Environnement
Etudes et Maîtrise d'Oeuvre

SIÈGE SOCIAL
18, Rue de Locronan
29000 QUIMPER
Tél: 02 98 52 00 87

AGENCE MORBIHAN
9, Place d'Irlande
56860 SÉNE
Tel : 02 97 45 45 95

AGENCE PAYS DE LOIRE
1b/3, Rue Augustin Fresnel
Parc d'activités de la Bretonnière
85600 MONTAIGU-VENDÉE
Tel : 02 51 05 01 70

AGENCE NORMANDIE
328, rue du Général de Gaulle
76230 BOIS-GUILLAUME
Tel : 02 35 65 04 65

AGENCE BOURGOGNE
5 A rue Jacques Daguerre
21300 CHENOVE
Tel : 03 80 27 08 94

contact@dci-environnement.fr

Département de l'Allier et de la Creuse

MONTLUCON COMMUNAUTE

03 100 Montluçon

CREUSE CONFLUENCE

23 110 Evaux les Bains

Création d'une voie verte entre Montluçon et Evaux-les-Bains

PRO - LAVAULT Ste ANNE
PLAN DES AMENAGEMENTS

Dessiné par:
C.BLOUIN
Vérifié par:
S.ROTHMANN

Dossier n°:MOE1787
ECHELLE : 1/500

- faisabilité / aide à la décision.
- études réglementaires.
- diagnostics / inventaires.
- assistance à maîtrise d'ouvrage.
- maîtrise d'oeuvre.

INDICE	PLANCHE		DATE EDITION
A	1/2		sept. 2025

Légende

- VOIE VERTE - Enrobé noir
- VOIE VERTE - Enrobé de couleur
- VOIE VERTE - Bicouche de couleur

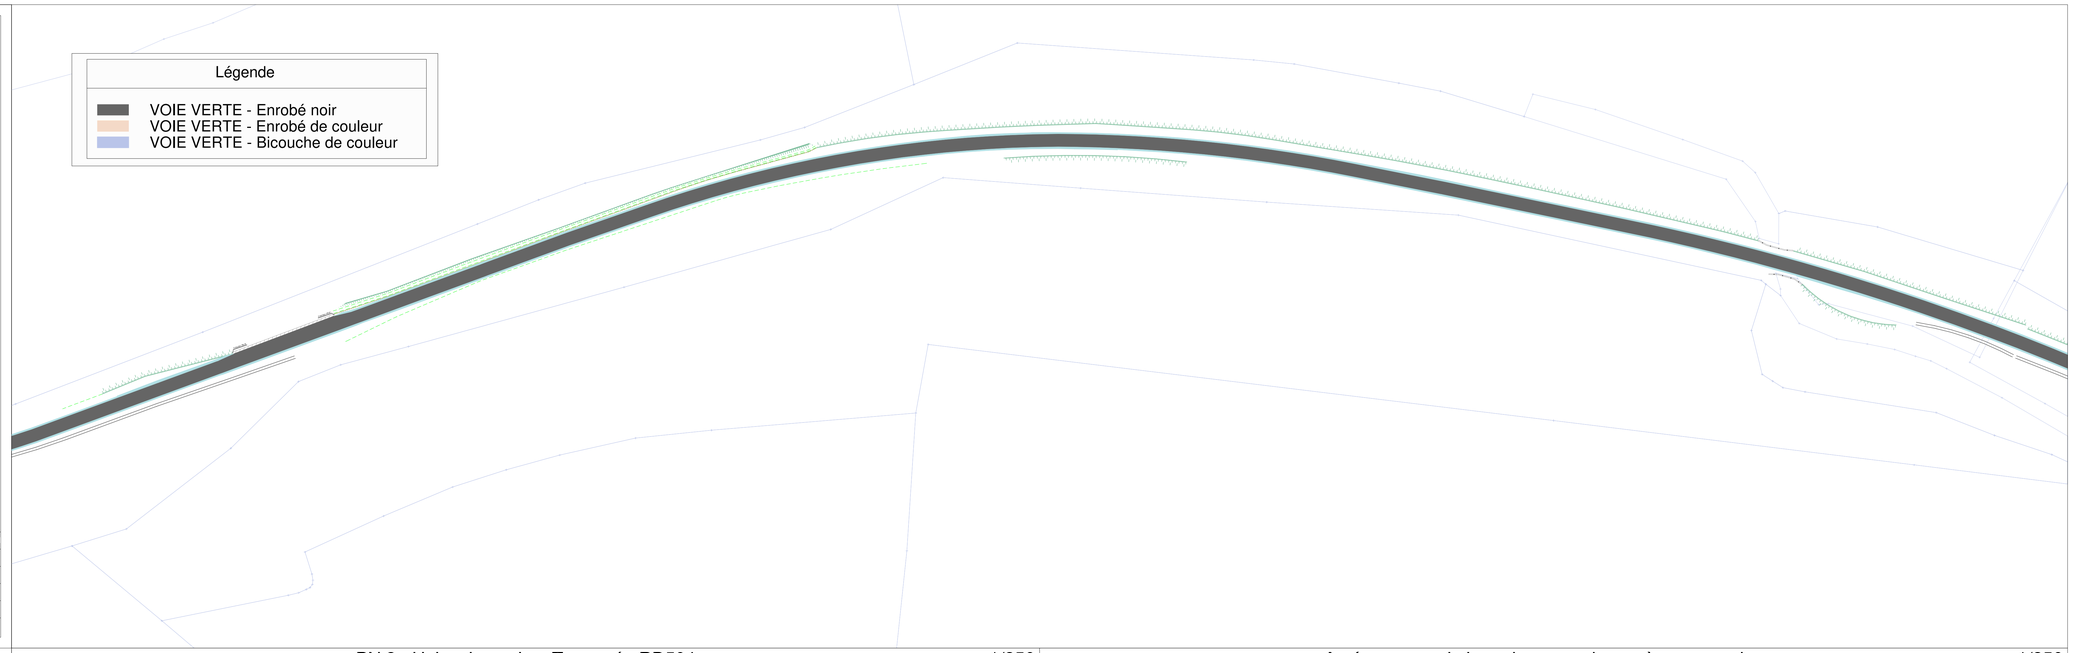

Revêtements

- VOIE VERTE - Enrobé noir
- VOIE VERTE - Enrobé de couleur
- VOIE VERTE - Bicouche de couleur
- VOIE VERTE - Accotement en GNT
- VOIE VERTE - Accotement en Ballast
- CHEMINEMENT MIXTE - Stabilisé
- CHEMINEMENT - Ballast conservé
- RAMPE - Béton
- RAMPE - Mur de soutènement
- RESINE sur enrobé - verte
- RESINE sur enrobé - colorée
- VOIRIE - Enrobé noir
- TROTTOIR - Enrobé noir
- TROTTOIR - Pavés
- ESPACE VERT - Engazonnement
- ESPACE VERT - Massif

Mobiliers

- Barrière pivotante
- Barrière métale
- Potelet
- Panneau d'information - RIS
- Banc
- Table de pique-nique
- Poubelle de tri
- Poubelle simple
- Fontaine à eau
- Station de réparation vélo
- Borne de recharge vélo
- Appuis Vélos
- Clôture - Ht 1.50m
- Garde corps bois double lisse

PN 3 - Haltes Lavault et Traversée RD504 — 1/250

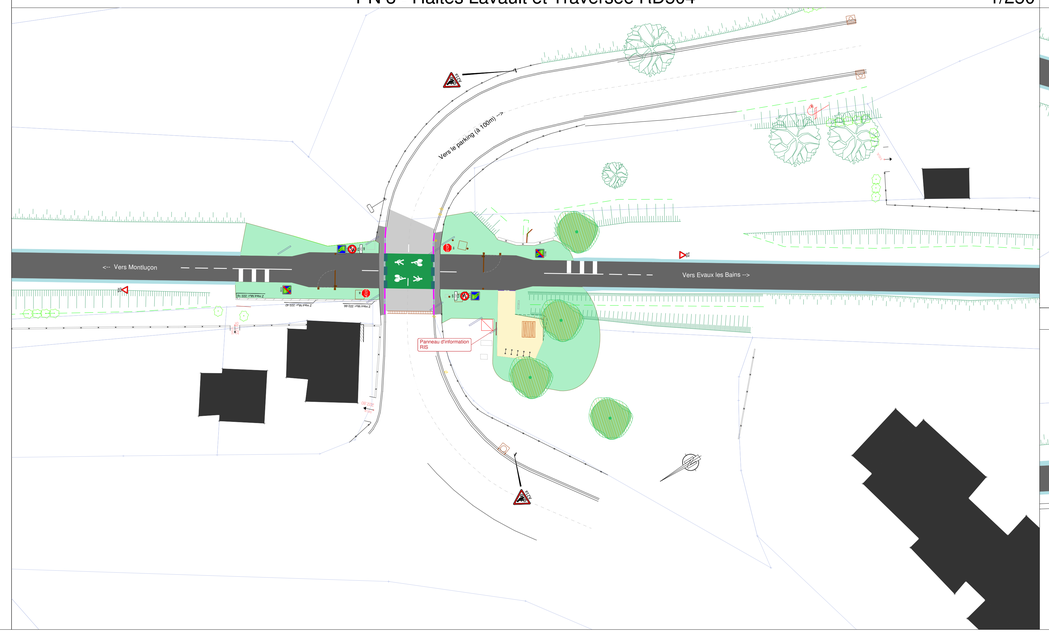

Aménagement le long des murs de soutènement existant — 1/250

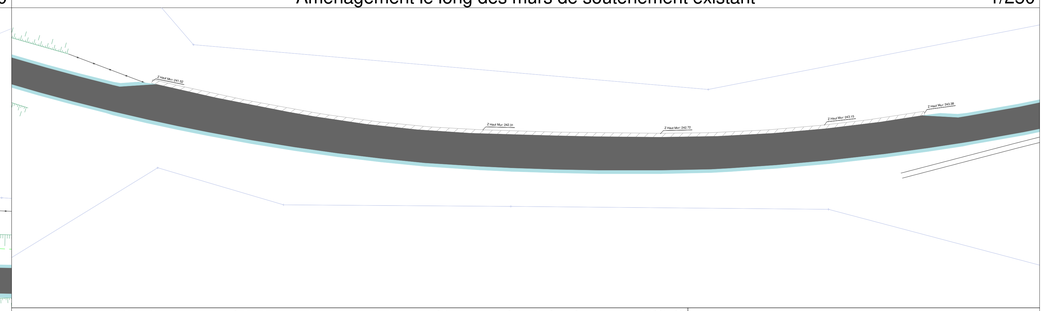
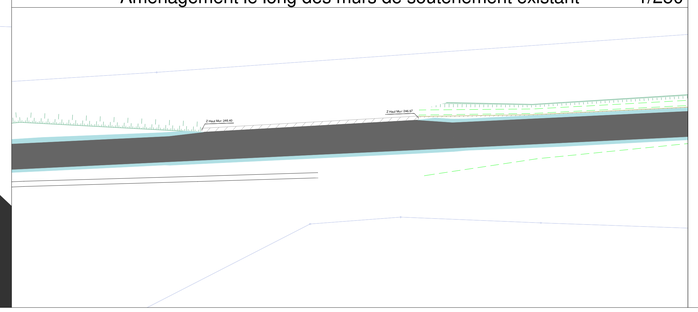
Aménagement le long des murs de soutènement existant — 1/250