dci Environnement
Etudes et Maîtrise d'Oeuvre

SIÈGE SOCIAL
18, Rue de Locronan
29000 QUIMPER
Tél: 02 98 52 00 87

AGENCE MORBIHAN
9, Place d'Irlande
56860 SÉNÉ
Tel : 02 97 45 45 95

AGENCE PAYS DE LOIRE
1b/3, Rue Augustin Fresnel
Parc d'activités de la Bretonnière
85600 MONTAIGU-VENDÉE
Tel : 02 51 05 01 70

AGENCE NORMANDIE
328, rue du Général de Gaulle
76230 BOIS-GUILLAUME
Tel : 02 35 65 04 65

AGENCE BOURGOGNE
5 A rue Jacques Daguerre
21300 CHENOVE
Tel : 03 80 27 08 94

contact@dci-environnement.fr

ingC INGENIERIE CONSTRUCTION

Département de l'Allier et de la Creuse

MONCO MONTLUCON COMMUNAUTE

Creuse confluence #suivez votre instinct

MONTLUCON COMMUNAUTE

03 100 Montluçon

CREUSE CONFLUENCE

23 110 Evaux les Bains

Création d'une voie verte entre Montluçon et Evaux-les-Bains

PRO - LIGNEROLLE
PLAN DES AMENAGEMENTS

Dessiné par:
C.BLOUIN
Vérifié par:
S.ROTHMANN

Dossier n°:MOE1787
ECHELLE : 1/500

- faisabilité / aide à la décision.
- études réglementaires.
- diagnostics / inventaires.
- assistance à maîtrise d'ouvrage.
- maîtrise d'oeuvre.

INDICE	PLANCHE		DATE EDITION
A	4/4		sept. 2025

Légende

- VOIE VERTE - Enrobé noir
- VOIE VERTE - Enrobé de couleur
- VOIE VERTE - Bicouche de couleur

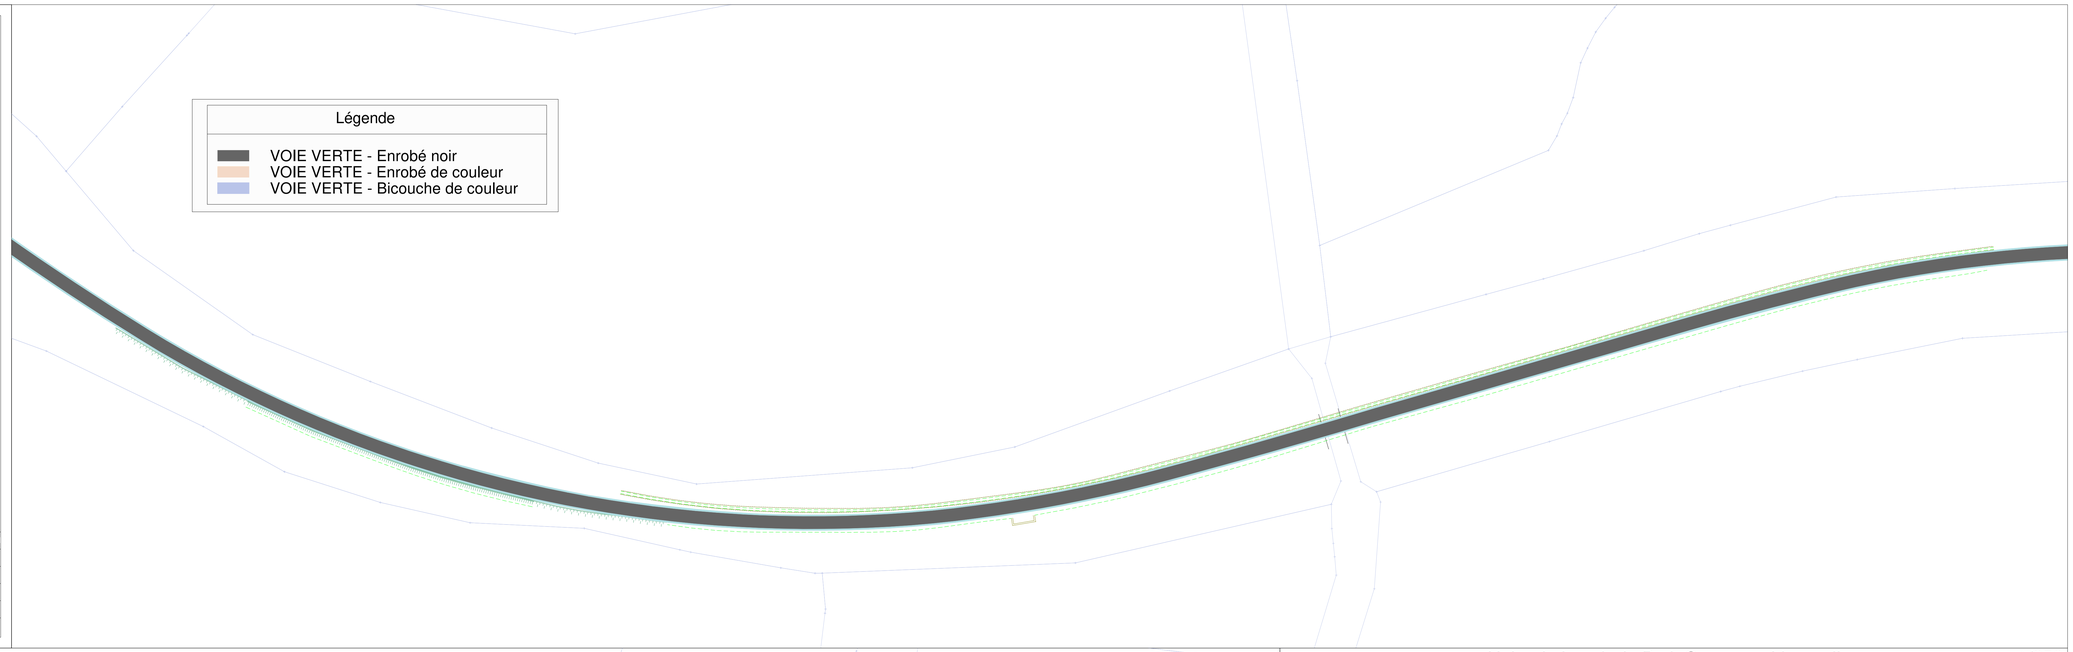

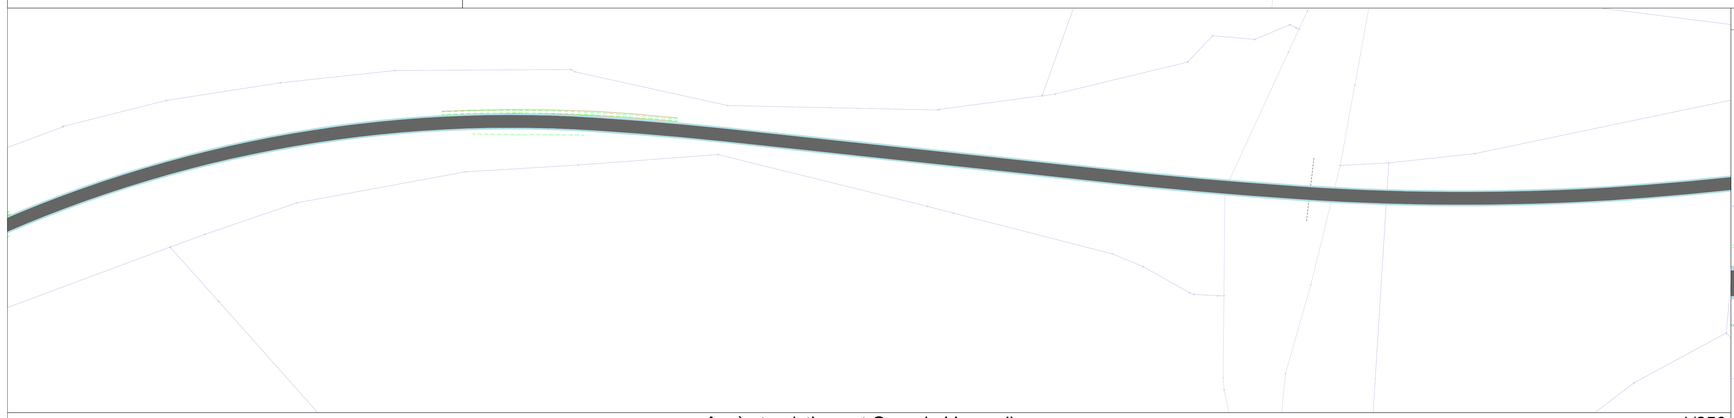

Accès touristique et Gare de Lignerolles 1/250

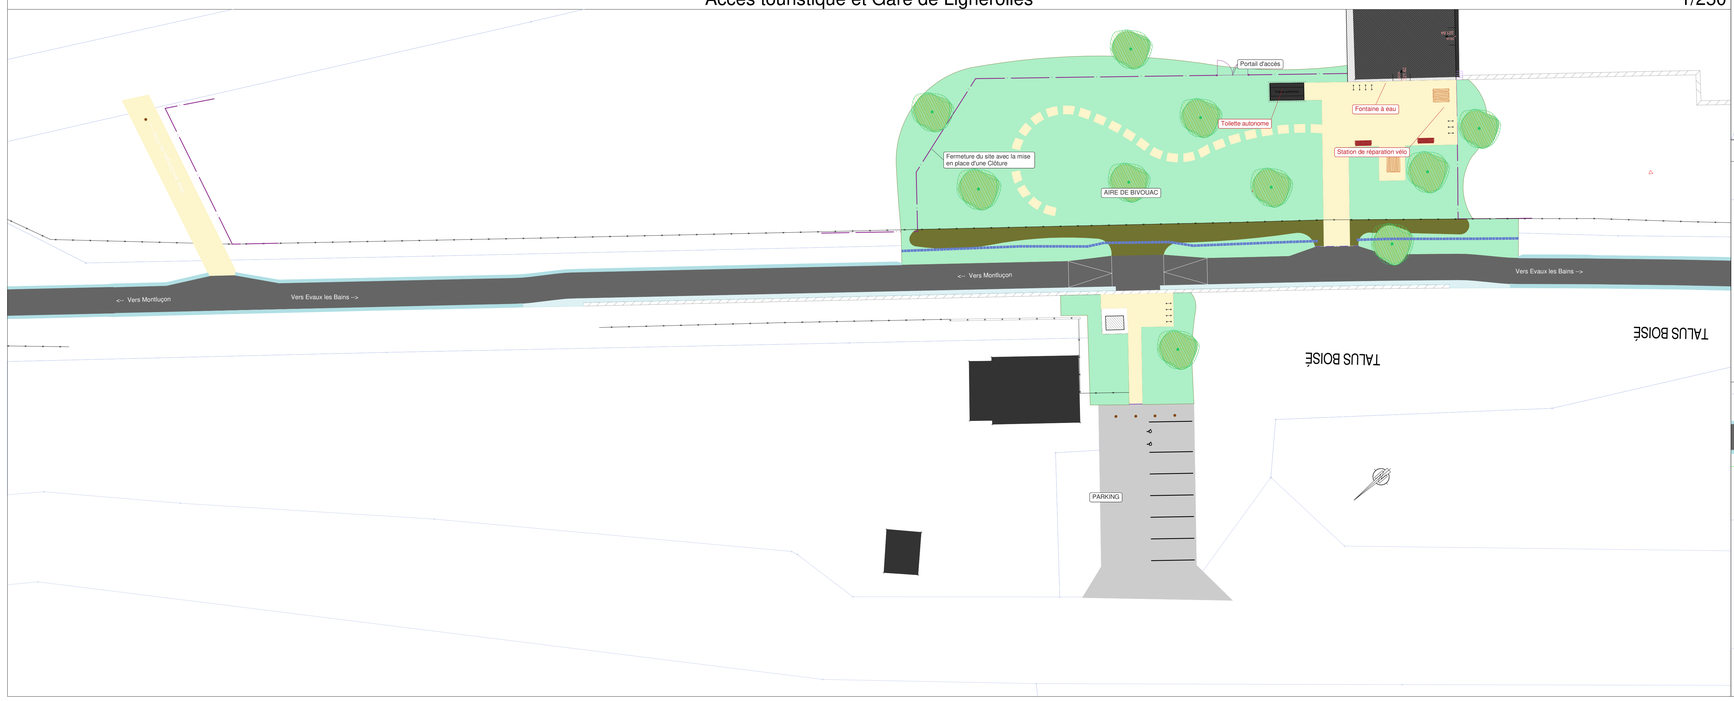

Halte du Lavoir du Petit Cougour - Lignerolles 1/250

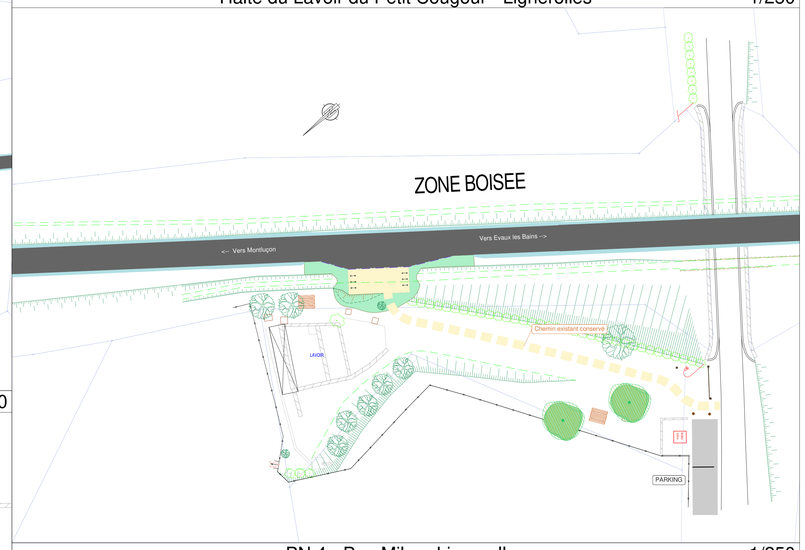
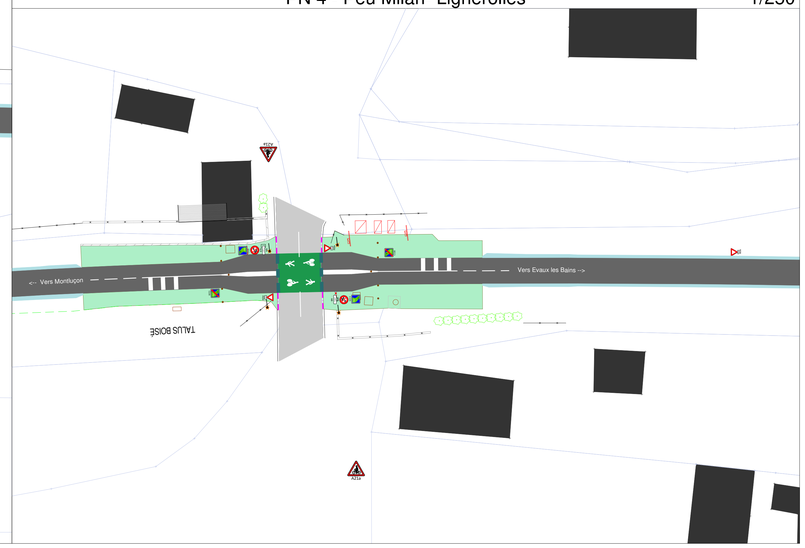
PN 4 - Peu Milan- Lignerolles 1/250