Profil n°: RG-T3_P28750

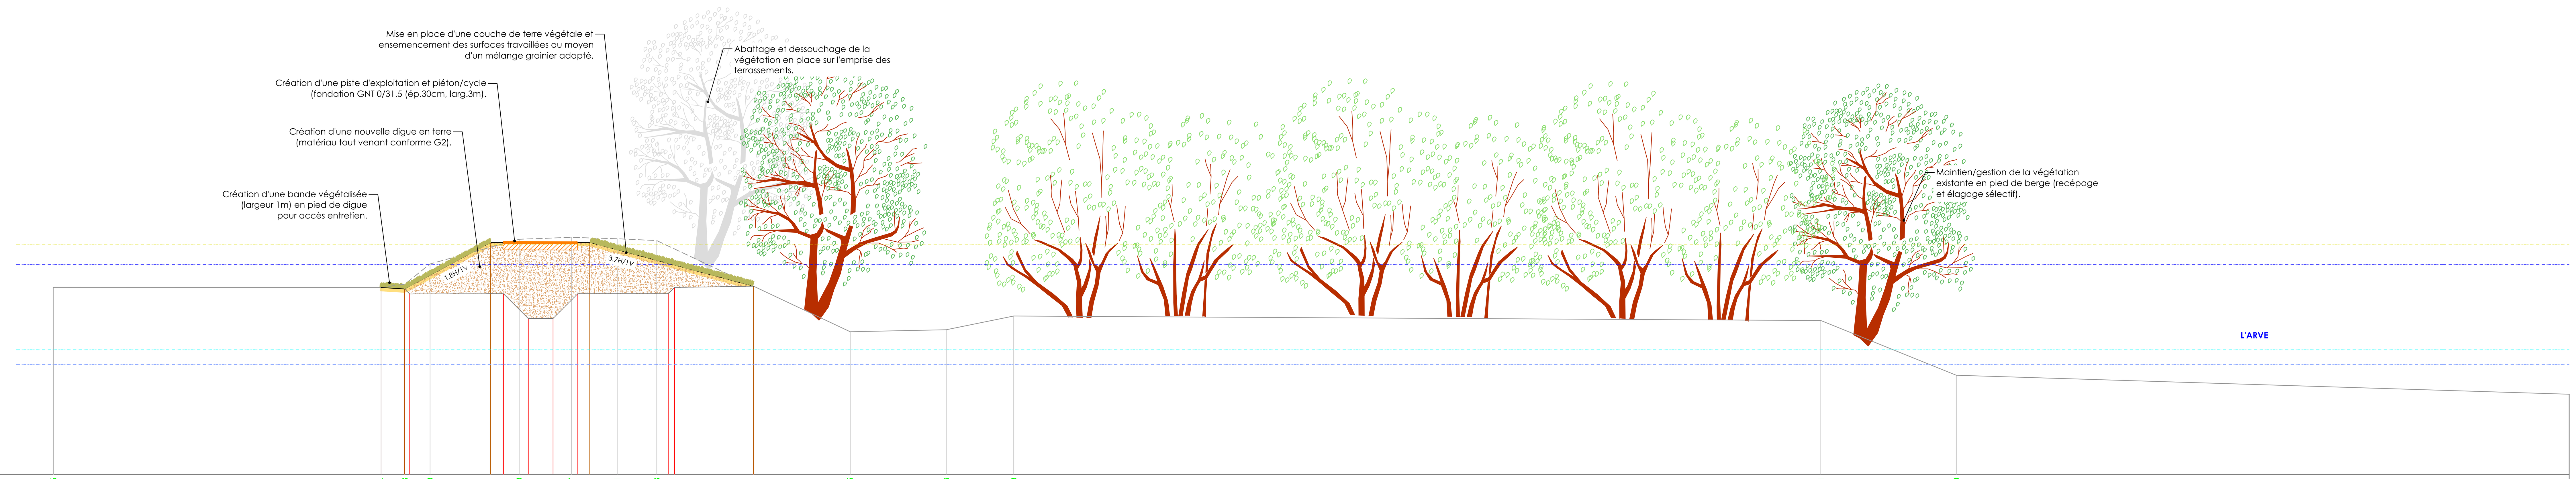

Echelle en X : 1/100

Echelle en Y : 1/100

PC : 440.00 m

TN - Altitudes	447.55, 447.54, 447.68, 448.49, 449.49, 449.57, 449.51, 449.43, 445.75, 445.83, 446.39, 446.21, 444.00
TN - Dist	1.51, 14.72, 15.68, 16.70, 20.29, 22.41, 24.25, 25.85, 33.65, 37.52, 40.25, 72.81, 78.28
Toit de la digue et berge	447.48, 449.36, 449.36, 447.59
	3.47, 4.00, 6.60
Terrassement - Digue RG	447.54, 447.48, 447.29, 446.29, 446.29, 447.29, 447.29, 447.59
	0.95, 3.99, 1.00, 1.00, 1.00, 3.65, 3.44
Terrassement - Digue RD	
Crête avec Revanche	449.26, 449.26, 449.26, 449.26, 449.26, 449.26, 449.26, 449.26, 449.26, 449.26, 449.26
Ligne d'Eau Q100	448.46, 448.46, 448.46, 448.46, 448.46, 448.46, 448.46, 448.46, 448.46, 448.46, 448.46
Ligne d'Eau Module	444.43, 444.43, 444.43, 444.43, 444.43, 444.43, 444.43, 444.43, 444.43, 444.43, 444.43
Ligne d'Eau Moyjuillet	445.03, 445.03, 445.03, 445.03, 445.03, 445.03, 445.03, 445.03, 445.03, 445.03, 445.03

Profil n°: RG-T4_P28500

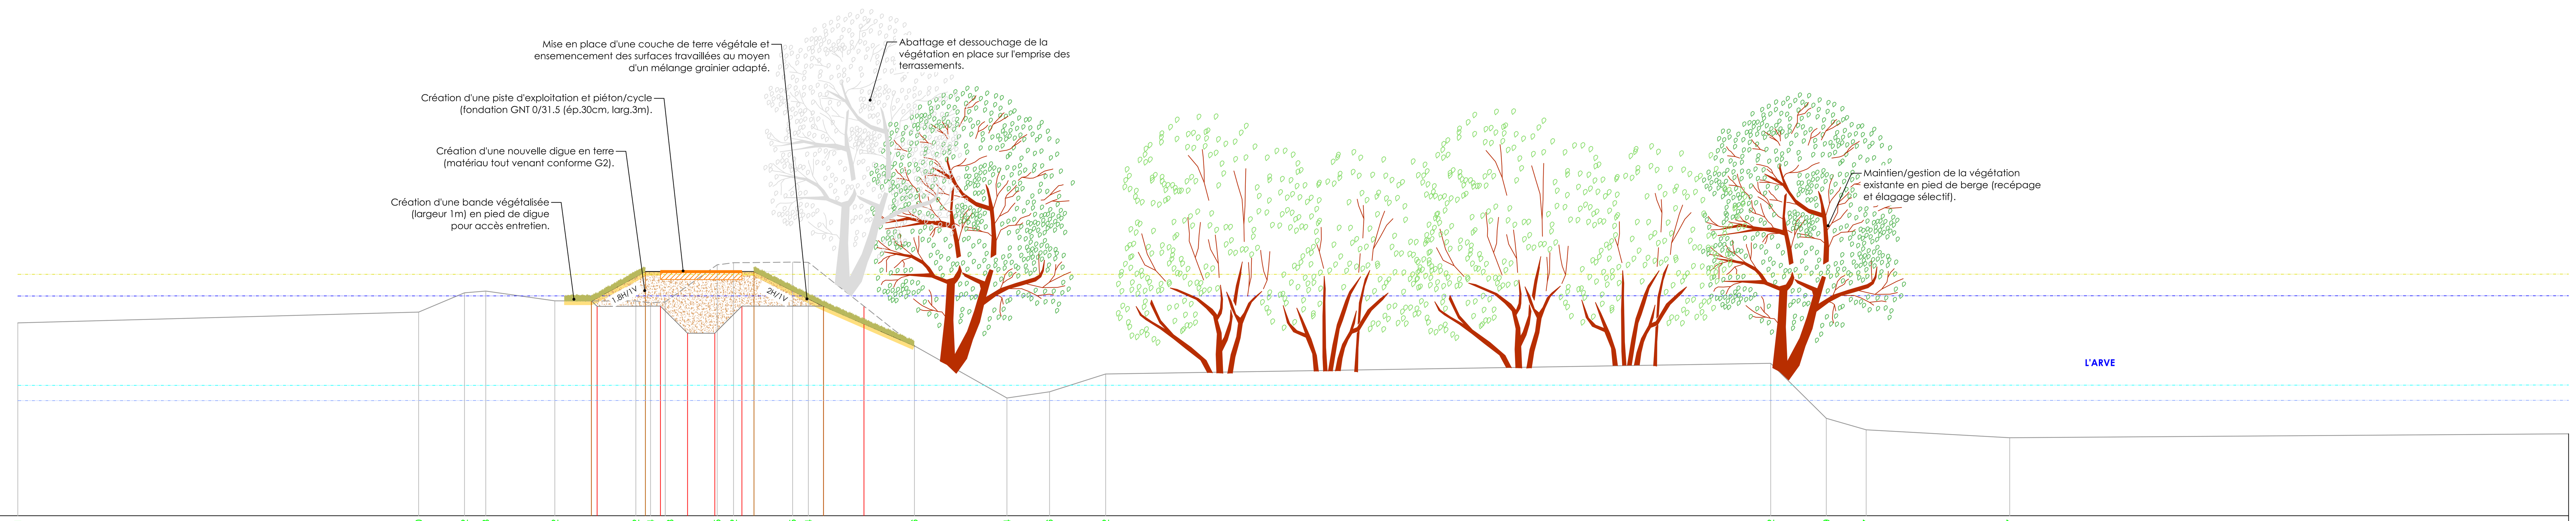

Echelle en X : 1/100

Echelle en Y : 1/100

PC : 440.00 m

TN - Altitudes	447.11, 447.50, 448.22, 448.28, 447.92, 447.92, 447.84, 447.88, 449.25, 449.32, 449.35, 449.34, 446.26, 444.34, 444.56, 445.22, 445.62, 443.59, 443.17, 442.87
TN - Dist	0.00, 14.77, 16.46, 17.24, 19.78, 22.77, 23.31, 23.85, 25.77, 26.37, 28.54, 29.12, 33.03, 36.44, 38.01, 40.07, 64.57, 66.62, 68.09, 73.38
Toit de la digue et berge	447.92, 449.00, 449.00, 447.72
	1.99, 4.00, 2.56
Terrassement - Digue RG	447.92, 447.72, 446.72, 446.72, 447.72, 447.72, 447.72
	2.54, 1.00, 1.00, 1.00, 3.01, 1.49
Terrassement - Digue RD	
Crête avec Revanche	448.90, 448.90, 448.90, 448.90, 448.90, 448.90, 448.90, 448.90, 448.90, 448.90
Ligne d'Eau Q100	448.10, 448.10, 448.10, 448.10, 448.10, 448.10, 448.10, 448.10, 448.11, 448.11
Ligne d'Eau Module	444.24, 444.24, 444.24, 444.24, 444.25, 444.25, 444.25, 444.25, 444.25, 444.25
Ligne d'Eau Moyjuillet	444.80, 444.80, 444.81, 444.81, 444.81, 444.81, 444.81, 444.81, 444.81, 444.81