Profil n°: RG-T9_P27350

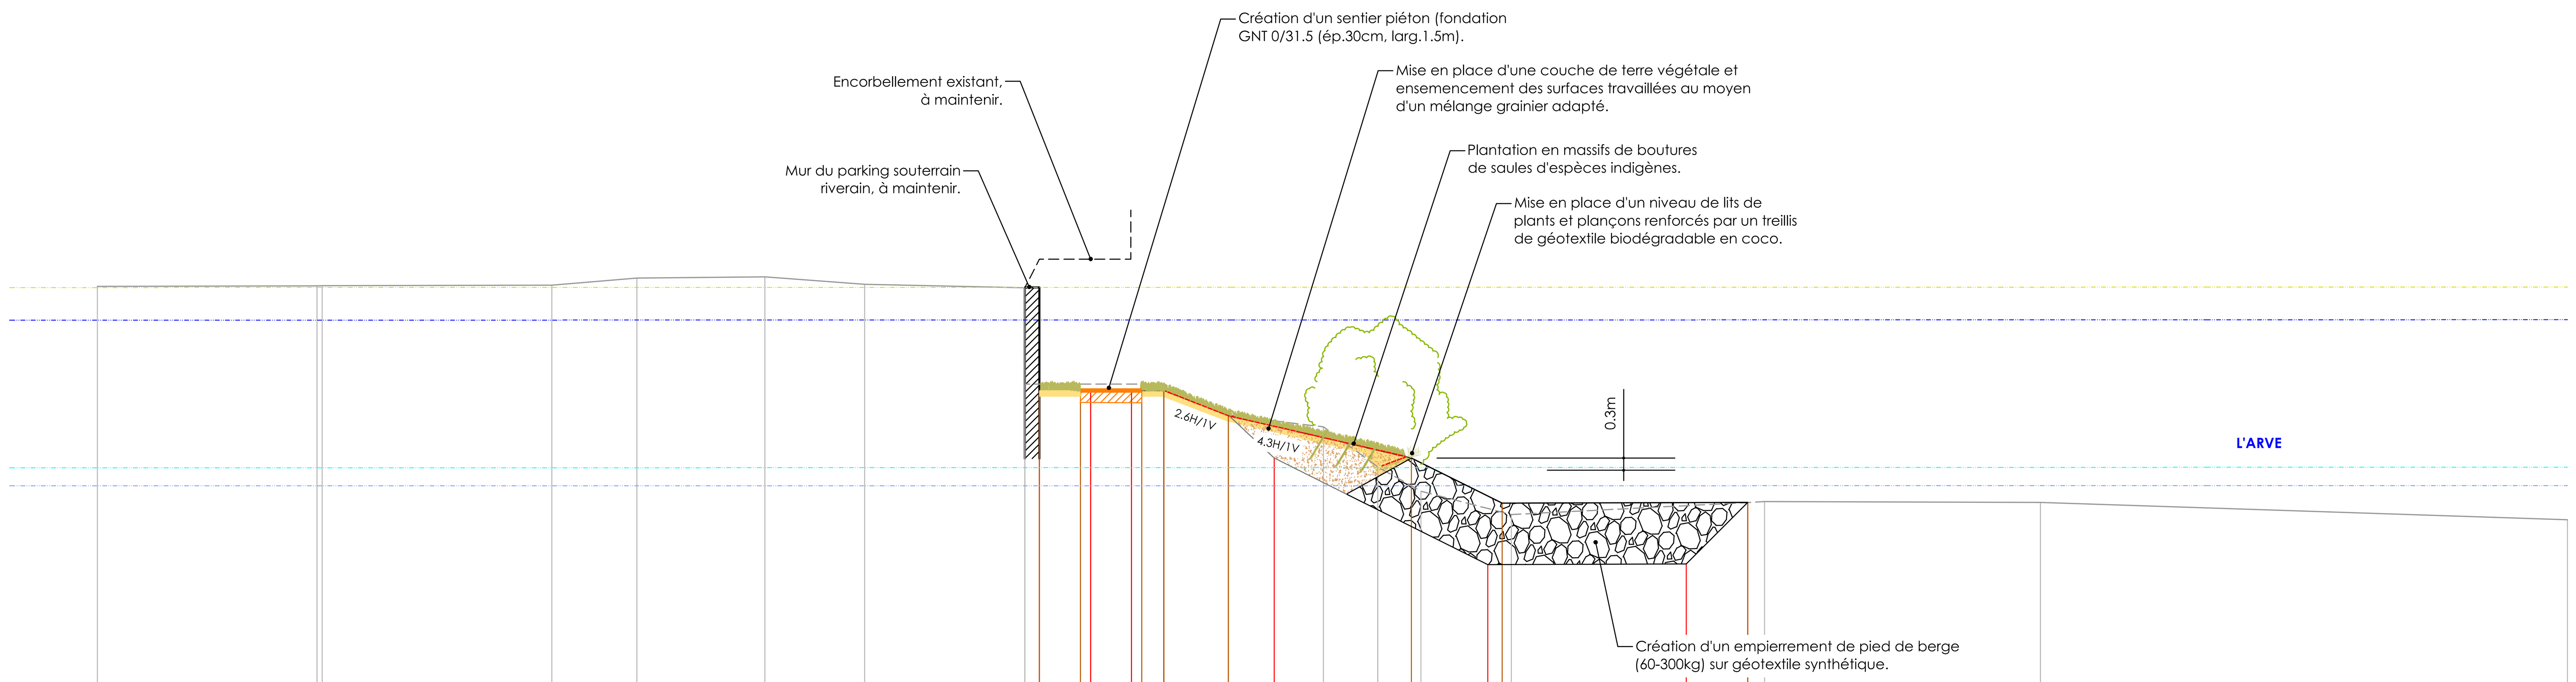

Echelle en X : 1/100

Echelle en Y : 1/100

PC : 433.00 m

TN - Altitudes	447.00 447.01 447.03 447.20 447.23 447.05 446.96 444.61 443.85 443.57 442.59 441.99 441.42 441.74 441.72 441.30
TN - Dist	2.14 7.51 13.25 15.33 18.46 20.90 24.81 28.21 29.79 32.11 33.44 34.50 36.71 42.89 49.64 62.52
Toit de la digue et berge	444.46 444.46 444.46 444.46 443.85 442.81 441.70 441.72
	1.00 1.50 0.54 1.58 4.48 2.22 6.00
Terrassement - Digue RG	444.46 444.46 444.16 444.46 443.85 442.81 440.20 440.22 441.72
	1.25 1.00 0.79 1.58 1.12 5.22 4.85 1.50
Crête avec Revanche	446.97 446.97 446.98 446.98 446.98 446.98 446.98
Ligne d'Eau Q100	446.17 446.18 446.18 446.18 446.18 446.18 446.19
Ligne d'Eau Module	442.13 442.13 442.13 442.13 442.13 442.13 442.13
Ligne d'Eau Moyjuillet	442.57 442.57 442.57 442.57 442.58 442.58 442.58

Profil n°: RG-T10_P27240

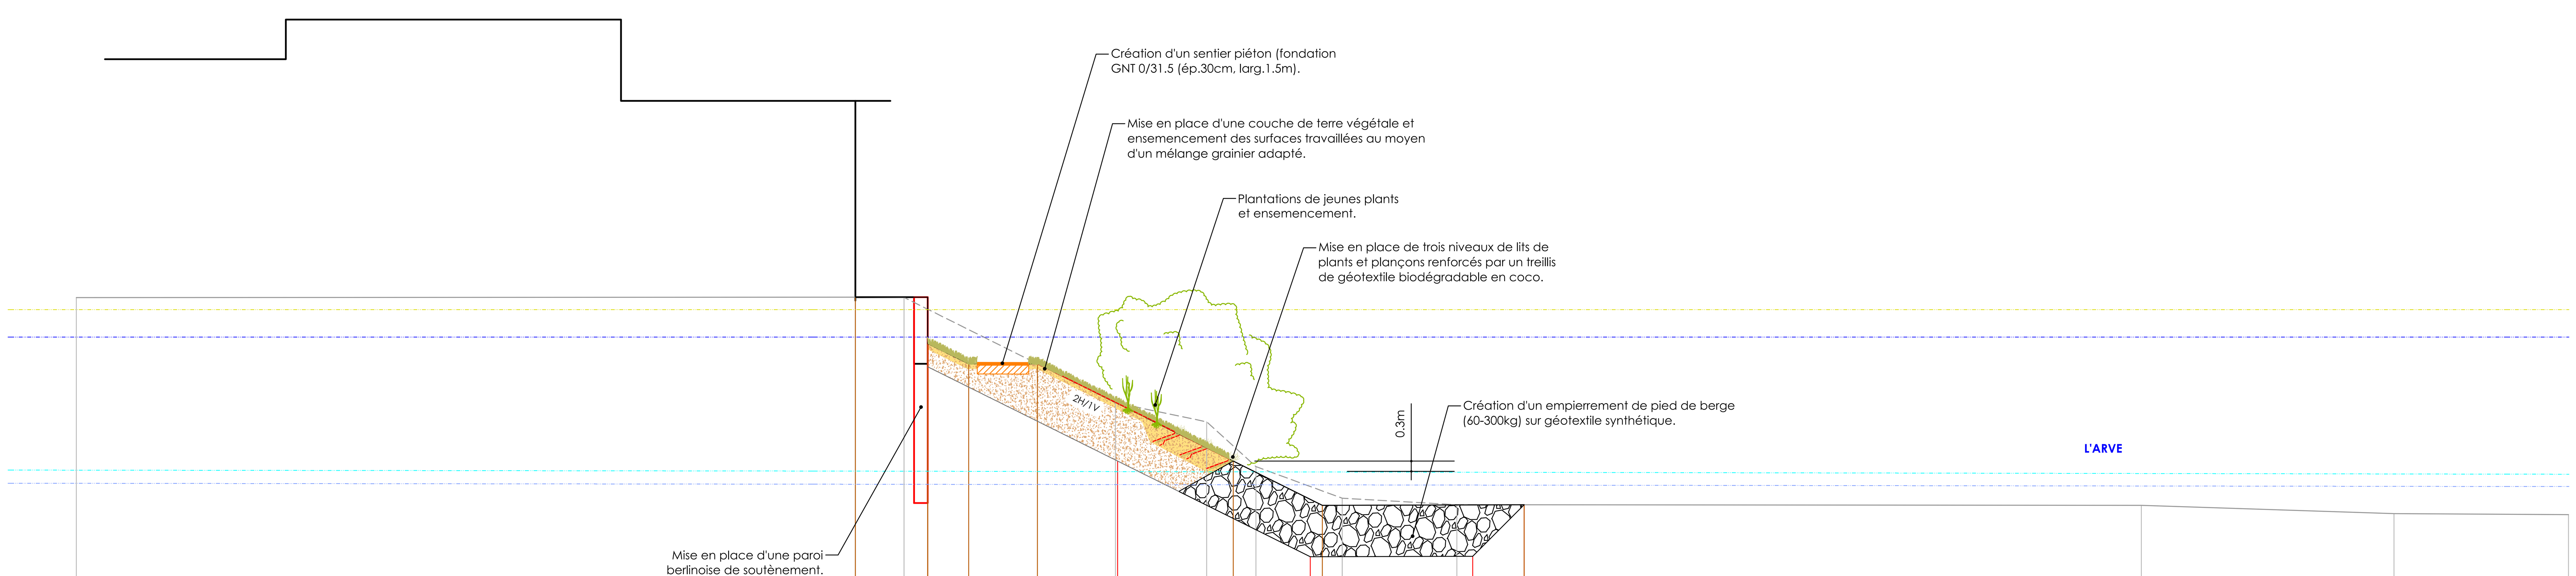

Echelle en X : 1/100

Echelle en Y : 1/100

PC : 435.00 m

TN - Altitudes	447.22 447.23 447.23 444.16 443.60 442.29 441.37 441.18 441.16 440.92 440.89
TN - Dist	1.99 24.69 26.10 32.26 34.92 36.36 38.87 42.21 62.16 69.52 74.60
Toit de la digue et berge	447.23 447.23 445.88 445.29 445.29 442.45 441.16 441.18
	2.11 1.19 2.00 5.71 2.59 5.88
Terrassement - Digue RG	445.20 442.45 439.66 439.68 441.18
	5.53 5.61 4.73 1.50
Crête avec Revanche	446.87 446.87 446.87 446.87 446.87 446.87 446.87 446.87
Ligne d'Eau Q100	446.07 446.07 446.07 446.07 446.07 446.07 446.07 446.07
Ligne d'Eau Module	441.81 441.80 441.78 441.77 441.76 441.74 441.73 441.72
Ligne d'Eau Moyjuillet	442.19 442.18 442.17 442.15 442.13 442.11 442.10 442.08