Profil n°: RG-T16_P26750

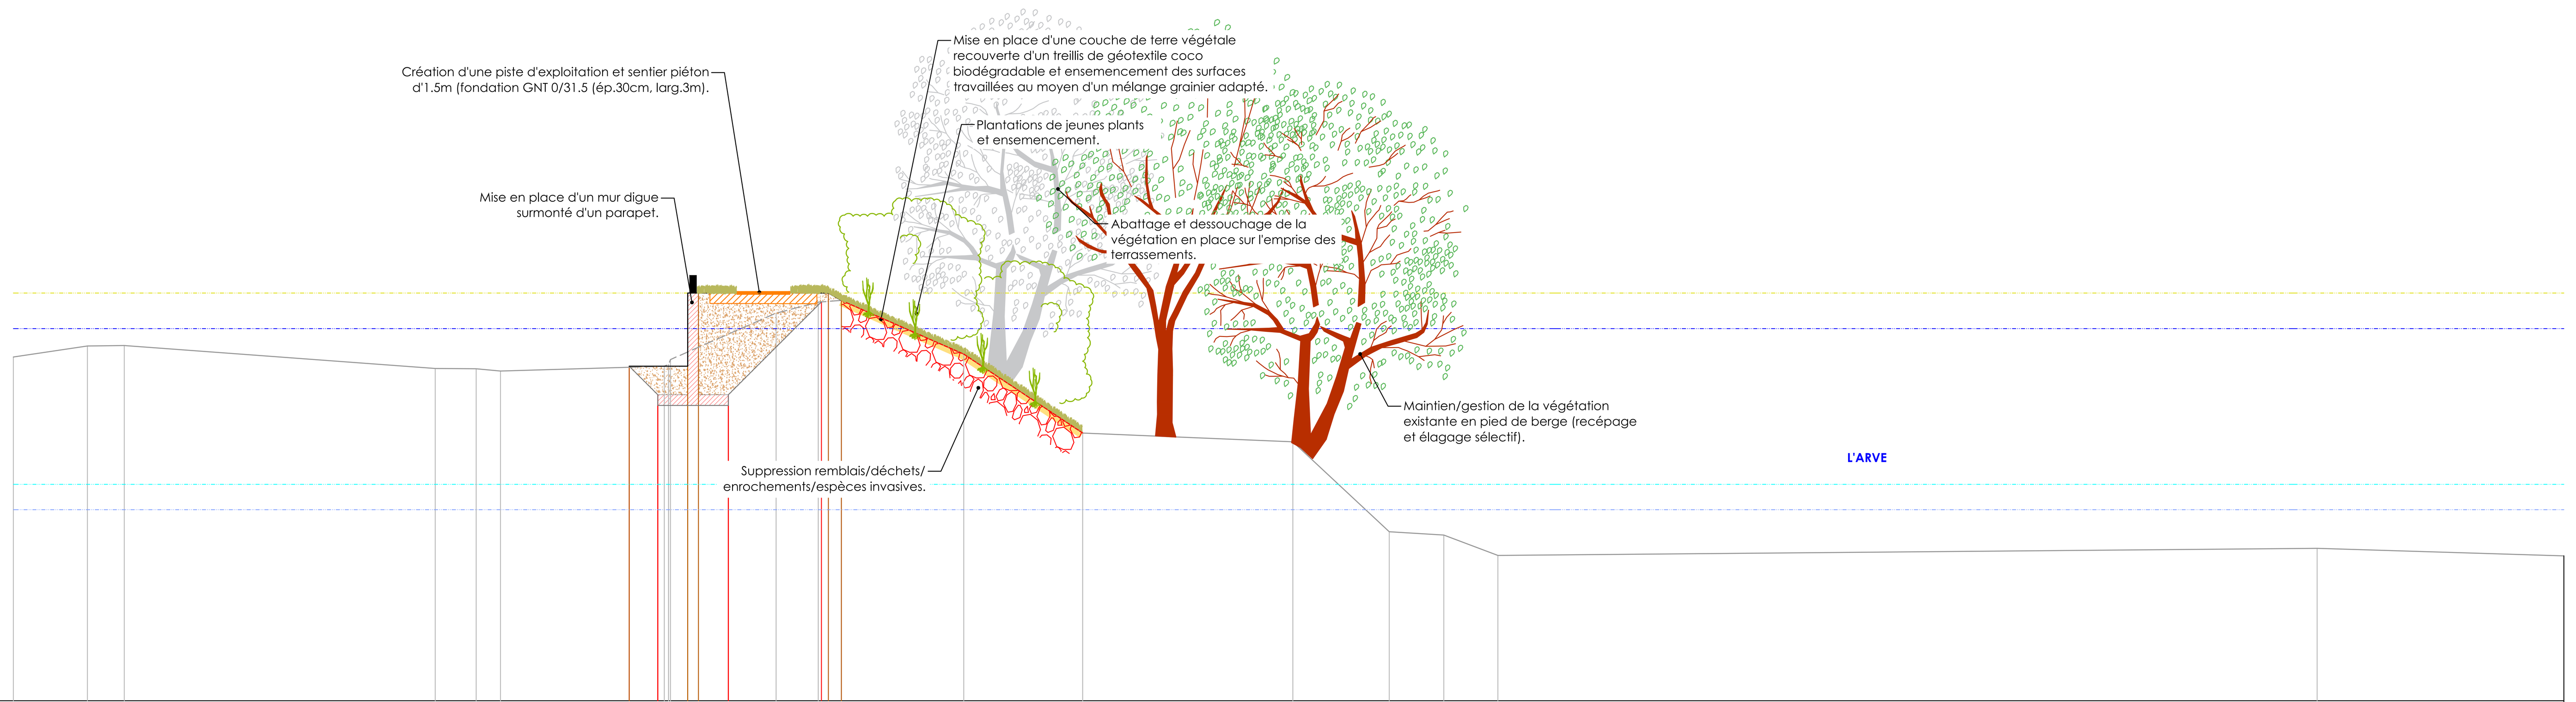

Echelle en X : 1/100

Echelle en Y : 1/100

PC : 435.00 m

TN - Altitudes	444.65, 444.96, 444.97, 444.32, 444.32, 444.25, 444.44, 444.44, 445.87, 446.18, 446.23, 444.73, 442.51, 442.27, 439.74, 439.65, 439.08, 439.28
TN - Dist	0.00, 2.07, 3.11, 11.82, 12.97, 13.65, 18.24, 21.37, 22.55, 23.20, 26.63, 29.96, 35.85, 38.55, 40.08, 41.59, 64.55
Toit de la digue	444.39, 444.39, 446.44, 446.23
	1.64, 3.94, 0.36
Terrassement - Digue RG	444.39, 443.59, 443.29, 446.19
	0.80, 1.98, 2.60
Crête avec Revanche	446.44, 446.44, 446.44, 446.44, 446.44, 446.44, 446.44, 446.44
Ligne d'Eau Q100	445.44, 445.44, 445.44, 445.44, 445.44, 445.44, 445.44, 445.44
Ligne d'Eau Module	440.36, 440.36, 440.36, 440.36, 440.36, 440.36, 440.36, 440.36
Ligne d'Eau Moyjuillet	441.07, 441.07, 441.07, 441.07, 441.07, 441.07, 441.07, 441.07

Profil n°: RG-T17 / RD-T6_P26700

Echelle en X : 1/100

Echelle en Y : 1/100

PC : 437.00 m

TN - Altitudes	445.63, 445.55, 445.64, 445.78, 445.78, 446.27, 446.25, 445.88, 445.78, 444.74, 442.38, 442.04, 442.40, 442.28, 439.62, 439.06, 439.14, 437.74, 439.45, 441.66, 442.49, 446.45, 446.53, 446.35, 446.37, 446.43, 446.37, 444.72, 444.63, 444.60, 444.57, 444.68, 444.67
TN - Dist	0.00, 4.38, 4.78, 16.22, 17.69, 18.23, 19.77, 22.44, 24.76, 28.30, 30.16, 32.03, 36.08, 39.97, 44.80, 76.32, 89.81, 93.70, 95.85, 98.62, 103.77, 104.83, 105.57, 106.82, 109.36, 110.67, 117.14, 123.80, 124.38, 125.89, 136.96
Toit de la digue et berge	445.71, 446.58, 446.58, 446.58, 446.58, 442.38, 446.36, 446.36, 444.62
	1.72, 0.50, 3.00, 4.00, 8.39, 3.42, 4.08
Terrassement - Digue RG	445.71, 445.47, 444.47, 444.47, 445.47, 445.47, 445.88, 445.88, 442.38, 442.38
	2.21, 1.01, 1.00, 0.99, 2.90, 0.41, 0.98, 7.00, 1.11
Terrassement - Digue RD	446.37, 446.37, 444.48, 444.23, 444.42, 444.62
	0.82, 1.89, 1.68, 3.11
Crête avec Revanche	446.38, 446.38, 446.37, 446.37, 446.37, 446.37, 446.36, 446.36, 446.36, 446.36, 446.36, 446.36, 446.36, 446.36
Ligne d'Eau Q100	445.38, 445.38, 445.37, 445.37, 445.37, 445.36, 445.36, 445.36, 445.36, 445.36, 445.36, 445.36, 445.36, 445.36
Ligne d'Eau Module	440.27, 440.27, 440.27, 440.26, 440.26, 440.26, 440.25, 440.25, 440.25, 440.25, 440.25, 440.25, 440.25, 440.25
Ligne d'Eau Moyjuillet	441.00, 440.99, 440.99, 440.99, 440.99, 440.98, 440.98, 440.98, 440.98, 440.98, 440.98, 440.98, 440.98, 440.98