Profil n°: RD-T3_P28400

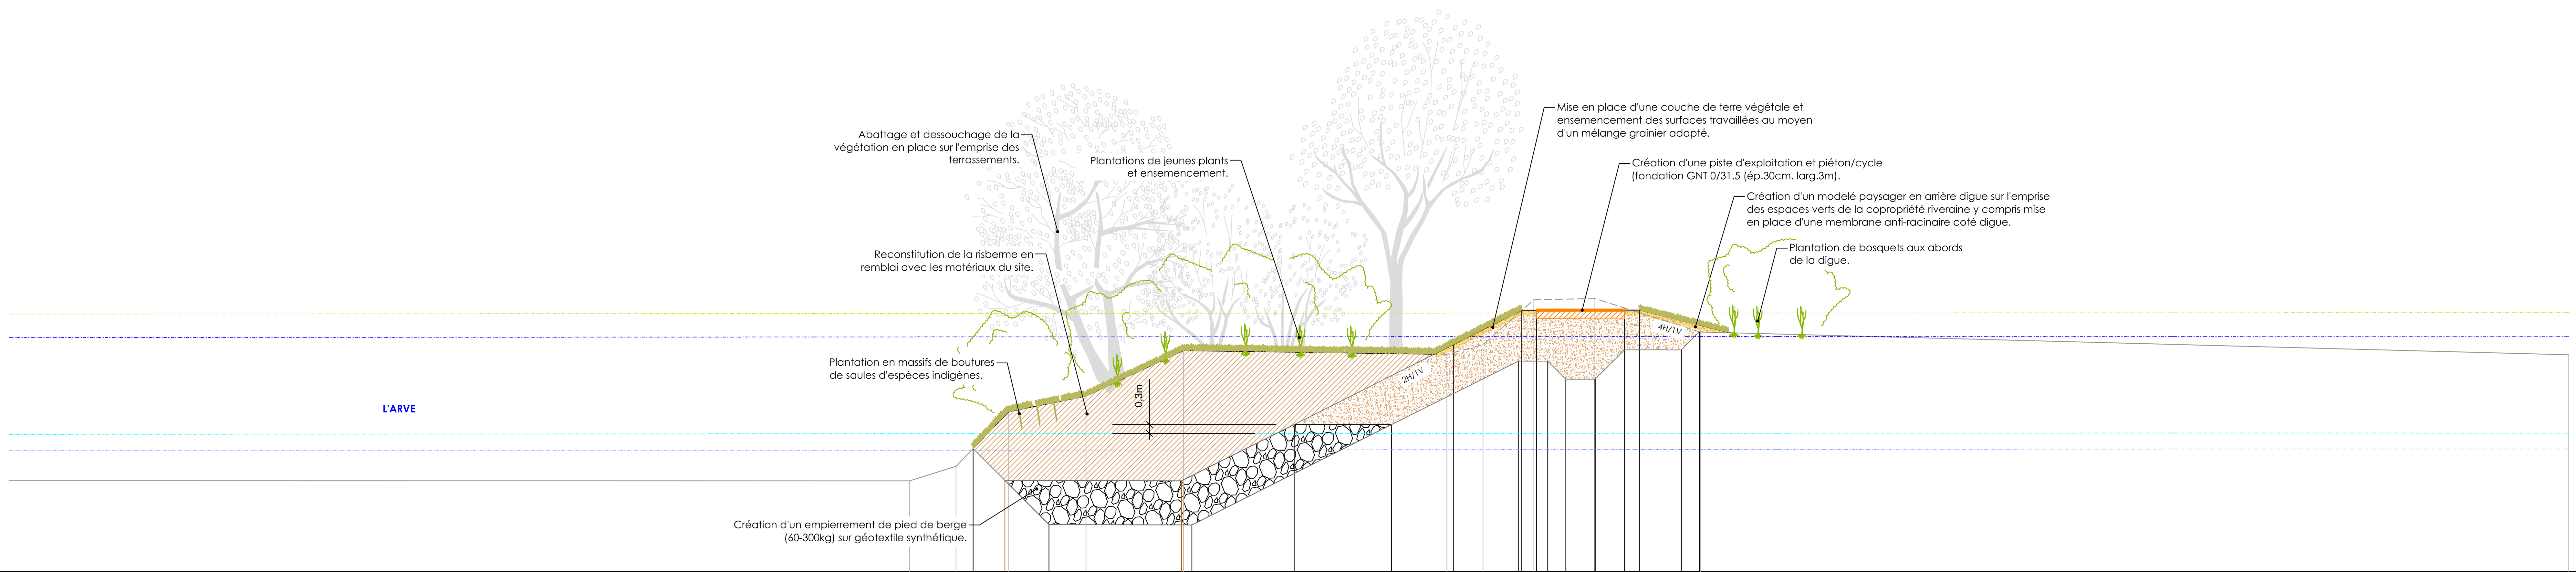

Echelle en X : 1/100

Echelle en Y : 1/100

PC : 440.00 m

TN - Altitudes	443.08 443.58 445.43 445.96 447.51 447.38 447.70 449.23 449.27 448.14 448.14 447.36
TN - Dist	105.58 107.16 108.95 111.58 114.89 123.84 125.06 126.79 128.87 132.45 161.96
Toit de la digue et berge	443.09 443.08 444.99 448.88 448.88 448.15
	6.00 3.83 7.73 4.00 2.03
Terrassement - Digue RG	
Terrassement - Digue RD	444.17 441.59 441.58 444.99 447.15 447.15 446.53 446.53 447.53 447.53 448.15
	2.58 4.85 6.78 4.31 1.00 0.61 0.99 1.01 1.93 0.61
Crête avec Revanche	448.75 448.76 448.76 448.77 448.78 448.78 448.79 448.79 448.79
Ligne d'Eau Q100	447.95 447.96 447.97 447.97 447.98 447.98 447.99 447.99 447.99
Ligne d'Eau Module	444.12 444.12 444.12 444.12 444.13 444.14 444.15 444.16 444.16
Ligne d'Eau Moyjuillet	444.66 444.67 444.68 444.68 444.69 444.69 444.70 444.70 444.70

Profil n°: RD-T4_P28300

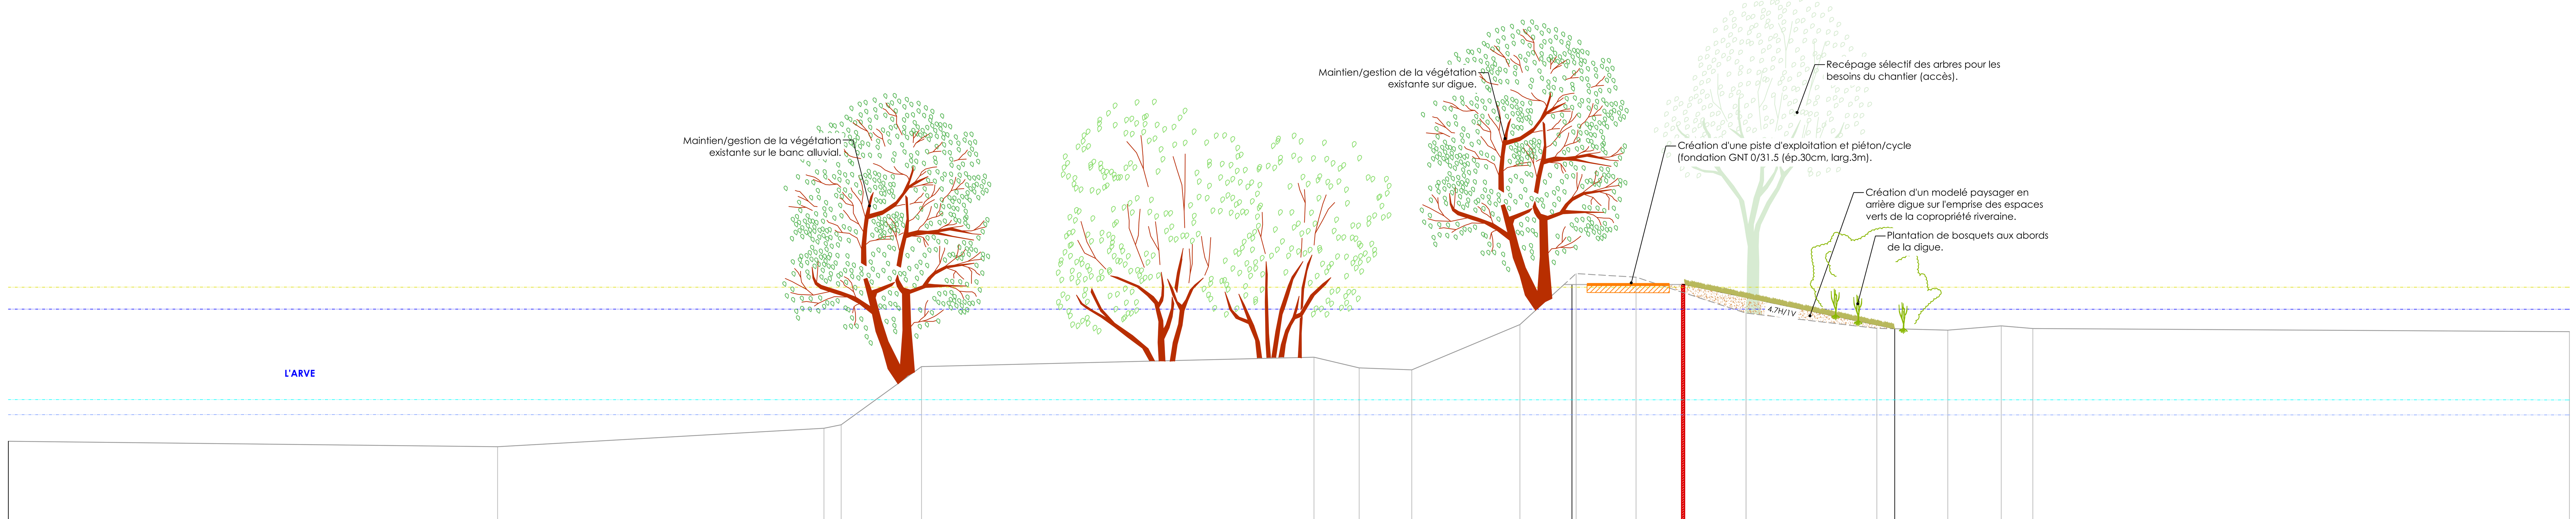

Echelle en X : 1/100

Echelle en Y : 1/100

PC : 430.00 m

TN - Altitudes	442.84 443.52 443.64 445.77 446.11 445.72 445.65 447.30 449.16 449.03 447.71 447.71 447.16 447.09 447.25 447.15 447.04
TN - Dist	87.76 99.65 100.28 103.21 117.51 119.16 121.08 125.02 127.07 129.25 133.26 138.03 140.61 142.56 143.71 163.27
Toit de la digue et berge	
Terrassement - Digue RG	
Terrassement - Digue RD	448.76 448.76 447.14
	4.10 7.66
Crête avec Revanche	448.66 448.66 448.66 448.66 448.66 448.66 448.66 448.66 448.66 448.66
Ligne d'Eau Q100	447.86 447.86 447.86 447.86 447.86 447.86 447.86 447.86 447.86 447.86
Ligne d'Eau Module	444.01 444.02 444.01 444.01 444.01 444.01 444.01 444.01 444.00 444.00
Ligne d'Eau Moyjuillet	444.56 444.56 444.56 444.56 444.56 444.56 444.55 444.55 444.55 444.55