Profil n°: RG-T7_P27600

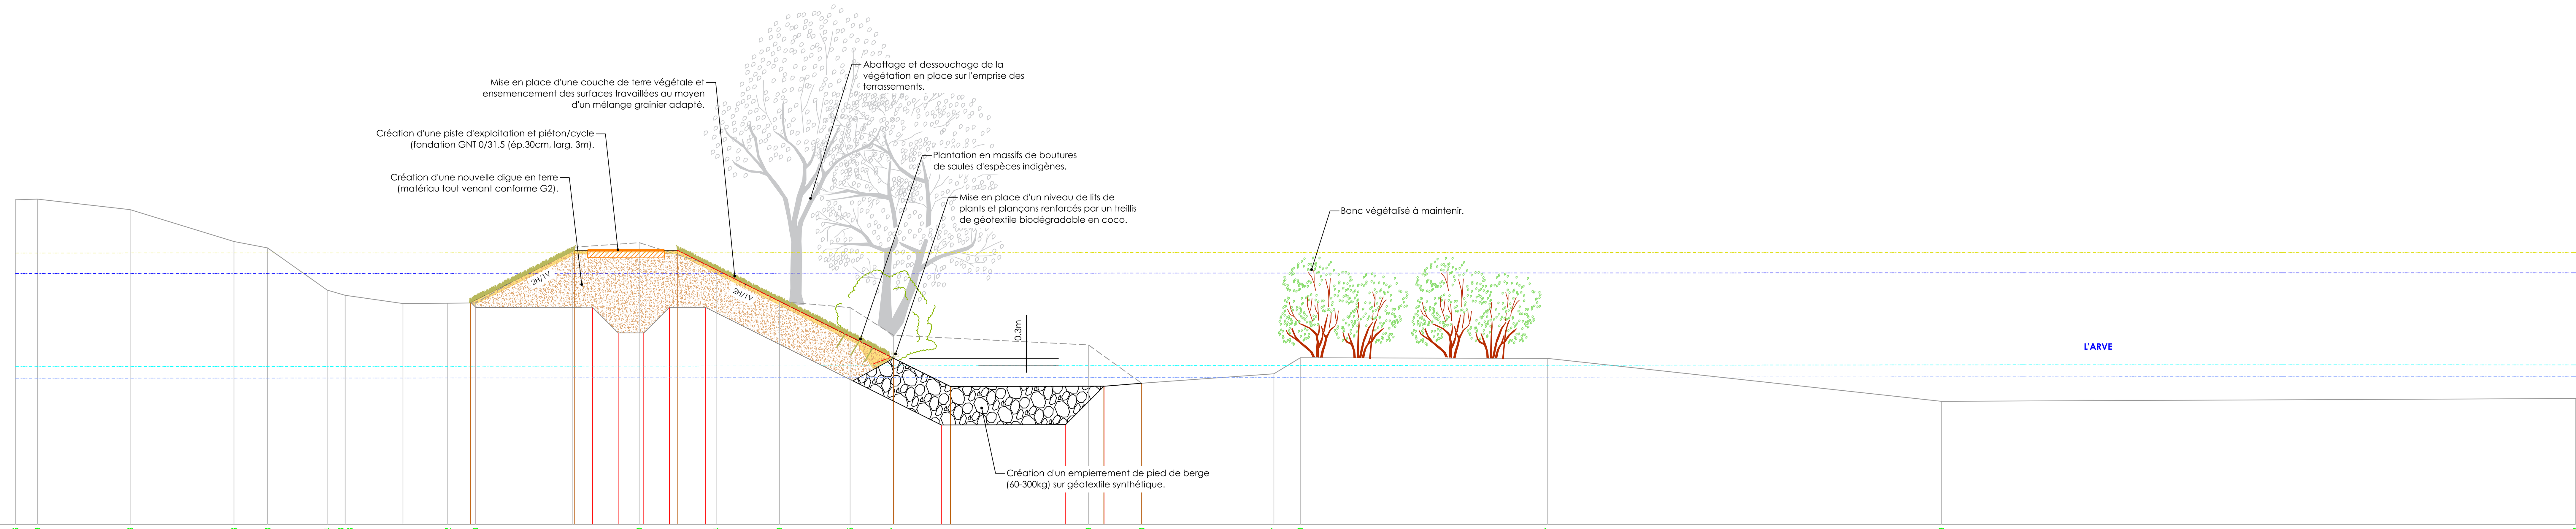

Echelle en X : 1/100

Echelle en Y : 1/100

PC : 437.00 m

TN - Altitudes	449.66, 449.69, 449.28, 448.03, 447.78, 446.14, 445.93, 445.93, 445.61, 445.62, 445.63, 447.81, 447.99, 447.04, 445.69, 445.45, 444.37, 443.99, 442.50, 442.87, 443.49, 443.47, 441.79, 441.90
TN - Dist	0.00, 0.86, 4.48, 8.53, 9.85, 12.18, 12.88, 15.13, 16.89, 17.96, 21.77, 24.36, 27.37, 29.84, 32.60, 34.30, 41.91, 43.99, 49.15, 50.18, 59.85, 75.23, 100.00
Toit de la digue et berge	445.66, 447.69, 447.69, 443.47, 442.37, 442.38, 442.50
(dimensions)	4.07, 4.00, 8.45, 2.22, 5.99, 1.47
Terrassement - Digue RG	445.66, 445.46, 444.46, 444.46, 445.46, 445.46, 440.86, 440.88, 442.38, 442.50
(dimensions)	4.76, 1.00, 1.00, 1.00, 1.40, 9.22, 4.85, 1.50, 1.47
Terrassement - Digue RD	
Crête avec Revanche	447.58, 447.59, 447.59, 447.59, 447.60, 447.60, 447.60, 447.61, 447.61, 447.61
Ligne d'Eau Q100	446.78, 446.79, 446.79, 446.79, 446.80, 446.80, 446.80, 446.81, 446.81, 446.81
Ligne d'Eau Module	442.69, 442.70, 442.71, 442.71, 442.72, 442.73, 442.74, 442.74, 442.75, 442.75
Ligne d'Eau Moyjuillet	443.14, 443.15, 443.16, 443.17, 443.18, 443.19, 443.20, 443.21, 443.22, 443.22

Profil n°: RG-T8_P27450

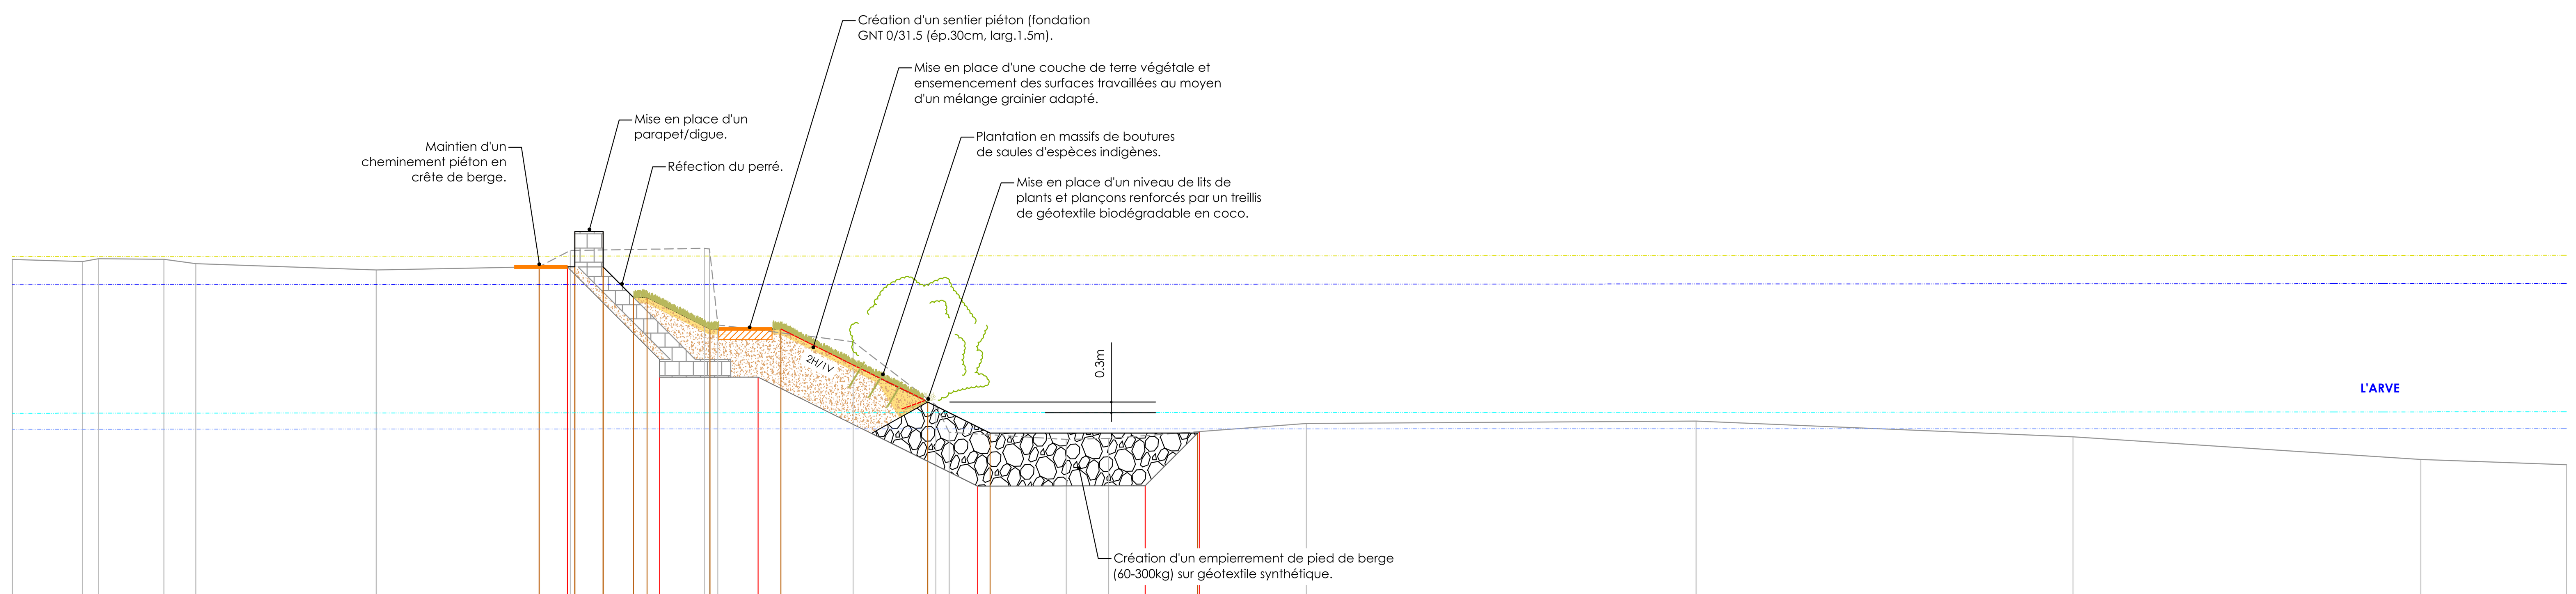

Echelle en X : 1/100

Echelle en Y : 1/100

PC : 437.00 m

TN - Altitudes	447.15, 447.09, 447.17, 447.15, 447.03, 446.85, 446.94, 447.40, 447.46, 445.30, 444.82, 443.03, 442.27, 442.06, 442.09, 442.52, 442.58, 442.14, 441.50, 441.35
TN - Dist	0.00, 1.98, 2.44, 4.28, 5.18, 10.28, 14.88, 15.76, 19.55, 19.93, 23.75, 26.09, 26.46, 29.77, 30.97, 36.55, 47.56, 58.21, 68.03, 72.14
Toit de la digue et berge	446.94, 446.94, 447.94, 446.07, 446.07, 445.18, 445.18, 443.12, 442.24, 442.24
(dimensions)	1.01, 0.80, 0.86, 0.38, 1.78, 2.00, 4.15, 1.76, 5.87
Terrassement - Digue RG	446.94, 446.94, 444.32, 443.82, 440.74, 440.76, 442.29
(dimensions)	0.80, 2.60, 2.78, 6.20, 4.73, 1.53
Crête avec Revanche	447.23, 447.24, 447.24, 447.25, 447.25, 447.25, 447.26, 447.26
Ligne d'Eau Q100	446.43, 446.44, 446.44, 446.45, 446.45, 446.46, 446.46, 446.47
Ligne d'Eau Module	442.35, 442.36, 442.36, 442.36, 442.37, 442.37, 442.37, 442.37
Ligne d'Eau Moyjuillet	442.80, 442.81, 442.82, 442.82, 442.83, 442.83, 442.84, 442.84