Profil n°: RG-T10_P27265

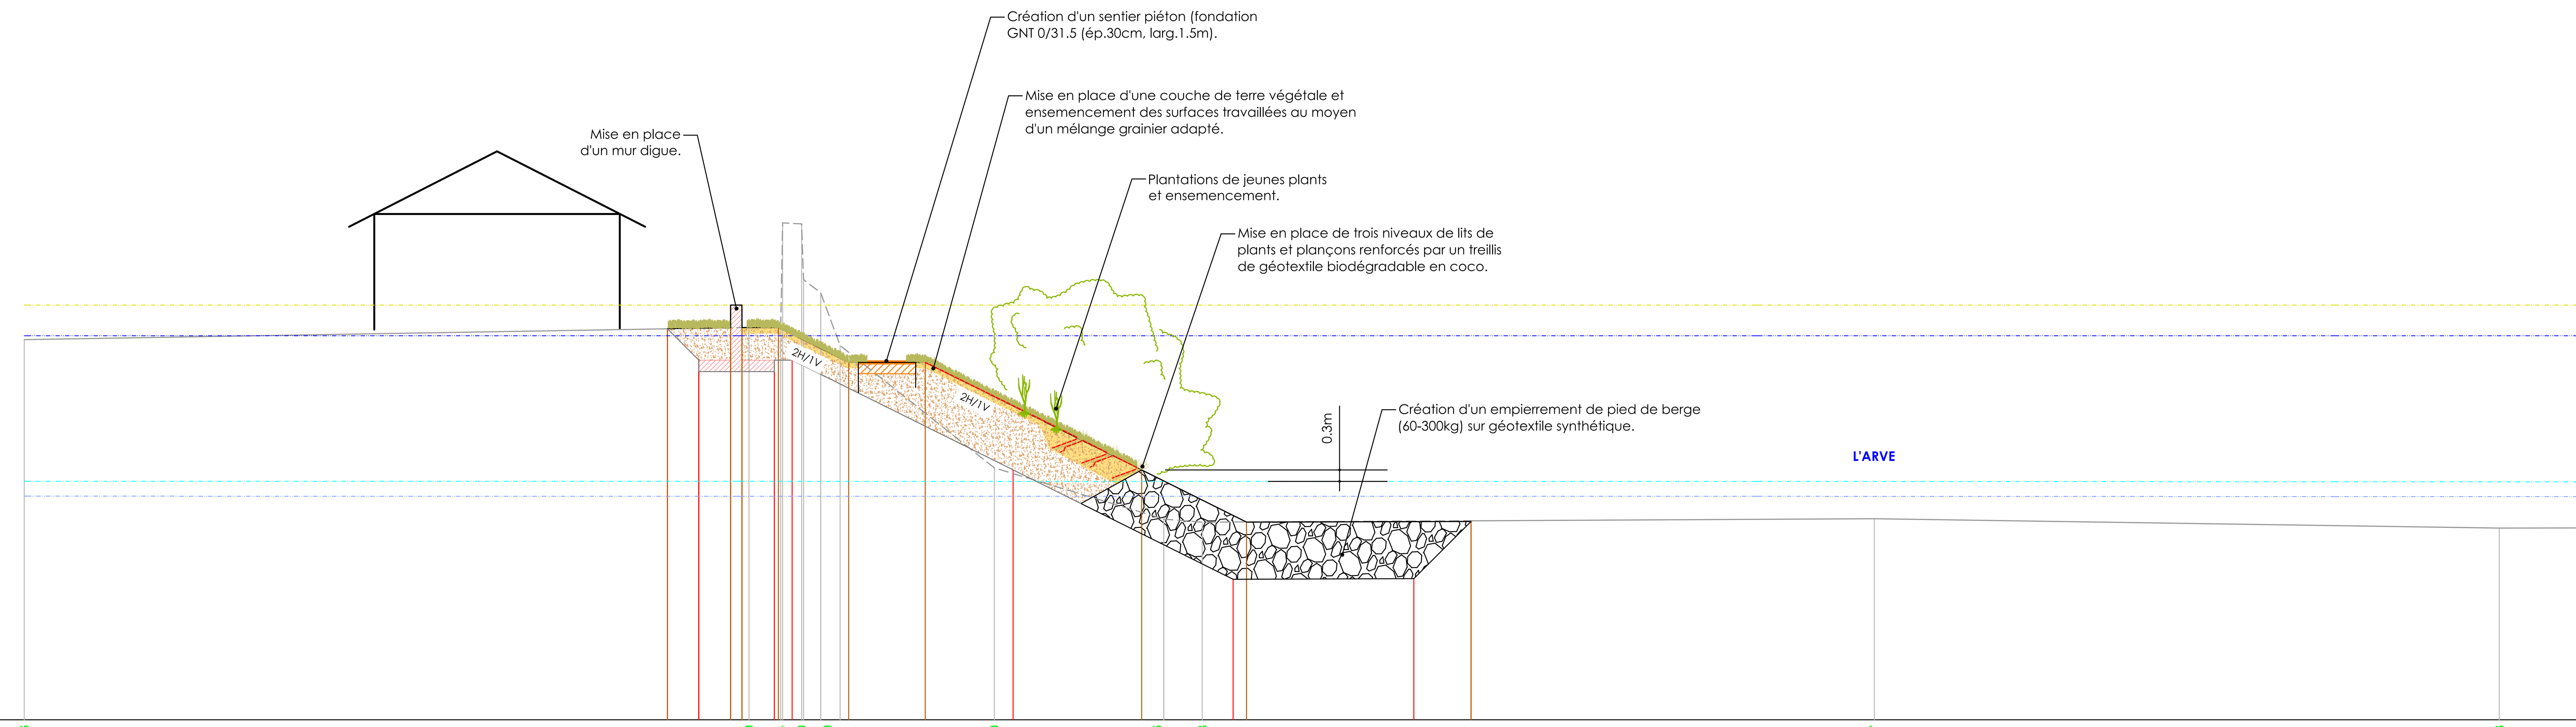

Echelle en X : 1/100

Echelle en Y : 1/100

PC : 436.00 m

TN - Altitudes	445.96 · 446.29 · 446.34 · 449.00 · 447.19 · 442.60 · 441.26 · 441.18 · 441.27 · 441.03 · 441.03
TN - Dist	0.00 · 18.99 · 19.83 · 20.37 · 20.87 · 21.38 · 25.42 · 29.87 · 30.87 · 48.49 · 64.87 · 67.14
Toit de la digue et berge	446.25 · 446.87 · 446.28 · 445.37 · 445.37 · 442.55 · 441.18 · 441.20
	1.65 · 1.25 · 1.85 · 2.01 · 5.67 · 2.75 · 5.88
Terrassement - Digue RG	446.25 · 445.43 · 445.13 · 445.13 · 445.43 · 442.55 · 439.68 · 439.70 · 441.22
	0.82 · 1.98 · 0.47 · 5.79 · 5.77 · 4.73 · 1.50
Crête avec Revanche	446.87 · 446.87 · 446.87 · 446.87 · 446.87 · 446.87 · 446.87
Ligne d'Eau Q100	446.07 · 446.07 · 446.07 · 446.07 · 446.07 · 446.07 · 446.07
Ligne d'Eau Module	441.86 · 441.86 · 441.86 · 441.86 · 441.86 · 441.86 · 441.85
Ligne d'Eau Moyjuillet	442.25 · 442.25 · 442.25 · 442.25 · 442.25 · 442.25 · 442.24

Profil n°: RG-T11_P27100

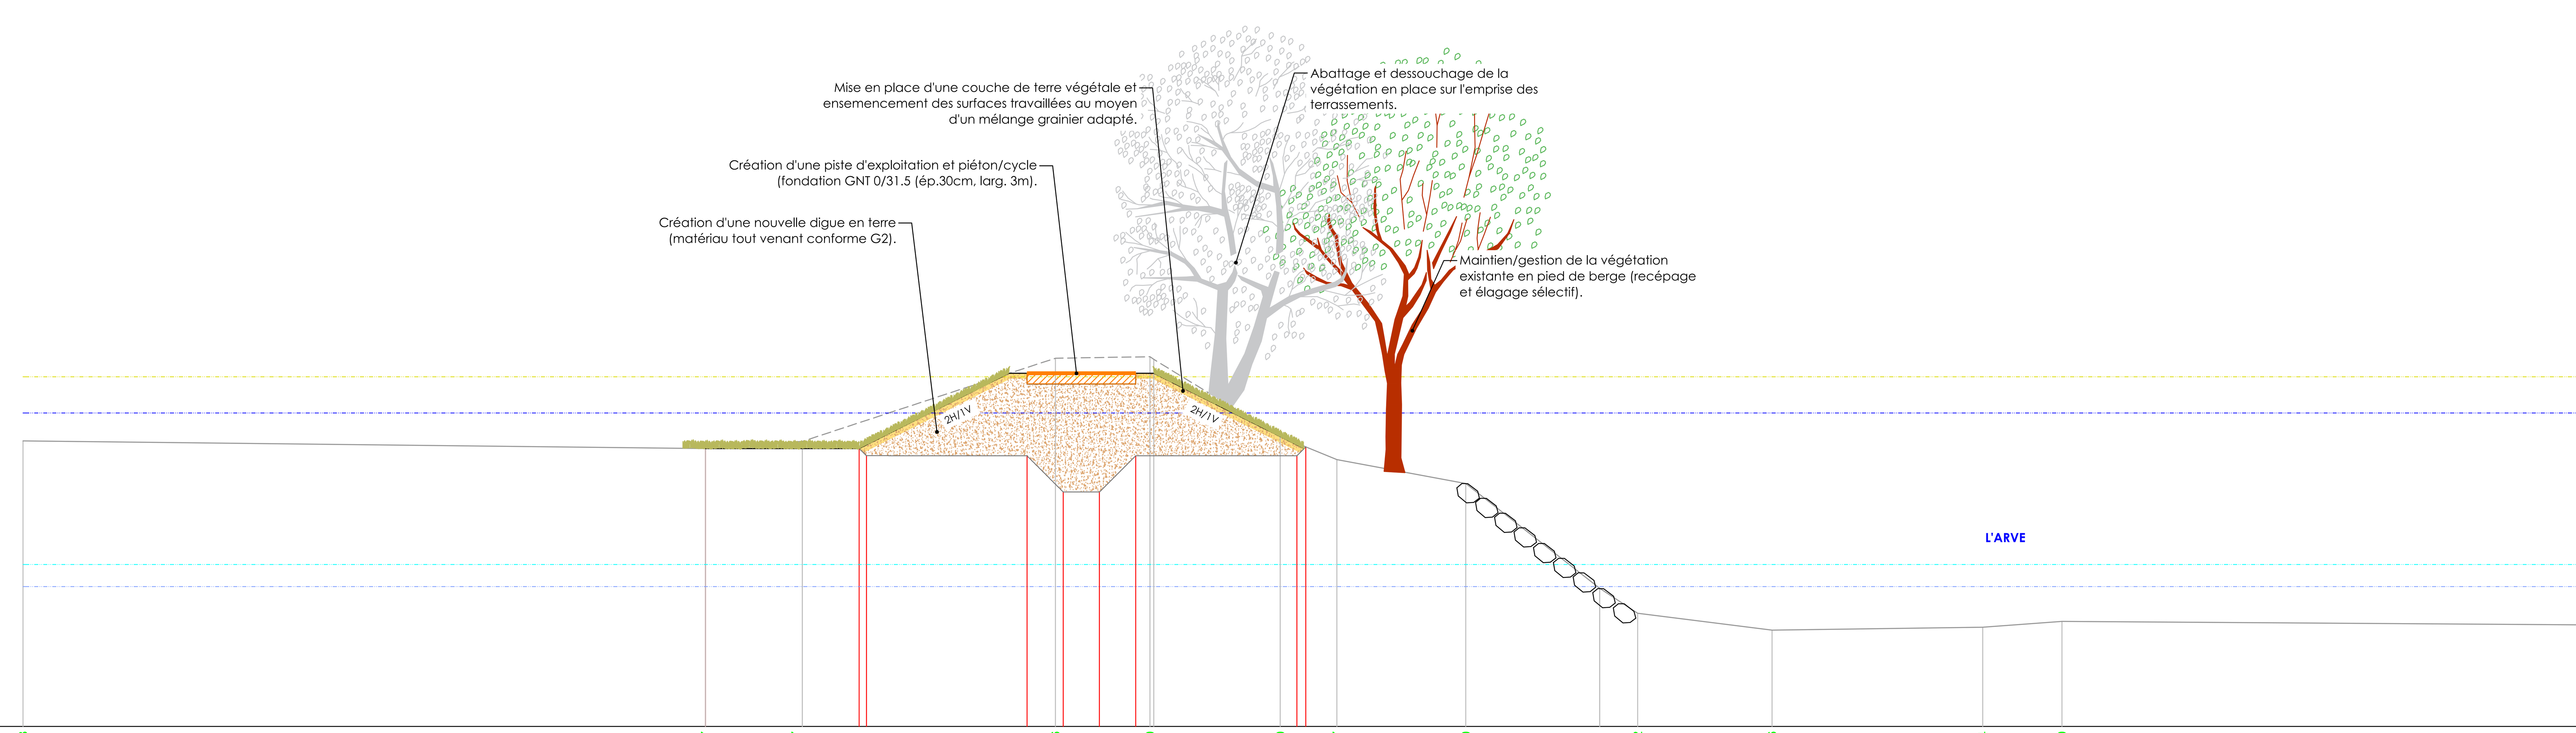

Echelle en X : 1/100

Echelle en Y : 1/100

PC : 437.00 m

TN - Altitudes	444.88 · 444.67 · 444.87 · 447.16 · 447.20 · 445.00 · 444.37 · 443.70 · 440.81 · 440.12 · 439.66 · 439.74 · 439.90 · 439.80
TN - Dist	0.00 · 18.86 · 21.53 · 28.53 · 31.14 · 34.74 · 36.30 · 39.86 · 43.56 · 44.61 · 48.32 · 54.15 · 56.33 · 70.99
Toit de la digue	
Terrassement - Digue RG	444.67 · 444.67 · 444.47 · 443.47 · 443.47 · 444.47 · 444.72
	4.25 · 4.64 · 1.00 · 1.00 · 1.00 · 4.70
Crête avec Revanche	446.65 · 446.65 · 446.65 · 446.65 · 446.65 · 446.65 · 446.65 · 446.65
Ligne d'Eau Q100	445.65 · 445.65 · 445.65 · 445.65 · 445.65 · 445.65 · 445.65 · 445.65
Ligne d'Eau Module	440.86 · 440.86 · 440.86 · 440.86 · 440.86 · 440.86 · 440.86 · 440.86
Ligne d'Eau Moyjuillet	441.47 · 441.47 · 441.47 · 441.47 · 441.47 · 441.47 · 441.47 · 441.47