Profil n°: RG-T14_P26900

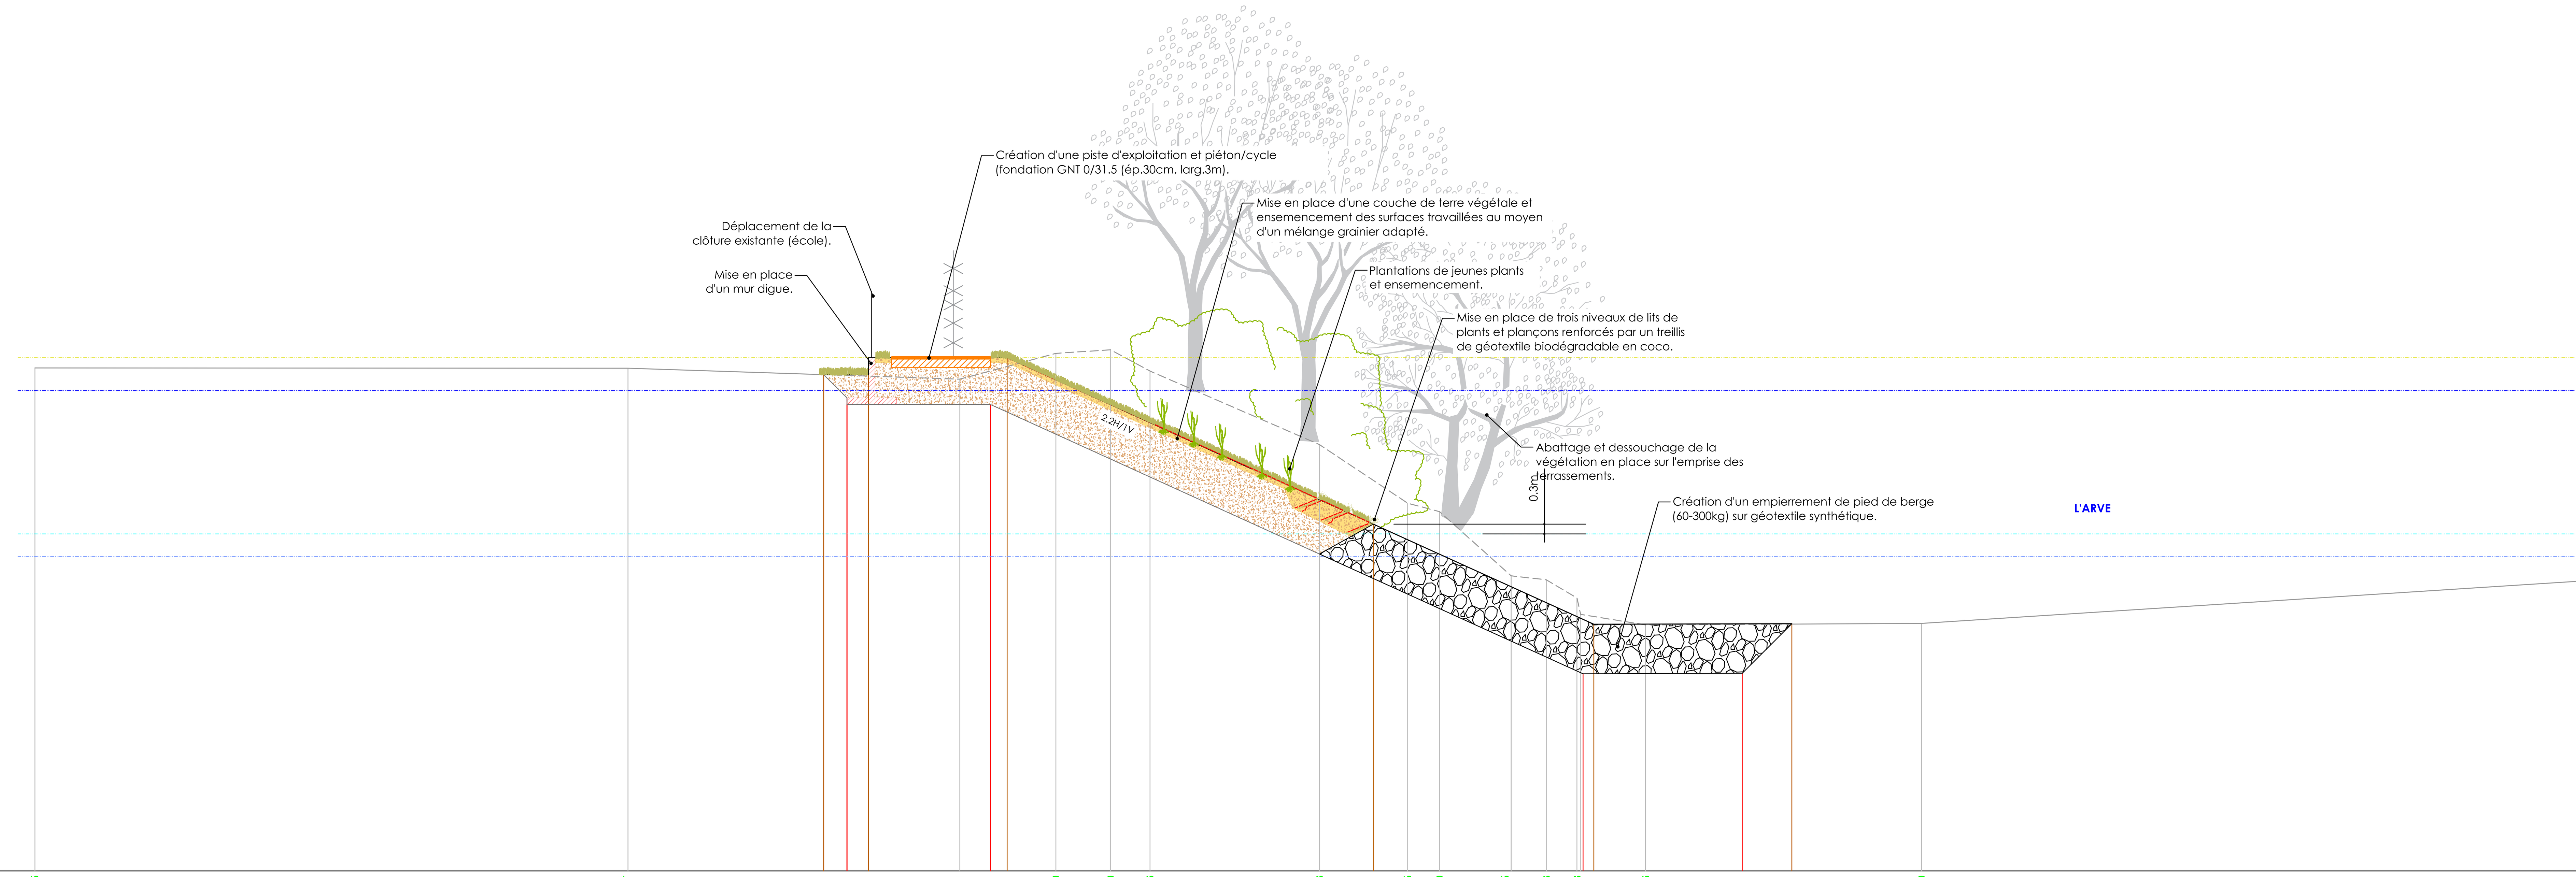

Echelle en X : 1/100

Echelle en Y : 1/100

PC : 431.00 m

TN - Altitudes	446.25 446.24 445.91 446.69 446.80 446.16 443.93 442.15 441.89 439.95 439.83 439.28 438.46 438.50 439.79 439.80
TN - Dist	0.51 18.49 28.55 31.46 33.12 34.31 39.45 42.13 43.10 45.26 46.33 47.26 49.34 57.70 77.68 78.25
Toit de la digue et berge	446.05 446.05 446.56 441.52 438.48 438.50
	1.36 4.20 11.10 6.69 6.00
Terrassement - Digue RG	446.05 445.34 445.14 436.98 436.99 438.50
	0.71 4.35 17.96 4.83 1.50
Crête avec Revanche	446.56 446.56 446.56 446.56 446.56 446.56 446.56 446.56
Ligne d'Eau Q100	445.57 445.57 445.57 445.57 445.57 445.57 445.57 445.57
Ligne d'Eau Module	440.53 440.53 440.53 440.53 440.53 440.53 440.53 440.53
Ligne d'Eau Moyjuillet	441.22 441.22 441.22 441.22 441.22 441.22 441.22 441.22

Profil n°: RG-T15_P26850

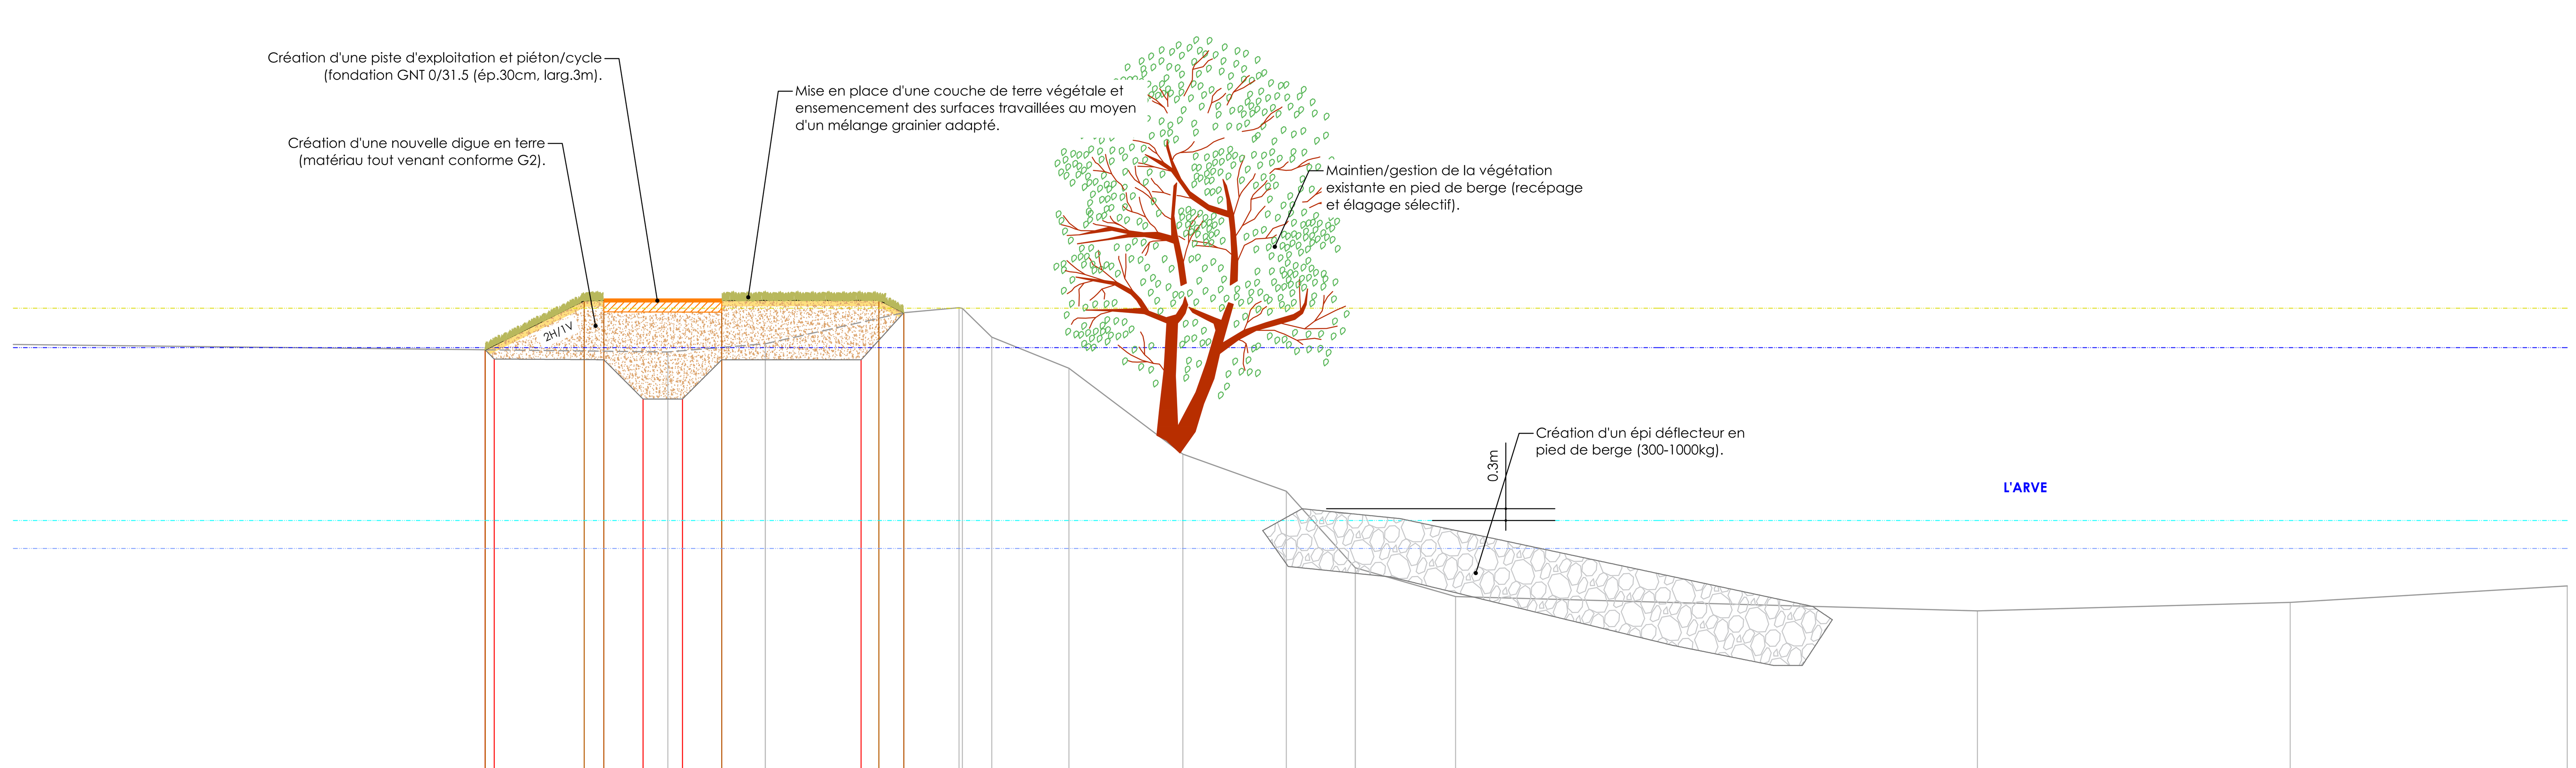

Echelle en X : 1/100

Echelle en Y : 1/100

PC : 434.00 m

TN - Altitudes	445.42 445.63 446.42 446.54 445.79 445.00 442.82 441.87 439.93 439.19 438.83 439.04 439.46
TN - Dist	16.66 19.15 22.67 24.08 24.91 26.88 29.78 32.41 34.16 36.72 50.00 57.96 65.02
Toit de la digue	445.47 446.72 446.73 446.73 446.73 446.42
	2.52 0.50 3.00 4.00 0.64
Terrassement - Digue RG	445.47 445.22 444.22 444.22 445.22 445.22 446.42
	3.02 1.00 1.00 1.00 3.55 1.09
Crête avec Revanche	446.53 446.53 446.53 446.53 446.53 446.53 446.53
Ligne d'Eau Q100	445.53 445.53 445.53 445.53 445.53 445.53 445.53
Ligne d'Eau Module	440.42 440.42 440.42 440.42 440.42 440.42 440.42
Ligne d'Eau Moyjuillet	441.13 441.13 441.13 441.13 441.13 441.13 441.13