# Profil n°: RG-T18 / RD-T7_P26500

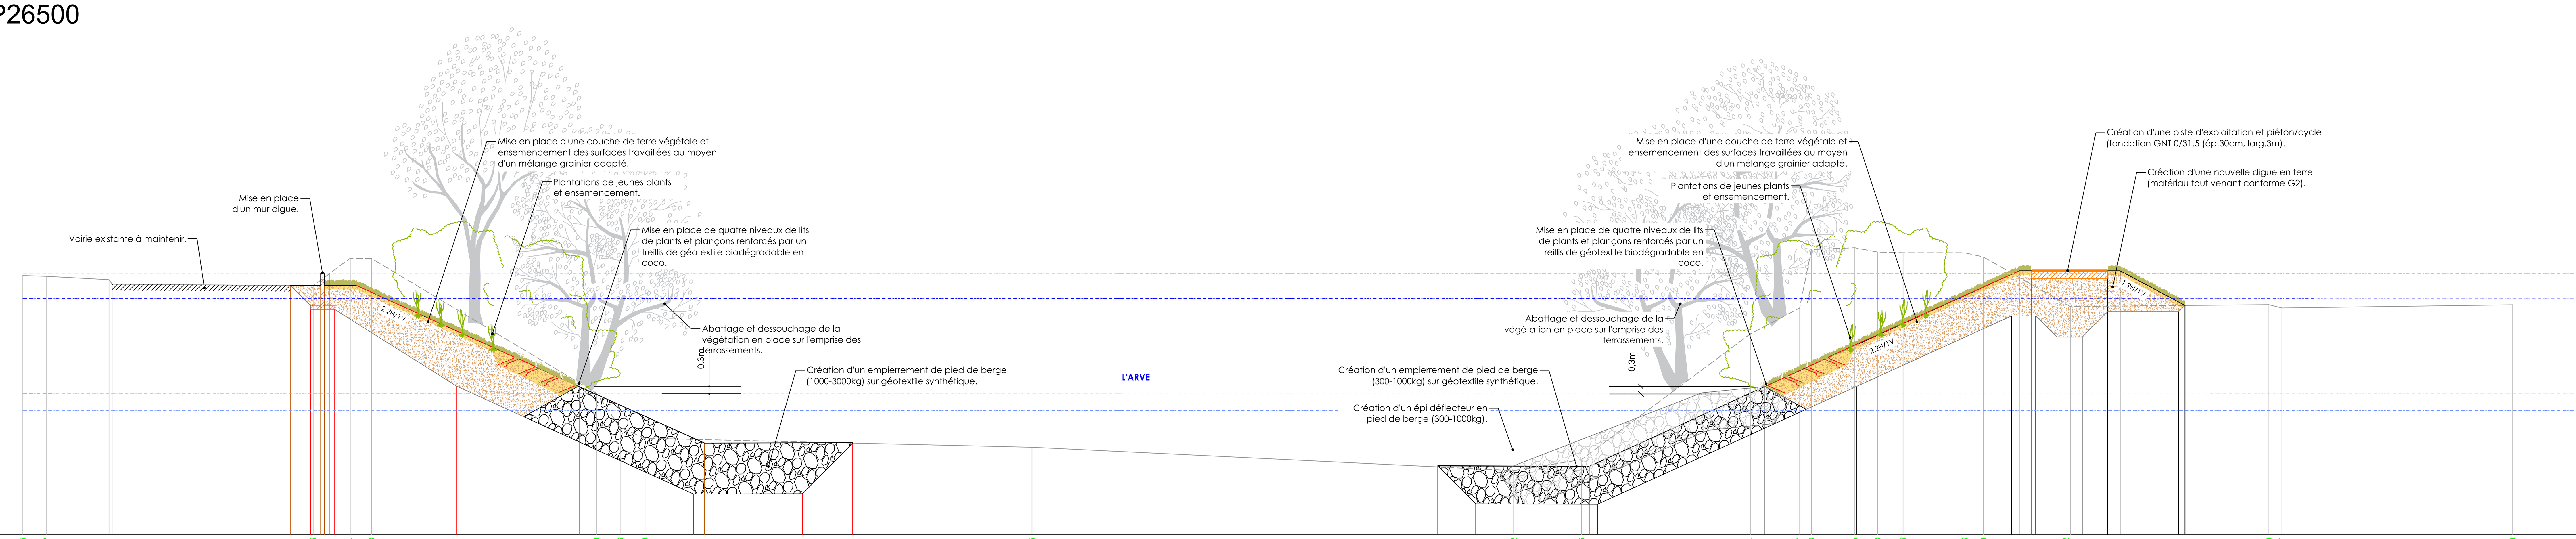


Echelle en X : 1/100

Echelle en Y : 1/100

PC : 435.00 m

| | |
|---|---|
| TN - Altitudes | 445.25 445.22 444.91 444.91 444.85 445.94 445.93 440.59 439.23 438.80 438.45 437.52 437.96 442.94 443.97 446.28 446.35 446.18 446.15 446.15 445.99 444.02 444.10 443.97 444.09 |
| TN - Dist | 0.00 0.93 3.42 11.51 12.98 13.82 22.74 23.68 24.66 40.00 59.10 61.78 68.48 70.43 70.90 72.61 73.52 74.53 76.98 77.71 81.16 89.03 89.55 98.70 |
| Toit de la digue et berge | 444.86 445.35 445.34 440.86 438.62 438.63 437.72 437.69 440.86 445.44 445.44 445.44 445.44 444.07 |
| | 1.20 0.37 9.88 4.97 5.89 6.00 6.97 10.07 0.50 3.00 0.50 2.58 |
| Terrassement - Digue RG | 444.86 444.06 443.91 440.86 436.60 436.61 438.61 |
| | 0.80 0.96 4.84 9.39 4.32 1.99 |
| Terrassement - Digue RD | 437.71 436.21 436.19 440.86 443.65 443.65 442.81 442.81 443.81 444.07 |
| | 1.50 4.82 10.27 6.15 0.96 0.84 1.00 1.00 3.07 |
| Crête avec Revanche | 445.35 445.35 445.35 445.34 445.34 445.34 445.34 445.34 445.34 445.33 445.33 |
| Ligne d'Eau Q100 | 444.35 444.35 444.35 444.35 444.35 444.34 444.34 444.34 444.34 444.34 444.33 |
| Ligne d'Eau Module | 439.91 439.90 439.90 439.90 439.90 439.90 439.90 439.90 439.90 439.90 439.90 |
| Ligne d'Eau Moyjuillet | 440.57 440.57 440.56 440.56 440.56 440.56 440.56 440.56 440.56 440.56 440.56 |

# Profil n°: RG-T19 / RD-T8_P26250

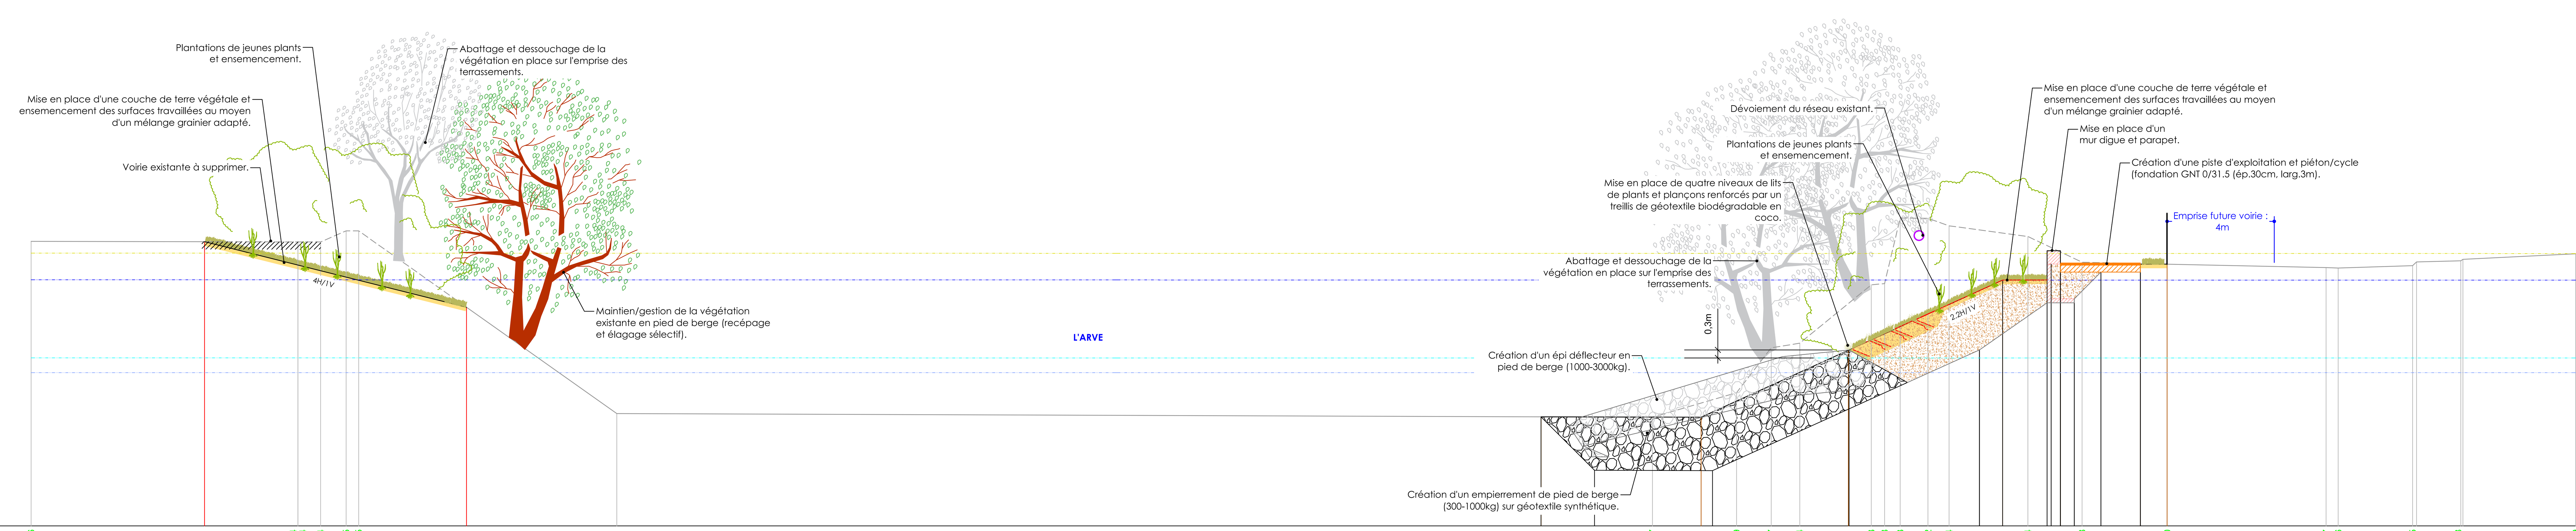


Echelle en X : 1/100

Echelle en Y : 1/100

PC : 434.00 m

| | |
|---|---|
| TN - Altitudes | 444.66 444.64 444.64 444.64 445.05 445.05 438.21 438.07 438.99 440.67 440.84 443.03 443.08 445.53 445.52 445.24 444.84 443.88 443.80 443.67 443.66 443.75 443.98 444.19 |
| TN - Dist | 0.00 10.00 10.86 11.81 12.28 21.96 60.79 63.94 65.24 66.31 68.99 69.49 70.08 71.12 71.91 74.86 76.89 80.08 86.04 86.50 89.29 91.09 95.40 |
| Toit de la digue et berge | 438.08 438.07 440.59 443.21 443.21 443.81 443.81 443.81 |
| | 6.00 5.52 5.78 1.67 0.50 3.00 1.00 |
| Terrassement - Digue RG | 444.65 442.19 |
| | 9.82 |
| Terrassement - Digue RD | 438.09 436.08 436.07 440.59 442.36 442.36 443.51 443.51 |
| | 2.01 4.42 10.01 2.54 1.02 1.00 1.48 |
| Crête avec Revanche | 444.22 444.22 444.21 444.21 444.21 444.21 444.21 444.21 444.20 444.20 |
| Ligne d'Eau Q100 | 443.22 443.22 443.22 443.21 443.21 443.21 443.21 443.21 443.21 443.21 |
| Ligne d'Eau Module | 439.74 439.74 439.74 439.74 439.74 439.74 439.74 439.74 439.74 439.74 |
| Ligne d'Eau Moyjuillet | 440.29 440.29 440.29 440.29 440.29 440.29 440.29 440.29 440.29 440.29 |