


**SM3A
BONNEVILLE**

Plan Parcellaire - Planche 7/9

ECHELLE : 1/500

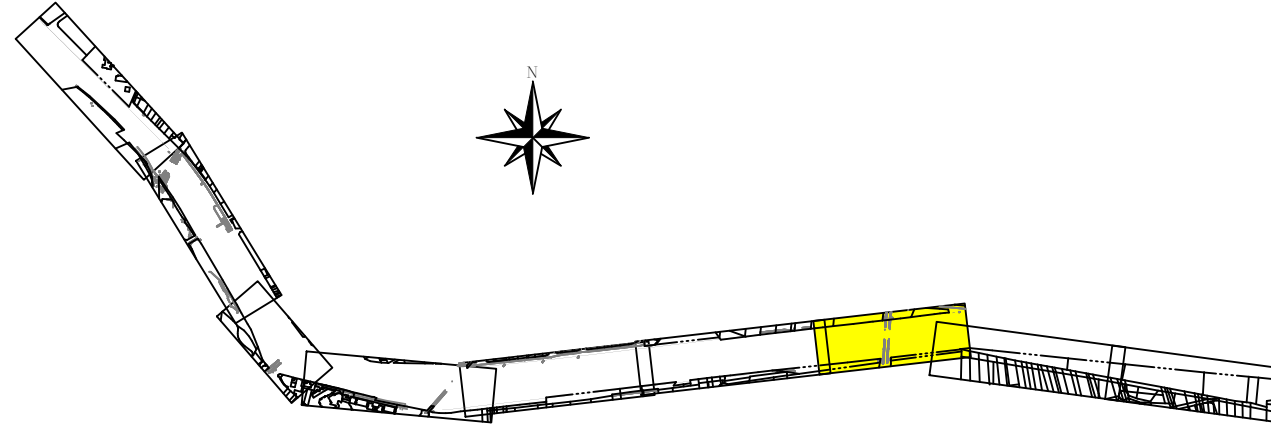

DATE	OBJET / MODIFICATIONS	NOM DU FICHIER
09 / 09 / 2024	Plan Parcellaire version 3	20236118_ETAT-PARCELLAIRE_V03.a.dwg
28 / 02 / 2025	Modification application cadastrale parcelle D2522	20236118_ETAT-PARCELLAIRE_V04.a.dwg
07 / 04 / 2026	Mise à jour n°1	20236118_ETAT-PARCELLAIRE_V05.dwg

