

Pièce 12 - Cartes et plans

Projet de Parc Eolien Plaine de Champagne I



Septembre 2025

DEMANDE D'AUTORISATION ENVIRONNEMENTALE

Maître d'Ouvrage :
SAS Parc Éolien de la Plaine de Champagne

Maître d'Ouvrage délégué :
EDF Renouvelables



Parc Éolien de la Plaine de Champagne

Dossier graphique

	Cœur Défense - Tour B 100, esplanade de Général de Gaulle 92932 PARIS LA DÉFENSE CEDEX +33 1 40 90 23 00	ARCHITECTURE NÉEL 94, rue Rivay 92300 LEVALLOIS-PERRET +33 1 55 90 57 00	
Avril 2025 Date	Échelle(s)	ARCHI-NEEL Origine	1/1 N° document Folio(s) Indice

DEMANDE D'AUTORISATION ENVIRONNEMENTALE

Maître d'Ouvrage :
SAS Parc Éolien de la Plaine de Champagne


Maître d'Ouvrage délégué :
EDF Renouvelables



Parc Éolien de la Plaine de Champagne

Cartes de situation

	Cœur Défense - Tour B 100, esplanade de Général de Gaulle 92932 PARIS LA DÉFENSE CEDEX +33 1 40 90 23 00	ARCHITECTURE NÉEL 94, rue Rivay 92300 LEVALLOIS-PERRET +33 1 55 90 57 00	
Avril 2025 Date	1/25 000 - 1/20 000 Échelle(s)	ARCHI-NEEL Origine	5-01 N° document

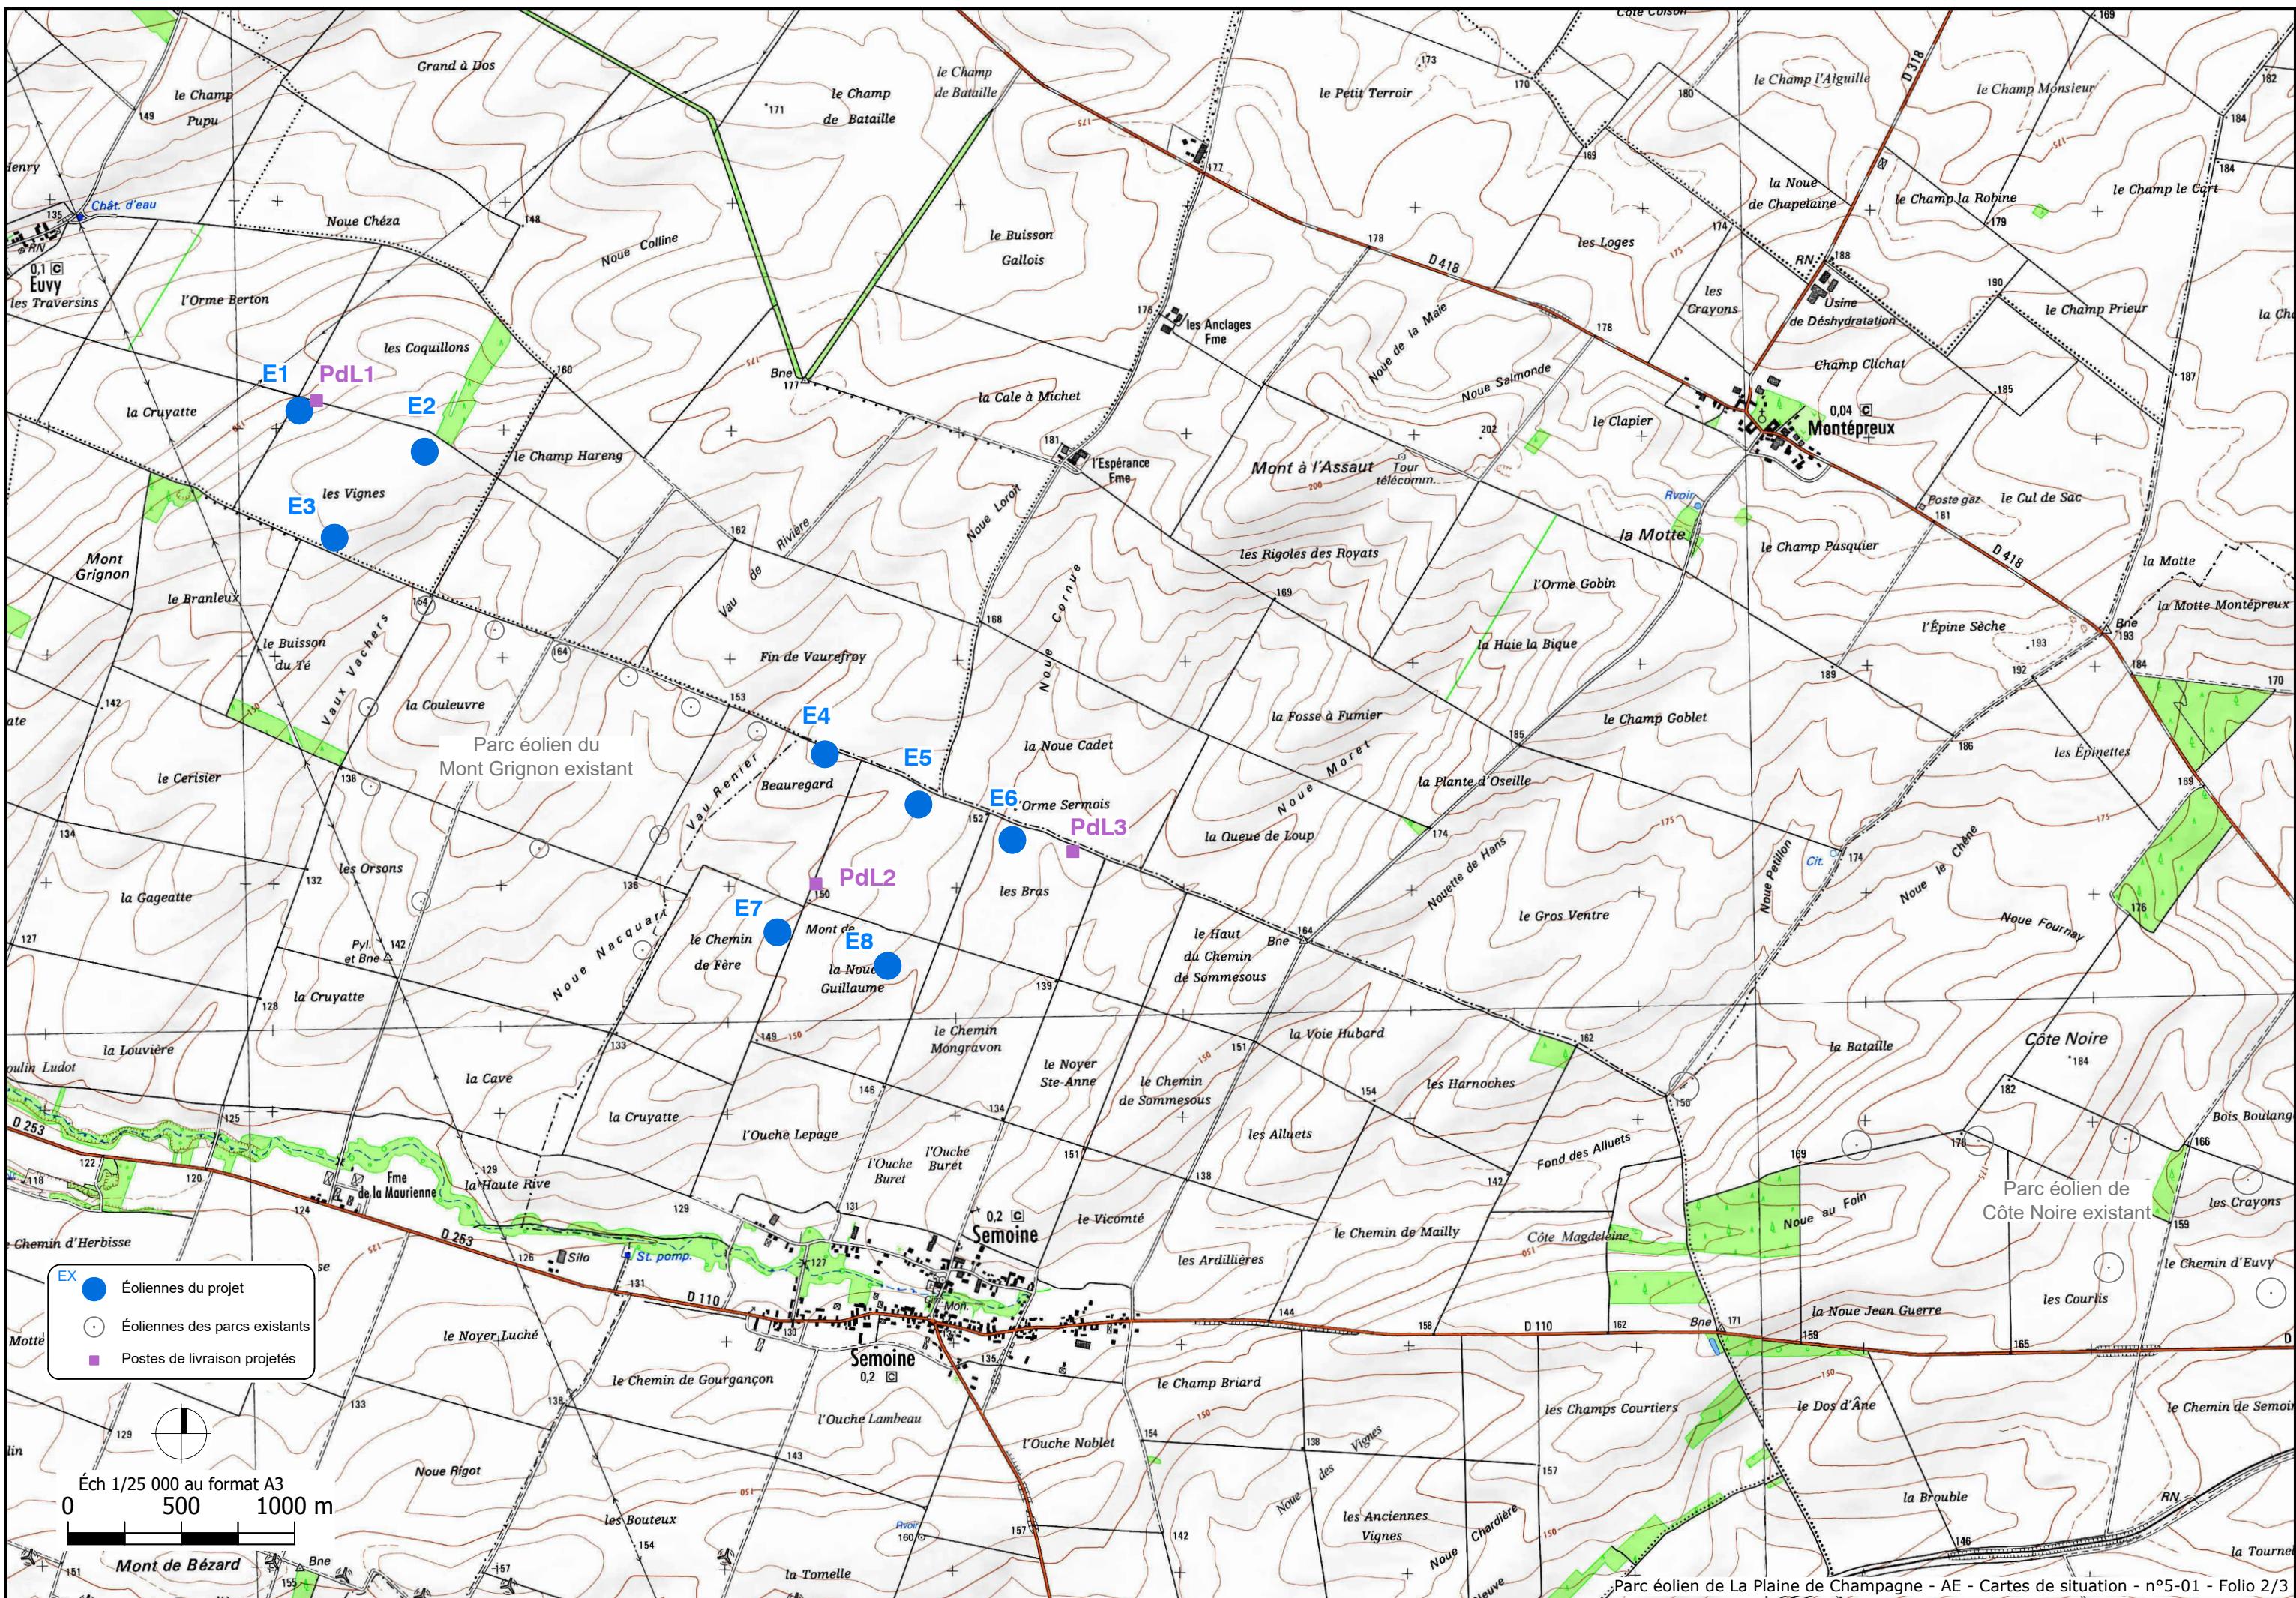



DEMANDE D'AUTORISATION ENVIRONNEMENTALE

Maître d'Ouvrage :
SAS Parc Éolien de la Plaine de Champagne


Maître d'Ouvrage délégué :
EDF Renouvelables




Parc Éolien de la Plaine de Champagne


Plans masse

	Cœur Défense - Tour B 100, esplanade de Général de Gaulle 92932 PARIS LA DÉFENSE CEDEX +33 1 40 90 23 00	ARCHITECTURE NÉEL 94, rue Rivay 92300 LEVALLOIS-PERRET +33 1 55 90 57 00	
Avril 2025 Date	1/500-1/1000-1/5000 1/20000	ARCHI-NEEL Origine	6-01 N° document

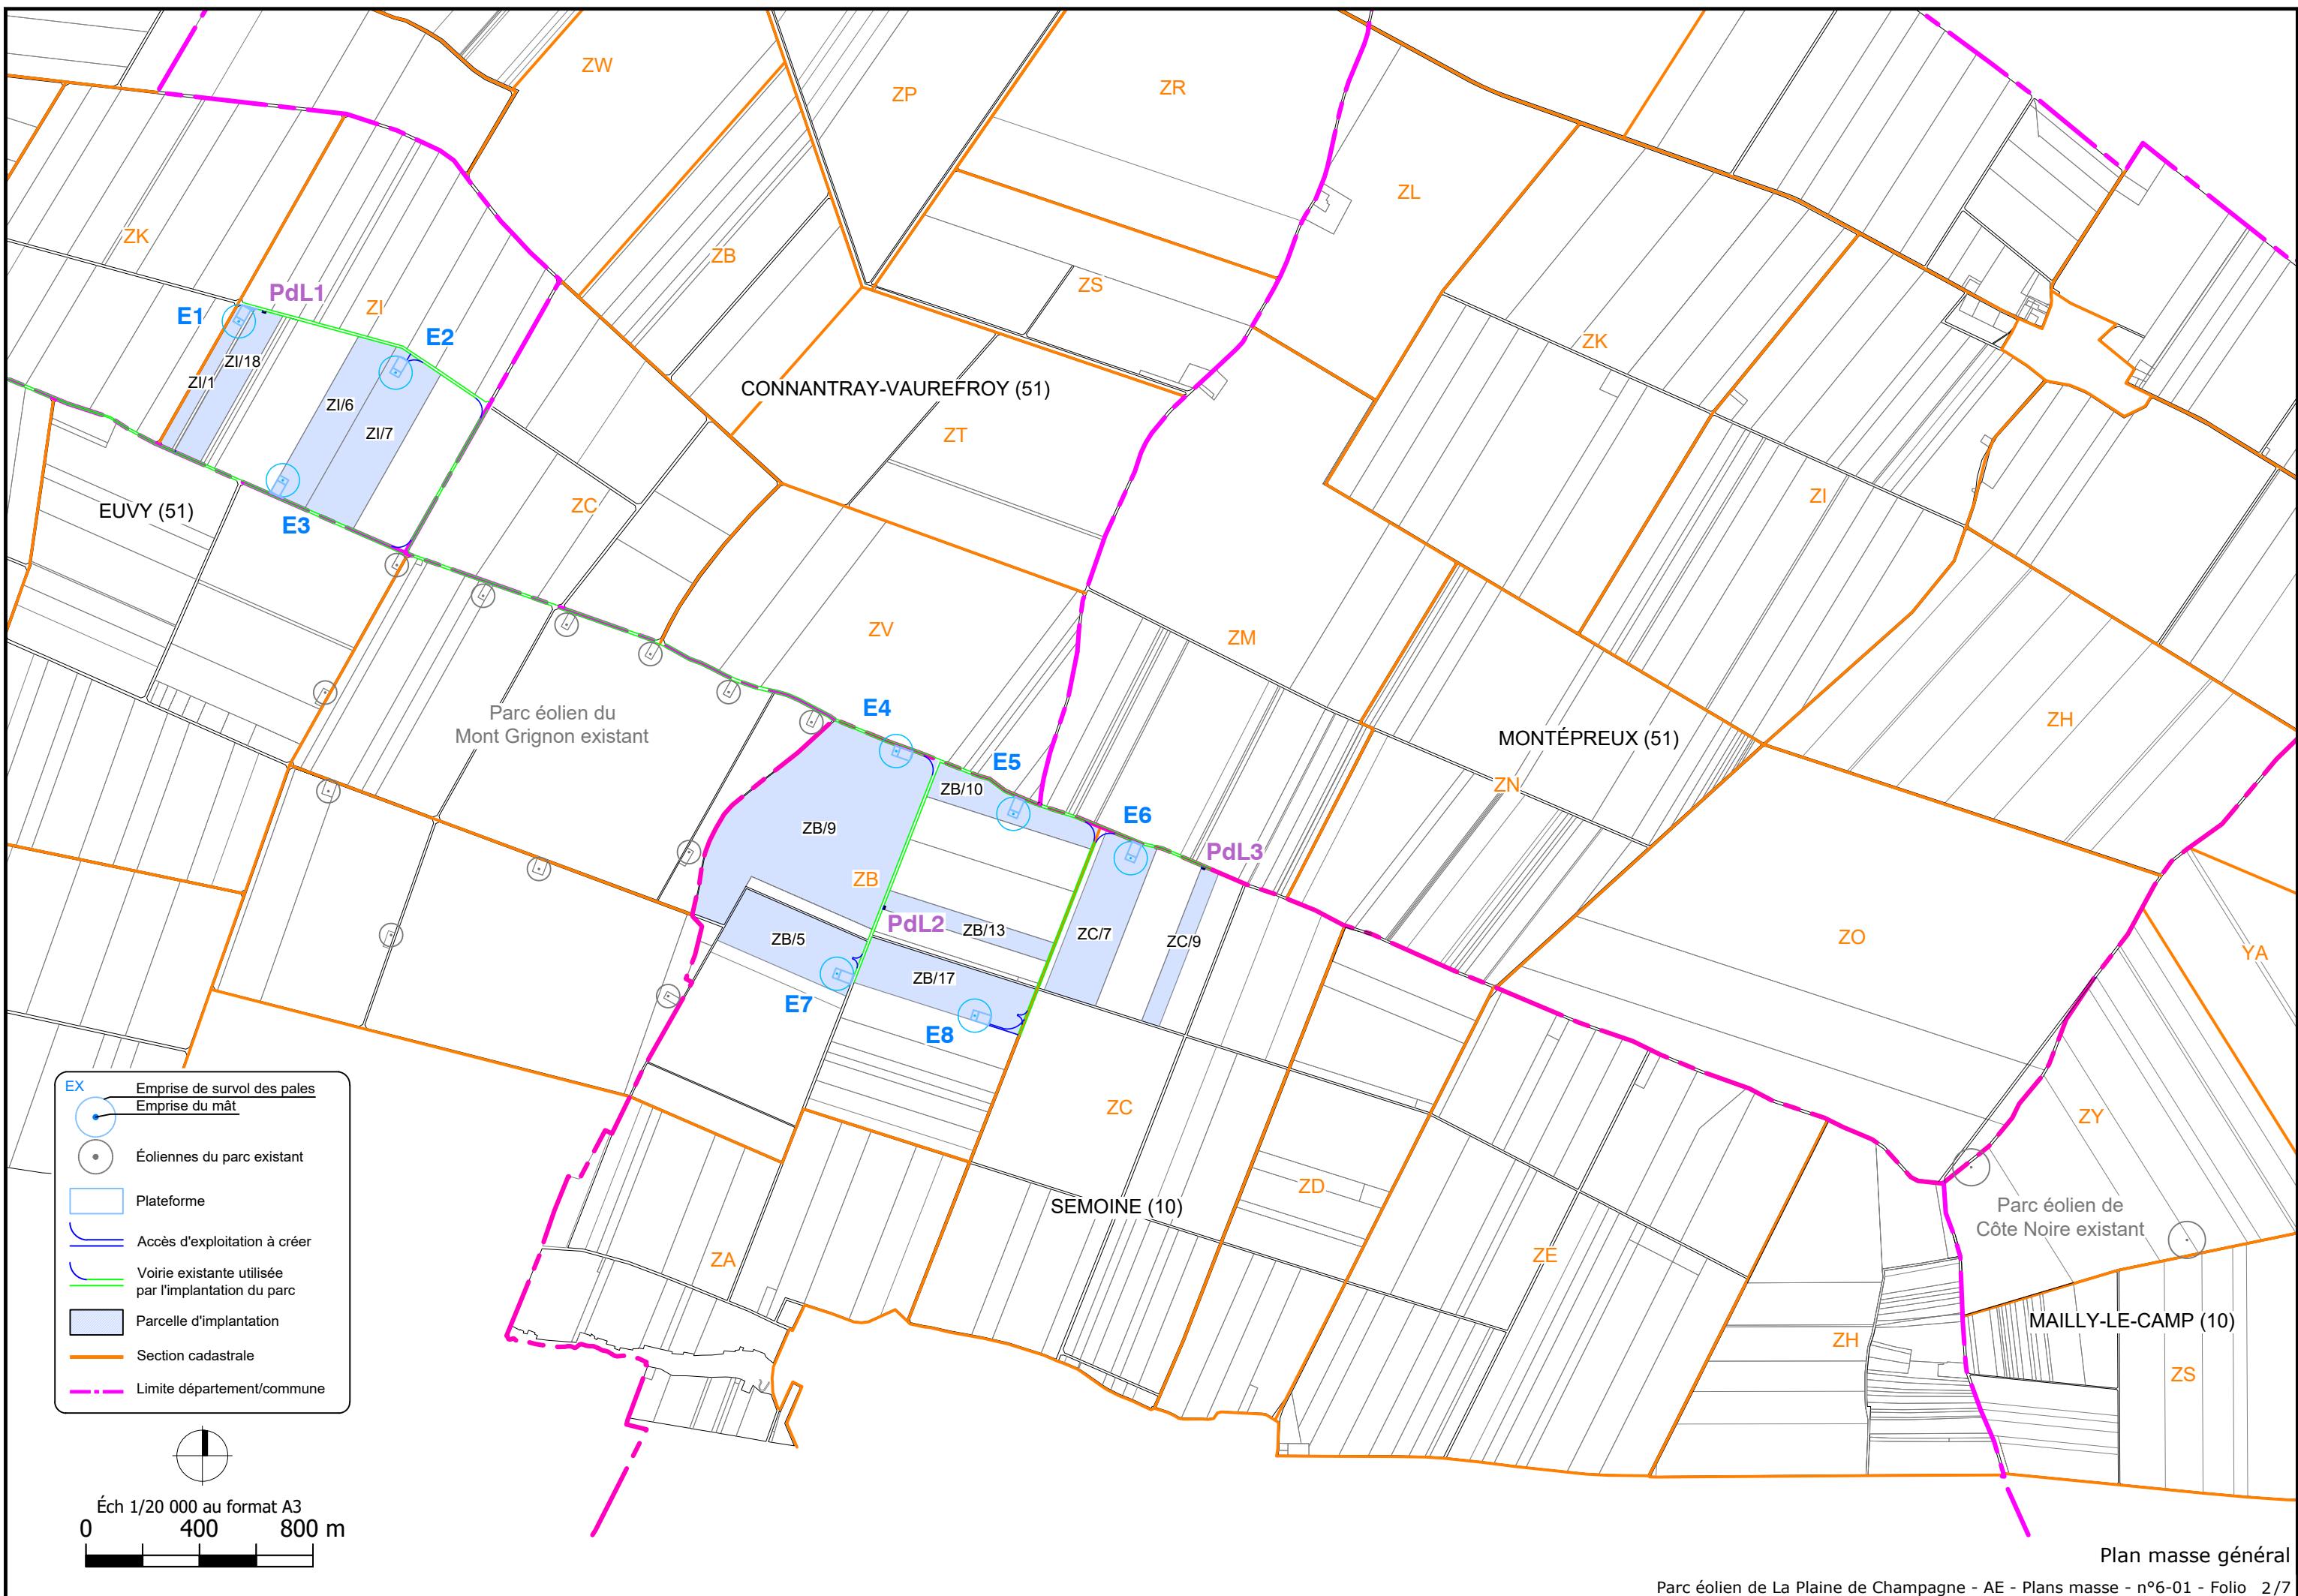

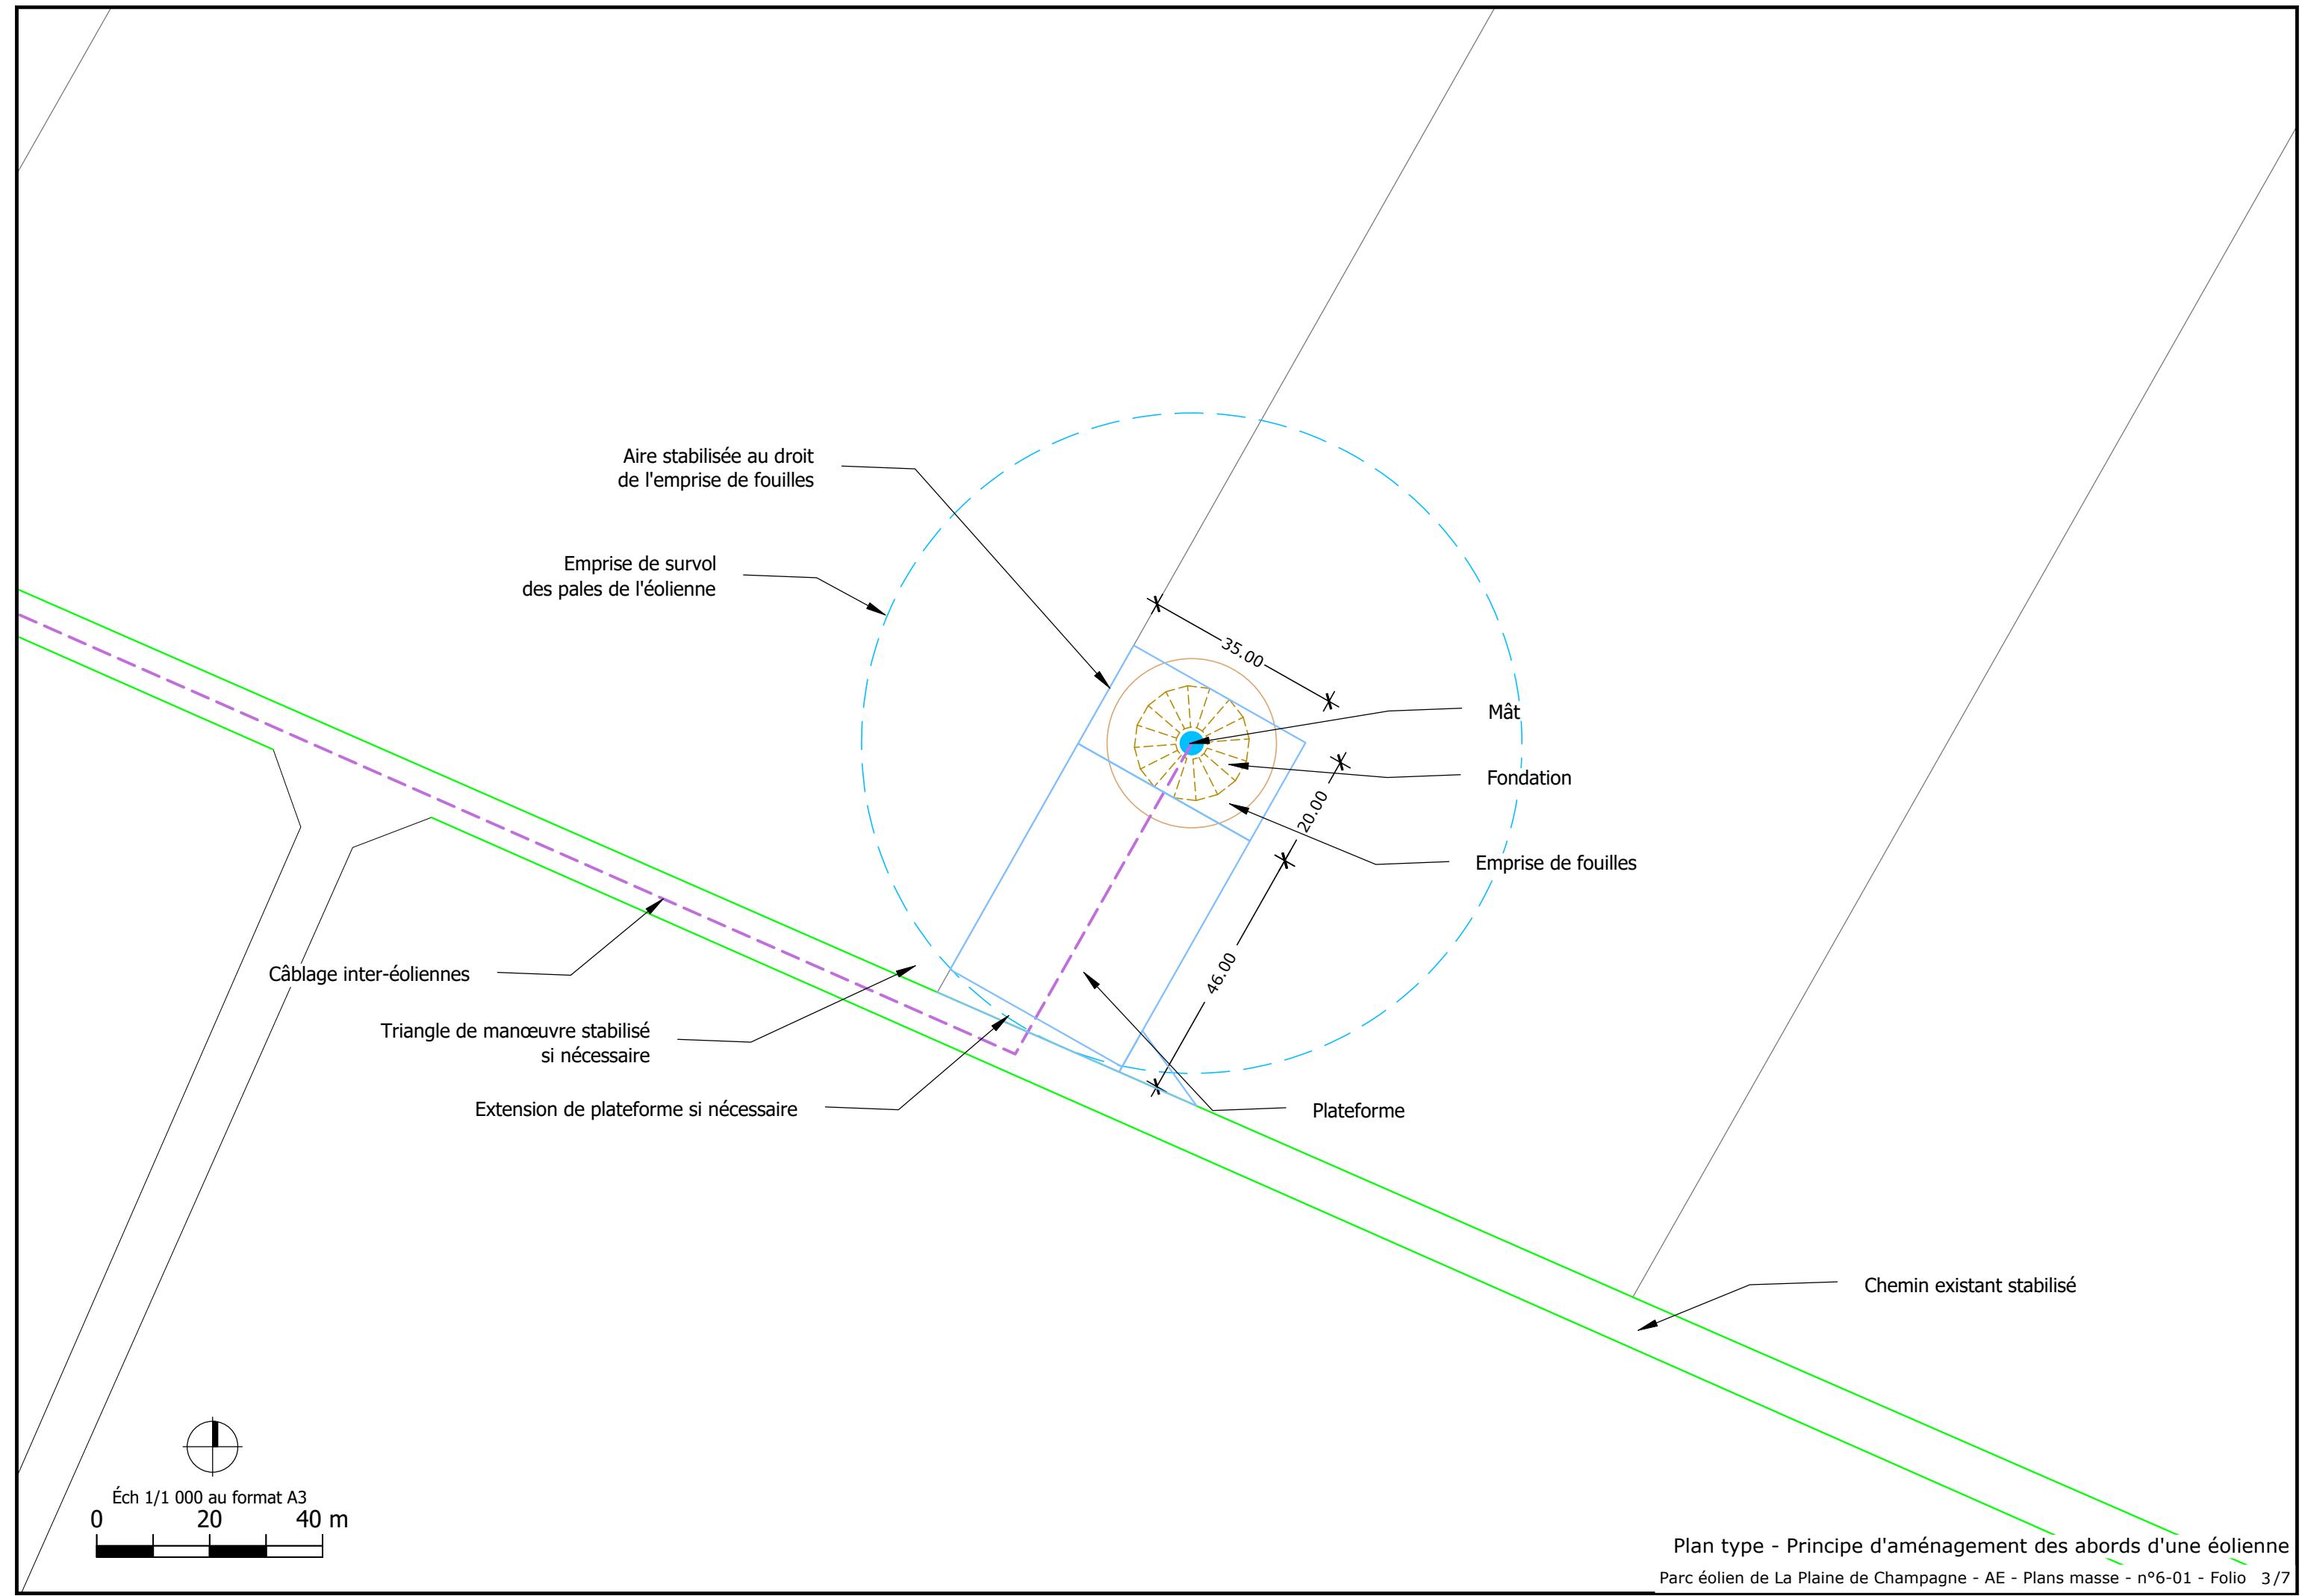

Plan type - Principe d'aménagement des abords d'une éolienne
Parc éolien de La Plaine de Champagne - AE - Plans masse - n°6-01 - Folio 3/7

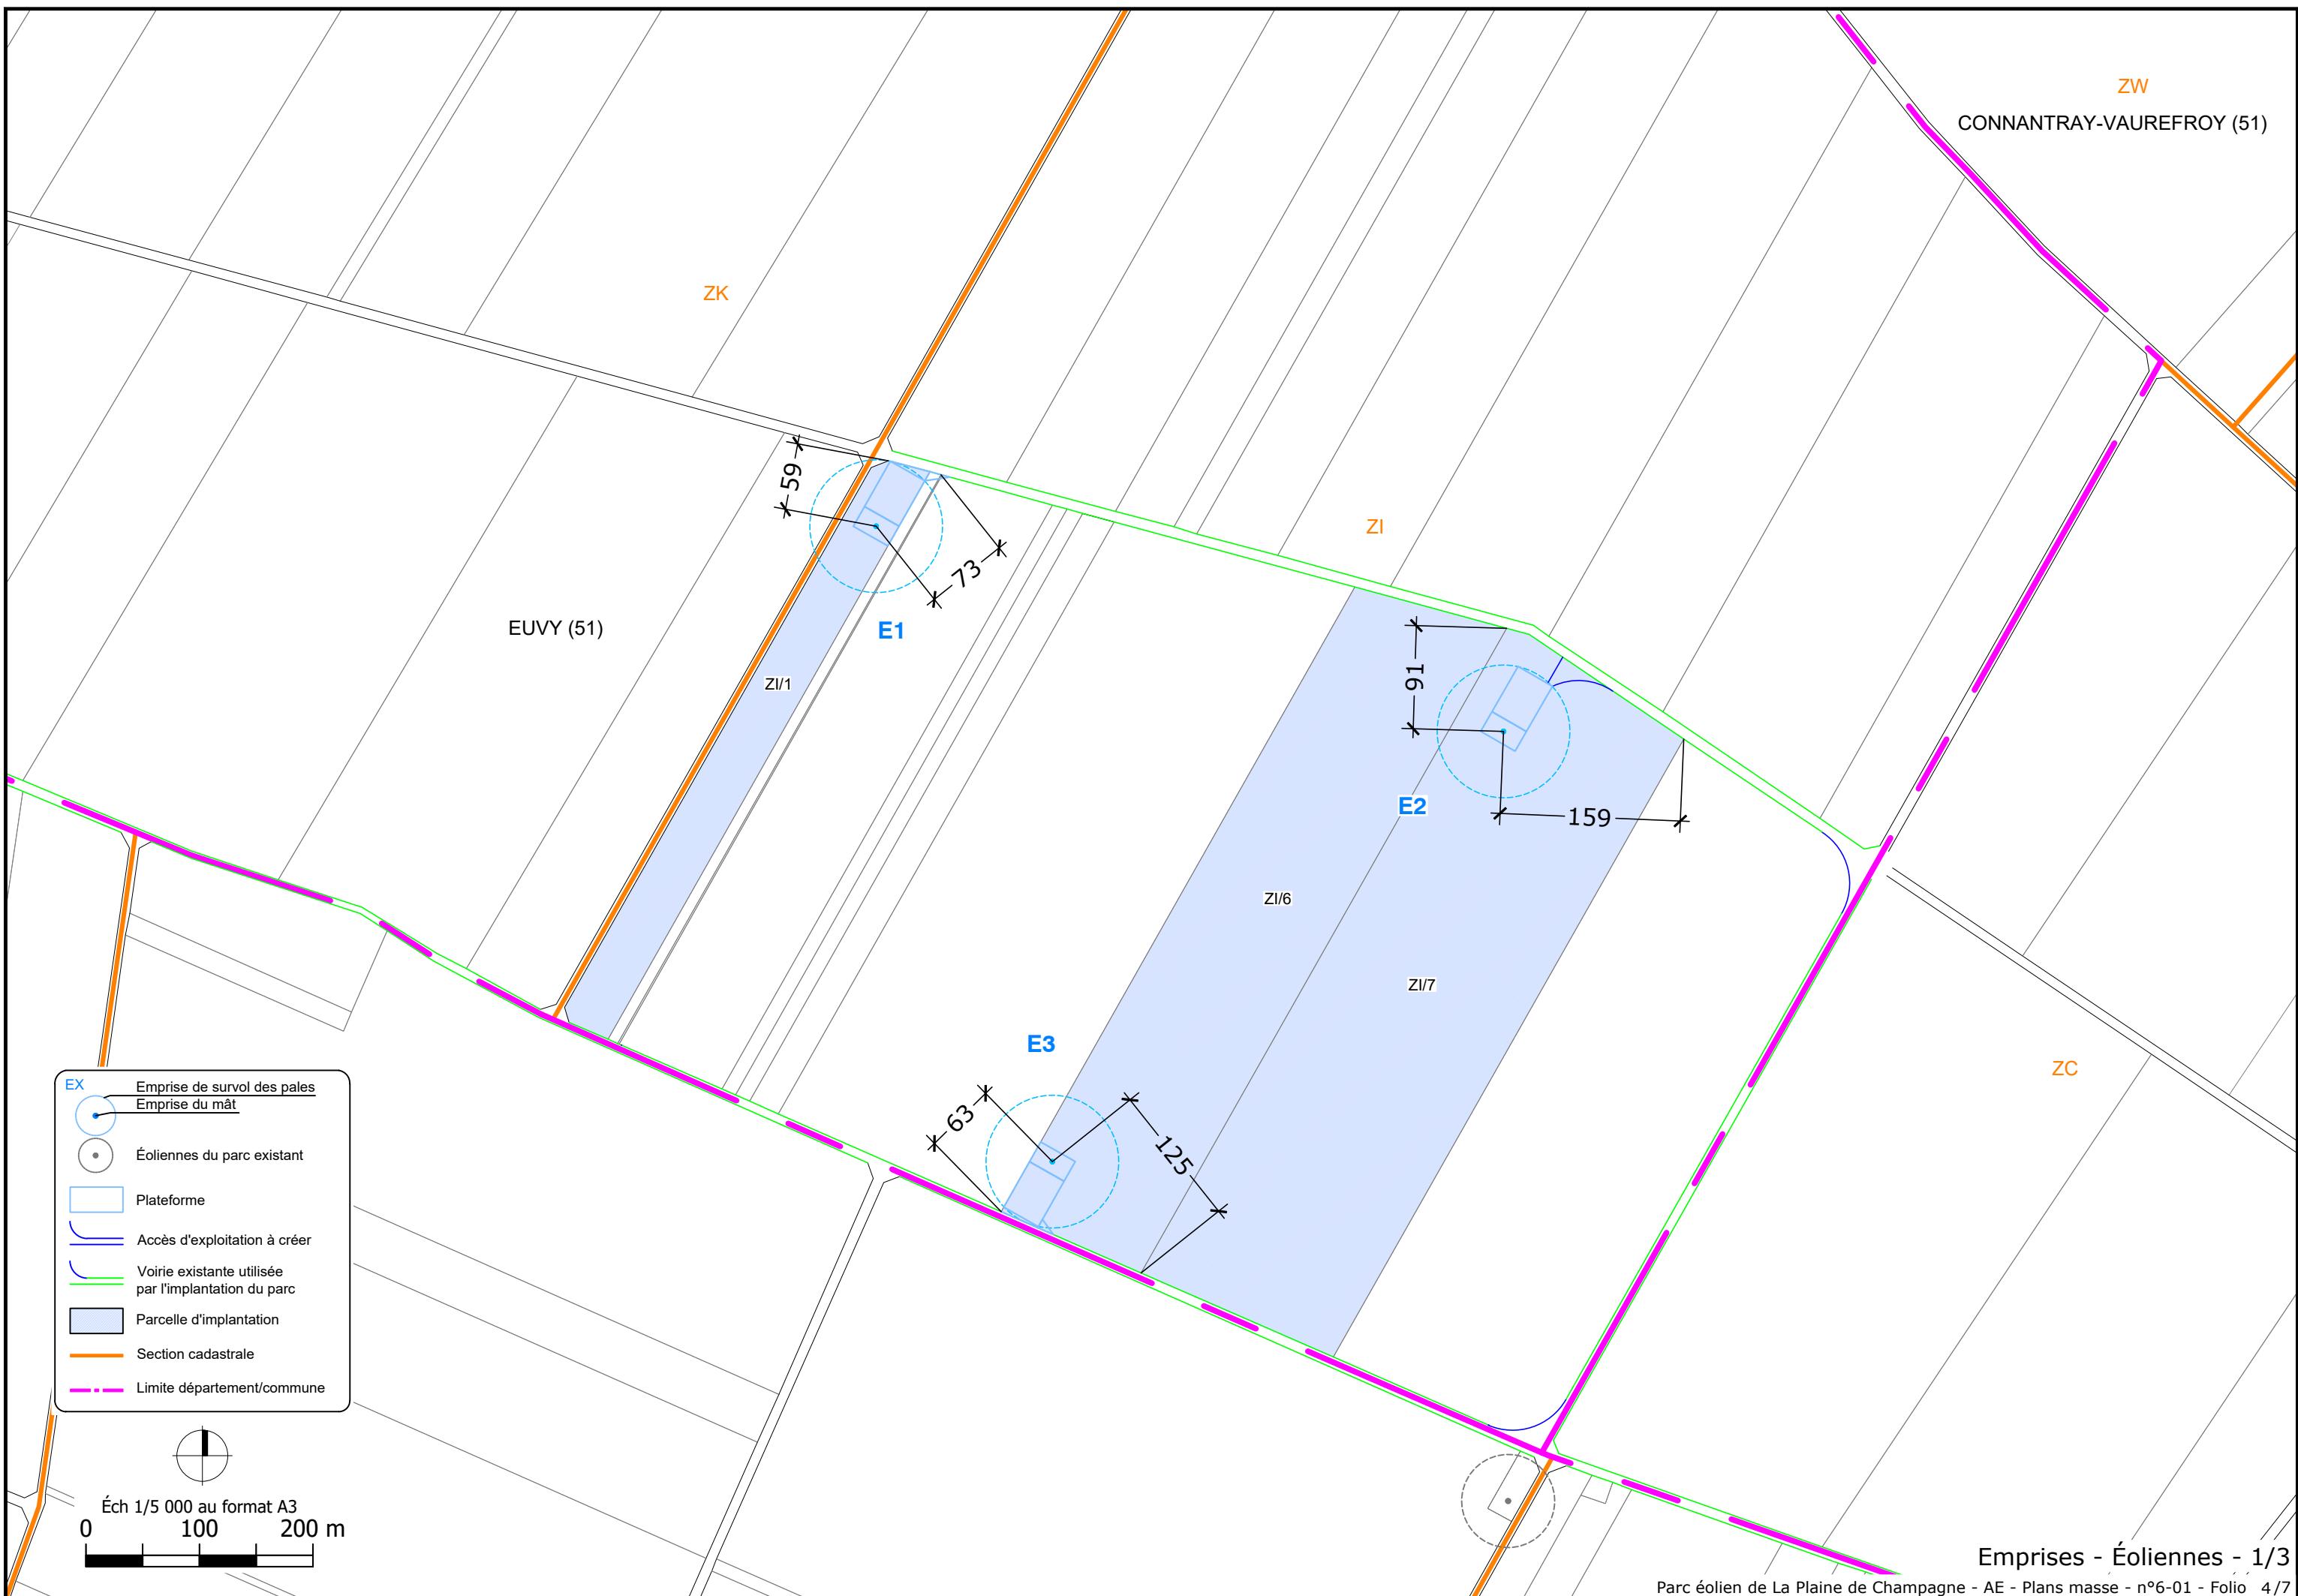



DEMANDE D'AUTORISATION ENVIRONNEMENTALE

Maître d'Ouvrage :
SAS Parc Éolien de la Plaine de Champagne


Maître d'Ouvrage délégué :
EDF Renouvelables



Parc Éolien de la Plaine de Champagne

Plans des façades et des toitures


	Cœur Défense - Tour B 100, esplanade de Général de Gaulle 92932 PARIS LA DÉFENSE CEDEX +33 1 40 90 23 00	ARCHITECTURE NÉEL 94, rue Rivay 92300 LEVALLOIS-PERRET +33 1 55 90 57 00	
Avril 2025 Date	1/1 000 - 1/50 Échelle(s)	ARCHI-NEEL Origine	6-02 N° document

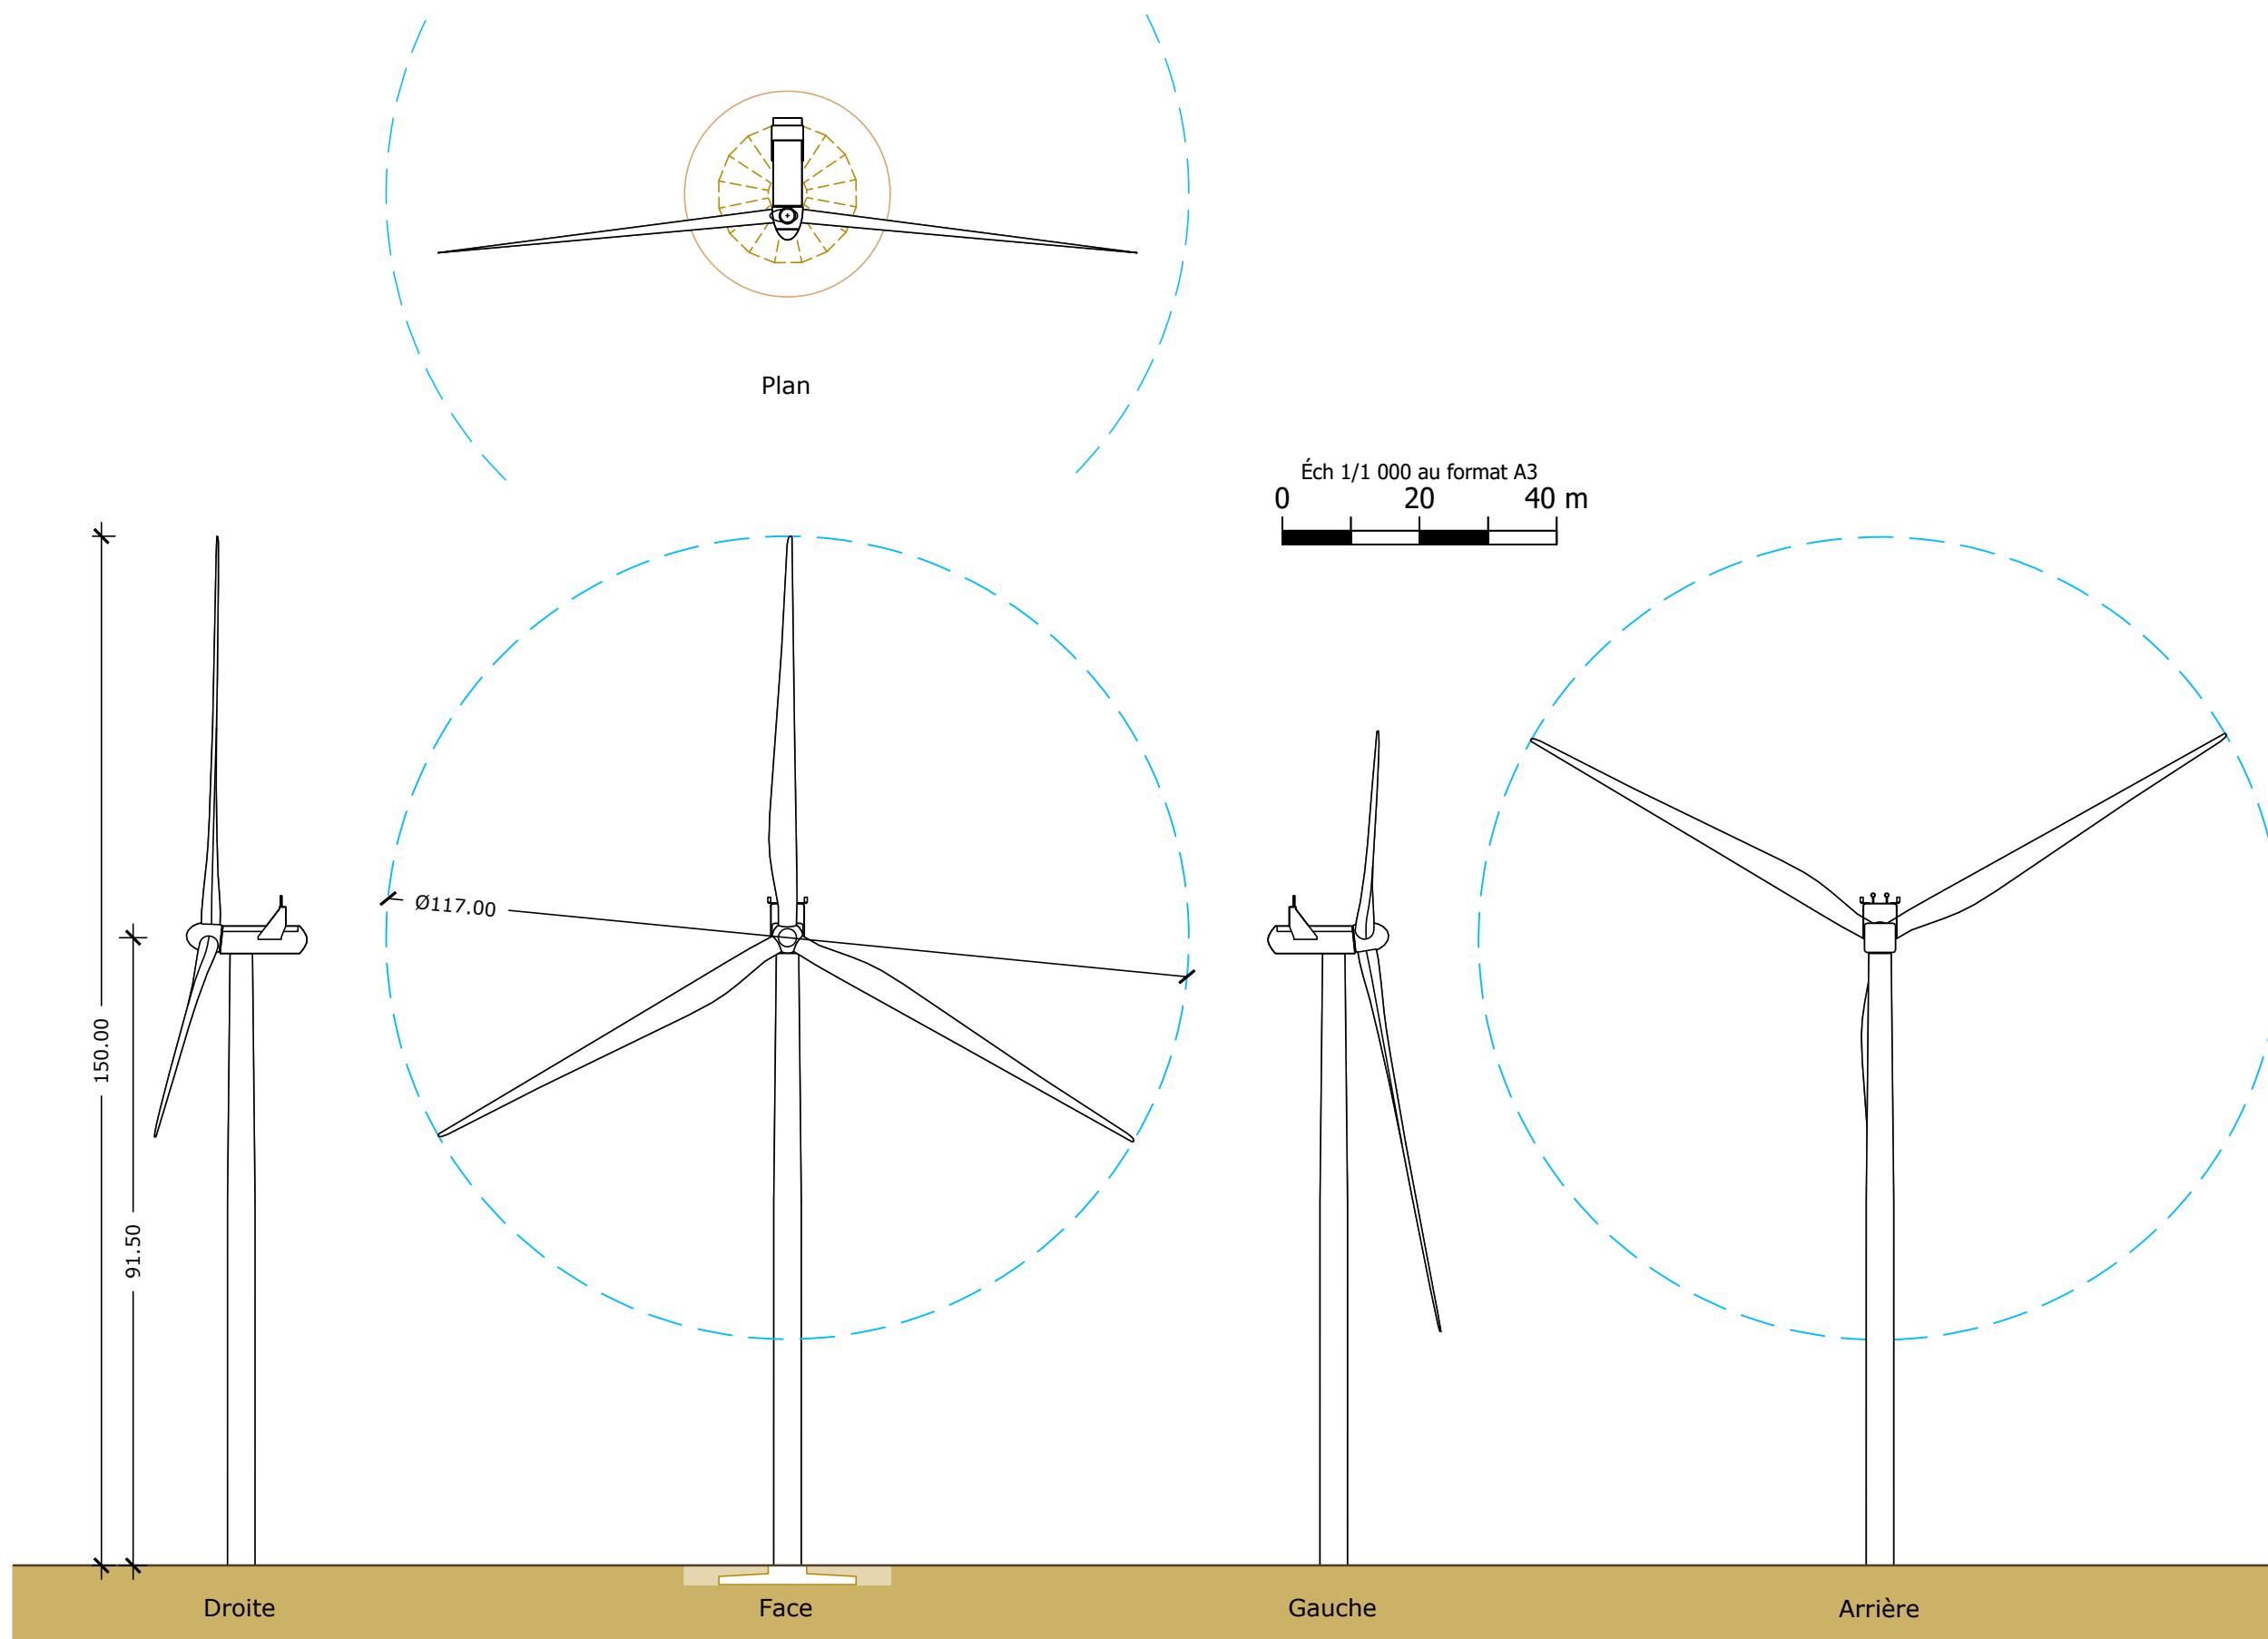


NOTA :

Le choix des machines faisant l'objet d'un appel d'offres ultérieur, les informations ci-dessus sont données à titre indicatif.
Néanmoins, les dimensions des machines sélectionnées seront du même ordre de grandeur que celles présentées ici.


Éolienne

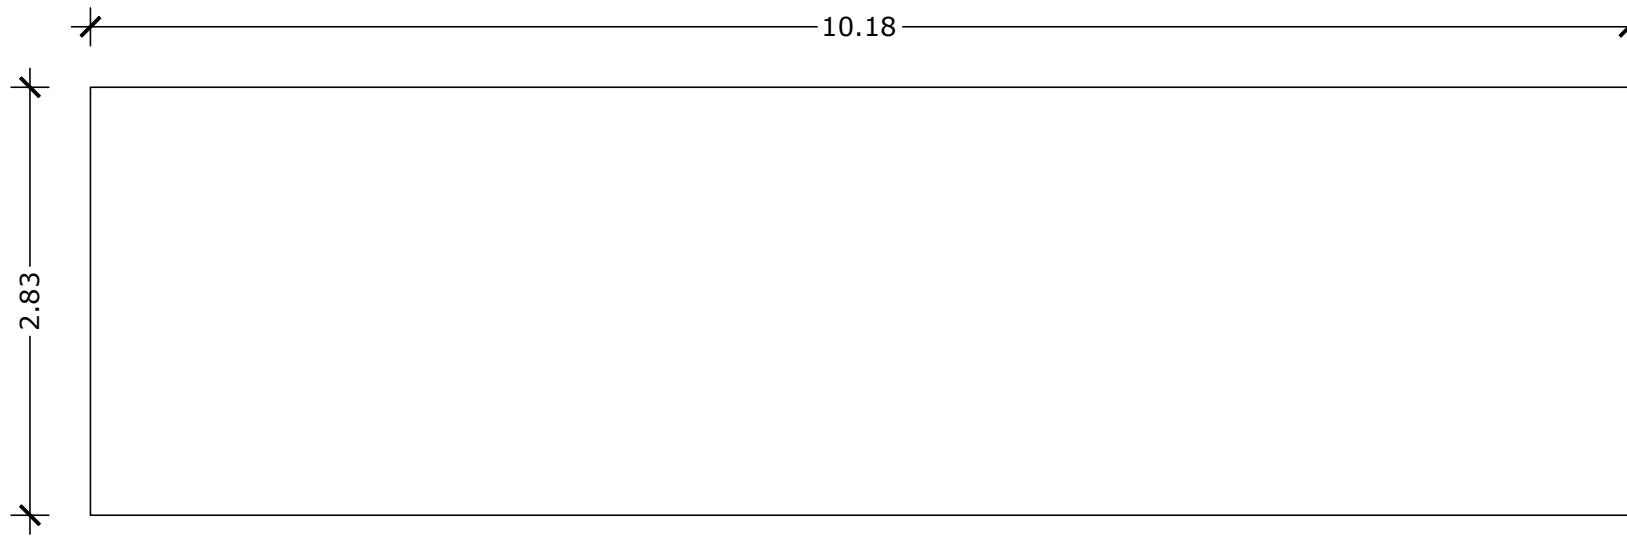


Toiture

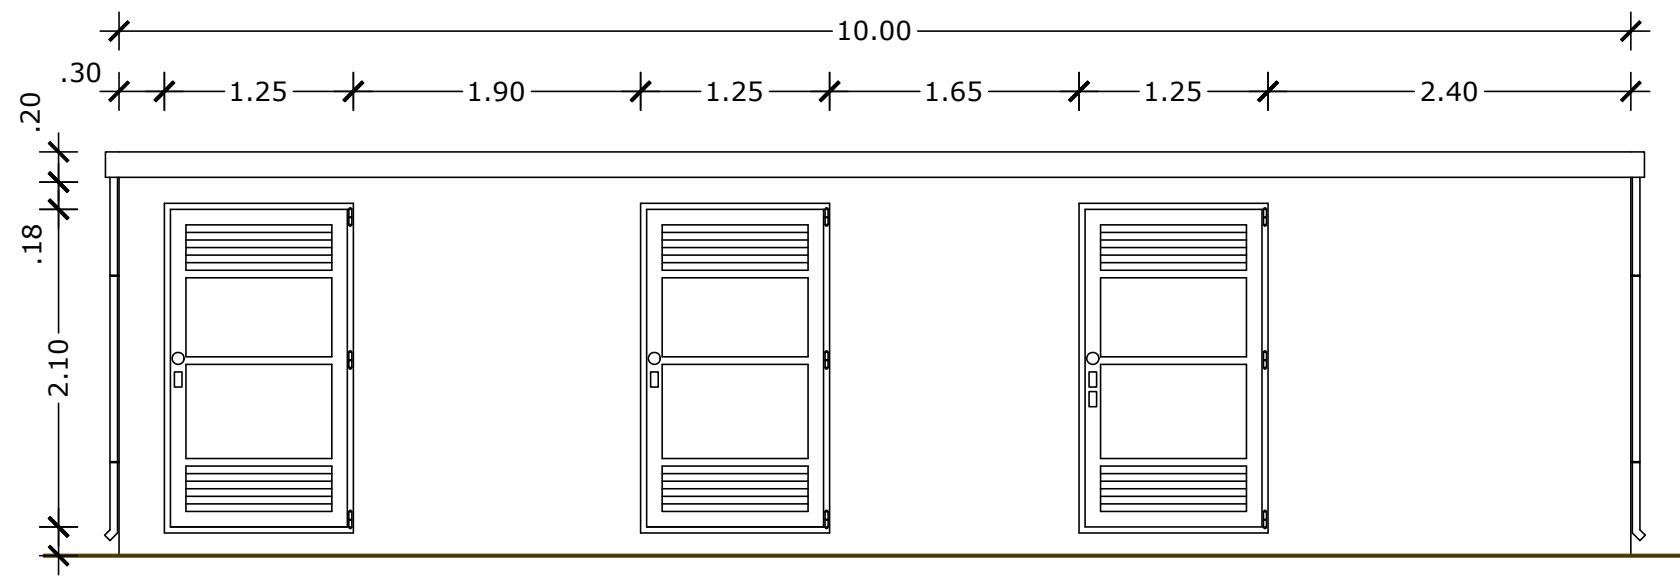

Avant

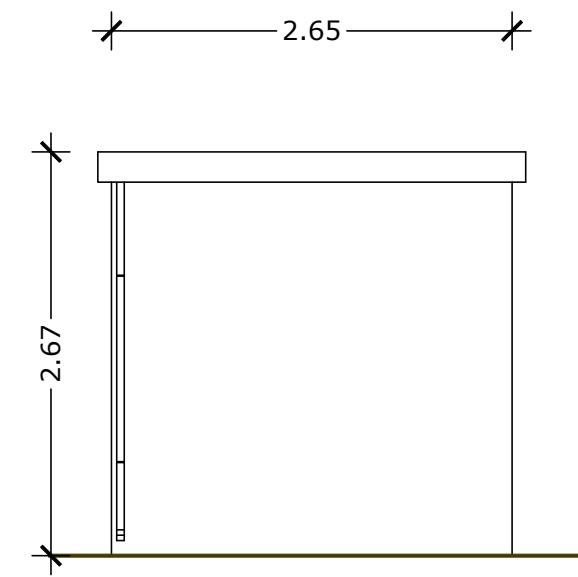

Pignons

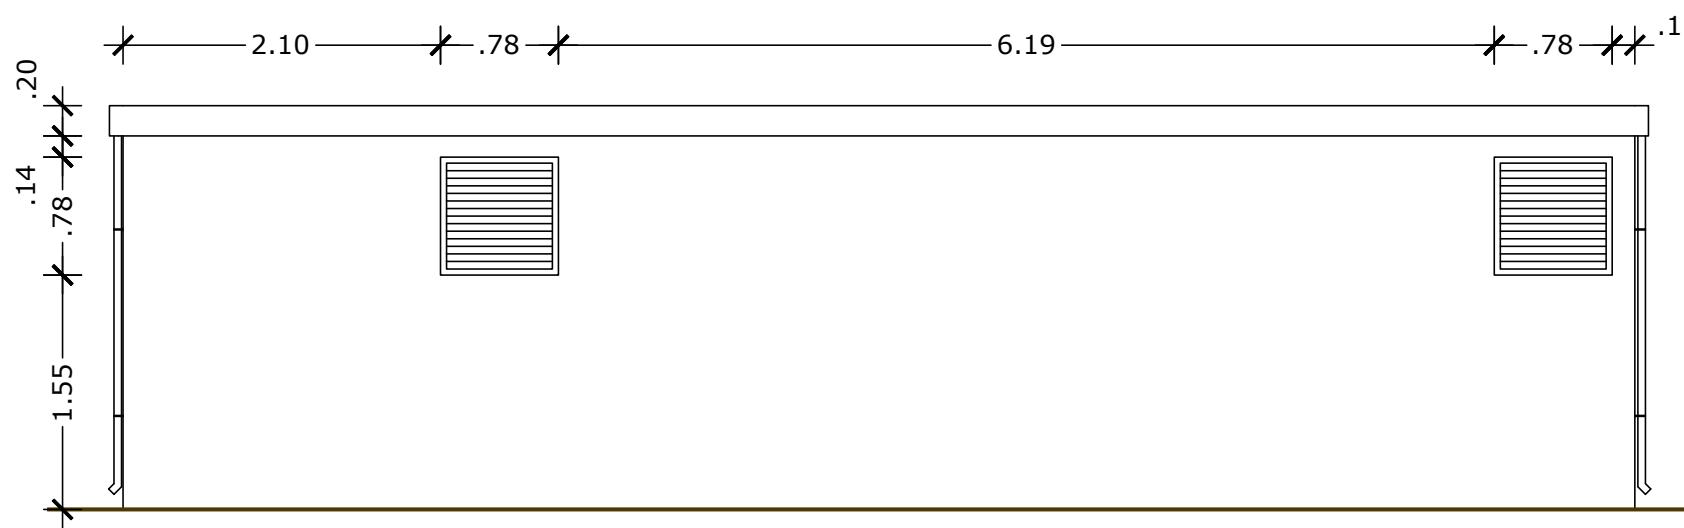

Arrière

Éch 1/50 au format A3
0 1 2 m

NOTA :

Le choix du poste de livraison électrique faisant l'objet d'un appel d'offres ultérieur, les informations ci-dessus sont données à titre indicatif.
Néanmoins, les dimensions des machines sélectionnées seront du même ordre de grandeur que celles présentées ici.

Poste de livraison électrique

DEMANDE D'AUTORISATION ENVIRONNEMENTALE

Maître d'Ouvrage :
SAS Parc Éolien de la Plaine de Champagne

Maître d'Ouvrage délégué :
EDF Renouvelables




Parc Éolien de la Plaine de Champagne


Plans en coupe des terrains et des constructions

	Cœur Défense - Tour B 100, esplanade de Général de Gaulle 92932 PARIS LA DÉFENSE CEDEX +33 1 40 90 23 00	ARCHITECTURE NÉEL 94, rue Rivay 92300 LEVALLOIS-PERRET +33 1 55 90 57 00	
Avril 2025 Date	1/12 500 Échelle(s)	ARCHI-NEEL Origine	6-03 N° document

NOTA : Le projet n'entraîne aucune modification de terrain

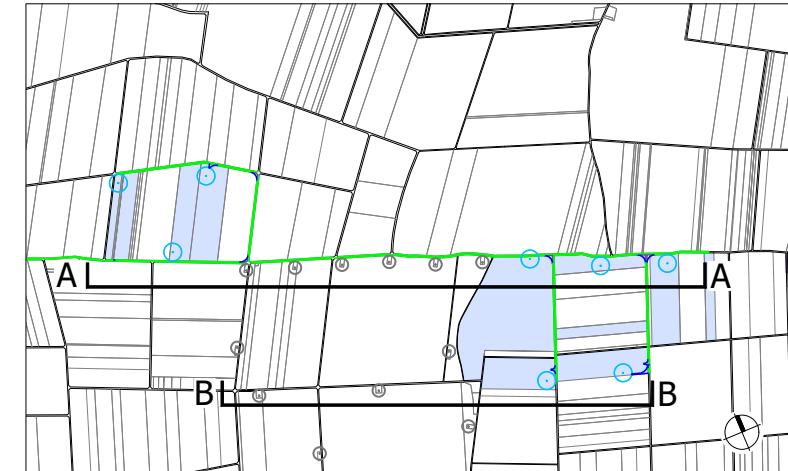

Plan de repérage

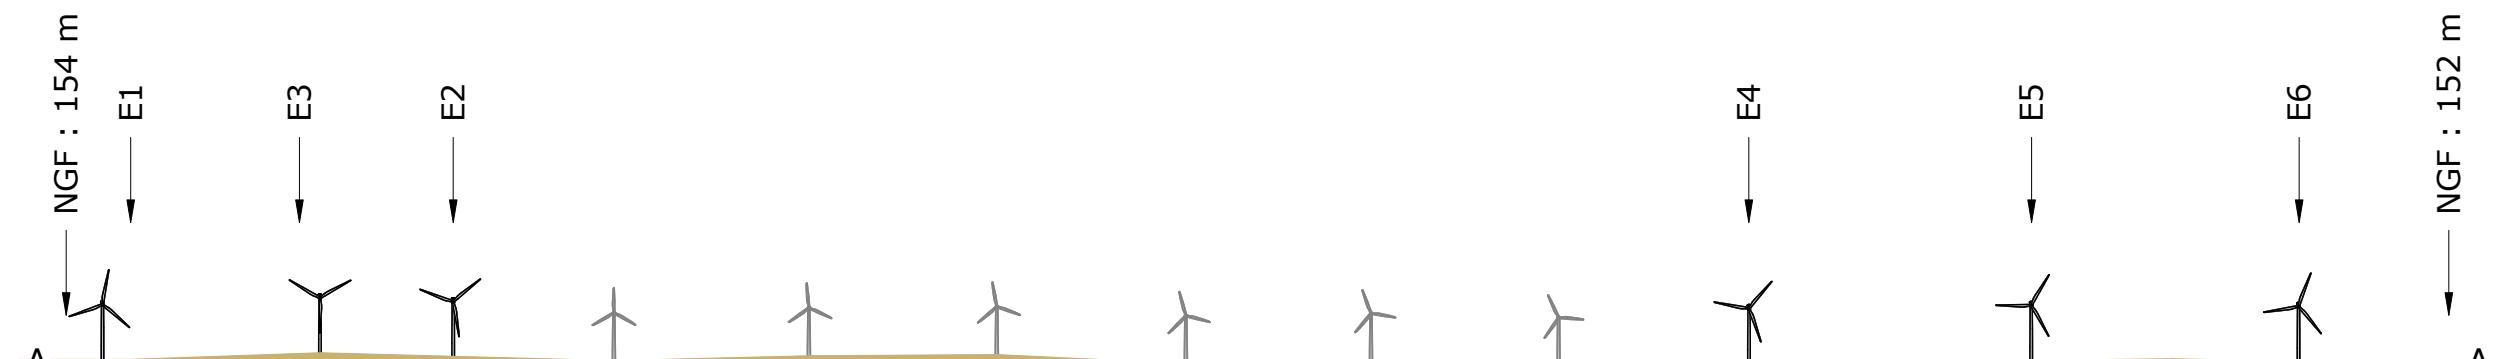

Coupe AA

Coupe BB

Éch 1/12 500 au format A3
0 250 500 m

DEMANDE D'AUTORISATION ENVIRONNEMENTALE

Maître d'Ouvrage :
SAS Parc Éolien de la Plaine de Champagne


Maître d'Ouvrage délégué :
EDF Renouvelables




Parc Éolien de la Plaine de Champagne


Dispositions projetées des installations

	Cœur Défense - Tour B 100, esplanade de Général de Gaulle 92932 PARIS LA DÉFENSE CEDEX +33 1 40 90 23 00	ARCHITECTURE NÉEL 94, rue Rivay 92300 LEVALLOIS-PERRET +33 1 55 90 57 00			
Avril 2025 Date	1/20 000 - 1/1 000 Échelle(s)	ARCHI-NEEL Origine	7-01 N° document	1/10 Folio(s)	0 Indice

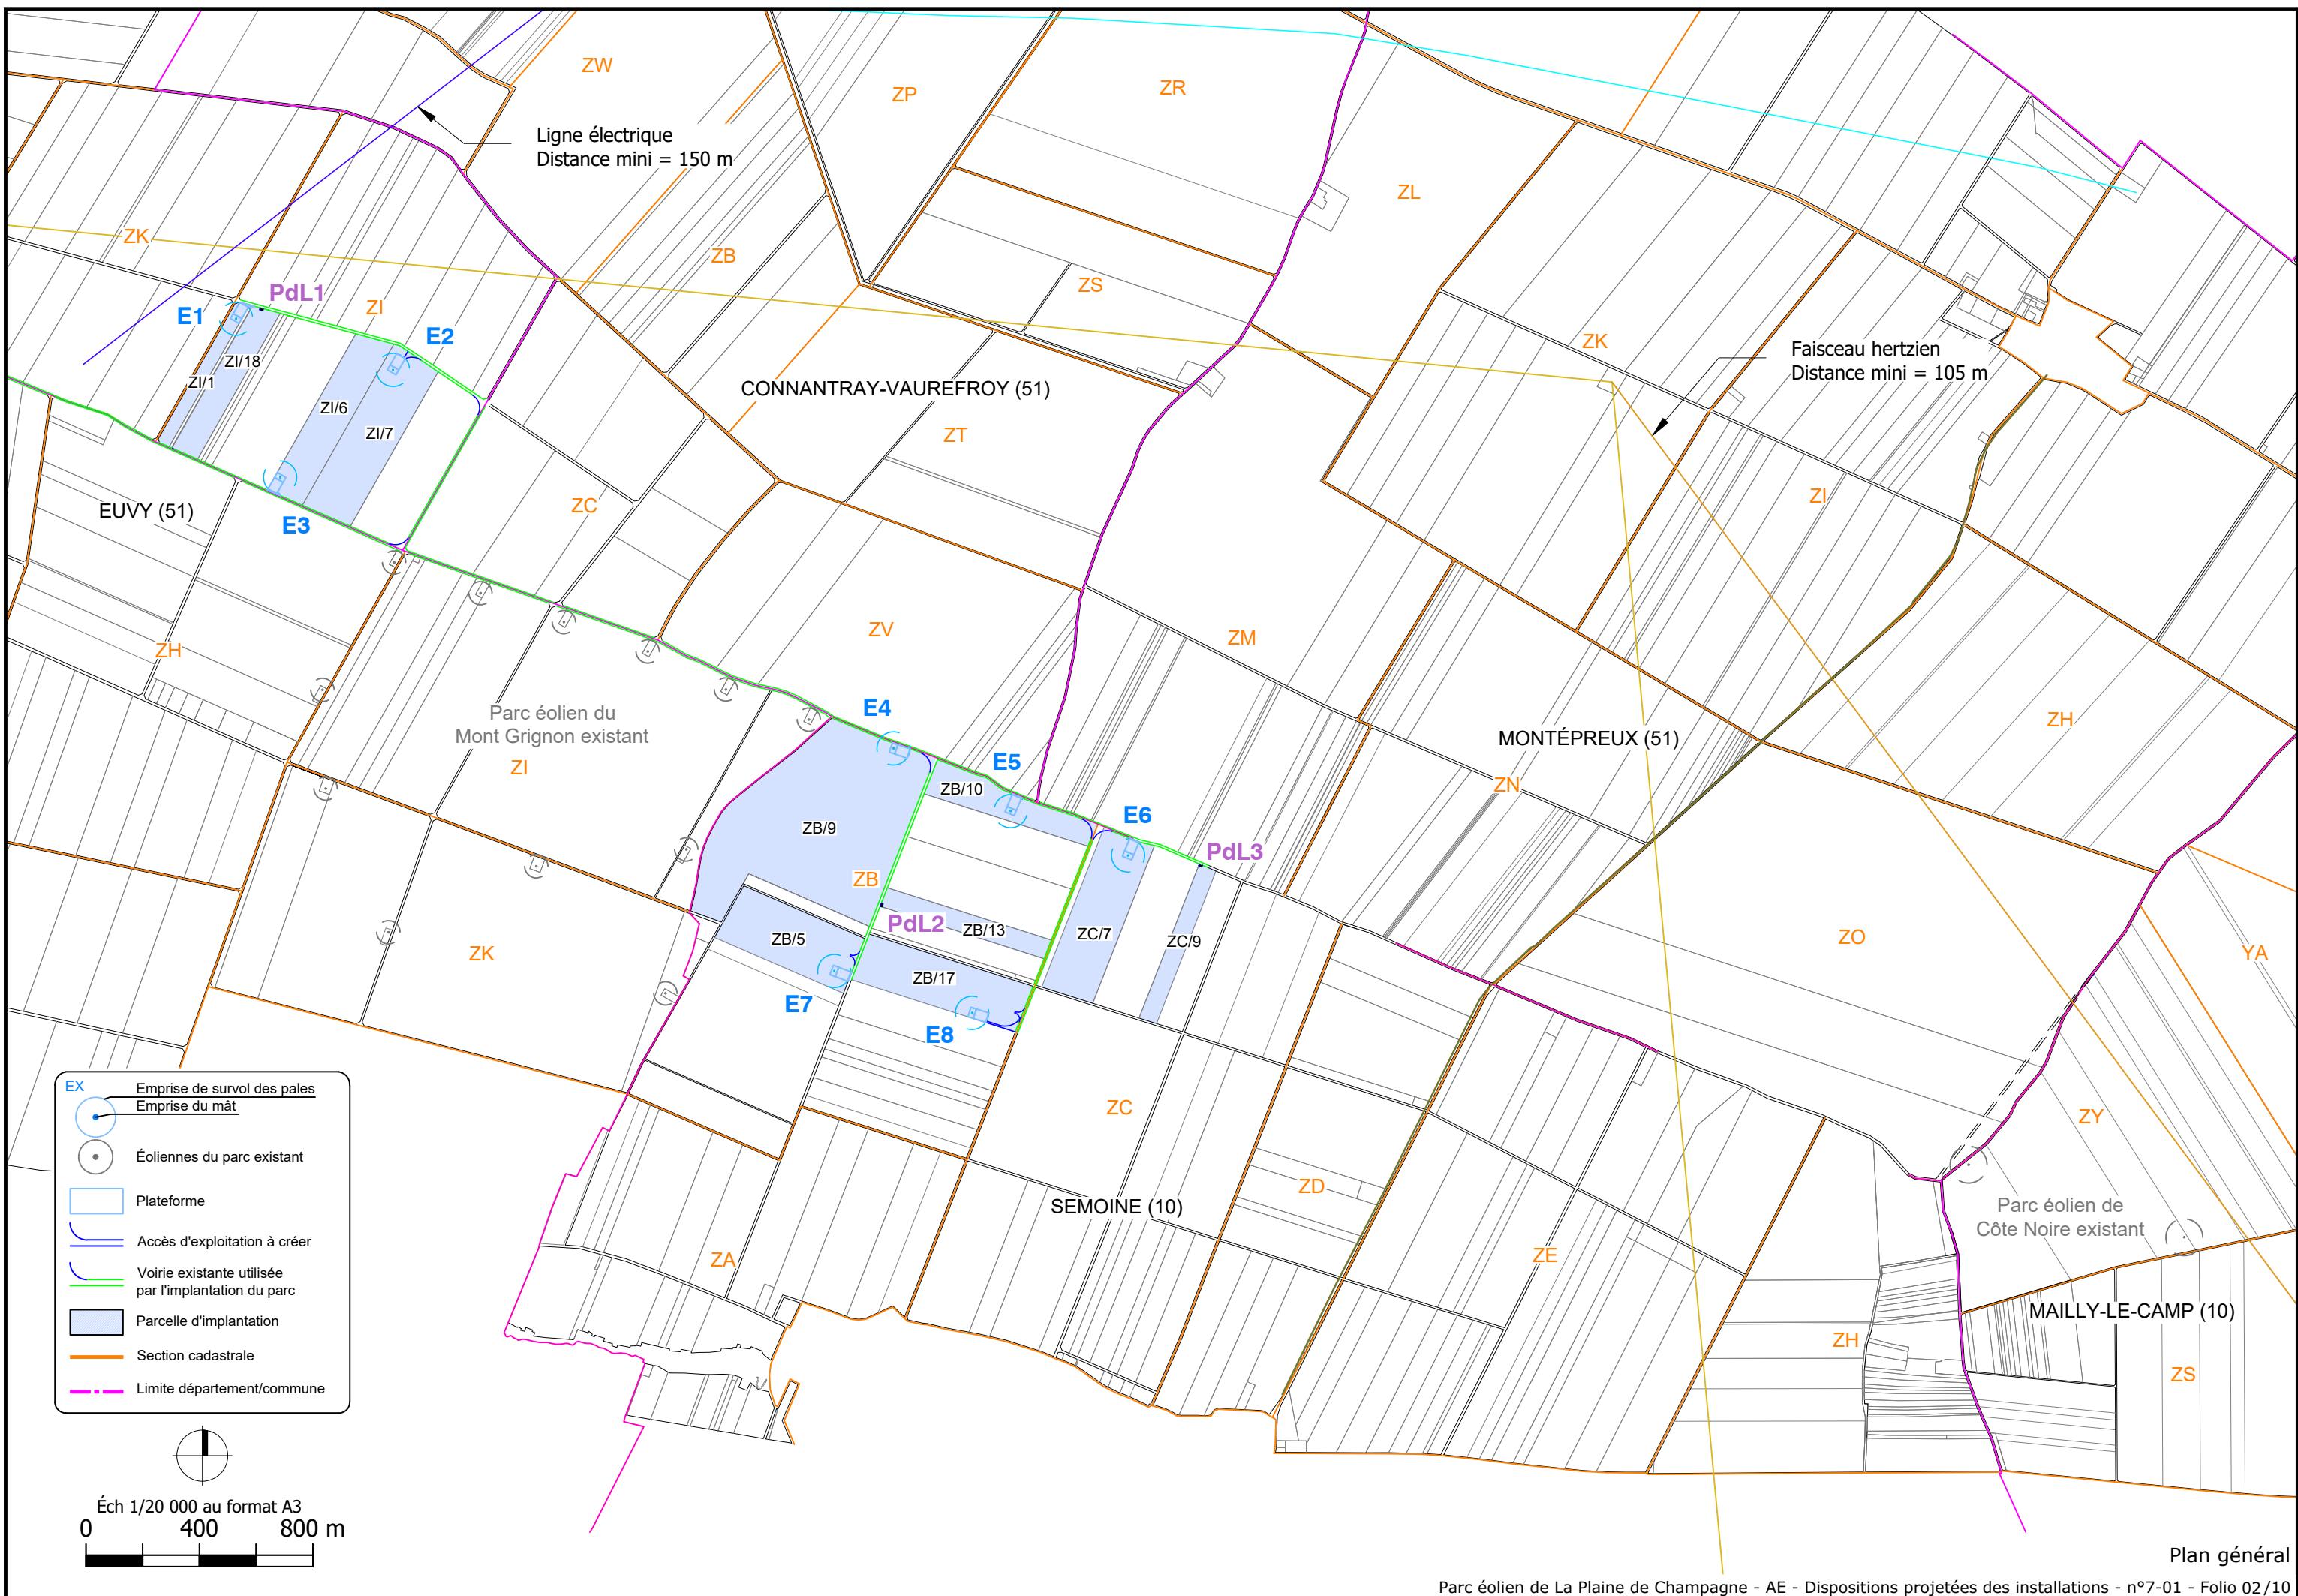



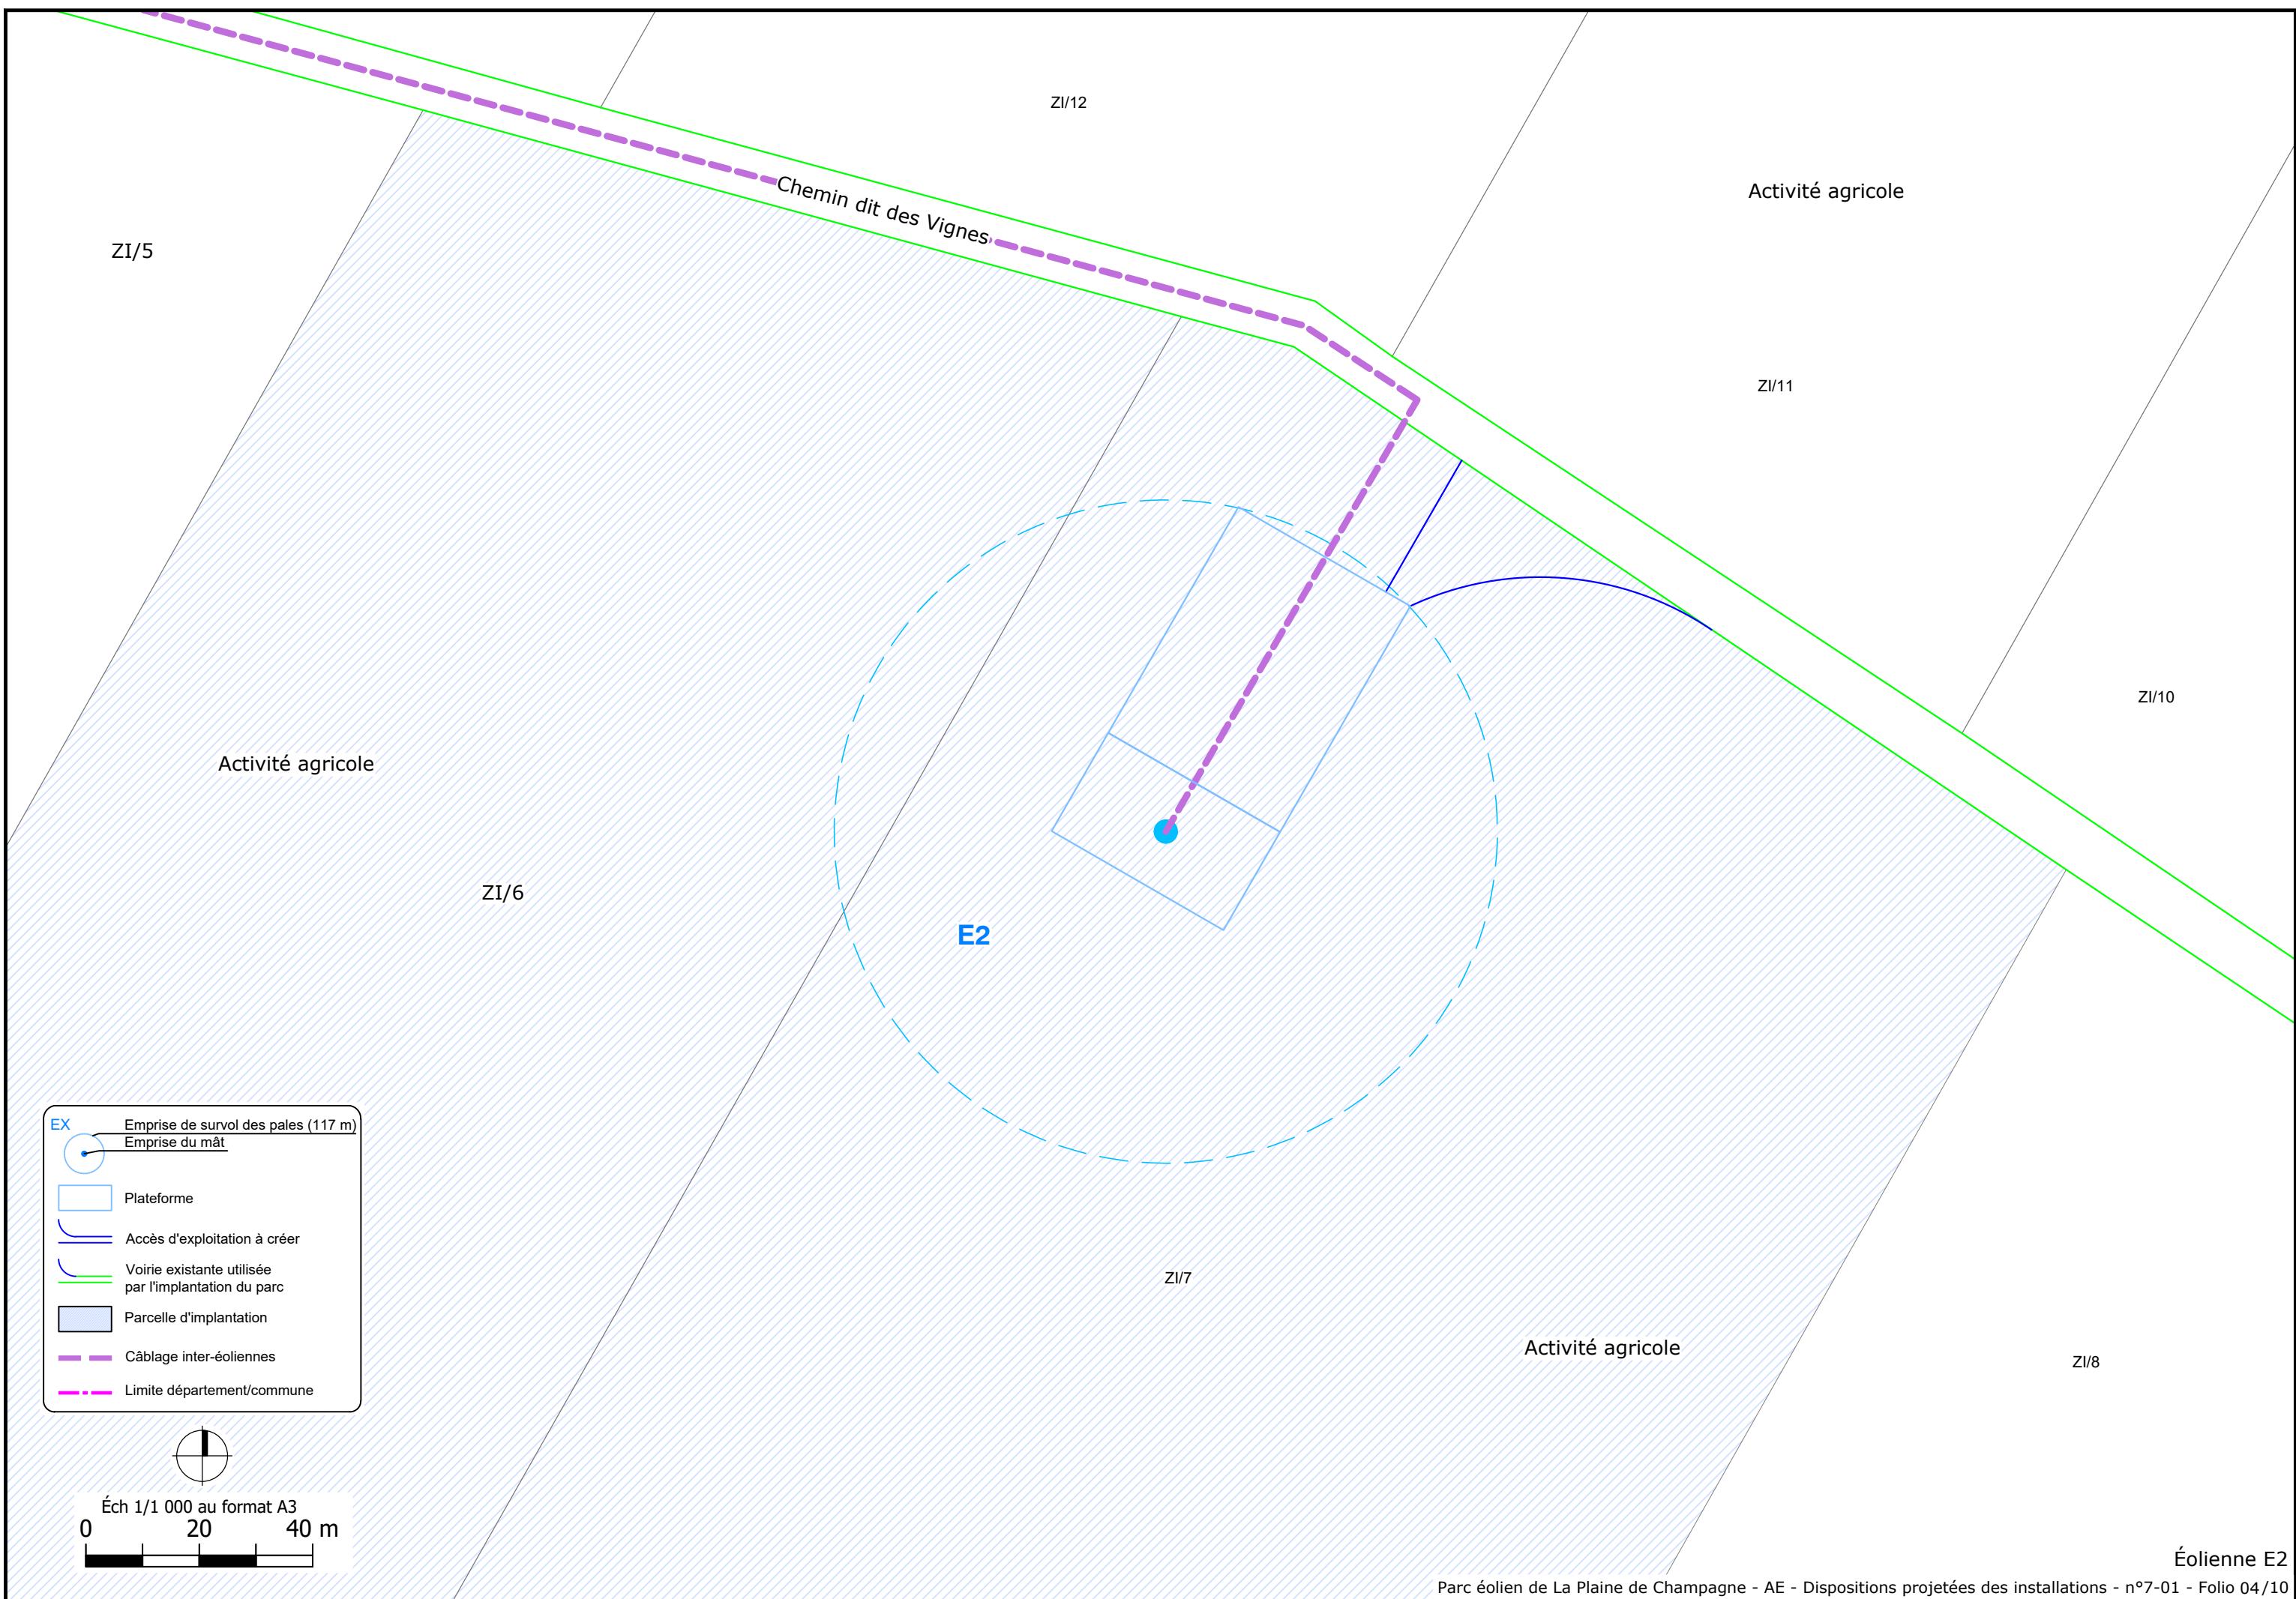

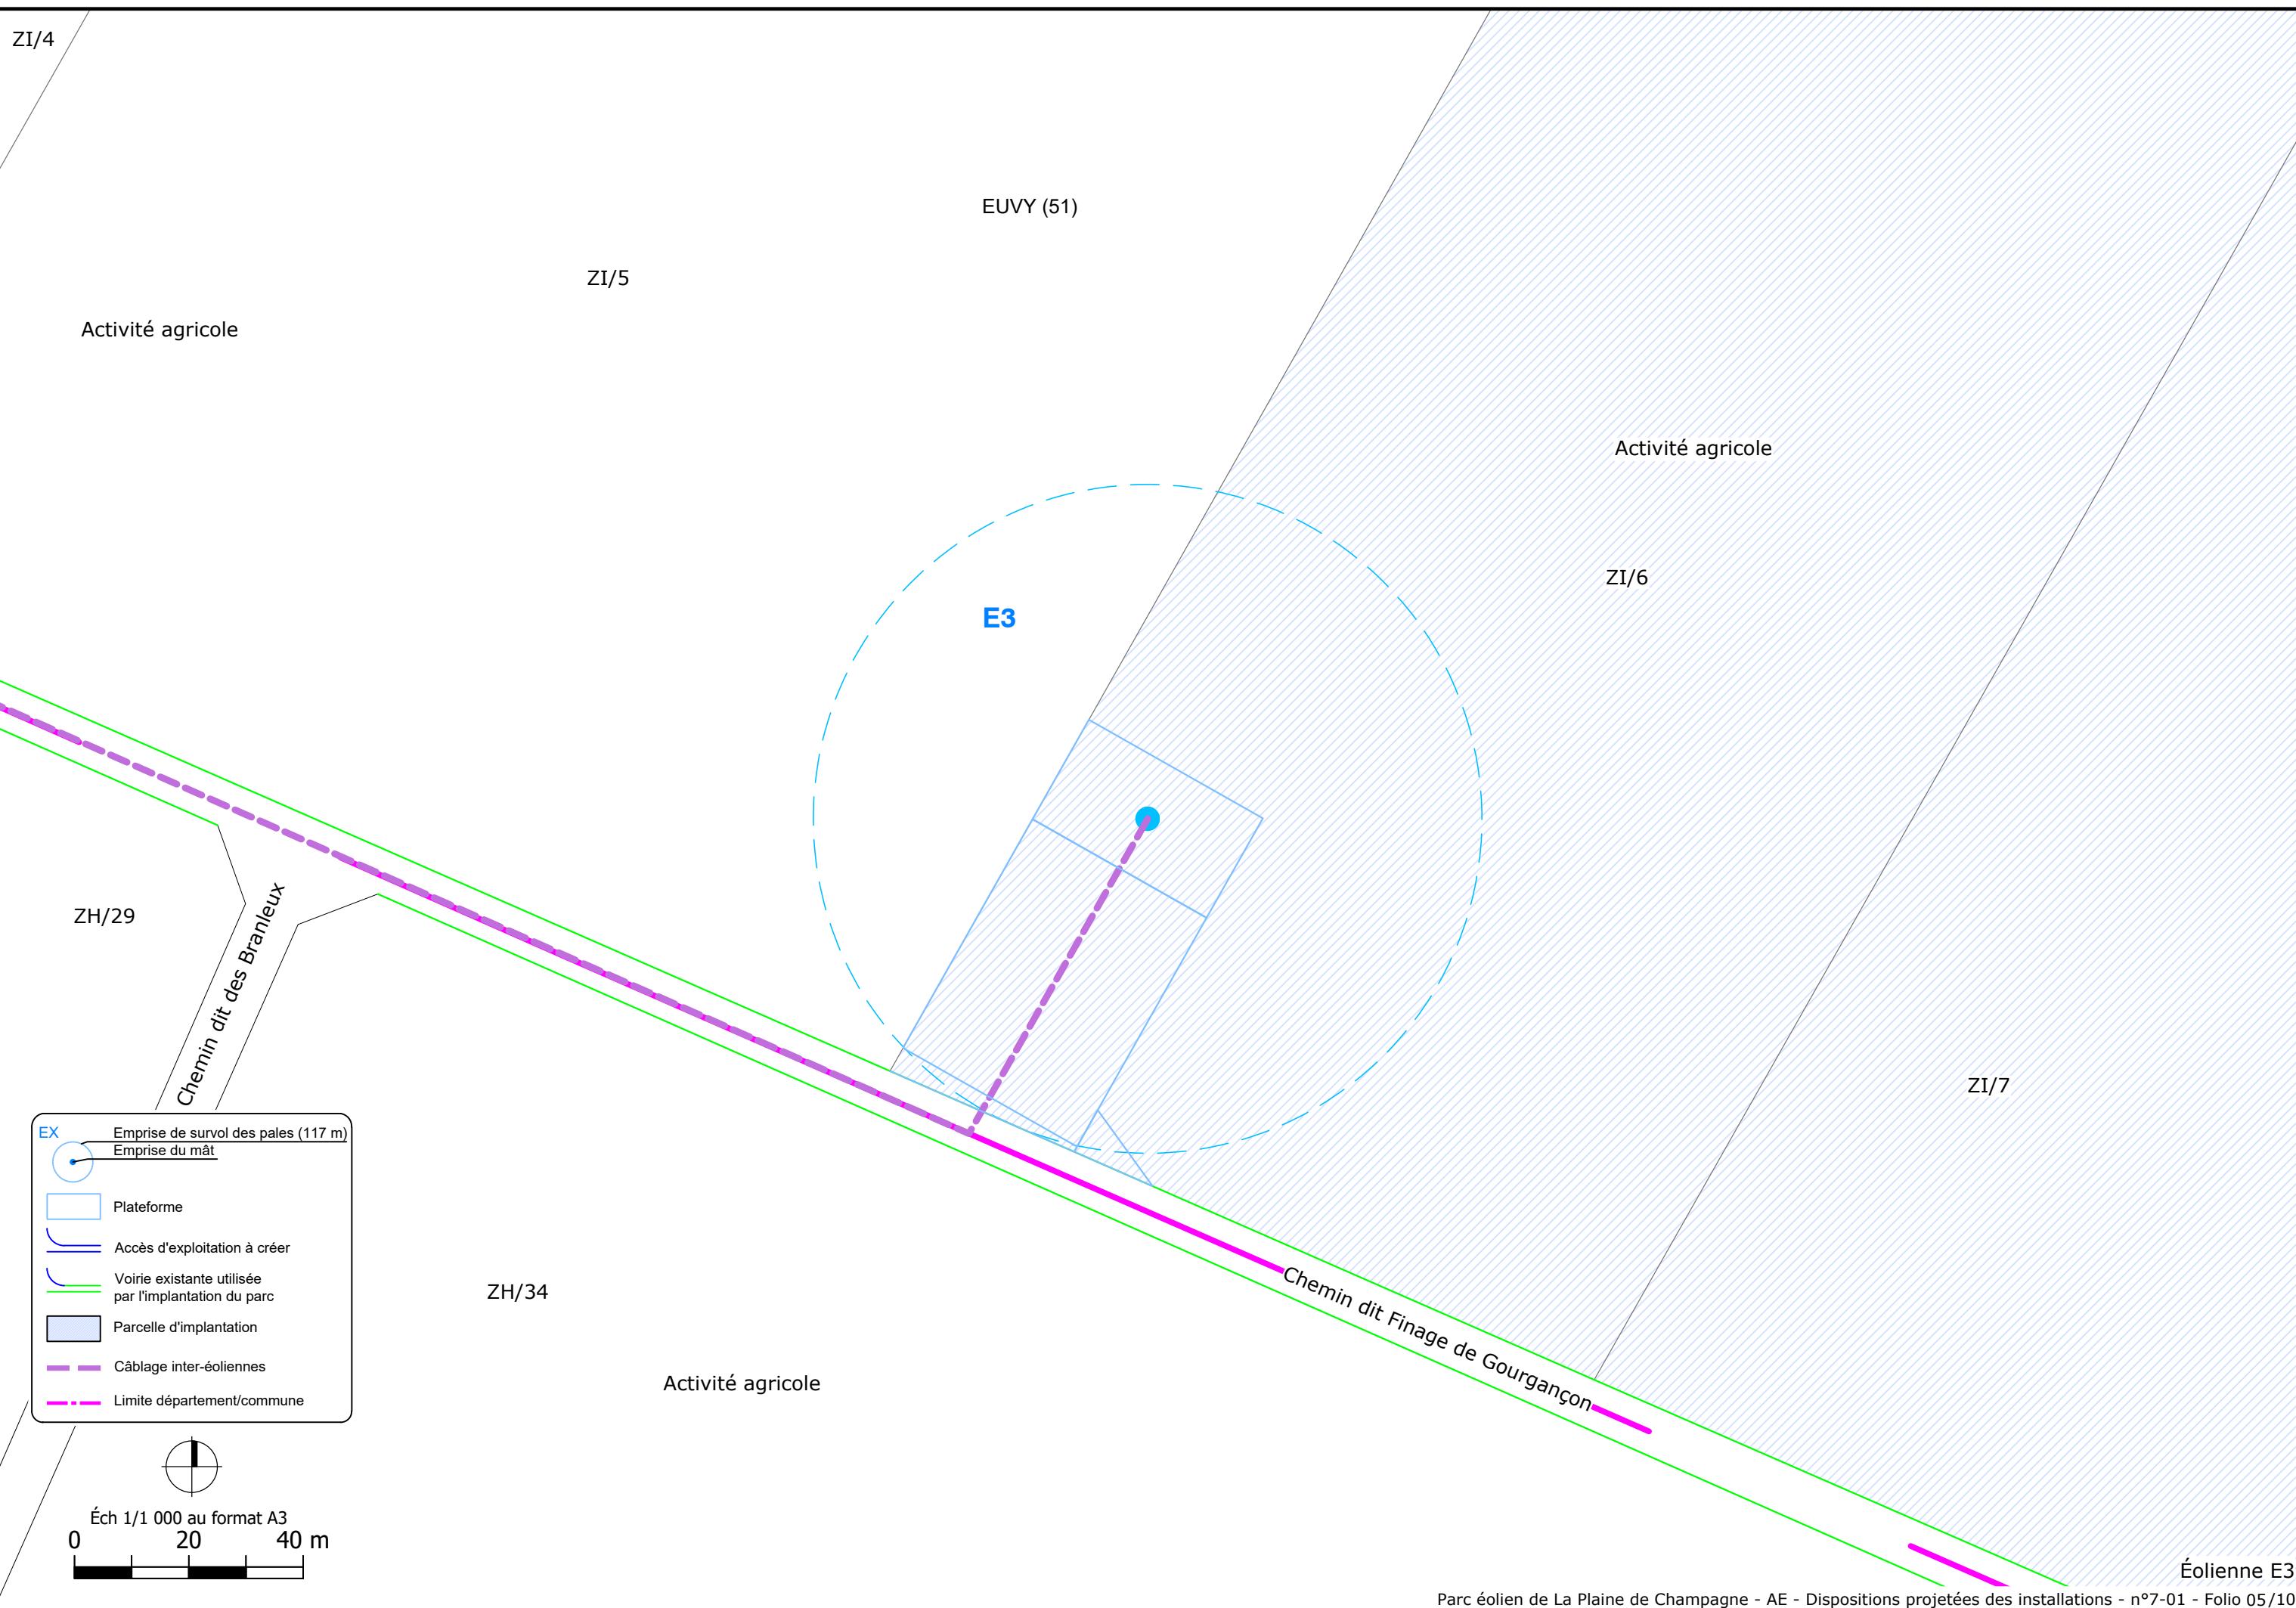

DEMANDE D'AUTORISATION ENVIRONNEMENTALE

Maître d'Ouvrage :
SAS Parc Éolien de la Plaine de Champagne


Maître d'Ouvrage délégué :
EDF Renouvelables



Parc Éolien de la Plaine de Champagne


Câblage électrique inter-éoliennes

	Cœur Défense - Tour B 100, esplanade de Général de Gaulle 92932 PARIS LA DÉFENSE CEDEX +33 1 40 90 23 00	ARCHITECTURE NÉEL 94, rue Rivay 92300 LEVALLOIS-PERRET +33 1 55 90 57 00	
Avril 2025 Date	1/20 000 - 1/5 000 Échelle(s)	ARCHI-NEEL Origine	18-01 N° document



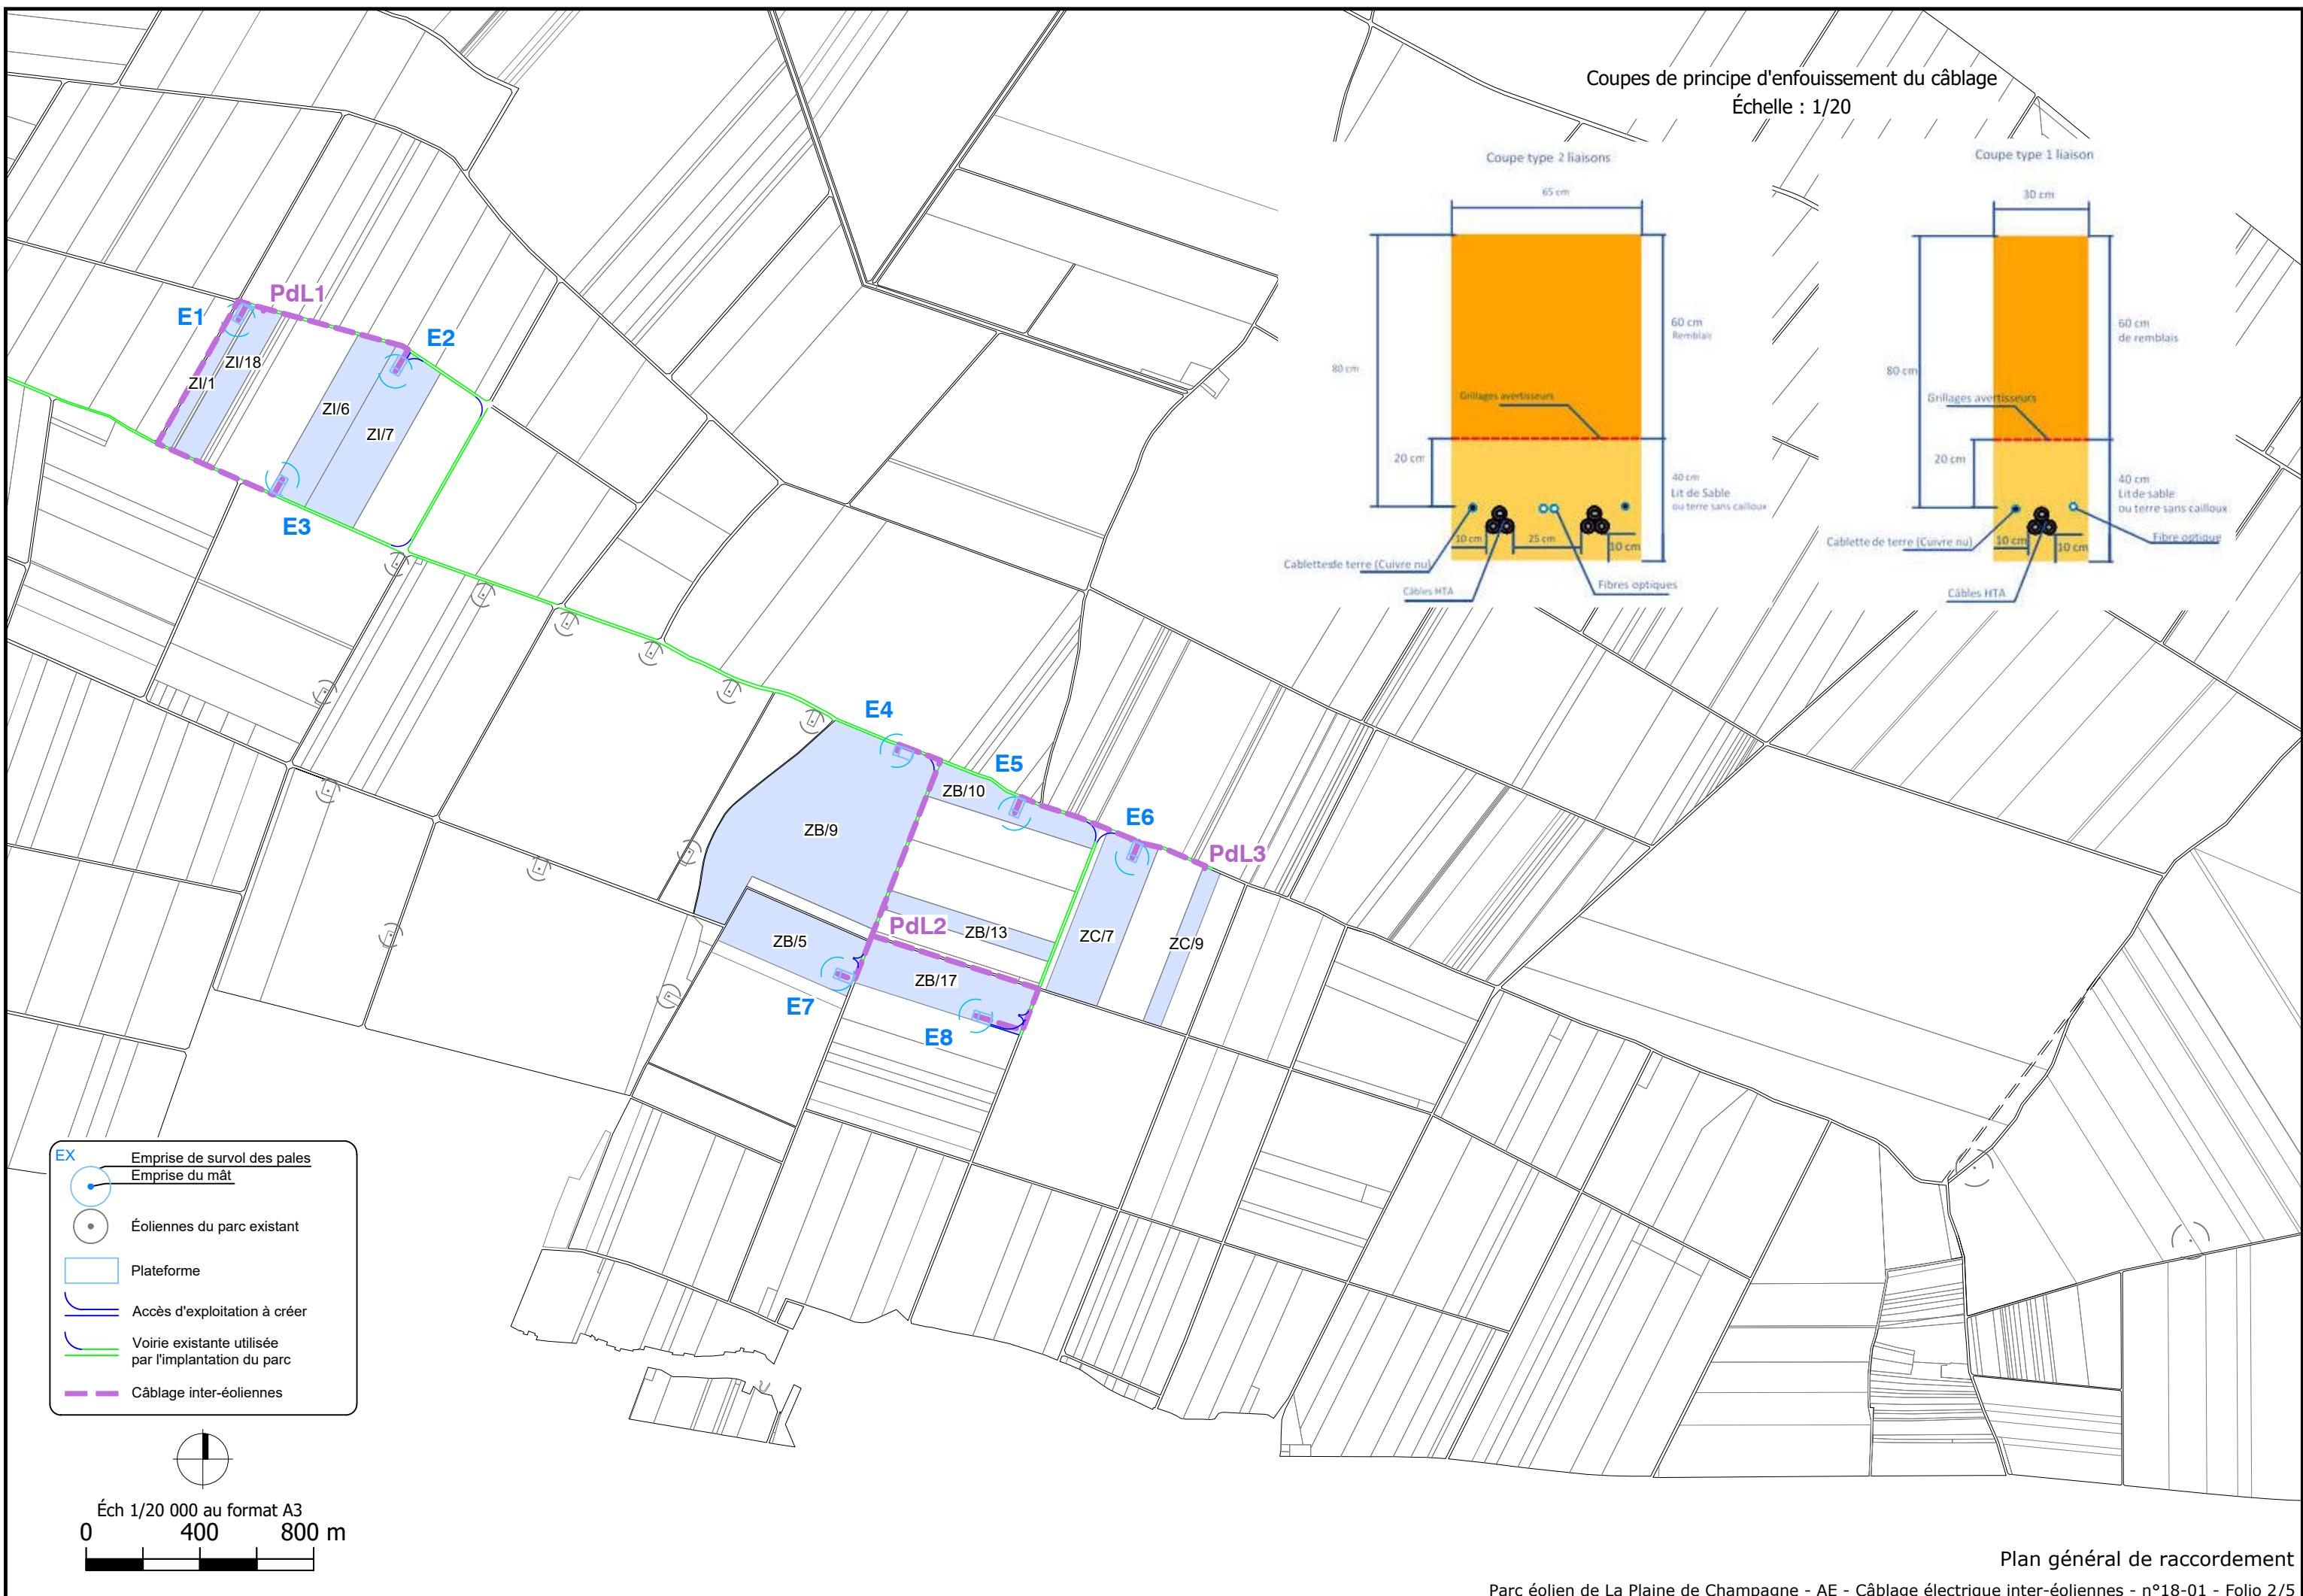


Coupes de principe d'enfouissement du câblage
Échelle : 1/20

Coupe type 1 liaison

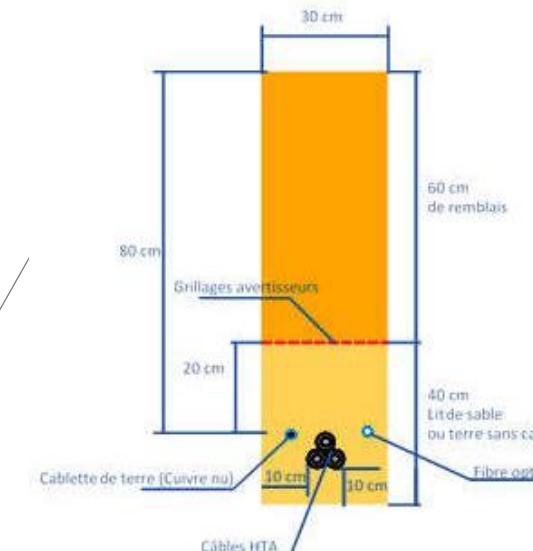

Coupe type 2 liaisons

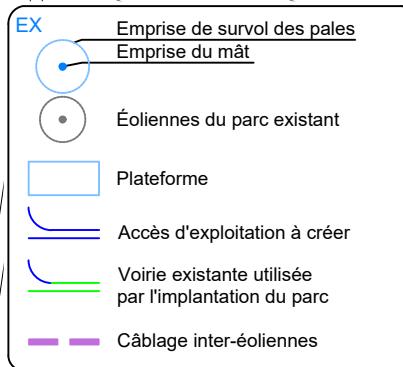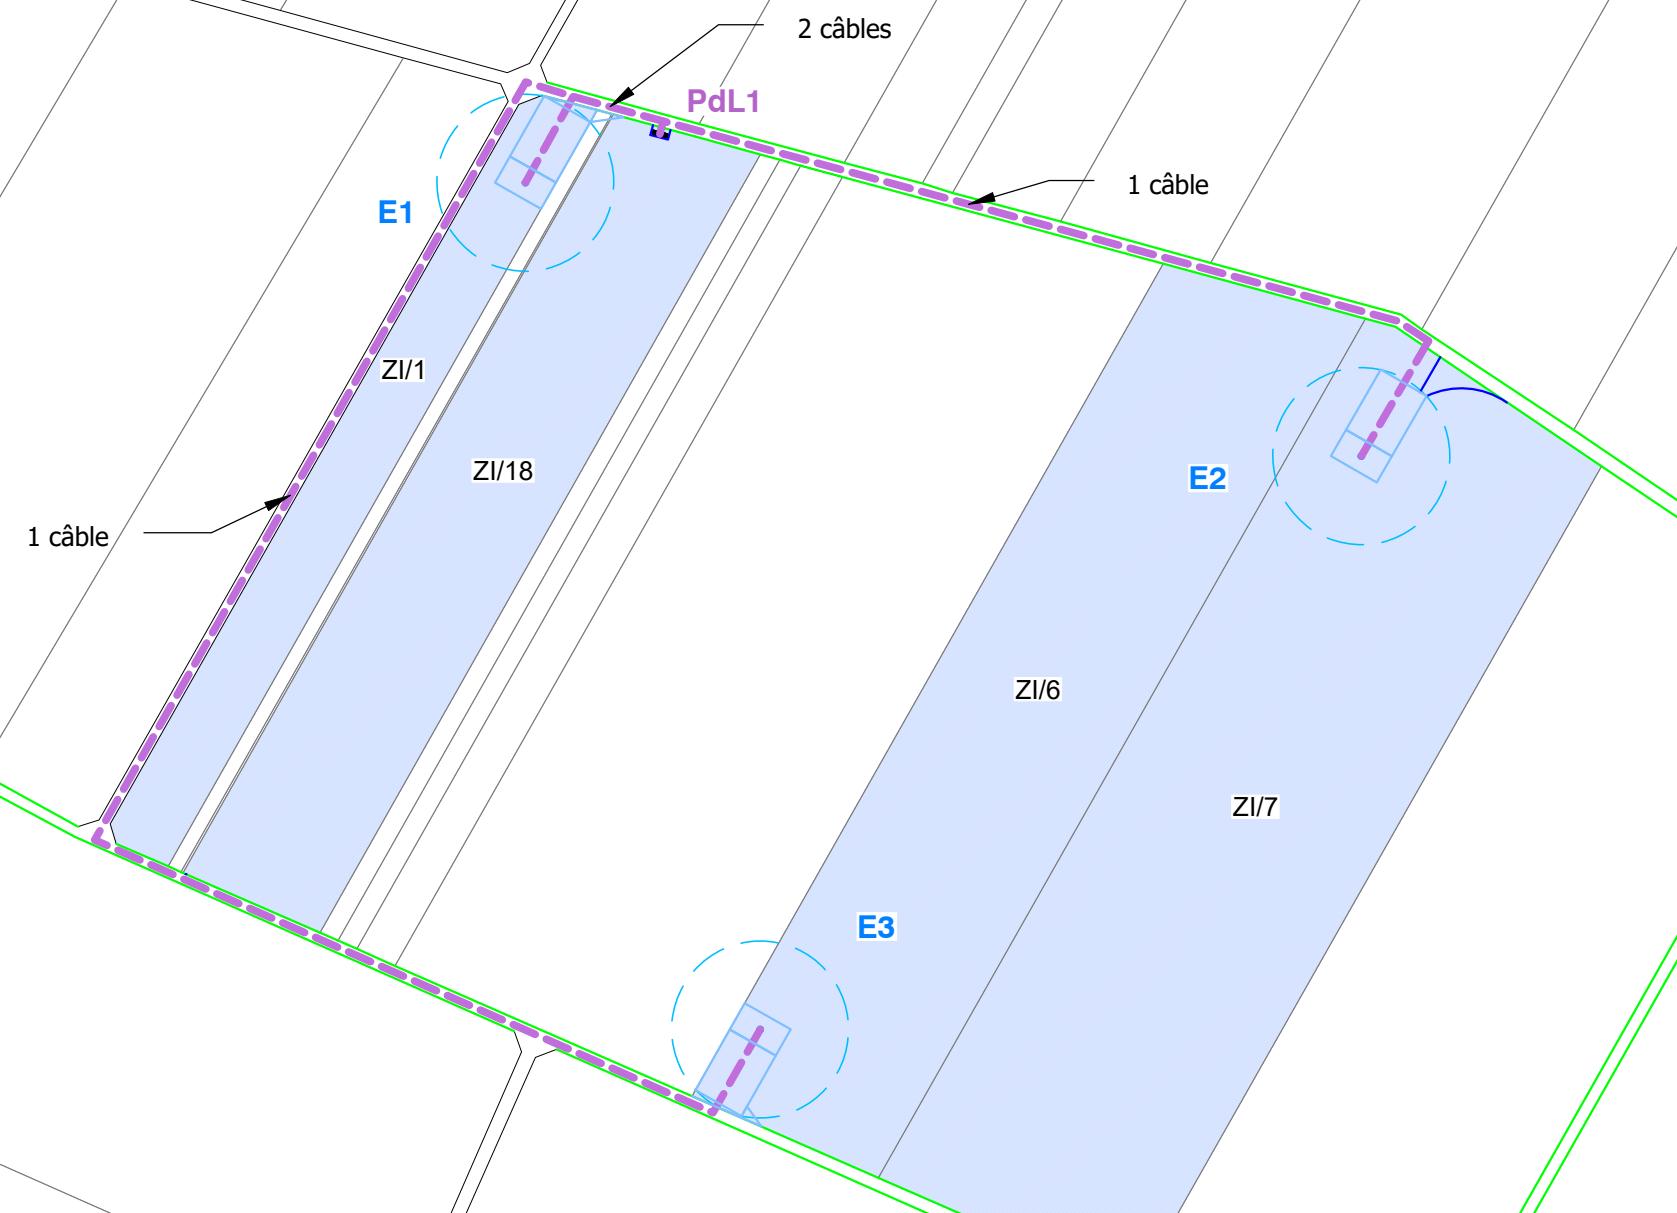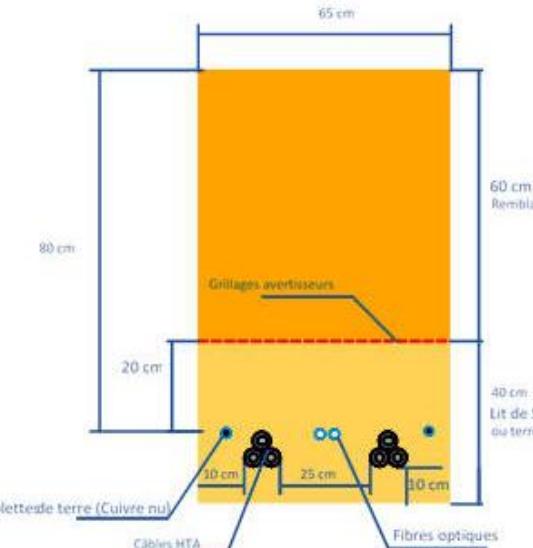

0 100 200 m

Éch 1/5 000 au format A3

EDF Renouvelables France

Cœur Défense – Tour B
100 Esplanade du Général de Gaulle
92932 Paris la Défense Cedex
SAS Parc Eolien de la Plaine de Champagne

Préfecture de la Marne
1, rue de Jessaint
CS 50431
51036 CHALONS-EN-CHAMPAGNE

Contact : *Luc-Olivier CHAMLONG (03 69 24 83 24 - 06 48 16 20 41 – luc-olivier.chamlong@edf-re.fr)
Cœur Défense, Tour B – 100 Esplanade du Général de Gaulle – 92932 Paris La Défense Cedex*

Objet : **Parc éolien sur la commune de Euvy (51) – Demande de dérogation concernant les plans au 1/200ème**

Paris La Défense, le 11 octobre 2022

Monsieur Le Préfet,

La demande d'autorisation environnementale concernant une Installation Classée pour la Protection de l'Environnement doit comporter, en application des dispositions de l'article D.181-15-2 du Code de l'Environnement, un plan à l'échelle 1/200^{ème} au minimum, indiquant les dispositions projetées de l'installation, ainsi que l'affectation des constructions des terrains avoisinants et le tracé de tous les réseaux enterrés existants.

Si nous partageons l'importance et l'objectif de ces plans quant à l'appréciation de l'impact du projet vis-à-vis de l'environnement, l'échelle de ces plans ne permet pas une telle appréciation notamment au vu de l'étendue de ces installations.

Ainsi, la SAS Parc Eolien de la Plaine de Champagne souhaiterait bénéficier d'une dérogation afin de produire les plans à l'échelle 1/1000^{ème} en lieu et place du 1/200^{ème}.

Espérant que vous voudrez bien donner une suite favorable à notre demande, je vous prie de croire, Monsieur le Préfet, en l'assurance de ma plus haute considération.

Monsieur Luc-Olivier CHAMLONG
Chef de projets
EDF Renouvelables France
Parc Eolien Plaine de Champagne 1

EDF Renouvelables France