


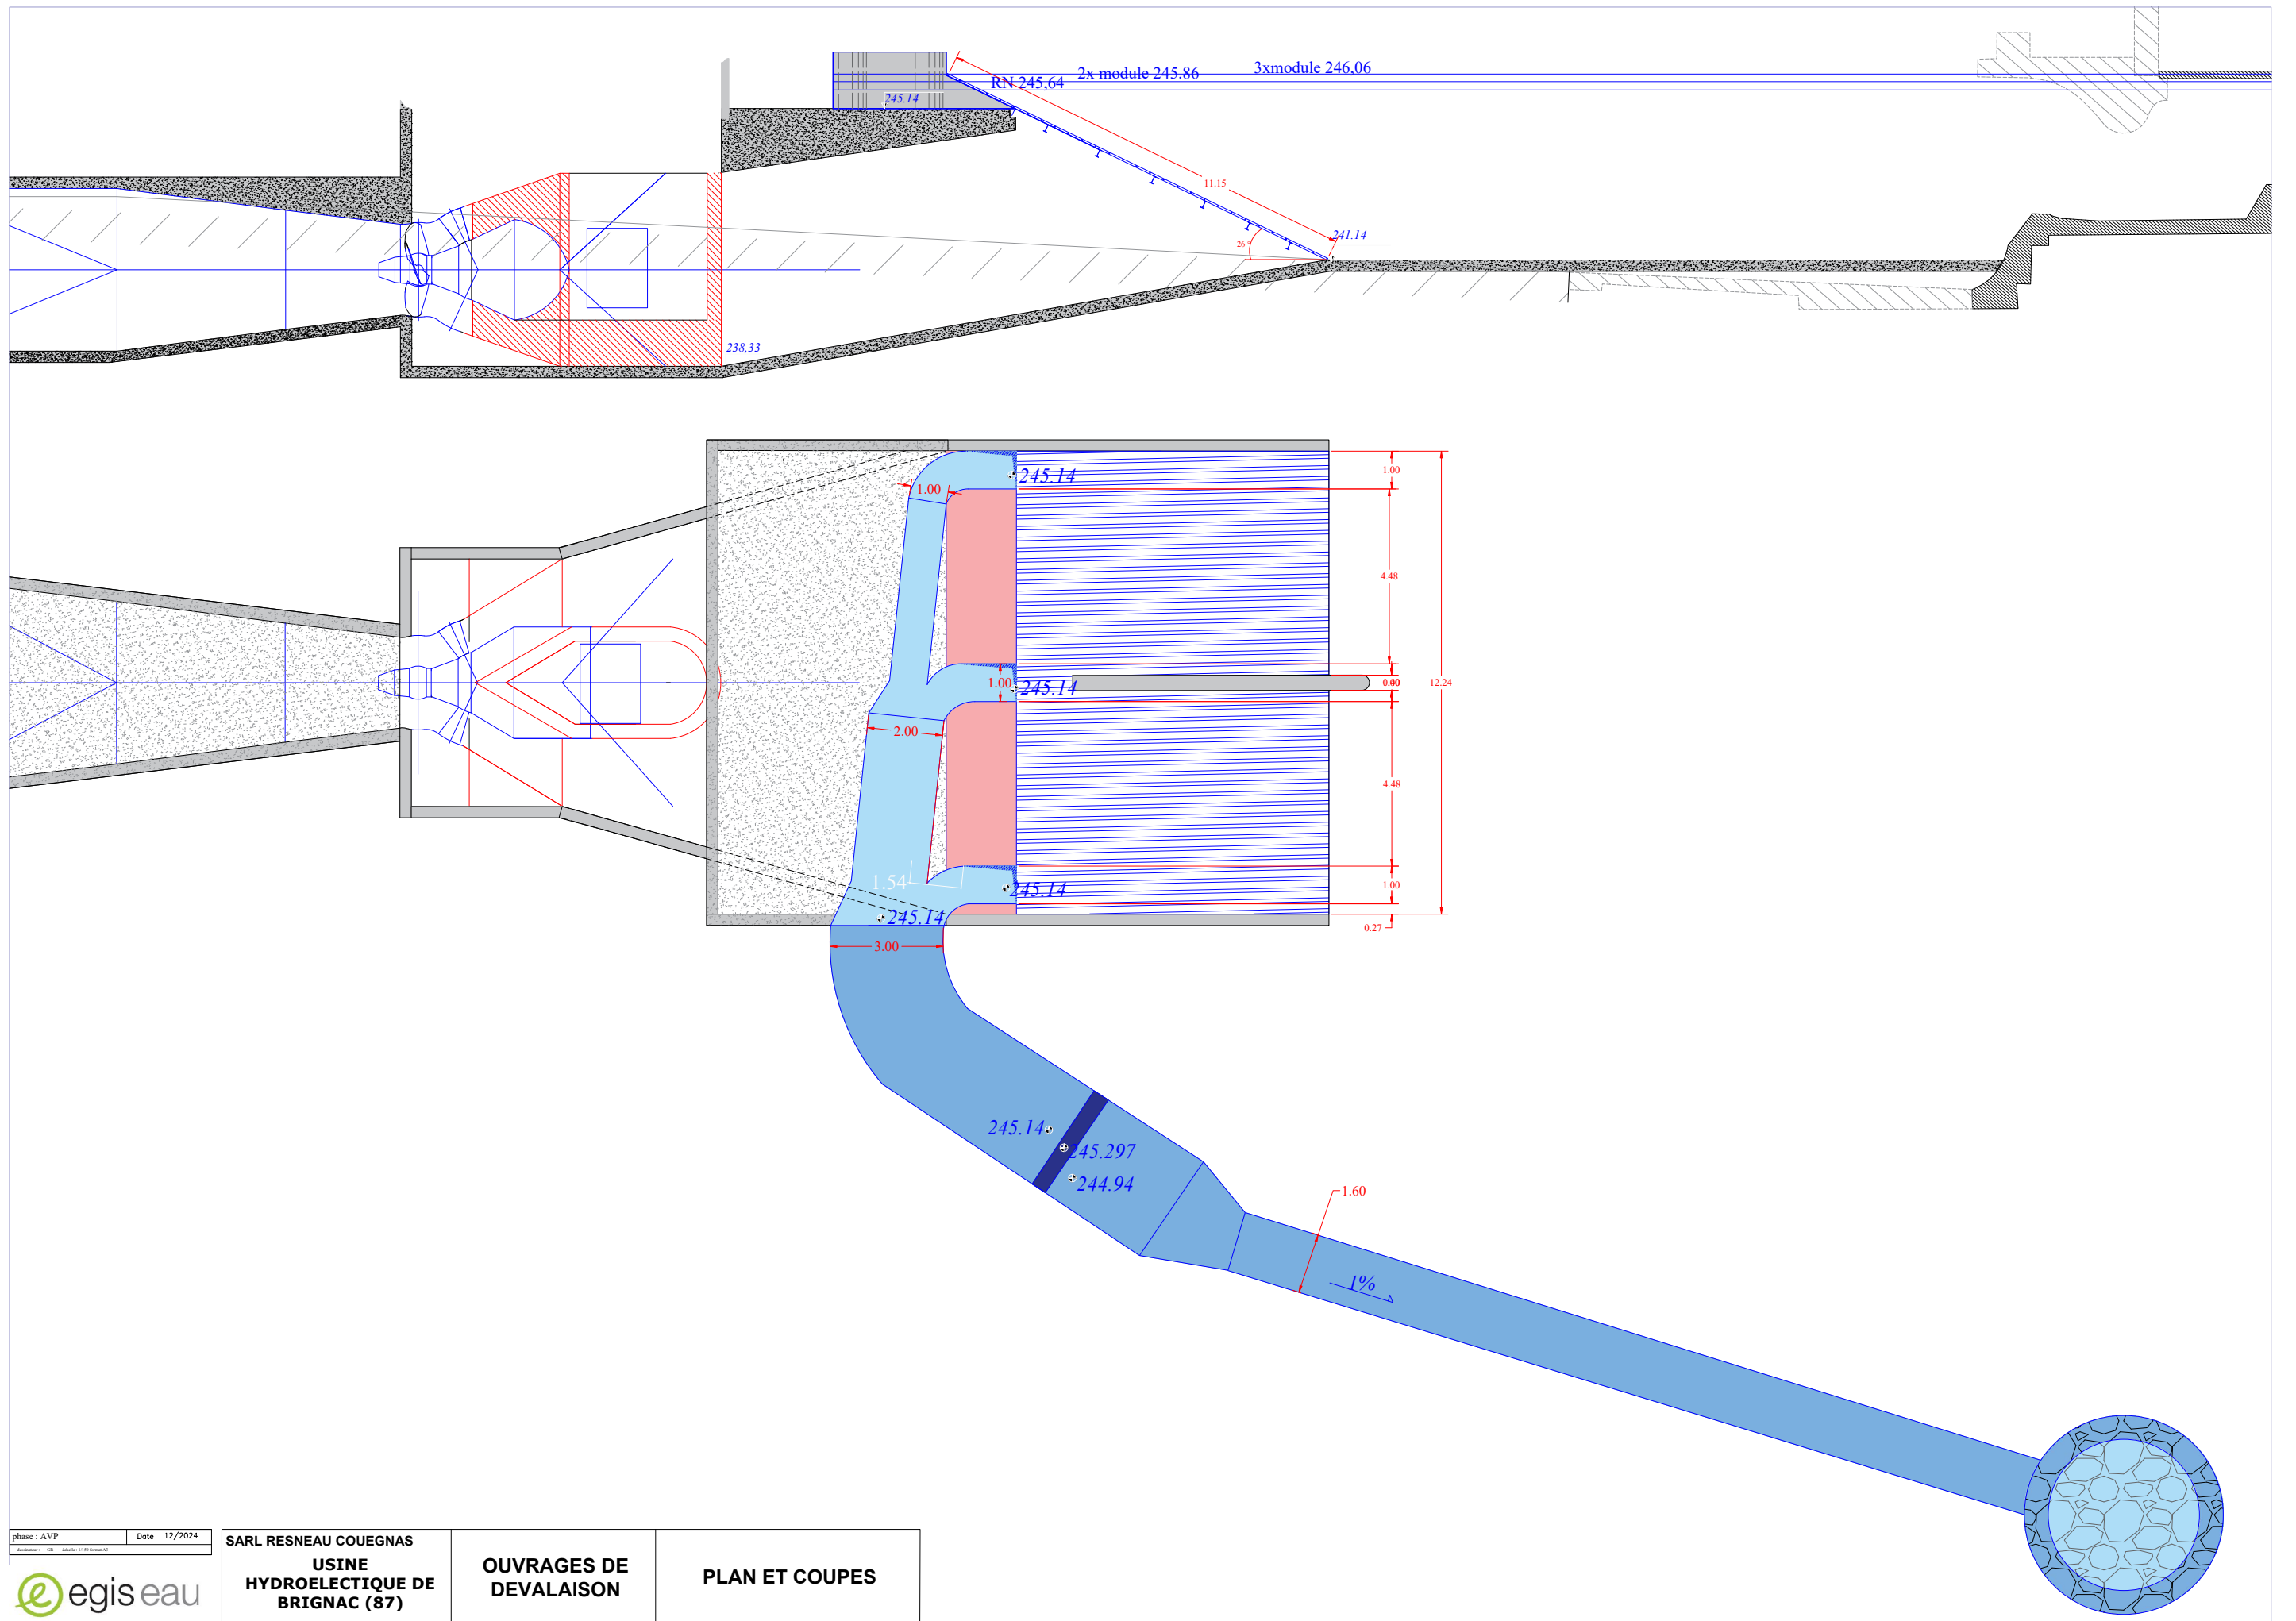

Phase : AVP
Date : 12/2024



SARL RESNEAU COUEGNAS USINE HYDROELECTIQUE DE BRIGNAC (87)	OUVRAGES DE DEVALAISON	PLAN ET COUPES
---	---------------------------	----------------