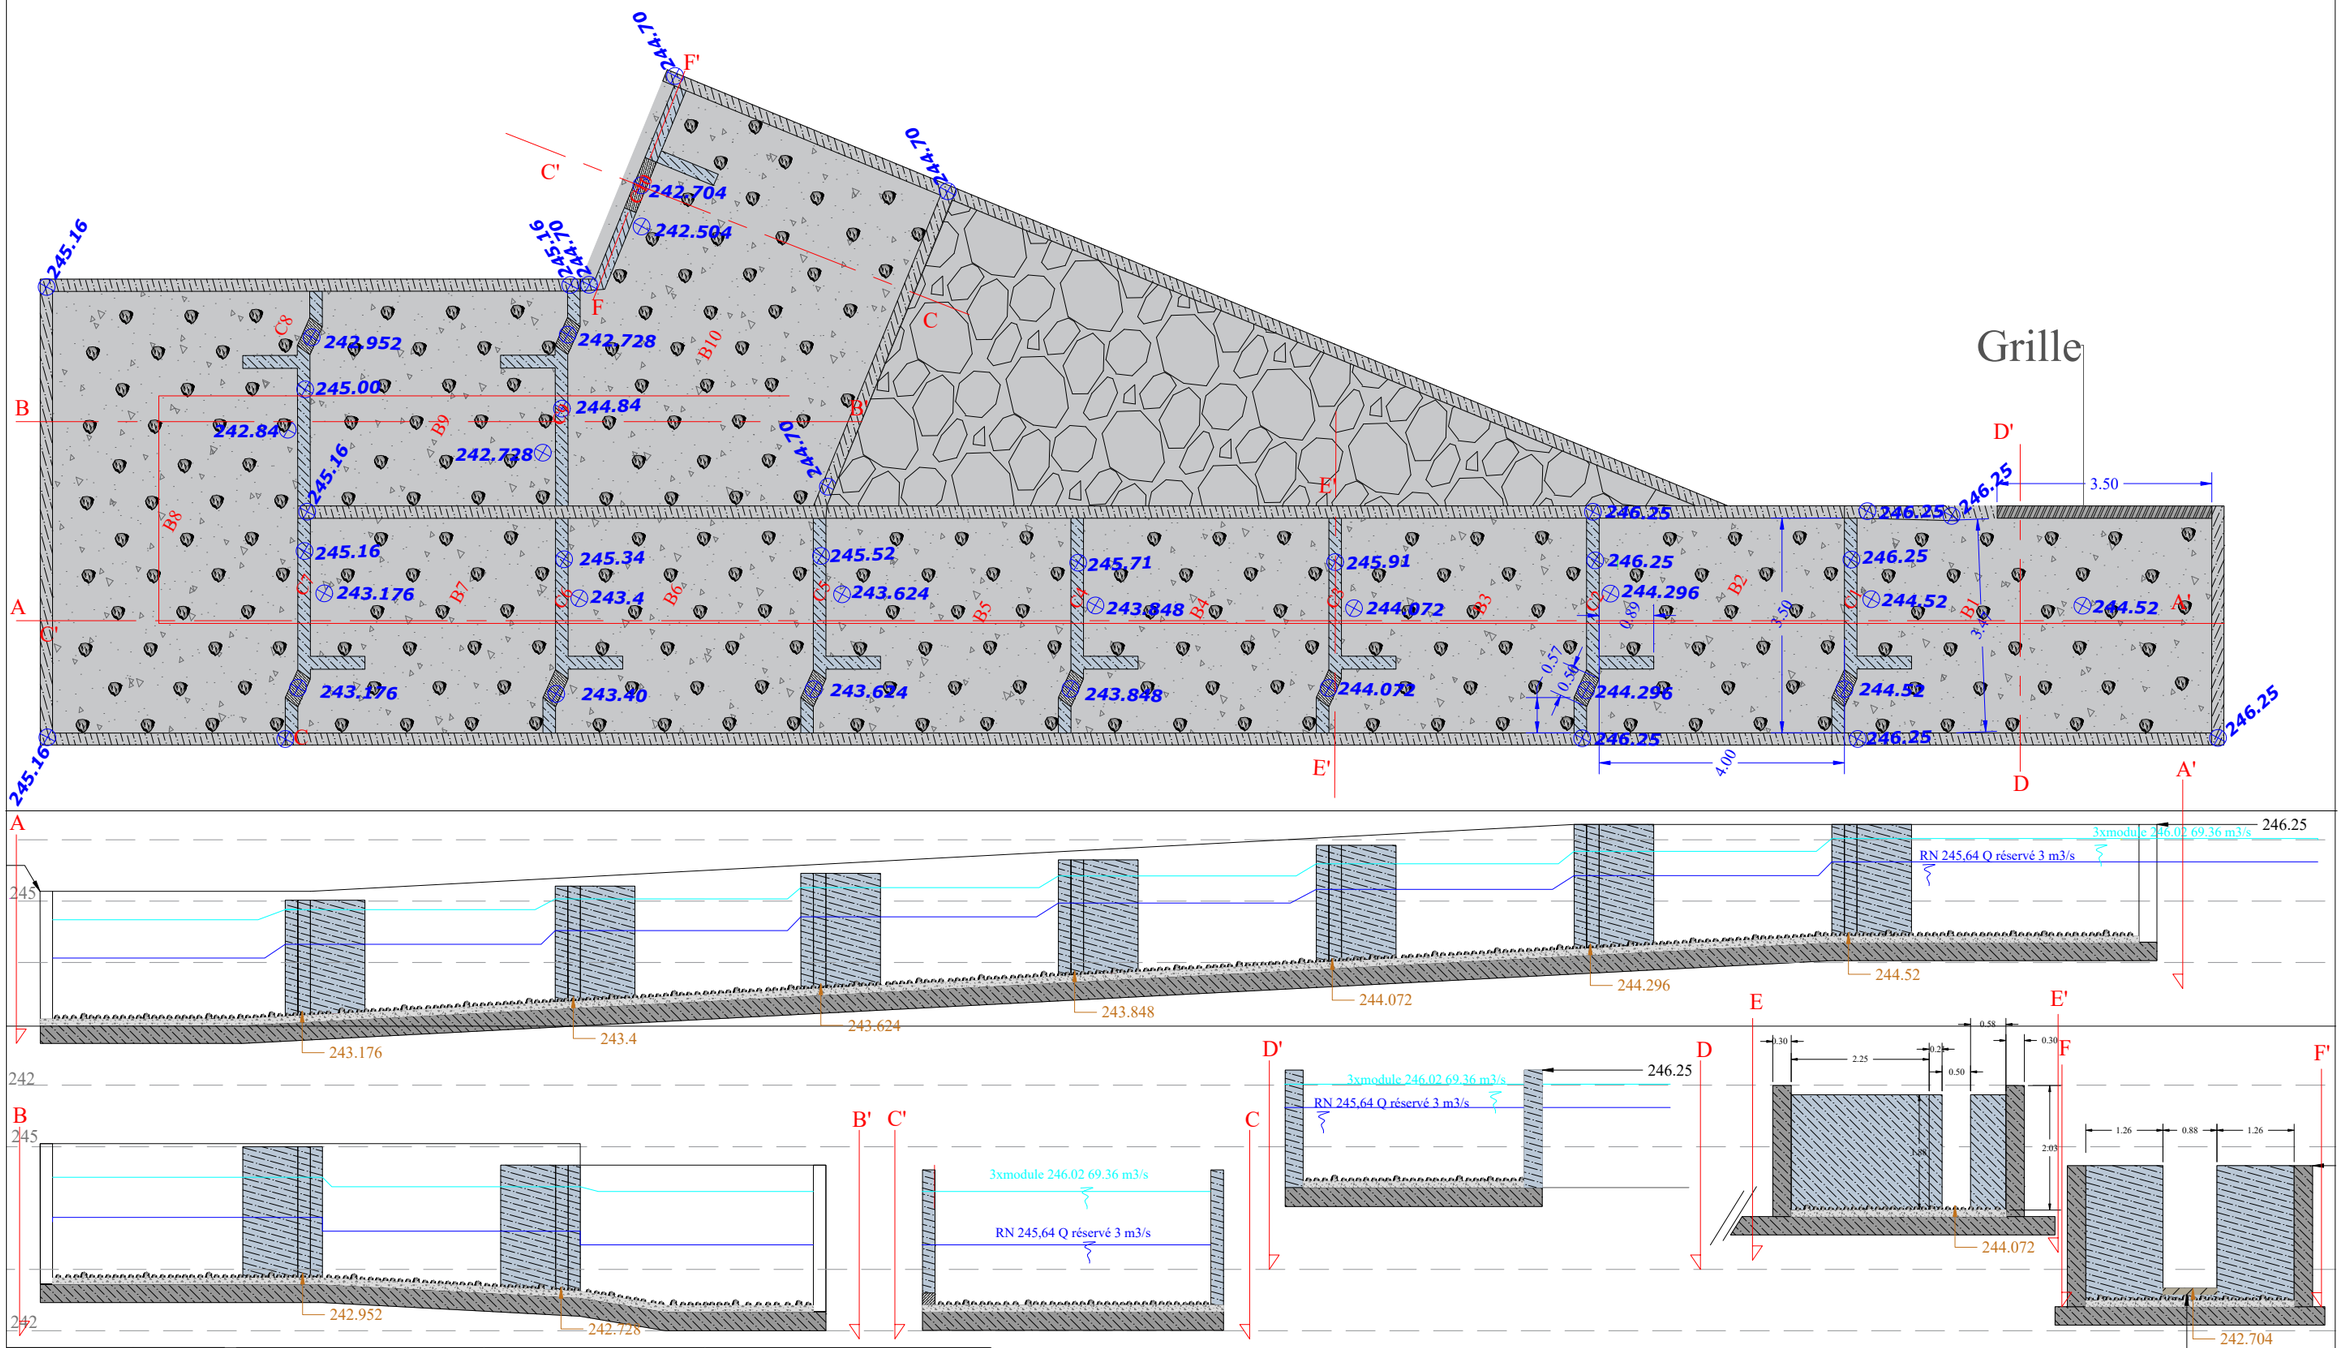


phase : AVP Date 12/2024

dessinateur : GE échelle : 1:100 format A3

egis eau

| SARL RESNEAU COUEGNAS<br>USINE HYDROELECTIQUE DE BRIGNAC (87) | PASSE A POISSONS FENTES VERTICALES | PROFIL EN LONG |
|---|---|---|