Vue en plan - Echelle 1/125

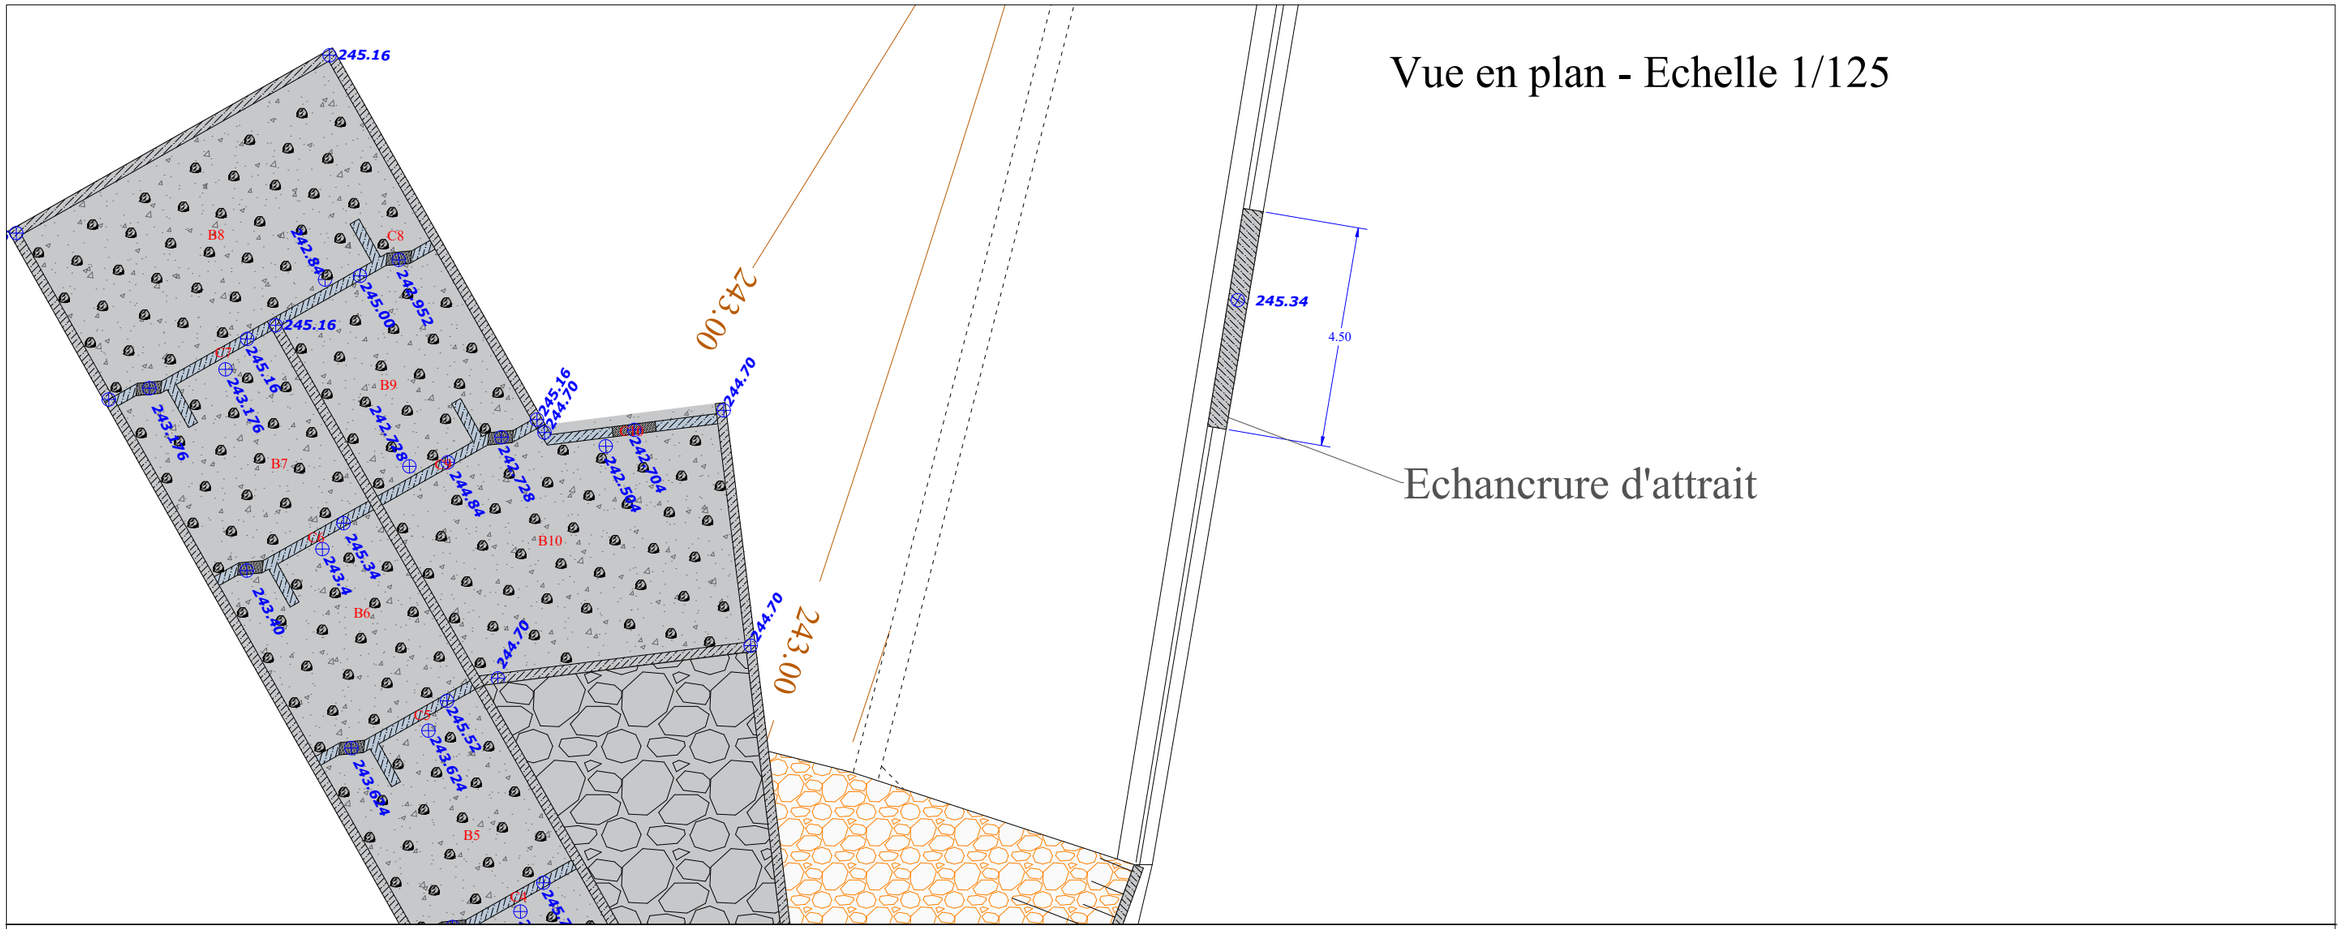

Profil en long - Echelle 1/40

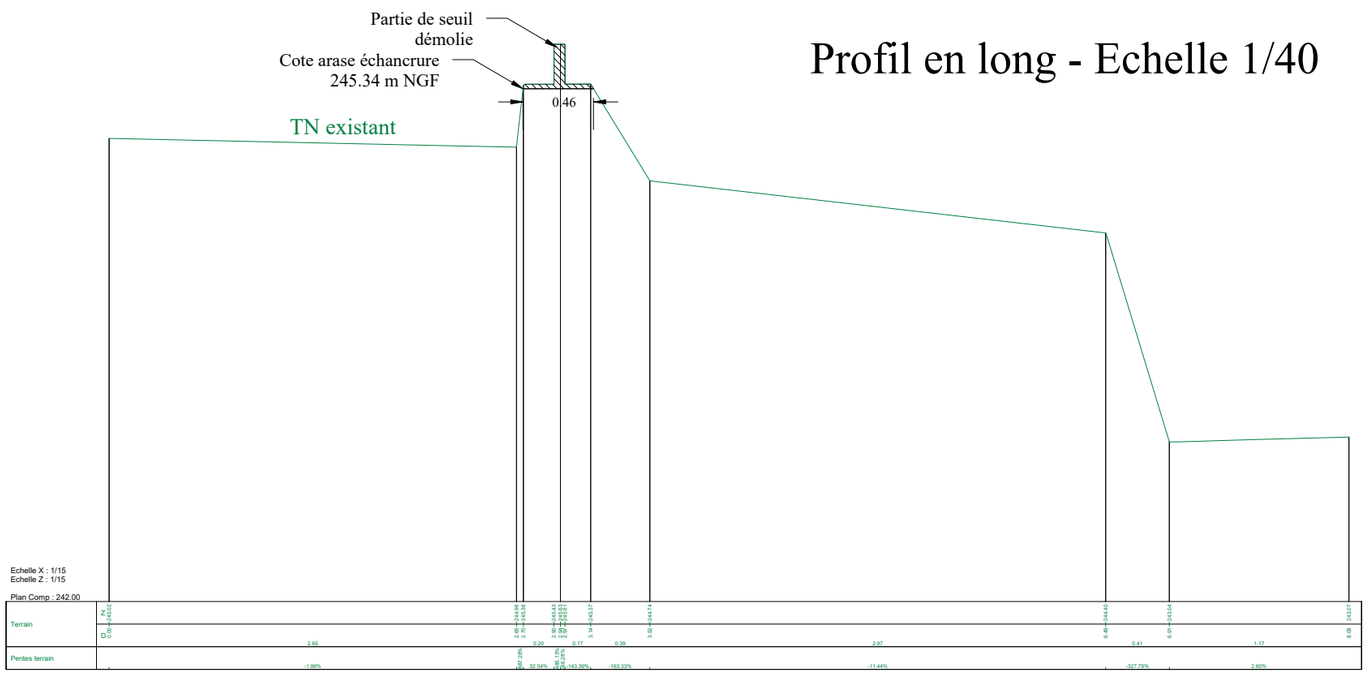

phase : AVP Date 03/2026 dessinateur : GR échelle : VARIE format A3 egis eau	SARL RESNEAU COUEGNAS USINE HYDROELECTIQUE DE BRIGNAC (87)	ECHANCRURE D'ATTRAIT	PROFIL EN LONG