

Département :
ALLIER

Commune :
PIERREFITTE-SUR-LOIRE

DIRECTION GÉNÉRALE DES FINANCES PUBLIQUES

EXTRAIT DU PLAN CADASTRAL

Le plan visualisé sur cet extrait est géré
par le centre des impôts foncier suivant :
Service Départemental des Impôts
Fonciers
8 rue du Bief BP 92 03307
03307 CUSSET CEDEX
tél. 04 70 30 85 76 - fax
sdif.allier@dgfip.finances.gouv.fr

Section : AB
Feuille : 000 AB 01

Échelle d'origine : 1/1000
Échelle d'édition : 1/1000

Date d'édition : 18/06/2026
(fuseau horaire de Paris)

Coordonnées en projection : RGF93CC46
©2022 Direction Générale des Finances
Publiques

DUBUISSON née LAFORET
Marie-France


17 route de Dion

03470 Pierrefitte-sur-Loire

Parcelles : AB 122 et 123

Cet extrait de plan vous est délivré par :

cadastre.gouv.fr

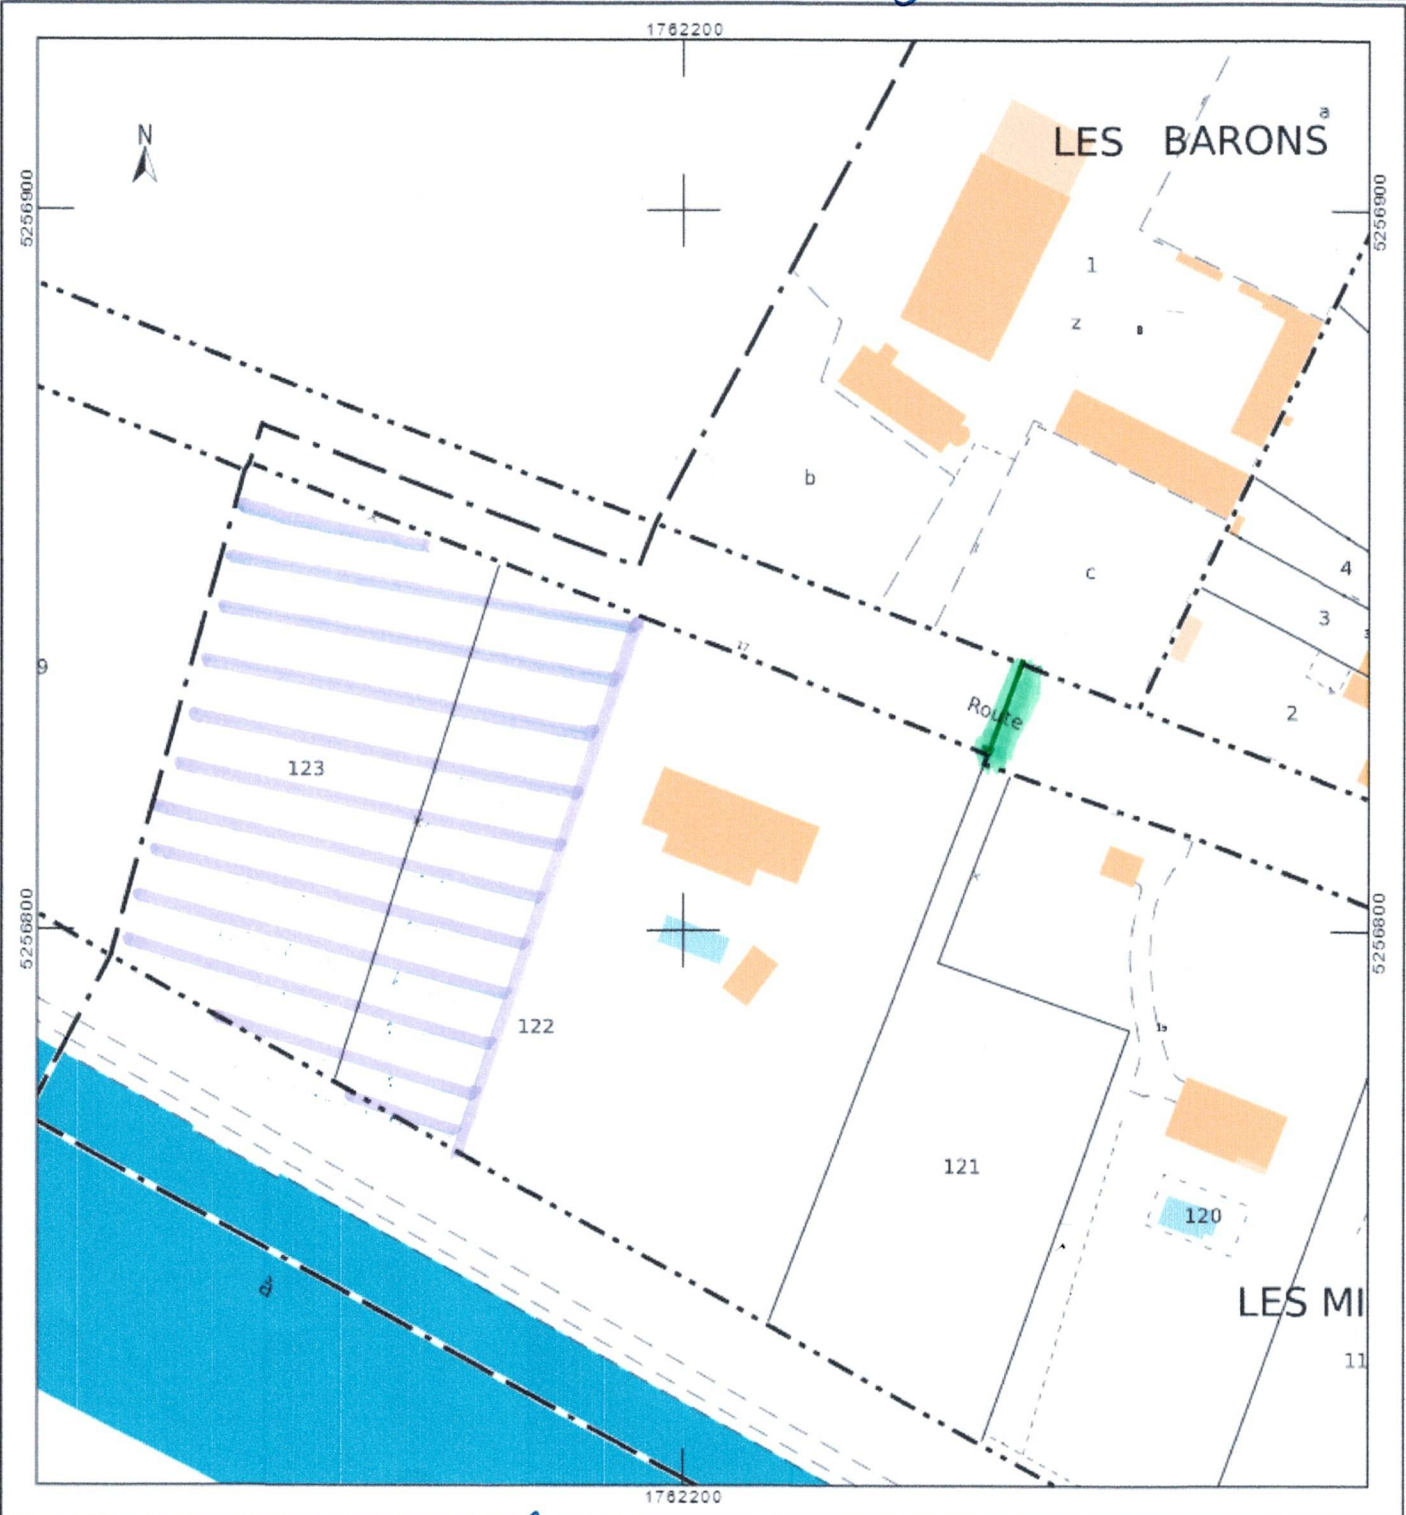

Zone constructible
souhaitée

Début
d'Agglomération