




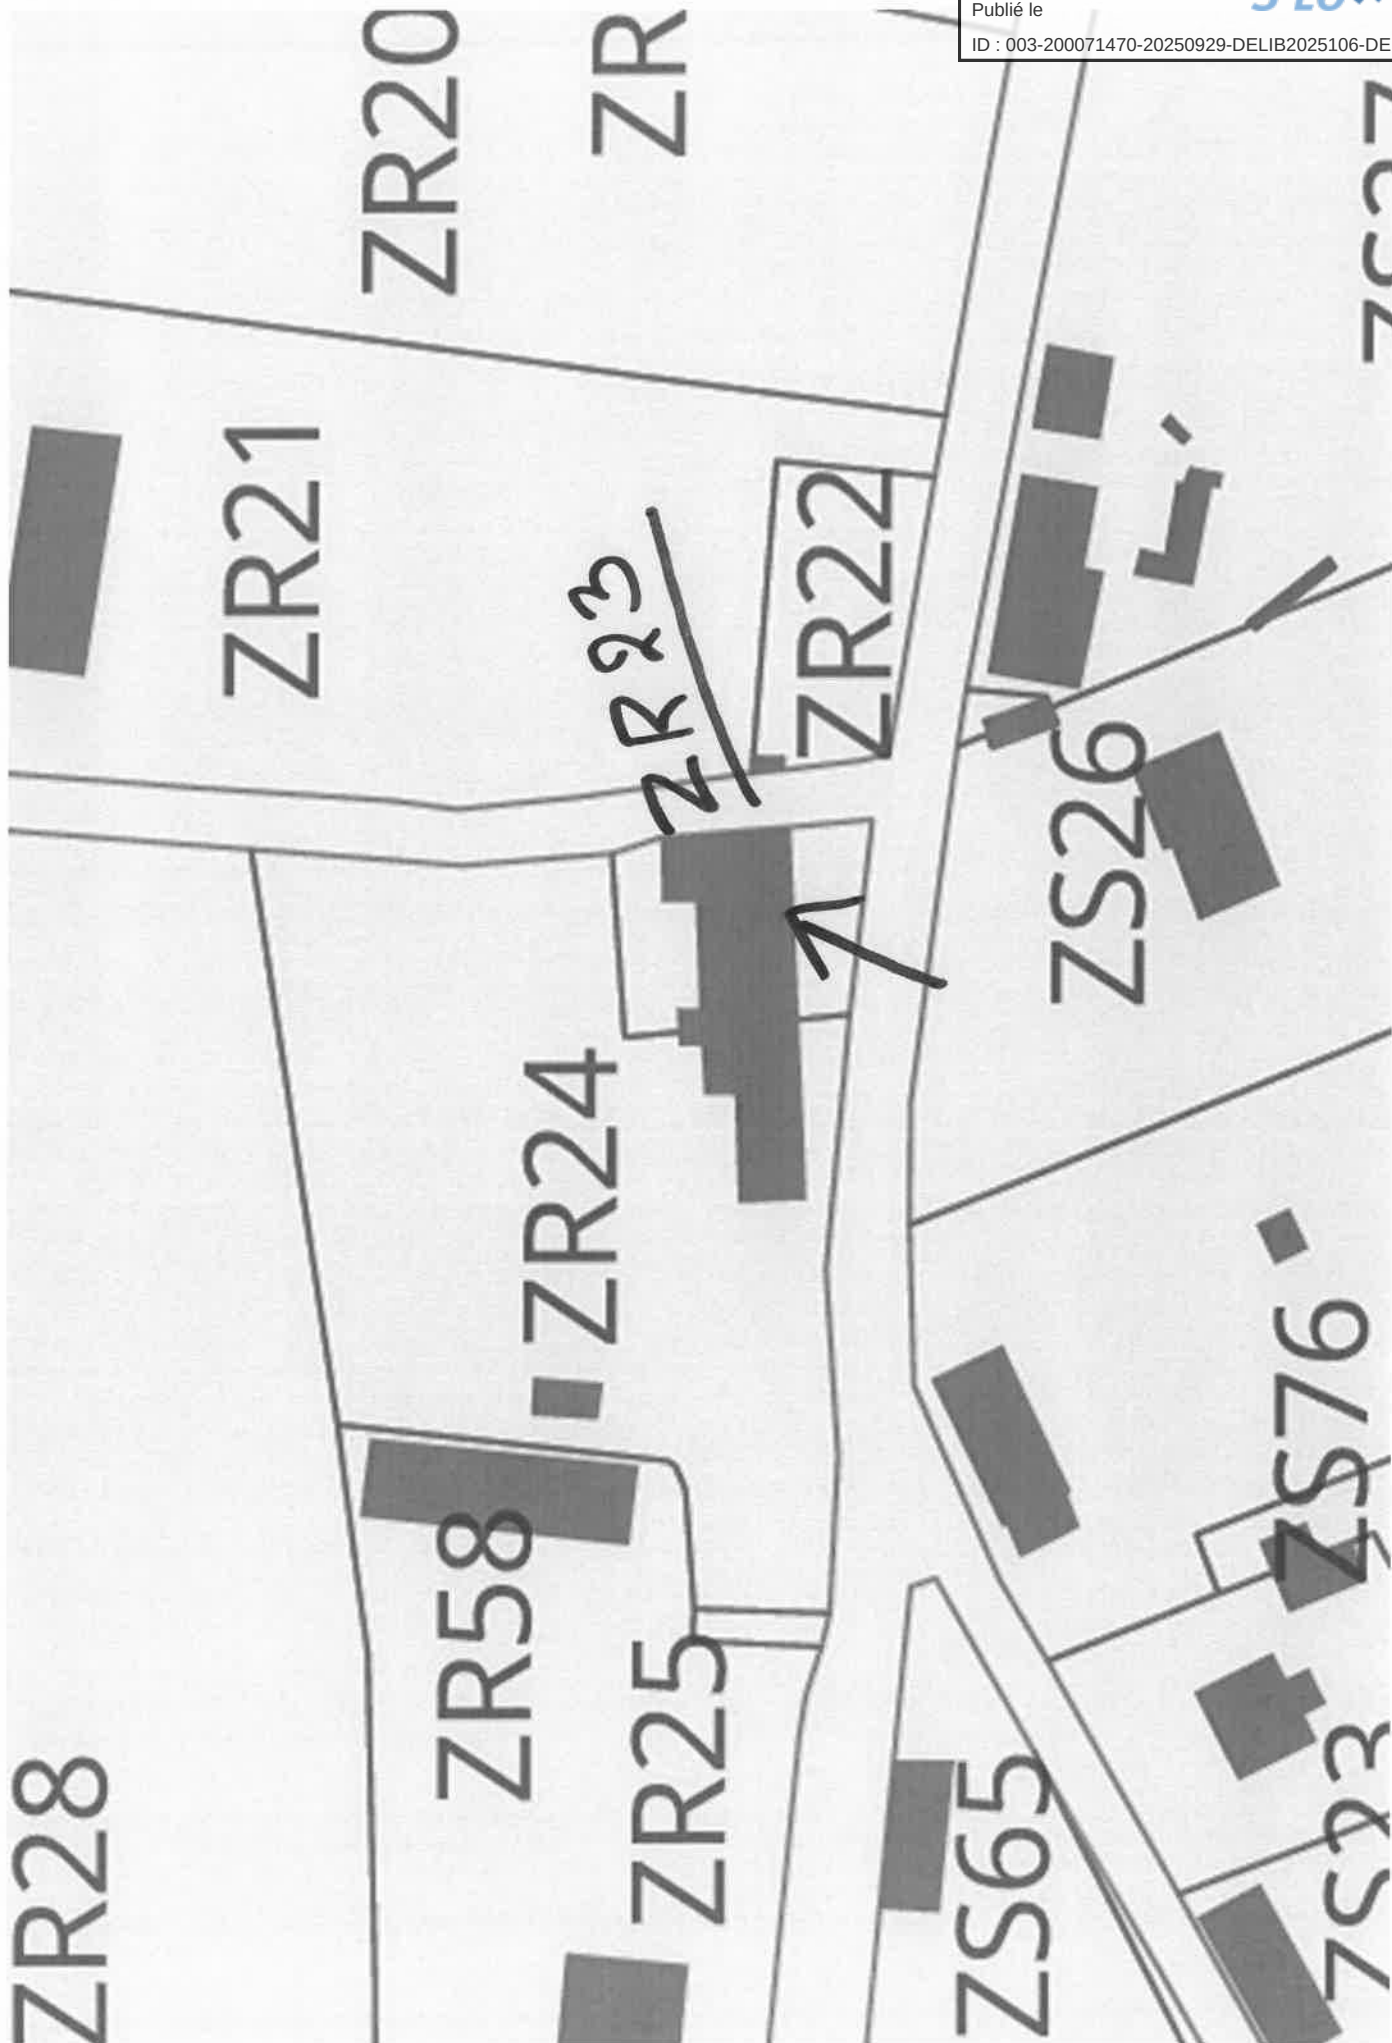

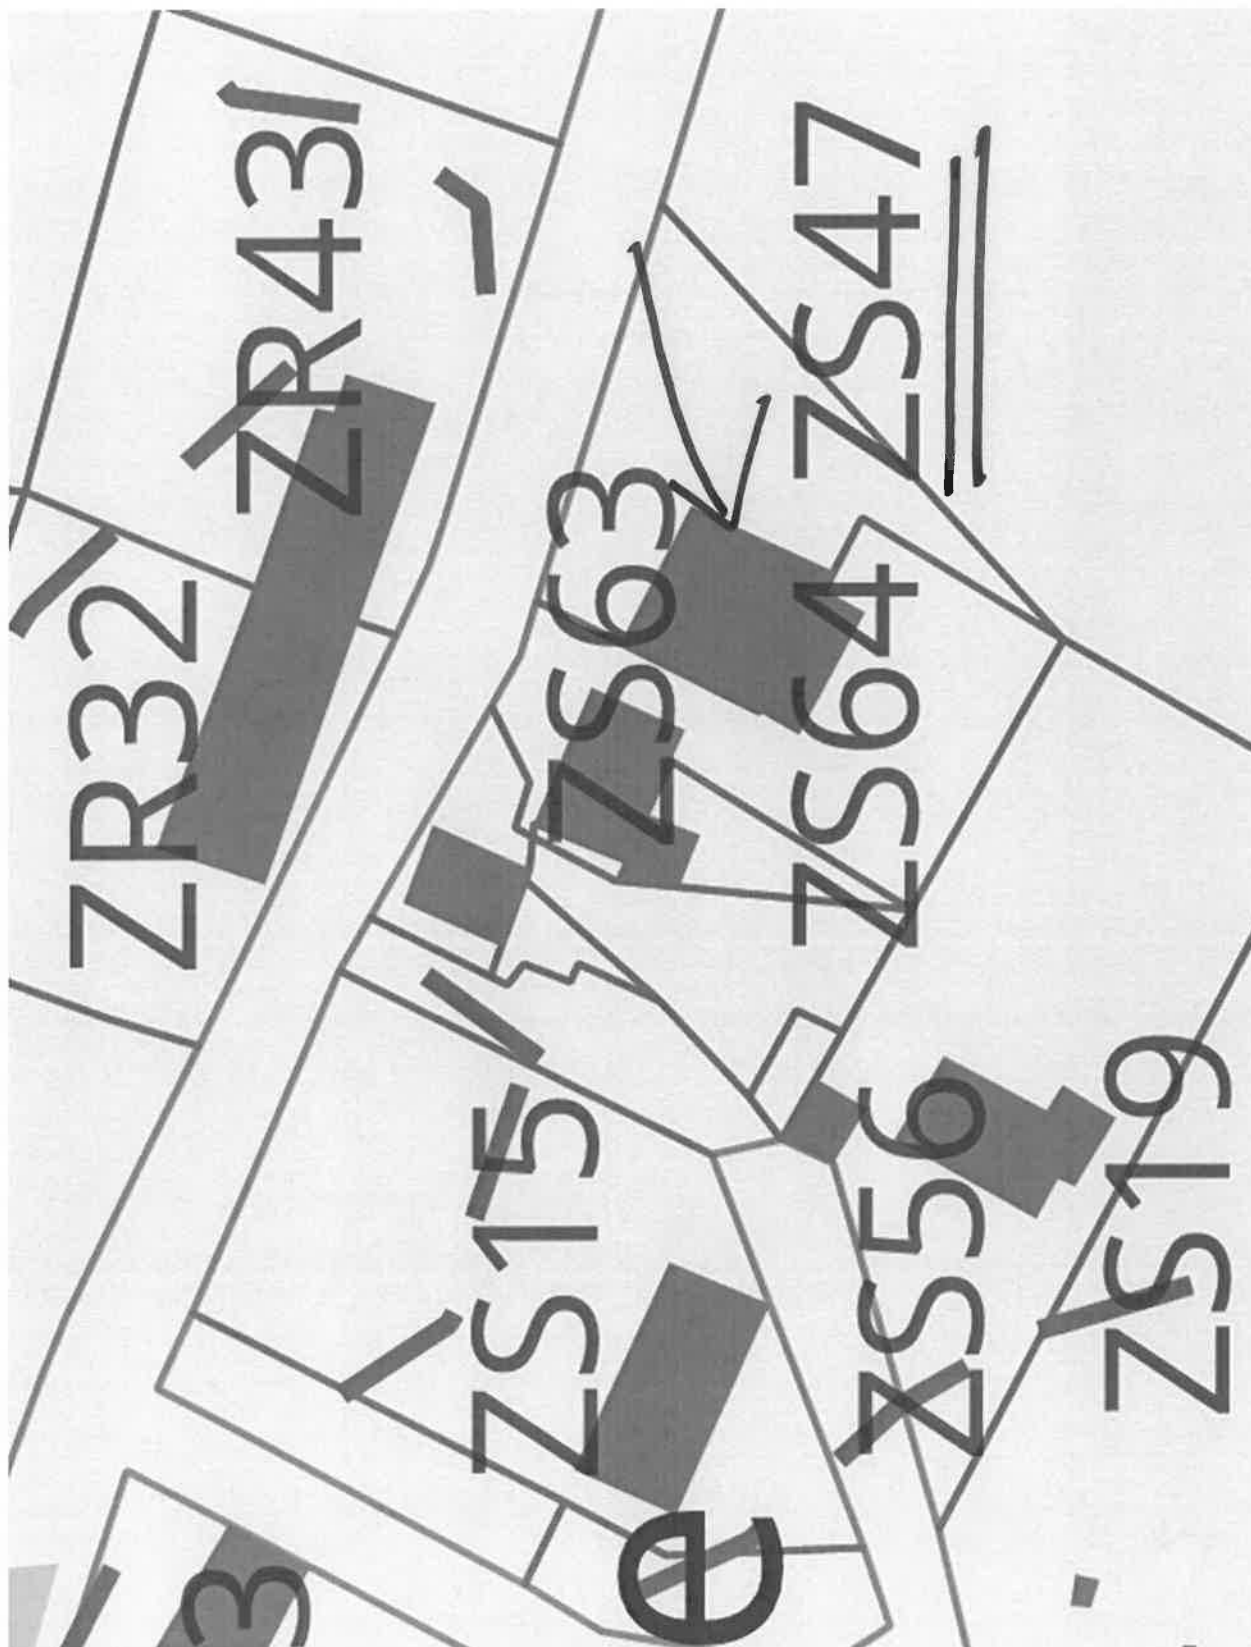

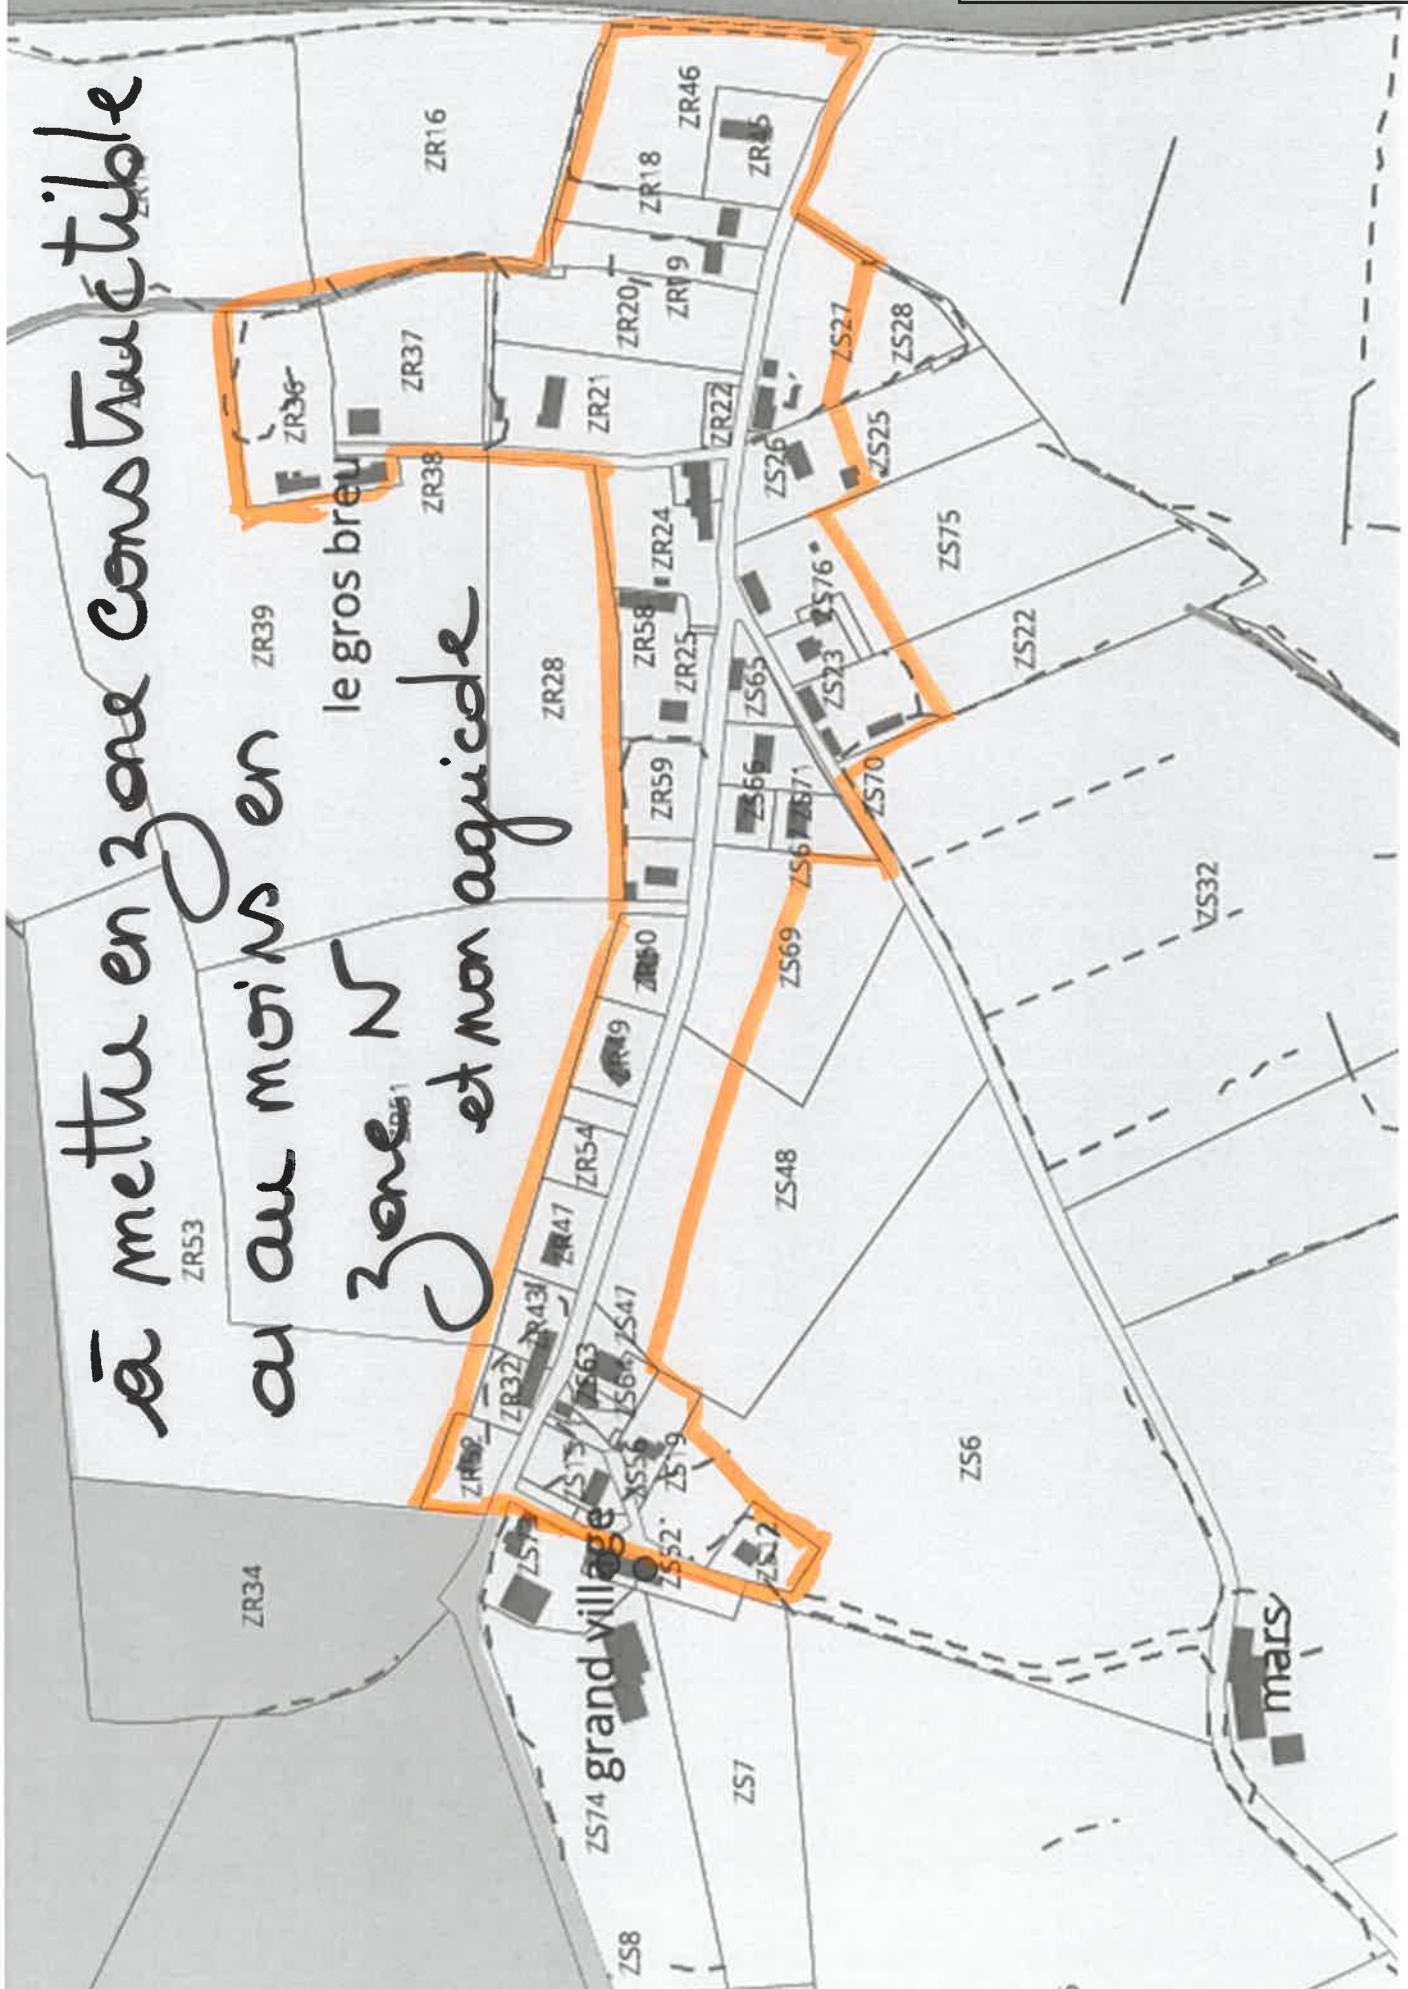


Envoyé en préfecture le 02/10/2025

Reçu en préfecture le 02/10/2025

Publié le

ID : 003-200071470-20250929-DELIB2025106-DE

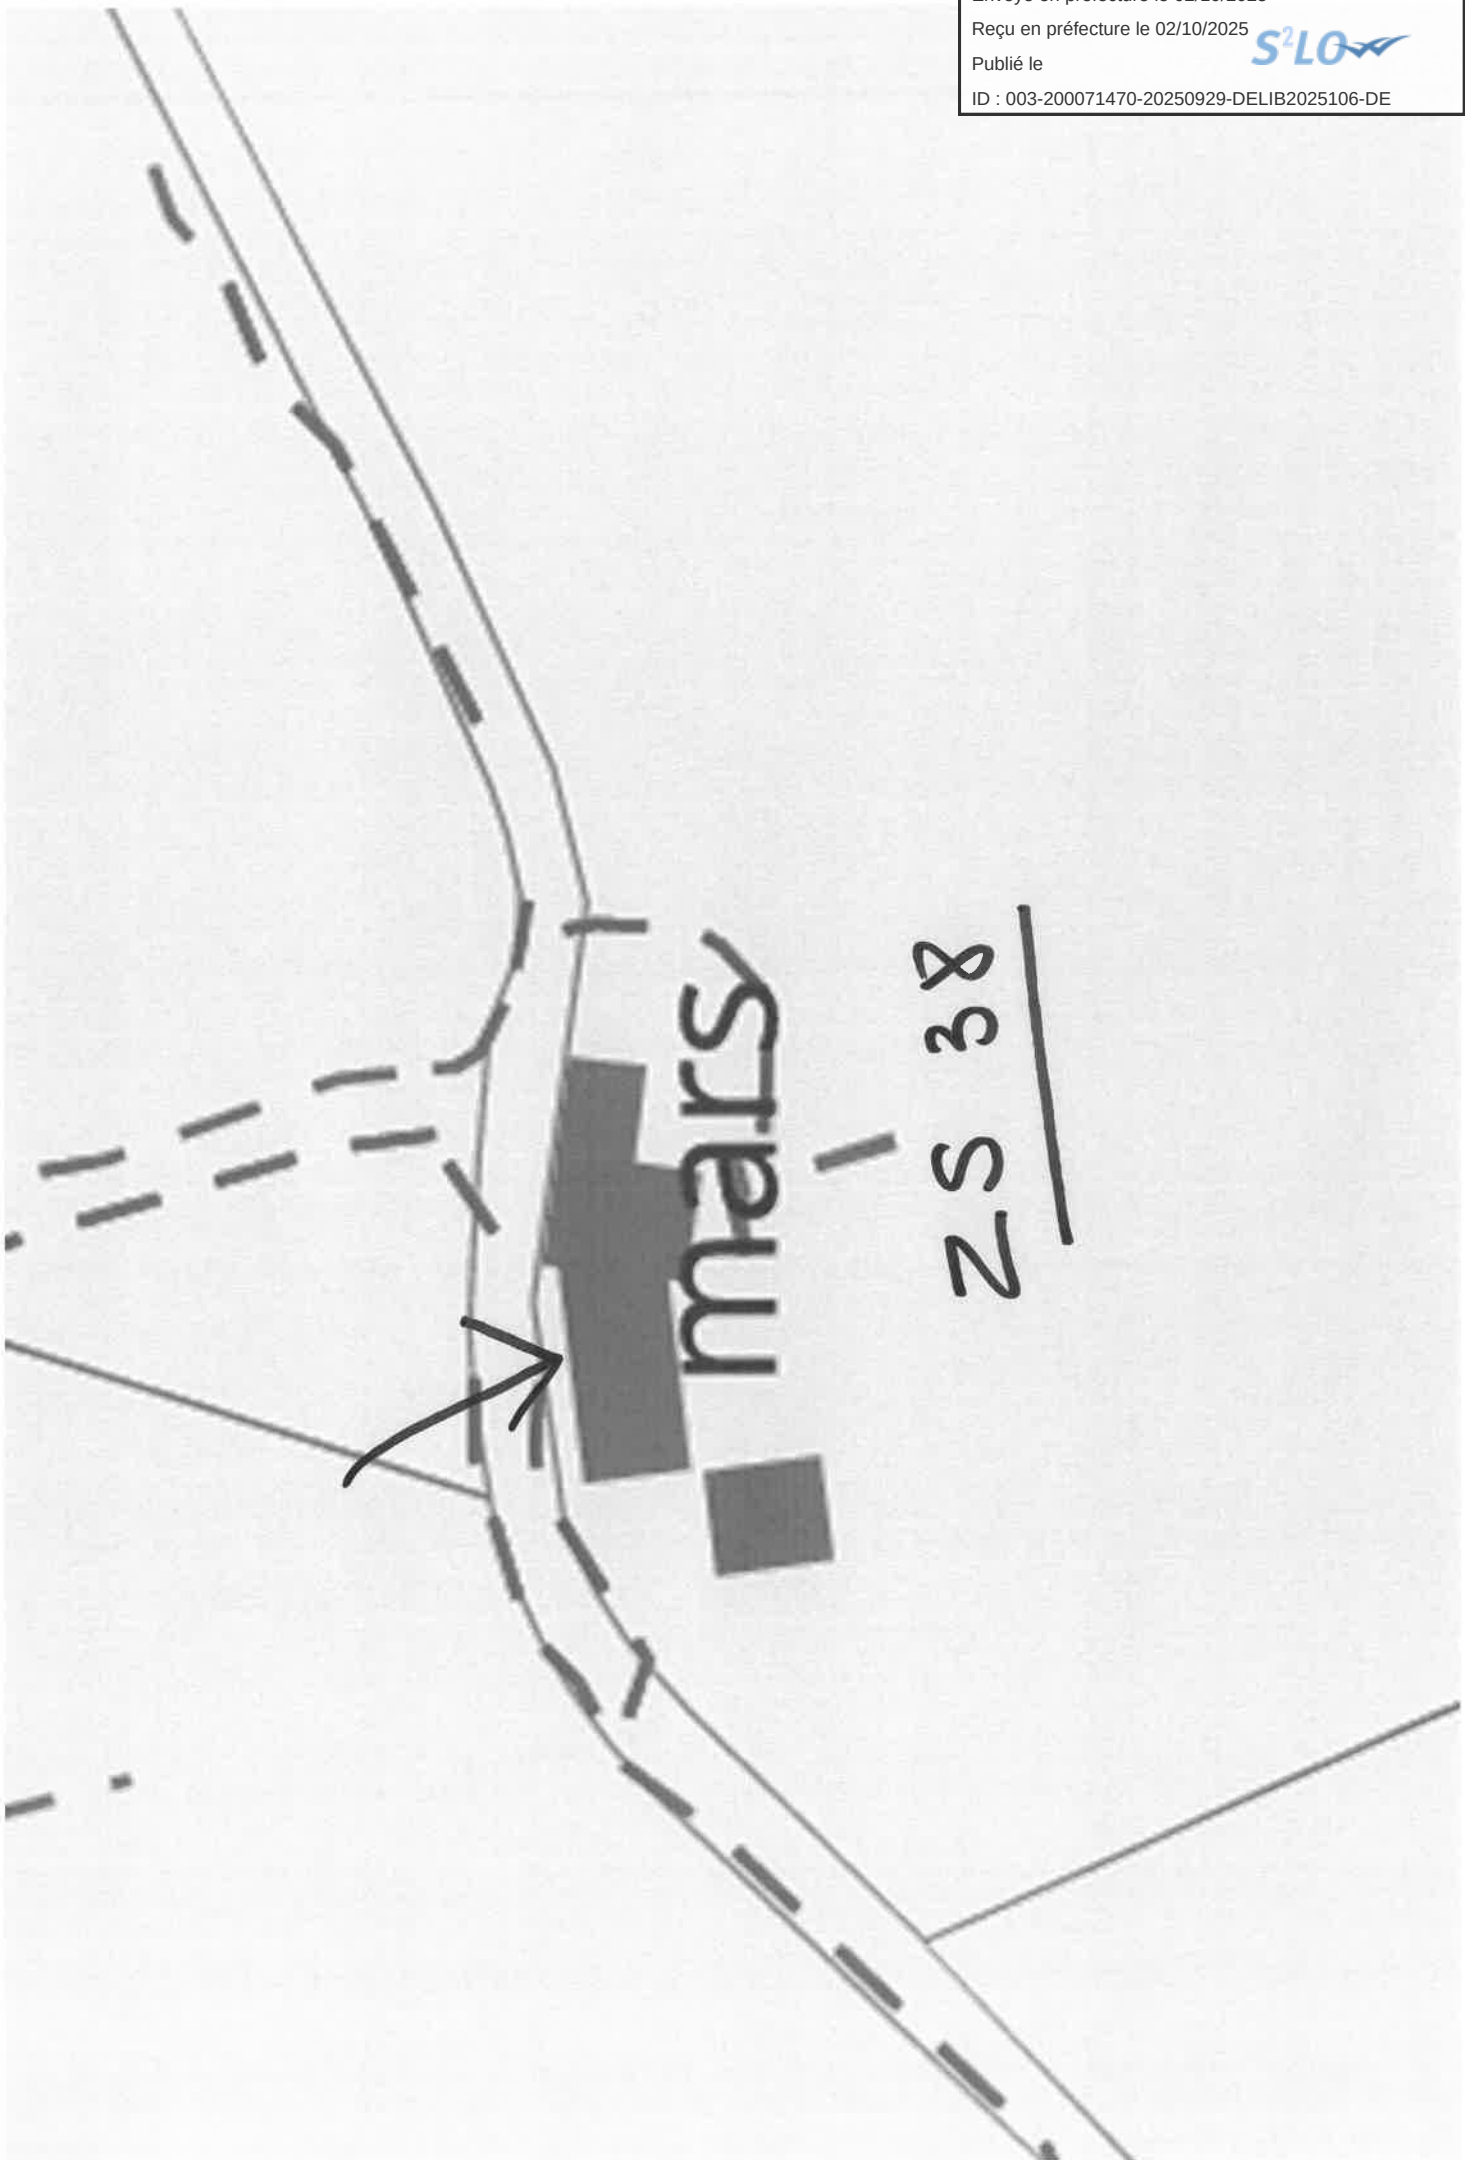



Envoyé en préfecture le 02/10/2025


Reçu en préfecture le 02/10/2025


Publié le


ID : 003-200071470-20250929-DELIB2025106-DE

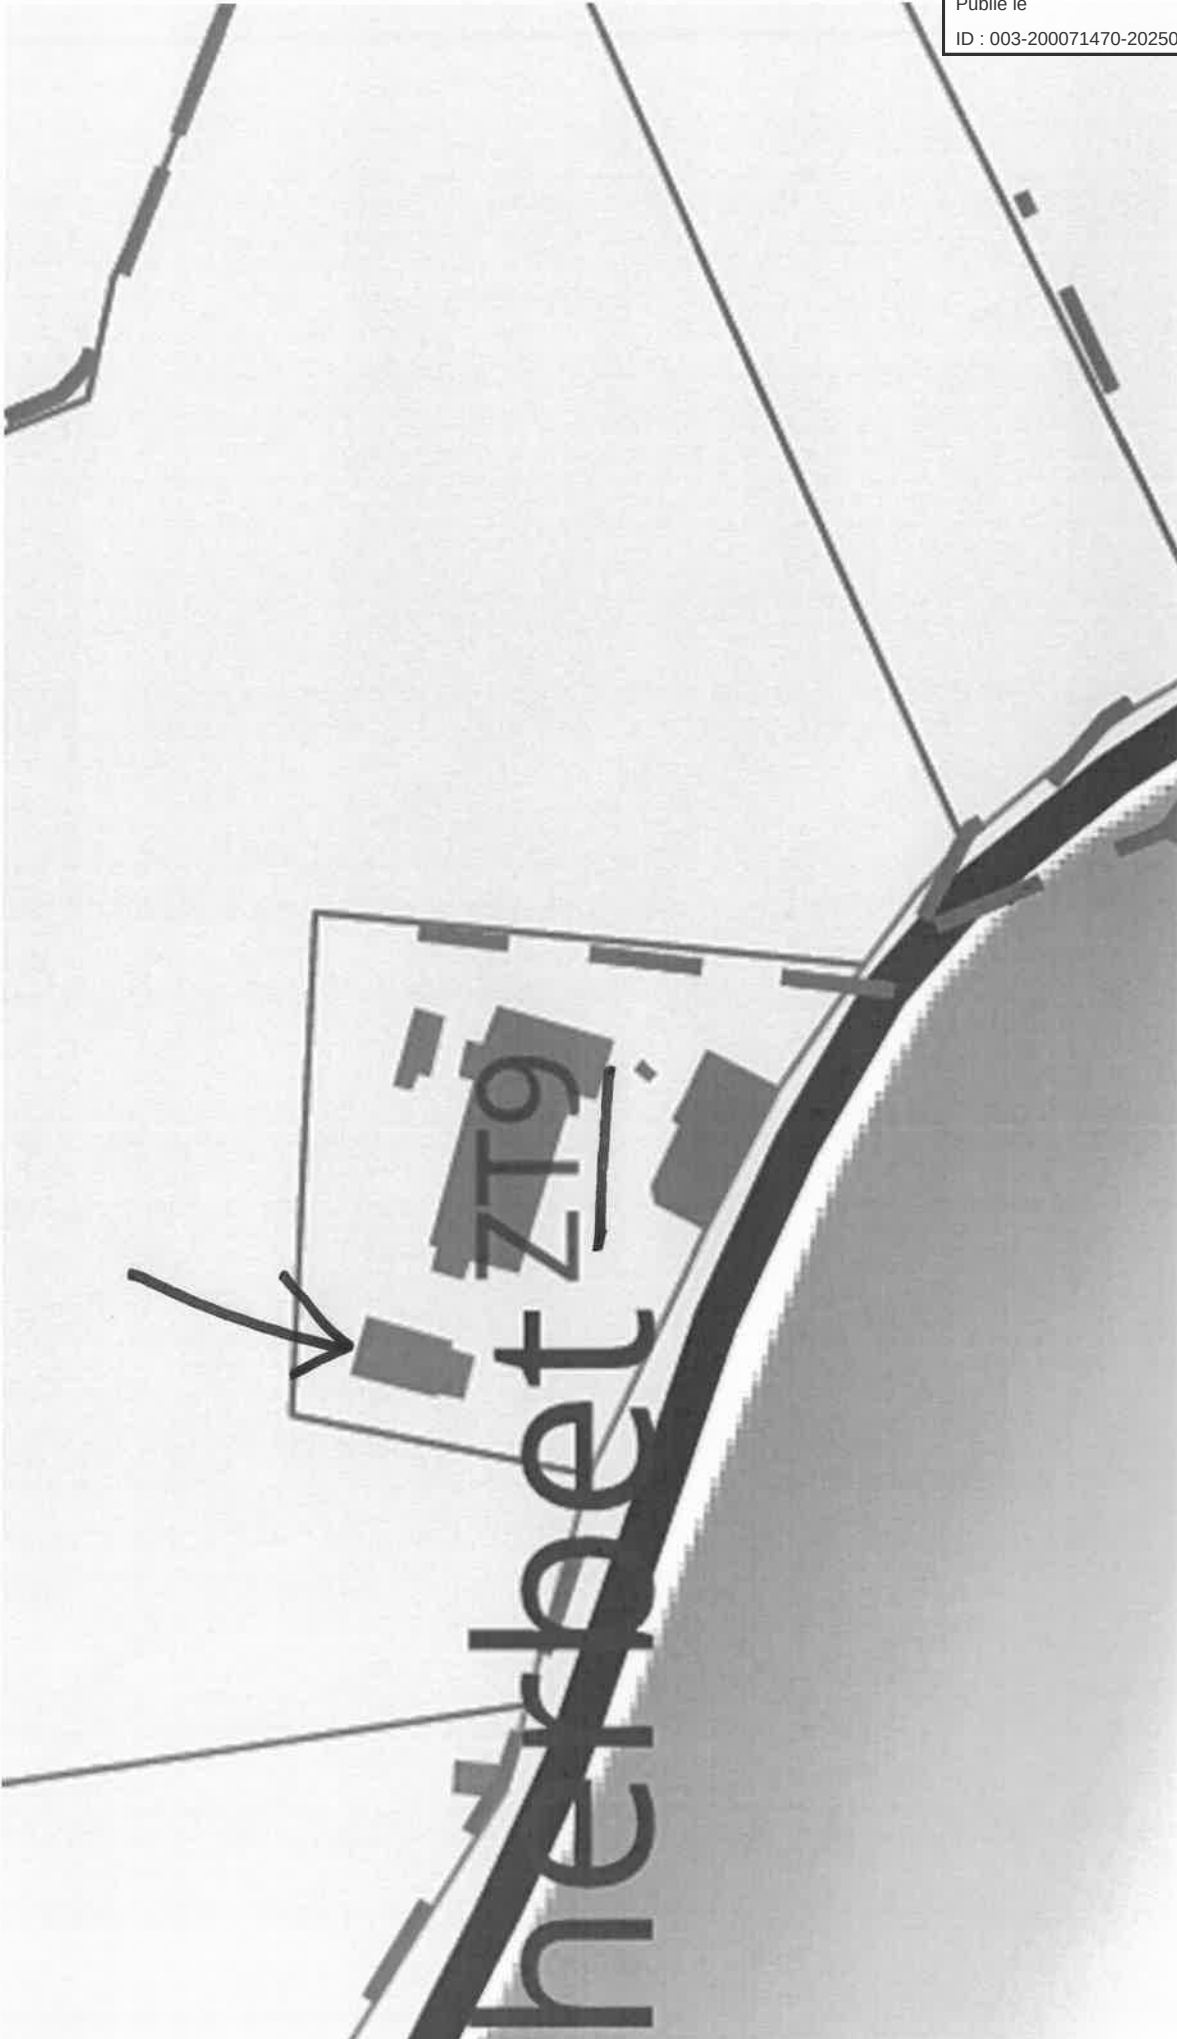

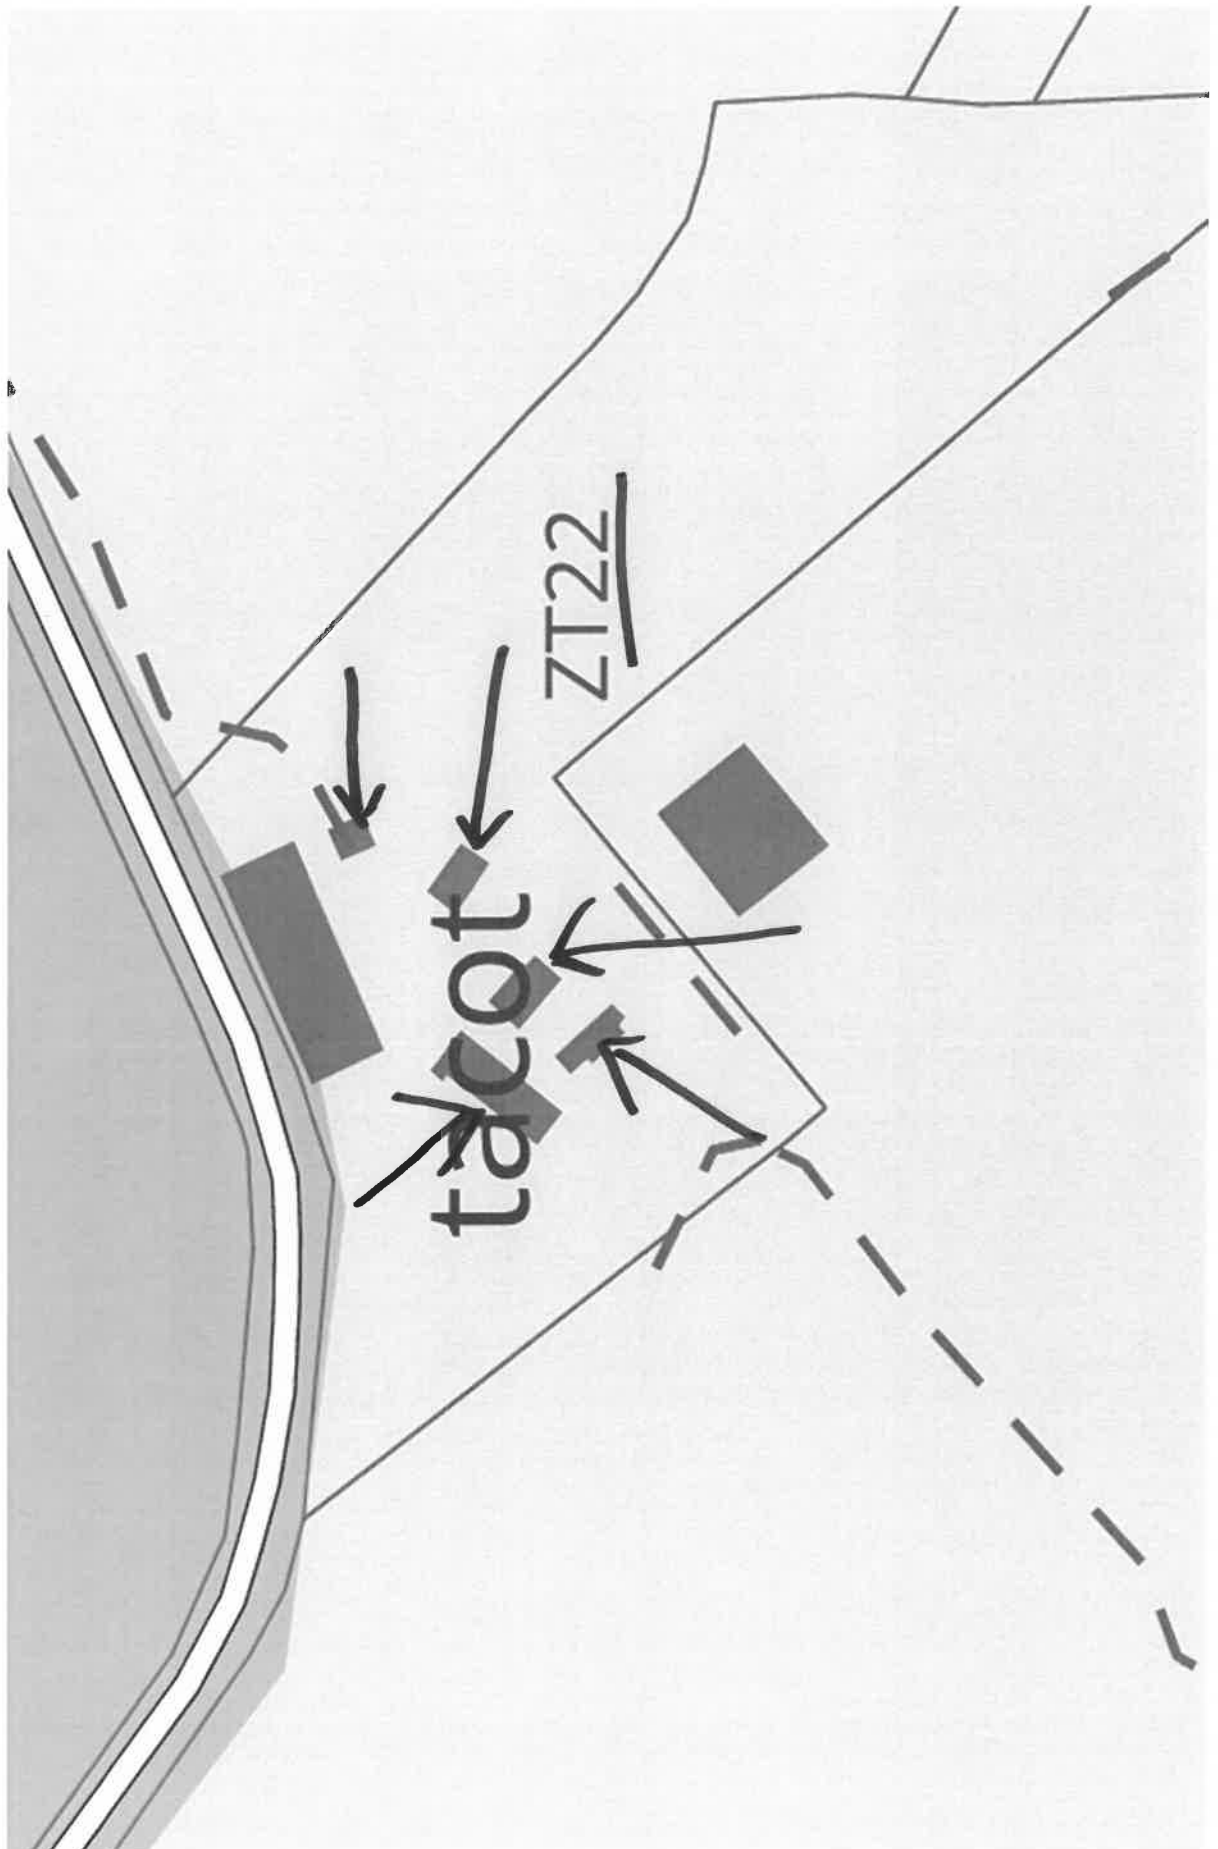

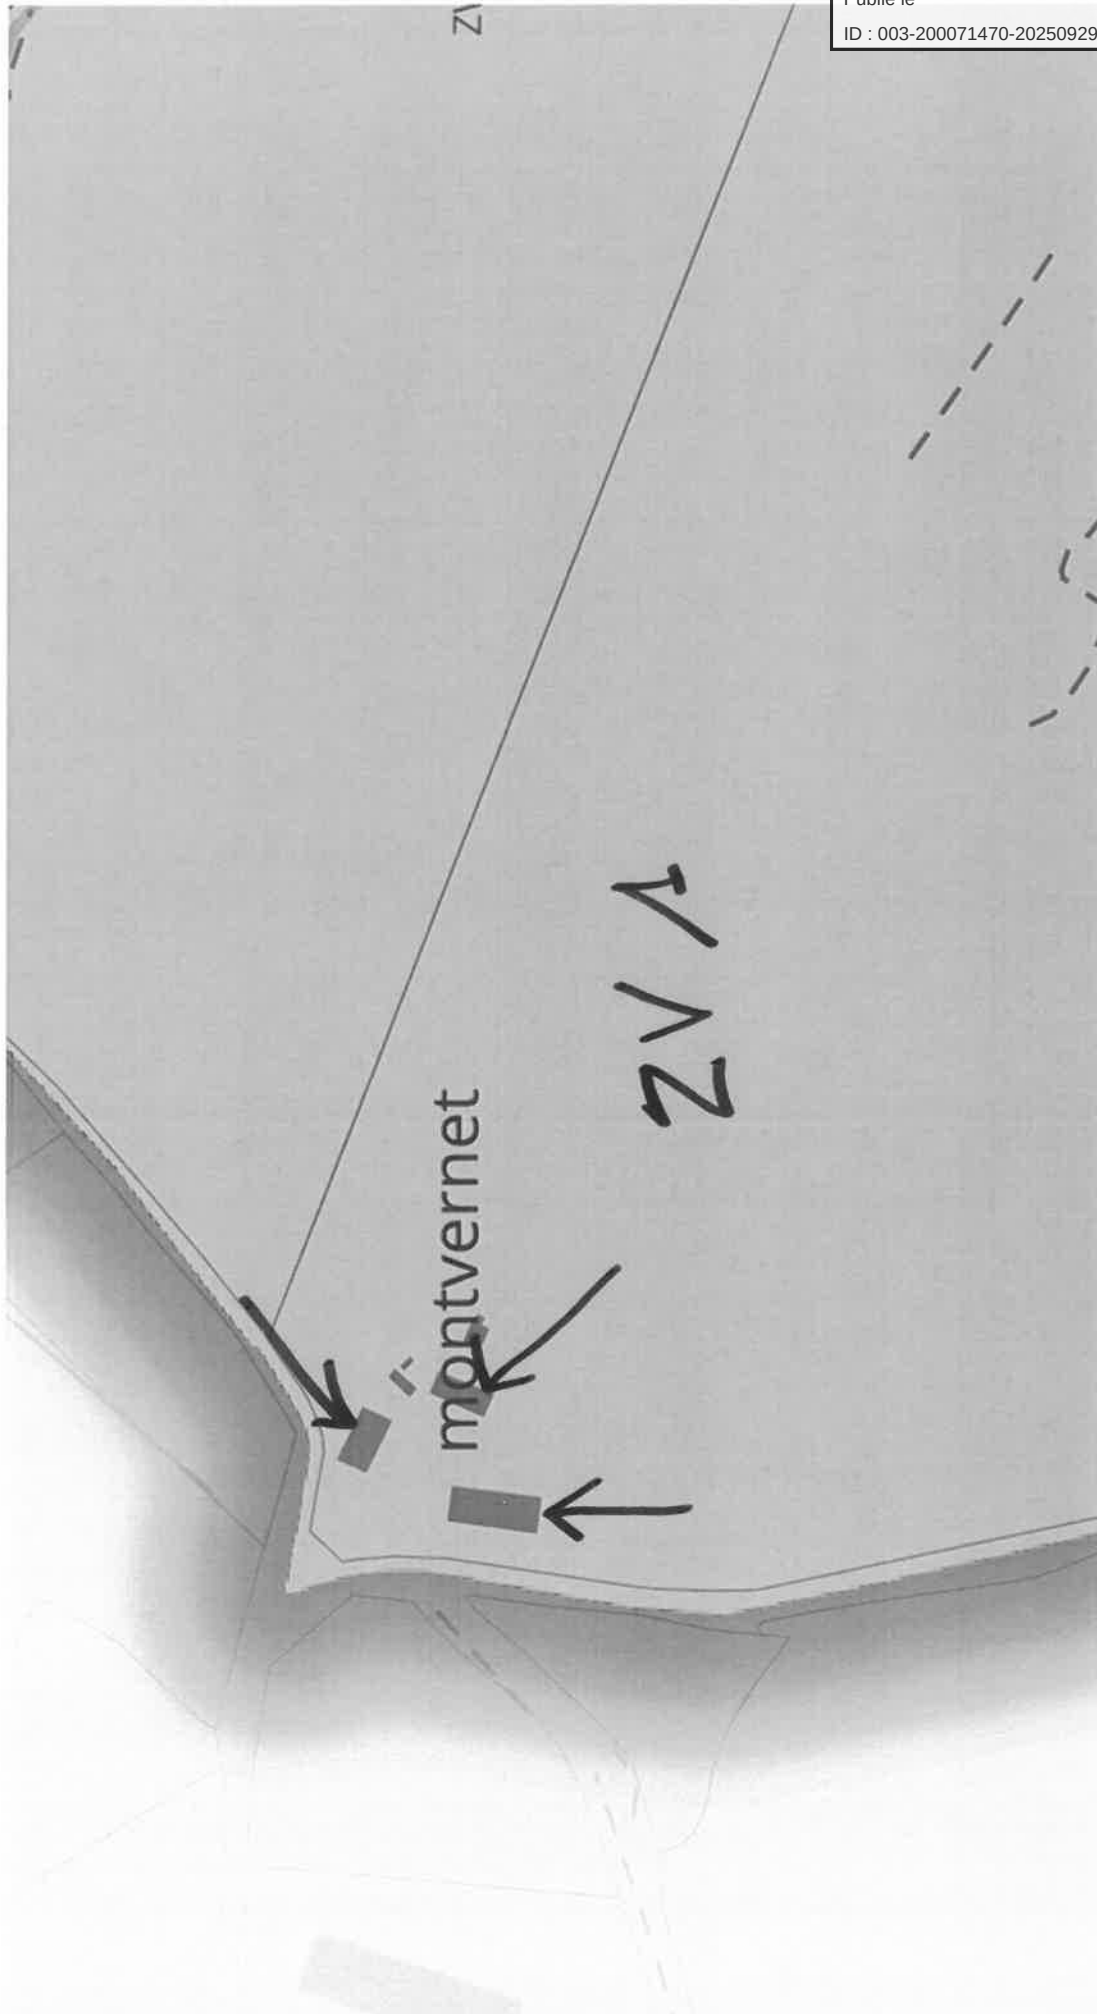

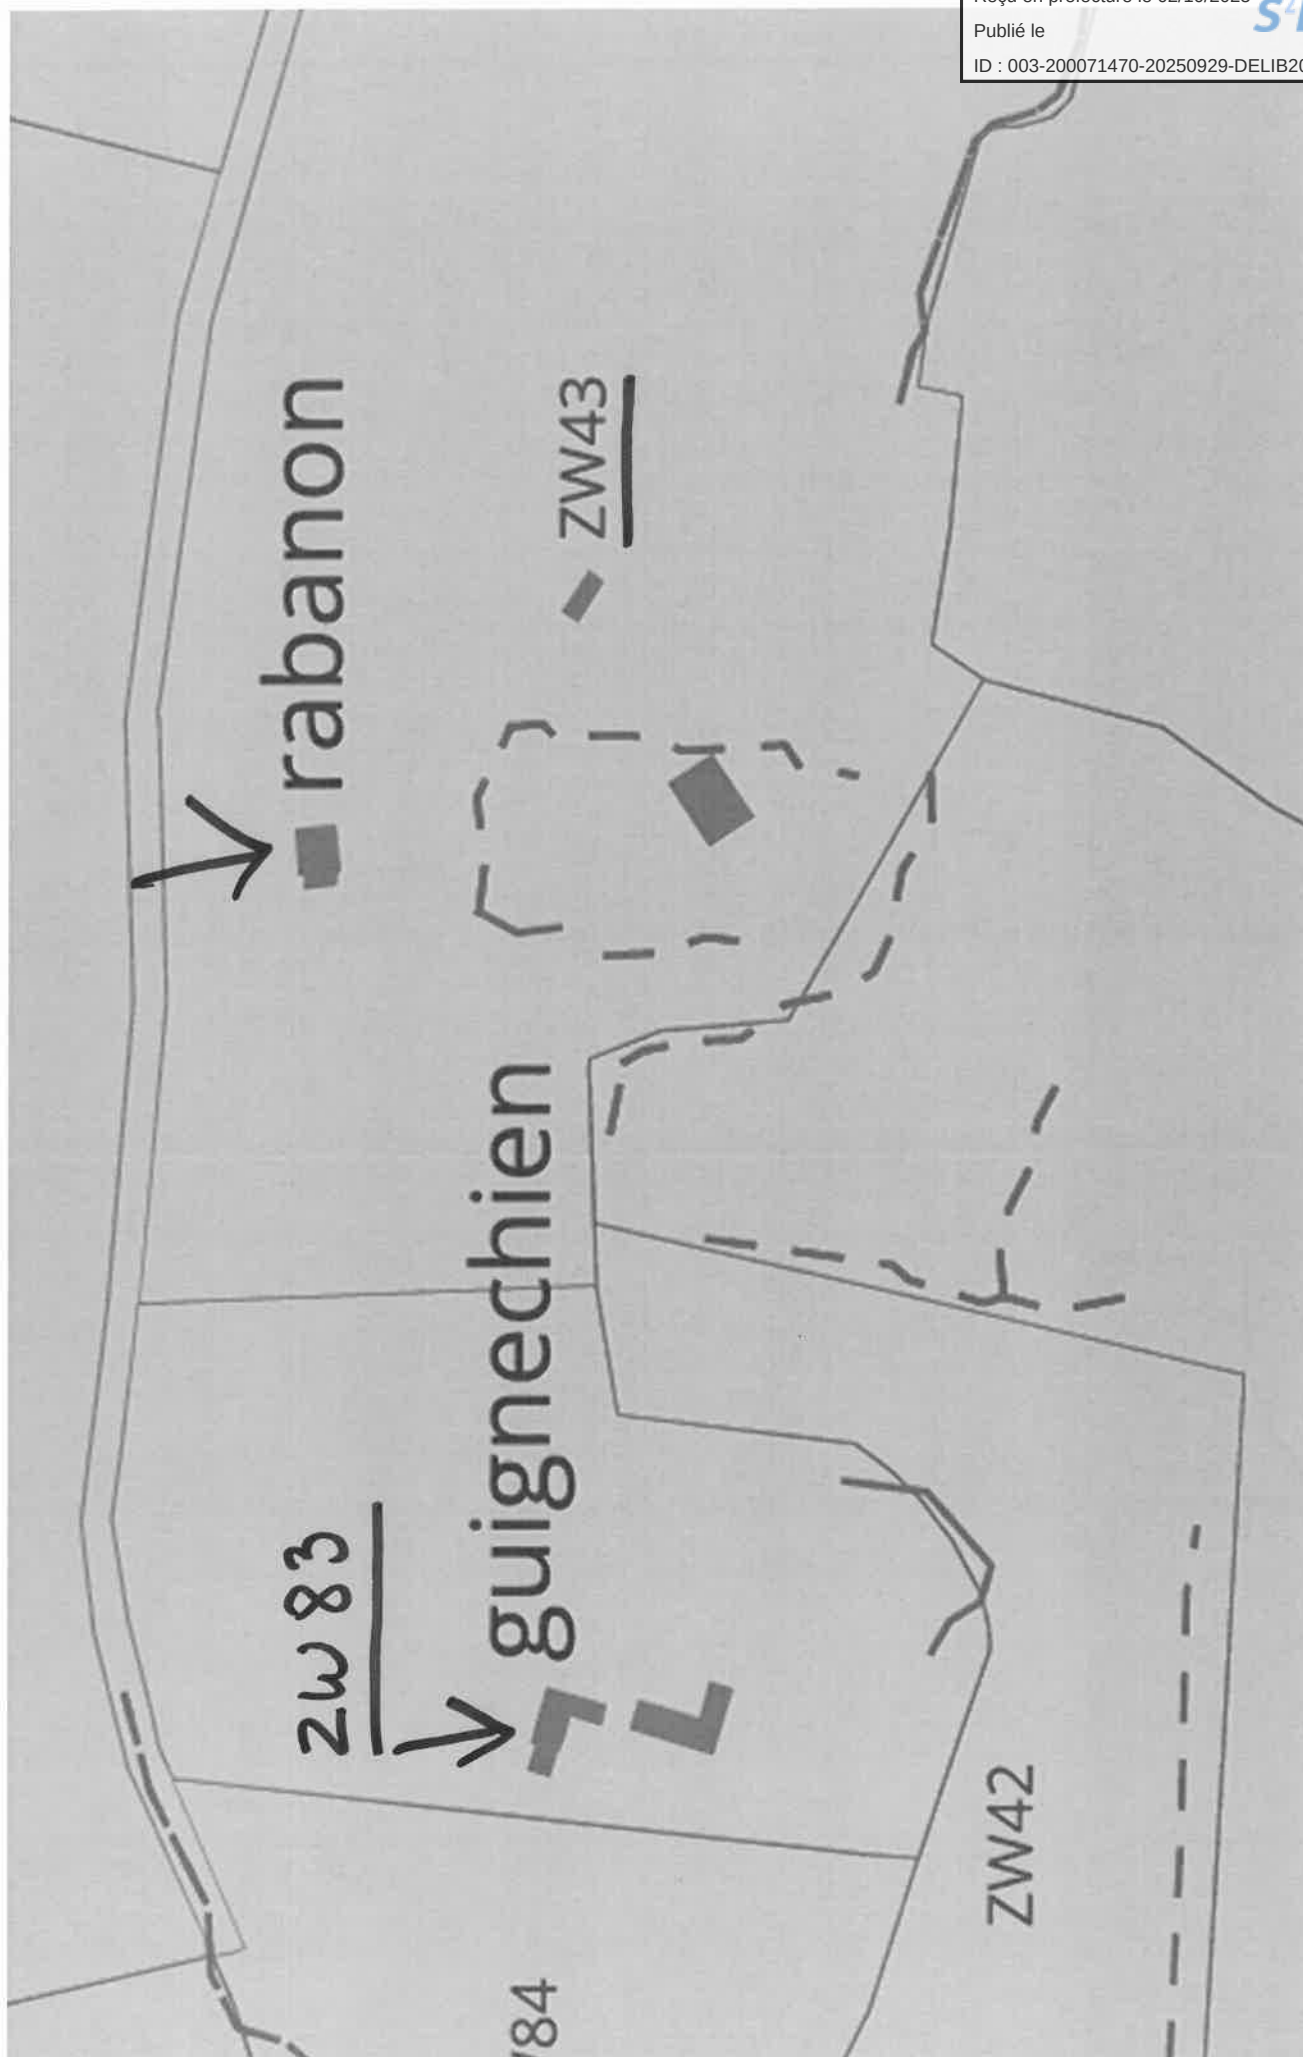

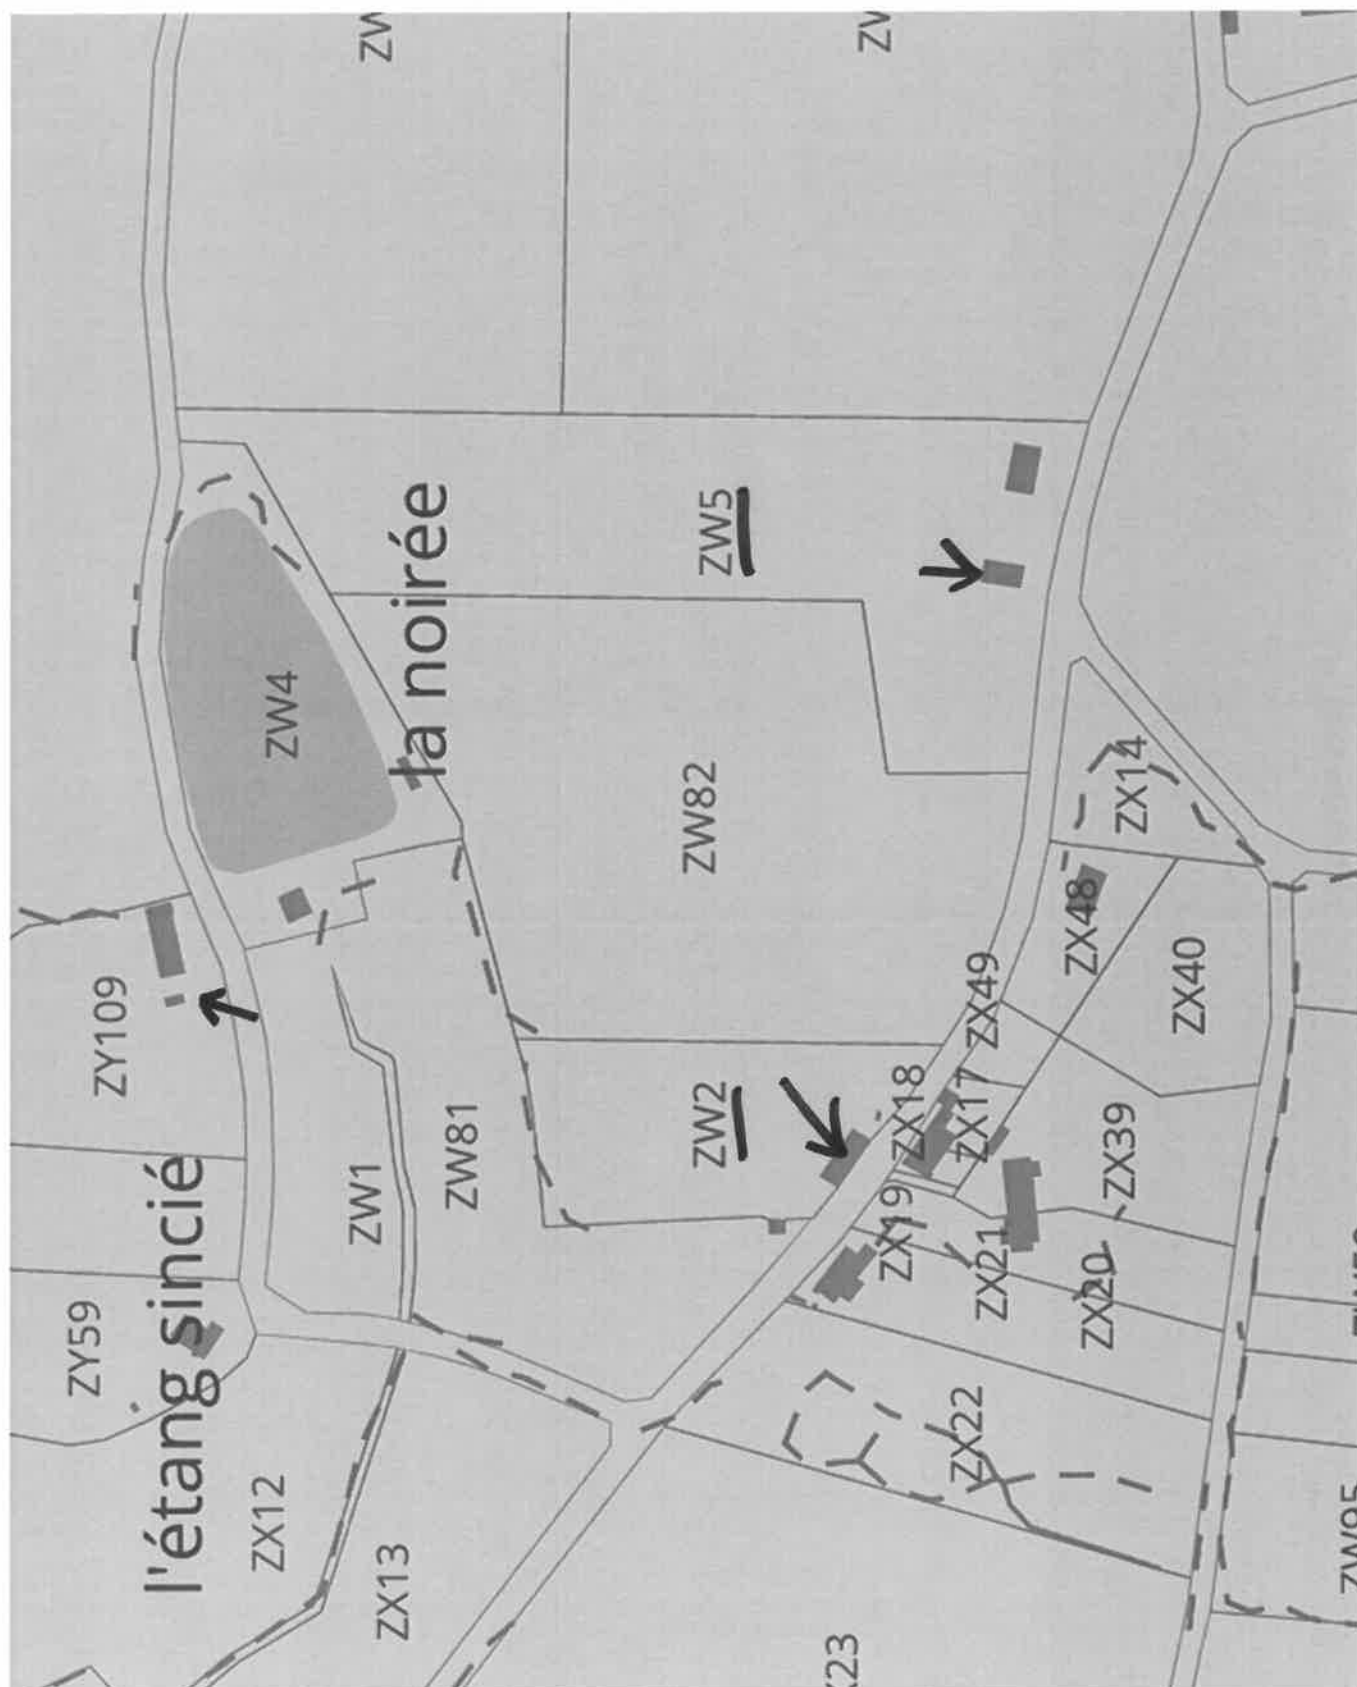



Envoyé en préfecture le 02/10/2025


Reçu en préfecture le 02/10/2025


Publié le


ID : 003-200071470-20250929-DELIB2025106-DE

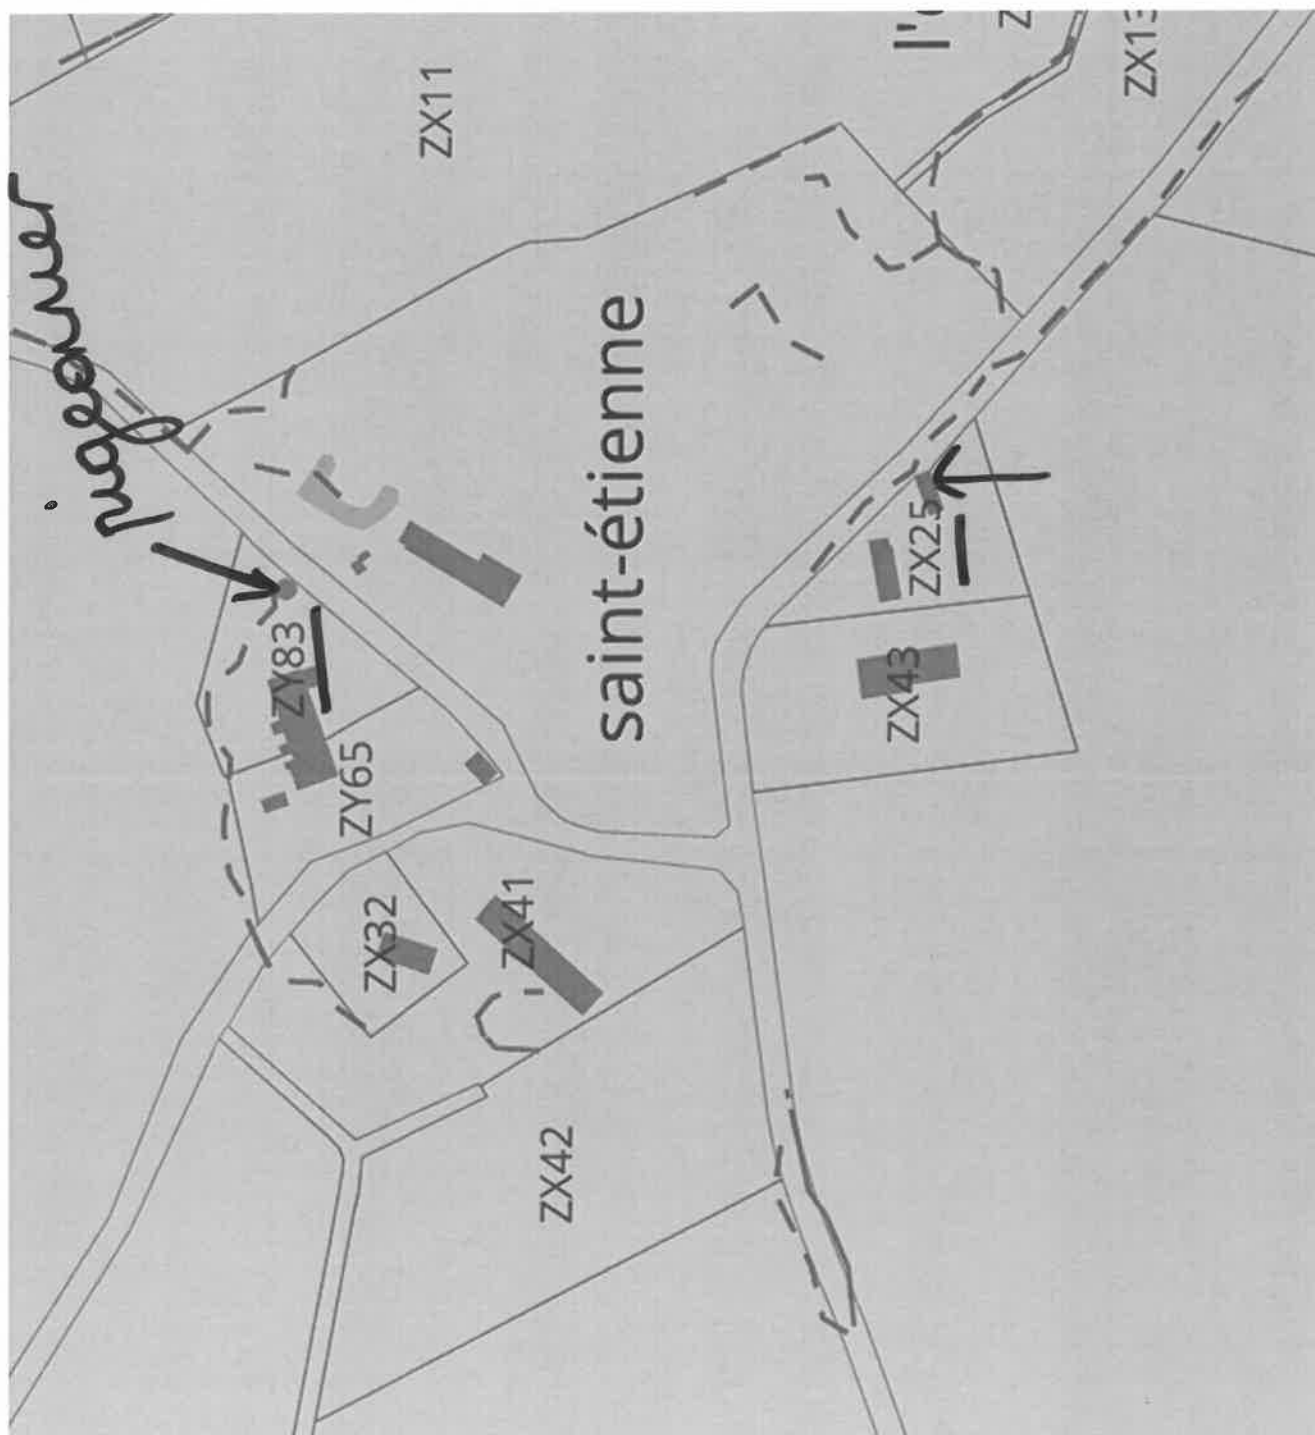


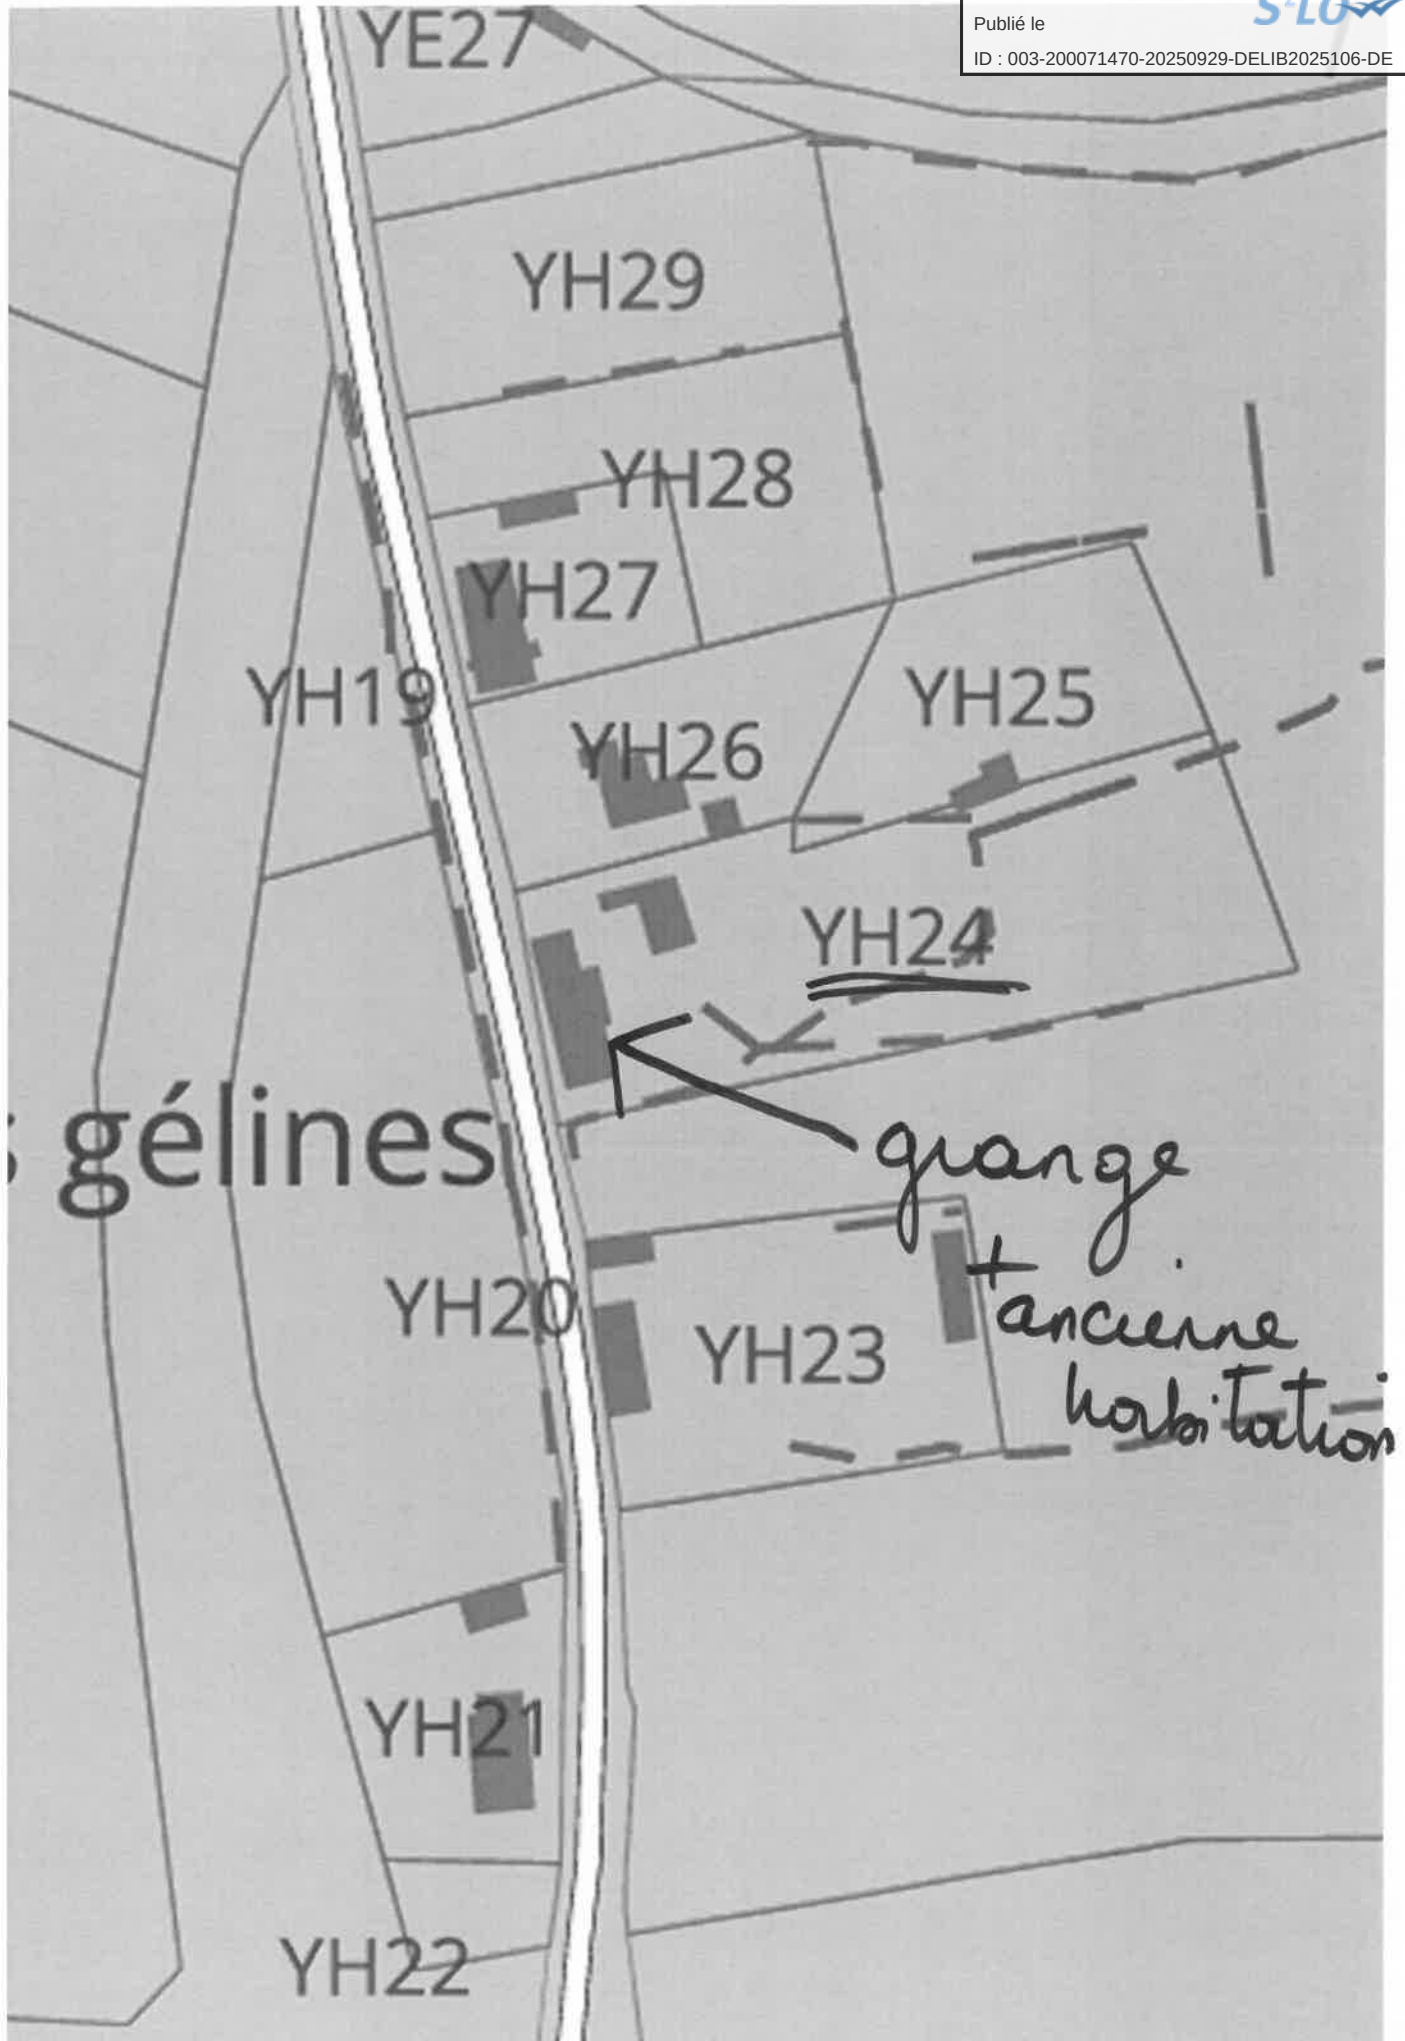


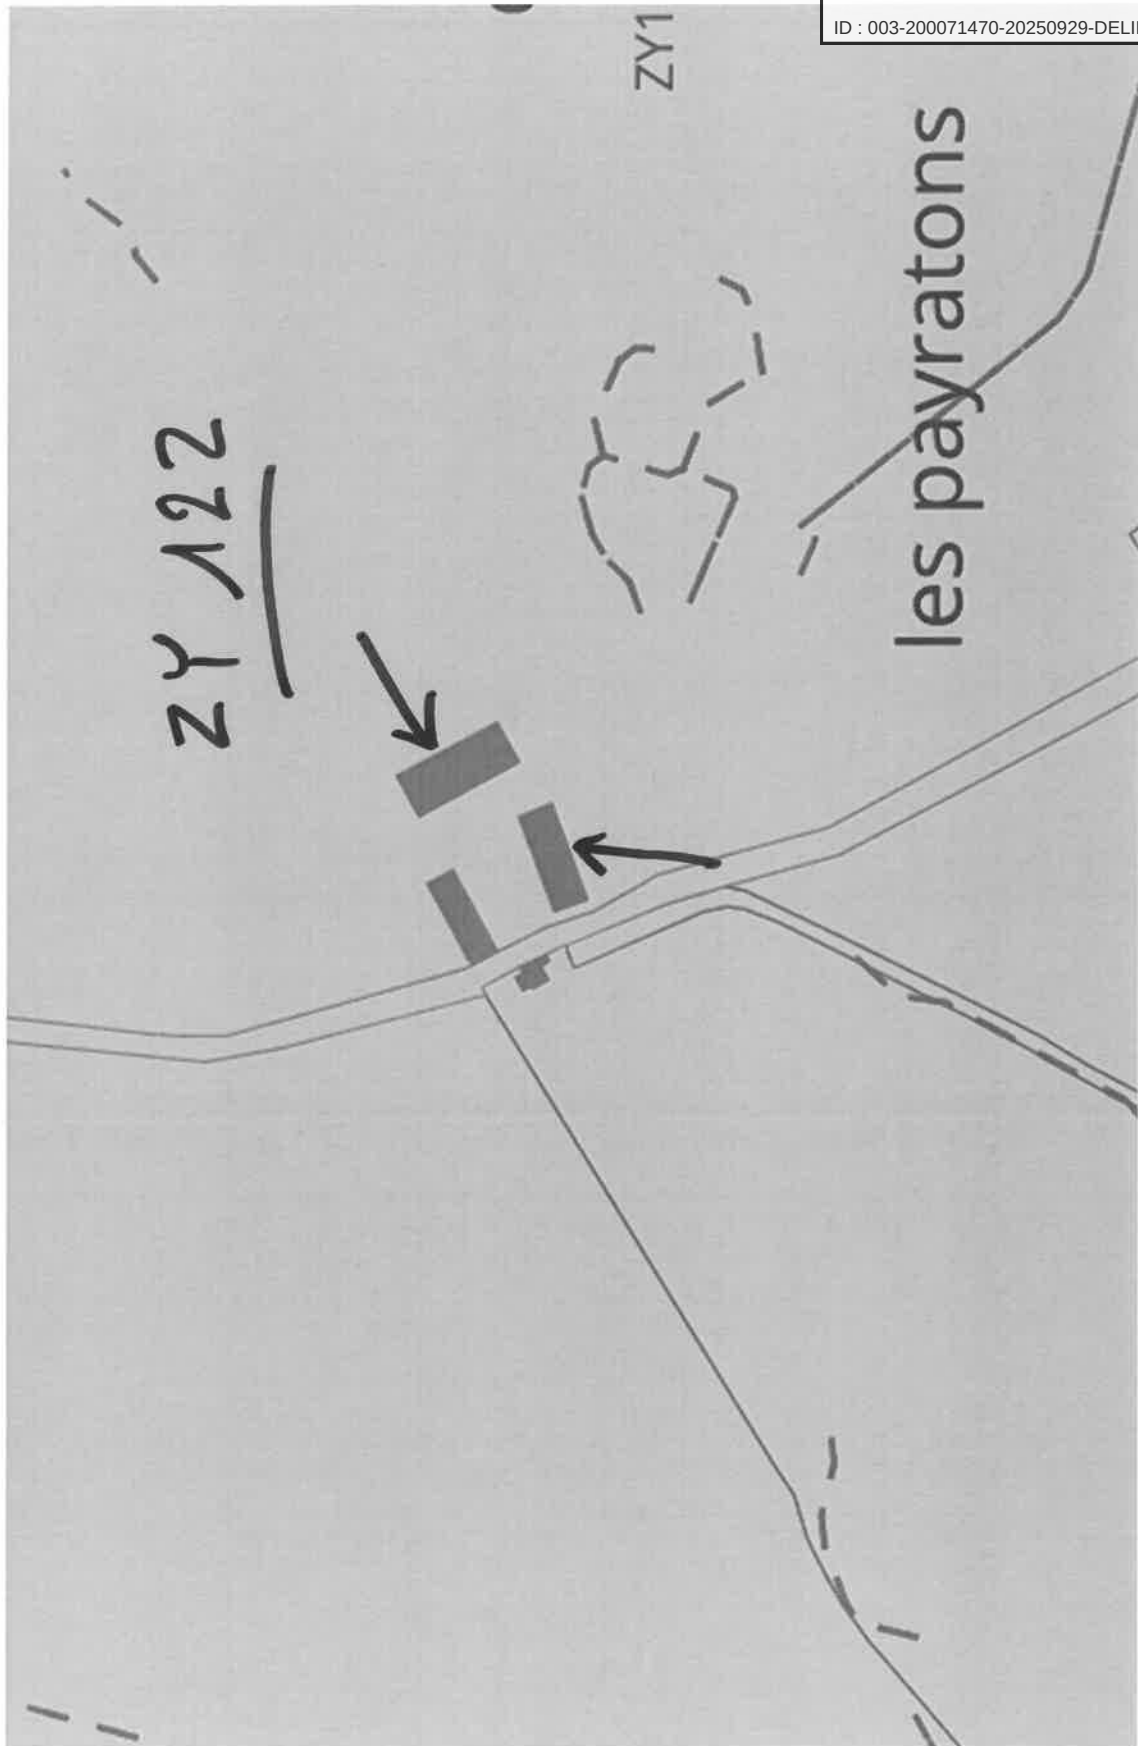


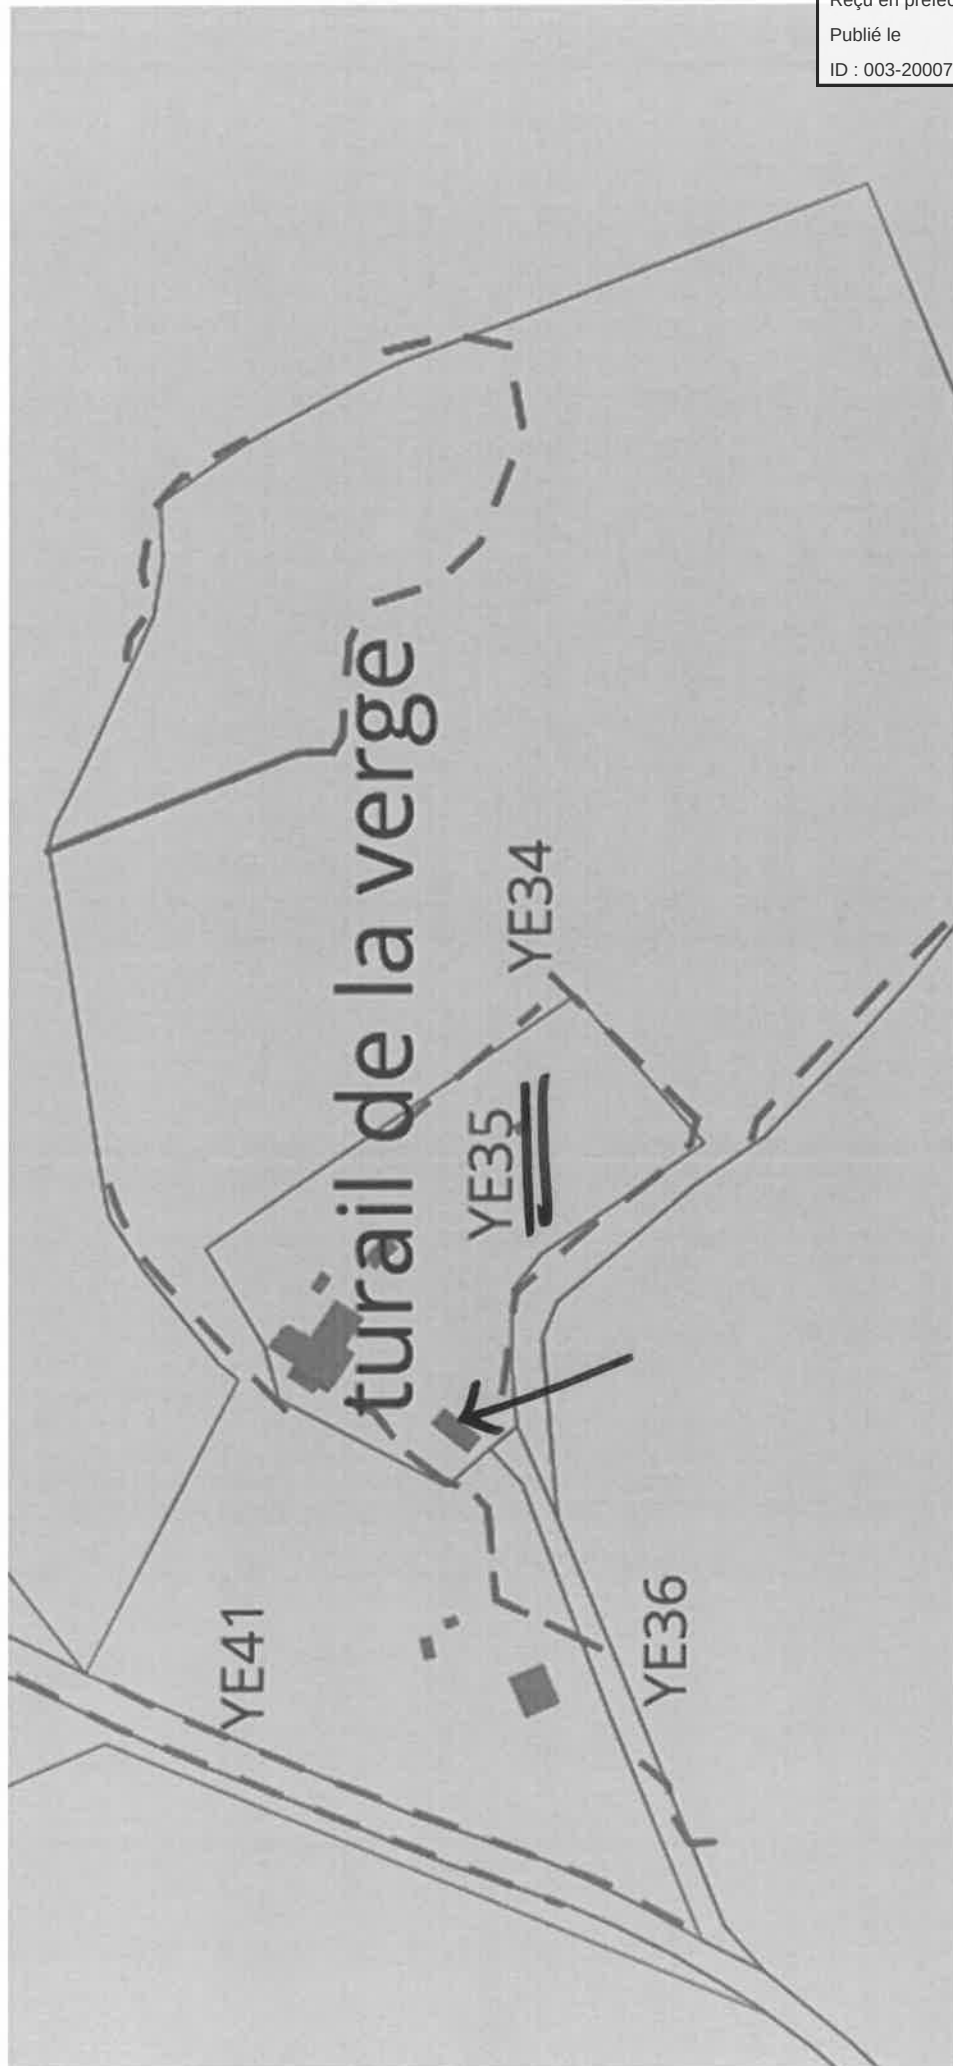


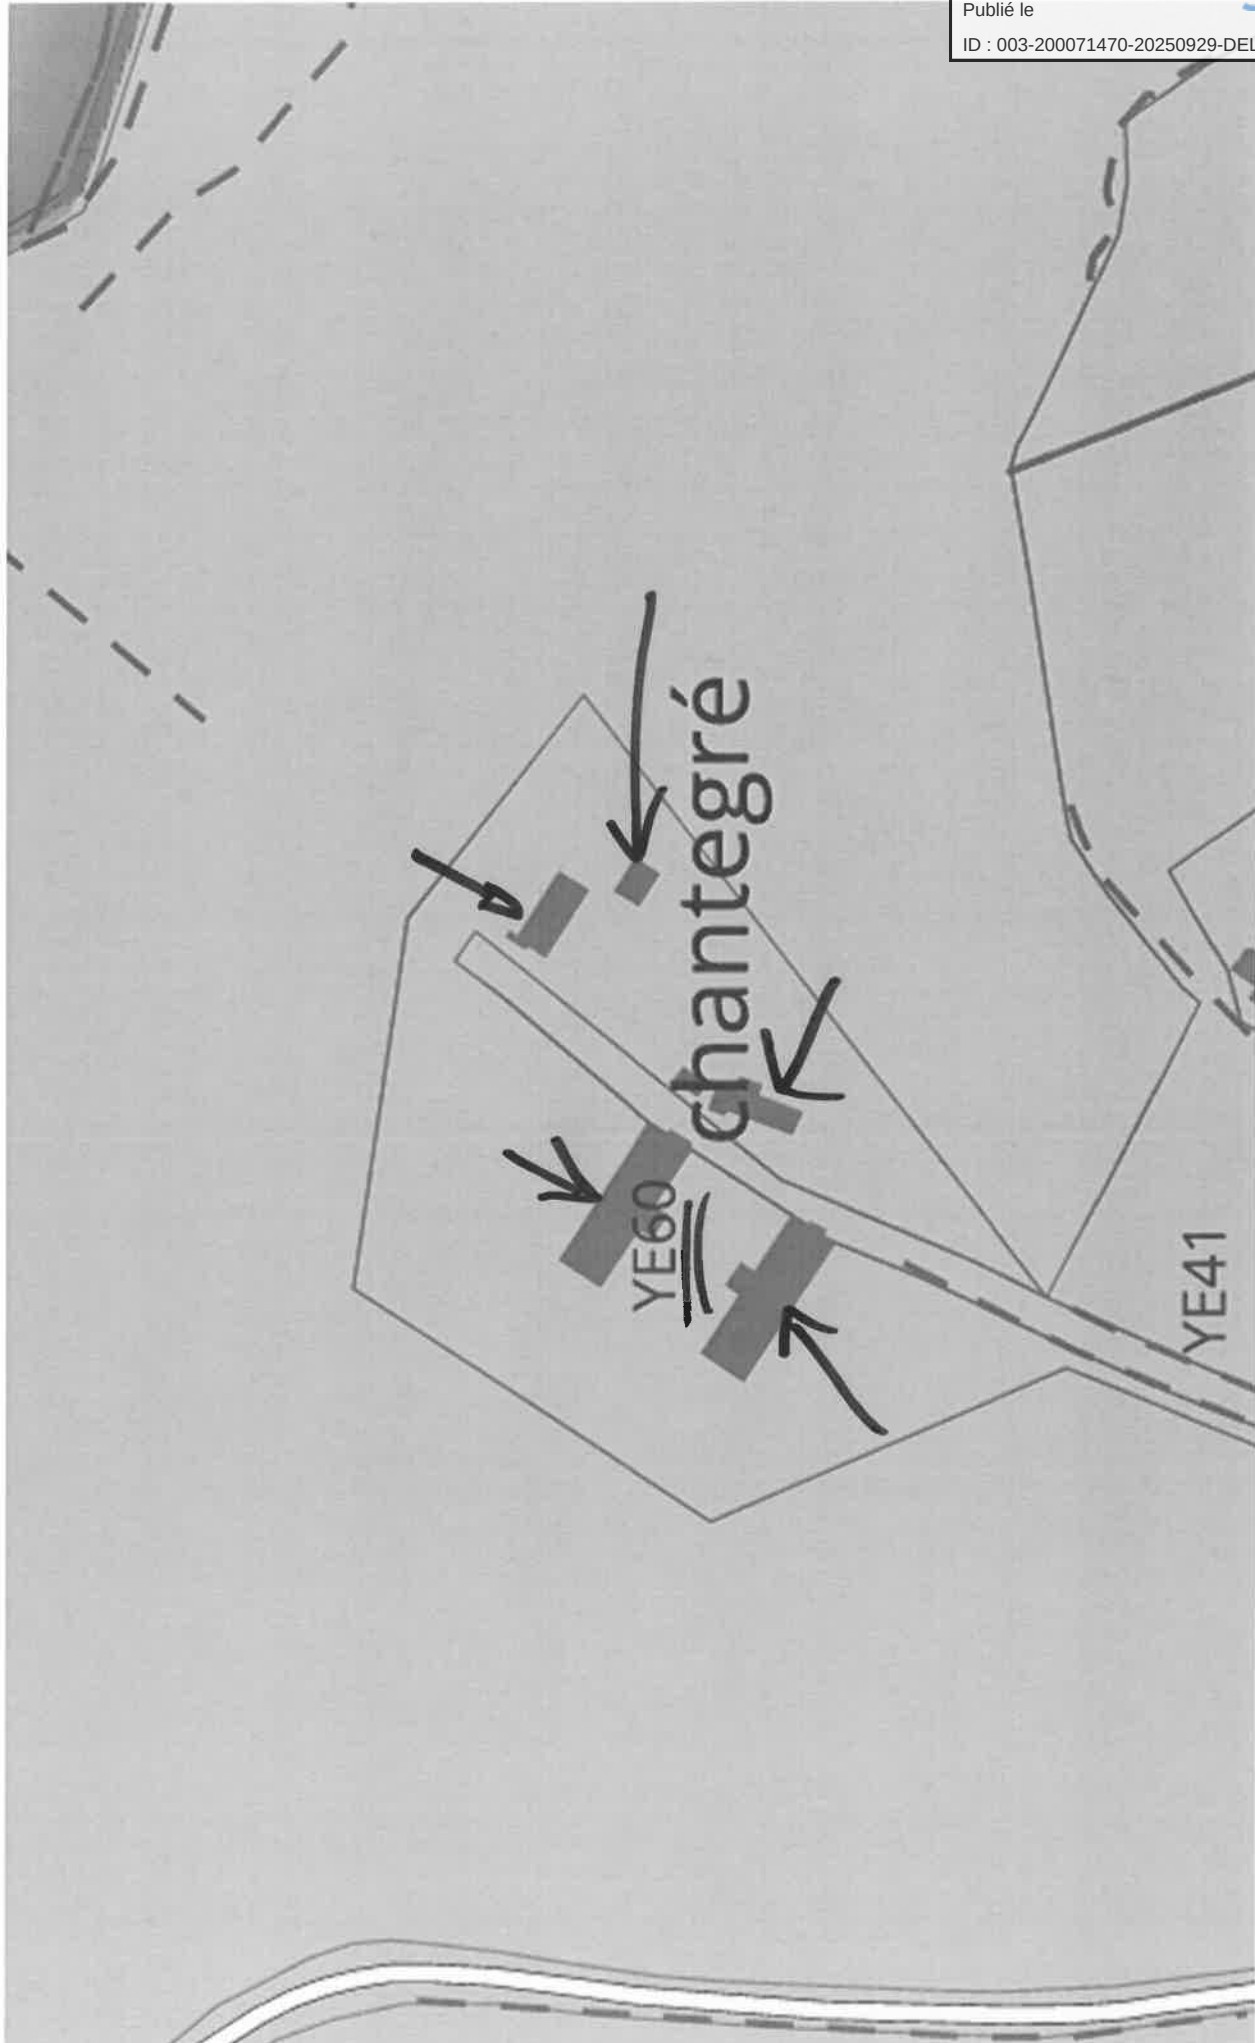


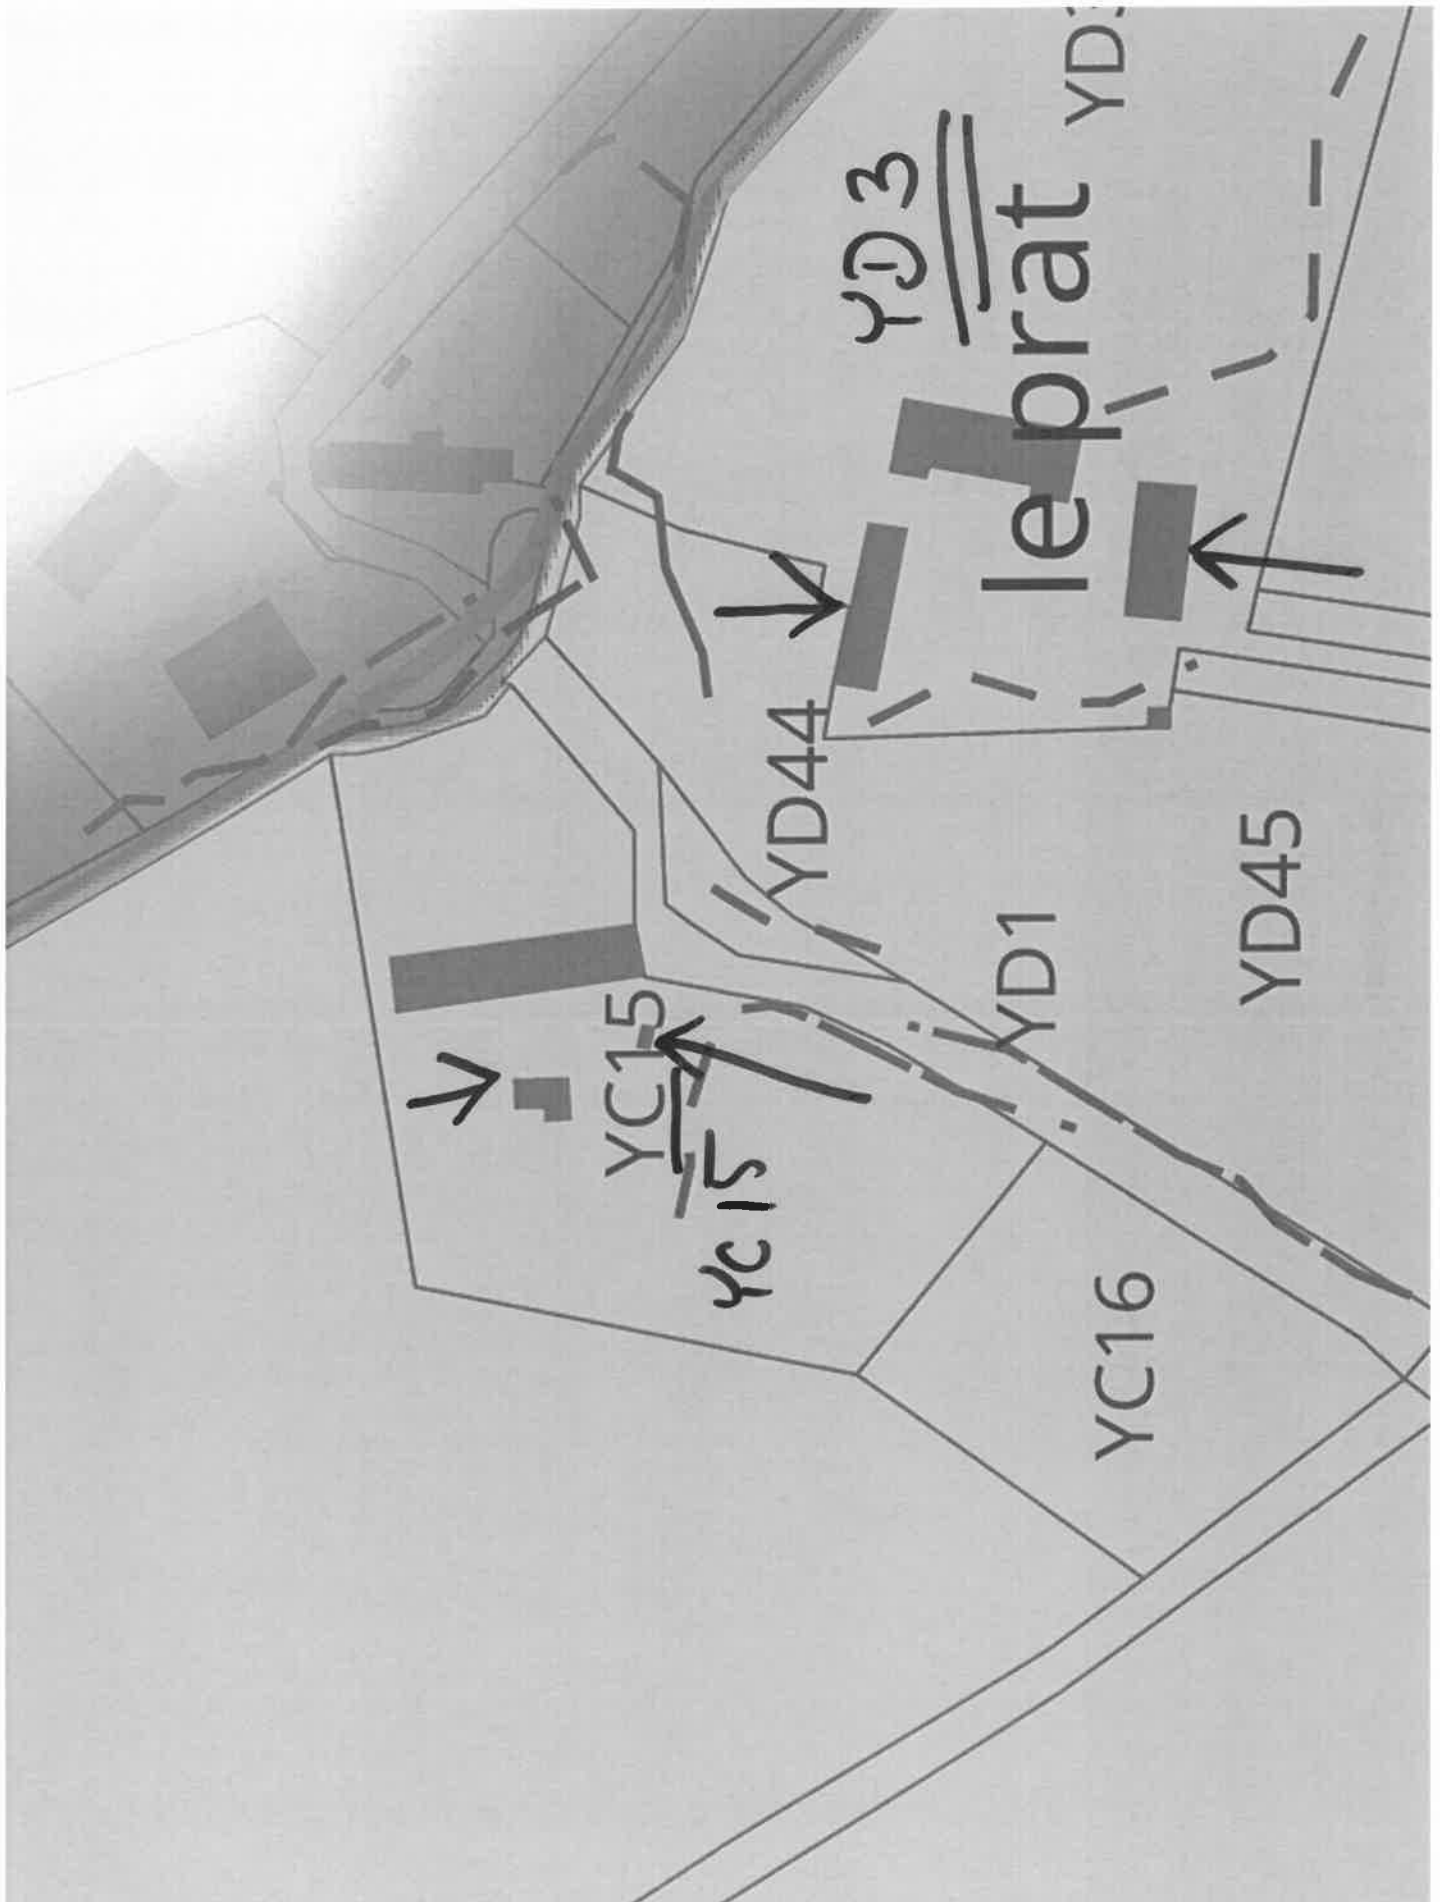


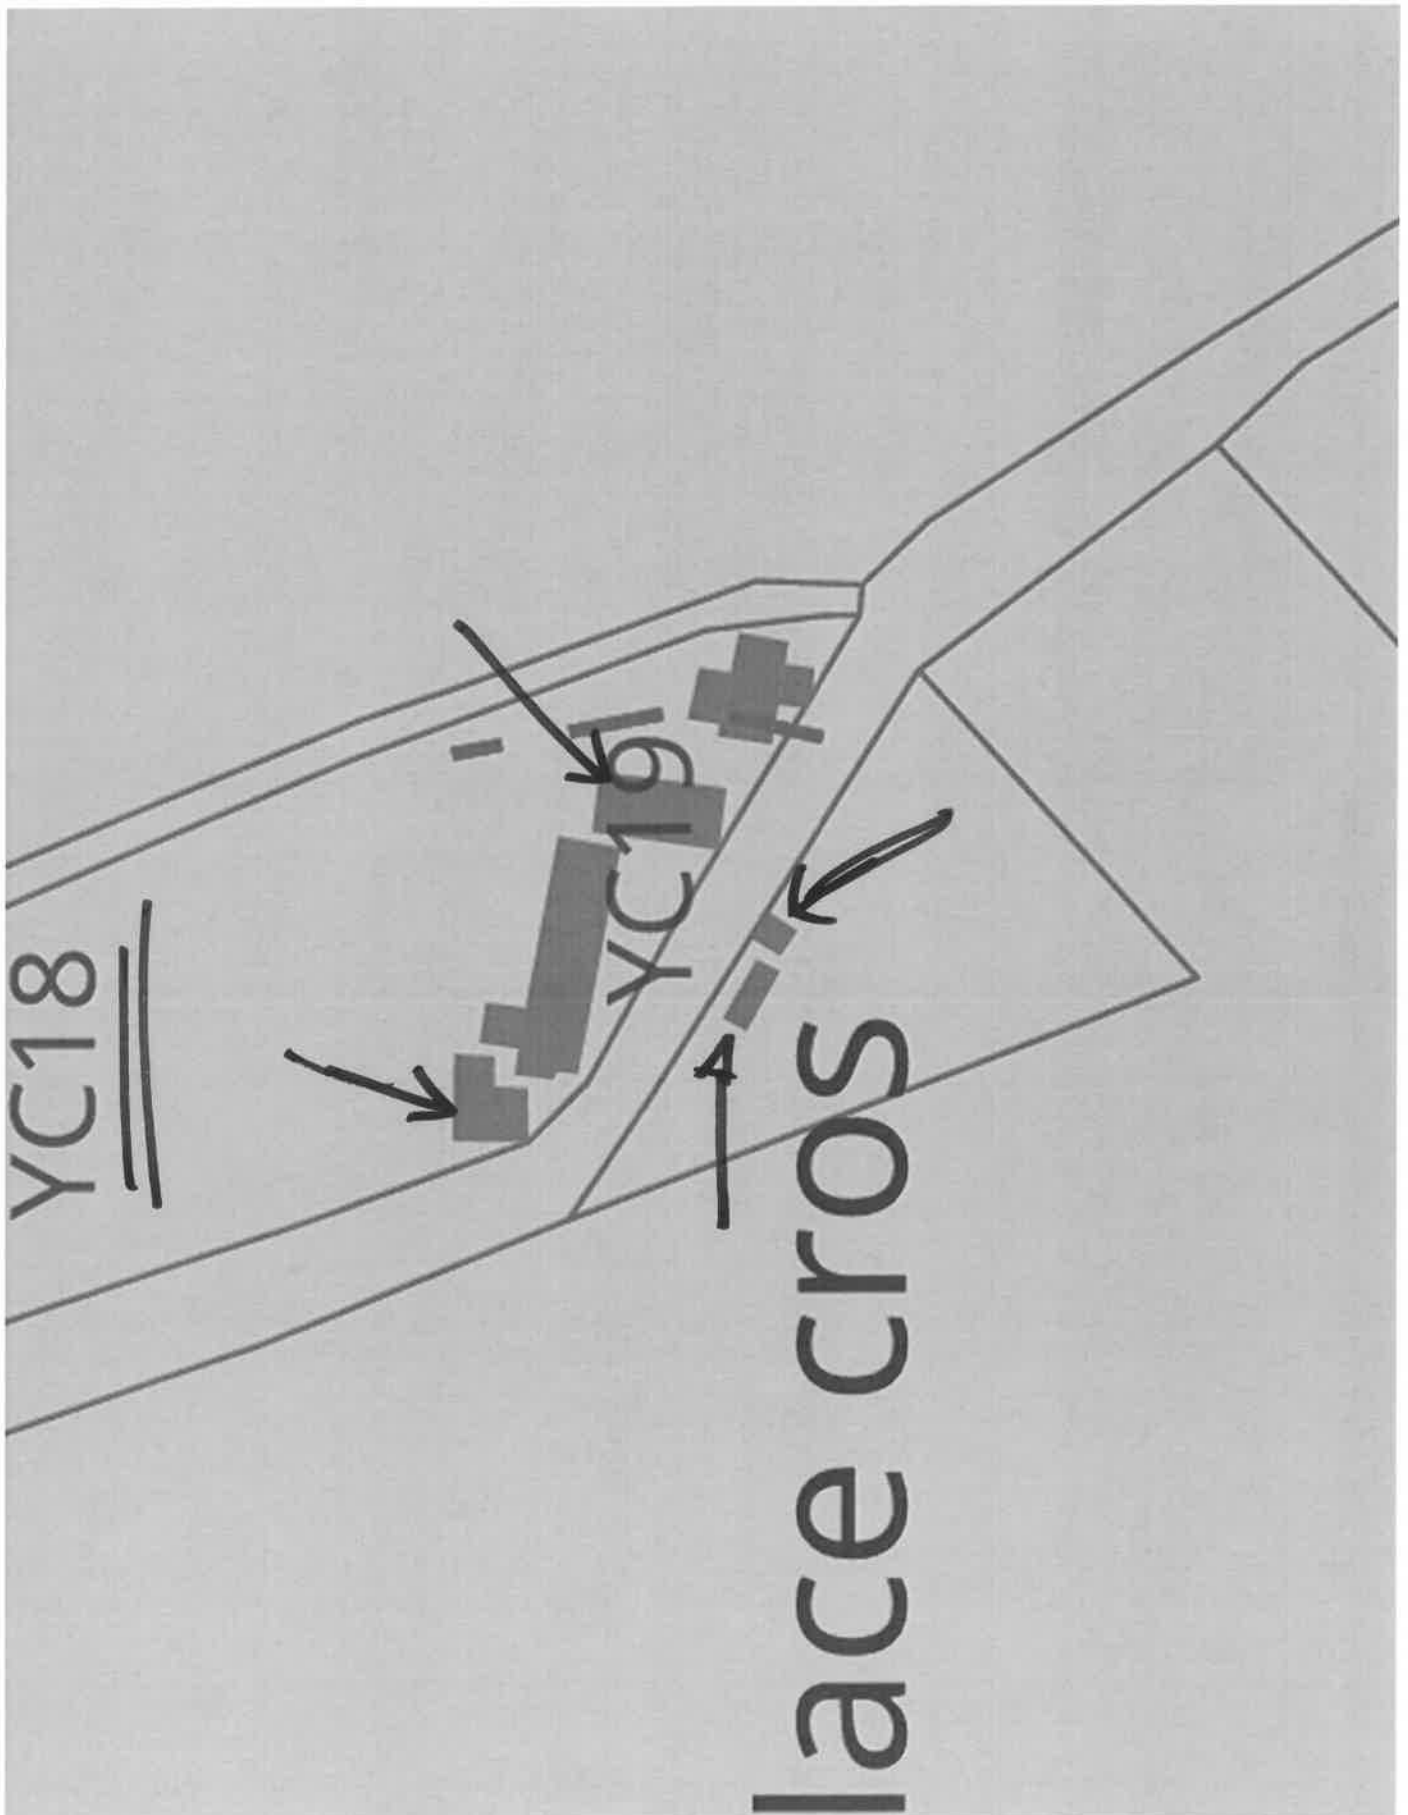


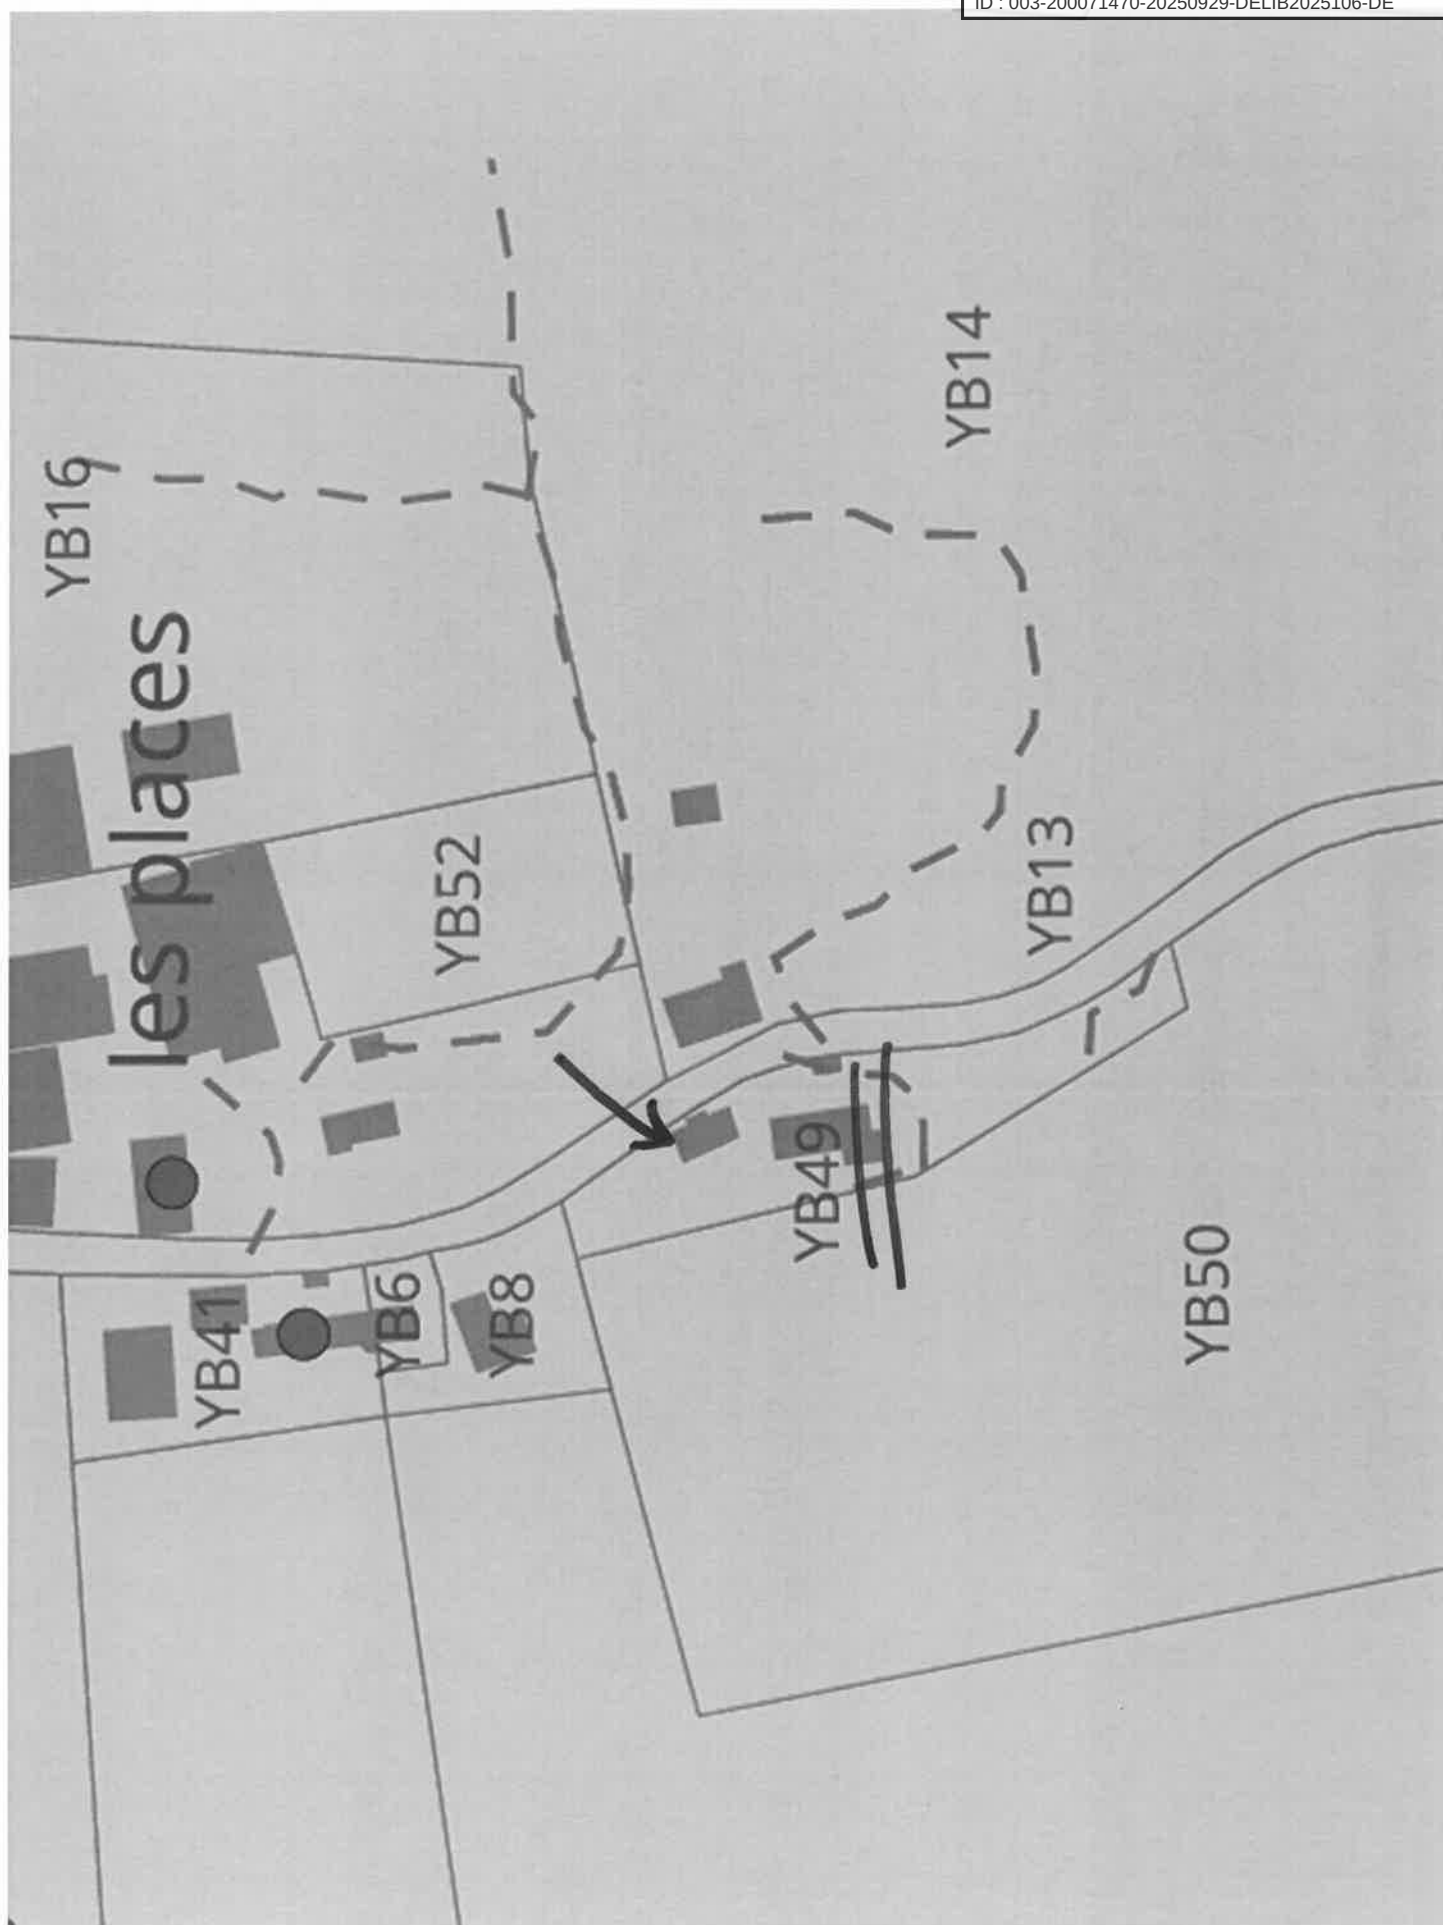


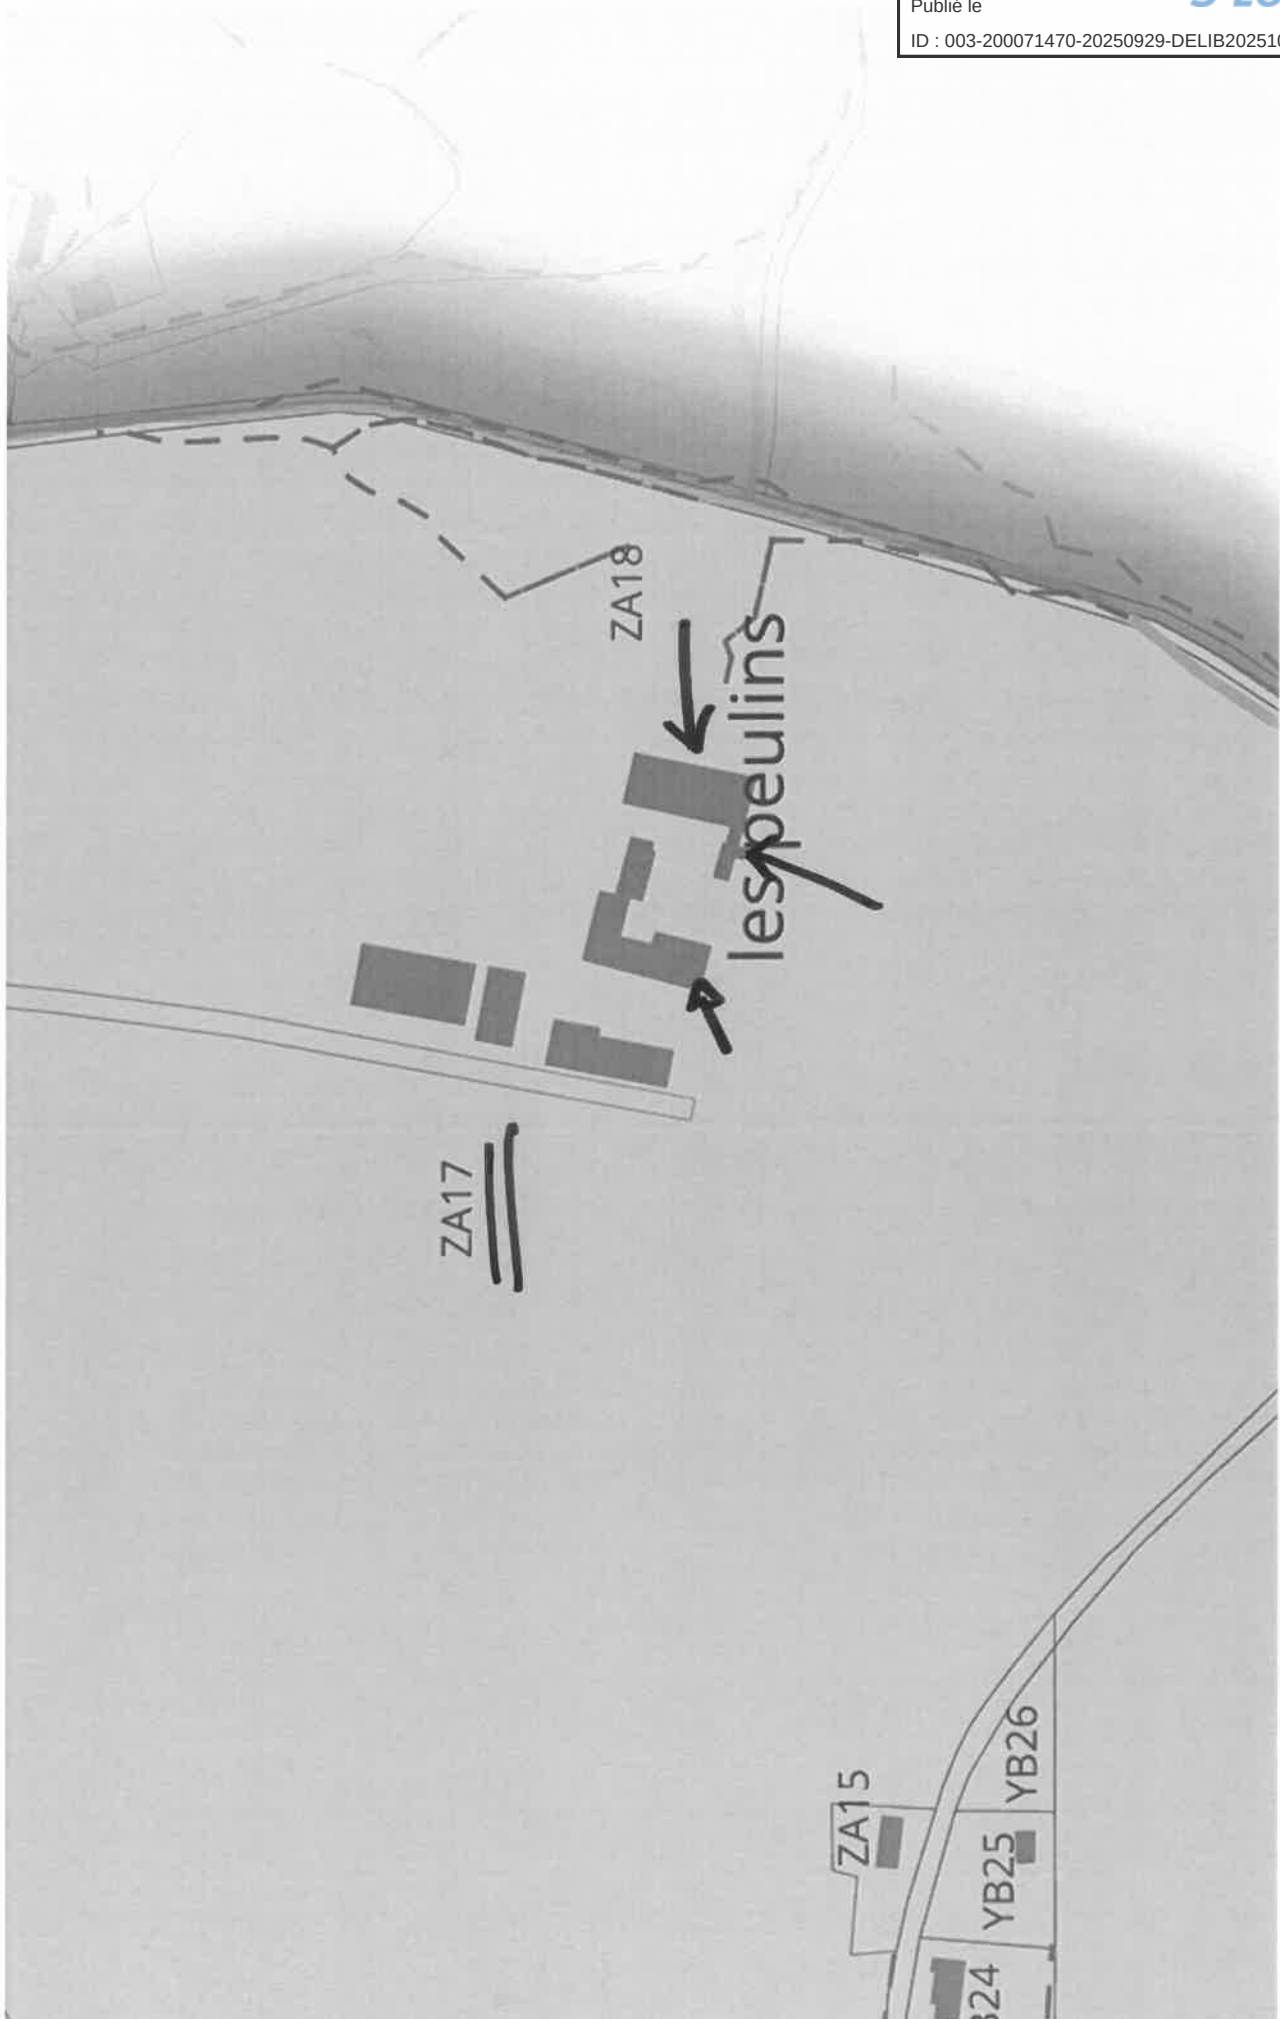

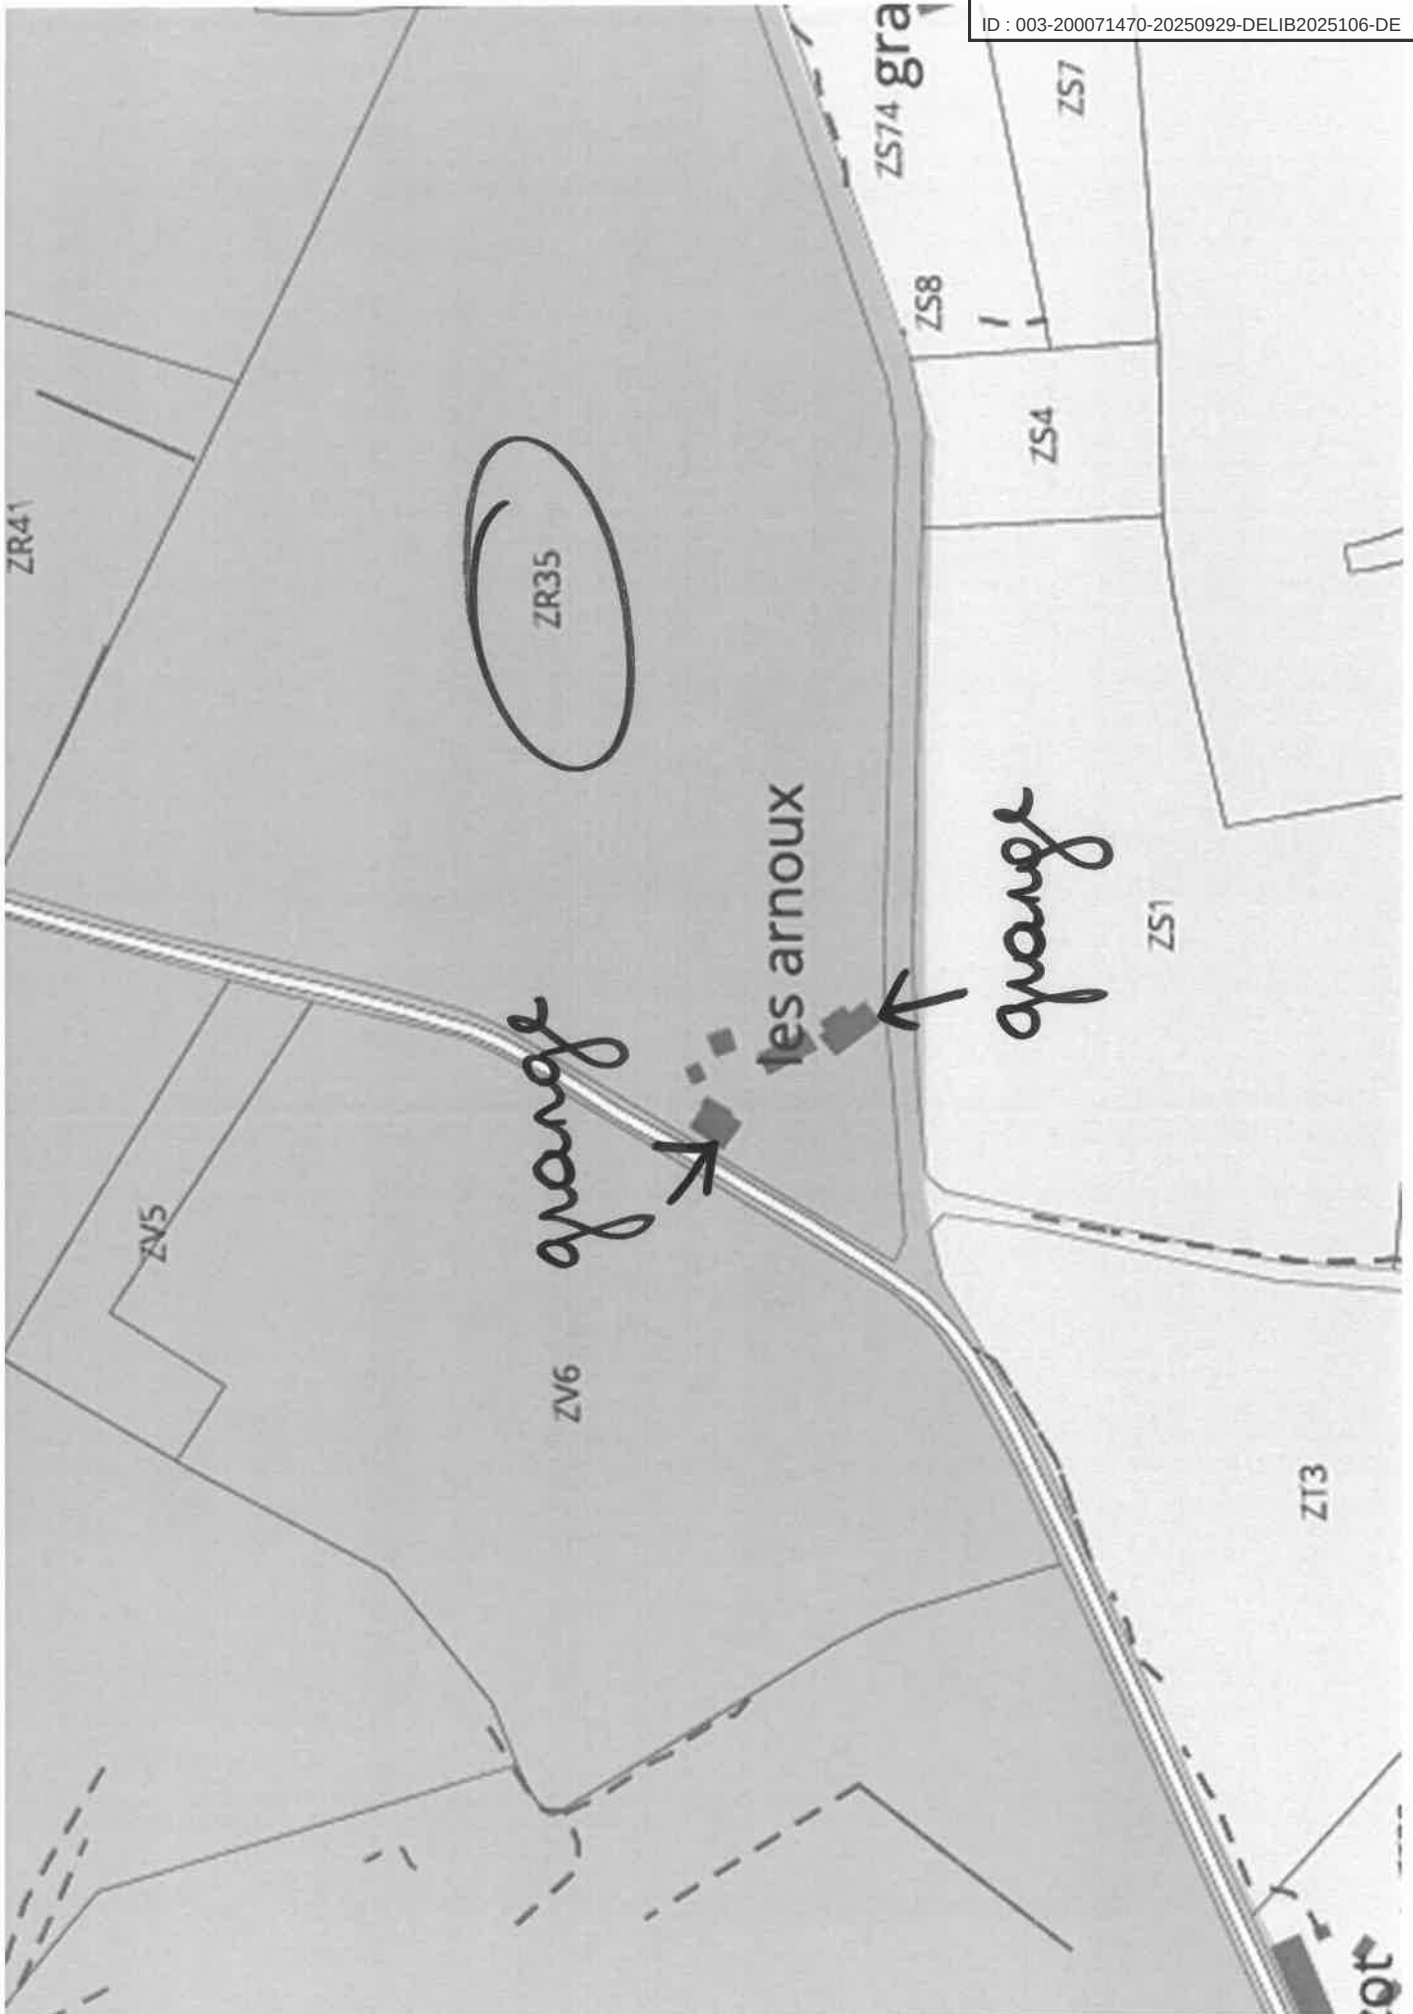

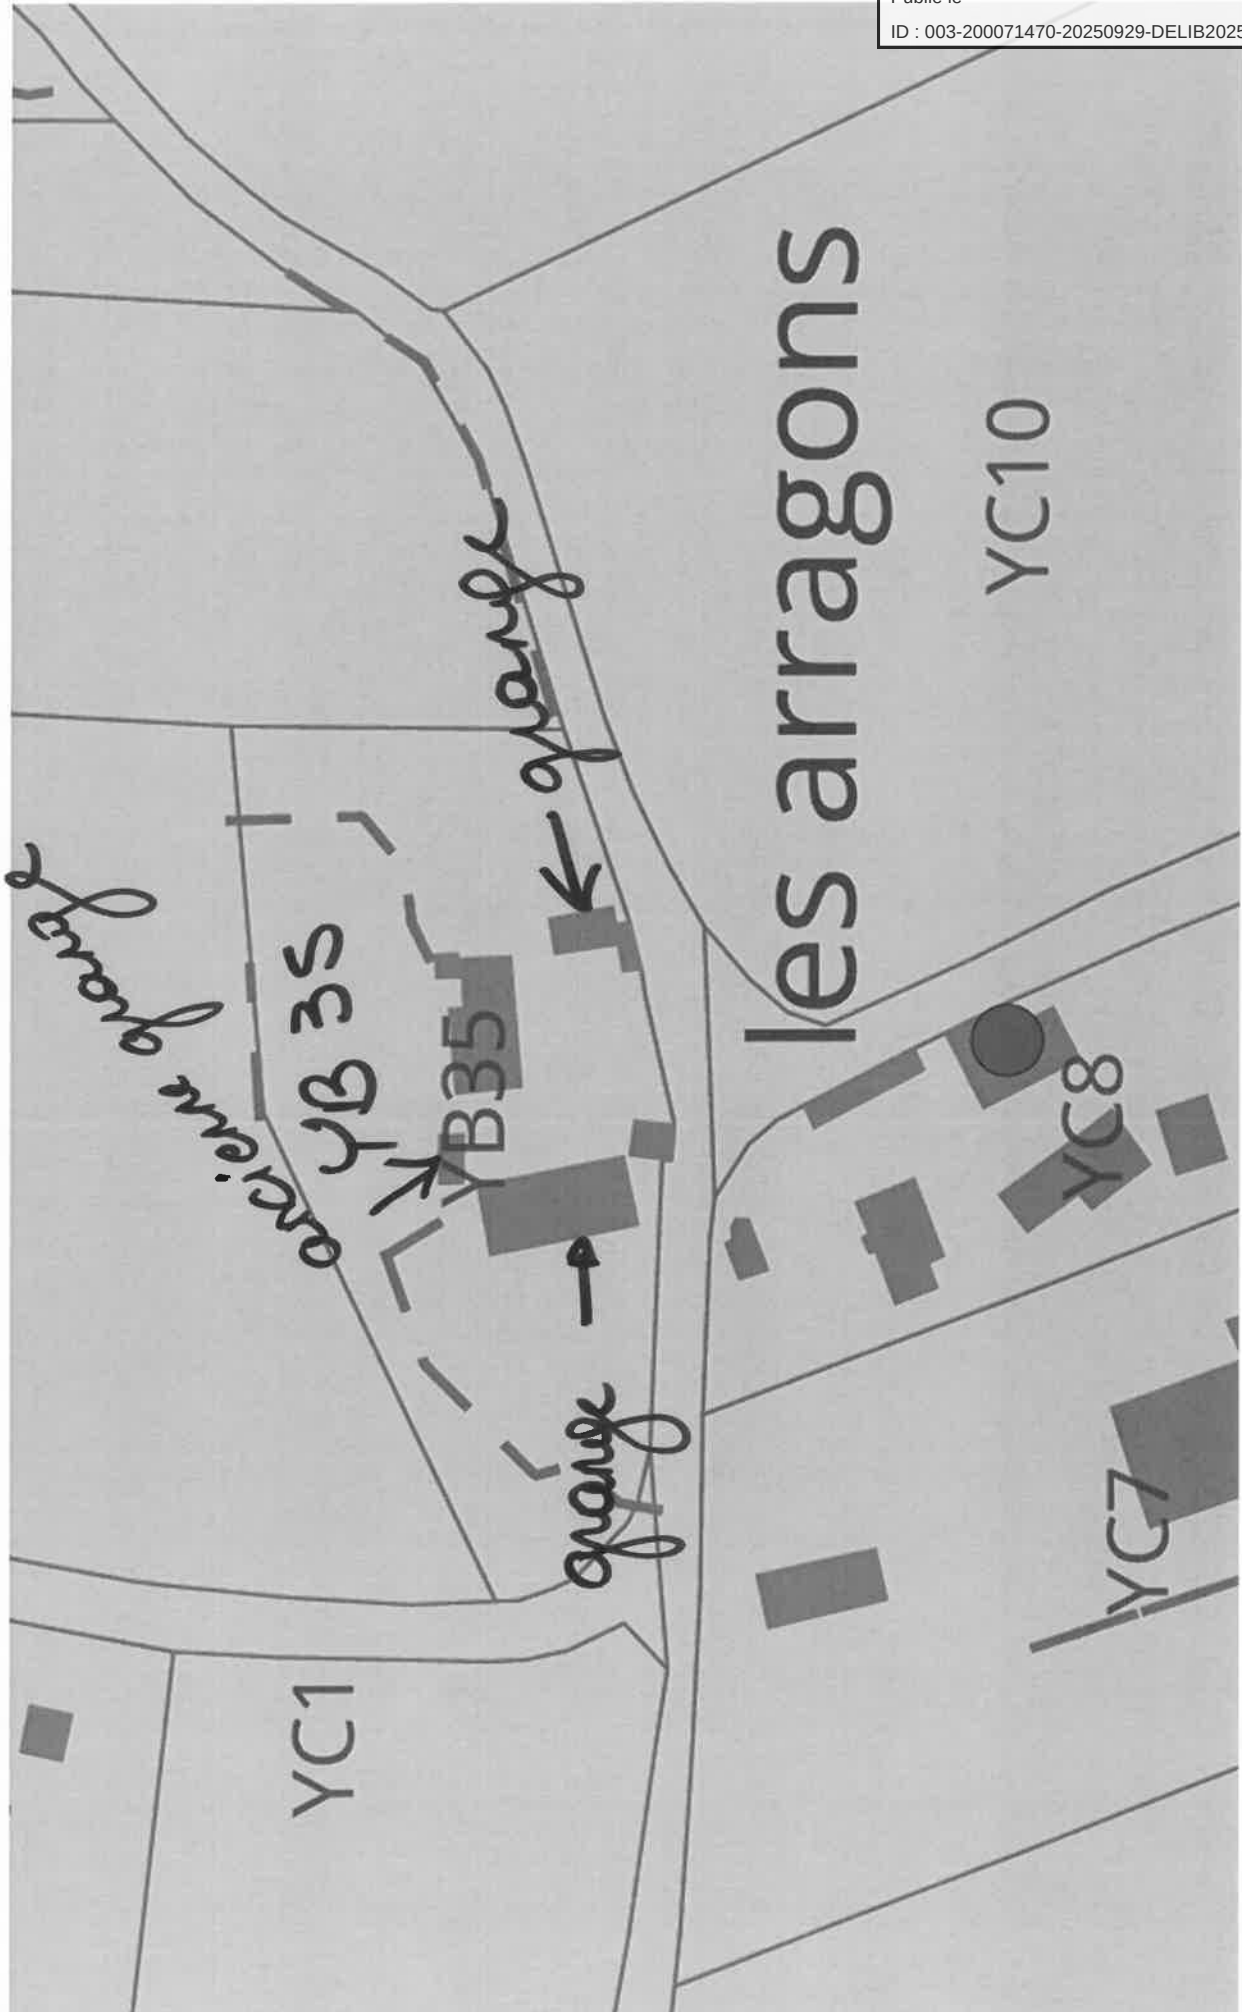


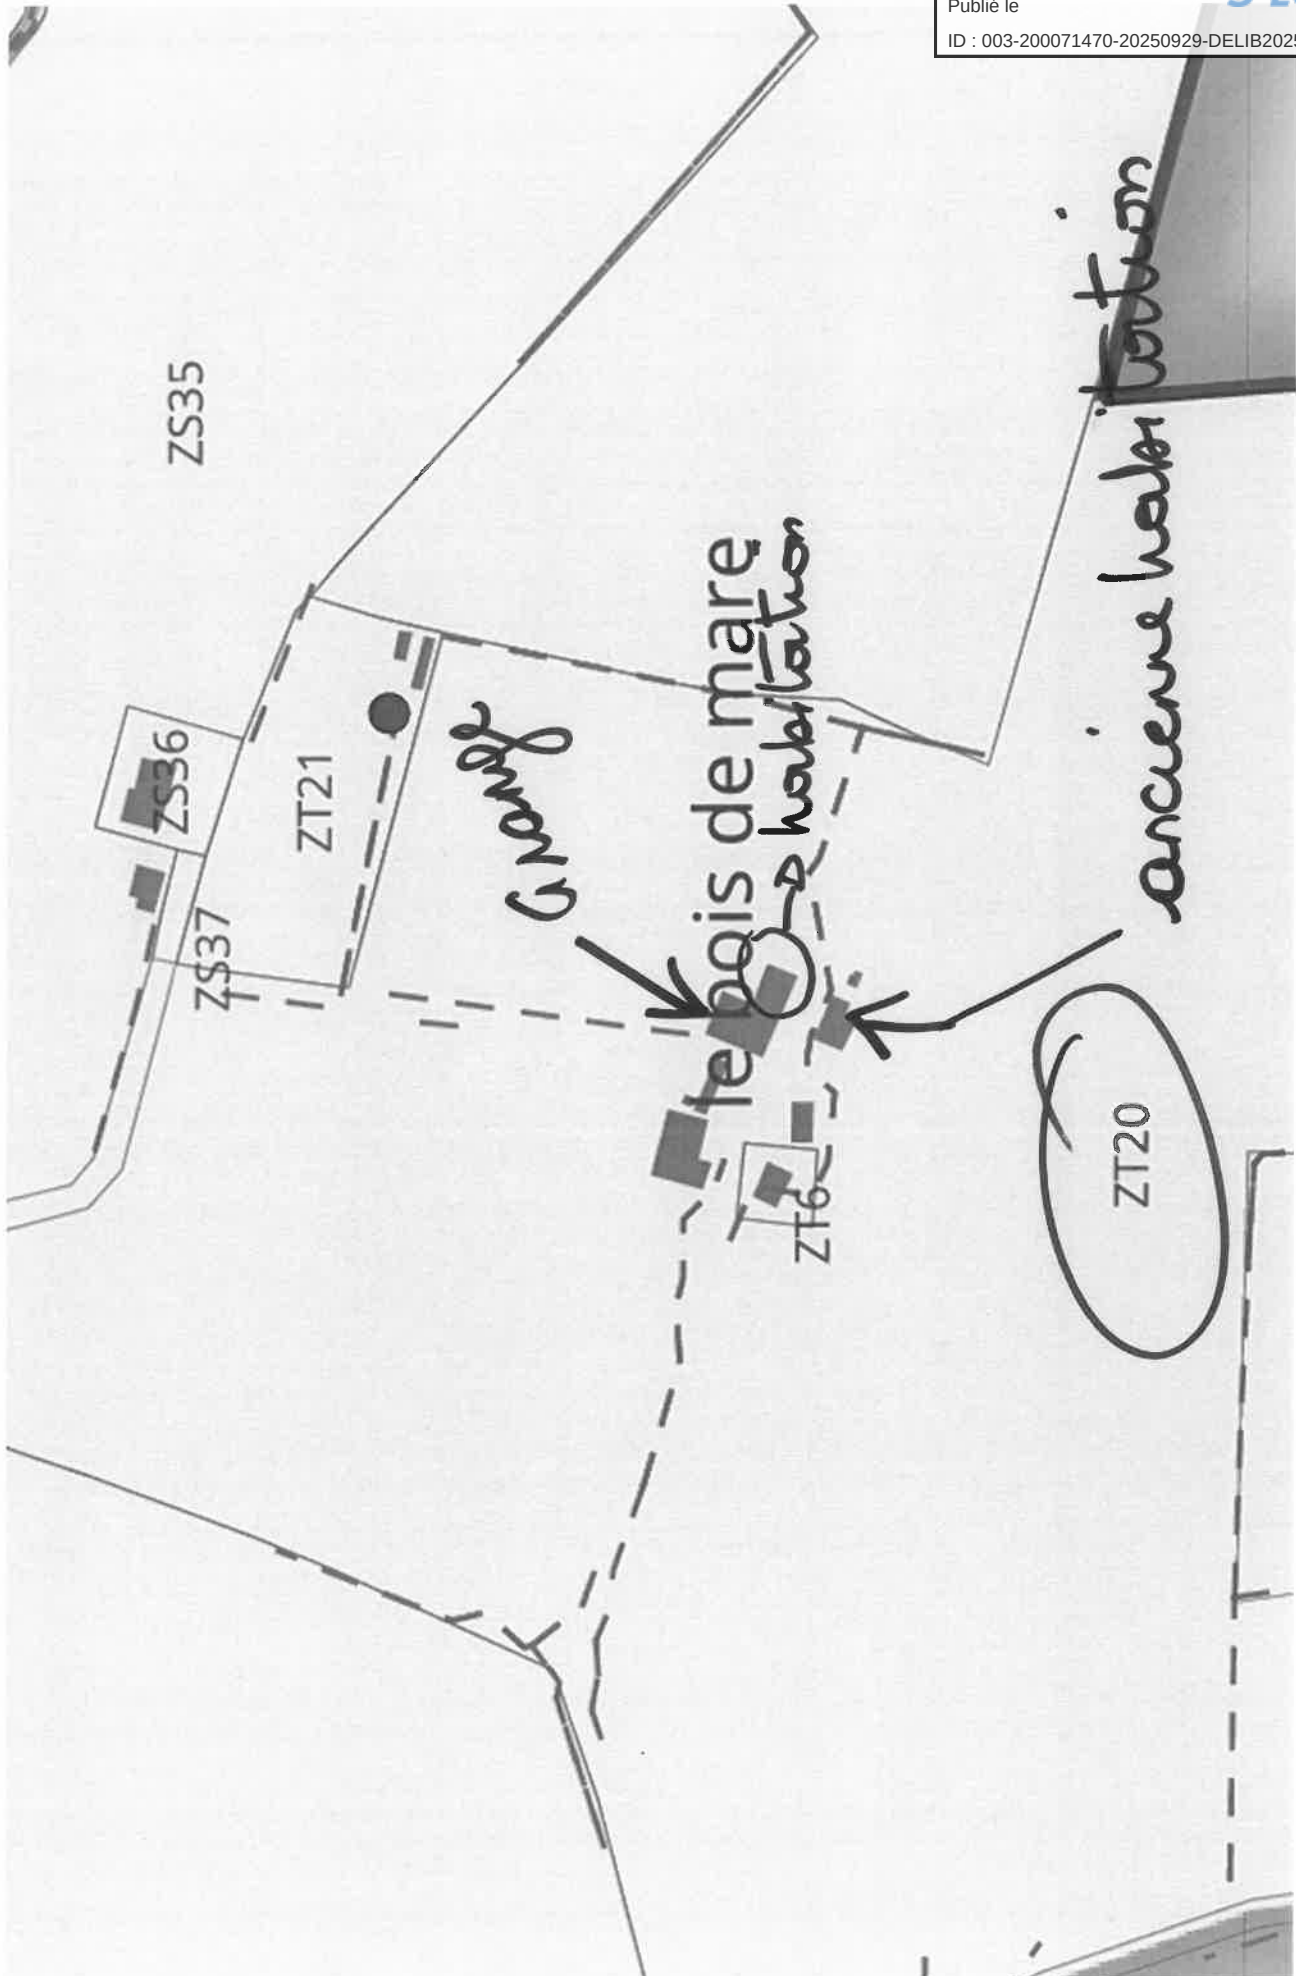

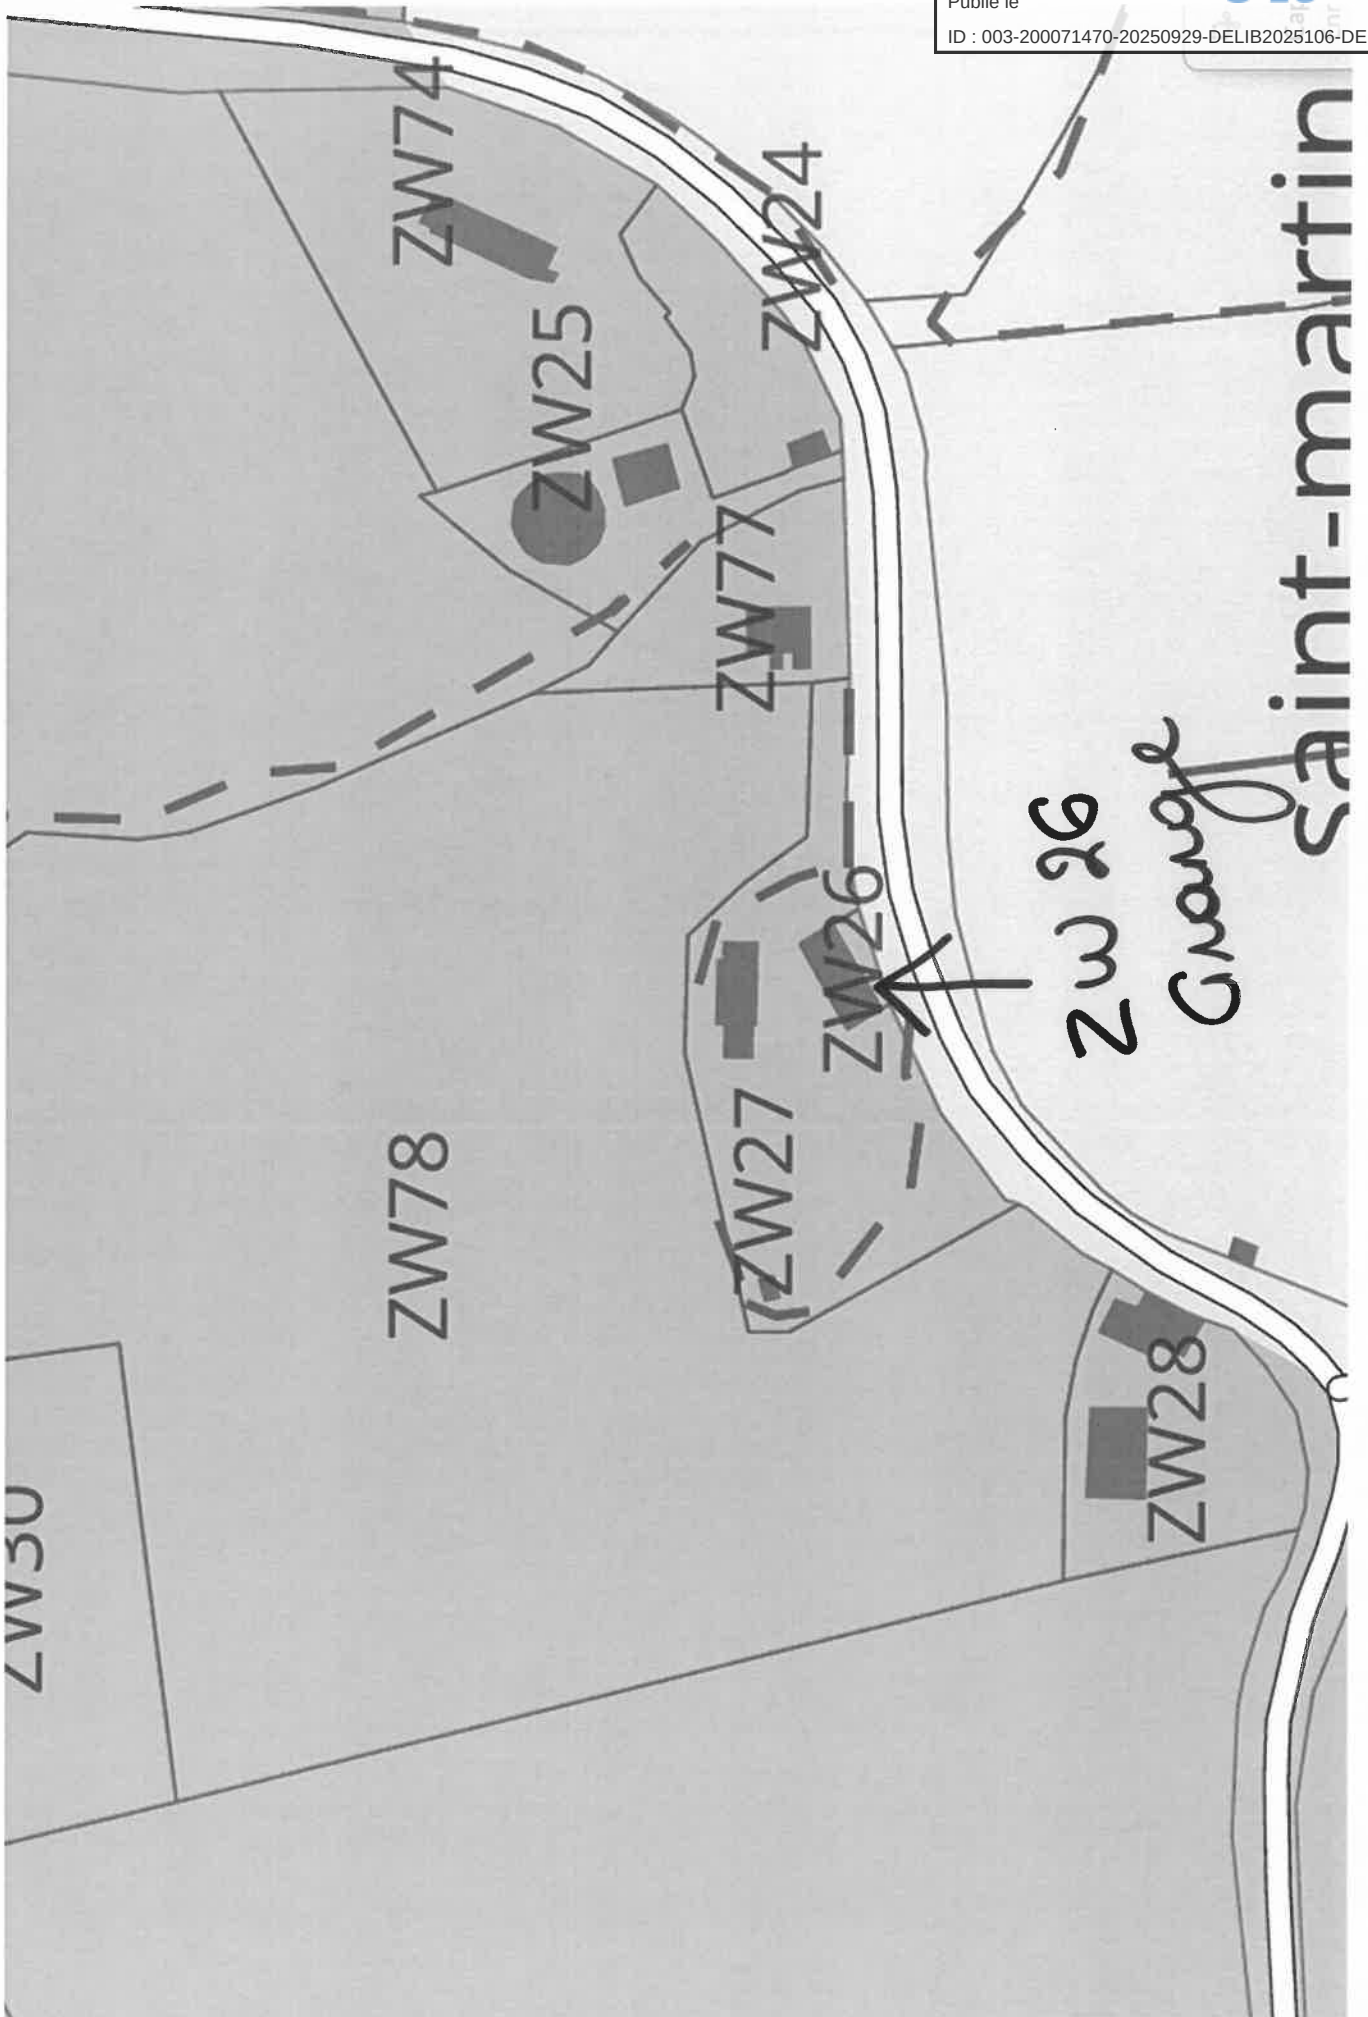


# ELABORATION DU PLU D'ENTR'ALLIER BESBRE ET LOIRE



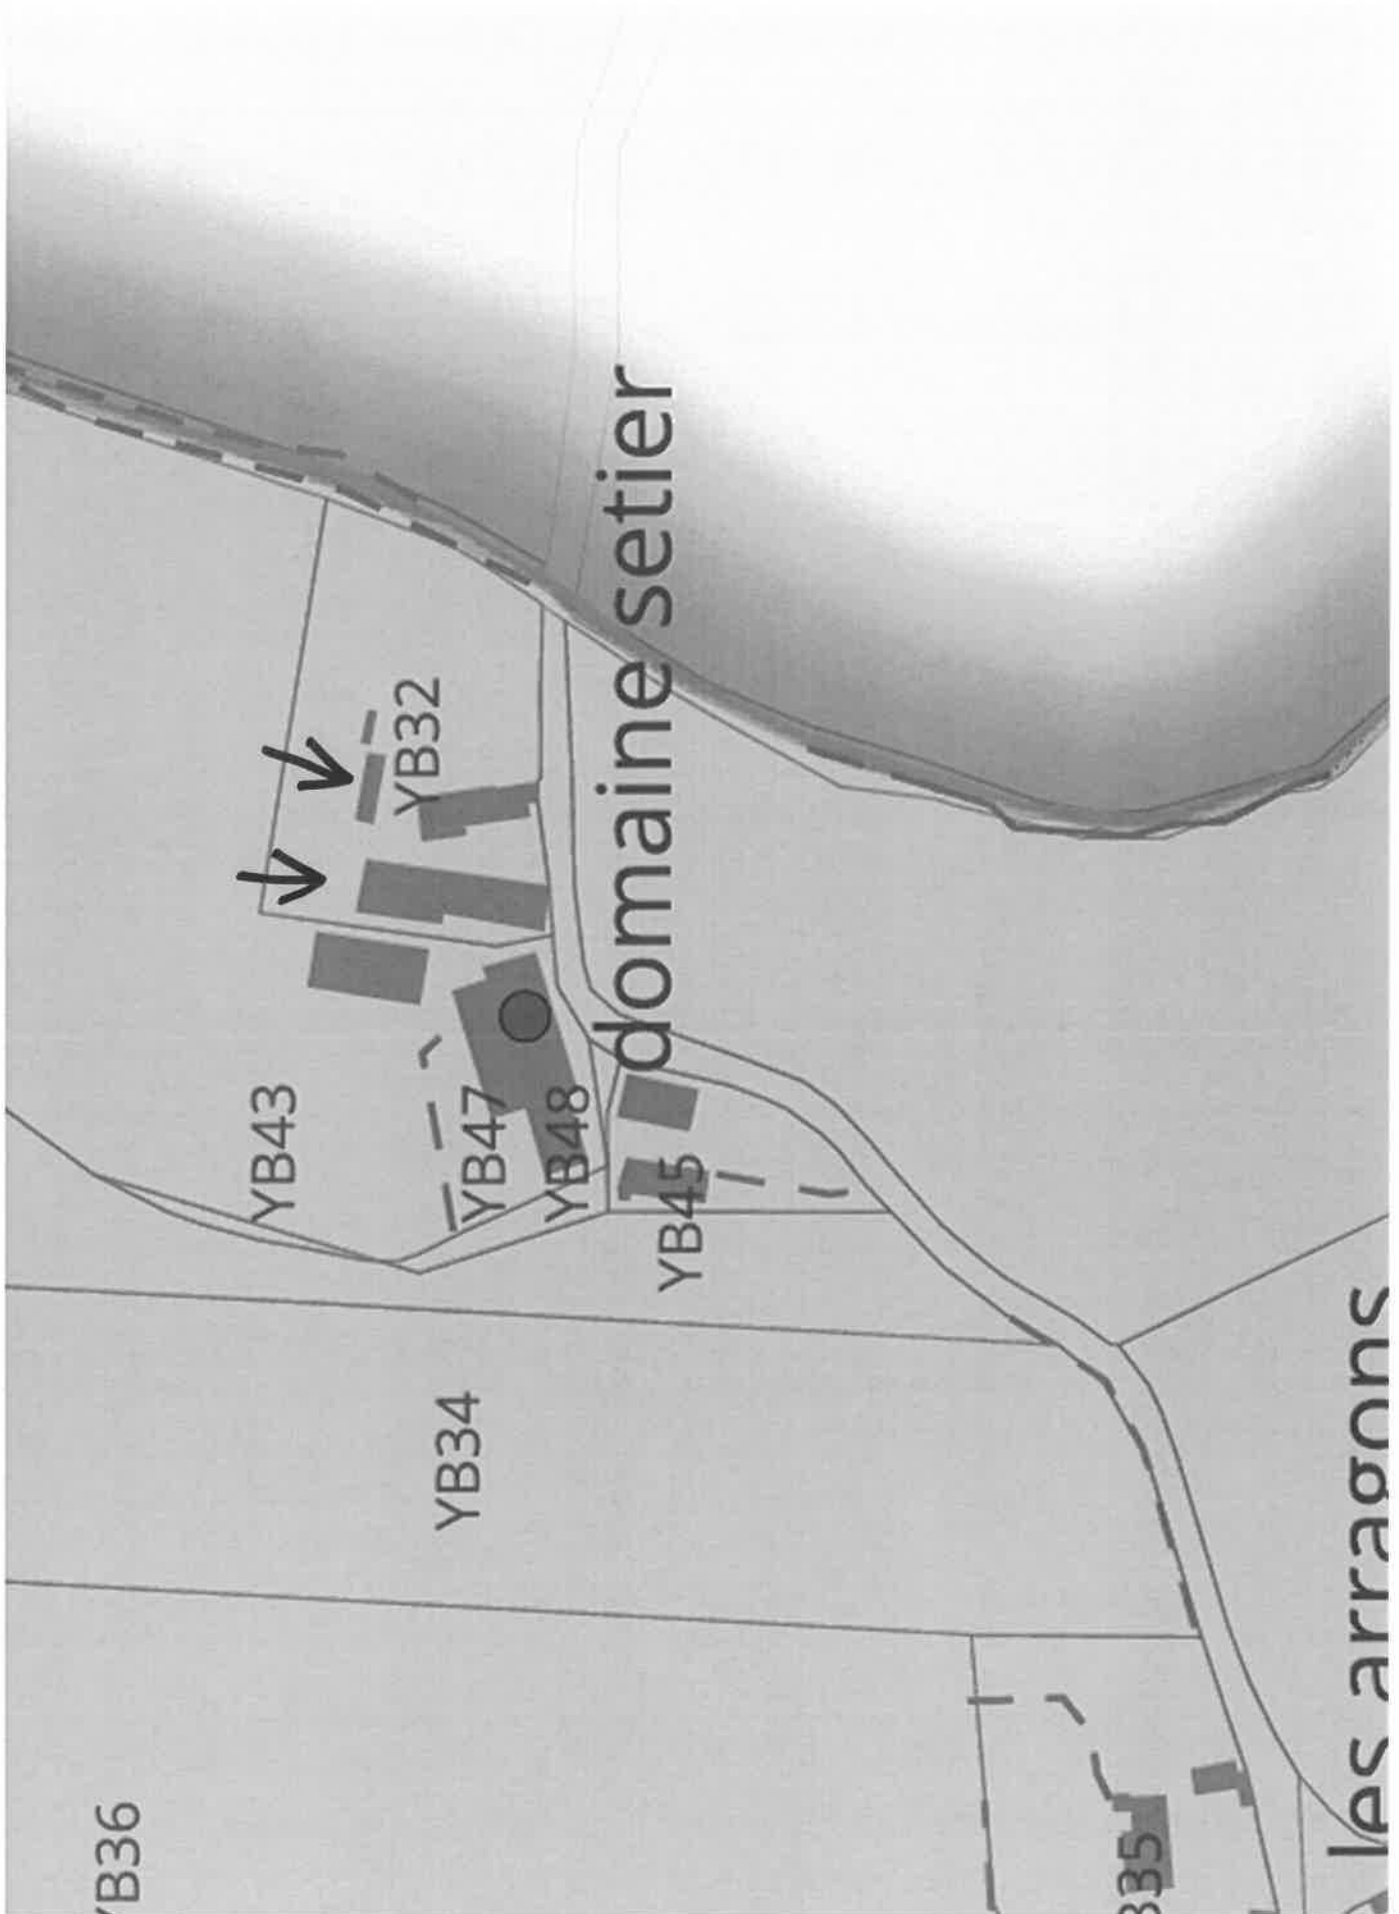

# ELABORATION DU PLU D'ENTR'ALLIER BESBRE ET LOIRE

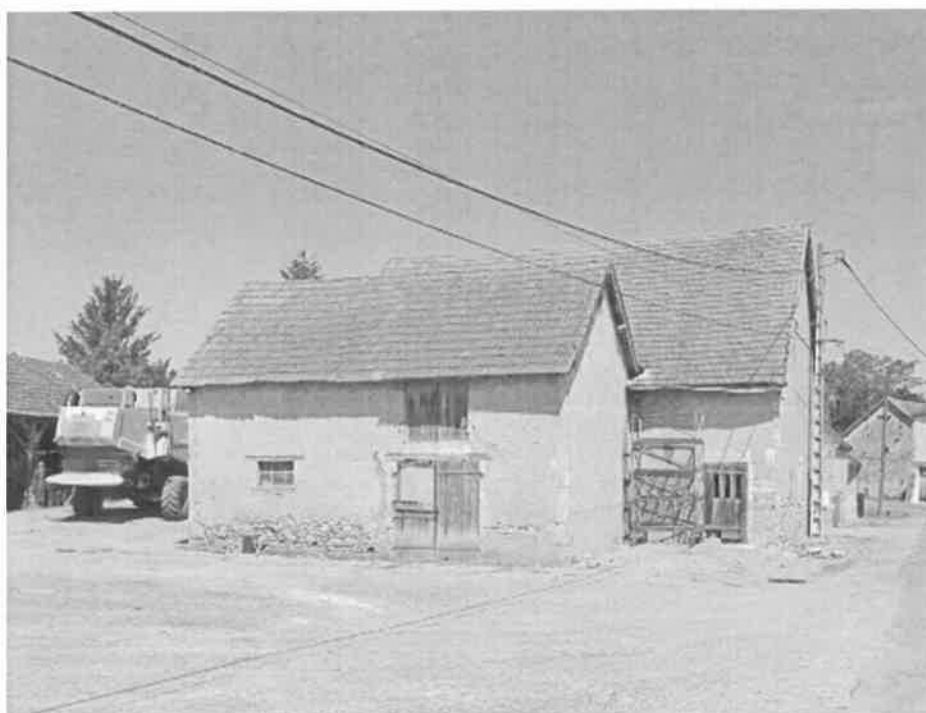

## Les changements de destination

Nom de la Commune : SAINT GÉRARD LE PUY

|                         |   |
|-------------------------|---|
| Adresse du bâti recensé | 5 Route des Places                                                                                      |
| Références cadastrales  | YC 8   |
| Desserte en voirie      | Voirie existante                                                                                        |
| Usage d'origine         | Grange agricole                                                                                         |
| Hauteur au faitage      | .....9..... mètres environ                                                                              |
| Authenticité du bâti    | <input checked="" type="checkbox"/> Oui <input type="checkbox"/> Non                                    |
| Etat du bâti (à cocher) | <input type="checkbox"/> Bon <input checked="" type="checkbox"/> Moyen <input type="checkbox"/> Mauvais |
| Matériaux des façades   | Pierres et briques enduit chaux                                                                         |
| Matériaux des toitures  | Tuiles                                                                                                  |
| Photographies           |                     |



# ELABORATION DU PLU<sup>i</sup> D'ENTR'ALLIER BESBRE ET LOIRE





# ELABORATION DU PLU D'ENTR'ALLIER BESBRE ET LOIRE



## Les changements de destination

Nom de la Commune : SAINT GÉRAND LE PUY

|                         |   |
|-------------------------|---|
| Adresse du bâti recensé | 6 Route de Saint Alyre                                                                                   |
| Références cadastrales  | ZV 8   |
| Desserte en voirie      | Voirie existante                                                                                         |
| Usage d'origine         | Ancienne habitation + bâtiment parallèle à la route de Montvernet mais éloigné de la route (faitage 10m) |
| Hauteur au faitage      | .....6..... mètres environ                                                                               |
| Authenticité du bâti    | <input checked="" type="checkbox"/> Oui <input type="checkbox"/> Non                                     |
| Etat du bâti (à cocher) | <input type="checkbox"/> Bon <input type="checkbox"/> Moyen <input checked="" type="checkbox"/> Mauvais  |
| Matériaux des façades   |   |
| Matériaux des toitures  | Tuiles                                                                                                   |
| Photographies           |                      |




# ELABORATION DU PLU D'ENTR'ALLIER BESBRE ET LOIRE



## Les changements de destination

Nom de la Commune : SAINT GÉRAND LE PUY

|                         |   |
|-------------------------|---|
| Adresse du bâti recensé | 1 Route de Redan                                                                                        |
| Références cadastrales  | ZP 60                                                                                                   |
| Desserte en voirie      | Voirie existante                                                                                        |
| Usage d'origine         | Grange + petit bâtiment à l'arrière (ancienne porcherie : faitage 5m environ)                           |
| Hauteur au faitage      | .....8..... mètres environ                                                                              |
| Authenticité du bâti    | <input checked="" type="checkbox"/> Oui <input type="checkbox"/> Non                                    |
| Etat du bâti (à cocher) | <input type="checkbox"/> Bon <input checked="" type="checkbox"/> Moyen <input type="checkbox"/> Mauvais |
| Matériaux des façades   | Pierres enduites de chaux                                                                               |
| Matériaux des toitures  | Tuiles                                                                                                  |
| Photographies           |                     |

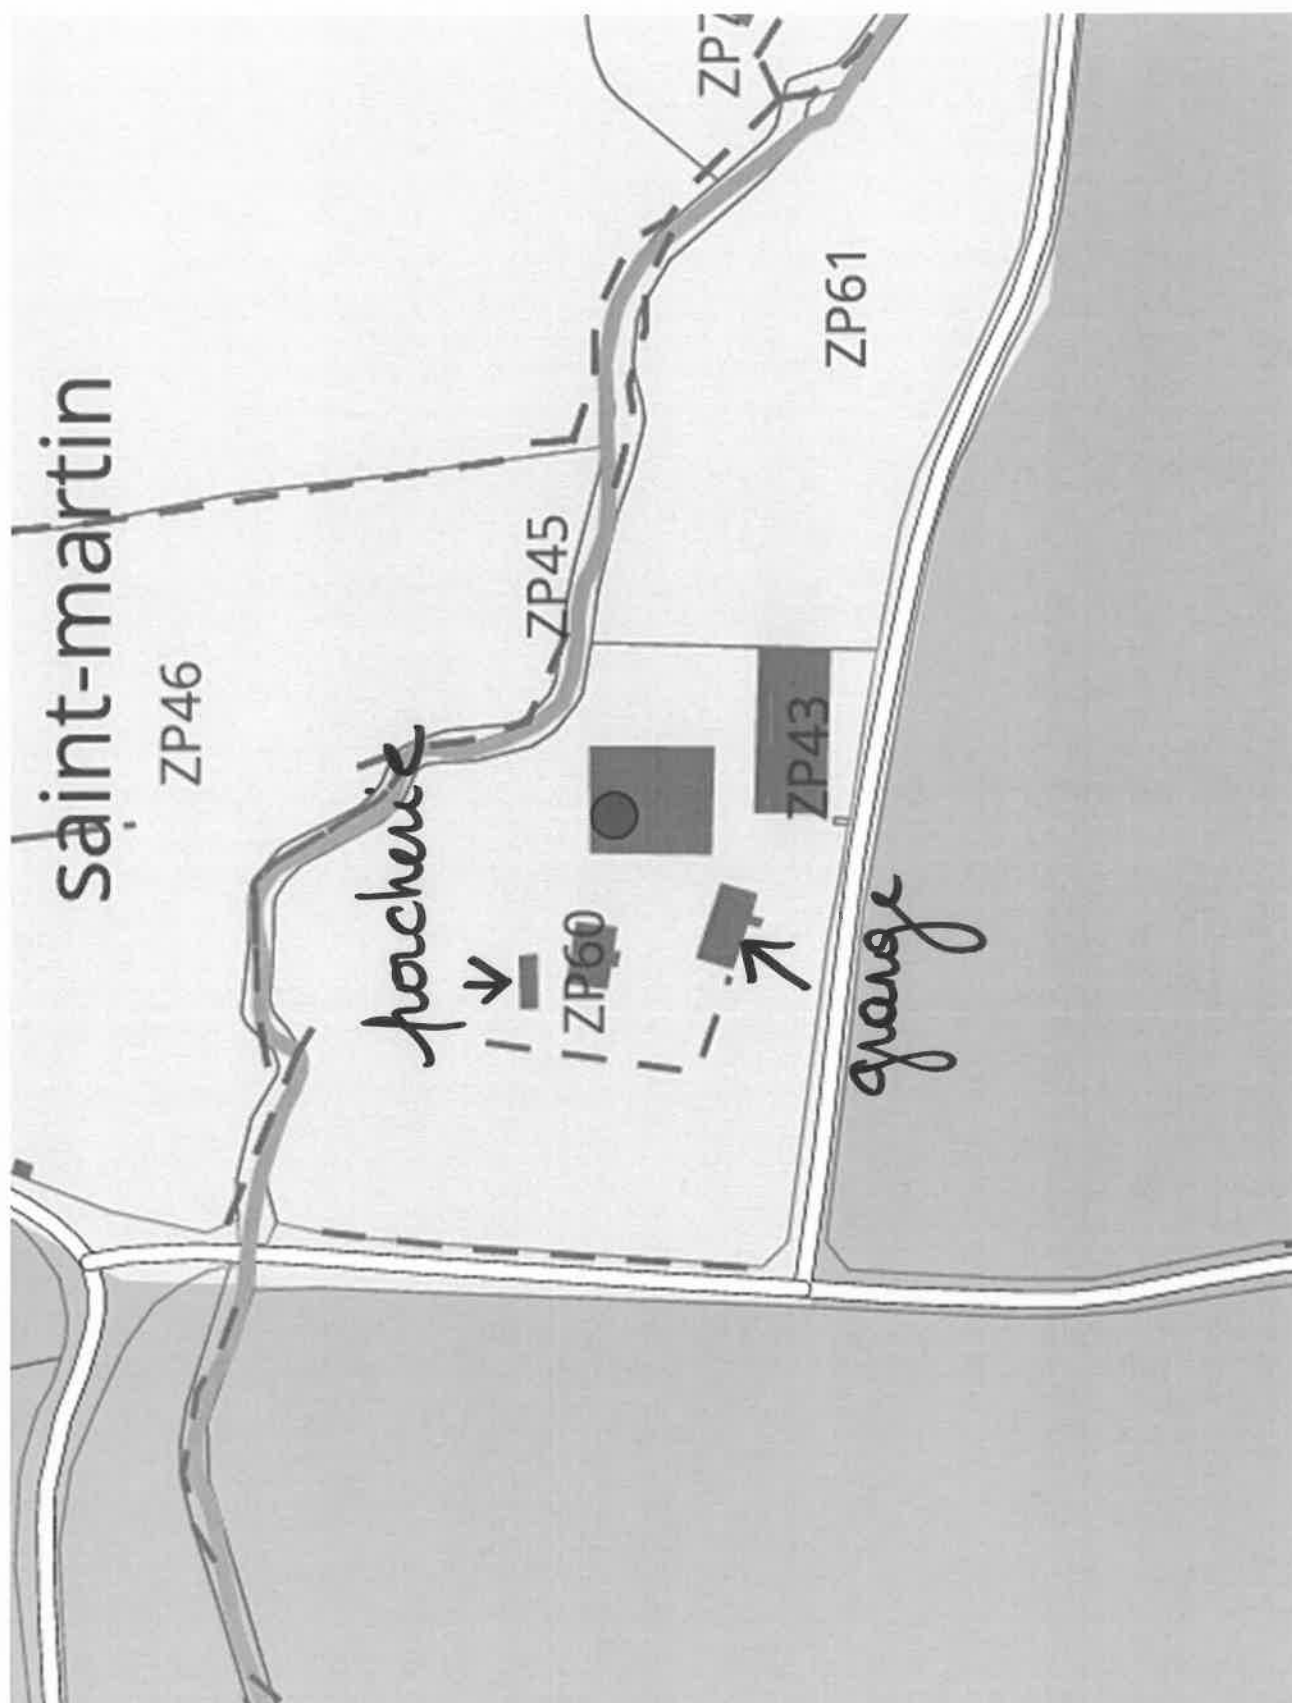

# ELABORATION DU PLU D'ENTR'ALLIER BESBRE ET LOIRE



## Les changements de destination

**Nom de la Commune : SAINT GÉRAND LE PUY**

|                         |   |
|-------------------------|---|
| Adresse du bâti recensé | 2 Route de Saint Alyre (perpendiculaire à la maison, à gauche en arrivant dans la cour)                 |
| Références cadastrales  | ZW 70                                                                                                   |
| Desserte en voirie      | Voirie existante                                                                                        |
| Usage d'origine         | Ancienne habitation + ancienne grange (faitage 7m)                                                      |
| Hauteur au faitage      | .....6..... mètres environ                                                                              |
| Authenticité du bâti    | <input checked="" type="checkbox"/> Oui <input type="checkbox"/> Non                                    |
| Etat du bâti (à cocher) | <input type="checkbox"/> Bon <input checked="" type="checkbox"/> Moyen <input type="checkbox"/> Mauvais |
| Matériaux des façades   | Pierres enduit chaux                                                                                    |
| Matériaux des toitures  | Tuiles                                                                                                  |
| Photographies           |                     |


Envoyé en préfecture le 02/10/2025

Reçu en préfecture le 02/10/2025

Publié le



ID : 003-200071470-20250929-DELIB2025106-DE

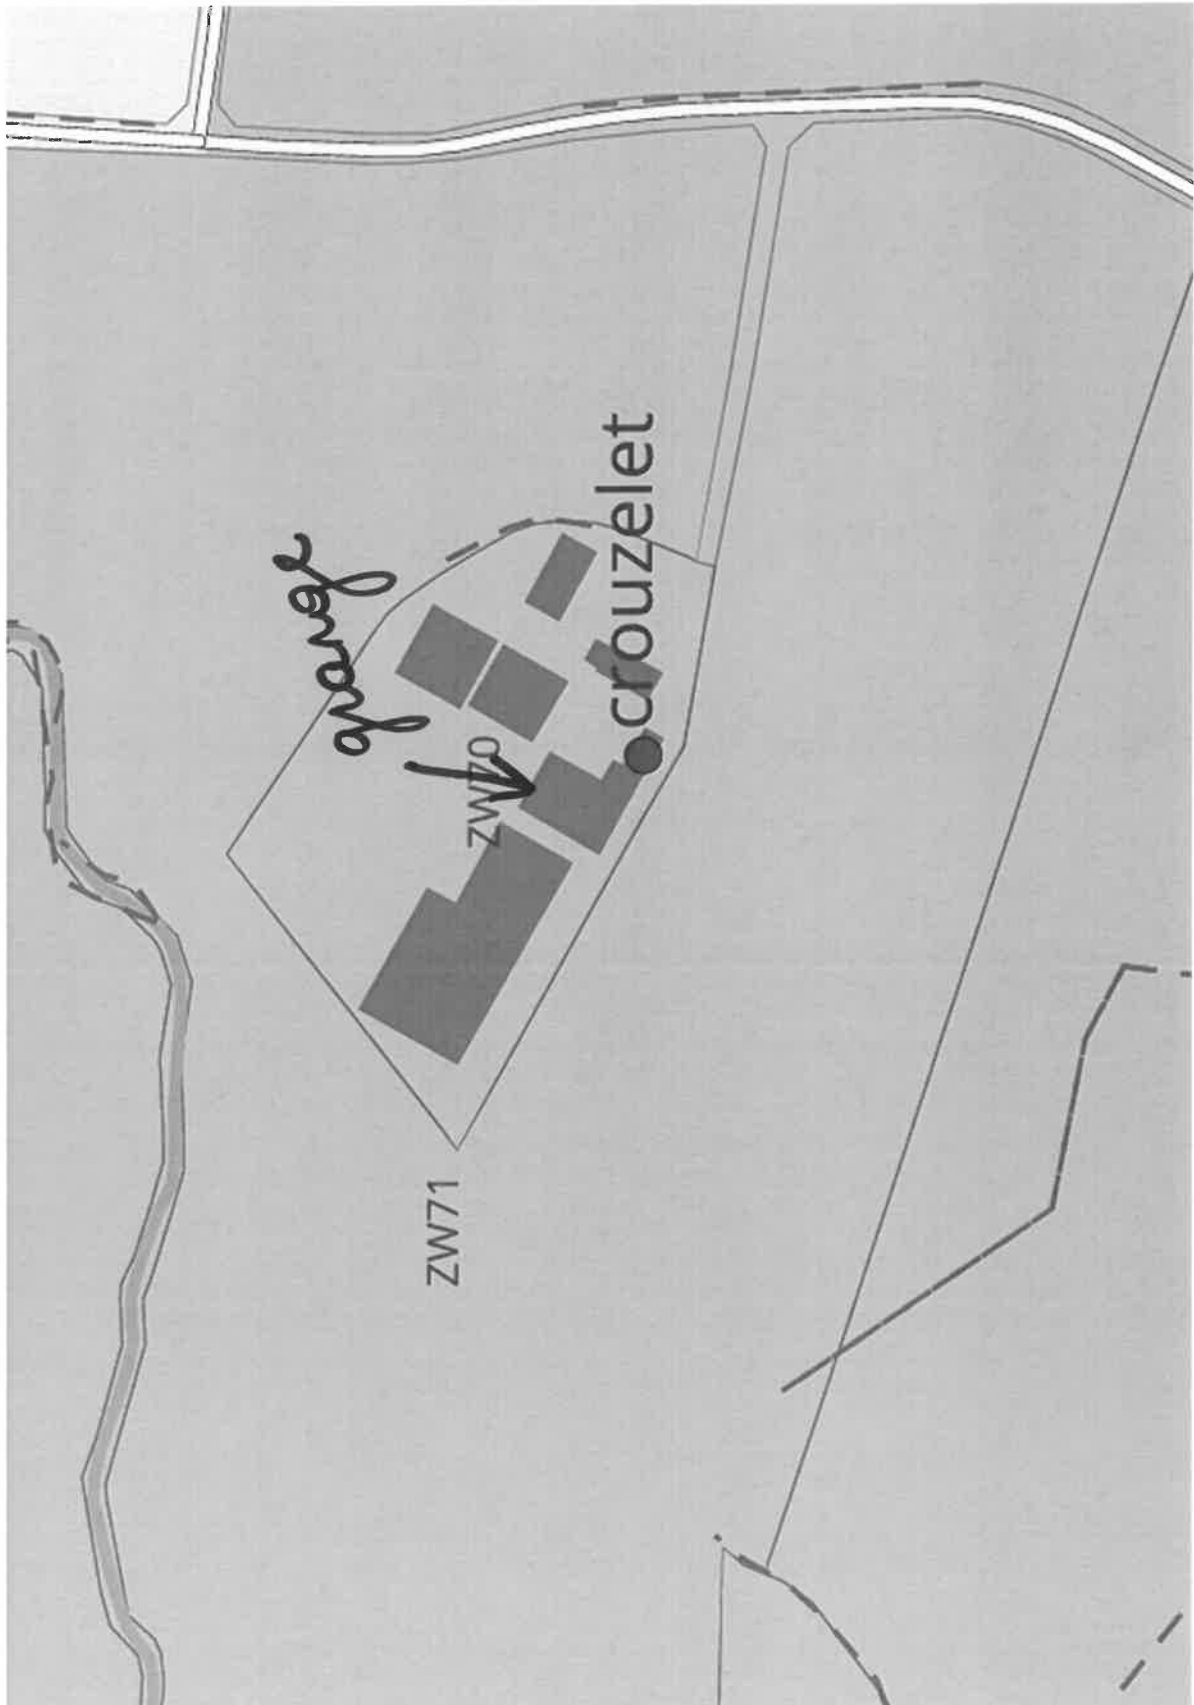

# ELABORATION DU PLU D'ENTR'ALLIER BESBRE ET LOIRE



# Les changements de destination

Envoyé en préfecture le 02/10/2025


Reçu en préfecture le 02/10/2025

Publié le

ID : 003-200071470-20250929-DELIB2025106-DE



Nom de la Commune : SAINT GÉRAND LE PUY
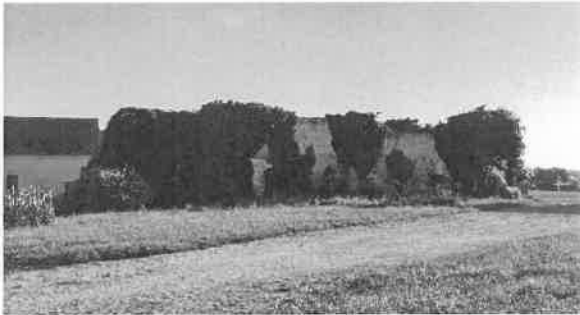
|                         |   |
|-------------------------|---|
| Adresse du bâti recensé | 3 Route des Gras   |
| Références cadastrales  | YE 54   |
| Desserte en voirie      | Voirie existante   |
| Usage d'origine         | Ancienne habitation   |
| Hauteur au faitage      | .....8..... mètres environ   |
| Authenticité du bâti    | <input checked="" type="checkbox"/> Oui <input type="checkbox"/> Non   |
| Etat du bâti (à cocher) | <input type="checkbox"/> Bon <input checked="" type="checkbox"/> Moyen <input type="checkbox"/> Mauvais   |
| Matériaux des façades   | Pierres enduit chaux   |
| Matériaux des toitures  | Tuiles   |
| Photographies           |  <p><i>ancienne grange ruine</i></p>  <p><i>ancienne habitation</i></p> |



*ancienne habitation*



*ancienne habitation*



*ancienne habitation*



*anciennes écuries*



*Anciennes écuries*

Envoyé en préfecture le 02/10/2025


Reçu en préfecture le 02/10/2025

Publié le


ID : 003-200071470-20250929-DELIB2025106-DE




Laboratoire et ancien magasin

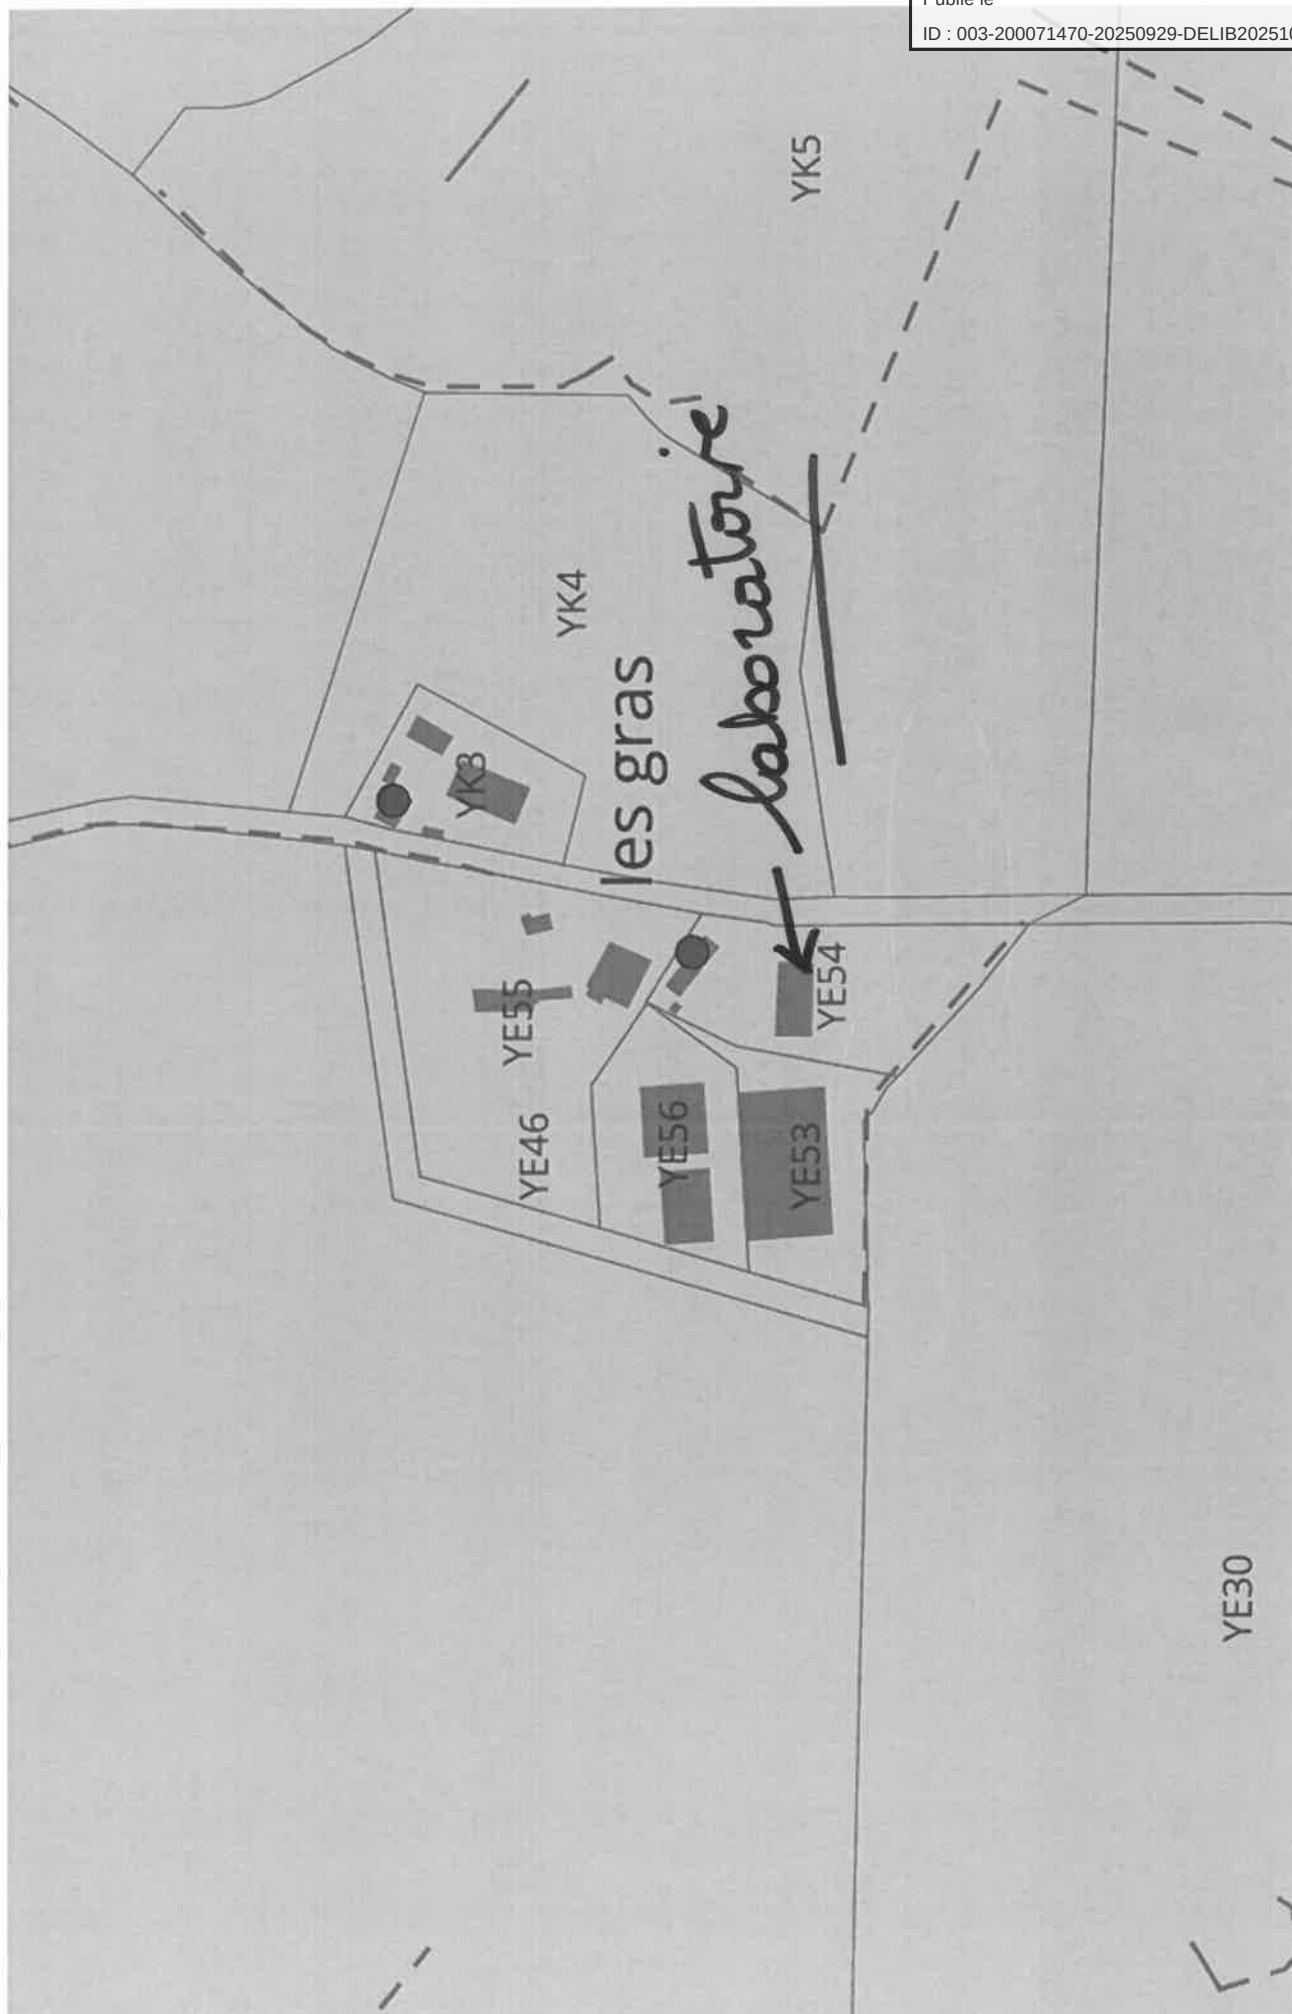

# ELABORATION DU PLU D'ENTR'ALLIER BESBRE ET LOIRE

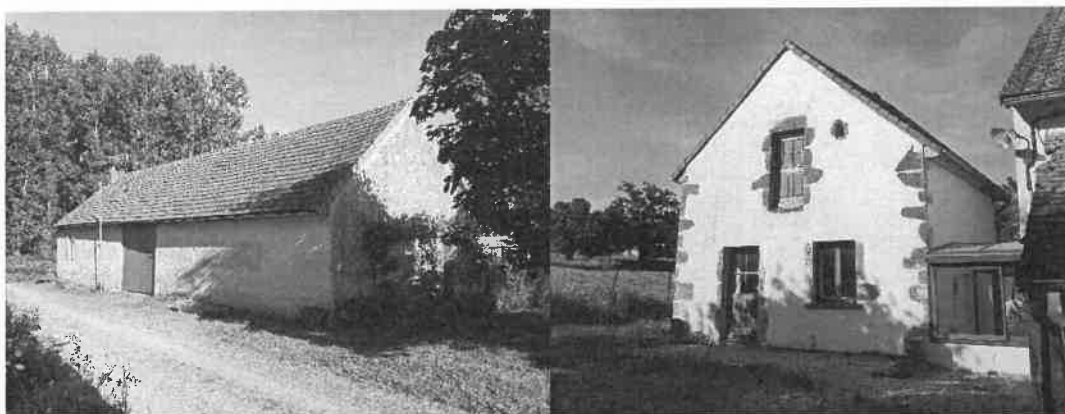

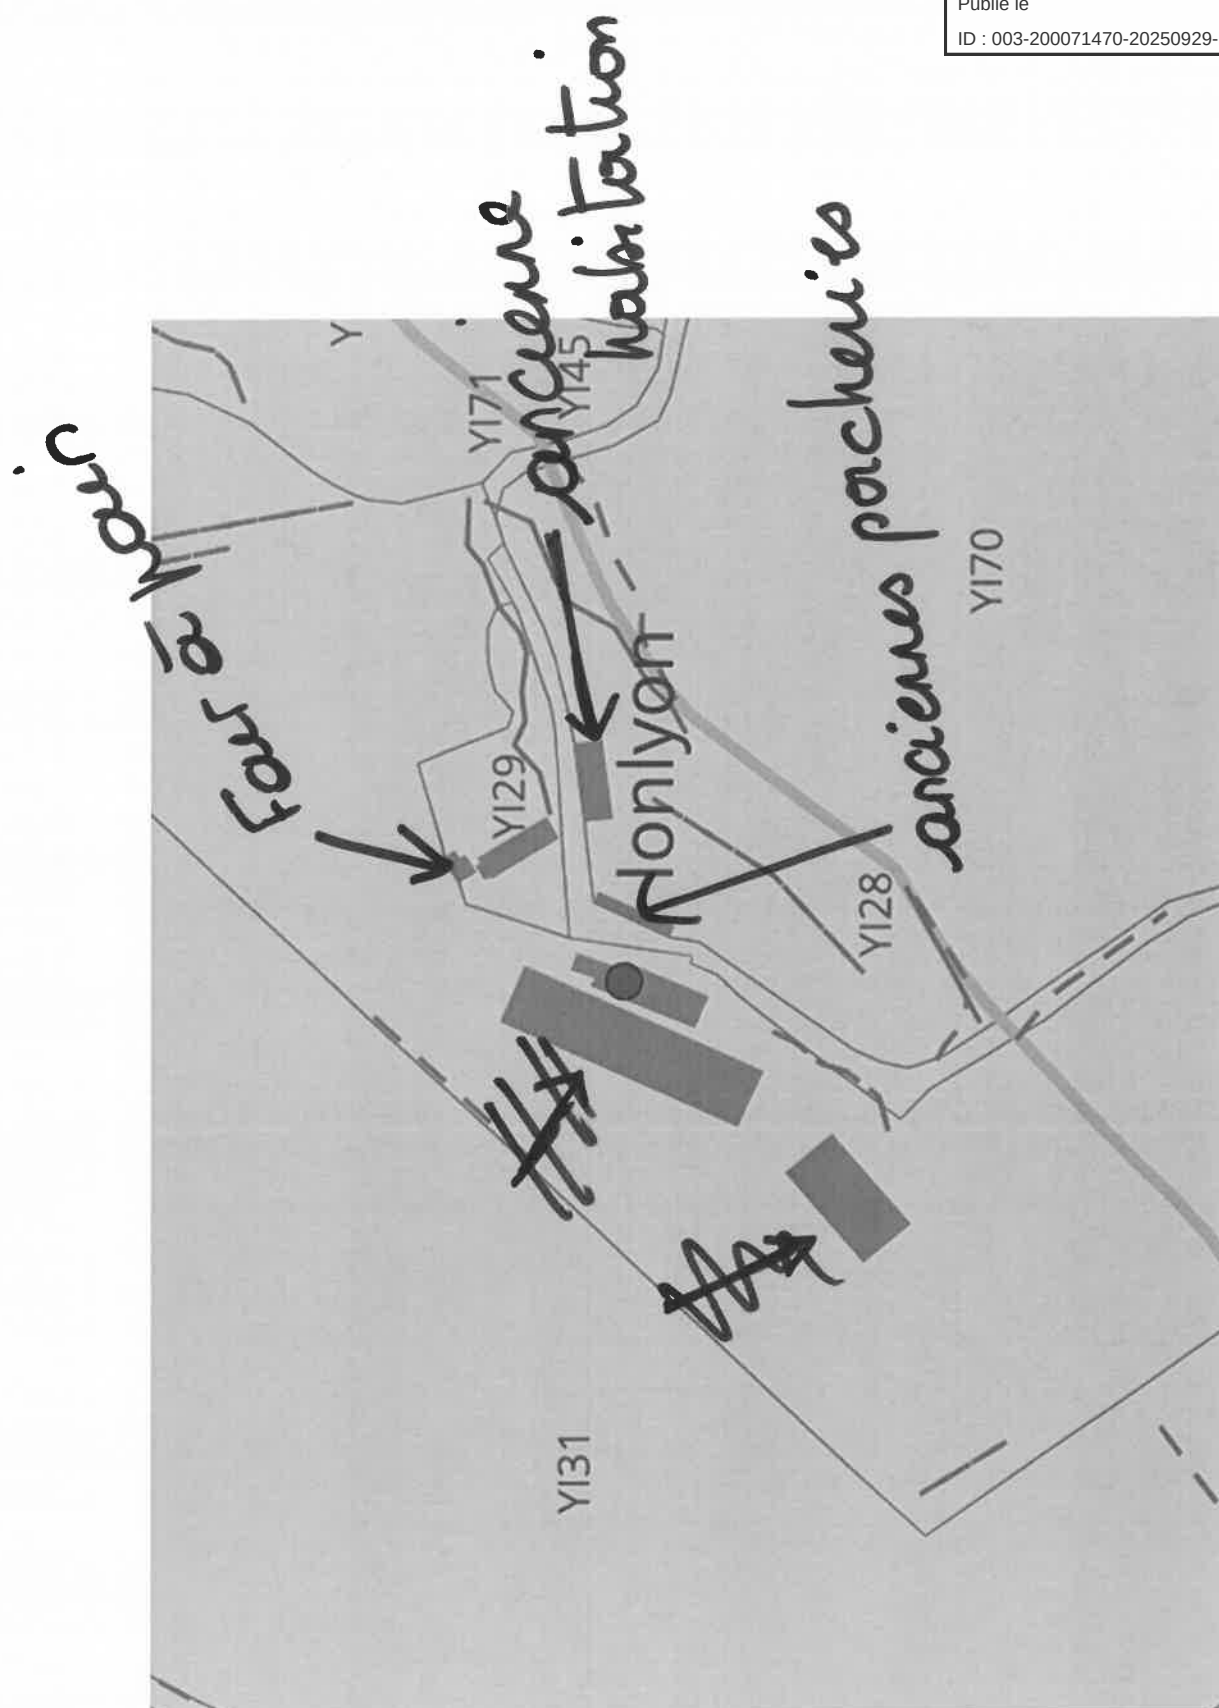

# ELABORATION DU PLU D'ENTR'ALLIER BESBRE ET LOIRE



## Les changements de destination

Nom de la Commune : SAINT GÉRAND LE PUY

|                         |   |
|-------------------------|---|
| Adresse du bâti recensé | 9 Rue Albert Fugier                                                                                     |
| Références cadastrales  | ZW 13                                                                                                   |
| Desserte en voirie      | Voirie existante                                                                                        |
| Usage d'origine         | Ancien bâtiment agricole                                                                                |
| Hauteur au faitage      | .....6..... mètres environ                                                                              |
| Authenticité du bâti    | <input checked="" type="checkbox"/> Oui <input type="checkbox"/> Non                                    |
| Etat du bâti (à cocher) | <input type="checkbox"/> Bon <input checked="" type="checkbox"/> Moyen <input type="checkbox"/> Mauvais |
| Matériaux des façades   |   |
| Matériaux des toitures  | Tuiles                                                                                                  |
| Photographies           |                     |

Envoyé en préfecture le 02/10/2025

Reçu en préfecture le 02/10/2025

Publié le



ID : 003-200071470-20250929-DELIB2025106-DE

