



**Projet des éoliennes de l'Hôtel de France  
(ou parc éolien de l'Hôtel de France)**

**BLAIN (44130)**

**Porté par la SAS EOLIENNES DE L'HOTEL DE FRANCE**

**8.2 Eléments graphiques, plans ou cartes (P.J. n°1, 2, 48)**

art. R181-13 2°, art. D181-13 I) 7° et art. D181-15-2 I) 9° du code de l'environnement





# DEMANDE D'AUTORISATION ENVIRONNEMENTALE

Pour l'installation de production d'électricité utilisant l'énergie mécanique du vent (éolienne).



référence dossier : B-231127-132725-936-004  
du 27/11/2023

## DOSSIER TECHNIQUE REGLEMENTAIRE

Plans, cartes utiles à la compréhension des pièces du dossier

### □ PROJET

Projet Eolien de l'Hotel de France  
3 Eoliennes + 1 Poste de livraison  
44130 BLAIN

### □ MAITRE D'OUVRAGE

EOLIENNES DE L'HOTEL DE FRANCE  
Bâtiment F - Rue Rolland Garros  
Parc du Bois Cesbron  
44700 ORVAULT

Le 25 Septembre 2025

"DAGORNE GUILLEMIN ARCHITECTES est devenu IUXTA Architecte le 02 Septembre 2024"


- Les plans ci-joints ne sont pas des plans d'exécutions. Ils sont uniquement destinés à l'obtention du P.C. Le propriétaire de l'ouvrage doit impérativement souscrire à une assurance « Dommage-Ouvrage » avant l'ouverture du chantier [article L.235-3 et L.235-4 du code des Assurances].
- Les études techniques de la réalisation de l'ouvrage sont de la responsabilité de l'entrepreneur ET devront être validés par un bureau de contrôle technique à la charge du Maître d'Ouvrage.
- Le maître d'ouvrage doit désigner un coordonnateur S.P.S (Sécurité-Santé) dès la conception pour tout chantier [article L.235-3 et L.235-4 du code du Travail].



ZA du Gohélève SUD  
Routes de Vannes  
56920 NOYAL-PONTIVY  
02 97 38 63 36

agence@iuxta.bzh  
[www.iuxta-architecte.com](http://www.iuxta-architecte.com)

1 Rue saint Joseph  
22600 LOUDEAC  
02 96 28 08 99  
(Siège)

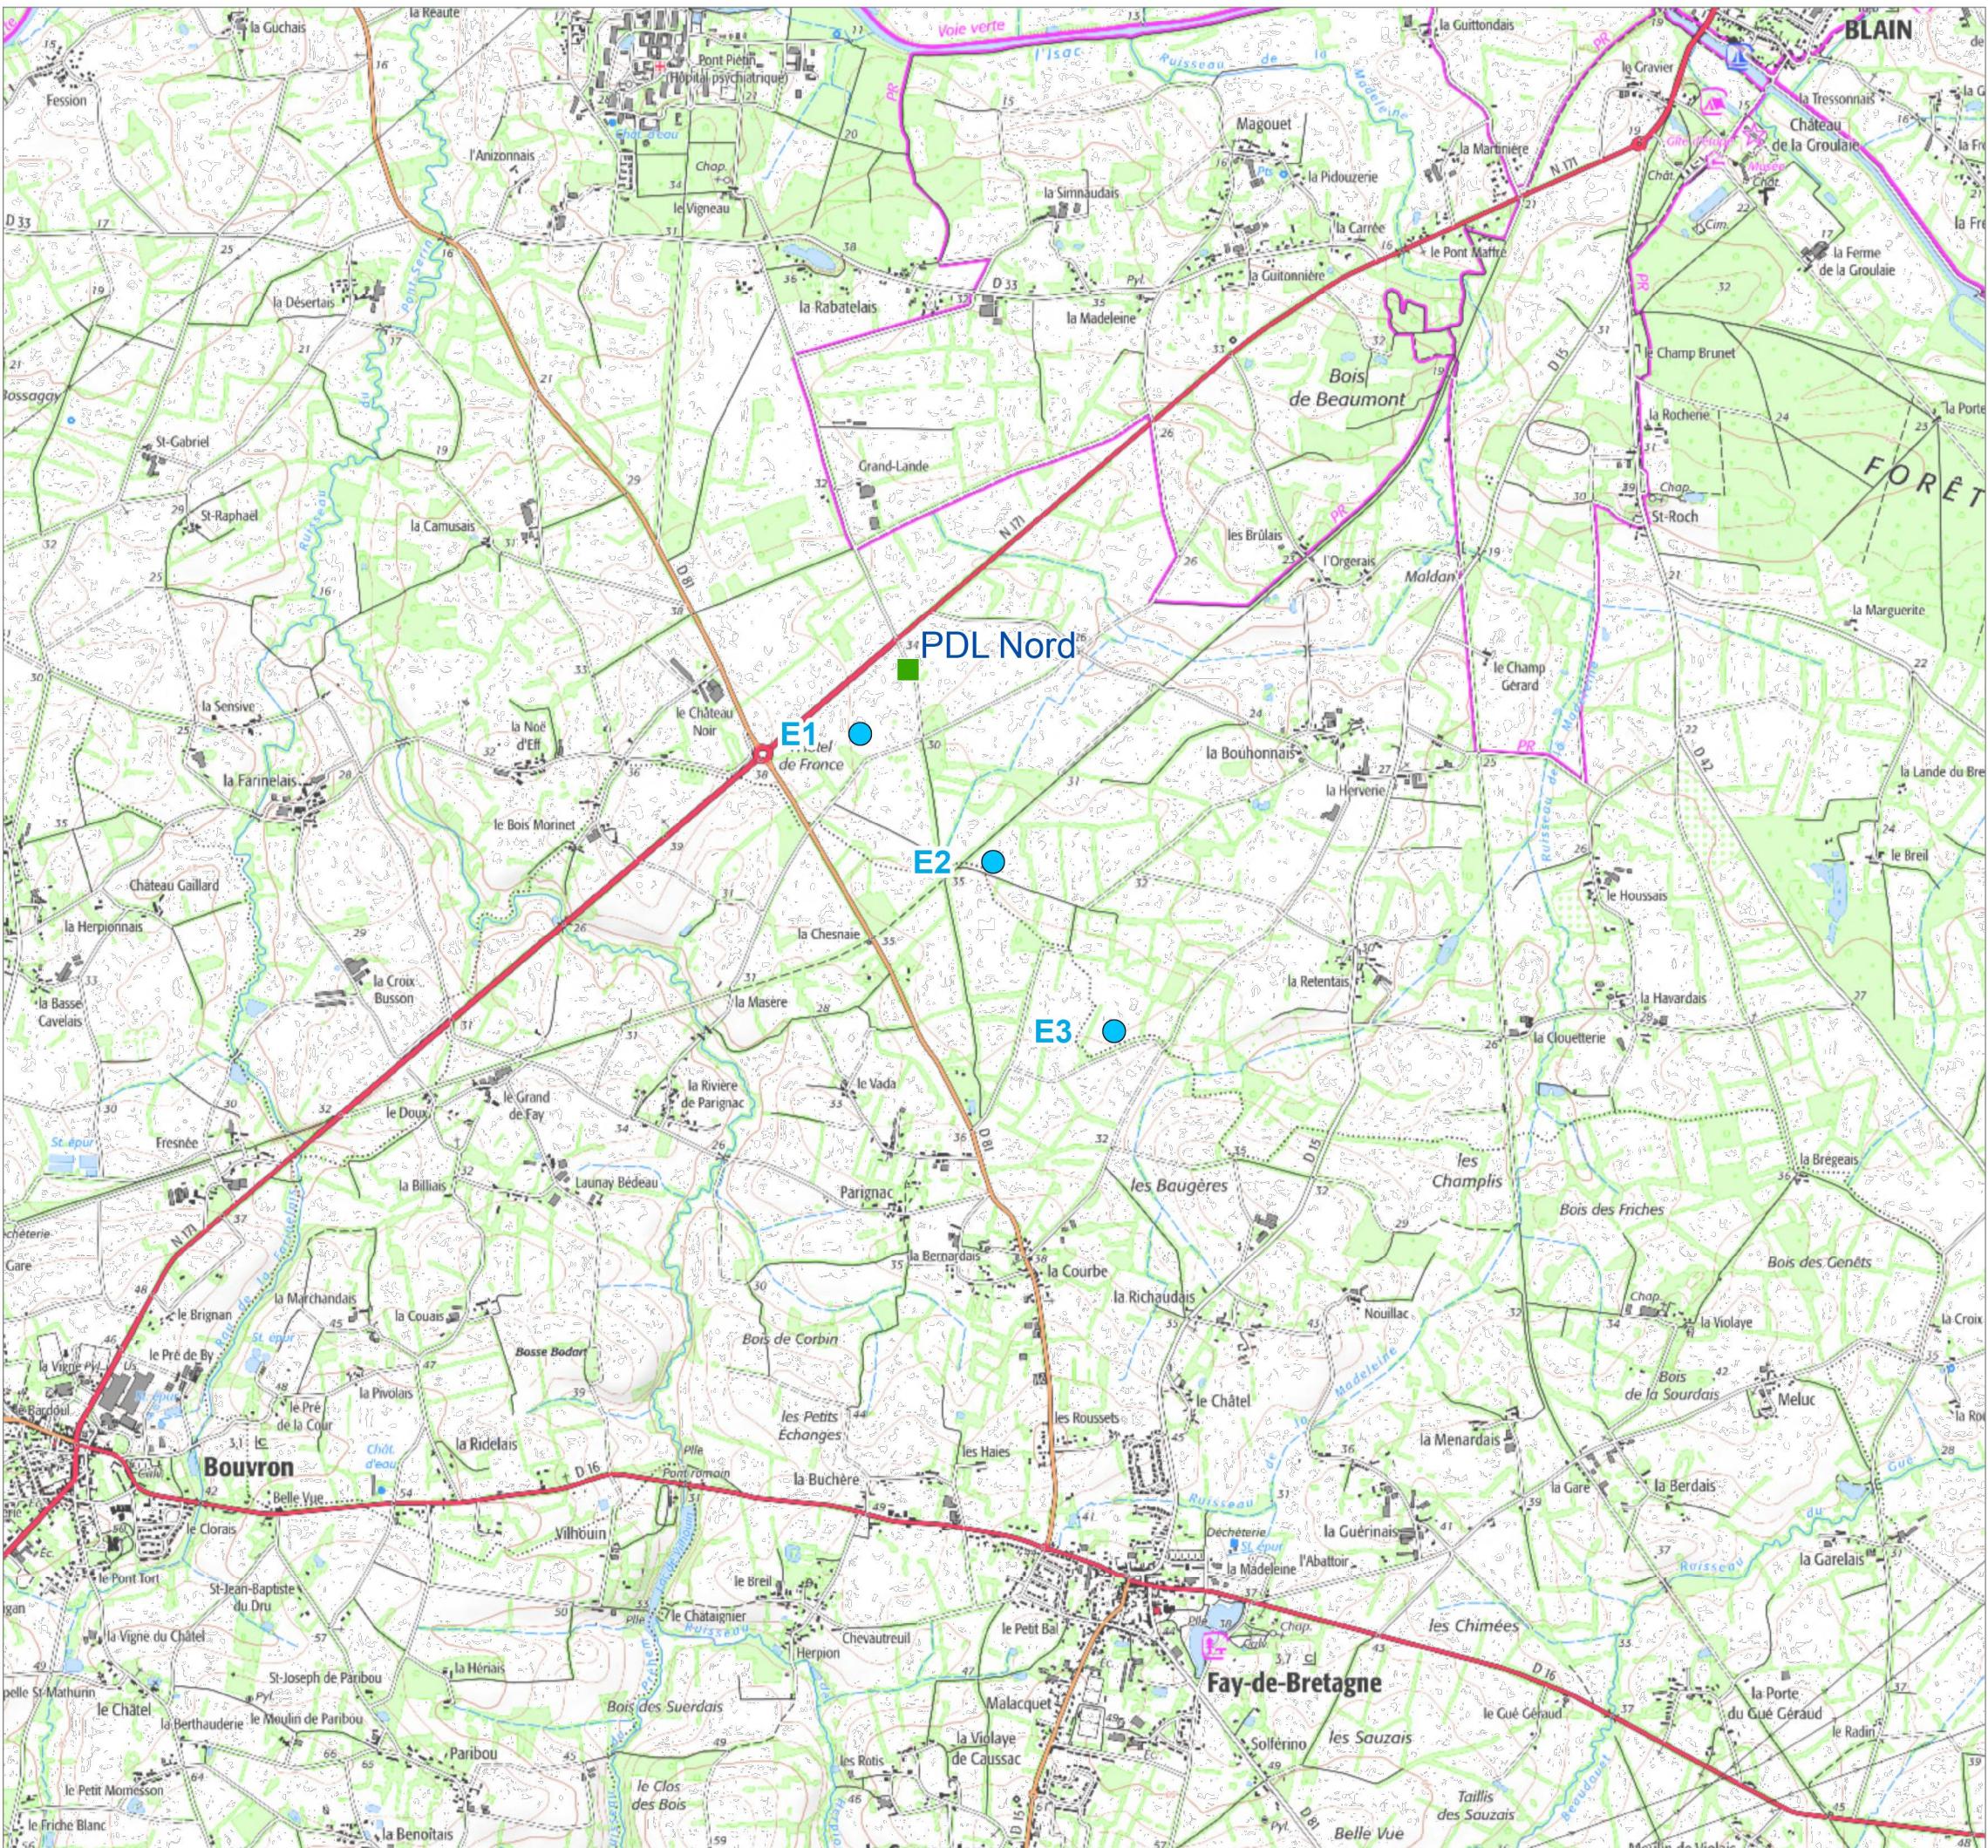

Projet éolien de l'Hôtel de France  
(Loire-Atlantique, 44)

**Plan de situation 1/25 000ème**



- Eoliennes
- Poste de livraison



0 250 500 1 000 Mètres

Echelle : 1/25 000

Système de coordonnées : RGF 1993 Lambert 93

Fond de carte : IGN  
Cartographie : ENGIE Green  
Date : 01/08/2025





COMMUNE DE BLAIN


EOLIENNE N°2

EOLIENNE N°3

COMMUNE DE FAY-DE-BRETAGNE

PDL

EOLIENNE N°1

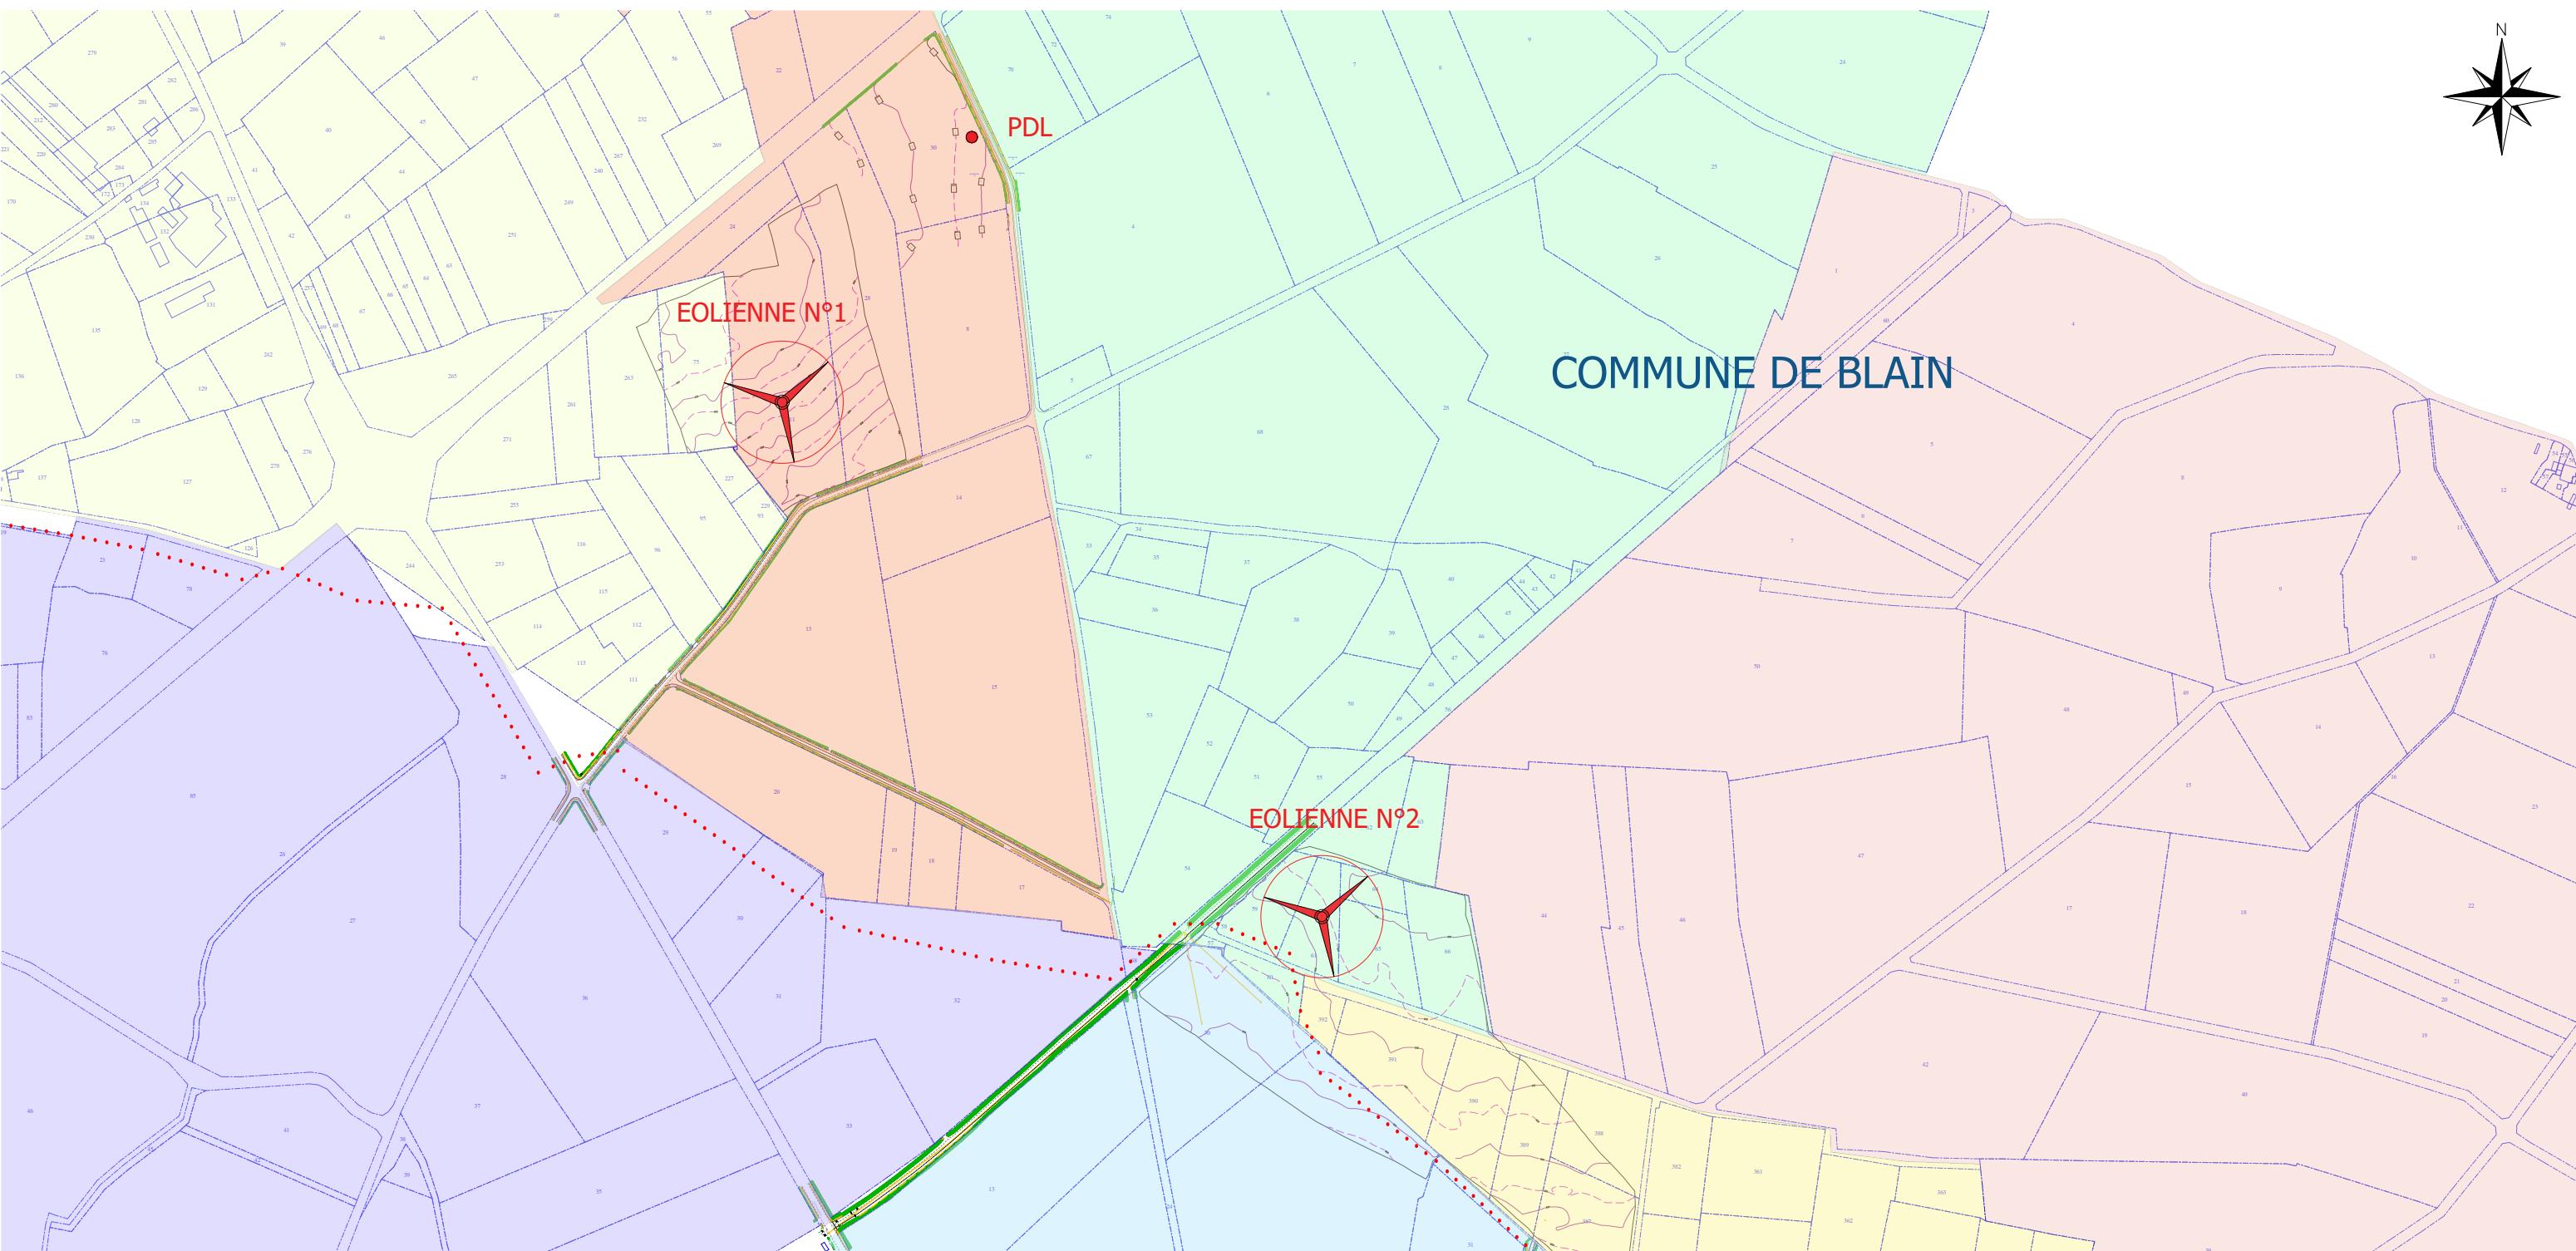

LEGENDE

- ..... LIMITE ENTRE COMMUNES
- Y Y NOUVELLES IMPLANTATIONS EOLIENNES
- POSTE DE LIVRAISON
- CADASTRE SECTION BK
- CADASTRE SECTION K
- CADASTRE SECTION XA
- CADASTRE SECTION XB
- CADASTRE SECTION XO
- CADASTRE SECTION ZH
- CADASTRE SECTION ZI



EXTRAIT CADASTRAL


A.E.
DATE : 25.09.2025
Rattachement altitude NGF 1969 Système de coordonnées LAMBERT 93 CC47
Ech : 1/6 000 ème
Page 2

PROJET MAITRE D'OUVRAGE  
Projet Eolien de l'Hotel de France  
3 Eoliennes + 1 Poste de livraison  
44130 BLAIN

EOLIENNES DE L'HOTEL DE FRANCE  
Bâtiment F - Rue Rolland Garros  
Parc du Bois Cesbron  
44700 ORVAL

Les plans ci-joints ne sont pas des plans d'exécutions. Ils sont uniquement destinés à l'obtention du P.C. Le propriétaire de l'ouvrage doit impérativement souscrire à une assurance « Dommage-Ouvrage » avant l'ouverture du chantier [article L.235-3 et L.235-4 du code des Assurances].

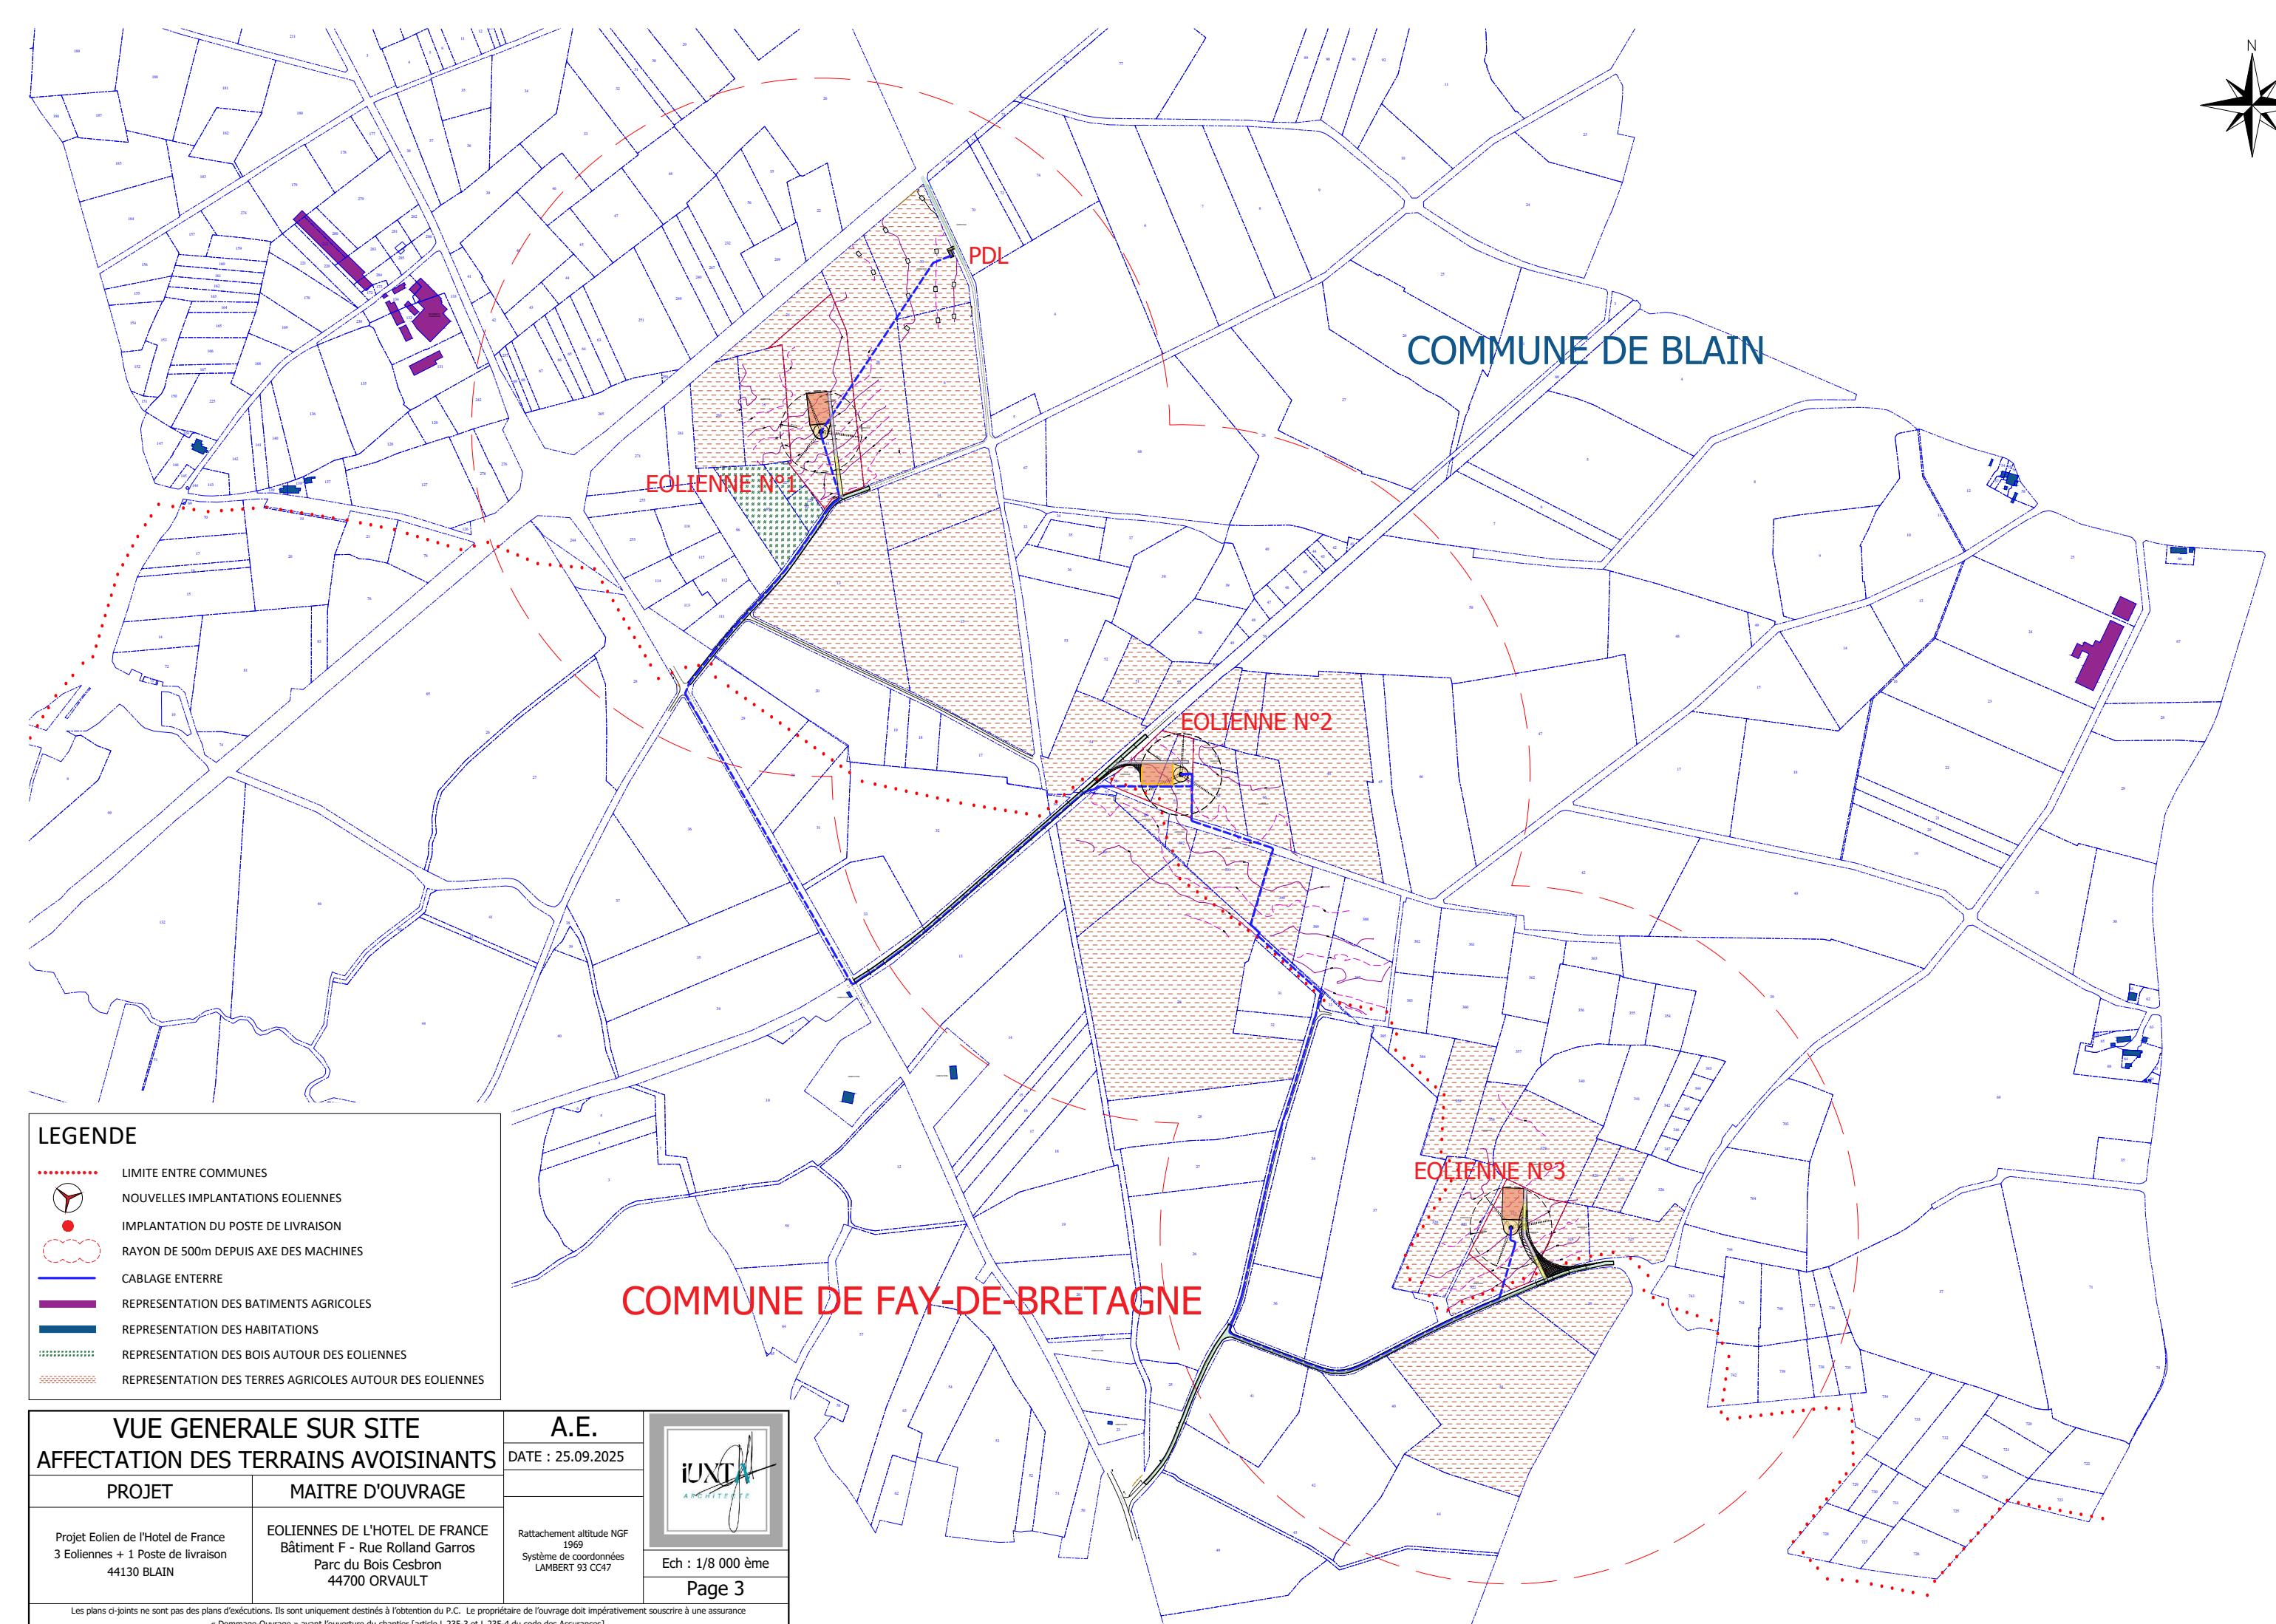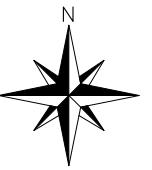

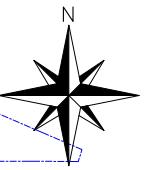

## COMMUNE DE BLAIN

EOLIENNE N°2

EOLIENNE N°3

## COMMUNE DE FAY-DE-BRETAGNE


### LEGENDE

- LIMITE CADASTRALE ENTRE PARCELLES
- LIMITE CADASTRALE ENTRE PARCELLES
- LIMITE PARCELLAIRE CONCERNÉE PAR L'IMPLANTATION D'UNE EOLIENNE
- CABLAGE EN TERRE
- REPRESENTATION ET LIMITES DES TALUS
- REPRESENTATION VOIRIE/CHEMINS EXISTANTS
- REPRESENTATION VEGETATION/HAIRES EXISTANTES
- PLATE FORME DE MONTAGE
- PLATE FORME DE FONDATION
- CHEMINS A RENFORCER SUR CEUX EXISTANTS
- CHEMINS A CREER
- AIRE DE MANOEUVRE SANS OBSTACLE
- EMprise DES ZONES HUMIDES
- COURBES DE NIVEAUX DU TERRAIN NATUREL

### VUE GENERALE SUR SITE

A.E.

DATE : 25.09.2025

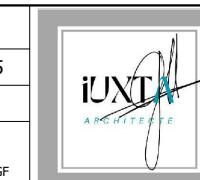

Ech : 1/5 000 ème


Page 4


PROJET  
Projet Eolien de l'Hotel de France  
3 Eoliennes + 1 Poste de livraison  
44130 BLAIN

MAITRE D'OUVRAGE  
EOLIENNES DE L'HOTEL DE FRANCE  
Bâtiment F - Rue Rolland Garros  
Parc du Bois Cesbron  
44700 ORVAL

Rattachement altitude NGF  
1969  
Système de coordonnées  
LAMBERT 93 CC47

Les plans ci-joints ne sont pas des plans d'exécutions. Ils sont uniquement destinés à l'obtention du P.C. Le propriétaire de l'ouvrage doit impérativement souscrire à une assurance « Dommage-Ouvrage » avant l'ouverture du chantier [article L.235-3 et L.235-4 du code des Assurances].

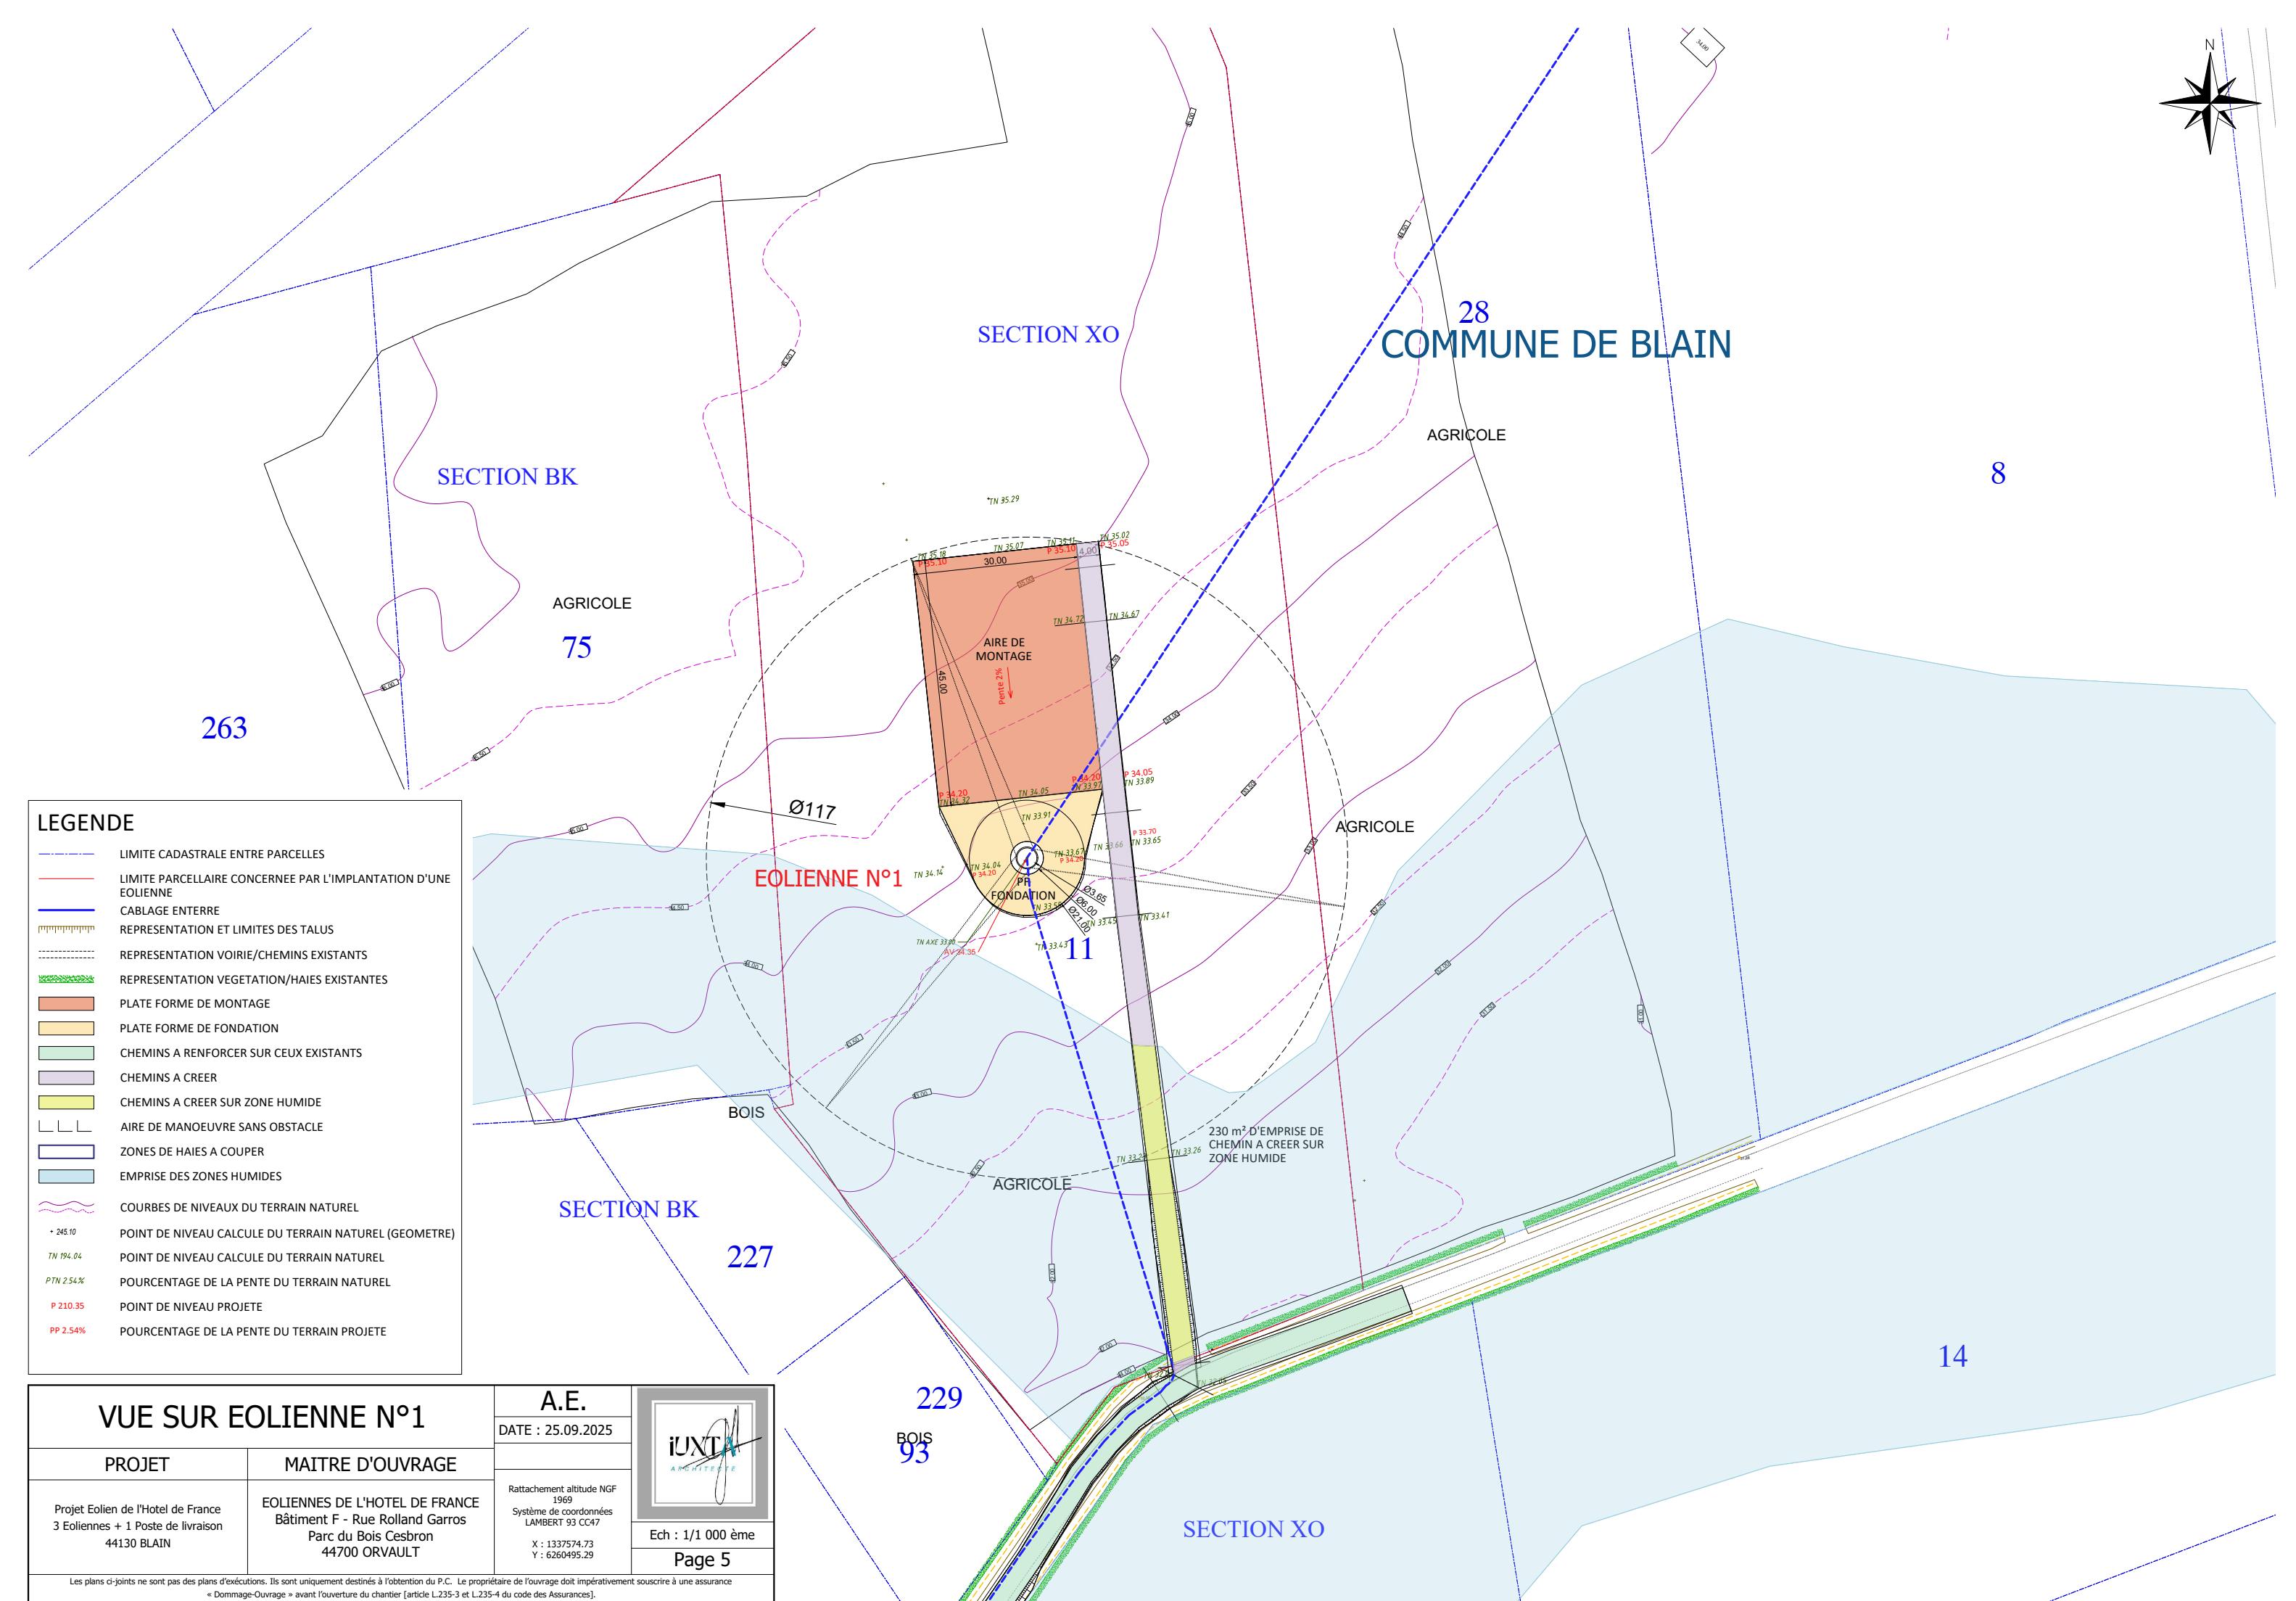

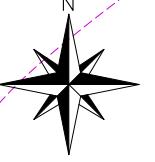

AGRICOLE  
75

COMMUNE DE BLAIN

AGRICOLE

Ø117

AIRE DE MONTAGE

Pente 2%

P 34.20  
TN 34.32

TN 34.05

TN 33.97

P 34.20  
TN 33.89

TN 33.66

TN 33.65

P 33.70

TN 33.65

11

PP

FONDATION

TN 33.55

TN 33.45

TN 33.41

TN 33.43

AV 34.35

TN AXE 33.80

+ TN 33.80

33.50

33.00

32.50

32.00

31.50

31.00

30.50

30.00

30.00

30.00

30.00

EOLIENNE N°1

BOIS


AGRICOLE

230 m<sup>2</sup> D'EMPRISE DE  
CHEMIN A CREER SUR  
ZONE HUMIDE

LEGENDE	
LIMITE CADASTRALE ENTRE PARCELLES	
LIMITE PARCELLAIRE CONCERNEE PAR L'IMPLANTATION D'UNE EOLIENNE	
CABLAGE ENTERRE SELON HYPOTHESE 1 (PDL 2)	
REPRESENTATION ET LIMITES DES TALUS	
REPRESENTATION VOIRIE/CHEMINS EXISTANTS	
REPRESENTATION VEGETATION/HAIES EXISTANTES	
PLATE FORME DE MONTAGE	
PLATE FORME DE FONDATION	
CHEMINS A RENFORCER SUR CEUX EXISTANTS	
CHEMINS A CREER	
CHEMINS A CREER SUR ZONE HUMIDE	
AIRE DE MANOEUVRE SANS OBSTACLE	
ZONES DE HAIES A COUPER	
EMPRISE DES ZONES HUMIDES	
COURBES DE NIVEAUX DU TERRAIN NATUREL	
+ 245.10	
TN 194.04	
PTN 2.54%	
P 210.35	
POINT DE NIVEAU PROJETE	
PP 2.54%	
POURCENTAGE DE LA PENTE DU TERRAIN NATUREL	
POINT DE NIVEAU CALCULE DU TERRAIN NATUREL (GEOOMETRE)	
POURCENTAGE DE LA PENTE DU TERRAIN PROJETE	

### ZOOM SUR EOLIENNE N°1

PROJET	MAITRE D'OUVRAGE
Projet Eolien de l'Hotel de France 3 Eoliennes + 1 Poste de livraison 44130 BLAIN	EOLIENNES DE L'HOTEL DE FRANCE Bâtiment F - Rue Rolland Garros Parc du Bois Cesbron 44700 ORVAULT

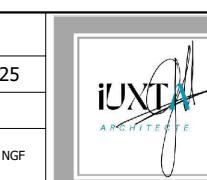



A.E.

DATE : 25.09.2025

Ech : 1/500 ème

Page 6

7

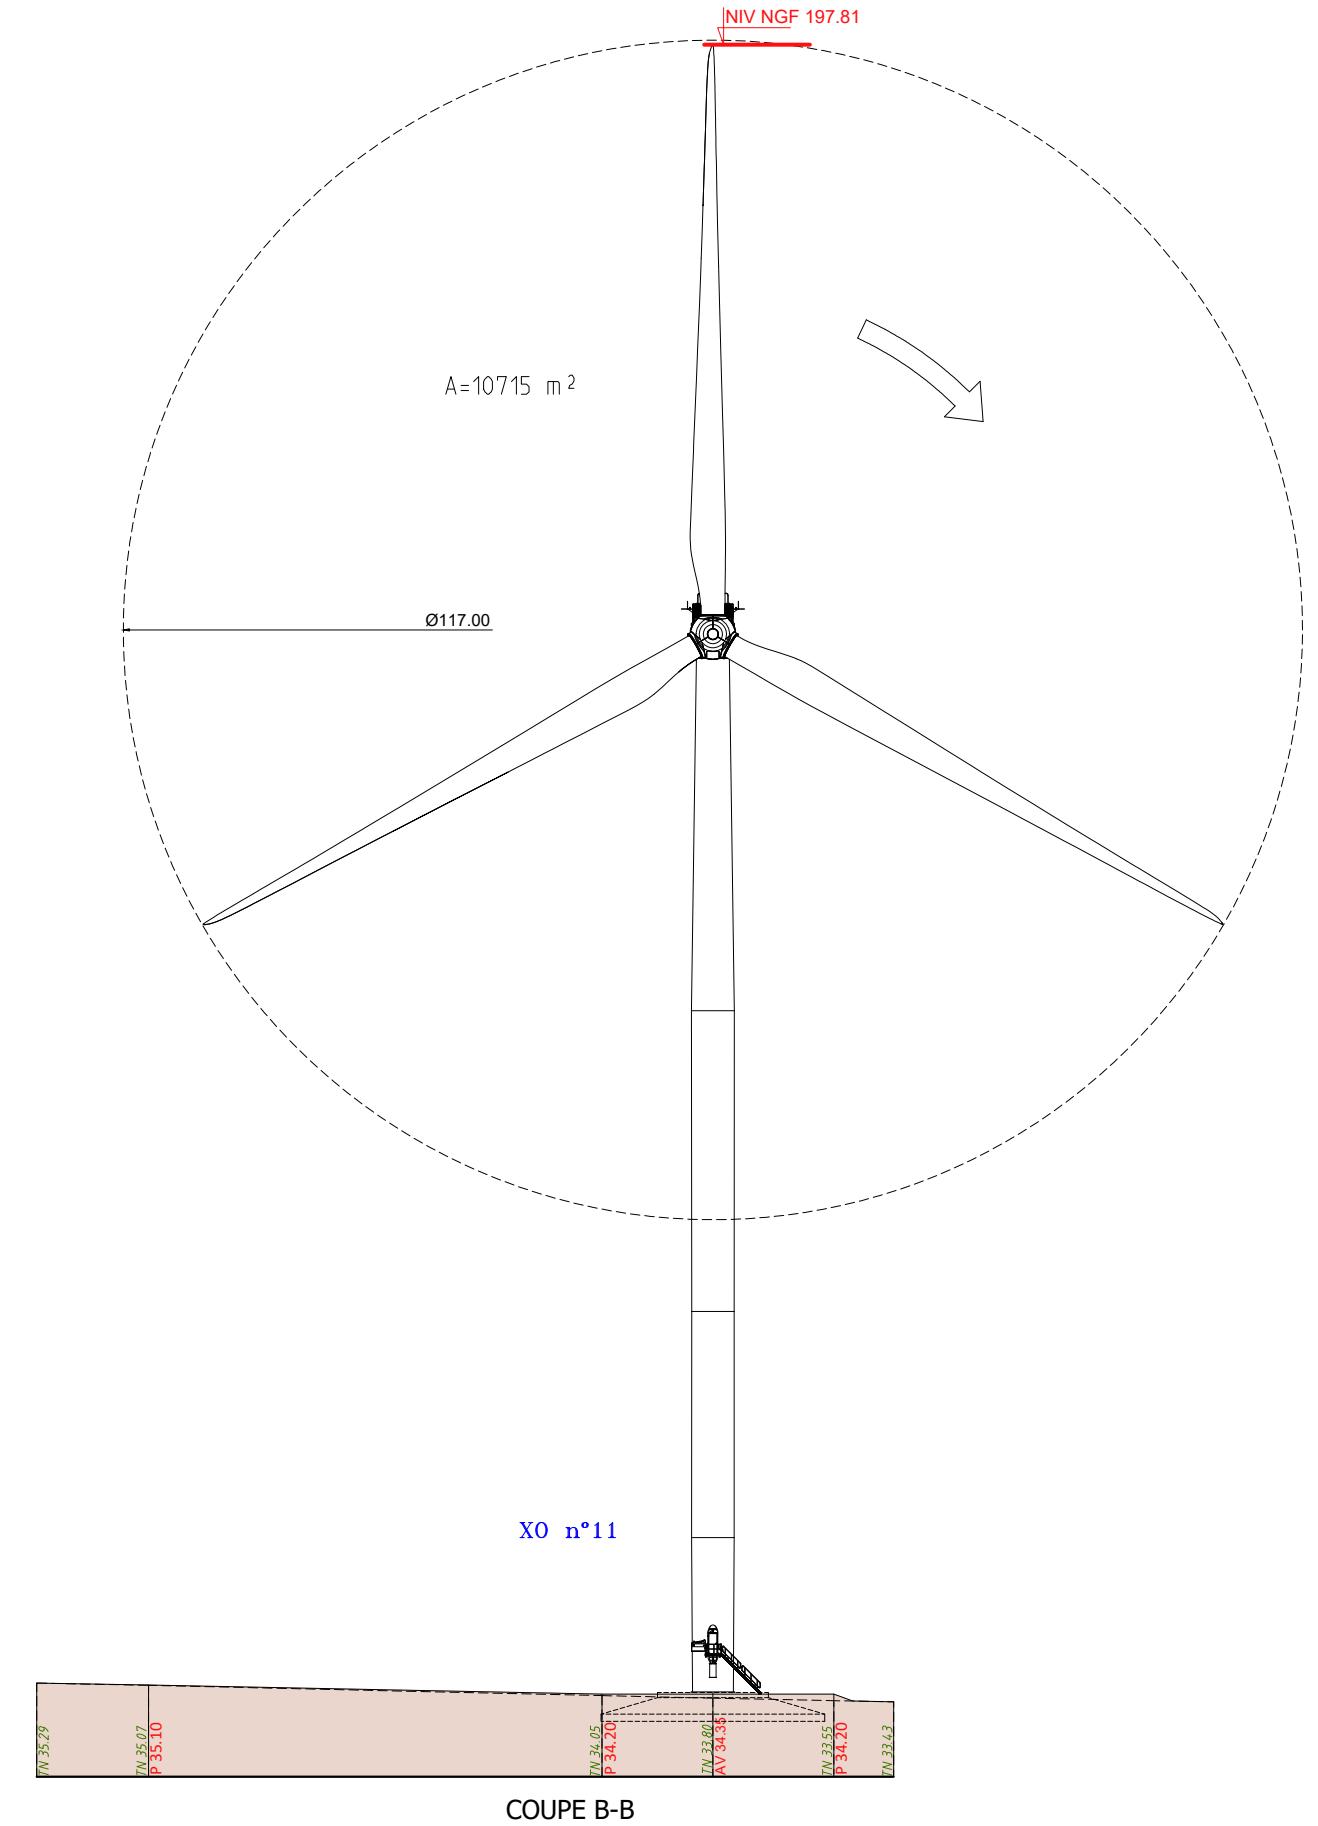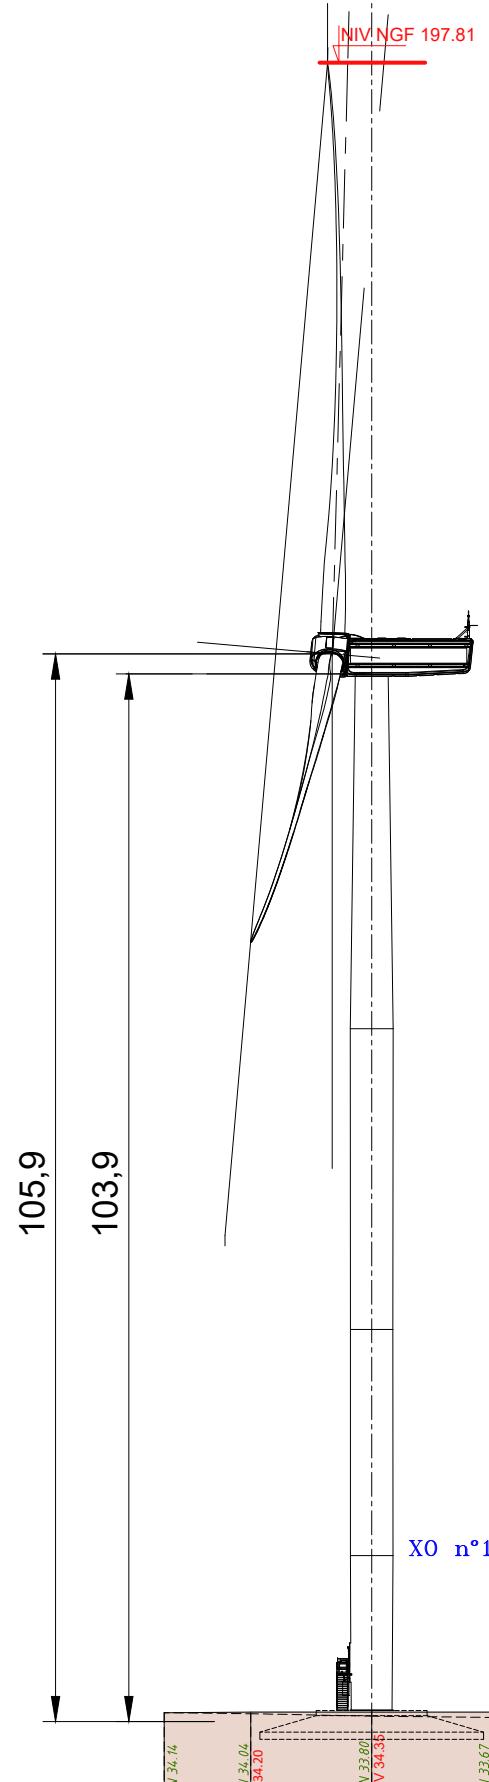

## COUPES SUR EOLIENNE N°1

A.E.

DATE : 25.09.2025



PROJET  
Projet Eolien de l'Hotel de France  
3 Eoliennes + 1 Poste de livraison  
44130 BLAIN

MAITRE D'OUVRAGE  
EOLIENNES DE L'HOTEL DE FRANCE  
Bâtiment F - Rue Rolland Garros  
Parc du Bois Cesbron  
44700 ORVAULT

Rattachement altitude NGF  
1969

Système de coordonnées  
LAMBERT 93 CC47

X : 1337574.73  
Y : 6260495.29

Ech : 1/750 ème

Page 7

### LEGENDE



PLATE FORME

POINT DE NIVEAU CALCULE DU TERRAIN NATUREL

P 210.35

POINT DE NIVEAU PROJETÉ



## COMMUNE DE BLAIN

### SECTION XB

54

17

35ml HAIES A COUPER

27ml HAIES REPLANTEES

TN 32.94 TN 33.01

TN 32.99 P 33.00

Pente 0.8%

TN 33.07

TN 33.12

Pente 0.7%

TN 33.22

TN 33.30

Pente 0.6%

TN 33.18

TN 33.20

Pente 0.6%

TN 33.02

TN 32.83 P 32.80

Pente 1%

TN 32.95 TN 32.93

Pente 1%

TN 32.92

TN 32.91

Pente 1%

TN 32.85

TN 32.80

TN 32.75

TN 32.70

TN 32.65

TN 32.62

TN 32.50

TN 32.45

# COMMUNE DE BLAIN

**35ml HAIES A  
COUPER**

27ml HAIES  
REPLANTEES

5



AGRICOLE

57

## ZOOM SUR EOLIENNE N°2

ZOOM SUR EOLIENNE N°2		A.E.	
PROJET		DATE : 25.09.2025	
MAITRE D'OUVRAGE			
		Rattachement altitude NGF 1669 Système de coordonnées LAMBERT 93 CC47	
Projet Eolien de l'Hotel de France 3 Eoliennes + 1 Poste de livraison 44130 BLAIN		X : 1338090.22 Y : 6260004.30	Ech : 1/500 ème
Les plans ci-joints ne sont pas des plans d'exécutions. Ils sont uniquement destinés à l'obtention du P.C. Le propriétaire de l'ouvrage doit impérativement souscrire à une assurance « Dommage-Ouvrage » avant l'ouverture du chantier [article L.235-3 et L.235-4 du code des Assurances].			
Page 9			

Les plans ci-joints ne sont pas des plans d'exécutions. Ils sont uniquement destinés à l'obtention du P.C. Le propriétaire de l'ouvrage doit impérativement souscrire à une assurance couvrant les risques « Dommage-Ouvrage » avant l'ouverture du chantier [article L.235-3 et L.235-4 du code des Assurances].

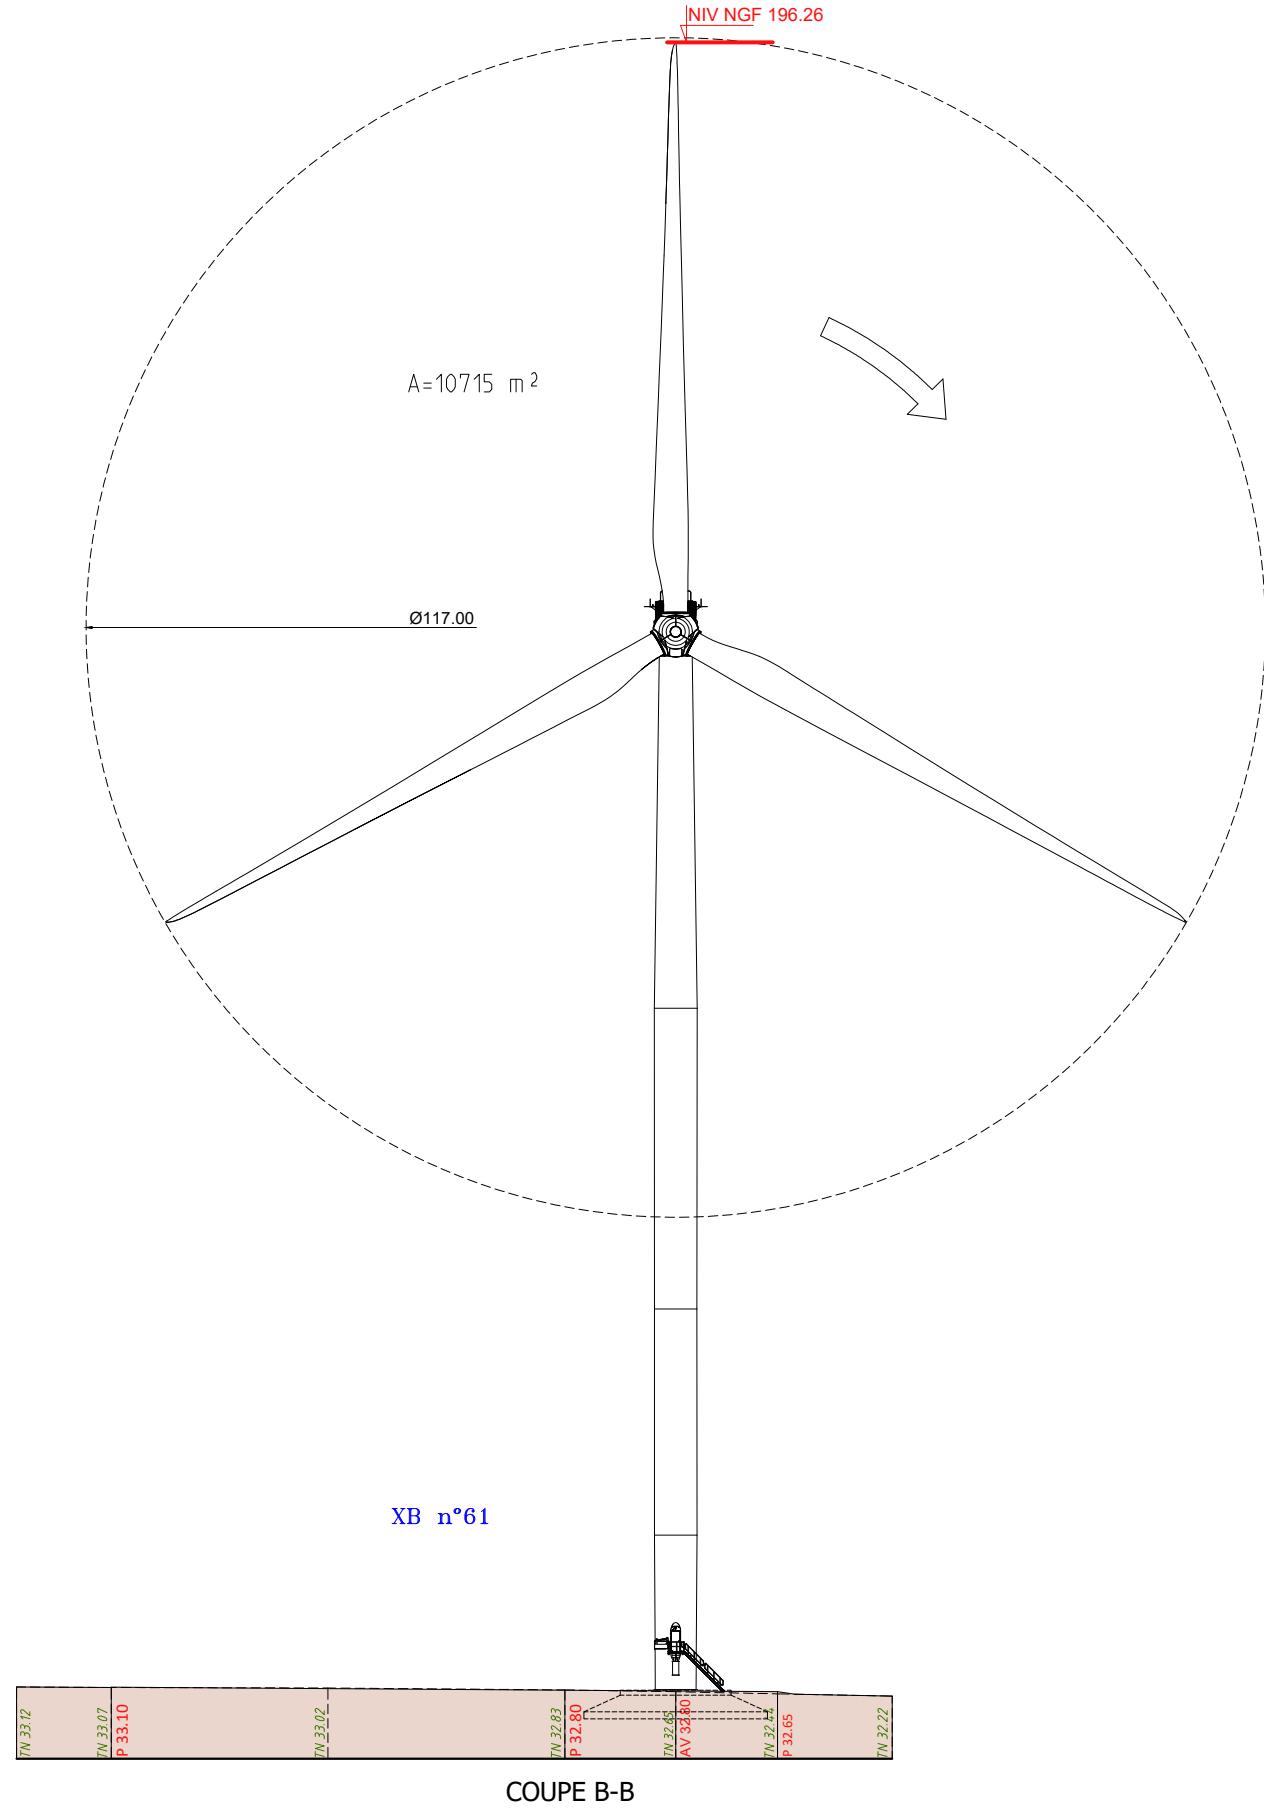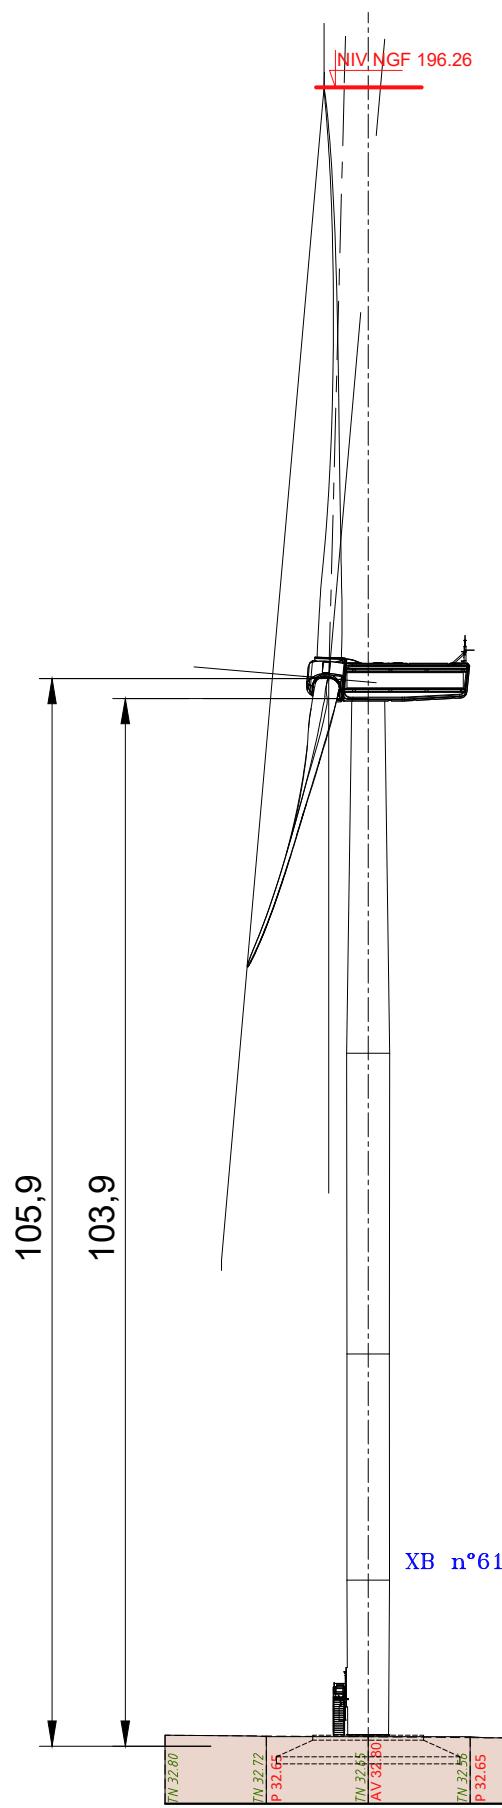

## COUPES SUR EOLIENNE N°2

PROJET	MAITRE D'OUVRAGE	A.E.
		DATE : 25.09.2025
Projet Eolien de l'Hotel de France 3 Eoliennes + 1 Poste de livraison 44130 BLAIN	EOLIENNES DE L'HOTEL DE FRANCE Bâtiment F - Rue Rolland Garros Parc du Bois Cesbron 44700 ORVAULT	<p>Rattachement altitude NGF 1969 Système de coordonnées LAMBERT 93 CC47 X : 1338090.22 Y : 6260004.30 Ech : 1/750 ème Page 10</p>

### LEGENDE

	PLATE FORME
	POINT DE NIVEAU CALCULE DU TERRAIN NATUREL
	POINT DE NIVEAU PROJETÉ



# COMMUNE DE BLAIN

328

37

320

AGRICOLE

321

EOLIENNE N°3  
FONDATION

30.00

4.43

45.00

AIRE DE MONTAGE

323

AGRICOLE

R50.50

65.00

65.00

65.00

R64.00

65.00

65.00

R53.50

R50.50

65.00

65.00

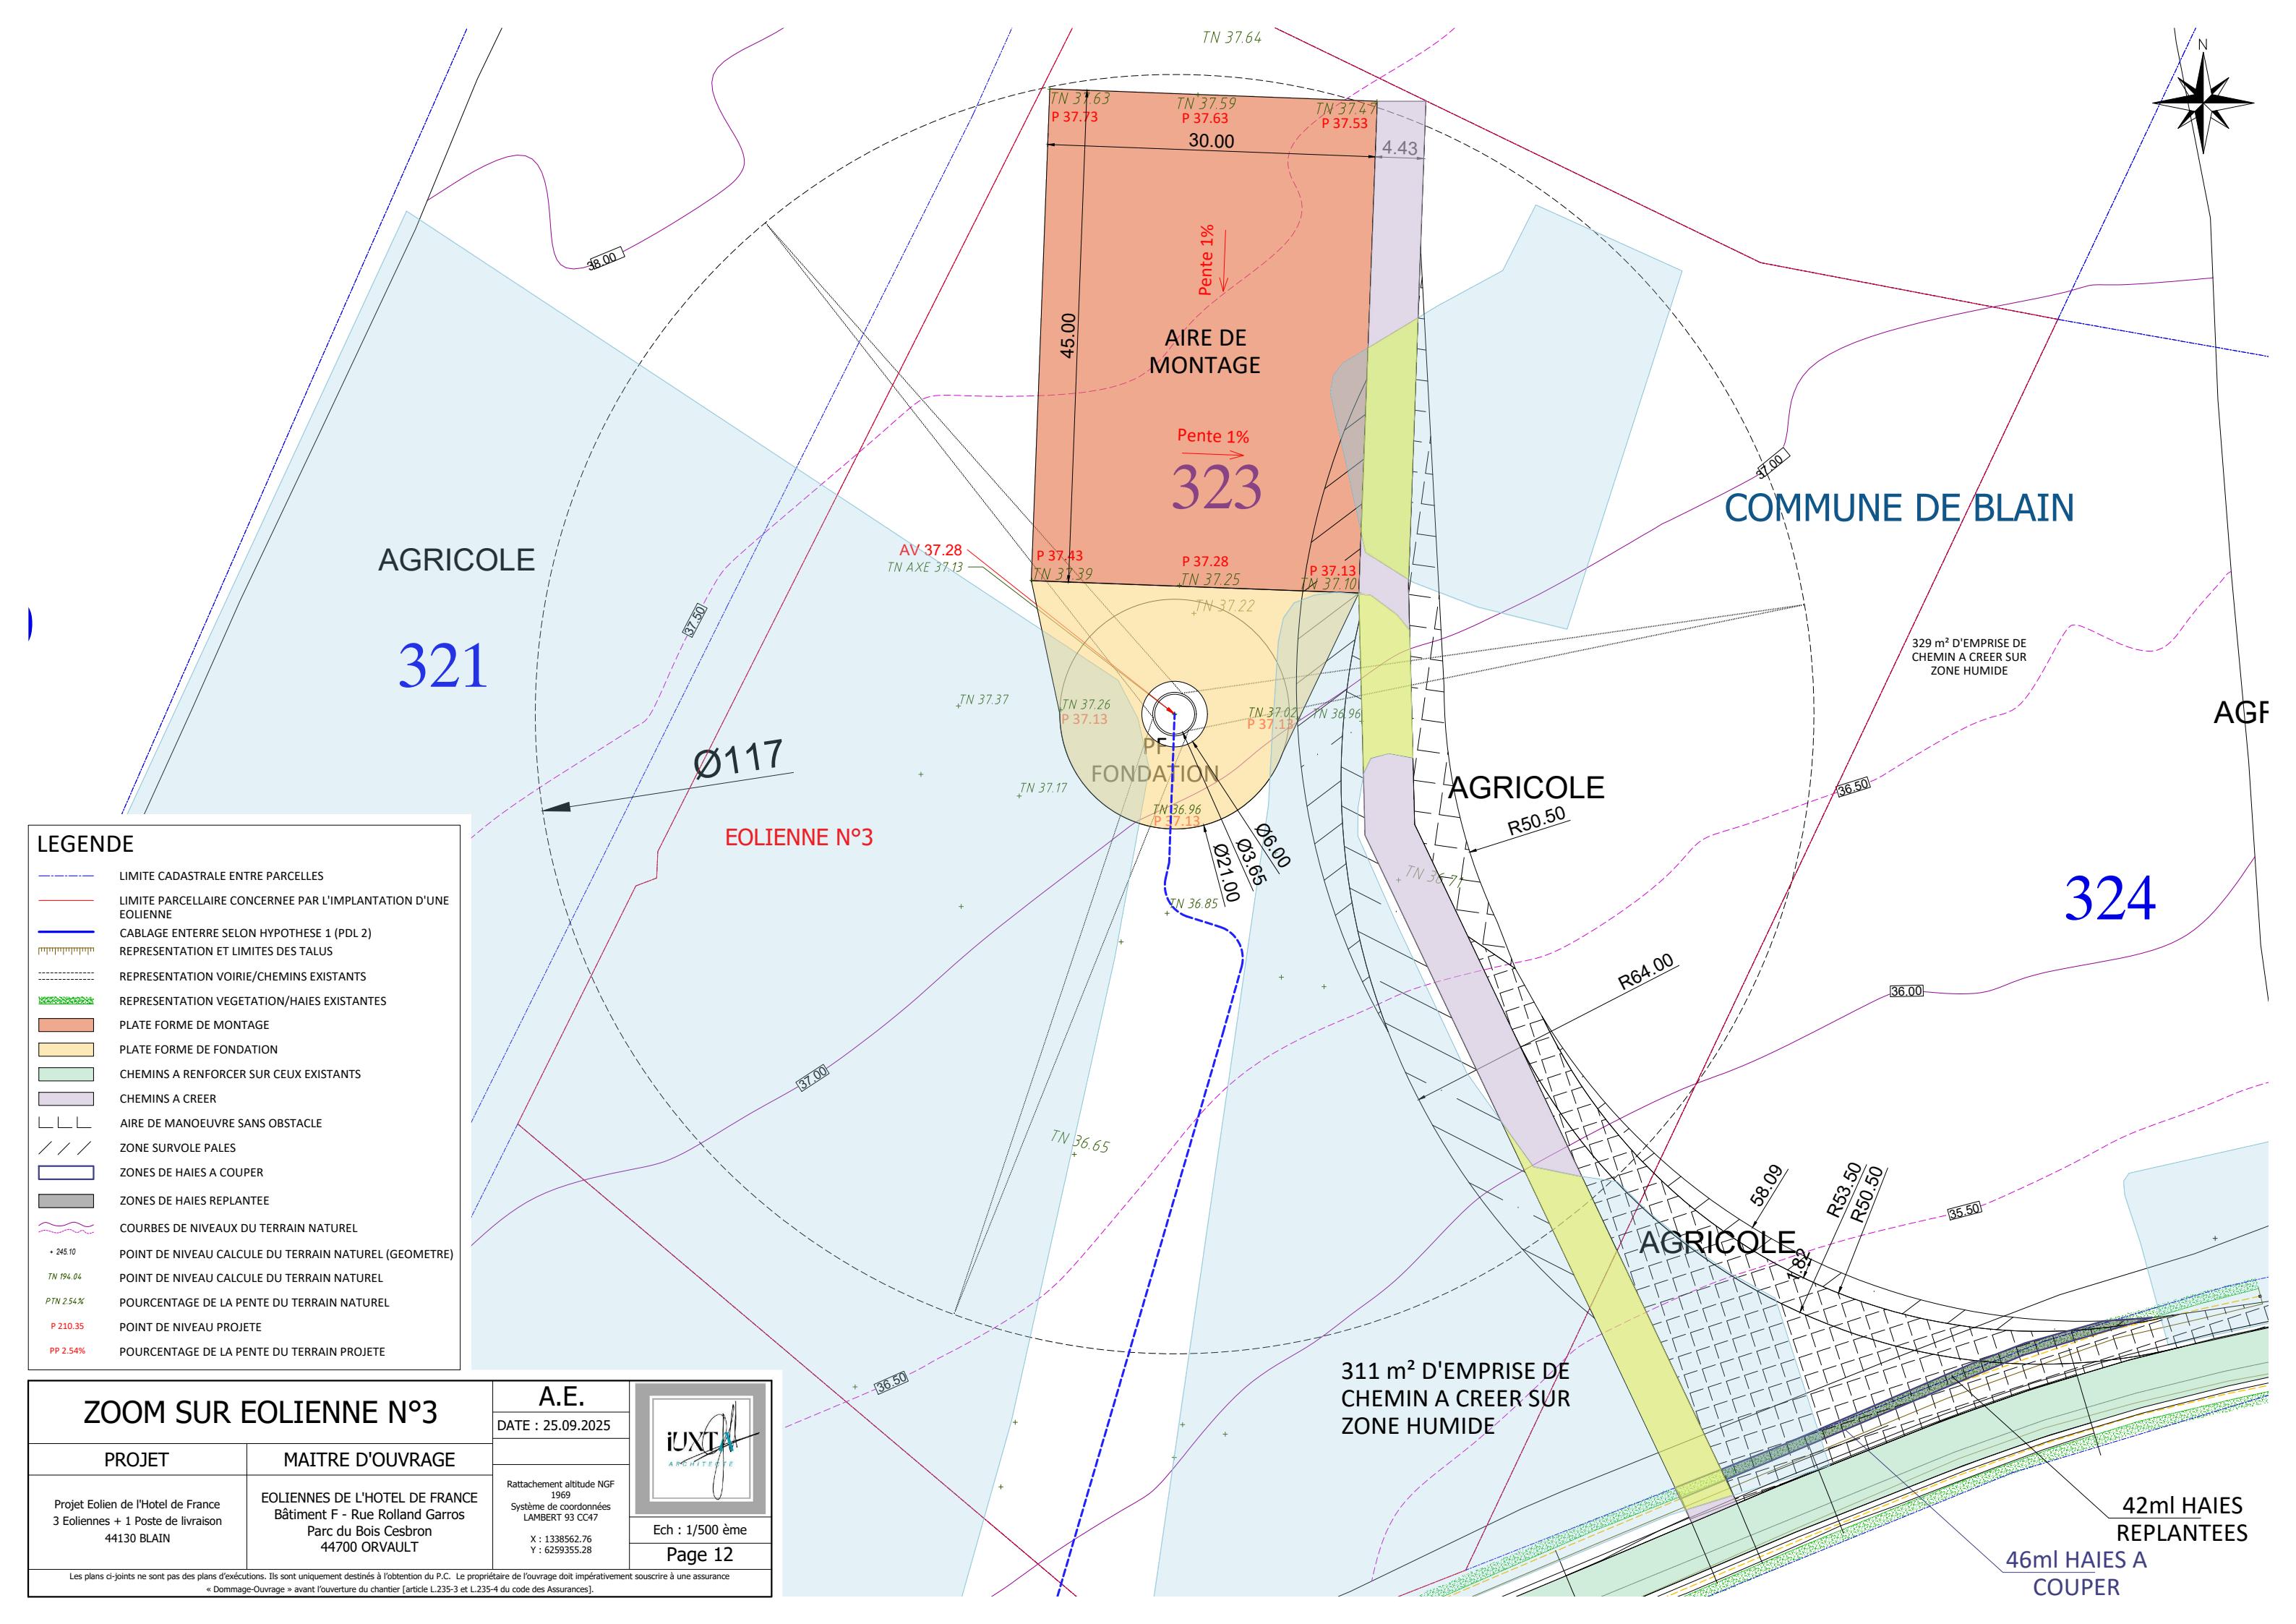

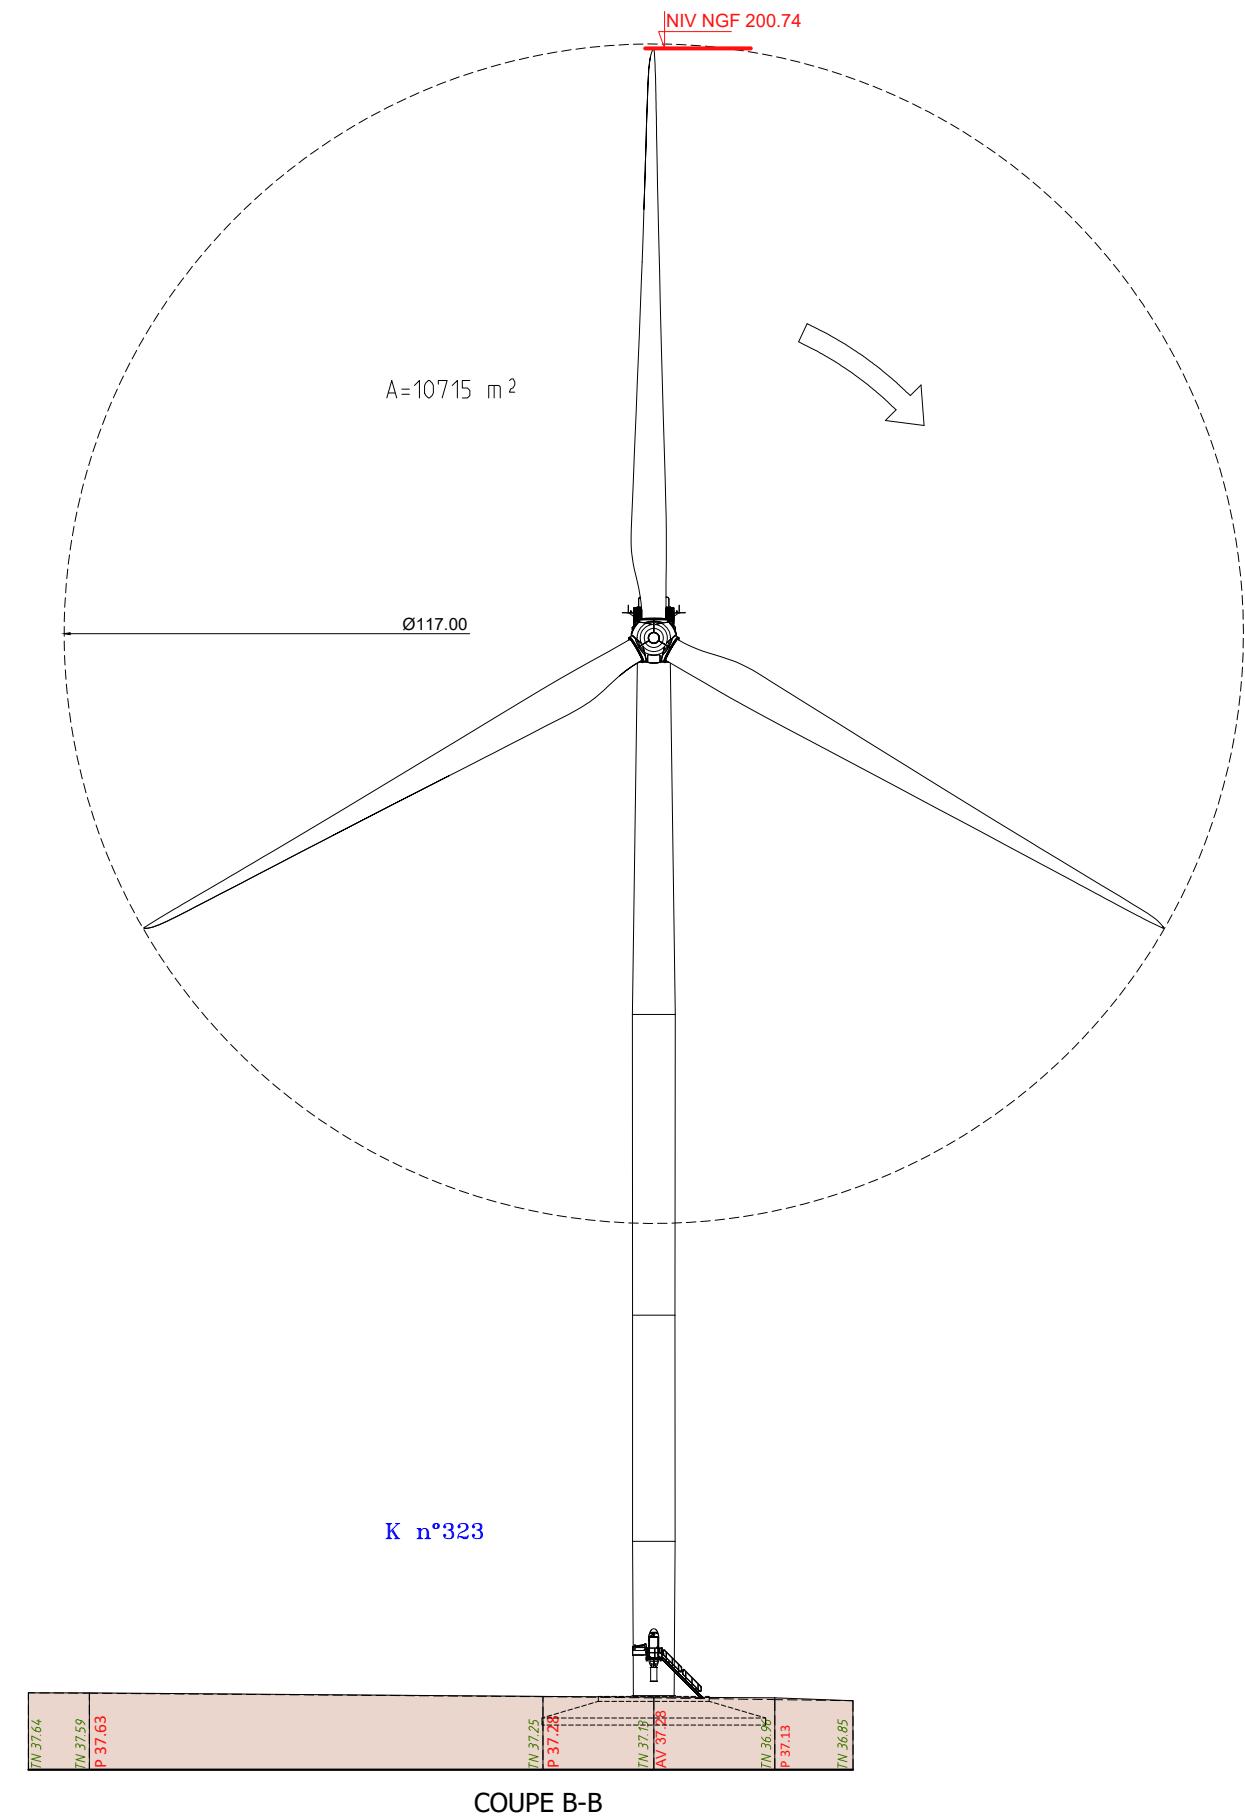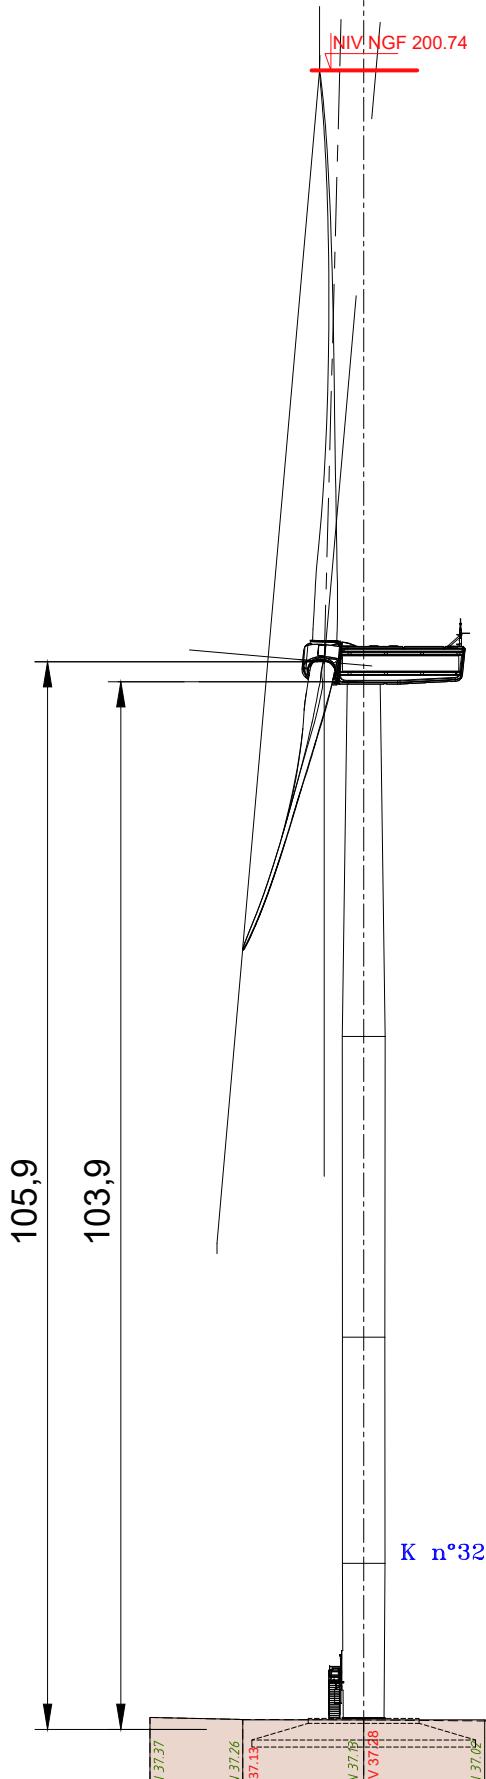

## COUPES SUR EOLIENNE N°3

A.E.

DATE : 25.09.2025



PROJET  
Projet Eolien de l'Hotel de France  
3 Eoliennes + 1 Poste de livraison  
44130 BLAIN

MAITRE D'OUVRAGE  
EOLIENNES DE L'HOTEL DE FRANCE  
Bâtiment F - Rue Rolland Garros  
Parc du Bois Cesbron  
44700 ORVAULT

Les plans ci-joints ne sont pas des plans d'exécutions. Ils sont uniquement destinés à l'obtention du P.C. Le propriétaire de l'ouvrage doit impérativement souscrire à une assurance « Dommage-Ouvrage » avant l'ouverture du chantier [article L.235-3 et L.235-4 du code des Assurances].

### LEGENDE

PLATE FORME

POINT DE NIVEAU CALCULE DU TERRAIN NATUREL

POINT DE NIVEAU PROJETÉ

TN 194.04

P 371.63

P 210.35

X : 1338562.76

Y : 6259355.28

Page 13



SECTION XB  
70

AGRICOLE

AGRICOLE

PDL  
NIV INT 33.40

AGRICOLE 3.4ml HAIES A COUPER

33.50

#### LEGENDE

- LIMITE CADASTRALE ENTRE PARCELLES
- LIMITE PARCELLAIRE CONCERNEE PAR L'IMPLANTATION D'UNE EOLIENNE
- CABLAGE EN TERRE
- REPRESENTATION ET LIMITES DES TALUS
- REPRESENTATION VOIRIE/CHEMINS EXISTANTS
- REPRESENTATION VEGETATION/HAIES EXISTANTES
- PLATE FORME POSTE DE LIVRAISON
- CHEMINS A RENFORCER SUR CEUX EXISTANTS
- COURBES DE NIVEAU DU TERRAIN NATUREL
- + 245.10 POINT DE NIVEAU CALCULE DU TERRAIN NATUREL (GEOOMETRE)
- TN 194.04 POINT DE NIVEAU CALCULE DU TERRAIN NATUREL
- P 210.35 POINT DE NIVEAU PROJETÉ

MASSE POSTE DE LIVRAISON		A.E.
PROJET	MAITRE D'OUVRAGE	DATE : 25.09.2025
Projet Eolien de l'Hotel de France 3 Eoliennes + 1 Poste de livraison 44130 BLAIN	EOLIENNES DE L'HOTEL DE FRANCE Bâtiment F - Rue Rolland Garros Parc du Bois Cesbron 44700 ORVAULT	 Rattachement altitude NGF 1969 Système de coordonnées LAMBERT 93 CC47 X : 1337760.47 Y : 6260750.59 Ech : 1/200 ème Page 14
Les plans ci-joints ne sont pas des plans d'exécutions. Ils sont uniquement destinés à l'obtention du P.C. Le propriétaire de l'ouvrage doit impérativement souscrire à une assurance « Dommage-Ouvrage » avant l'ouverture du chantier [article L.235-3 et L.235-4 du code des Assurances].		



AGRICOLE

AGRICOLE

22 50

## LEGENDE

- Limite cadastrale entre parcelles
- Limite parcellaire concernée par l'implantation d'une éolienne
- Cablage enterré
- Représentation et limites des talus
- Représentation voirie/chemins existants
- Représentation végétation/haies existantes
- Plate forme poste de livraison
- Chemins à renforcer sur ceux existants
- Courbes de niveaux du terrain naturel
- + 245.10 Point de niveau calculé du terrain naturel (géomètre)
- TN 194.04 Point de niveau calculé du terrain naturel
- P 210.35 Point de niveau projeté

## ZOOM POSTE DE LIVRAISON

A.E.

DATE : 25.09.2025




Rattachement altitude NGF  
1969  
Système de coordonnées  
LAMBERT 93 CC47





X : 1337760.47  
Y : 6260750.59

Ech : 1/100 ème

Page 15

Les plans ci-joints ne sont pas des plans d'exécutions. Ils sont uniquement destinés à l'obtention du P.C. Le propriétaire de l'ouvrage doit impérativement souscrire à une assurance « Dommage-Ouvrage » avant l'ouverture du chantier [article L.235-3 et L.235-4 du code des Assurances].

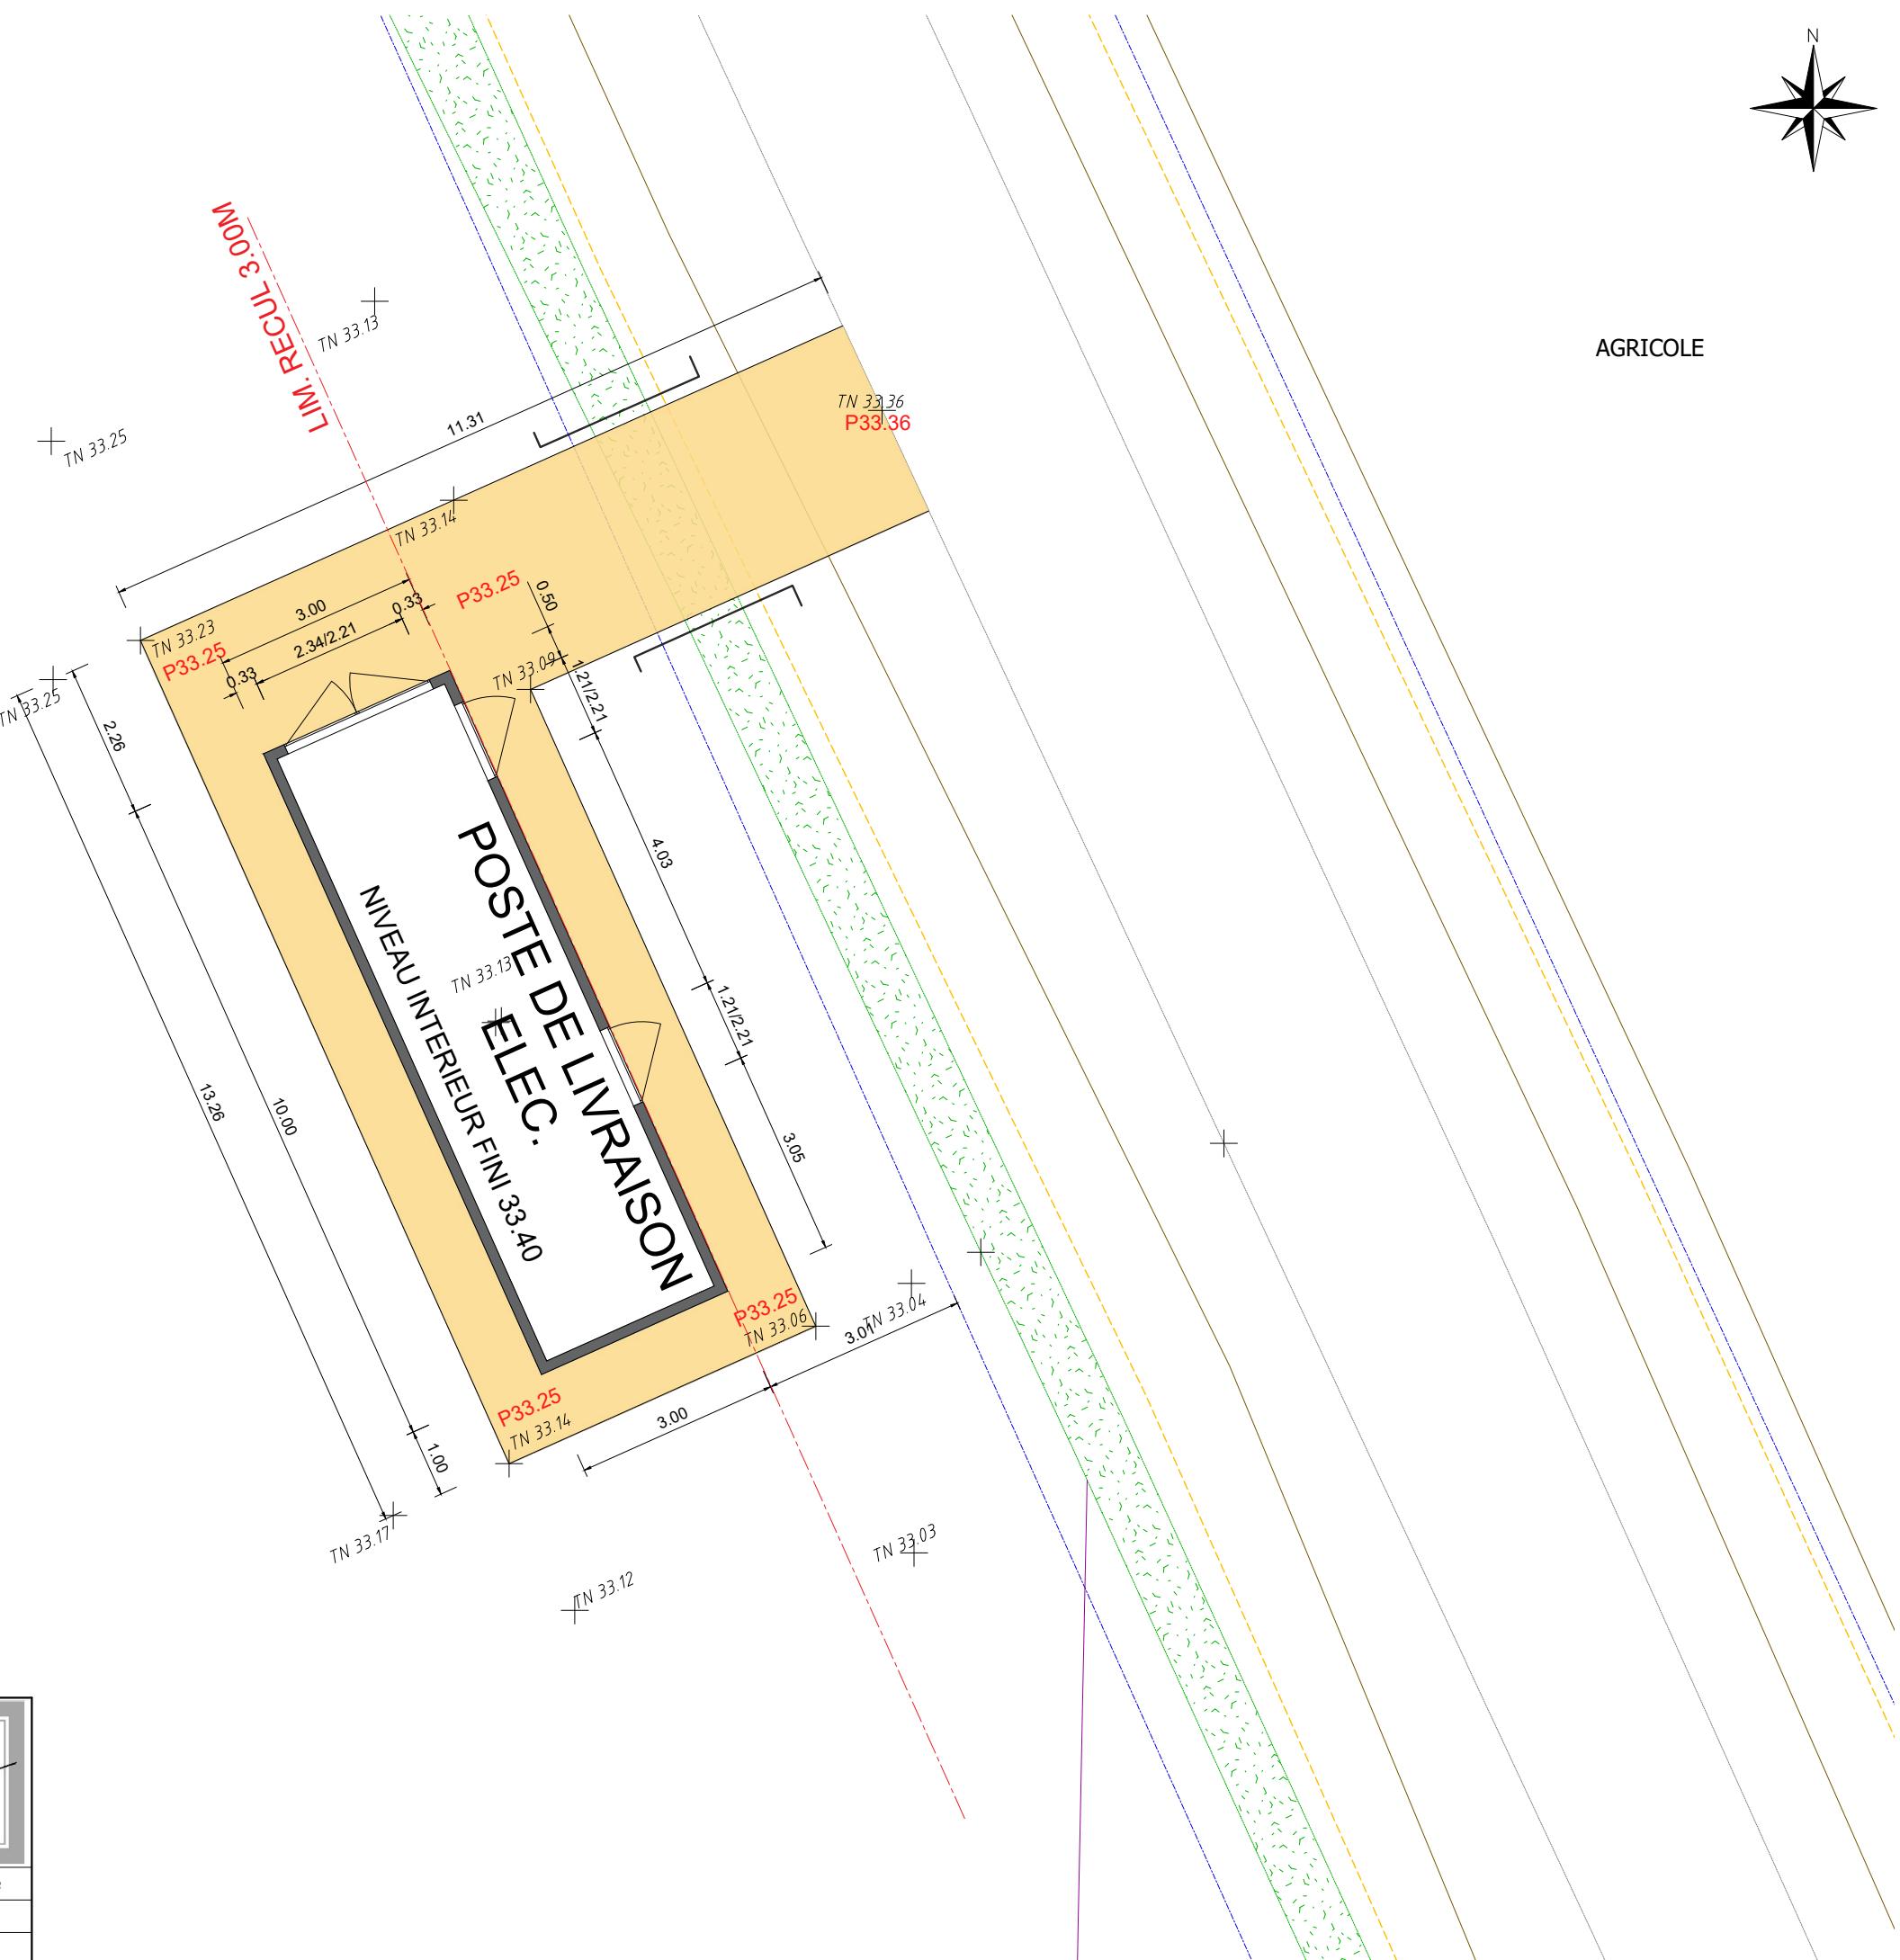

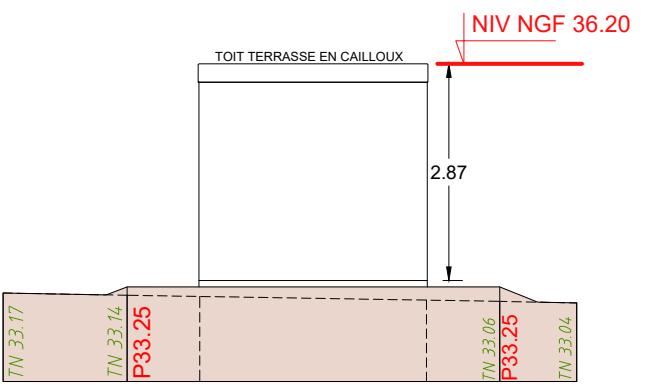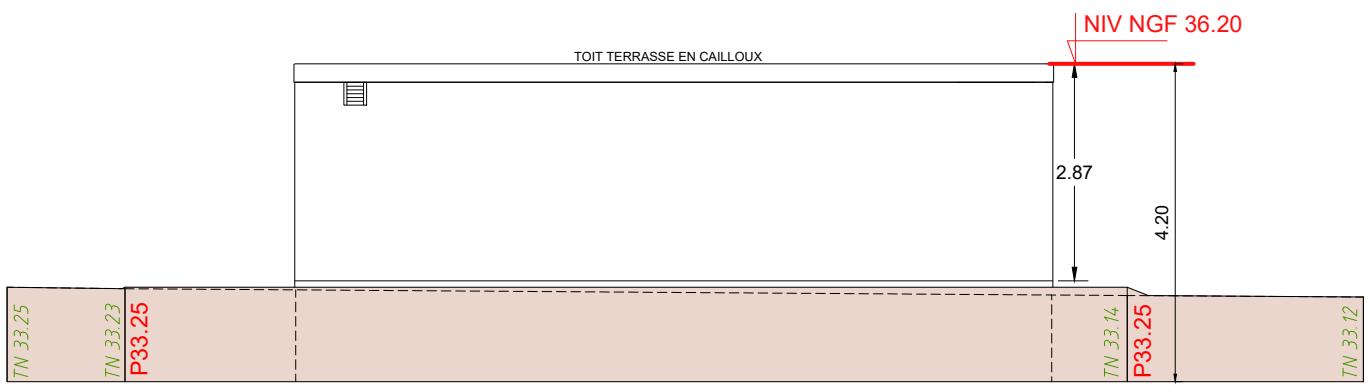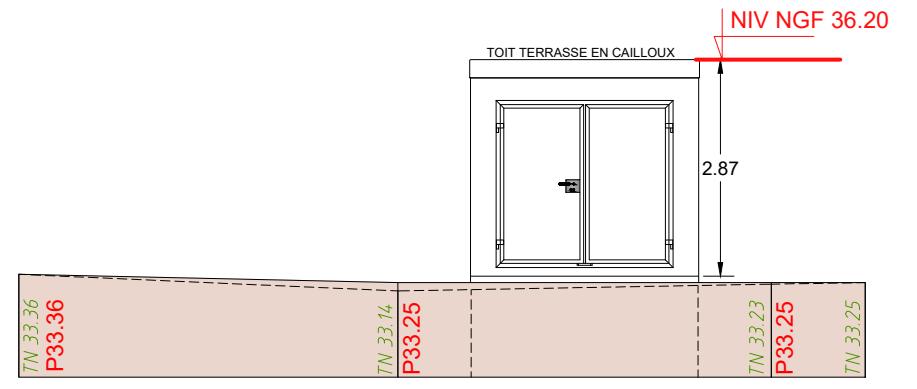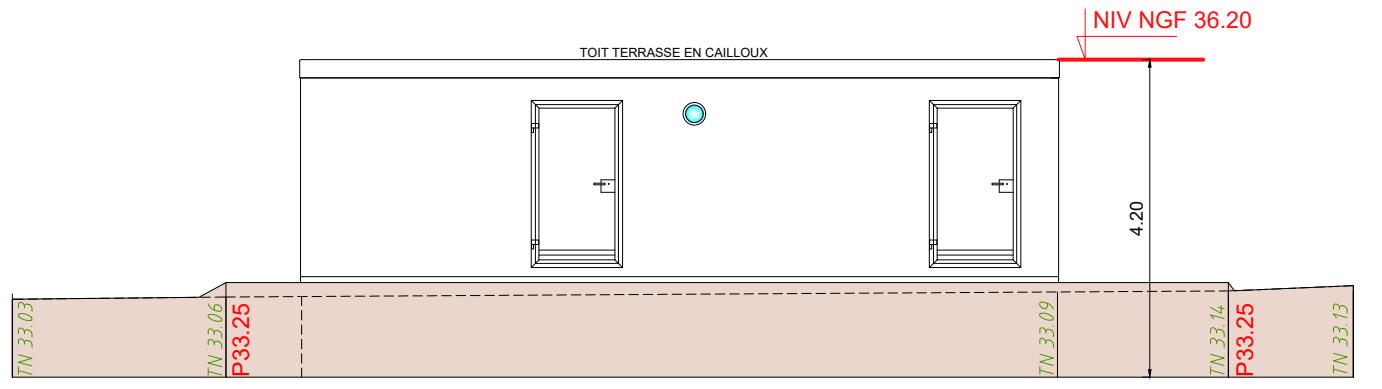

## FACADES POSTE DE LIVRAISON

A.E.

DATE : 25.09.2025



Projet Eolien de l'Hotel de France  
3 Eoliennes + 1 Poste de livraison  
44130 BLAIN

EOLIENNES DE L'HOTEL DE FRANCE  
Bâtiment F - Rue Rolland Garros  
Parc du Bois Cesbron  
44700 ORVAULT

Les plans ci-joints ne sont pas des plans d'exécutions. Ils sont uniquement destinés à l'obtention du P.C. Le propriétaire de l'ouvrage doit impérativement souscrire à une assurance « Dommage-Ouvrage » avant l'ouverture du chantier [article L.235-3 et L.235-4 du code des Assurances].

## LEGENDE



PLATE FORME POSTE DE LIVRAISON



POINT DE NIVEAU CALCULE DU TERRAIN NATUREL



POINT DE NIVEAU PROJETÉ