




EIFFAGE ROUTE GRAND SUD
360 Rue Louis de Broglie
13290 AIX-EN-PROVENCE

**DEMANDE D'AUTORISATION DE RENOUVELLEMENT
ET D'EXTENSION D'UNE INSTALLATION CLASSEE
POUR LA PROTECTION DE L'ENVIRONNEMENT**

PIÈCE JOINTE N°48 – PLAN D'ENSEMBLE AU 1/200^{ème}
(14[°] du I de l'article D.181-15-2 du Code de l'Environnement)

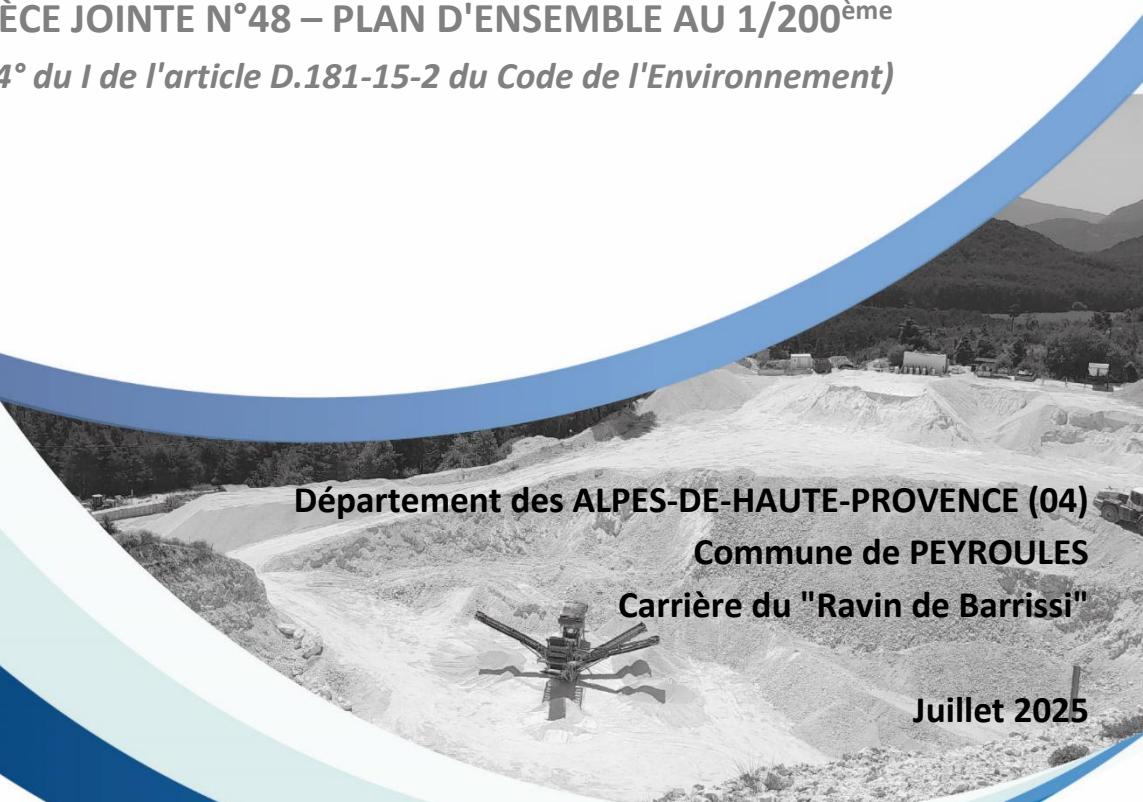

Suivi du document :

Version	Date	Objet de la mise à jour	Rédaction	Vérification	Approbation
1.0	Février 2025	Rédaction initiale	Noémie DEYMONNAZ, GEOENVIRONNEMENT GEOENVIRONNEMENT Le Calypso 25 rue de la petite Duranne 13290 AIX-EN-PROVENCE SIREN : 514 127 489	Augustin VILLEMAGNE, GEOENVIRONNEMENT GEOENVIRONNEMENT Le Calypso 25 rue de la petite Duranne 13290 AIX-EN-PROVENCE SIREN : 514 127 489	Violaine GALZIN EIFFAGE ROUTE GRAND SUD
1.1	Mai 2025	Intégration remarques EIFFAGE ROUTE GRAND SUD	Noémie DEYMONNAZ, GEOENVIRONNEMENT GEOENVIRONNEMENT Le Calypso 25 rue de la petite Duranne 13290 AIX-EN-PROVENCE SIREN : 514 127 489	Augustin VILLEMEMAGNE, GEOENVIRONNEMENT GEOENVIRONNEMENT Le Calypso 25 rue de la petite Duranne 13290 AIX-EN-PROVENCE SIREN : 514 127 489	Violaine GALZIN EIFFAGE ROUTE GRAND SUD

DEMANDE DE DEROGATION POUR REDUCTION D'ECHELLE DU PLAN D'ENSEMBLE

(En application du 9° de l'article D.181-15-2 du Code de l'Environnement)


Je soussigné, **Denis MATHELIN**, agissant en qualité de Directeur de l'Etablissement Alpes- Vaucluse de la société **EIFFAGE ROUTE GRAND SUD**, dont le siège social se situe au 360 rue Louis de Broglie à Aix-en-Provence,

Sollicite, comme permis par l'alinéa 9 de l'article D.181-15-2 du Code de l'Environnement, l'autorisation de joindre un plan d'ensemble au 1/1 800^{ème} plutôt qu'au 1/200^{ème} requis par cet article, au dossier de demande d'autorisation de renouvellement et d'extension de la carrière dite « du Ravin de Barrissi » sur le territoire de la commune de PEYROULES (04).

Cette demande de dérogation est requise en raison de la taille que présenterait un plan au 1/200^{ème}.

Fait à Peyroules,
Le 7 avril 2025

Pour Eiffage Route Grand Sud,
Denis MATHELIN,
Directeur Etablissement Alpes Vaucluse

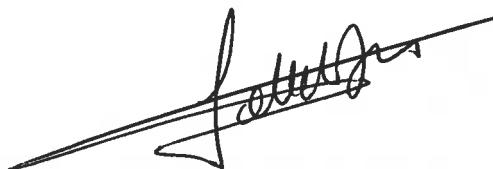


Alpes du Sud Matériaux
Le Moustéret
04120 PEYROULES
06 16 42 35 65
www.eiffage.com

EIFFAGE ROUTE GRAND SUD
Siège social : 360, rue Louis de Broglie – CS80597
13595 AIX EN PROVENCE CEDEX 3
SAS au capital de 14 039 072 €
398 762 211 RCS AIX EN PROVENCE – TVA FR 01 398 762 21


Carrière dite "du Ravin de Barrissi"

Commune de Peyroules (04120)

PLAN D'ENSEMBLE

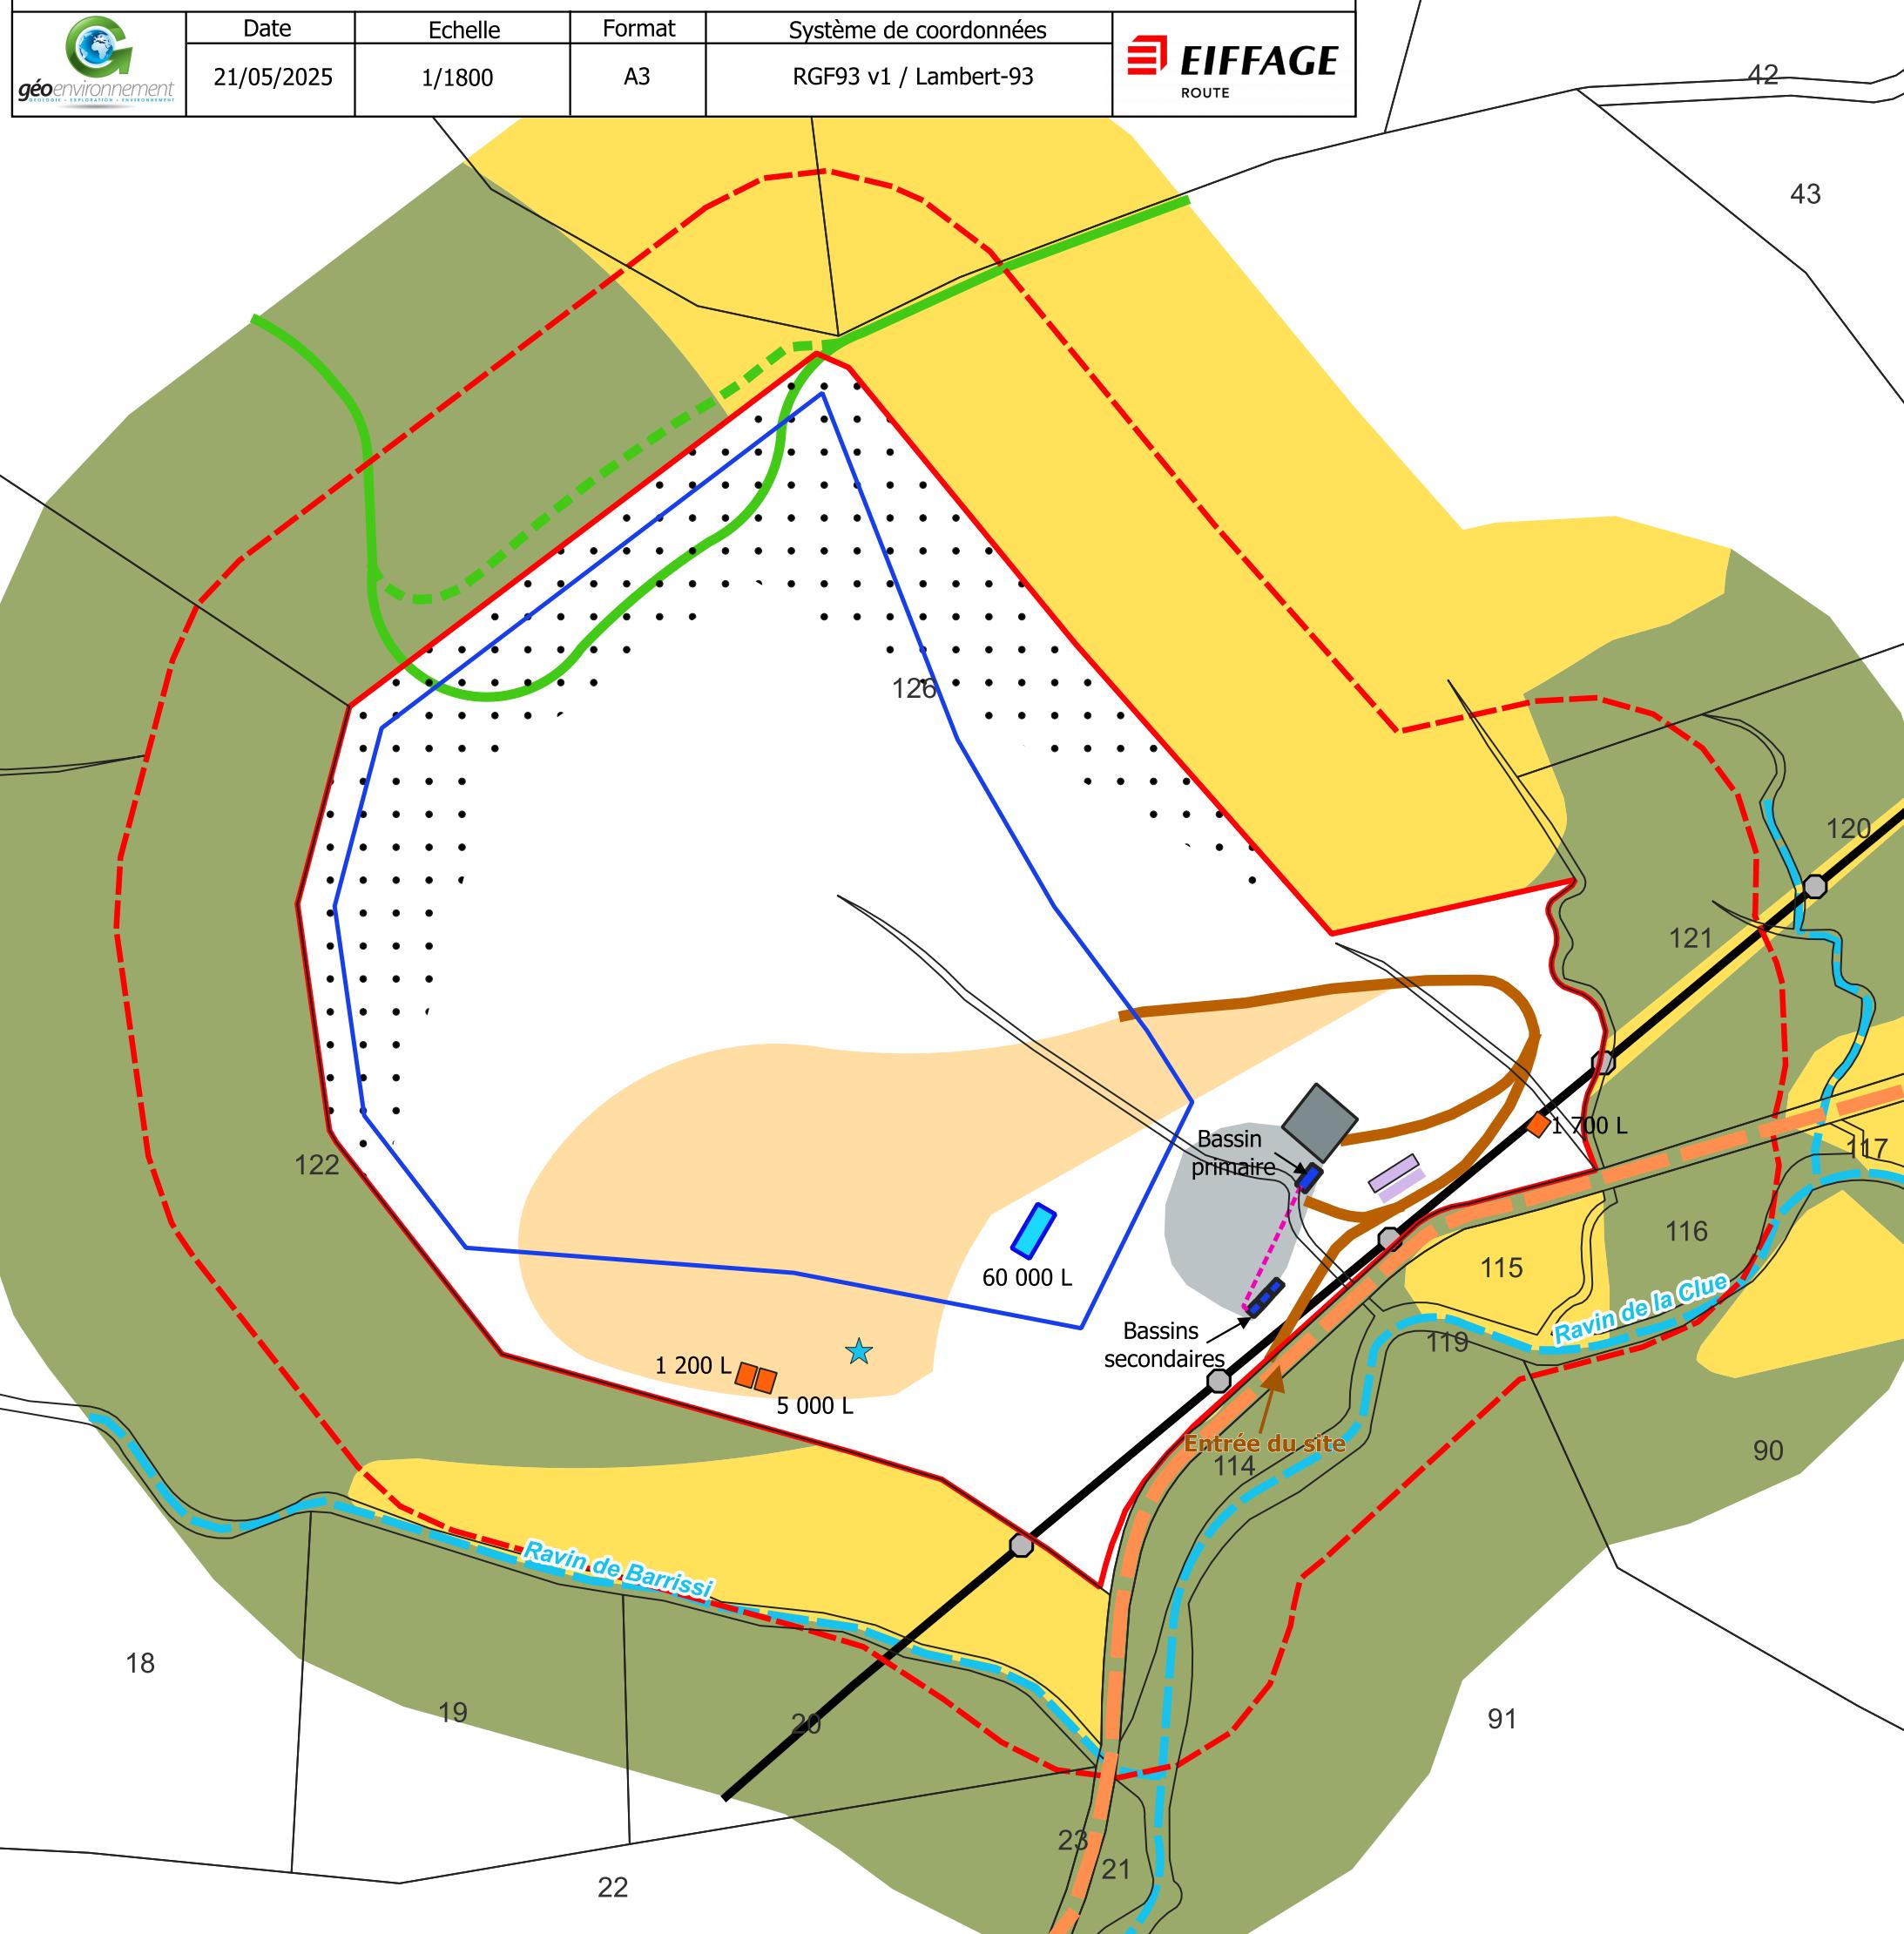

Légende

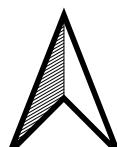

Périmètres

- Périmètre d'autorisation (Red dashed line)
- Périmètre d'extraction (Blue line)
- Rayon de 50m (Red dashed line)
- Parcelles cadastrales
- Zone d'extension (1,69 ha) (Dotted line)

Dispositions du site

- Accueil + locaux du personnel (Purple box)
- Pont bascule (Purple box)

Centrale à béton

Plateforme étanche

Pistes

Station de transit et stocks de la centrale à béton

Cuves de carburant

Forage

Bassins de traitement

Caniveau

Réserve incendie

Affectation des terrains et constructions

- GR406 : tracé actuel (Green line)
- GR406 : tracé modifié (Green dashed line)
- Ligne électrique moyenne tension (Black line)
- Pylônes (Grey circles)
- Route communale (Orange line)
- Ravins (Blue line)
- Prairies / friches (Yellow area)
- Boisements (Green area)

0 50 100 m