

RWE



Projet éolien **Les Cœurs de Bœuf**

Dossier Administratif – Annexe IV – Cartes et Plans - Pièce 1.4.
Juin 2025


PARC EOLIEN LES COEURS DE BOEUF
50 rue Madame de Sanzillon
92110 CLICHY

Commune de Saint-Georges-sur-Arnon (36)

RWE

Parc éolien les Cœurs de Bœuf

COMMUNE DE SAINT-GEORGES-SUR-ARNON (36)

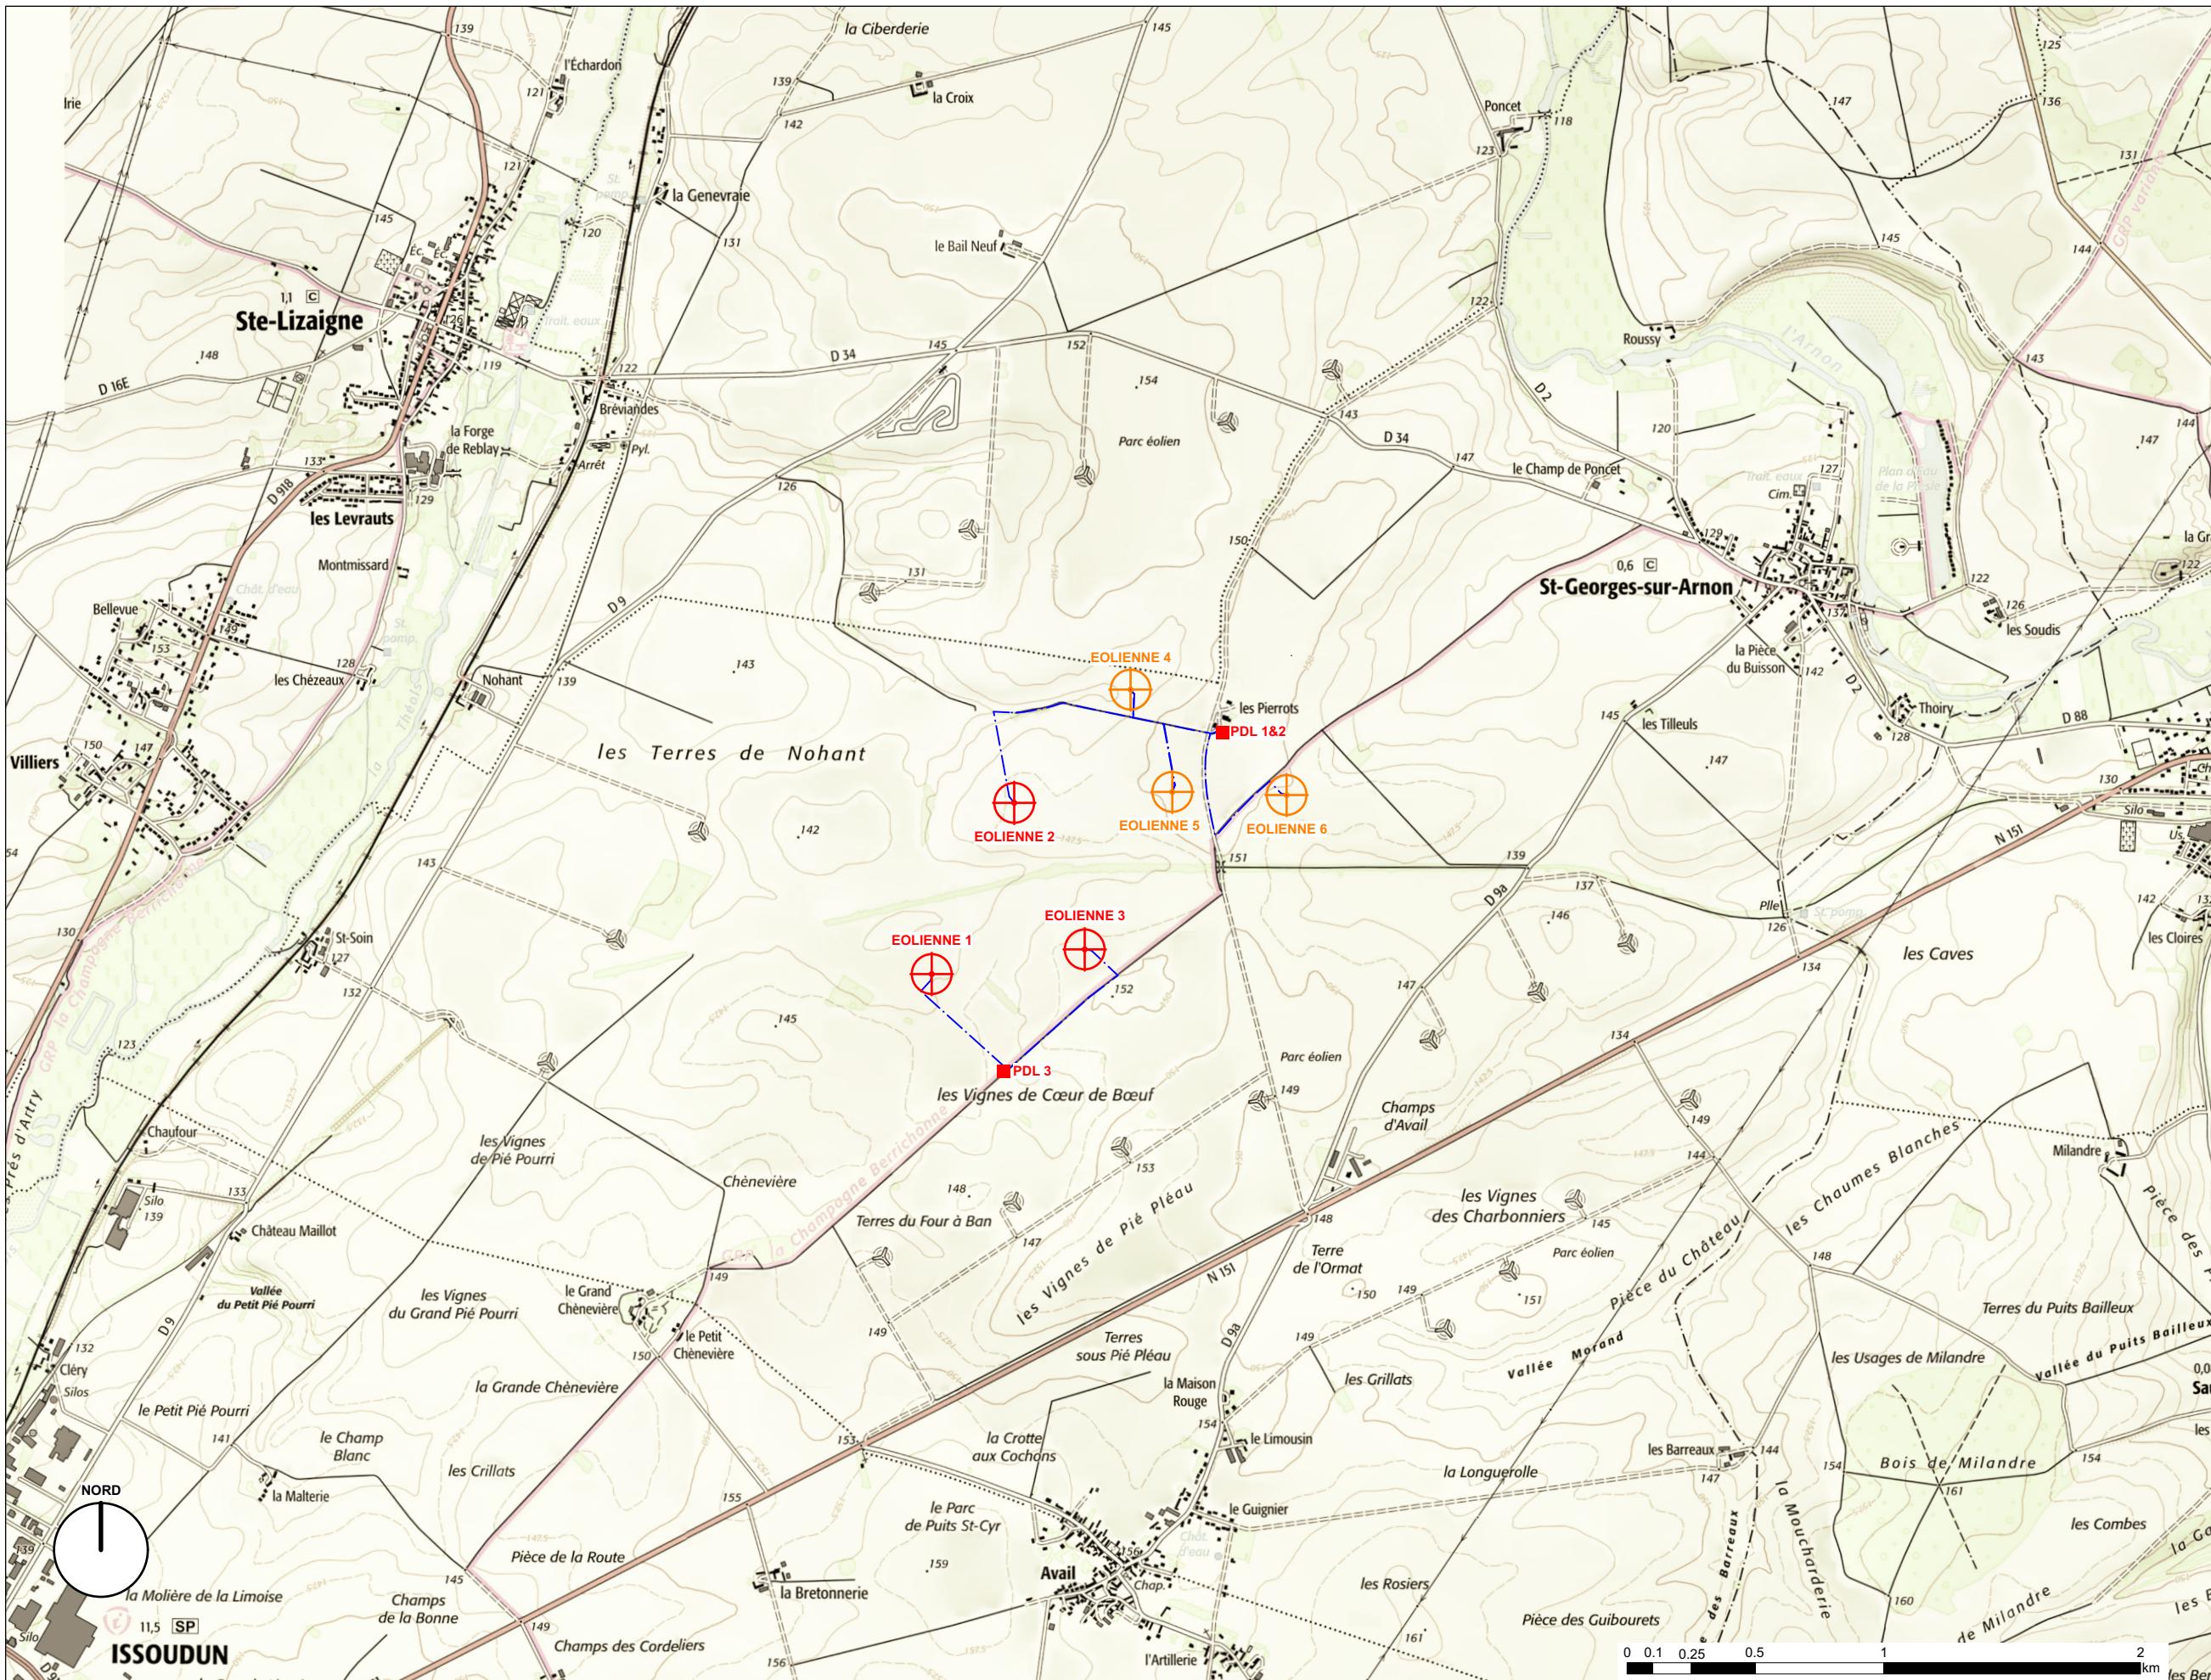

DOSSIER D' AUTORISATION ENVIRONNEMENTALE

PLAN DE SITUATION

Légende

-

-
- ÉOLIENNES V117/N117 143m:**

 - Survol diamètre 117m max
 - Hauteur bout de pale 143m max
 - Hauteur moyeu max 84m

■ POSTES DE LIVRAISON

— — TRACÉ PRÉVISIONNEL DU RÉSEAU ÉLECTRIQUE ENTERRÉ

Maitrise d'ouvrage

RWE Renouvelables France

PL 01
A3 // Echelle 1:25 000
DATE Février 2025

PLAN
D'ENSEMBLE 1

Légende

- PARCELLE D'ASSISTÉE
- PARCELLE AVEC SERVITUDE DE SURVOL
- PARCELLE AVEC PAN COUPE TEMPORAIRE
- CHEMIN À CREER
- CHEMIN À REFORCER
- PLATEFORME ÉOLIENNE
- PLATEFORME POL
- PAN COUPE TEMPORAIRE
- CENTRE DES ÉOLIENNES
- SURVOL DE L'ÉOLIENNE
- PERIMÈTRE DES 600M
- RACCORDEMENTS AU POL 1&2
- RACCORDEMENTS AU POL 3
- LIMITE DE COMMUNE
- BORDS CHEMINS EXISTANTS
- VÉGÉTATION :
 - Boisement et fourrés
 - Arbres
- BÂTIMENTS :
 - Construction légère
 - Bâtiment en dur
- DISTANCES :
 - Perimètre des 600 m
 - Inter-éolienne
 - Route
 - Végétation
 - Bâtiments
 - Limité parcelle

...

...

Commune de
SAINT GEORGES-SUR-ARNON

PERIMETRE 600 m

ZT 3

ZR 1

ZT 4

ZR 2

ZB 34

ZC 53

ZC 52

Maitrise d'ouvrage

RWE Renouvelables France

PL 02

A0 / Echelle 1:2500

DATE Février 2025

PLAN
D'ENSEMBLE 2

Légende

- PARCELLE D'ASSIETTE
- PARCELLE AVEC SERVITUDE DE SURVOL
- PARCELLE AVEC PAN COUPÉ TEMPORAIRE
- CHEMIN A CREER
- CHEMIN A REFORCER
- PLATEFORME EOLIENNE
- PLATEFORME PDL
- PAN COUPÉ TEMPORAIRE
- CENTRE DES EOLIENNES
- SURVOL DE L'EOLIENNE
- PERIMETRE DES 600M
- RACCORDEMENTS AU POL 1&2
- RACCORDEMENTS AU POL 3
- LIMITE DE COMMUNE
- BORDS CHEMIN EXISTANT
- VÉGÉTATION :

 - Boisement et fourrés
 - Arbres

- BÂTIMENTS :

 - Construction légère
 - Bâtiment en dur

- DISTANCES :

 - Perimetre des 600 m
 - Inter-eolienne
 - Route
 - Végétation
 - Bâtiments
 - Limite parcelle

Maitrise d'ouvrage
RWE Renouvelables France

PL 03
AO / Echelle 1:2500
DATE Février 2025



Parc éolien les Cœurs de Bœuf

COMMUNE DE SAINT-GEORGES-SUR-ARNON (36)

DOSSIER D'
AUTORISATION
ENVIRONNEMENTALE

PLAN DE REPÉRAGE

Légende

- PARCELLE D'ASSIETTE
- PARCELLE AVEC SERVITUDE DE SURVOL
- PARCELLE AVEC PAN COUPÉ TEMPORAIRE
- CHEMIN À CREER
- CHEMIN À RENFORCER
- PLATEFORME EOLIENNE
- PLATEFORME PDL
- PAN COUPÉ TEMPORAIRE

- × CENTRE DES ÉOLIENNES
- SURVOL DE L'ÉOLIENNE
- PERIMÈTRE DES 600M
- LIMITÉ DE COMMUNE

VÉGÉTATION :

- +++ Boisement et fourrés
- Arbres

BATIMENTS :

- Construction légère
- Bâtiment en dur

Maîtrise d'ouvrage

RWE Renouvelables France

PL 04
A3 // Echelle 1:10 000
DATE Février 2025



Parc éolien les Cœurs de Bœuf

COMMUNE DE SAINT-GEORGES-SUR-ARNON (36)

DOSSIER D'
AUTORISATION
ENVIRONNEMENTALE

EOLIENNE 1

Légende

- PARCELLE D'ASSIETTE
- PARCELLE AVEC SERVITUDE DE SURVOL
- PARCELLE AVEC PAN COUPÉ TEMPORAIRE
- CHEMIN À CREER
- CHEMIN À RENFORCER
- PLATEFORME EOLIENNE
- PLATEFORME PDL
- PAN COUPÉ TEMPORAIRE
- CENTRE DES ÉOLIENNES
- SURVOL DE L'ÉOLIENNE
- RÉSEAU ÉLECTRIQUE ENERRÉ VERS PDL 3
- BORDS CHEMIN EXISTANT

Commune de
SAINT-GEORGES-SUR-ARNON

SECTION ZR

EOLIENNE 1
GABARI 150M BOUT DE PALE
L93 627664,16 ; 6654254,58
WGS84 2°25'3,8512" E ; 46°59'4,5035" N

± 139,30

ZR 1
Culture saisonnière



Echelle 1 : 2500

AIRE DE GRUTAGE
2100m²


R 24,5

RESEAU ELECTRIQUE
ENTERRE VERS PDL 3

ZT 46

Culture saisonnière

SECTION ZT

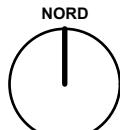

ZR 4
Culture saisonnière

0 10 25 50 75 100 m

Maitrise d'ouvrage

RWE Renouvelables France

PL 05
A3 // Echelle 1:1000
DATE Février 2025

Parc éolien les Cœurs de Bœuf

COMMUNE DE SAINT-GEORGES-SUR-ARNON (36)

DOSSIER D'
AUTORISATION
ENVIRONNEMENTALE

EOLIENNE 2

Légende

- PARCELLE D'ASSIETTE
- PARCELLE AVEC SERVITUDE DE SURVOL
- PARCELLE AVEC PAN COUPÉ TEMPORAIRE
- CHEMIN À CREER
- CHEMIN À RENFORCER
- PLATEFORME EOLIENNE
- PLATEFORME PDL
- PAN COUPÉ TEMPORAIRE
- CENTRE DES ÉOLIENNES
- SURVOL DE L'ÉOLIENNE
- RÉSEAU ÉLECTRIQUE ENTERRÉ LIÉ AU PDL 1&2
- BORDS CHEMIN EXISTANT

Commune de
SAINT-GEORGES-SUR-ARNON

SECTION ZB



Parc éolien les Cœurs de Bœuf

COMMUNE DE SAINT-GEORGES-SUR-ARNON (36)

LES JOYEUSES

EOLIENNE 3 GABARI 150M BOUT DE PALE

Commune de
SAINT-GEORGES-SUR-ARNON

SECTION ZR

SECTION ZR

± 146,69

ZR 2
Culture saisonnière

AIRE DE GRUTAGE
2100m²

RESEAU ELECTRIQUE ENTERRE VERS PDL 3

SECTION ZS

ZS 56
Culture saisonnière

Limité parcellaire

0 10 25 50 75 100 m

Φ 117

30

60

85

R 64

R 24,5

R 64

DOSSIER D' AUTORISATION ENVIRONNEMENTALE

EOLIENNE 3

Légende

- PARCELLE D'ASSIETTE
 -  PARCELLE AVEC SERVITUDE DE SURVOL
 -  PARCELLE AVEC PAN COUPÉ TEMPORAIRE
 -  CHEMIN À CREER
 -  CHEMIN À RENFORCER
 -  PLATEFORME EOLIENNE
 -  PLATEFORME PDL
 -  PAN COUPÉ TEMPORAIRE
 -  CENTRE DES ÉOLIENNES
 -  SURVOL DE L'ÉOLIENNE
 -  RÉSEAU ÉLECTRIQUE ENTERRÉ LIÉ AU PDL 3
 -  BORDS CHEMIN EXISTANT

Maitrise d'ouvrage

RWE Renouvelables France

PL 07
A3 // Echelle 1:1000
DATE Février 2025

Parc éolien les Cœurs de Bœuf

COMMUNE DE SAINT-GEORGES-SUR-ARNON (36)

DOSSIER D'
AUTORISATION
ENVIRONNEMENTALE

EOLIENNE 4

Légende

- PARCELLE D'ASSIETTE
- PARCELLE AVEC SERVITUDE DE SURVOL
- PARCELLE AVEC PAN COUPÉ TEMPORAIRE
- CHEMIN À CREER
- CHEMIN À RENFORCER
- PLATEFORME EOLIENNE
- PLATEFORME PDL
- PAN COUPÉ TEMPORAIRE
- ✖ CENTRE DES ÉOLIENNES
- ✖ SURVOL DE L'ÉOLIENNE
- RÉSEAU ÉLECTRIQUE ENTERRÉ LIÉ AU PDL 1&2
- BORDS CHEMIN EXISTANT

Maitrise d'ouvrage

RWE Renouvelables France

PL 08
A3 // Echelle 1:1000
DATE Février 2025

Commune de
SAINT-GEORGES-SUR-ARNON

SECTION ZB

EOLIENNE 4
GABARI 143M BOUT DE PALE
L93 628438.71 ; 6655362.51
WGS84 2°32'29.9081" E ; 46°59'40.7123" N

± 140

Ø 117

87

35

30

60

AIRE DE GRUTAGE
2100m²

32

6

R 64

6

RESEAU ELECTRIQUE
ENTERRÉ VERS E2

ZB 34
Culture
saisonnière

RESEAU ELECTRIQUE
ENTERRÉ VERS PDL 1&2

ZA 87
Culture
saisonnière

Commune de
MIGNY
SECTION ZA

Limite parcellaire + communale



0 10 25 50 75 100 m

Parc éolien les Cœurs de Bœuf

COMMUNE DE SAINT-GEORGES-SUR-ARNON (36)

DOSSIER D'
AUTORISATION
ENVIRONNEMENTALE

EOLIENNE 5


Légende

- PARCELLE D'ASSIETTE
- PARCELLE AVEC SERVITUDE DE SURVOL
- PARCELLE AVEC PAN COUPÉ TEMPORAIRE
- CHEMIN À CREER
- CHEMIN À RENFORCER
- PLATEFORME EOLIENNE
- PLATEFORME PDL
- PAN COUPÉ TEMPORAIRE
- CENTRE DES ÉOLIENNES
- SURVOL DE L'ÉOLIENNE
- RÉSEAU ÉLECTRIQUE ENTERRÉ VERS LIÉ AU PDL 1&2
- BORDS CHEMIN EXISTANT

Maitrise d'ouvrage

RWE Renouvelables France

PL 09
A3 // Echelle 1:1000
DATE Février 2025

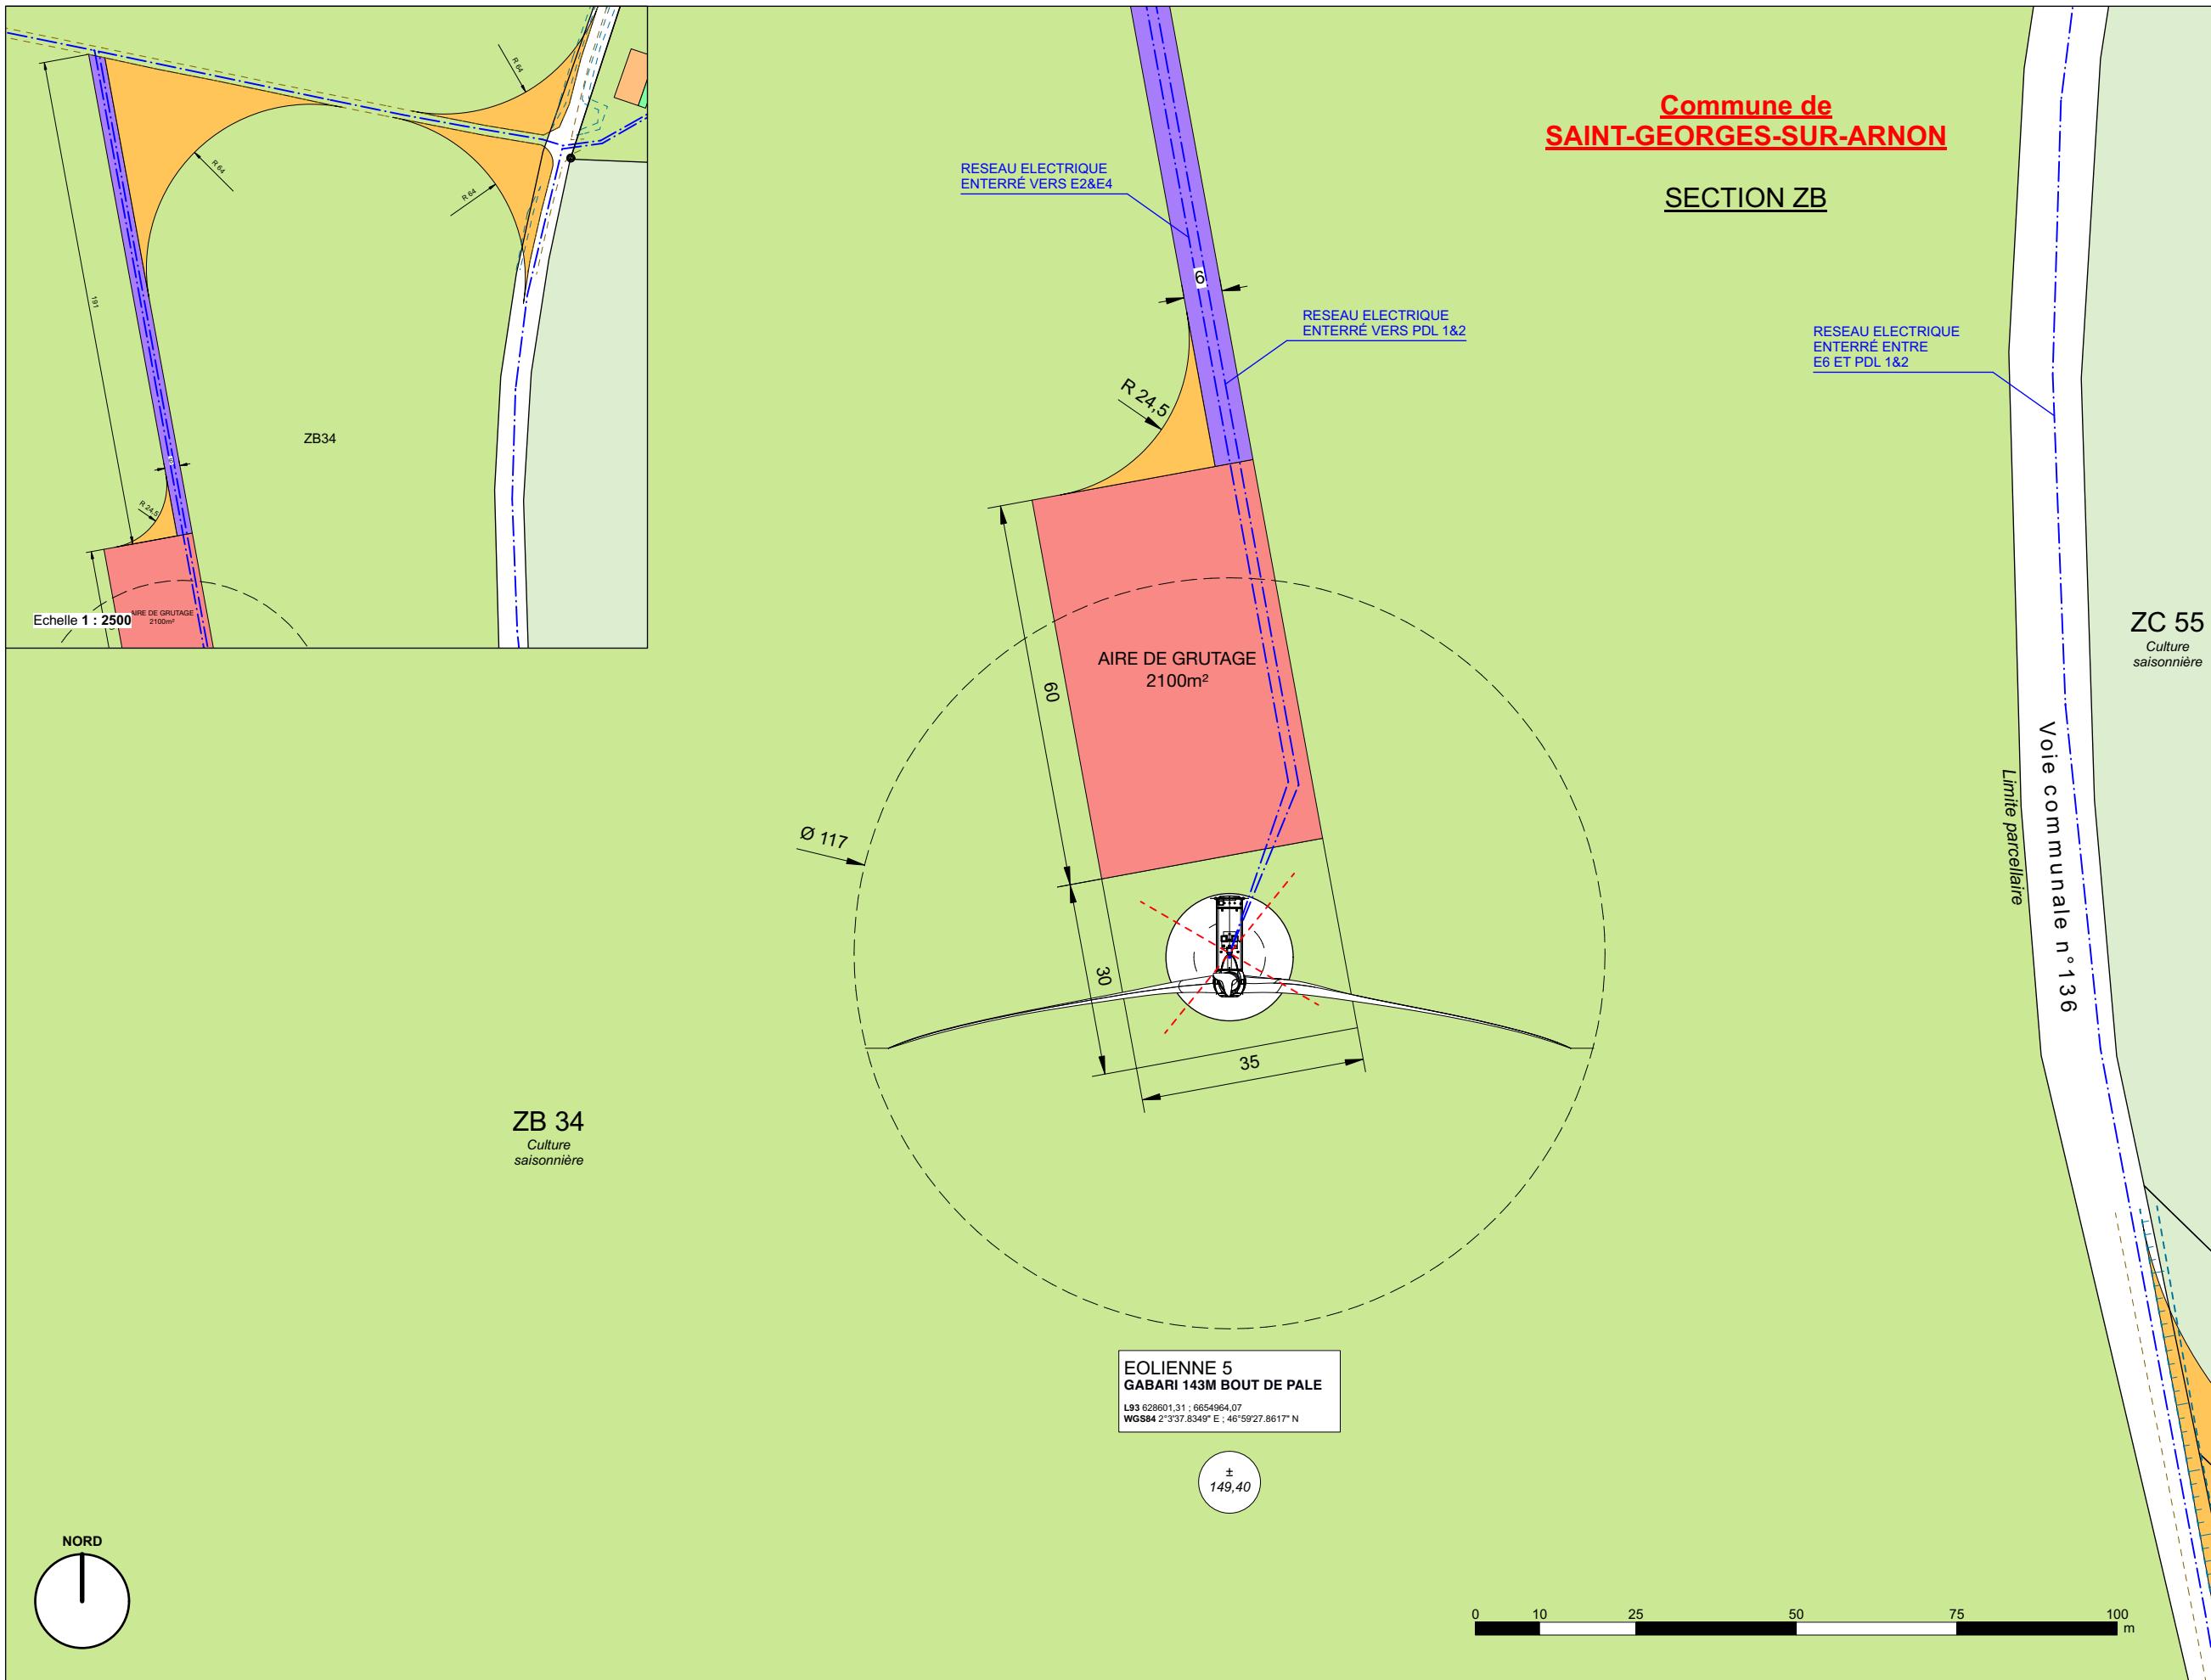

Parc éolien les Cœurs de Bœuf

COMMUNE DE SAINT-GEORGES-SUR-ARNON (36)

DOSSIER D'
AUTORISATION
ENVIRONNEMENTALE

EOLIENNE 6

Légende

- PARCELLE D'ASSIETTE
- PARCELLE AVEC SERVITUDE DE SURVOL
- PARCELLE AVEC PAN COUPÉ TEMPORAIRE
- CHEMIN À CREER
- CHEMIN À RENFORCER
- PLATEFORME EOLIENNE
- PLATEFORME PDL
- PAN COUPÉ TEMPORAIRE
- ✖ CENTRE DES ÉOLIENNES
- ✖ SURVOL DE L'ÉOLIENNE
- RÉSEAU ÉLECTRIQUE ENTERRÉ LIÉ AU PDL 1&2
- BORDS CHEMIN EXISTANT

SECTION ZC

ZC 55
Culture saisonnière

RESEAU ELECTRIQUE ENTERRÉ VERS PDL 1&2

Limite parcellaire

R 64

AIRE DE GRUTAGE
2303m²

EOLIENNE 6
GABARI 143M BOUT DE PALE
L93 629046,46 ; 6654951,87
WGS84 2°3'58.926"E ; 46°59'27.6374"N

±
149,10

0 10 25 50 75 100 m

NORD

Commune de
SAINT-GEORGES-SUR-ARNON

SECTION ZK

ZK 16
Culture saisonnière

Maitrise d'ouvrage

RWE Renouvelables France

PL 10
A3 // Echelle 1:1000
DATE Février 2025

Parc éolien les Cœurs de Bœuf

COMMUNE DE SAINT-GEORGES-SUR-ARNON (36)

DOSSIER D'
AUTORISATION
ENVIRONNEMENTALE

POSTES DE LIVRAISON 1&2

Légende

- PARCELLE D'ASSIETTE
- PARCELLE AVEC SERVITUDE DE SURVOL
- PARCELLE PAN COUPÉ TEMPORAIRE
- CHEMIN À CREER
- CHEMIN À RENFORCER
- PLATEFORME EOLIENNE
- PLATEFORME PDL
- PAN COUPÉ TEMPORAIRE
- LIMITE DE COMMUNE
- CENTRE DES ÉOLIENNES
- SURVOL DE L'ÉOLIENNE
- RÉSEAU ÉLECTRIQUE ENTERRÉ VERS PDL 1 ET 2
- RÉSEAU ÉLECTRIQUE ENTERRÉ VERS PDL 3
- CONSTRUCTION LÉGÈRE
- BÂTIMENT EN DUR
- BORDS CHEMIN EXISTANT
- TALUS


Maitrise d'ouvrage

RWE Renouvelables France

SECTION ZC

0 2 5 10 15 20 m

Commune de
SAINT-GEORGES-SUR-ARNON

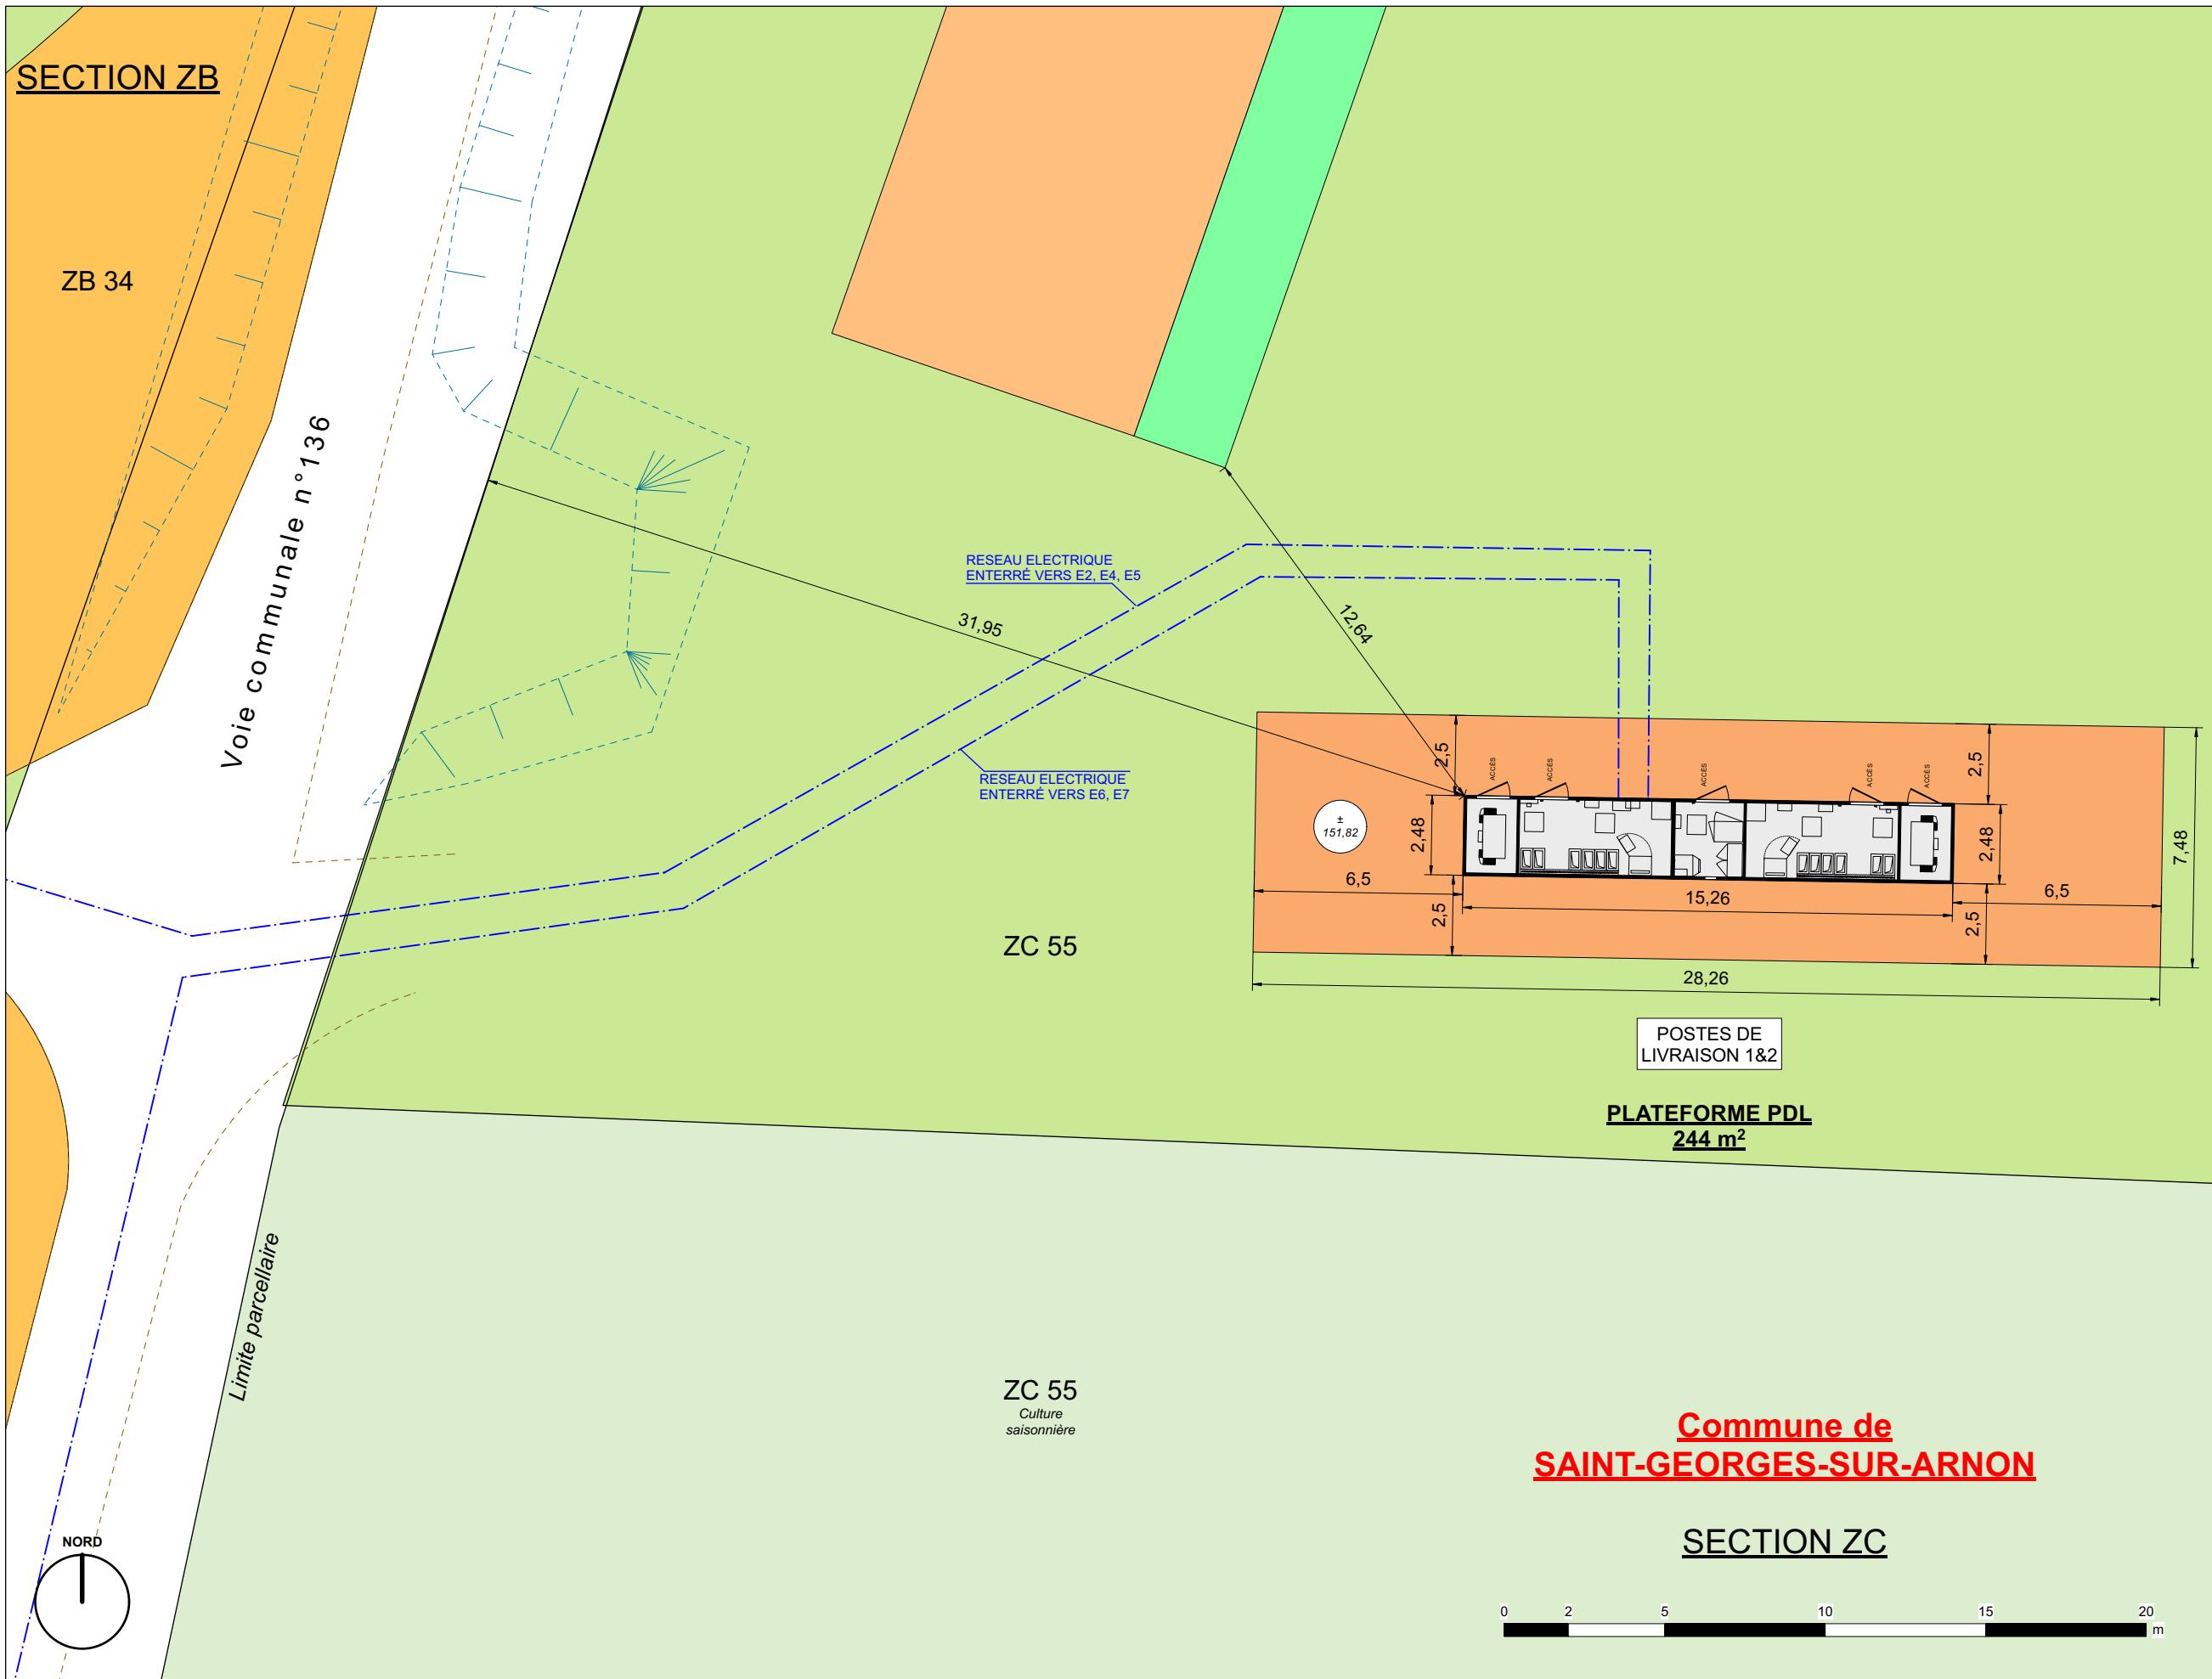

Parc éolien les Cœurs de Bœuf

COMMUNE DE SAINT-GEORGES-SUR-ARNON (36)


DOSSIER D'
AUTORISATION
ENVIRONNEMENTALE

POSTE DE LIVRAISON 3

Légende

- PARCELLE D'ASSIETTE
- PARCELLE AVEC SERVITUDE DE SURVOL
- PARCELLE PAN COUPÉ TEMPORAIRE
- CHEMIN À CREER
- CHEMIN À RENFORCER
- PLATEFORME EOLIENNE
- PLATEFORME PDL
- PAN COUPÉ TEMPORAIRE
- LIMITÉE DE COMMUNE
- CENTRE DES ÉOLIENNES
- SURVOL DE L'ÉOLIENNE
- RÉSEAU ÉLECTRIQUE ENTERRÉ VERS PDL 1 ET 2
- RÉSEAU ÉLECTRIQUE ENTERRÉ VERS PDL 3
- BORDS CHEMIN EXISTANT

SECTION ZT

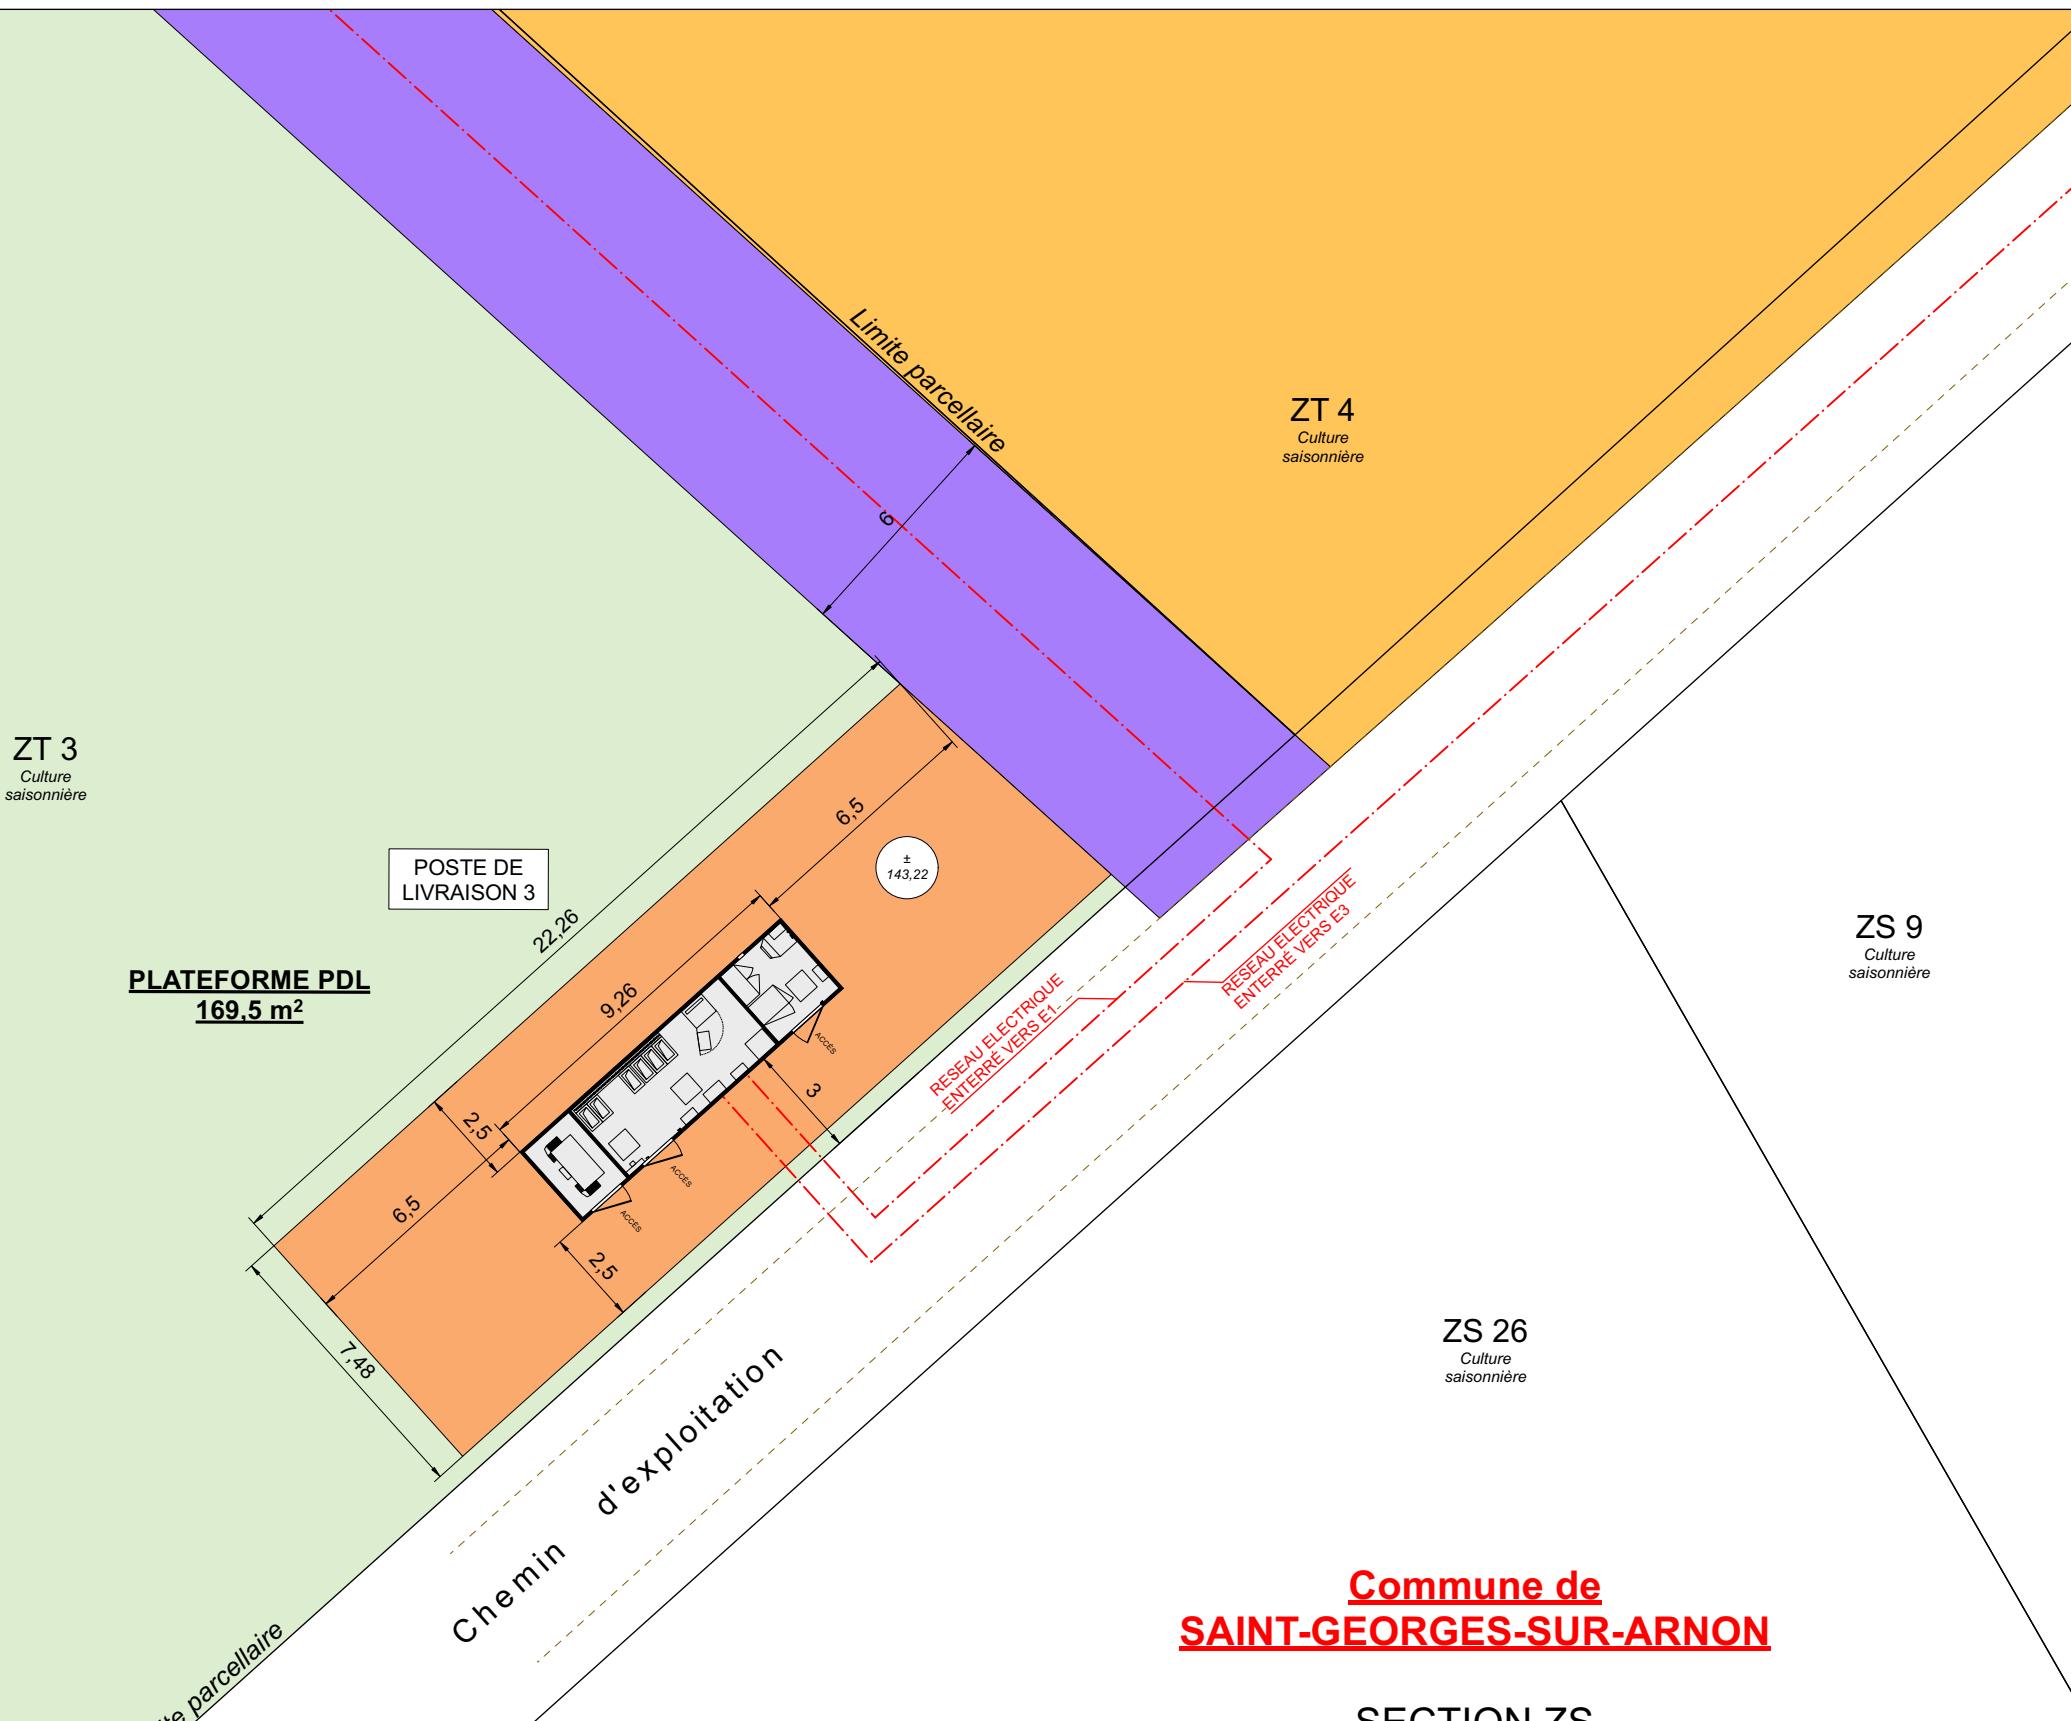

Maitrise d'ouvrage

RWE Renouvelables France

PL 12
A3 // Echelle 1:200
DATE Février 2025



0 2 5 10 15 20 m