


# Plan d'ensemble

## Echelle : 1/2500

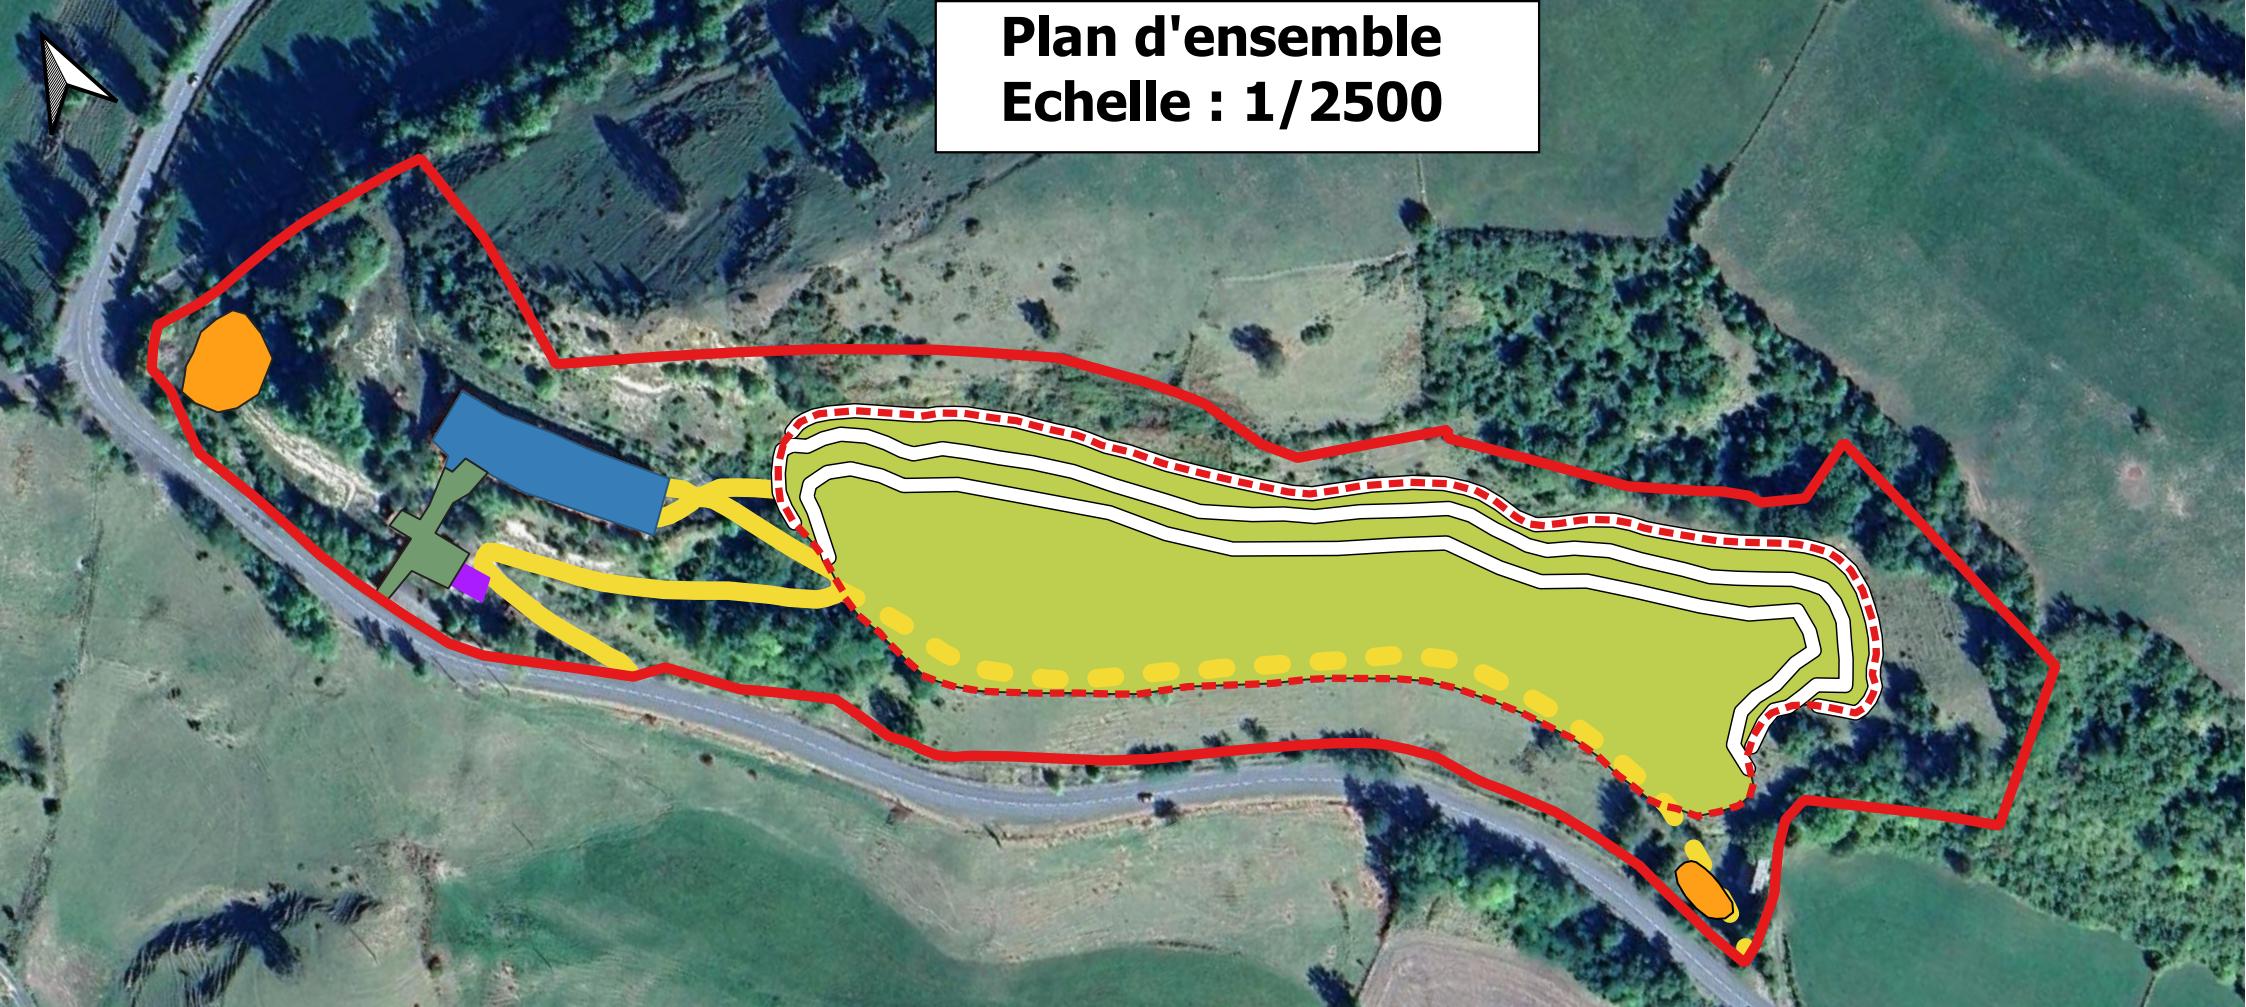

### Légende

- Périmètre d'autorisation sollicité
- Périmètre d'extraction sollicité
- Ancienne usine de concassage
- Hangar de stockage
- Bâtiments de stationnement, stockage d'hydrocarbures, ravitaillement, dalle étanche
- Pistes actuelles
- Pistes futures
- Fronts futurs
- Zone d'extraction future
- Bassins de rétention prévus dans le cadre du projet

0 50 100 m