




MAÎTRISE D'OUVRAGE

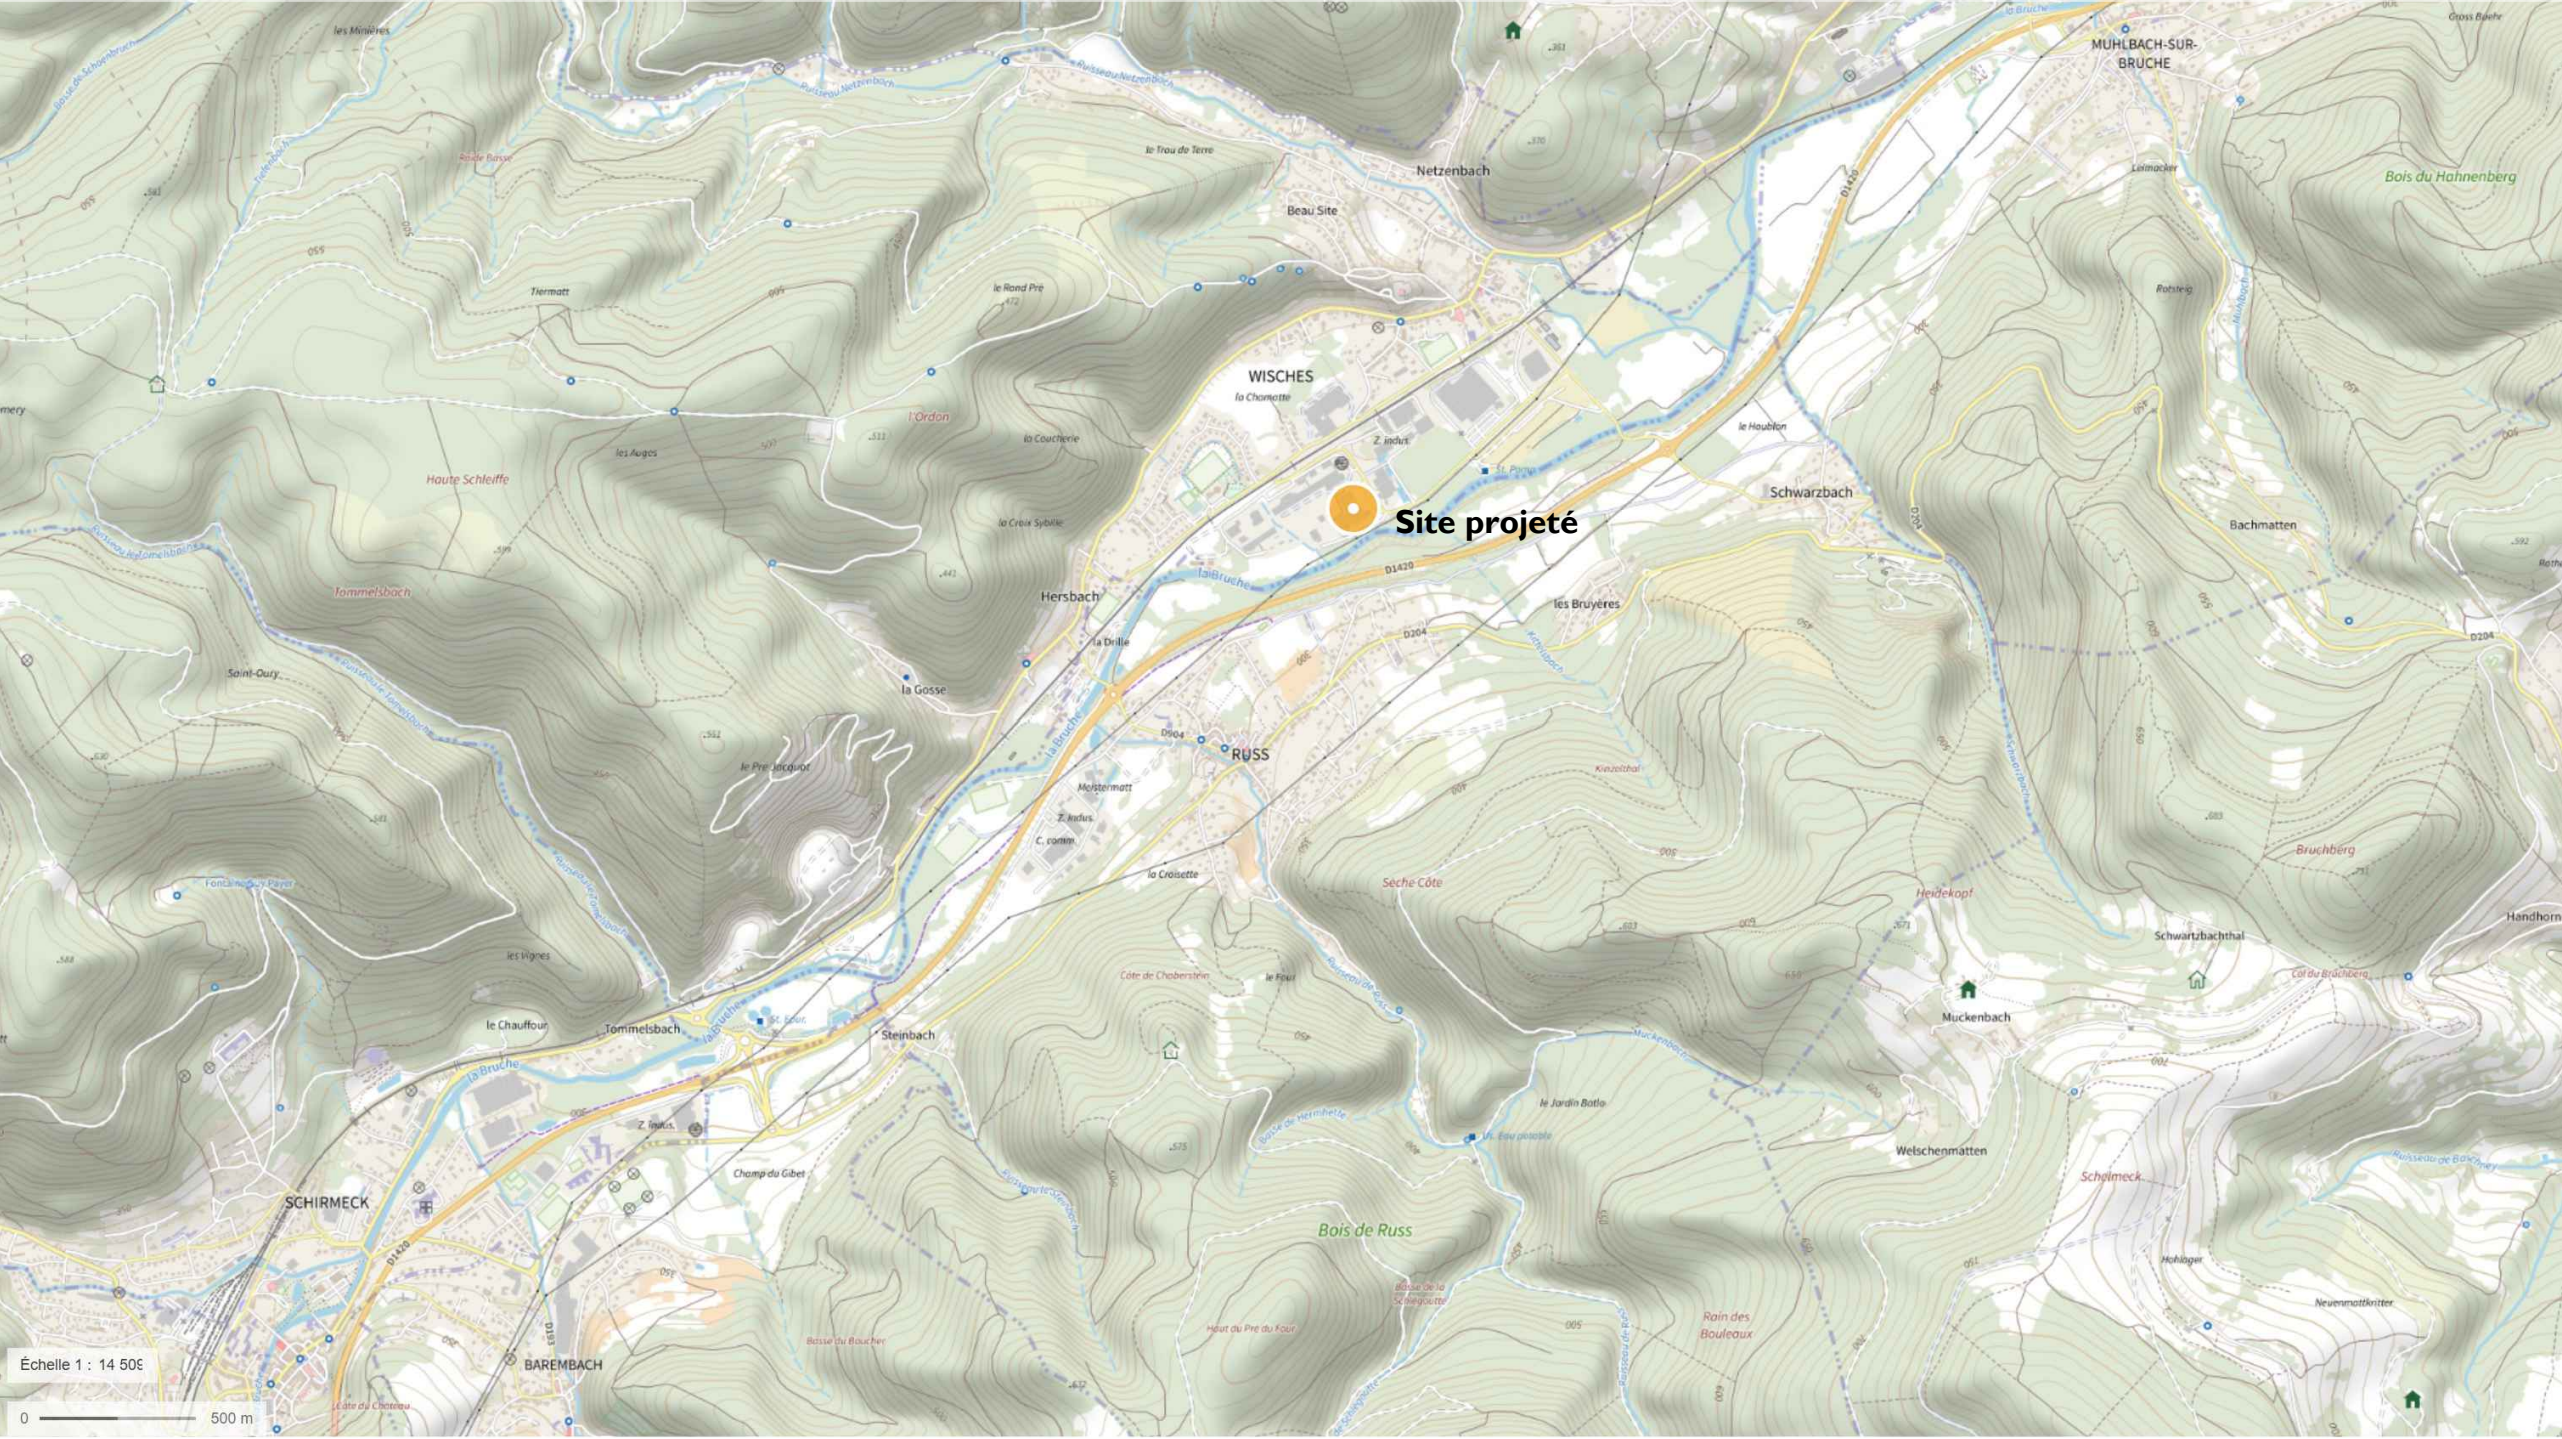

CHIMIREC EST
ZI LA HAIE SORETTE
54 450 DOMJEVIN

PROJET

CHIMIREC WISCHES
**Restructuration d'un bâtiment industriel
en plateforme de tri de déchets industriels**
Rue de la Mazière
67 130 WISCHES
Affaire n° 21 C 0901

MAÎTRISE D'OEUVRE

LANG
SAIN-ANDRÉ
ARCHITECTES

LSA Architectes
24, Avenue des Vosges - 67 000 STRASBOURG
contact@lsa-architectes.fr
06 19 87 17 73

Cbis Architectes
4, Avenue de la Baylie - 78 990 ELANCOURT
contact@cbis-architectes.com
06 16 35 36 87 - 06 16 35 75 42

BUREAU D'ETUDE



Serue Ingénierie
Espace Européen de l'Entreprise
4 Rue de Vienne - F-67 300 SCHILTIGHEIM
03 88 33 60 20

MODIFICATIONS

Indice	Date	Objet

Etat existant :
Plan de situation

PC01

Ech :Date:
Mars 2025