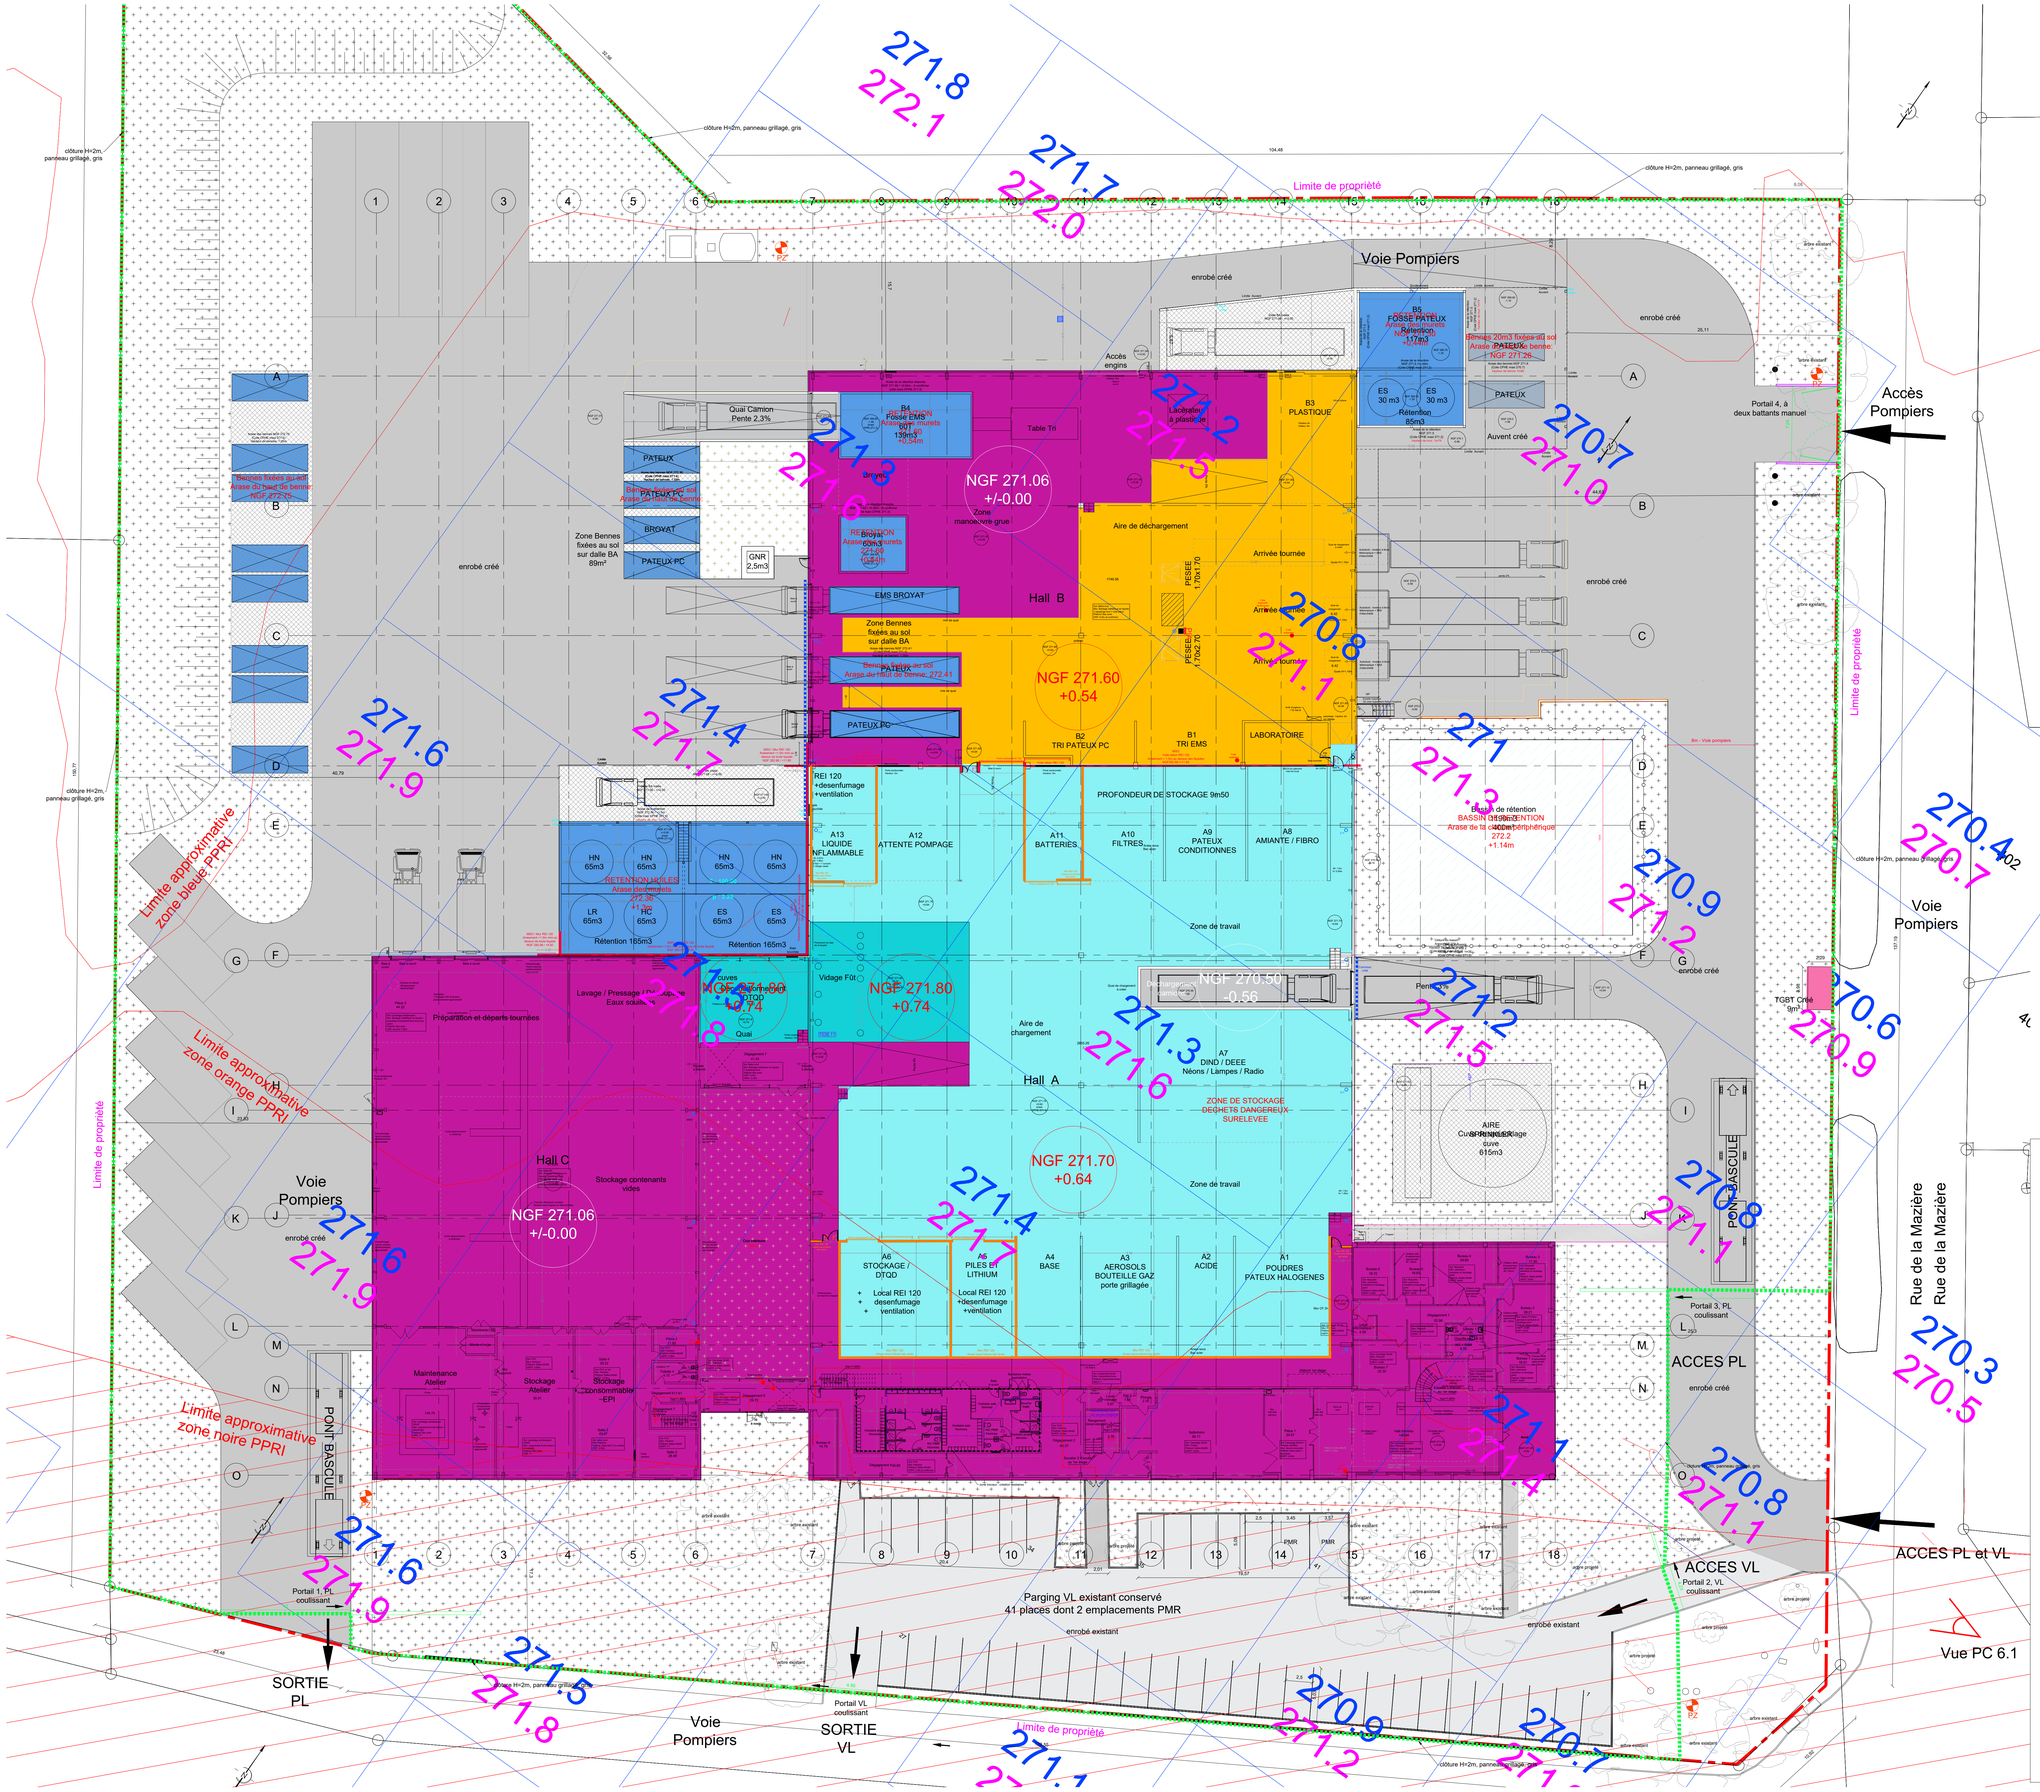

LEGENDE PPRI:

- Dallage surélevé jusqu'à la côte CPHE + 0.30m minimum (zone de stockage et circulation de produits dangereux)
- Rétention ou stockage étanche fixé au sol avec hauteur des parois périphériques arasées à la côte CPHE + 0,30m minimum
- Dallage conservé en l'état (ni stockage, ni circulation de produits dangereux)

270.4 Côte de CPHE selon casiers défini au PPRI de la Bruche

270.4 Côte de CPHE + 0.3m selon casiers défini au PPRI de la Bruche

MAÎTRISE D'OUVRAGE

GROUPE CHIMIREC

CHIMIREC EST
ZI LA HAIE SORETTE
54 450 DOMJEVIN

PROJET

CHIMIREC WISCHES
Restructuration d'un bâtiment industriel en plateforme de tri de déchets industriels
Rue de la Mazière
67 130 WISCHES
Affaire n° 21 C 0901

MAÎTRISE D'OEUVRE

LANG SAINT-ANDRÉ ARCHITECTES

LSA Architectes
24, Avenue des Vosges - 67 000 STRASBOURG
contact@lsa-architectes.fr
06 19 87 17 73

Cbis Architectes

Cbis Architectes
4, Avenue de la Baylie - 78 990 ELANCOURT
contact@cbis-architectes.com
06 16 35 36 87 - 06 16 35 75 42

BUREAU D'ETUDE

SERUE INGENIERIE

Serue Ingénierie
Espace Européen de l'Entreprise
4 Rue de Vienne - F -67 300 SCHILTIGHEIM
03 88 33 60 20

MODIFICATIONS

Indice	Date	Objet

Etat projeté :

Plan du RDC
Zones PPRI

PC 02.4

Ech : 1/ 300

Date: Mars 2025