



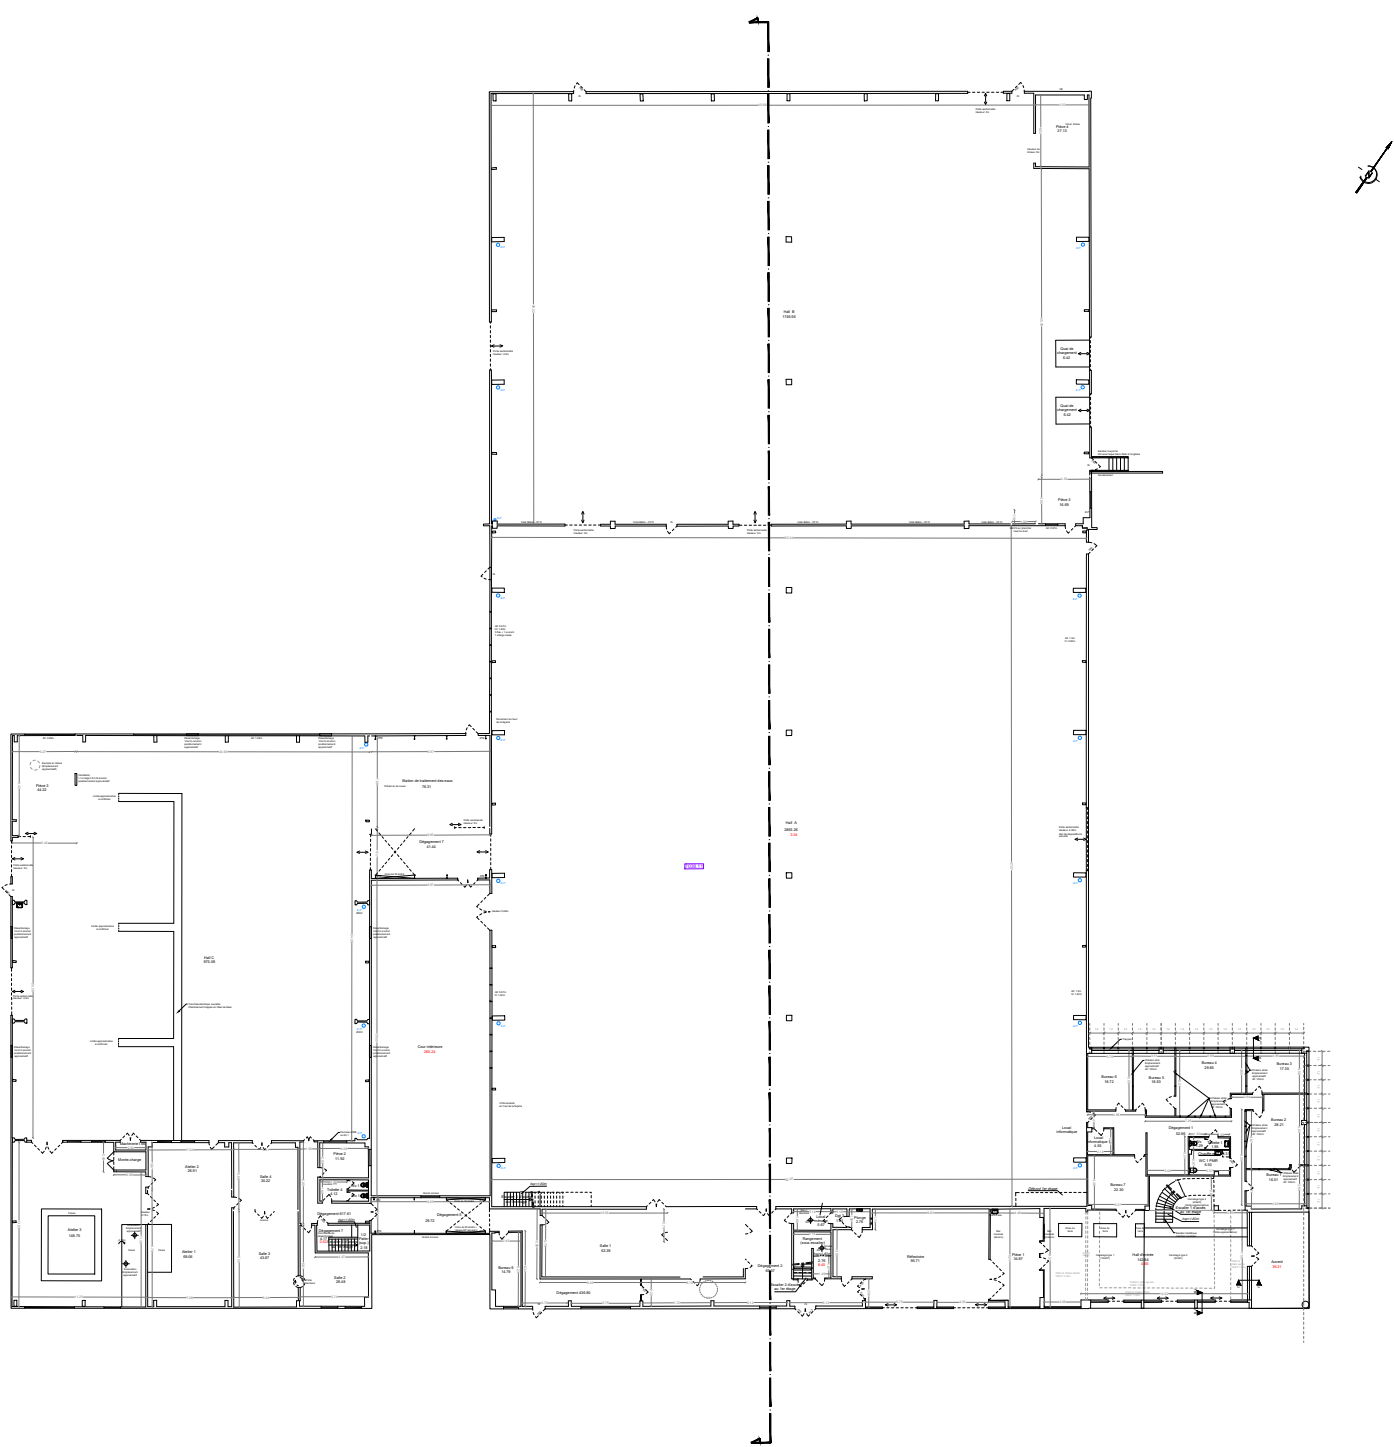

Plan de repérage coupes

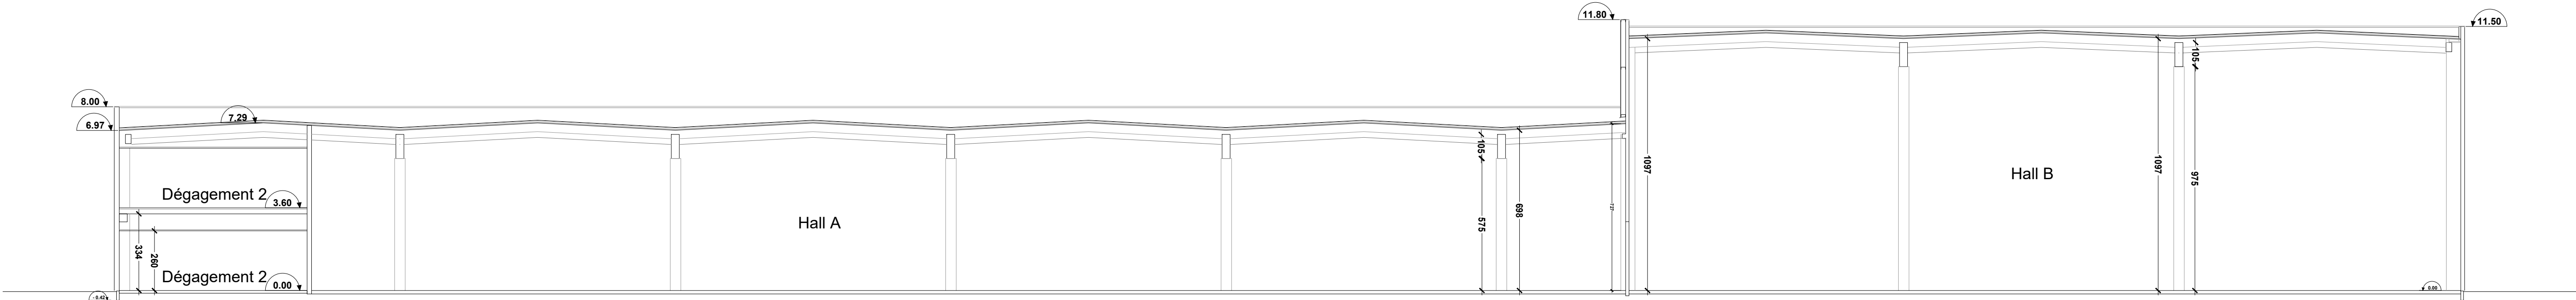

MAÎTRISE D'OUVRAGE



CHIMIREC EST
ZI LA HAIE SORETTE
54 450 DOMJEVIN

PROJET

CHIMIREC WISCHES

Restructuration d'un bâtiment industriel
en plateforme de tri de déchets industriels

Rue de la Mazière
67 130 WISCHES
Affaire n° 21 C 0901

MAÎTRISE D'OEUVRE

LANG
SAIN+
ANDRÉ
ARCHITECTES

LSA Architectes

24, Avenue des Voges - 67 000 STRASBOURG
contact@lsa-architectes.fr
06 19 87 17 73

Cbis Architectes

4, Avenue de la Bayle - 78 990 ELANCOURT
contact@cbis-architectes.com
06 16 35 36 87 - 06 16 35 75 42

BUREAU D'ETUDE



SERUE
INGENIERIE

Serue Ingénierie

Espace Européen de l'Entreprise
4 Rue de Vienne - F-67 300 SCHILTIGHEIM
03 88 33 60 20

MODIFICATIONS

Indice	Date	Objet

Etat existant :
Coupe

PC

05.1

Ech :
1/ 150

Date:
Mars 2025