




Façades Nord-Est  
Ech: 1/150

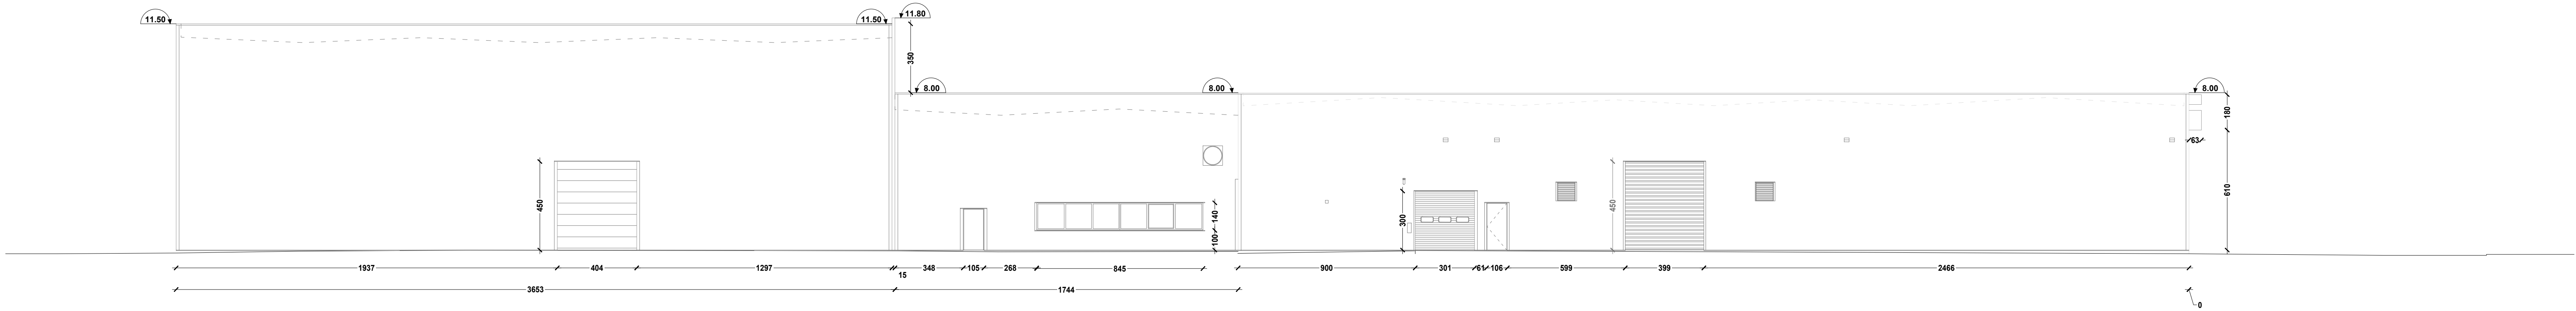

Façades Sud-Ouest  
Ech: 1/150

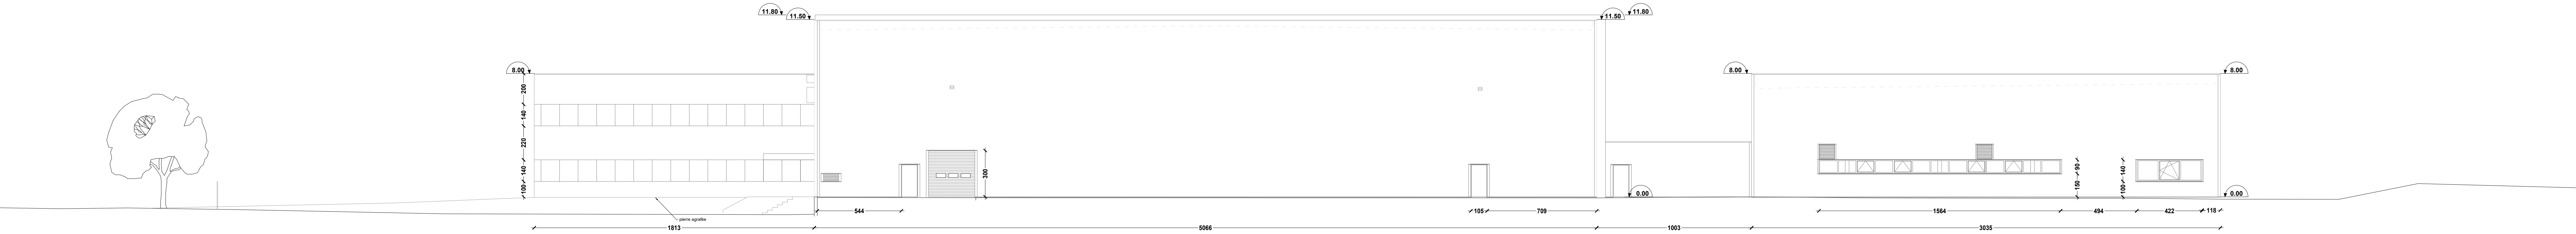

Façades Nord-Ouest  
Ech: 1/150

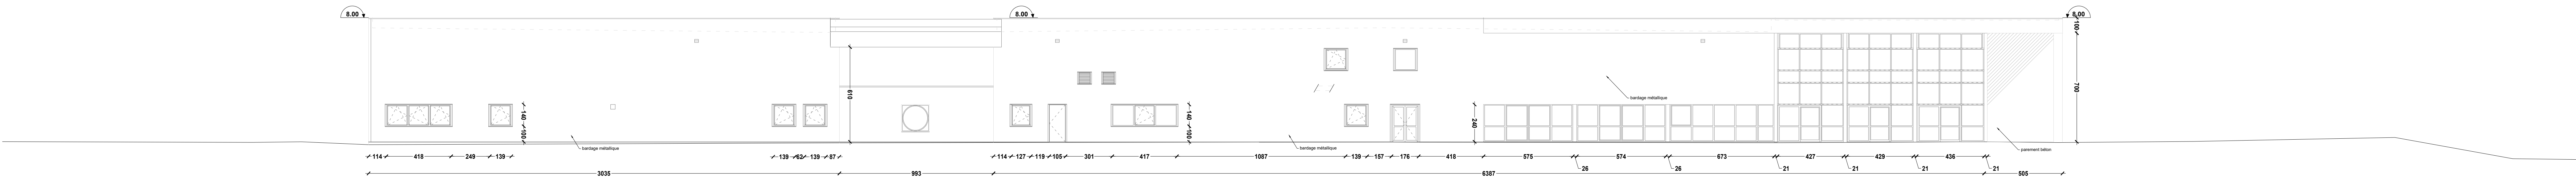

Façades Sud-Est  
Ech: 1/150

MAÎTRISE D'OUVRAGE



CHIMIREC EST  
ZI LA HAIE SORETTE  
54 450 DOMJEVIN

PROJET

CHIMIREC WISCHES

Restructuration d'un bâtiment industriel  
en plateforme de tri de déchets industriels

Rue de la Mazière  
67 130 WISCHES  
Affaire n° 21 C 0901

MAÎTRISE D'OEUVRE

LANG  
SAIN+  
ANDRÉ

ARCHITECTES

LSA Architectes

24, Avenue des Vosges - 67 000 STRASBOURG  
contact@lsa-architectes.fr  
06 19 87 17 73

Cbis Architectes

4, Avenue de la Baylie - 78 990 ELANCOURT  
contact@cbis-architectes.com  
06 16 35 36 87 - 06 16 35 75 42

BUREAU D'ETUDE



SERUE  
INGENIERIE

Serue Ingénierie

Espace Européen de l'Entreprise  
4 Rue de Vienne - F-67 300 SCHILTIGHEIM  
03 88 33 60 20

MODIFICATIONS

| Indice | Date | Objet |
|--------|------|-------|
|        |      |       |
|        |      |       |
|        |      |       |

Etat existant :  
Façades

PC05.I

Ech :  
1/ 150

Date:  
Mars 2025