

Plan d'ensemble - Vue de l'éolienne 2


éoliennes et fondations (— — partie enterrée de la fondation)

emprises survolées par les pales

Eolienne n numéros d'éolienne

 aires de montage

 chemins à créer


 câblages électriques souterrains

2a ZA - zone agricole (culture)

Date : 07.06.2022
Echelle : 1 : 200
Format : A0

Réalisation : Edouard Balcon - Bruno Cazenave

Demandeur : Energie des Rouches
32-36 Rue de Bellevue
92100 Boulogne-Billancourt

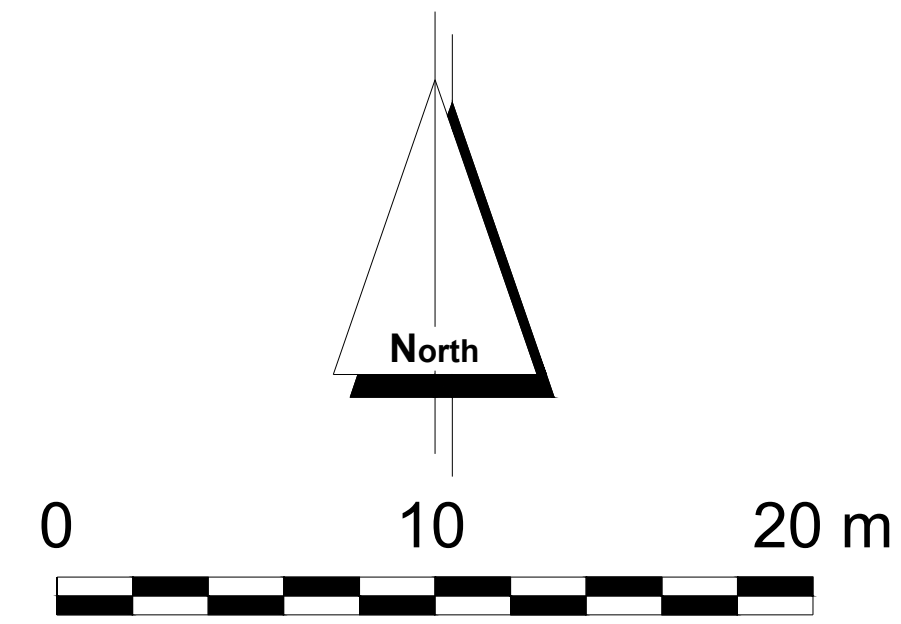

E 538

za

E 760

za

E 530

za

E 537

za

E 535

za

E 536

za

E 761

za

E 544

za

Eolienne 2