


PARC ÉOLIEN DES ROUCHES

Plan d'ensemble - Vue de l'éolienne 3

LÉGENDE

- éoliennes et fondations (— partie enterrée de la fondation)
- emprises survolées par les pales
- éolienne n° numéros d'éolienne
- aires de montage
- chemins à créer
- câblages électriques souterrains
- rangs de vigne
- ZA - zone agricole (culture)

Date : 07.06.2022
Echelle : 1:200
Format : A0
Réalisation : Edouard Balcon - Bruno Cazenave
Demandeur : Energie des Rouches
32-36 Rue de Bellevue
92100 Boulogne-Billancourt

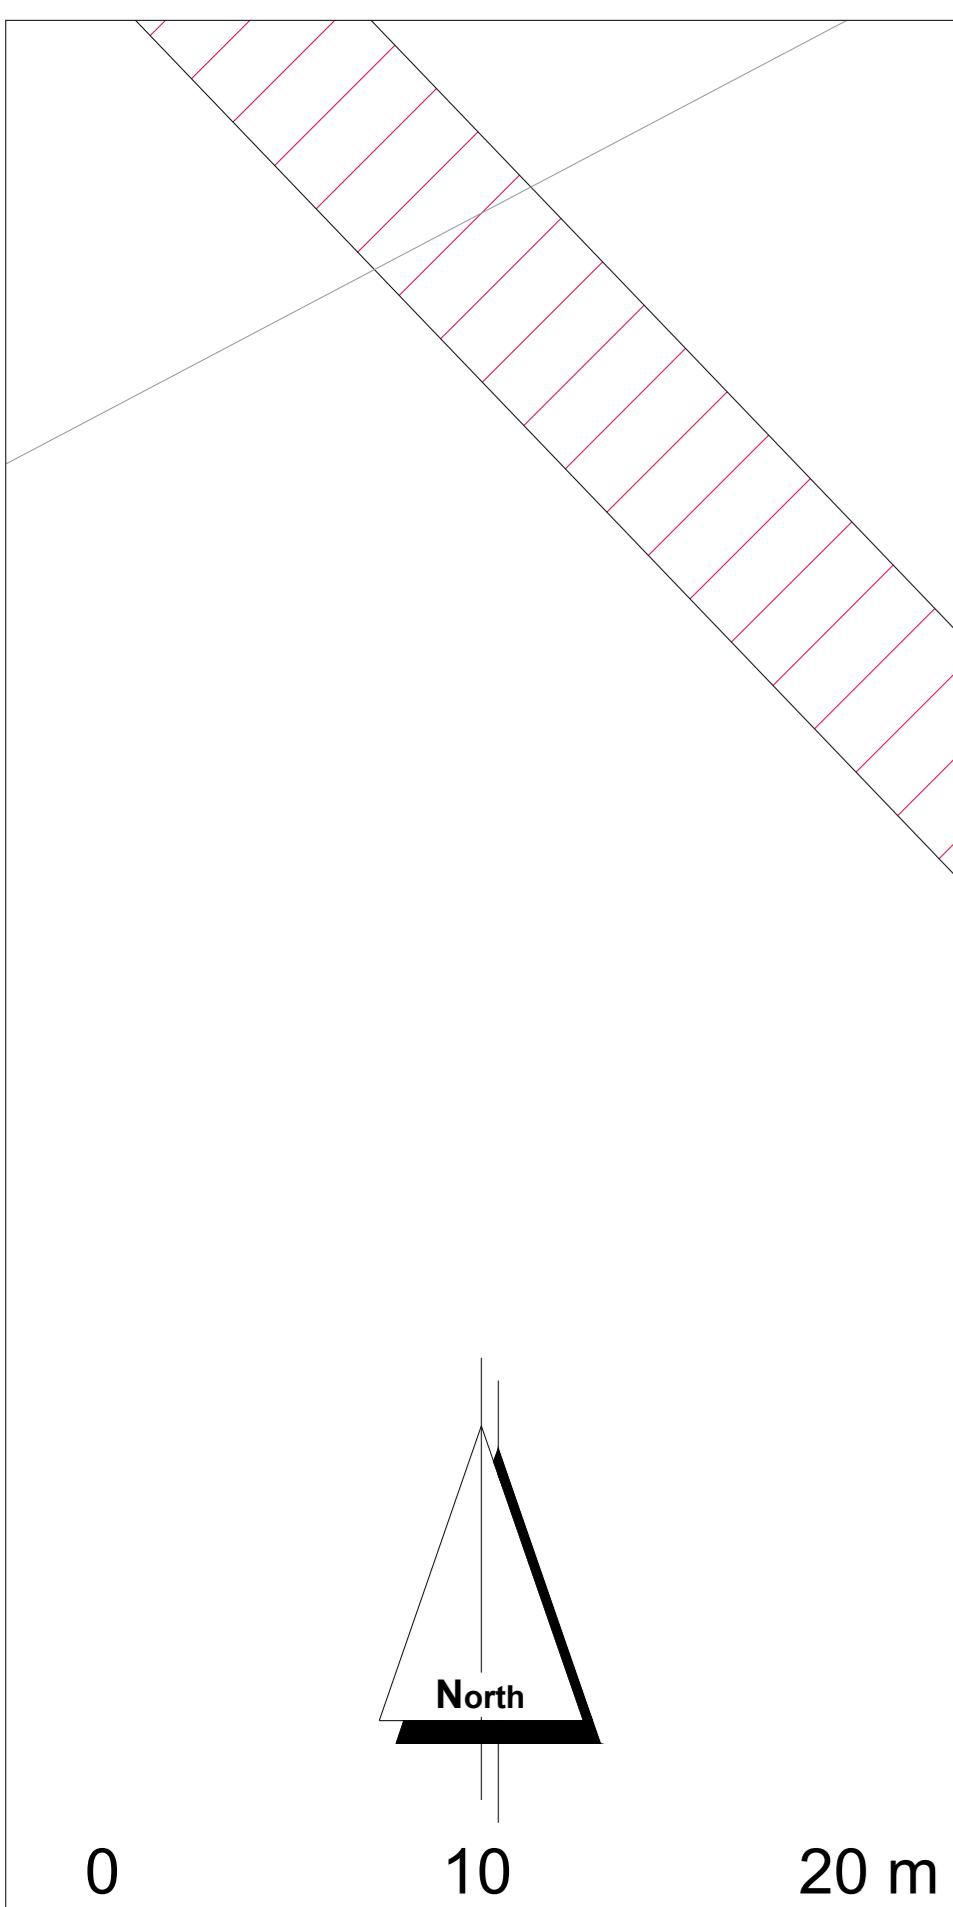

Eolienne 3

~145

4.5

30

R66

R66

8

30

ZD 25

za

ZD 116

za

ZD 19

za

ZD 117

za

ZD 24

za

LEO GUARD