

Région de Bourgogne-Franche-Comté
Département du Jura
Commune de Largillay-Marsonnay (39130)

Dossier de Demande de Permis de Construire

Maître d'Ouvrage:

SAS CENTRALES PV FRANCE



PROJET DE CENTRALE PHOTOVOLTAÏQUE AU SOL DE LARGILLAY-MARSONNAY

Mise à jour du plan de masse du projet

Octobre 2025

Adresse de Correspondance :

EDF Renouvelables France
Mme Marine CARTALAS
Agence de Paris,
43 Boulevard des Bouvets
CS 90310, 92741 Nanterre Cedex
tel : 06 03 95 85 89
mail : marine.cartalas@edf-power.com

Adresse du Demandeur :

SAS CENTRALES PV FRANCE
Chez EDF power solutions
43 Boulevard des Bouvets
CS 90310, 92741 Nanterre Cedex

PLAN DE MASSE
DU PROJET

Légende

- Structures photovoltaïques
- Poste de livraison
- Poste de transformation
- Clôture avec entrée à créer
- Piste périphérique légère
- Piste renforcée à créer
- Citerne
- Parcelles cadastrales concernées par le projet
- Parcelles cadastrales
- Voiries existantes
- Bâtiments existants
- Limite de lieu-dit
- Végétation existante
- Courbes de niveaux
- Ligne électrique aérienne
- Zone exclue
- Busage
- Zone de stockage
- Zones environnementales évitées
- Zones humides
- Haie à créer

Echelle 1/2500 au format A3




Architecte

I'M IN ARCHITECTURE

21 rue d'Auteuil 75016 PARIS
06 71 15 45 63 / im.in.archi@gmx.com
SARL au capital de 16500€
533 863 940 R.C.S. PARIS



EDF power solutions
43 Boulevard des Bouvets
CS 90310, 92741 Nanterre Cedex

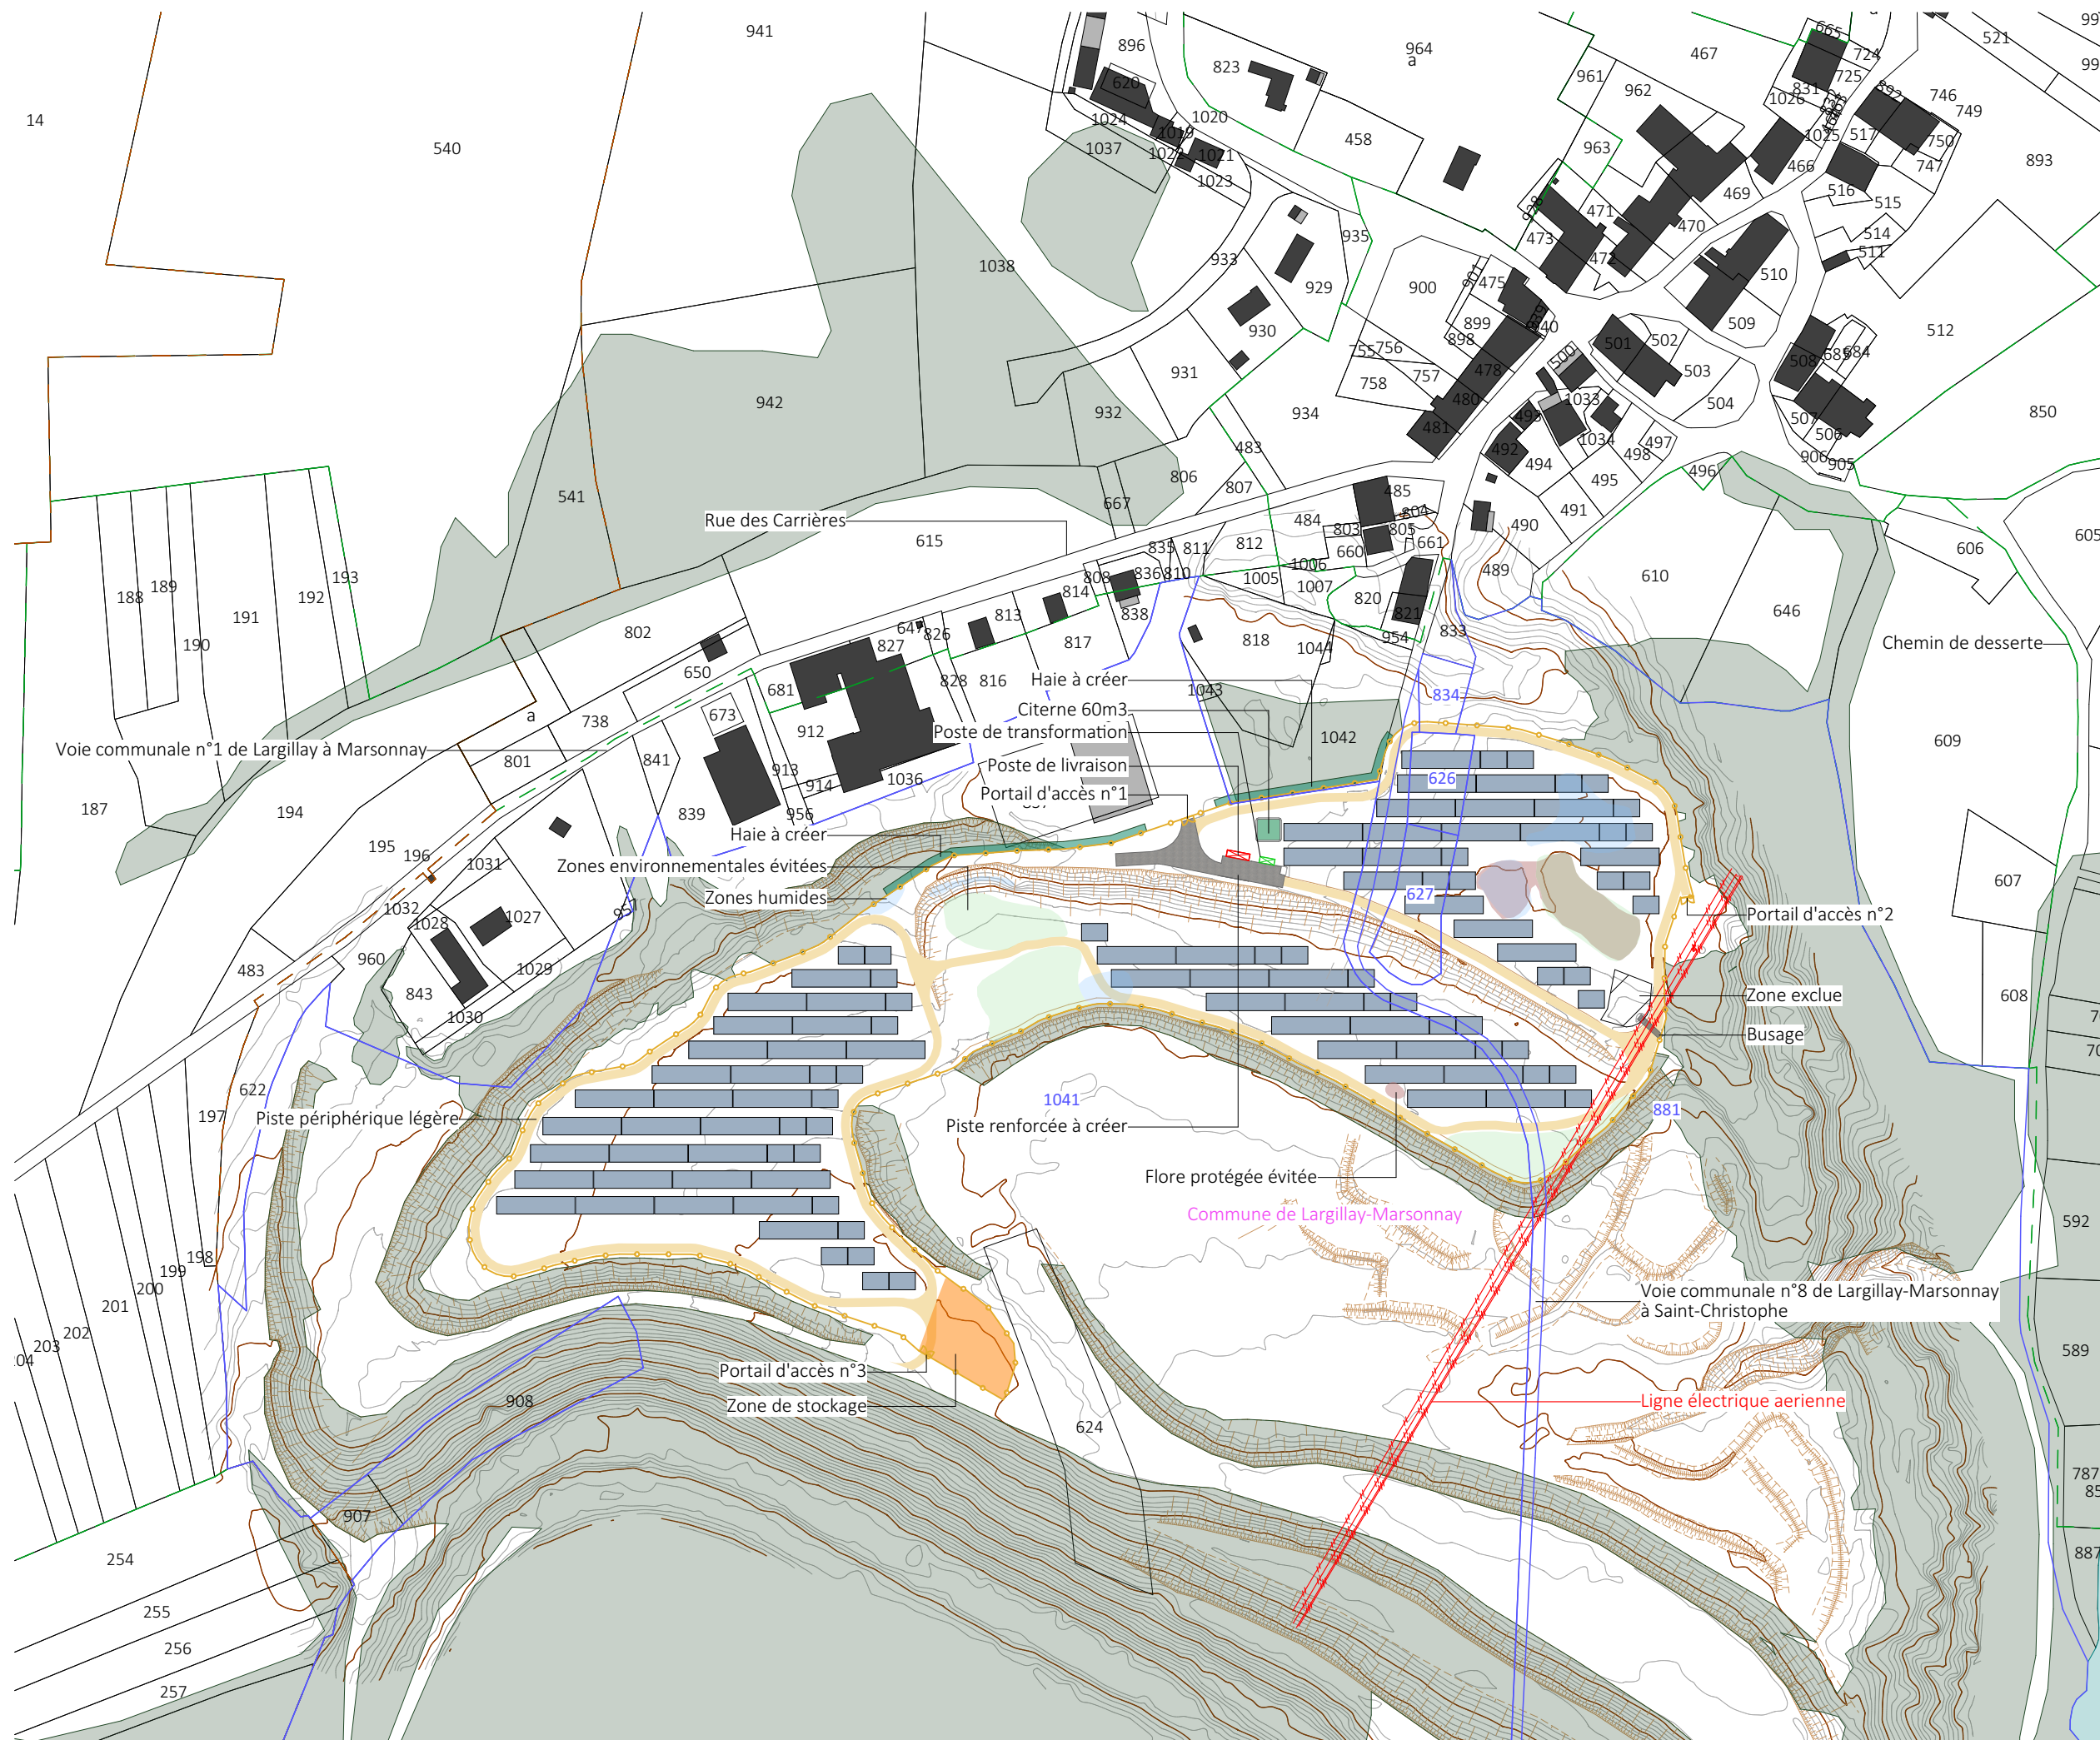




PLAN DE MASSE
DU PROJET AVEC VUE AERIENNE

Légende

- Structures photovoltaïques
- Poste de livraison
- Poste de transformation
- Clôture avec entrée à créer
- Piste périphérique légère
- Piste renforcée à créer
- Citerne
- Ligne électrique aérienne
- Zone exclue
- Busage
- Zone de stockage
- Zones environnementales évitées
- Zones humides
- Haie à créer

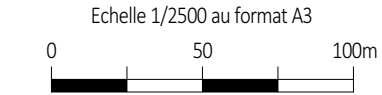

Architecte

I'M IN ARCHITECTURE
21 rue d'Auteuil 75016 PARIS
06 71 15 45 63 // im.in.archi@gmx.com
SARL au capital de 16500€
533 863 940 R.C.S. PARIS

 **edf**
power solutions

EDF power solutions
43 Boulevard des Bouvets
CS 90310, 92741 Nanterre Cedex