Section courante - Section 1

Echelle en X : 1/2000

Echelle en Y : 1/200

PC : 22,00 m

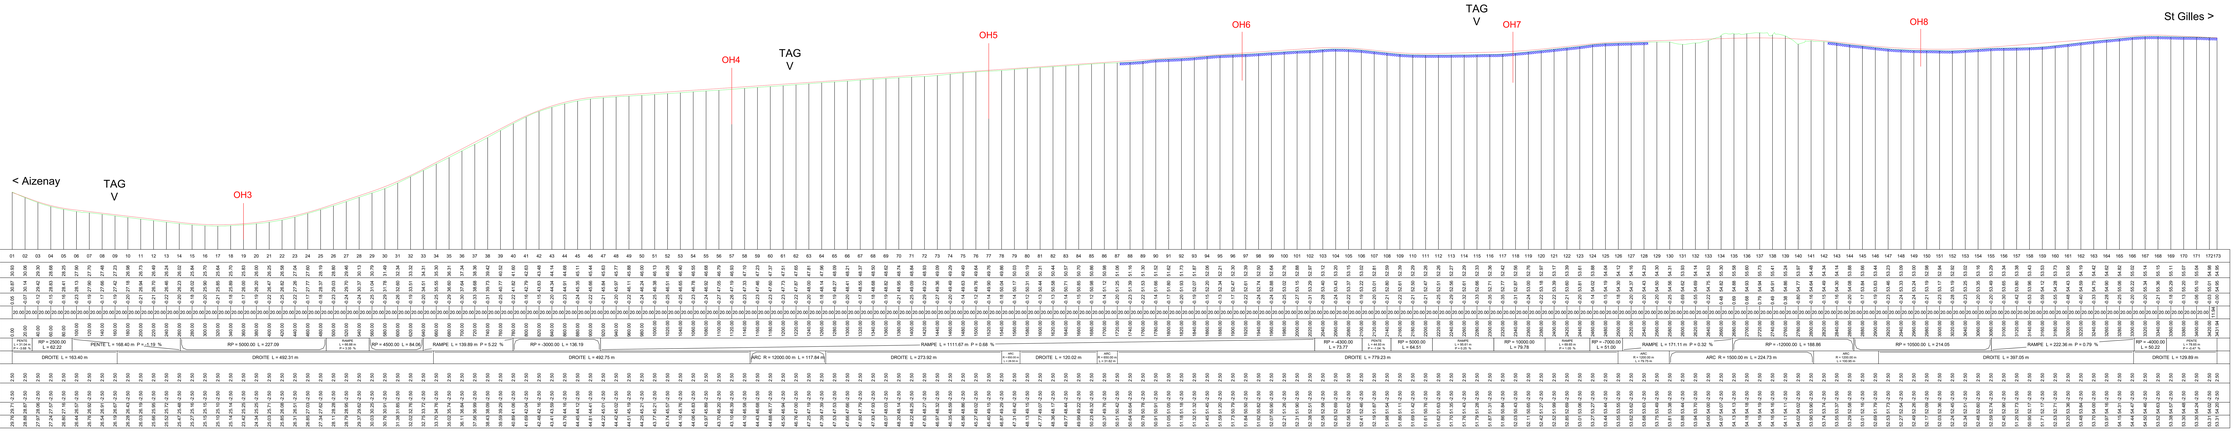

Section courante - Section 2

Echelle en X : 1/2000

Echelle en Y : 1/200

PC : 45,00 m

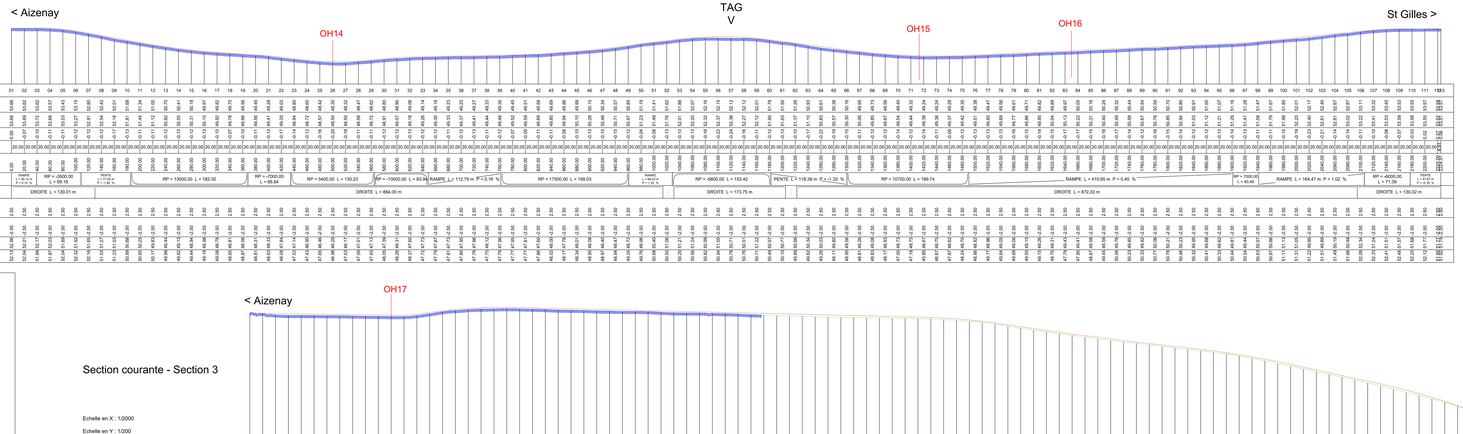

Section courante - Section 3

Echelle en X : 1/2000

Echelle en Y : 1/200

PC : 20,00 m

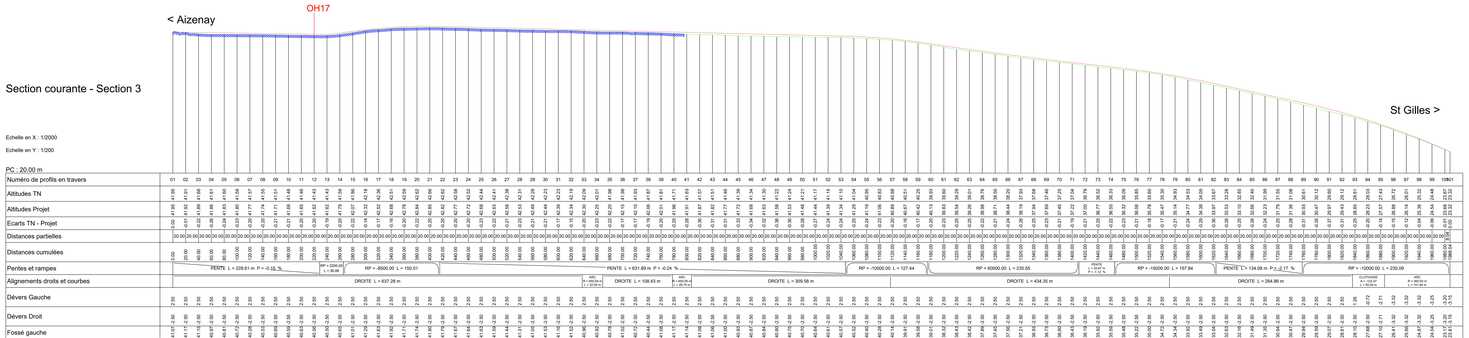

VENDÉE
LE DÉPARTEMENT

Direction des Routes, des Mobilités et de l'Habitat
Service Etudes et Travaux Neufs

PÔLE INFRASTRUCTURES ET DESENCLAVEMENTS

40, rue du Maréchal Foch
85923 La-Roche-sur-Yon cédex 9

Tél : 02-28-85-87-50

Dossier d'enquête publique préalable à la déclaration d'utilité publique et à l'autorisation environnementale

Aménagement de la RD6 entre Aizenay et Saint-Gilles-de-Vie

-

Pièce L: Avis formulés sur le dossier DUP - DAE

-

Annexe 1: Profils en long

	Date	Modifications - Observations	Etab	Verif	Visa
A	03/02/2026				

Etabli par le Chef du service Etudes et Travaux Neufs	Vérifié et proposé par le Directeur Adjoint Entretien et Exploitation	Vu et approuvé par le Directeur Routes, Mobilité et Habitat
Le Référent Voir ci-dessous	Le Référent Voir ci-dessous	Le Référent Voir ci-dessous
Céline MAQUAIRE	Fabrice FAUCHER	Patrice ANGLADE