




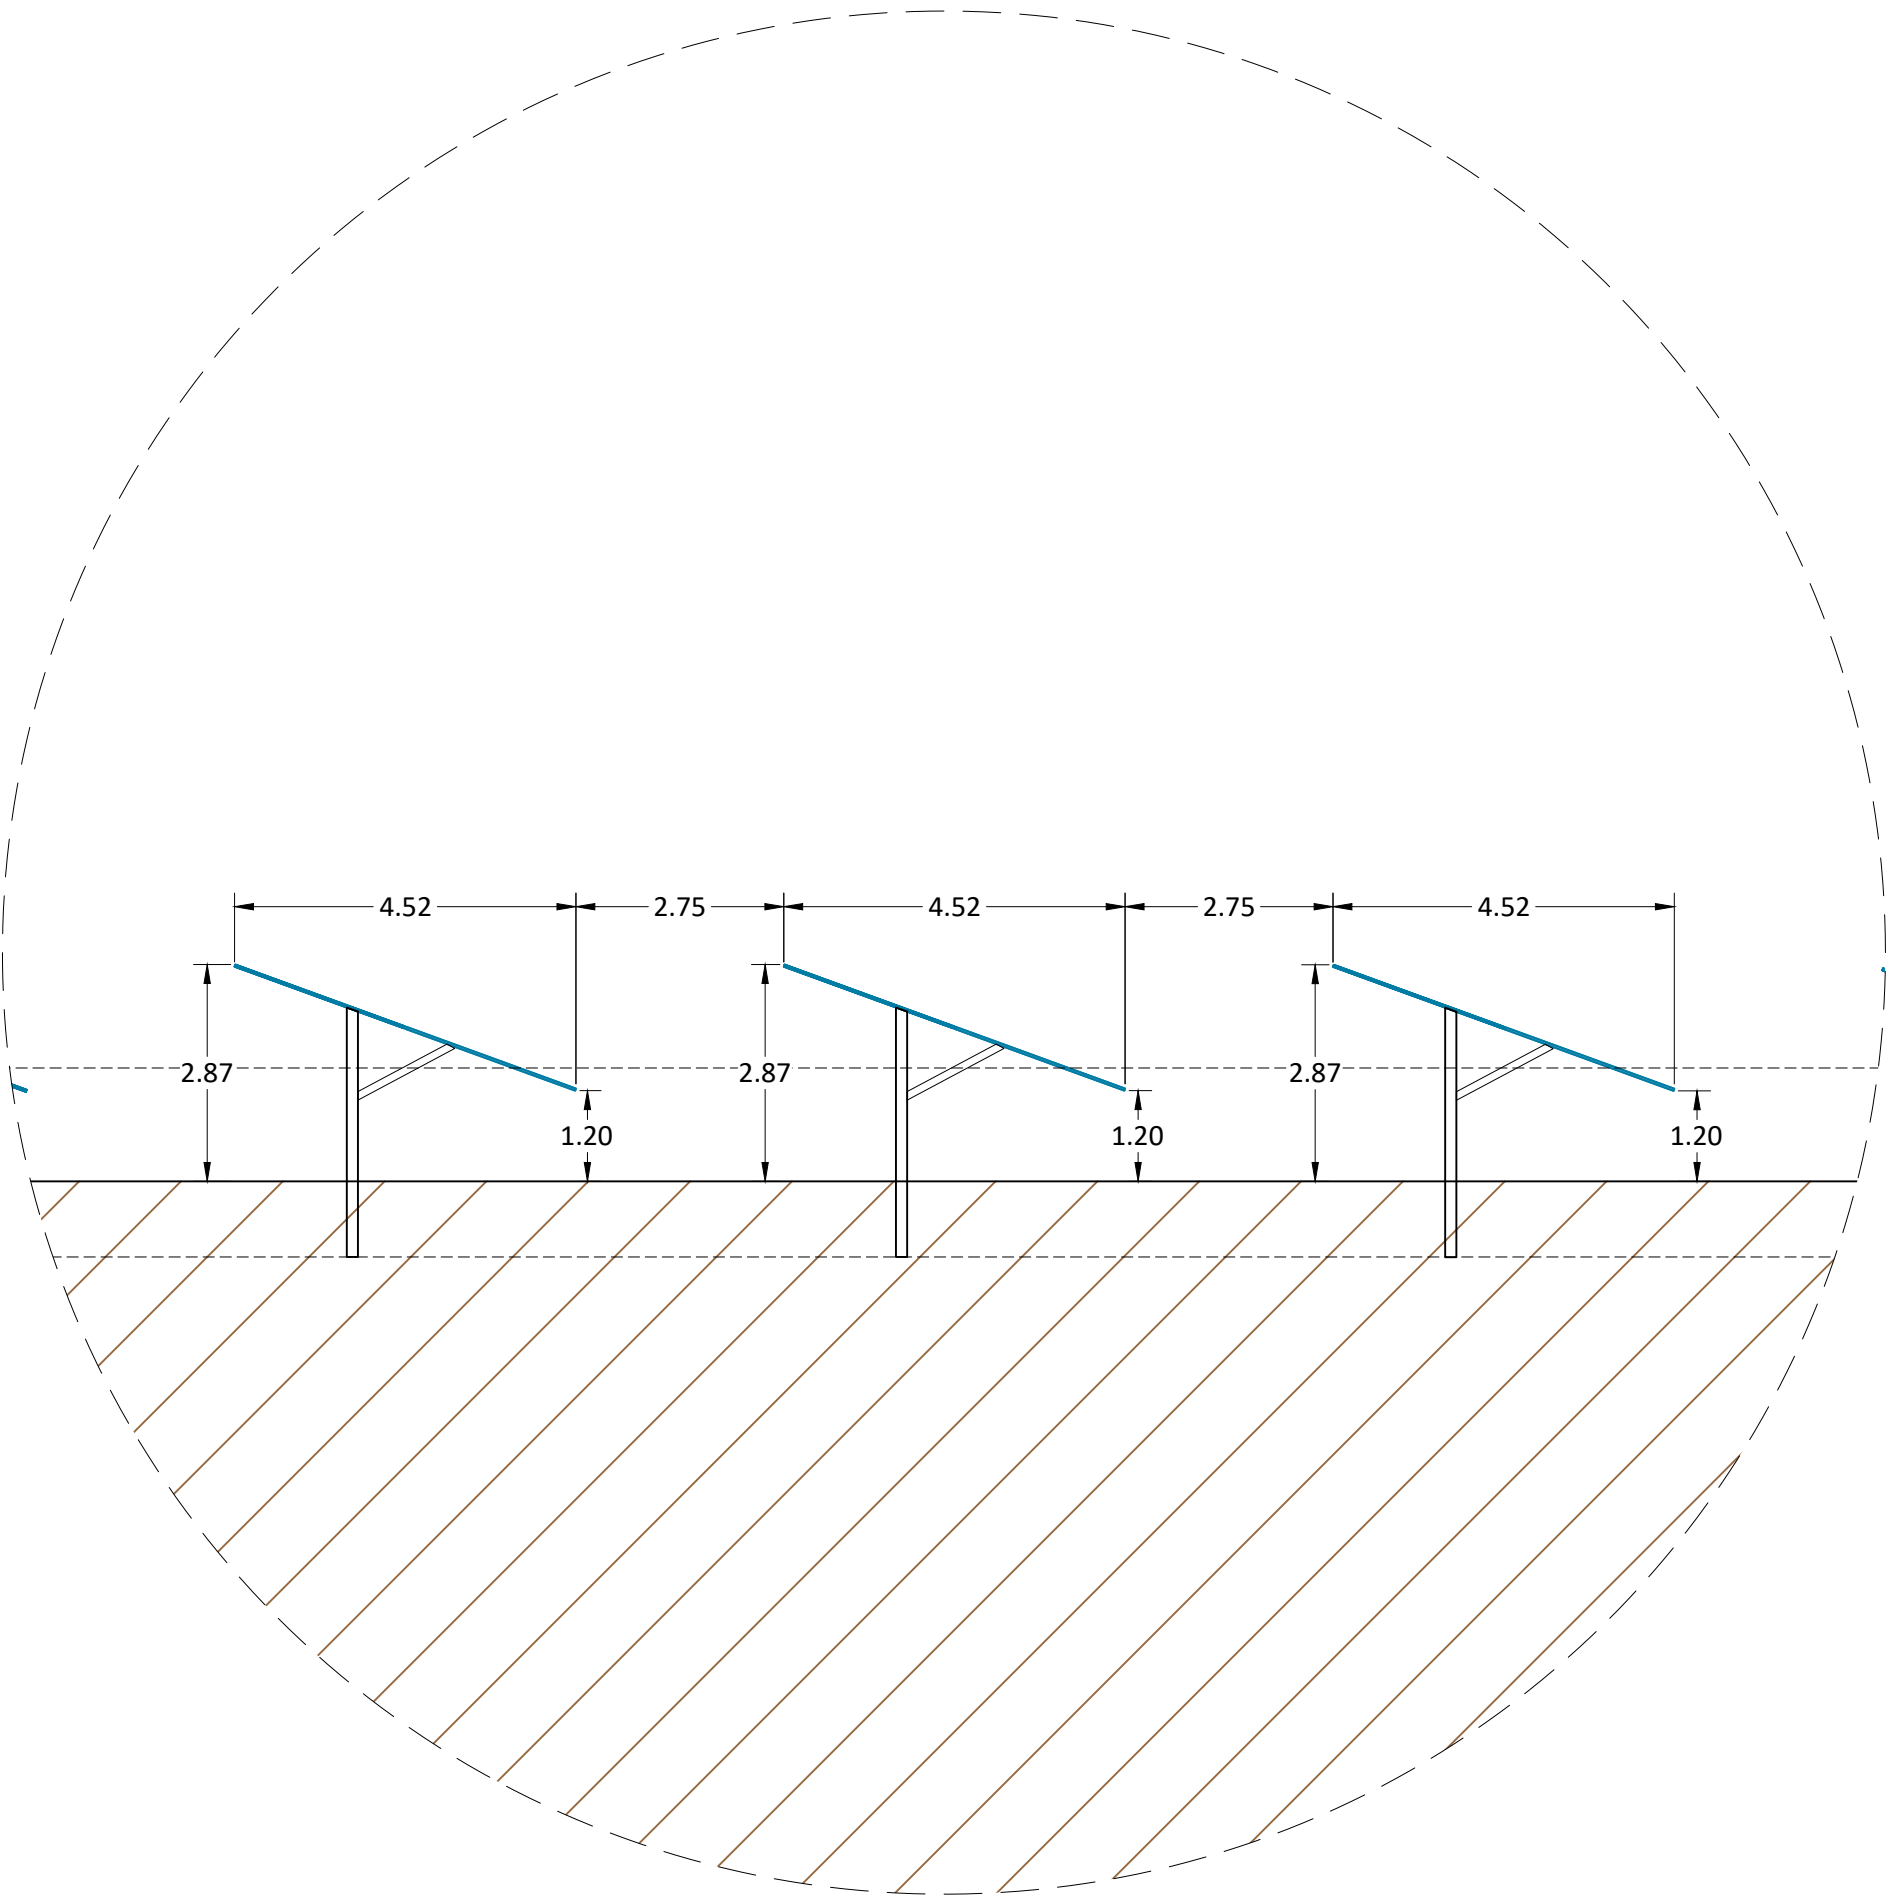

DÉTAIL 1 ÉCHELLE 1 / 100

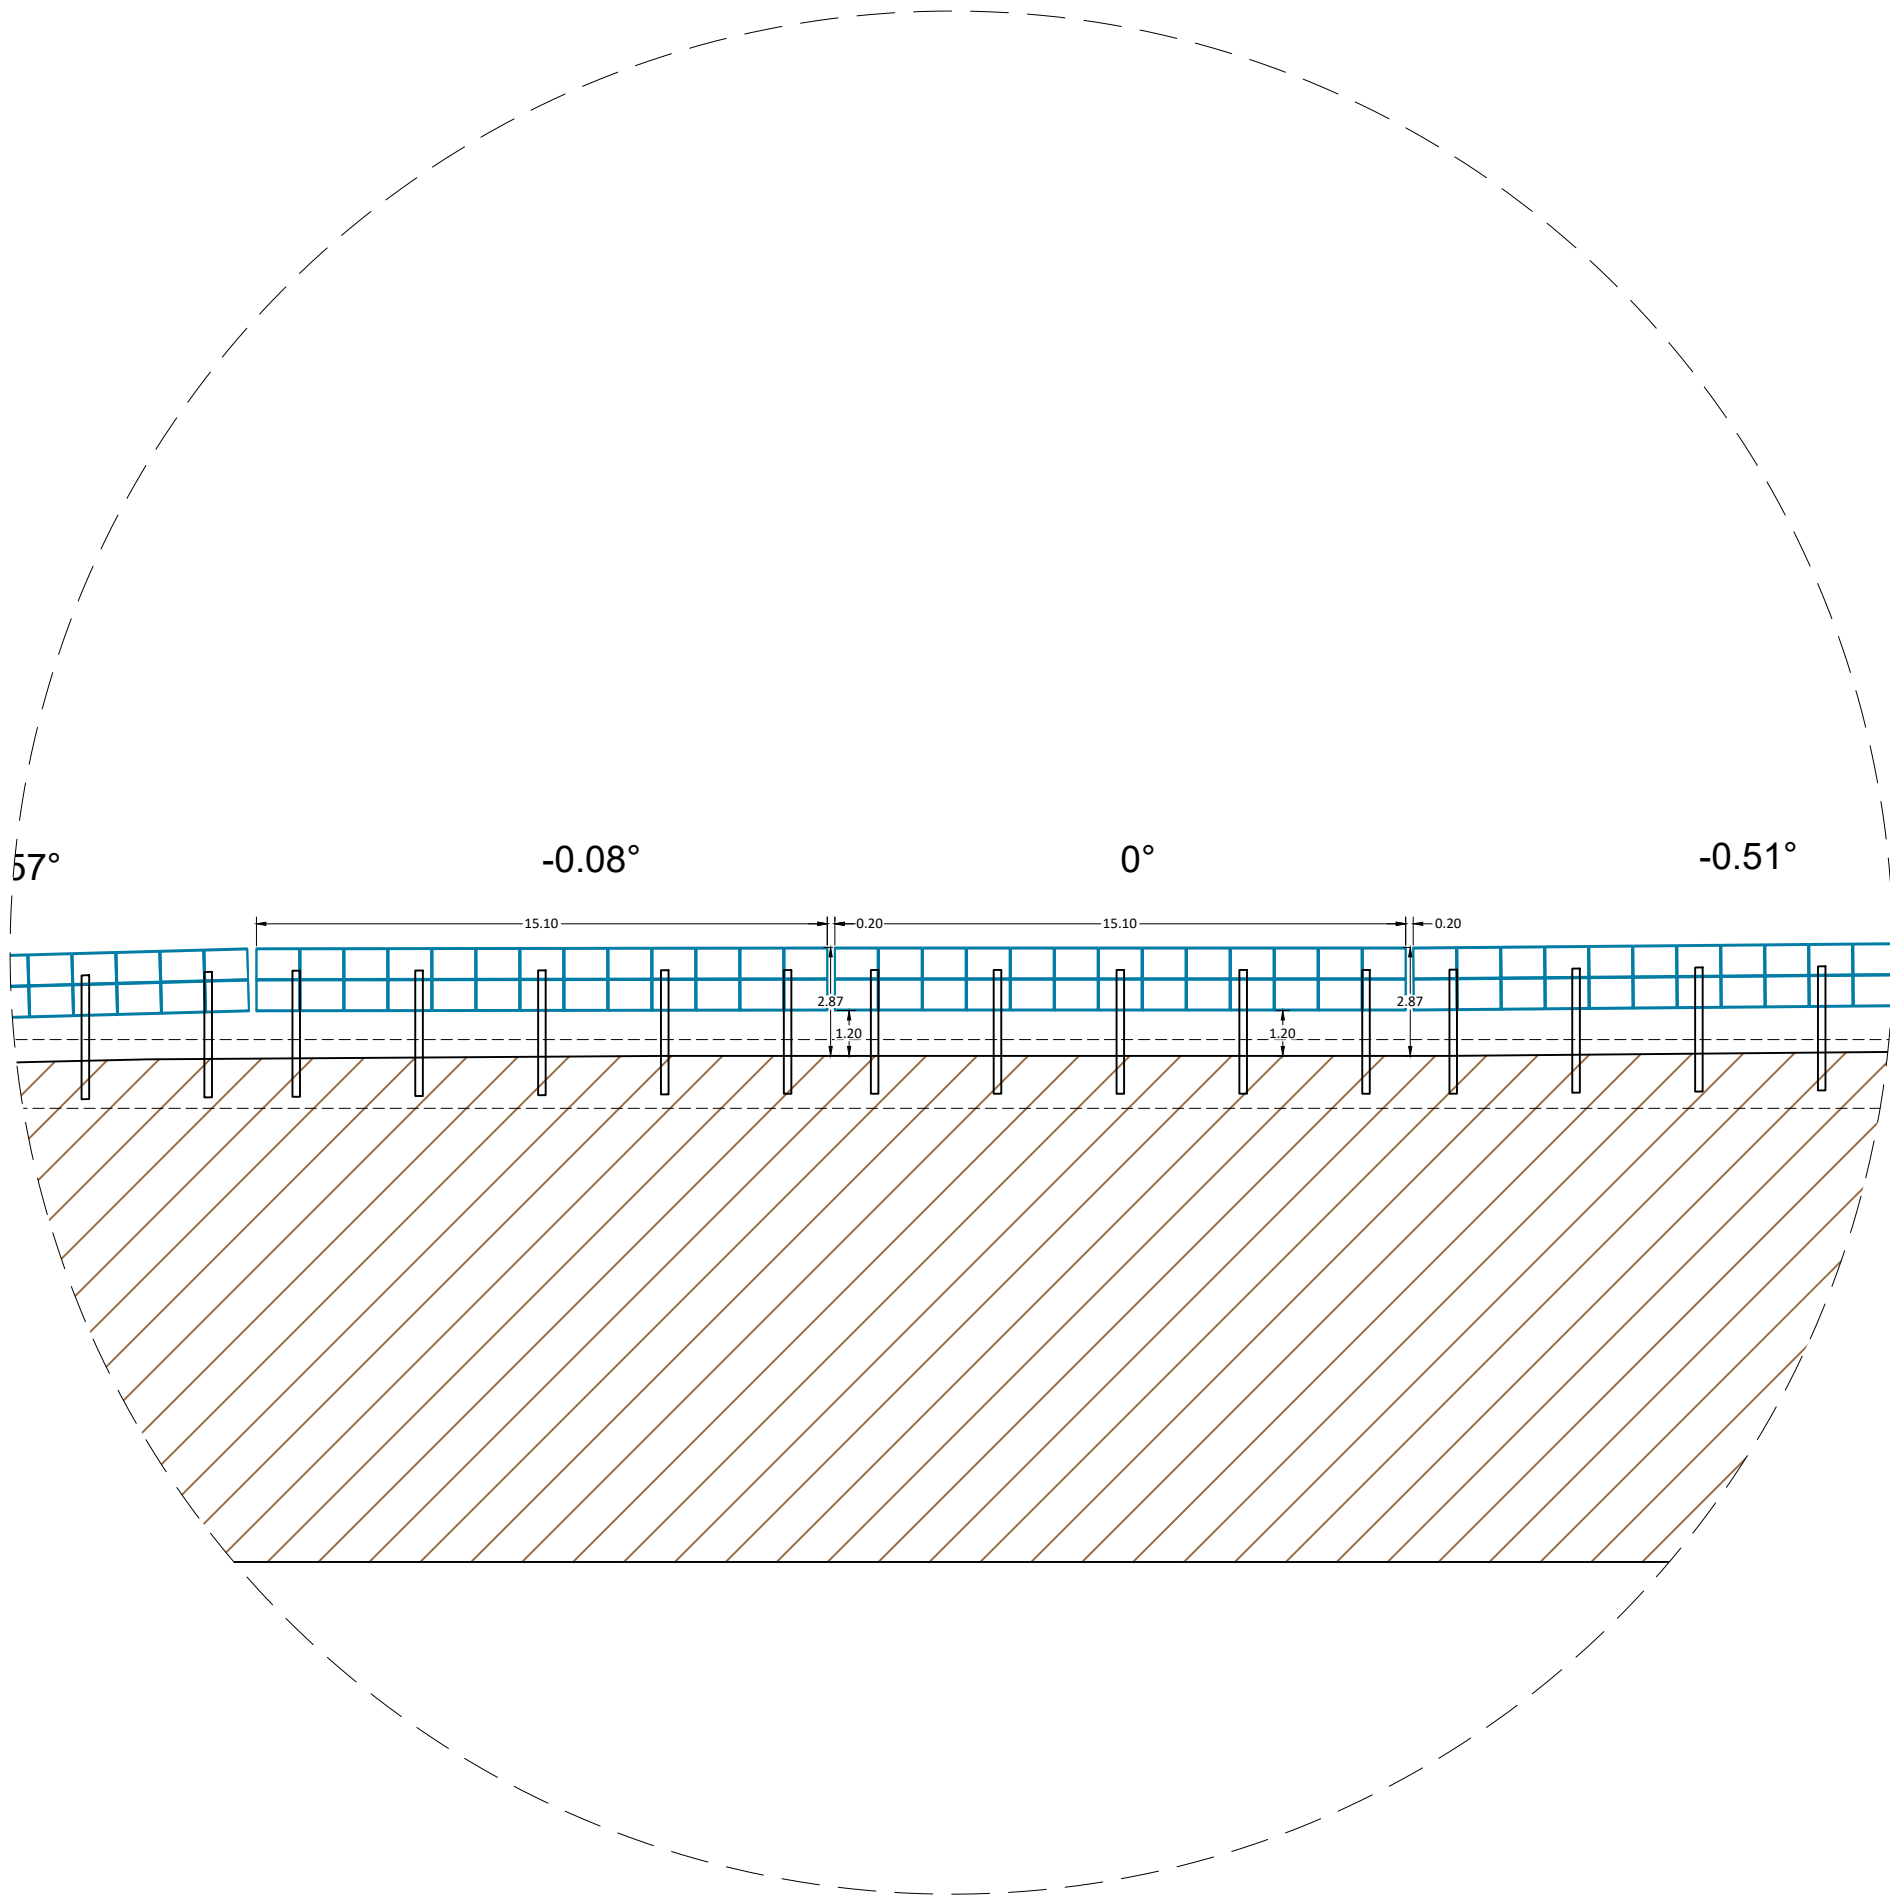

DÉTAIL 2 ÉCHELLE 1 / 200

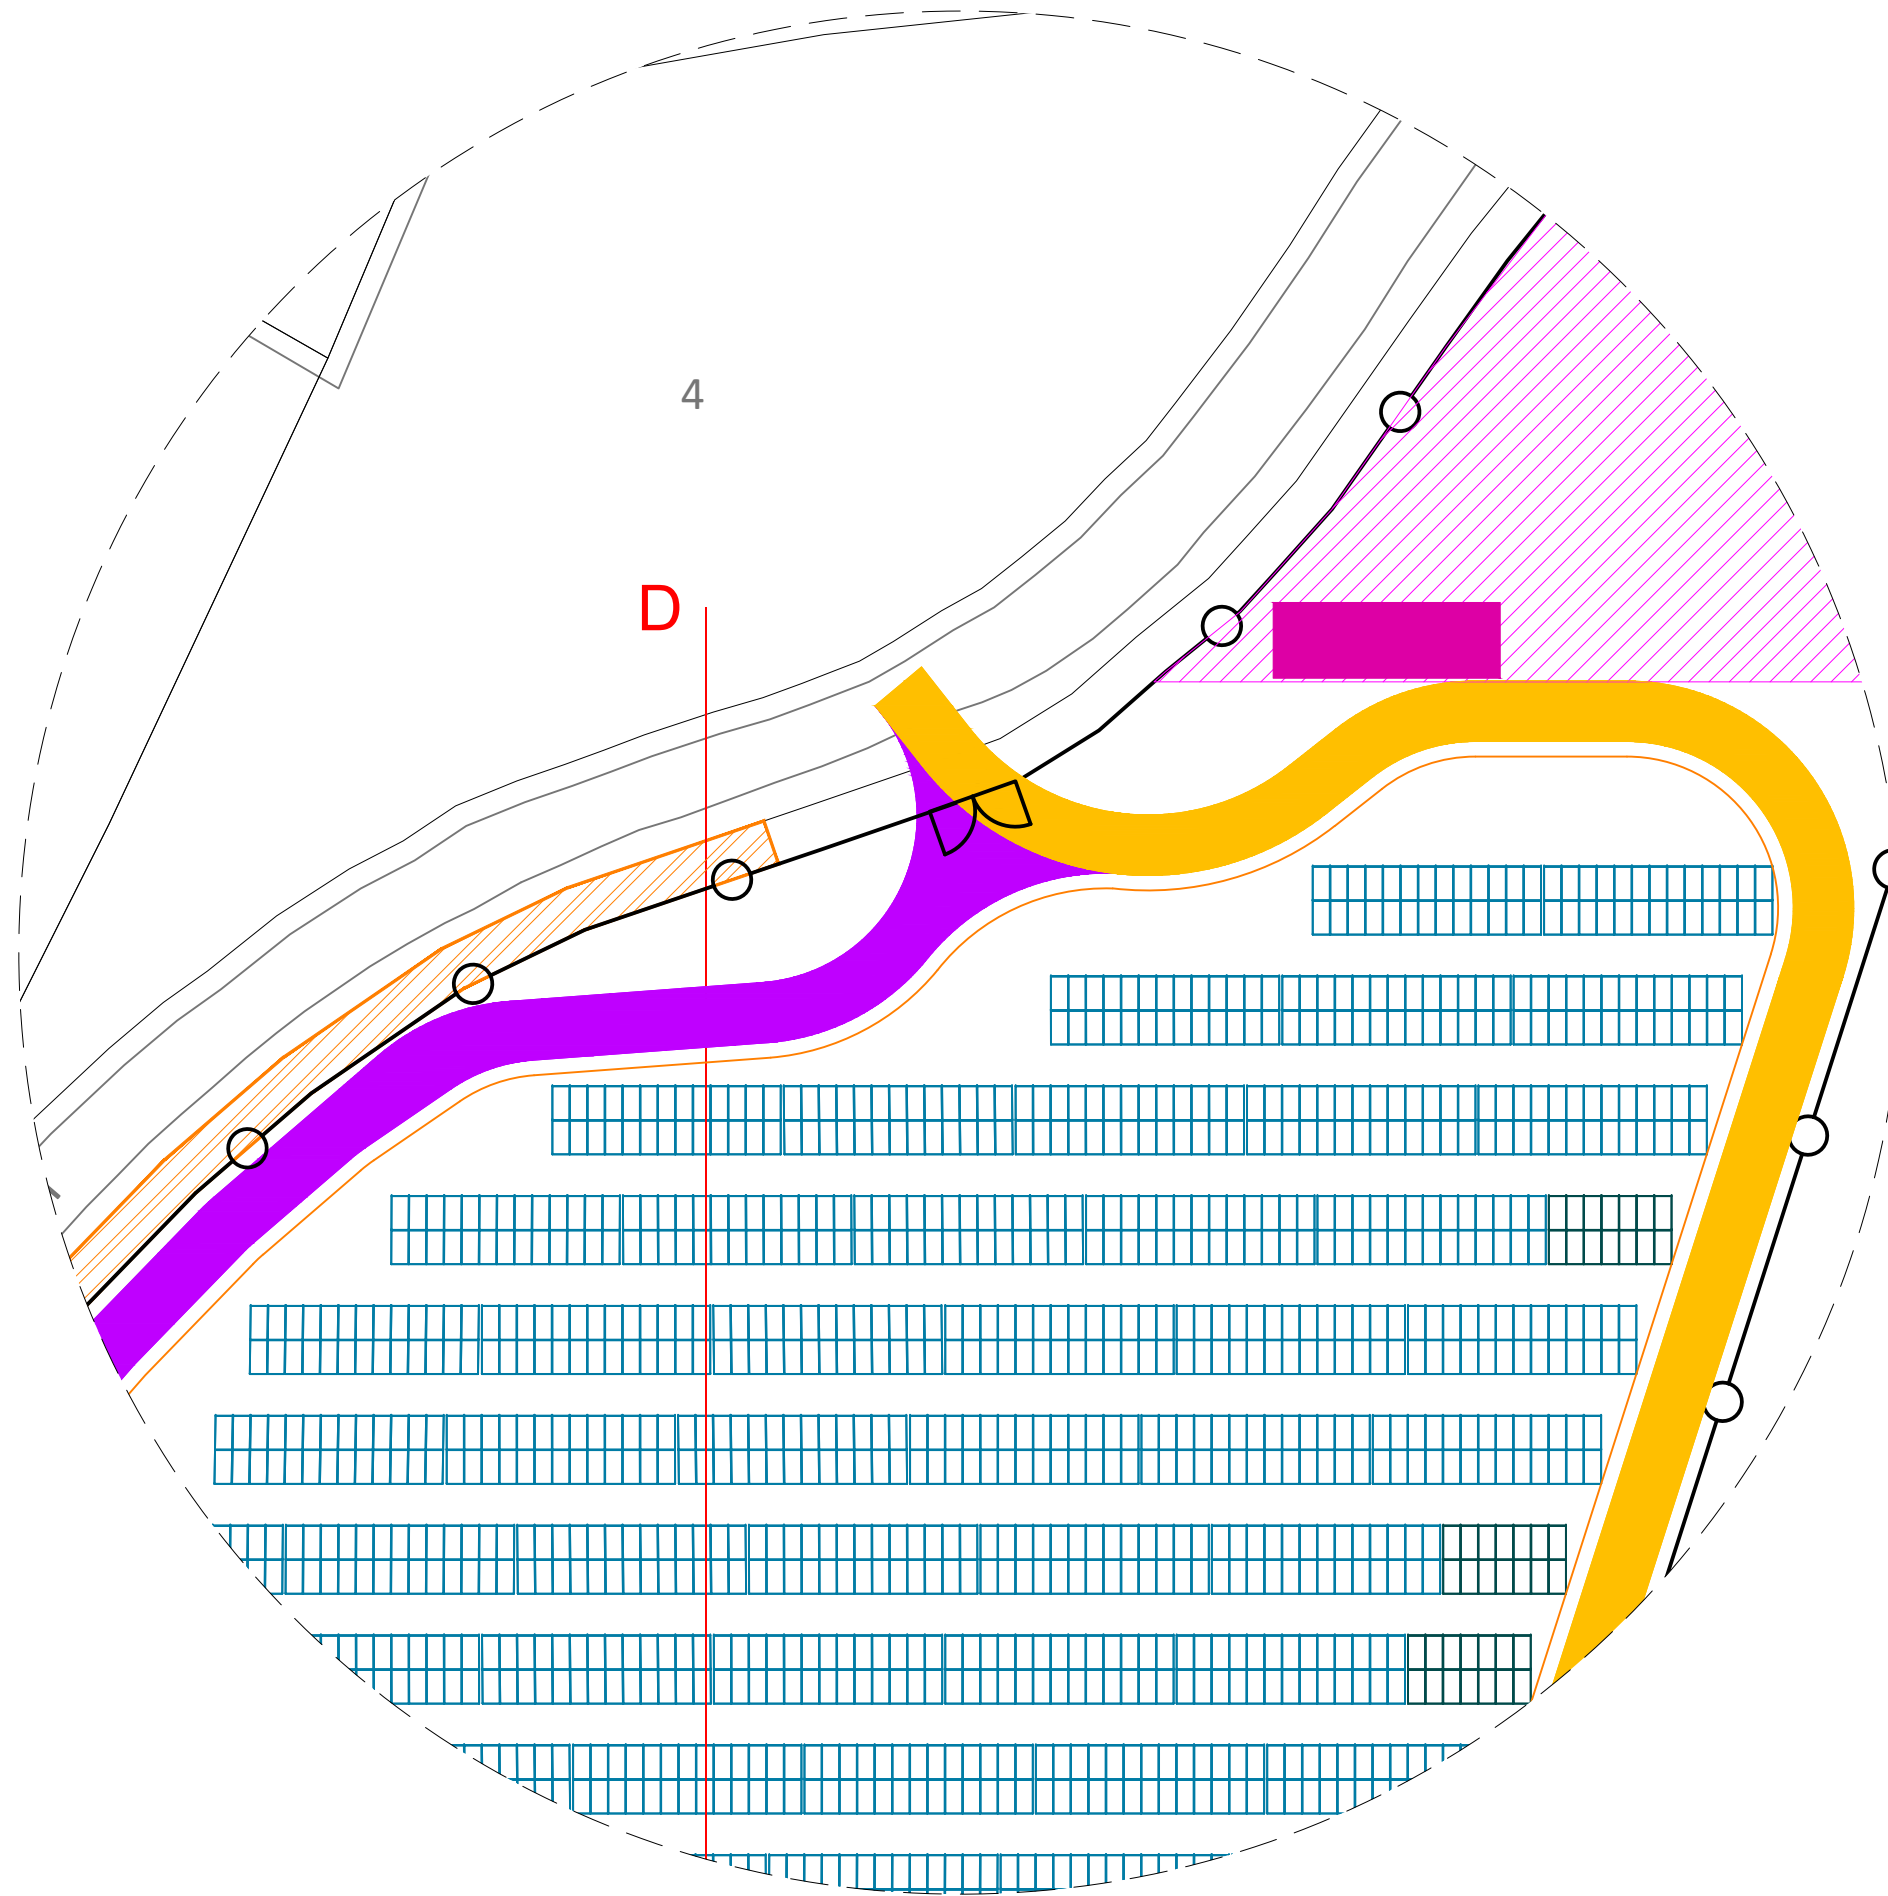


DÉTAIL 3 ÉCHELLE 1 / 500

LÉGENDE


- CADASTRE
- Parcelle
 - Bati
- PROJET
- Panneaux photovoltaïques
 - Portail
 - Clôture
 - Piste lourde
 - Piste légère
 - Poste électrique
 - Plateforme poste électrique
 - Réserve incendie
 - Zone de stockage
 - Haie à planter

Section D-D'

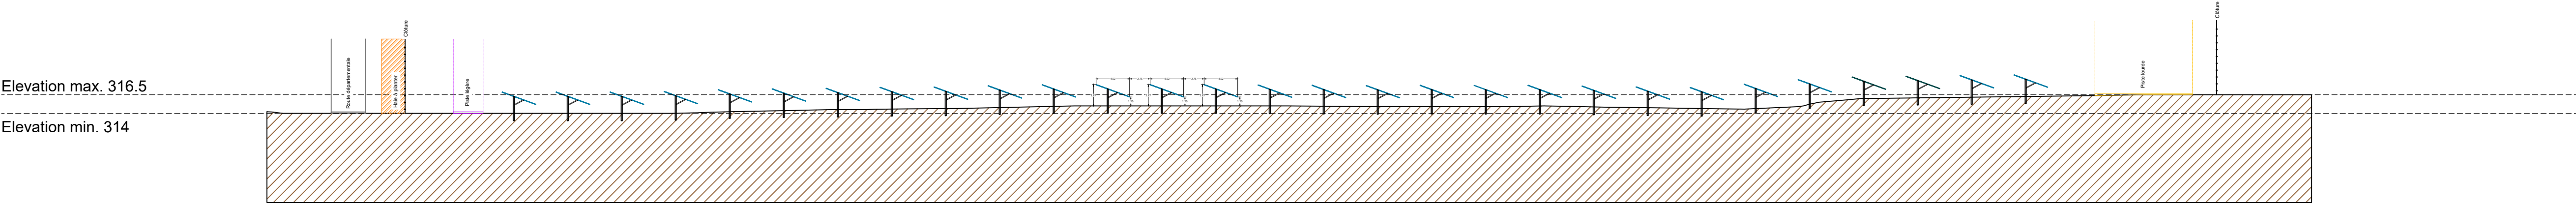

COUPE DD' ÉCHELLE 1 / 500

Front view E-E'

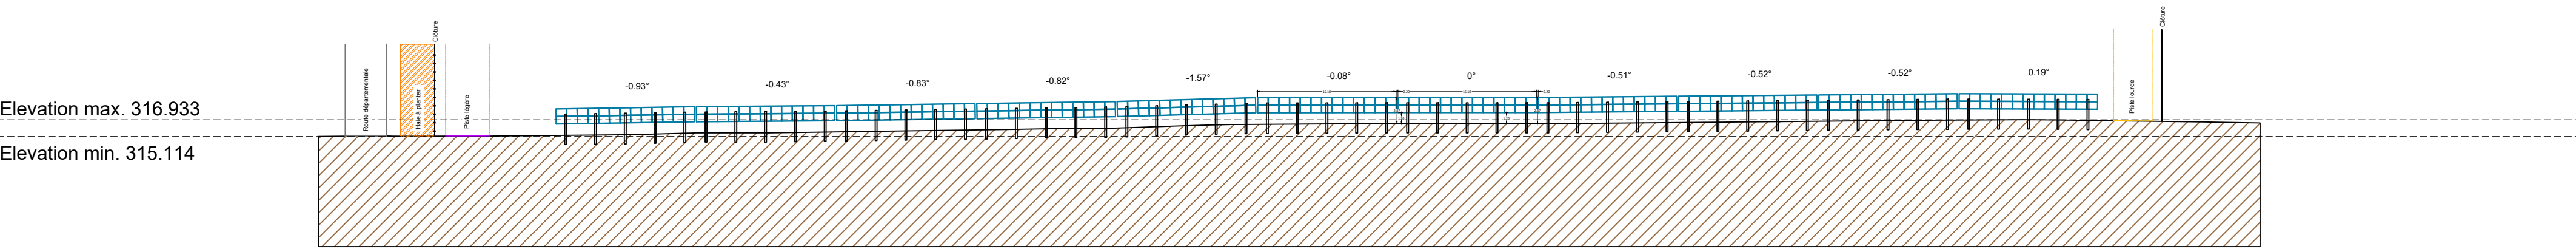

COUPE EE' ÉCHELLE 1 / 500

-	-	-	-	-
-	-	-	-	-
-	-	-	-	-
01	Création	DM	LL	25/04/2023
VERSION	DESCRIPTION	DESSINÉ PAR	VÉRIFIÉ PAR	DATE
ÉCHELLE Variable		FORMAT A0		
CODE PROJET 880103		SYSTÈME DE COORDONNÉES CC48		
COMMUNE(S) DOGNEVILLE (88)				
PROJET CENTRALE PHOTOVOLTAÏQUE DES BIANLOUTS				
PLAN COUPES				
188 rue Maurice Béjart CS 57392 34184 Montpellier Tél : 04 67 40 74 00 Renata AVIANI - sari d'architecture 6 allée des mûriers - 34 090 Montpellier MOB : 06 . 15 . 18 . 47 . 88 site web : www.renata-aviani.com renata . aviani , architecte @ gmail . com siret : 7 9 2 6 0 4 2 9 0 000 25 NAF : 7111 Z n°ordre : lan S01664 ; S16061 				