


Vue de dessus

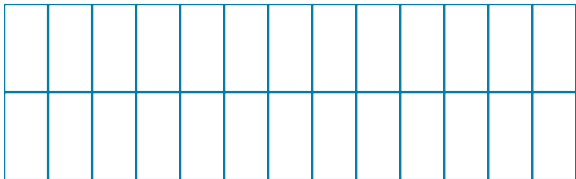

Vue de face


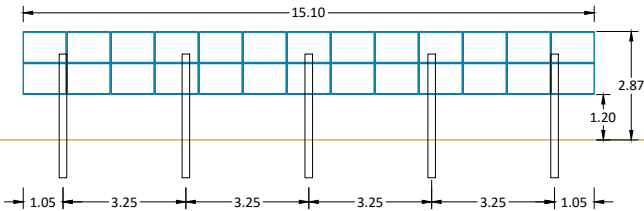


TABLE 2V13 MONOPIEUX 20°

Vue de profil

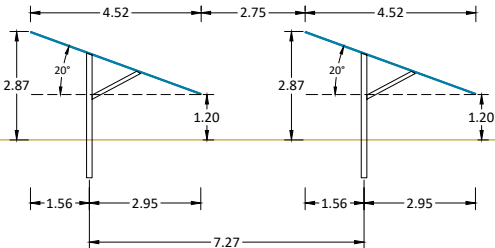

Caractéristiques

- Table 2V13
- Type de structure :
structure fixe en monopieux
- Nombre de panneaux par structure :
2x13 = 26
- Orientation : Portrait
- Inclinaison : 20°

Renata AVIANI - sarl d'architecture
6 allée des mûriers - 34 090 Montpellier
MOB : 06 . 15 . 18 . 47 . 88
site web : www.renata-aviani.com
renata.aviani.architecte@gmail.com
siret : 792 604 290 000 25
NAF : 7111 Z n°ordre : lan S01664 ; S16061

-	-	-	-	-
-	-	-	-	-
-	-	-	-	-
-	-	-	-	-
01	Création	DM	LL	30/04/2024
VERSION	DESCRIPTION	DESSINÉ PAR	VÉRIFIÉ PAR	DATE
ÉCHELLE 1 / 200		FORMAT A4		
CODE PROJET 880103		SYSTÈME DE COORDONNÉES CC48		
COMMUNE(S) DOGNEVILLE (88)				
PROJET CENTRALE PHOTOVOLTAÏQUE DES BIANLOUTS				
PLAN PLAN DE DETAILS DE TABLE PHOTOVOLTAÏQUE				
188 rue Maurice Béjart CS 57392 34184 Montpellier Tél : 04 67 40 74 00				