

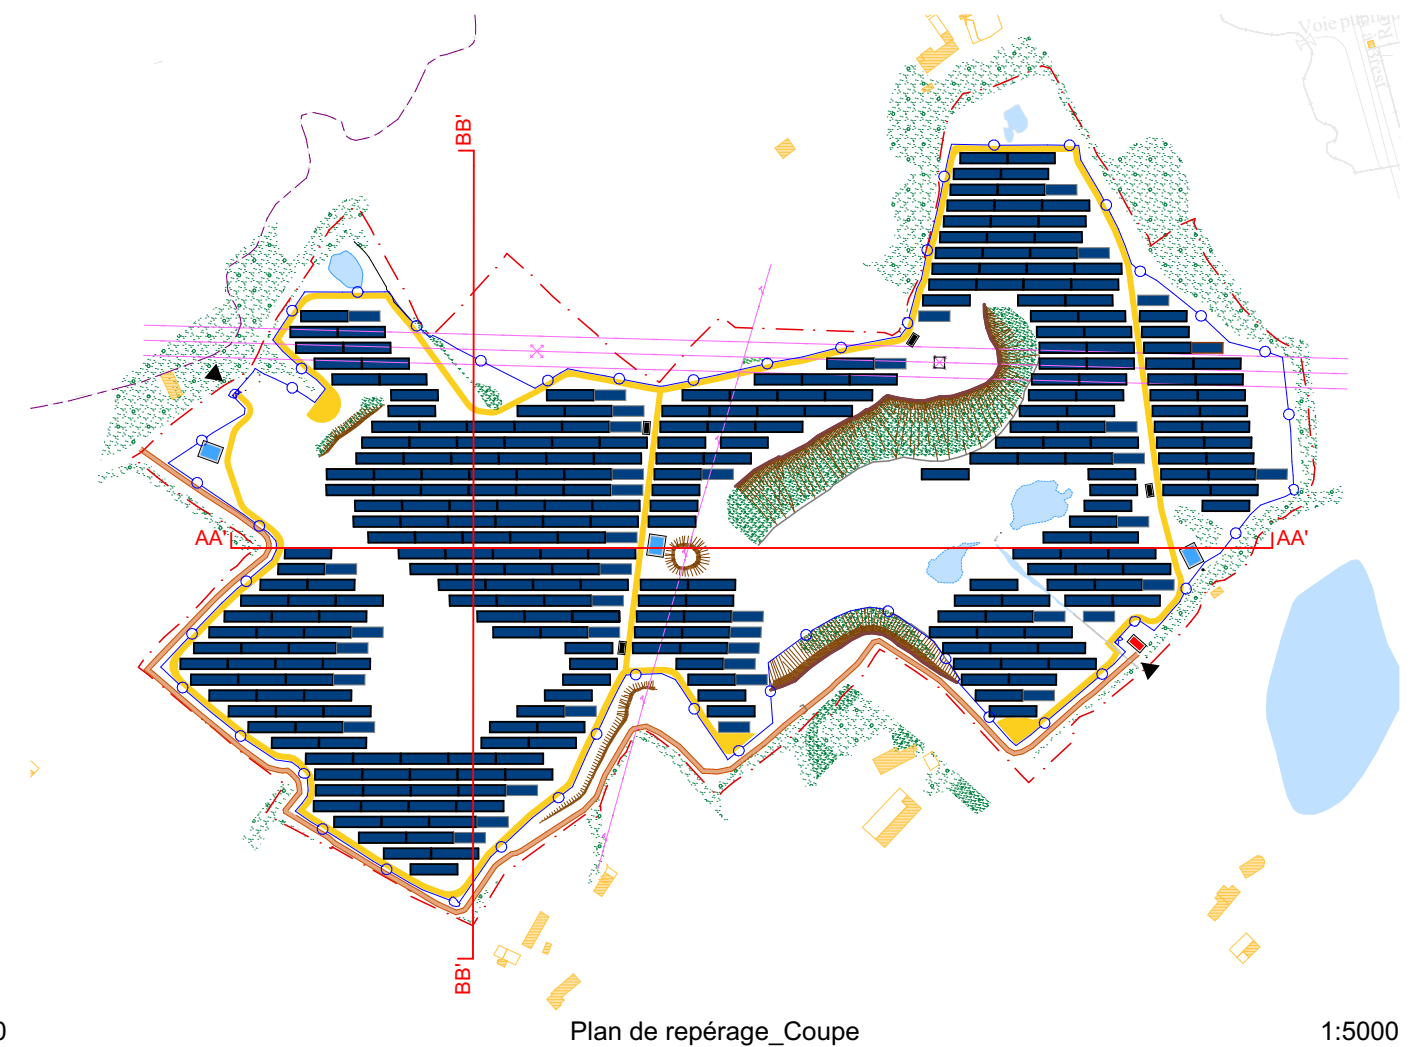
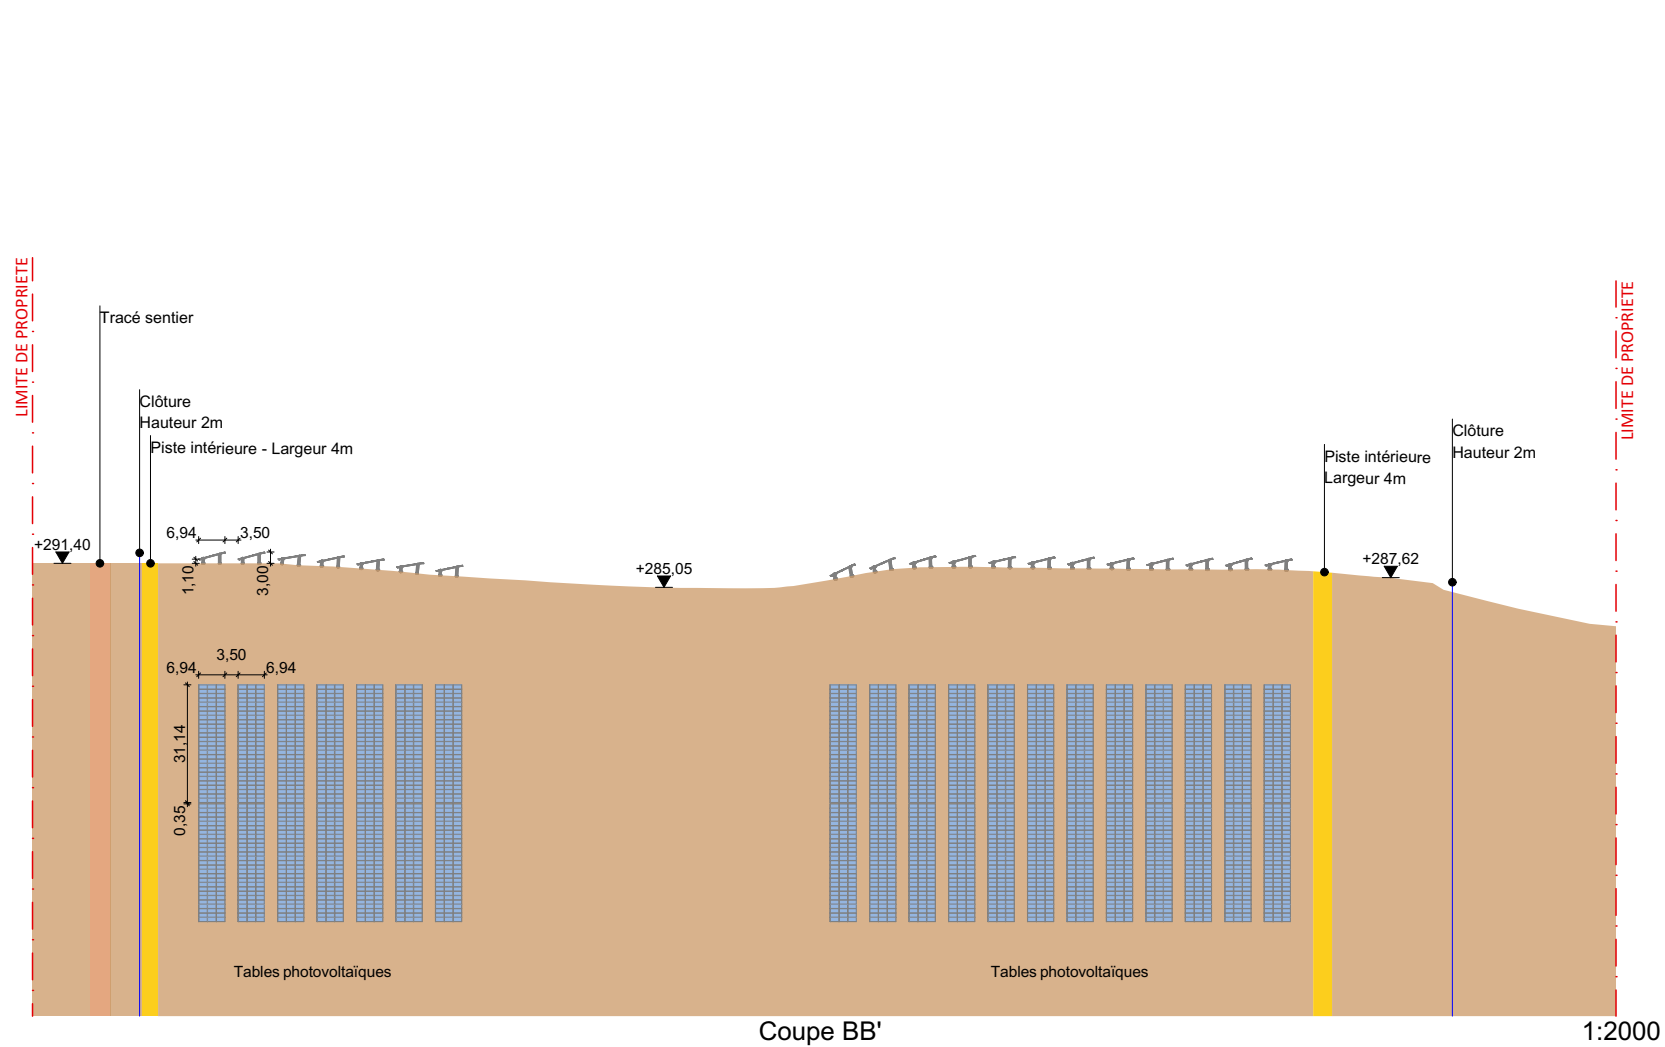


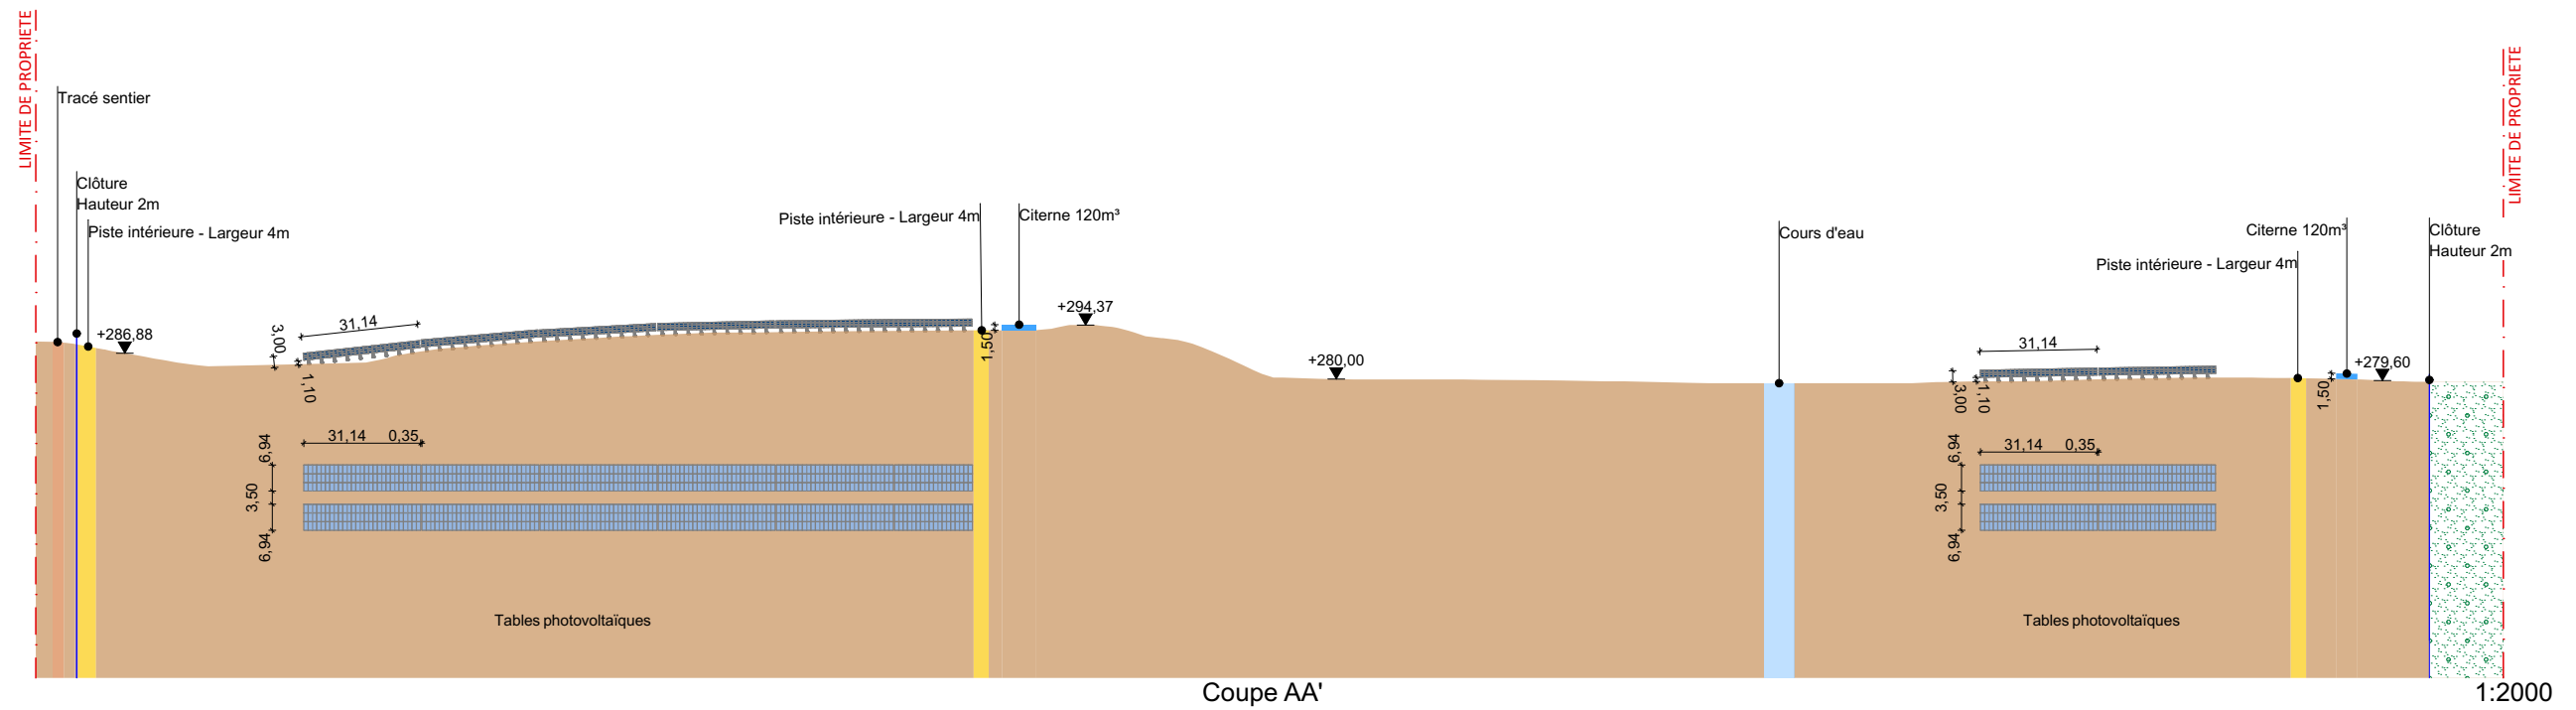


	N° de projet :	Ouvrage :	Maître d'ouvrage :	Etat du projet :	Titre :	Agence abi Thomas BRAUD – Simon BORDAGE SARL d'architecture au capital de 5000 € RCS de NIORT n° 902 11 626 Ordre des Architectes n° 522795 Siège social : 59 rue de Fontenay 79000 NIORT 	Echelle :	Dessinateur :	Date :	N° de plan :
	2024 13	Construction d'une centrale photovoltaïque au sol Le Bossu _ 35290 QUEDILLAC	GAGNERAUD ENERGIES QUEDILLAC PARC D'ACTIVITES DE L'ORME - 7 RUE DES METIERS _ 35730 PLEURTUIT	PC	PC3.1 _ COUPE DE PROFIL	1:2000, 1:5000	SB / JJ	18/12/2024	.07	

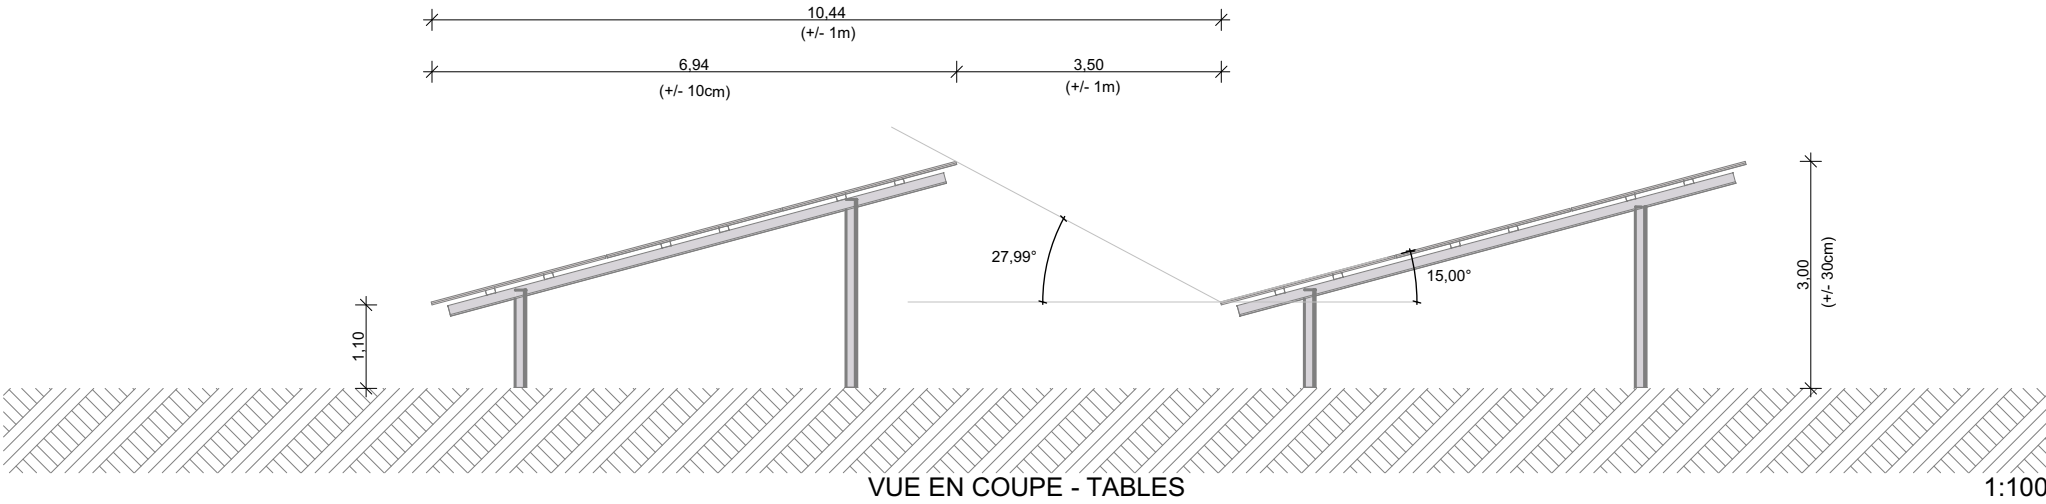


VUE EN COUPE - TABLES

1:100

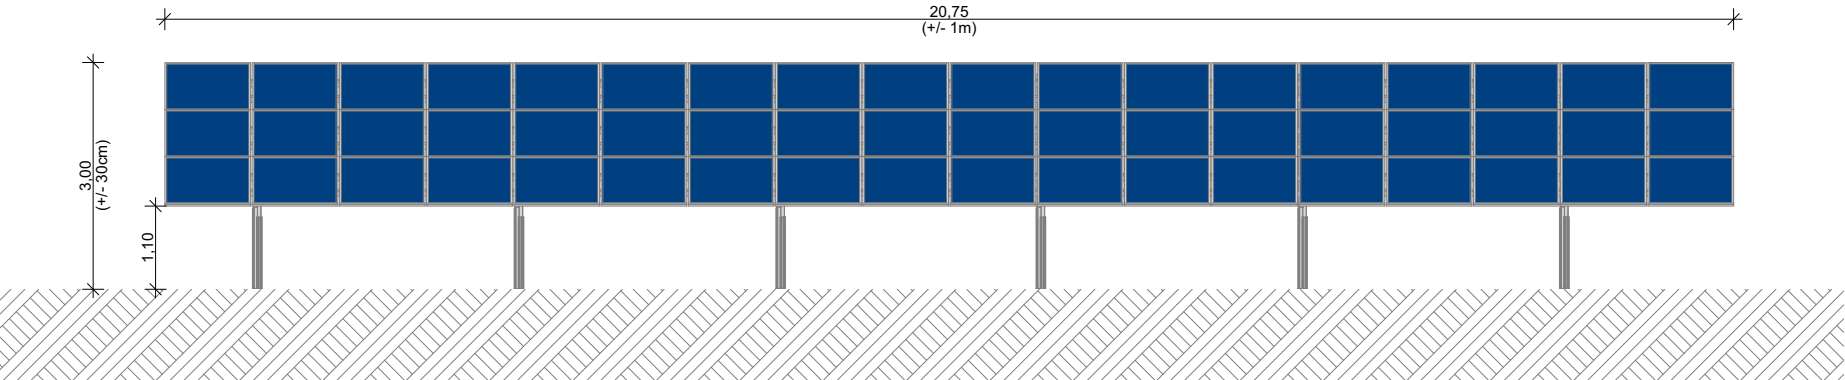

VUE DE FACE - TABLE 3V18

1:100

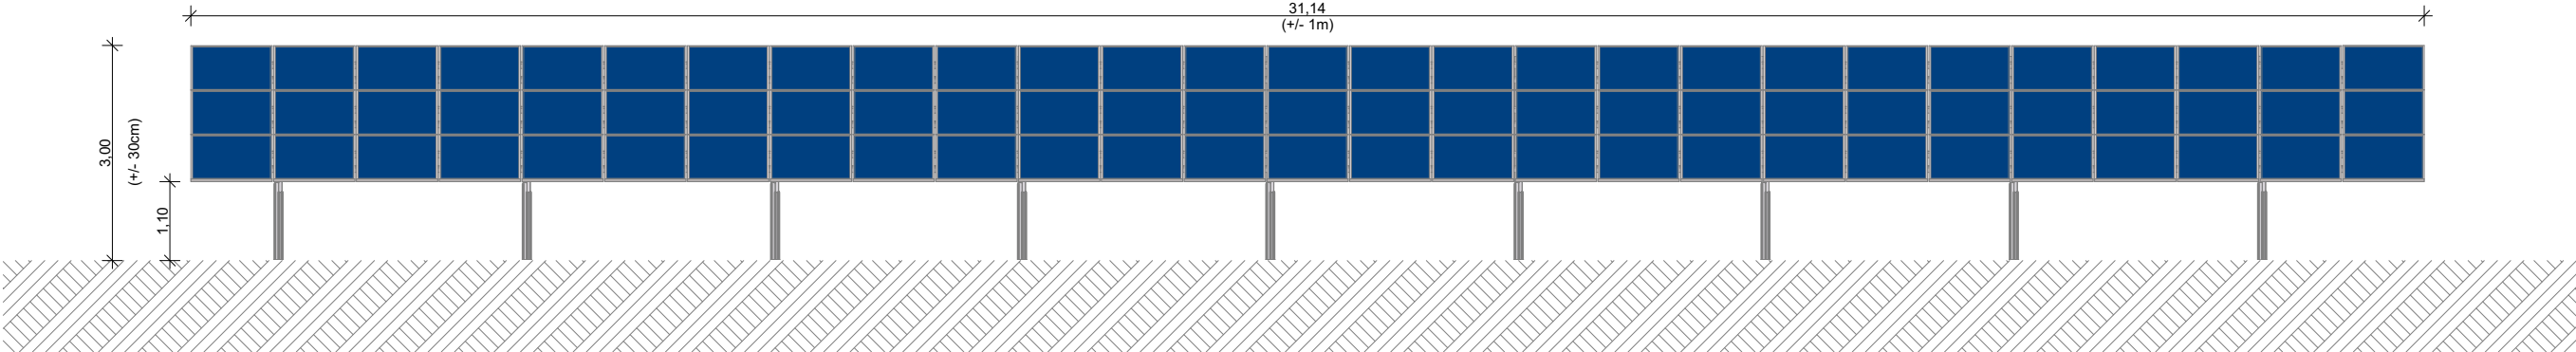

VUE DE FACE - TABLE 3V27

1:100