

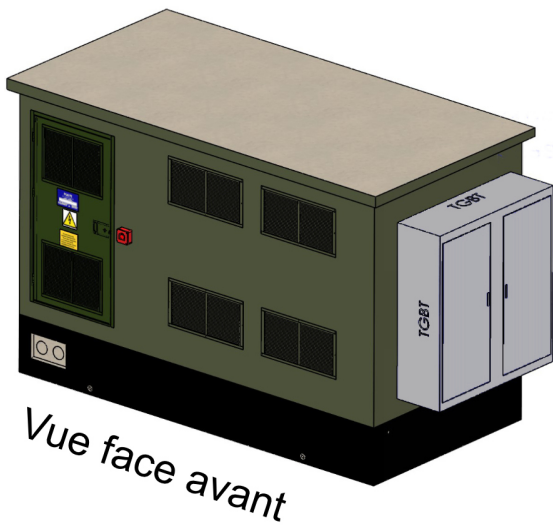
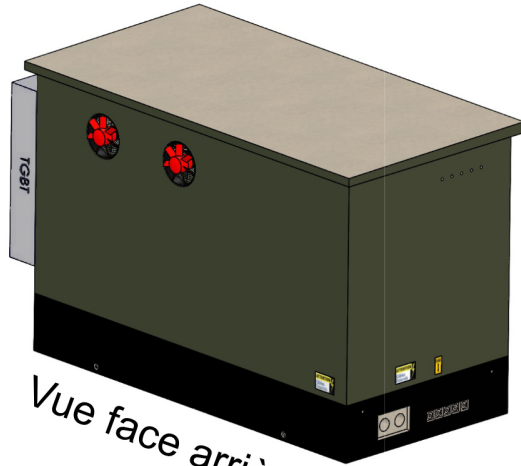




Plan des façades du poste de transformation

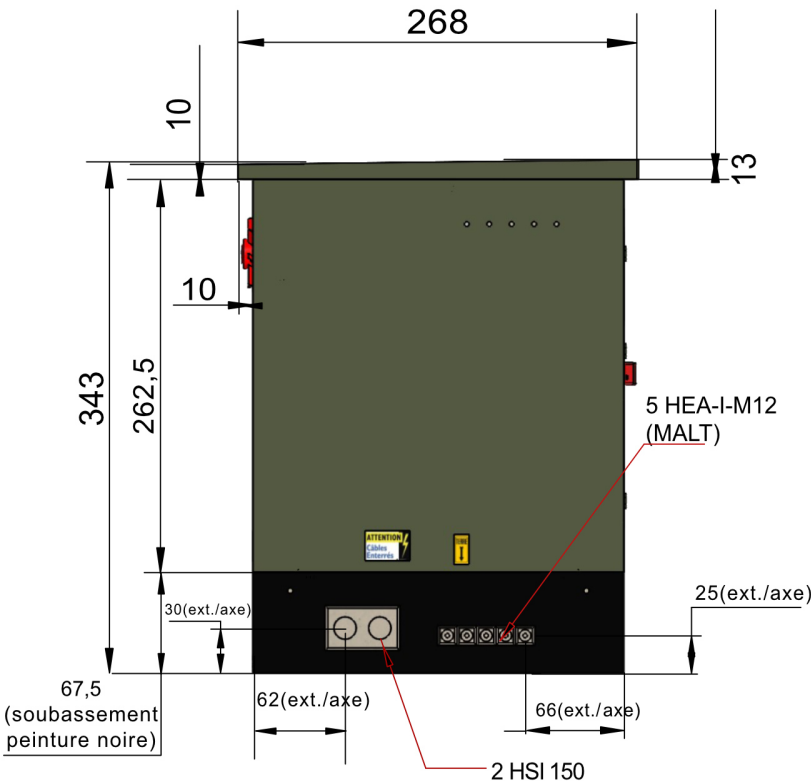


Vue face avant

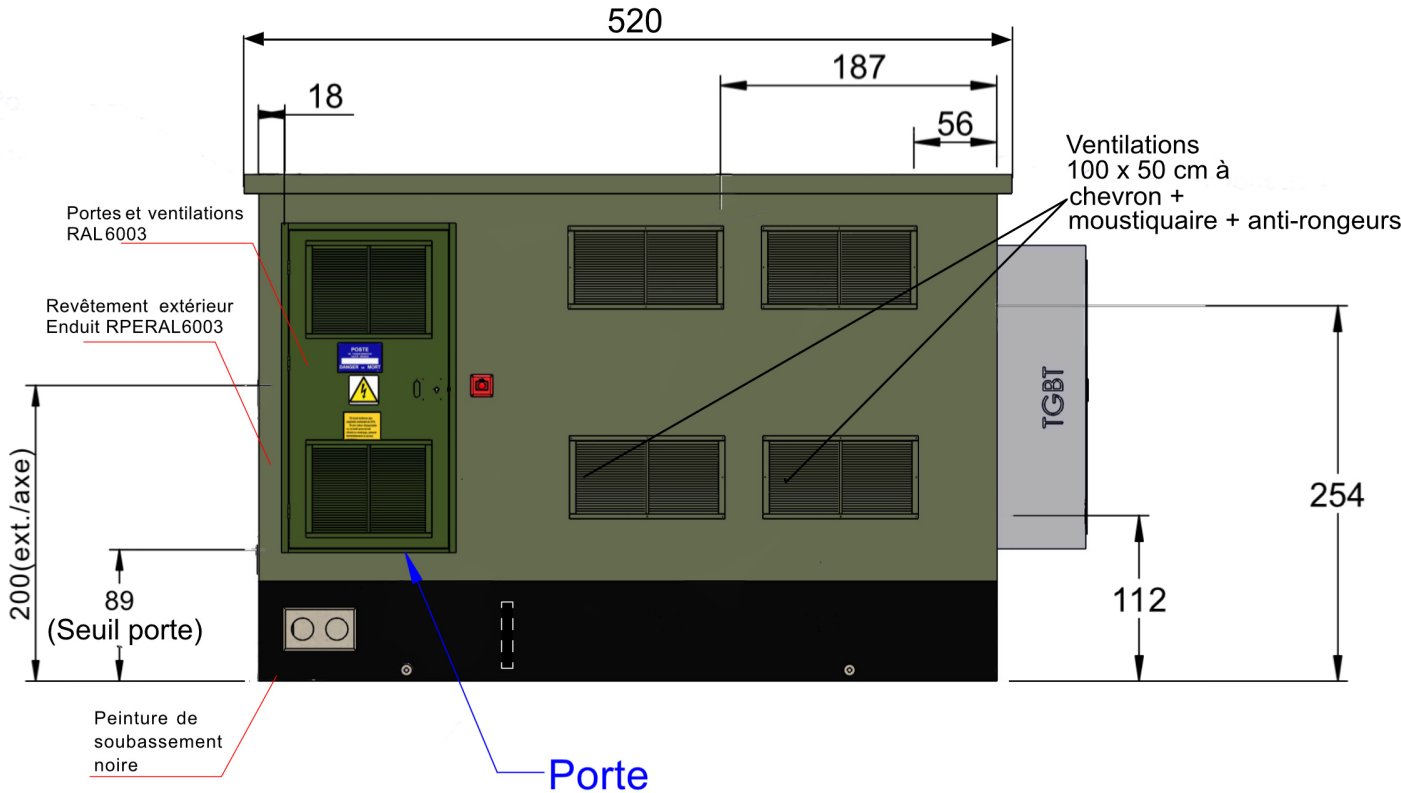

Vue face arrière

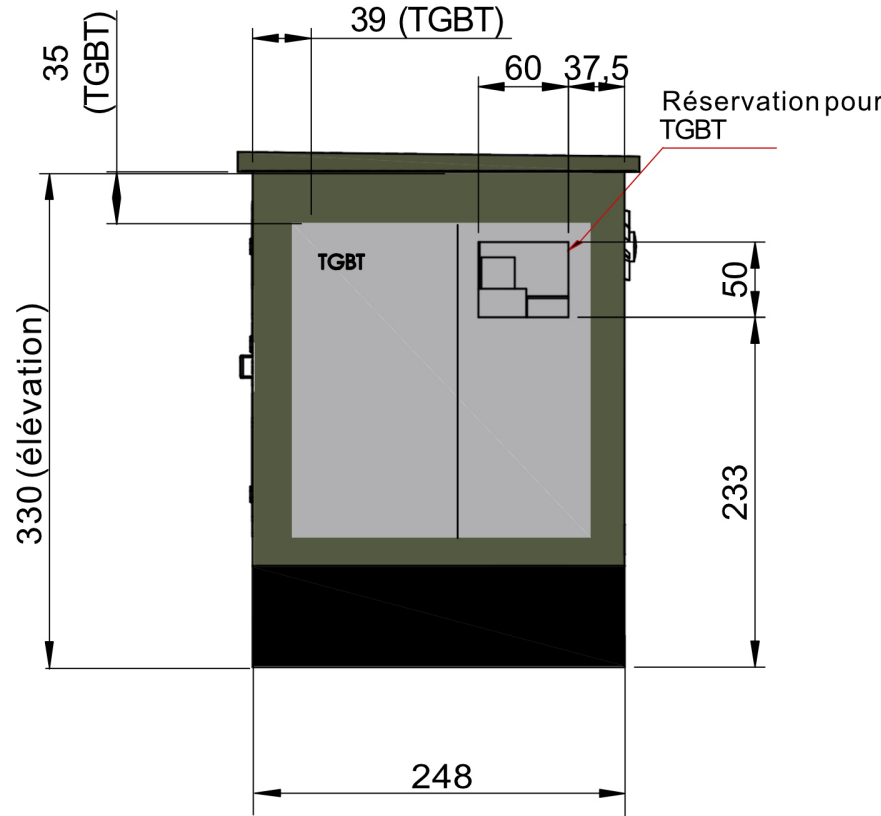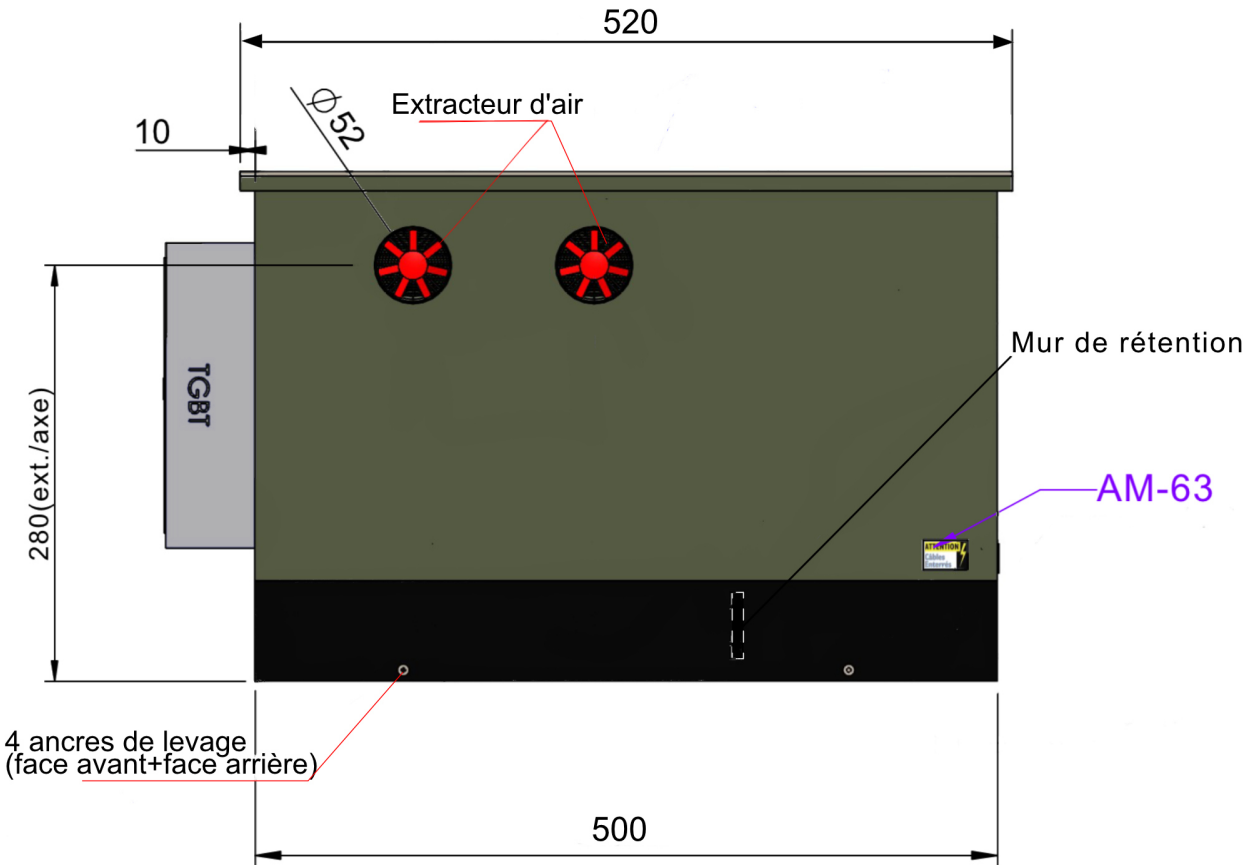

Plan des façades du poste de livraison

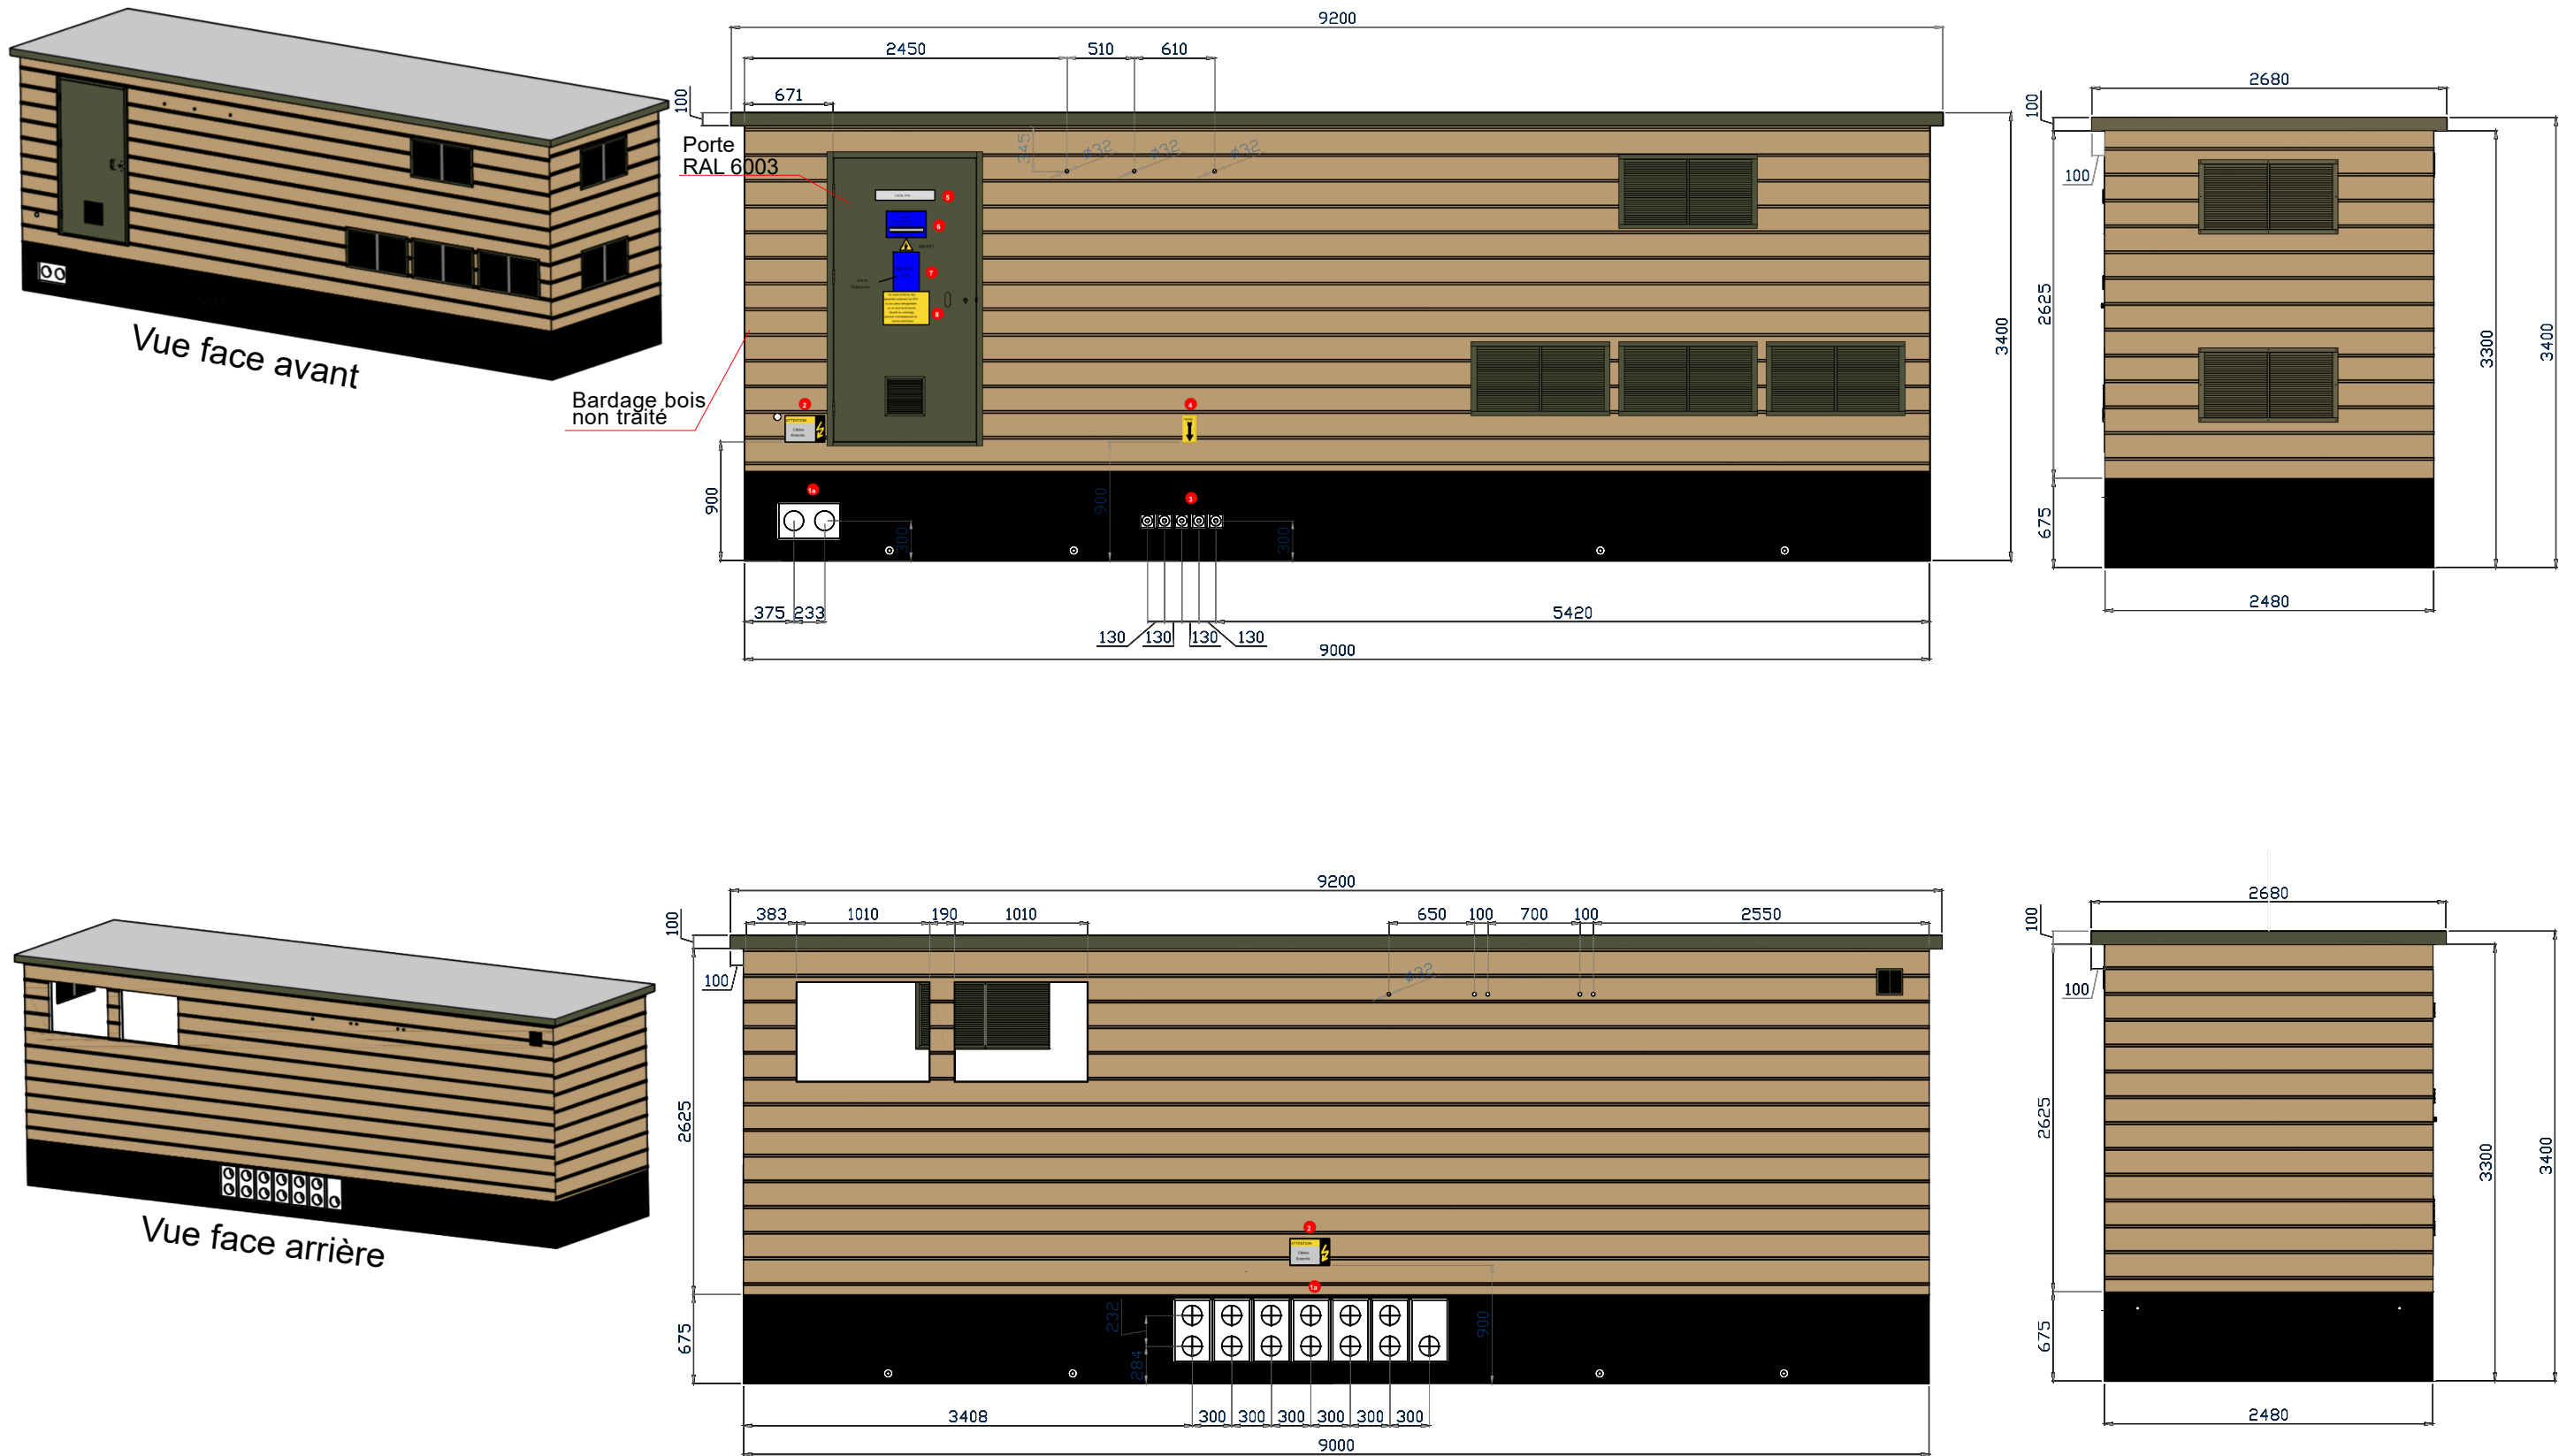




Portail 2 vantaux égaux, passage 5 m- hauteur 2 m

✓ La couleur du portail sera verte RAL 6005

	N° de projet : 2024 13	Ouvrage : Construction d'une centrale photovoltaïque au sol Le Bossu _ 35290 QUEDILLAC	Maître d'ouvrage: GAGNERAUD ENERGIES QUEDILLAC PARC D'ACTIVITES DE L'ORME - 7 RUE DES METIERS _ 35730 PLEURTUIT	Etat du projet : PC	Titre: PC5.3 _ PLAN DE DETAILS DU PORTAIL	Agence abi Thomas BRAUD – Simon FORDAGE SARL d'architecture au capital de 5000 € RCS de NIORT n° 903 341 626 Ordre des Architectes n° 522793 Siège social : 59 rue de Fontenay 79000 NIORT	Echelle :	Dessinateur: SB / JJ	Date : 18/12/2024	N° de plan: .14
--	---------------------------	--	---	------------------------	--	--	-----------	-------------------------	----------------------	--------------------

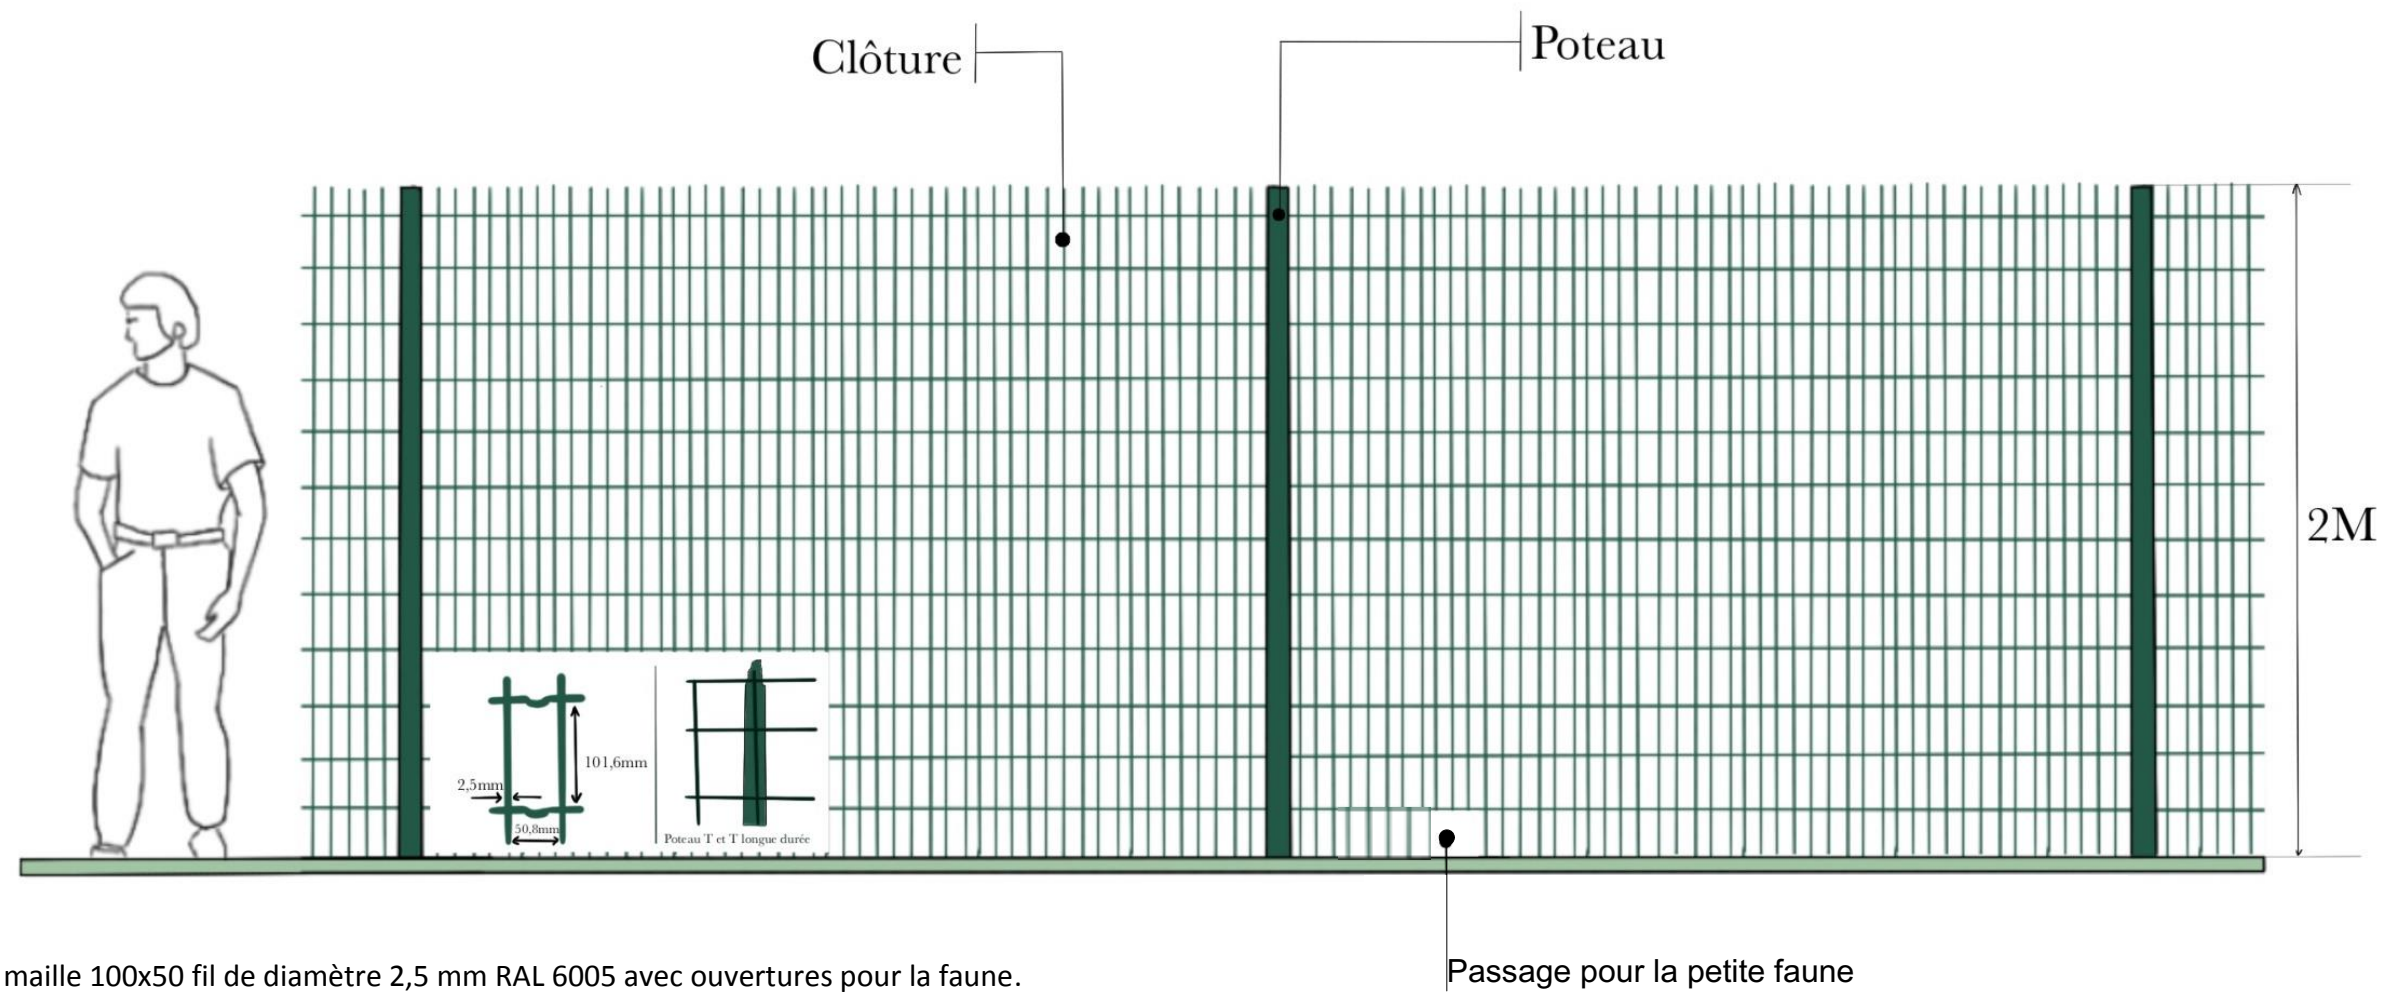


Clôture soudée maille 100x50 fil de diamètre 2,5 mm RAL 6005 avec ouvertures pour la faune.



Caractéristiques :

- Diamètre de fil : 2,5 mm
- Hauteur : 2 m
- Finition : Plastifiée vert 6005
- Maille : 101,6 mm x 50,8 mm

Plan des façades de la citerne

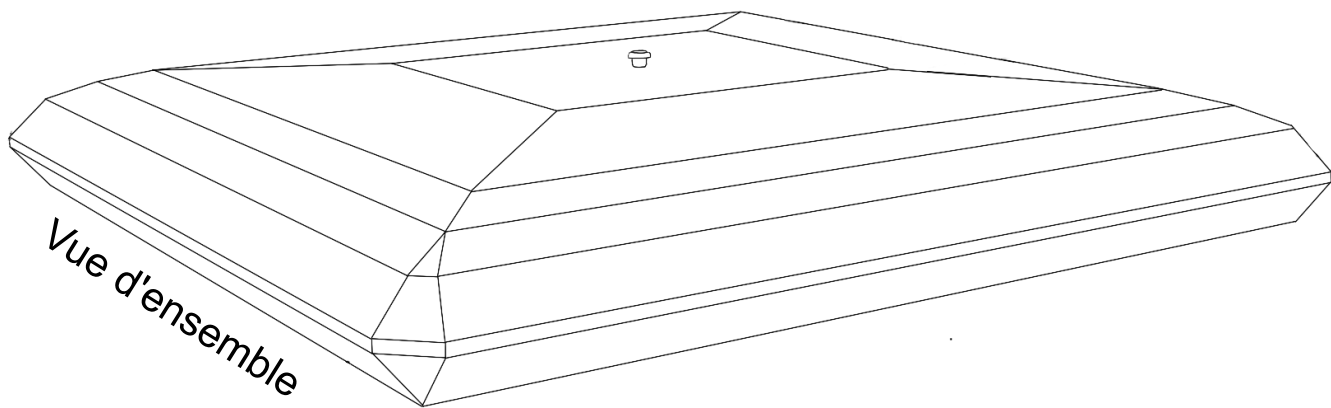

Vue d'ensemble

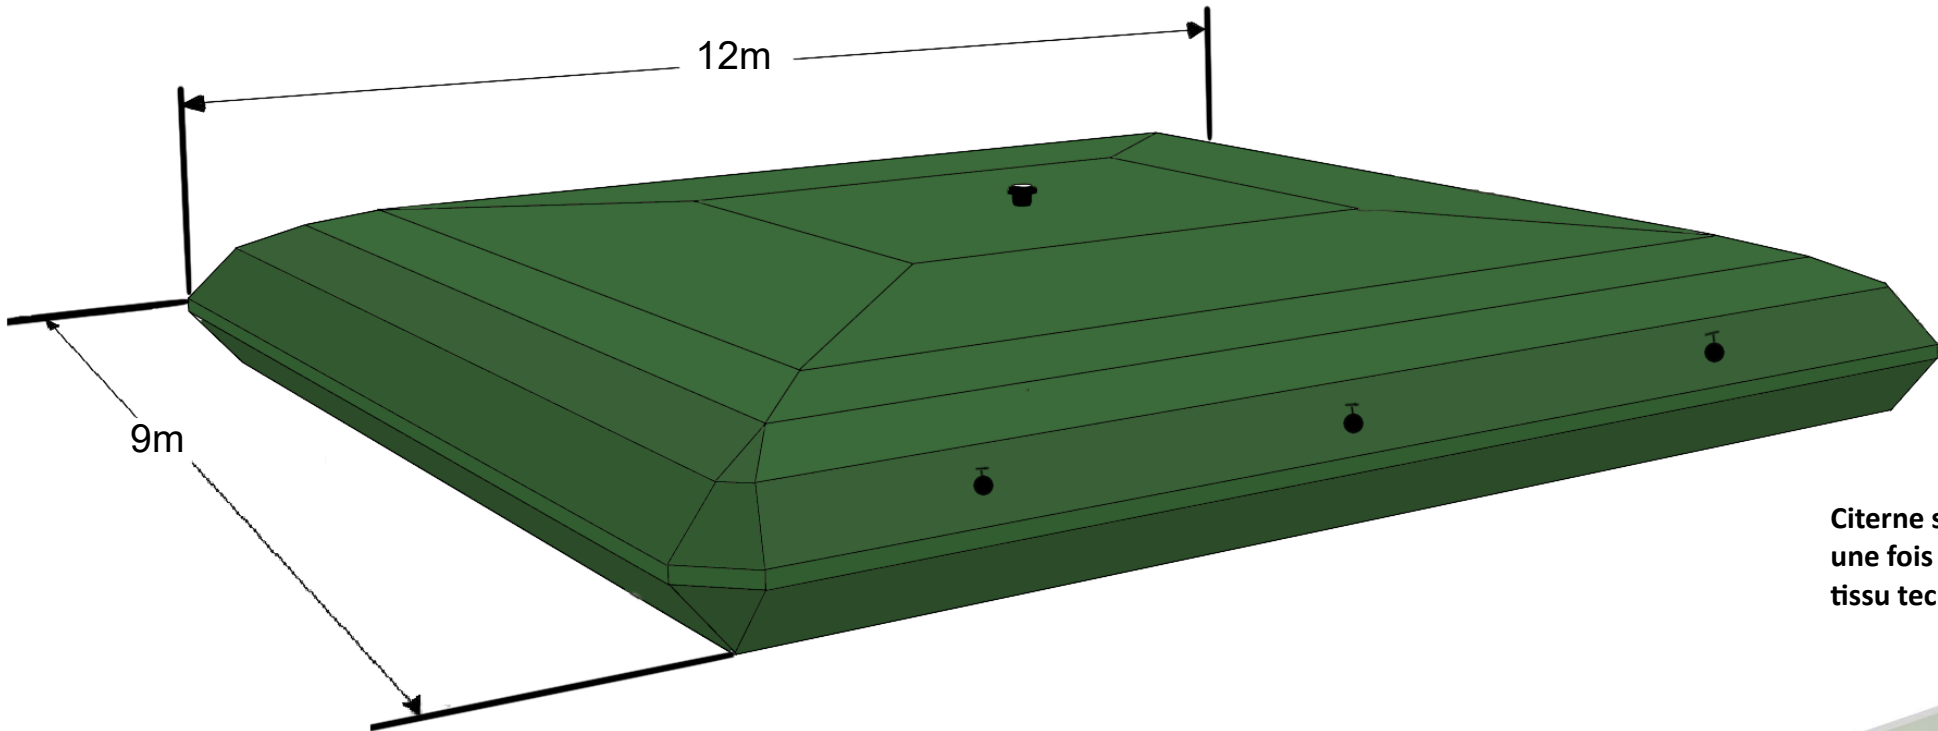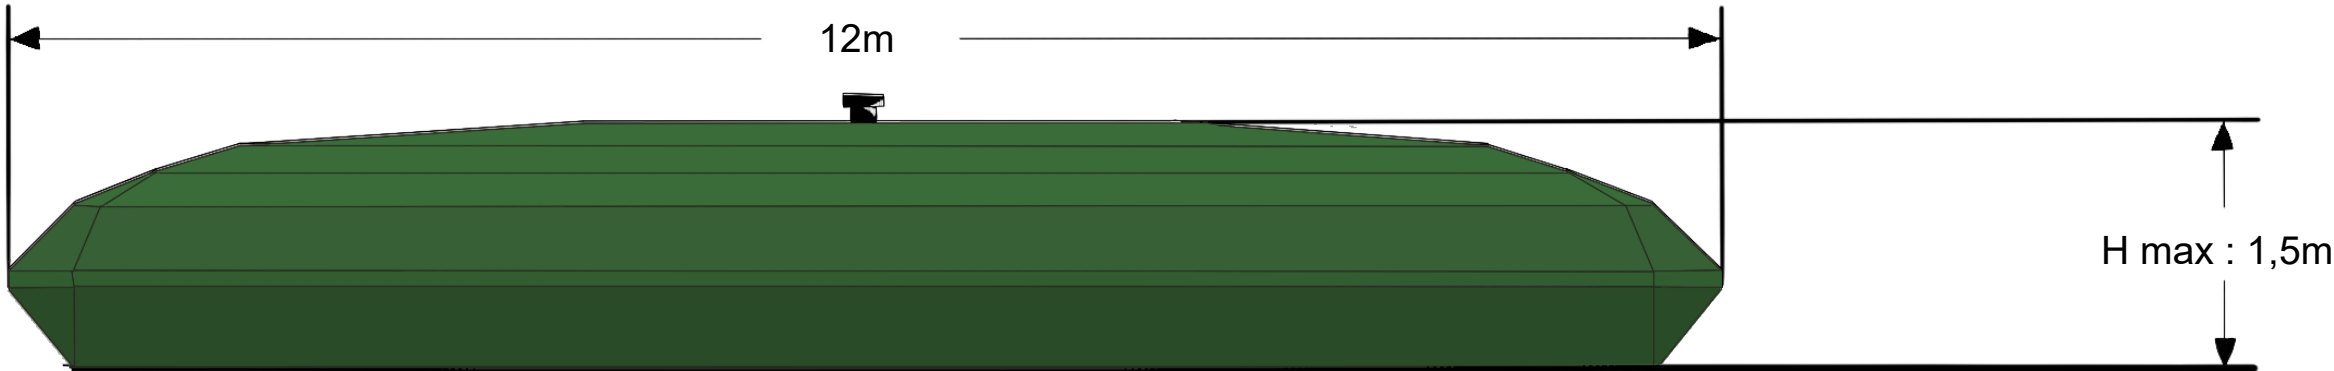

Citerne souple fermée, étanche, pliable
une fois vide. Structure constituée d'un
tissu technique enduit de PVC.

