



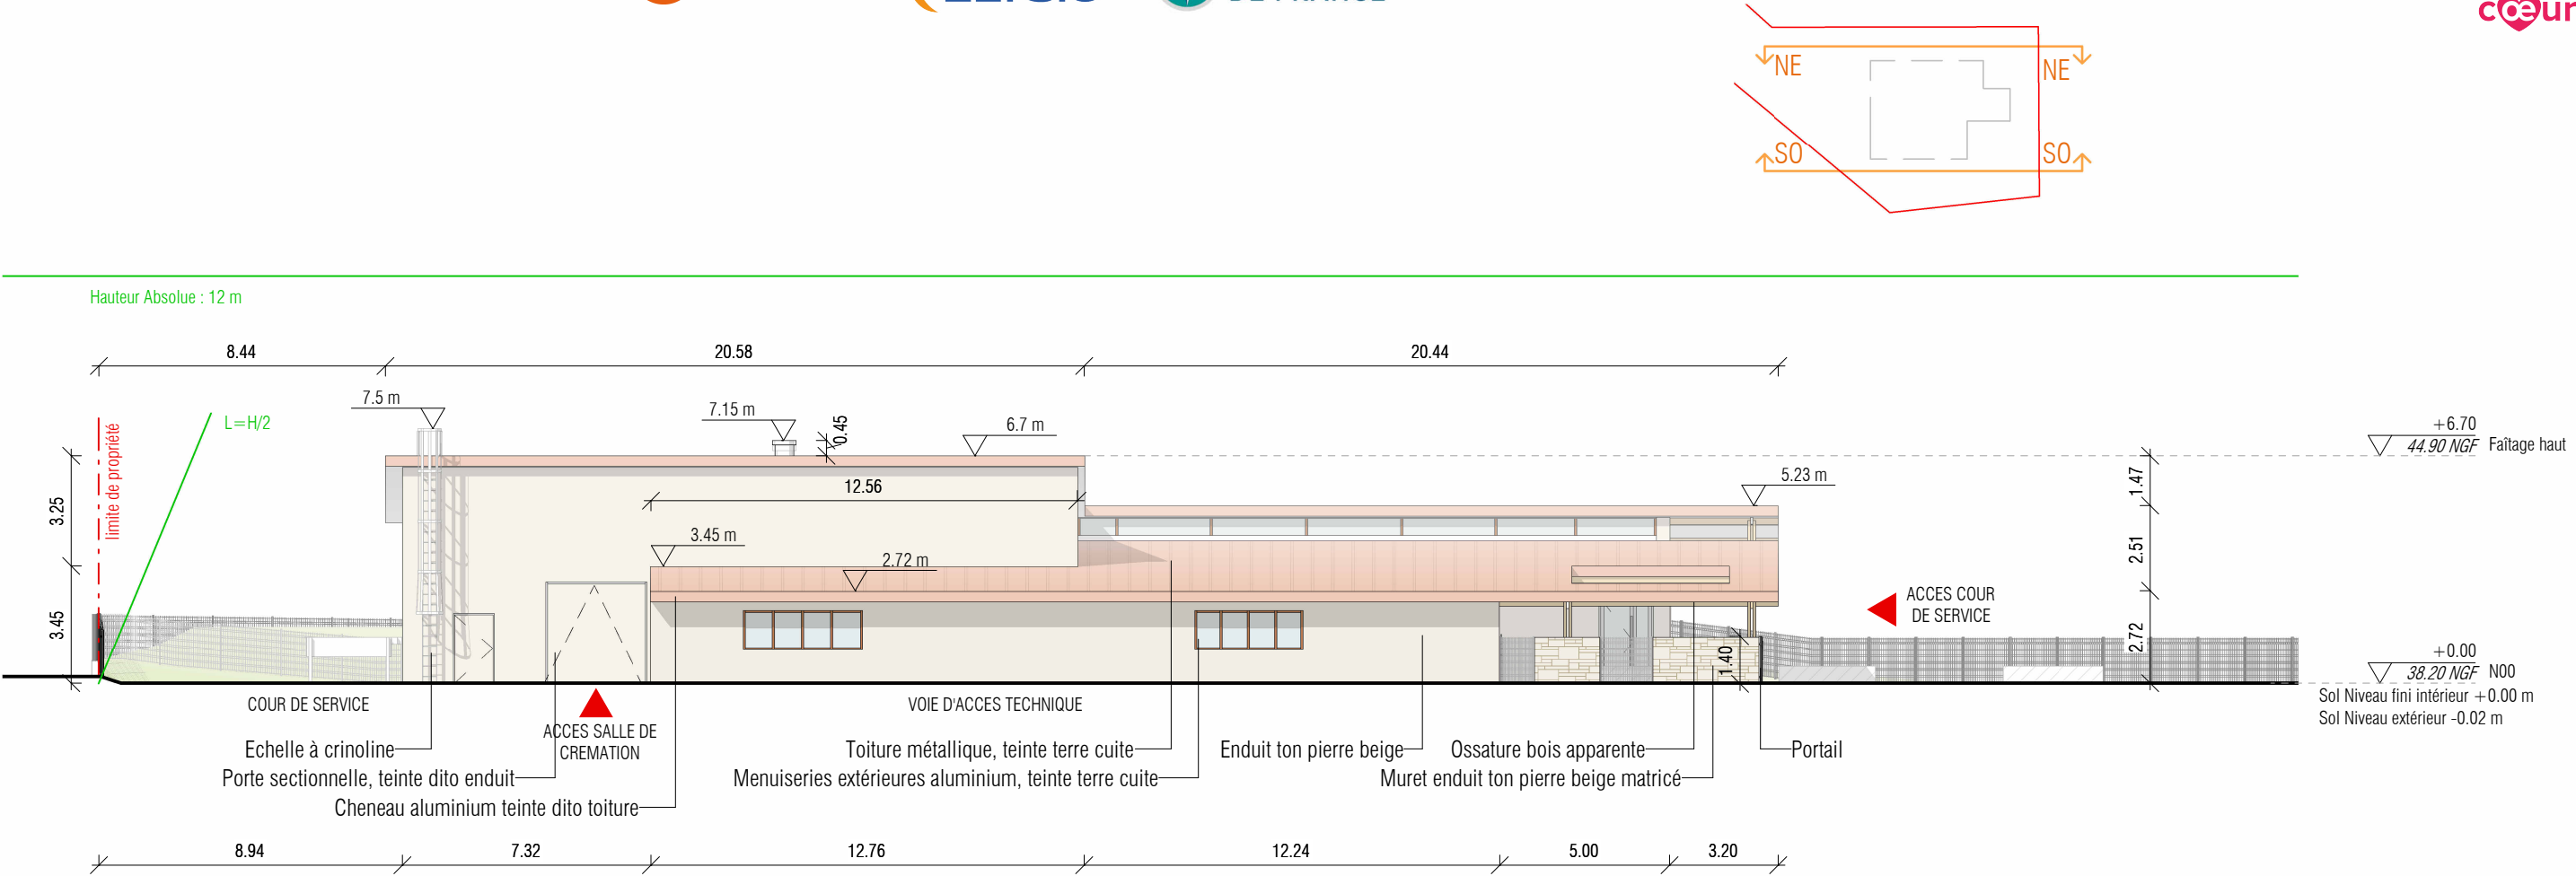

PC 5.1 Façade Nord-Est

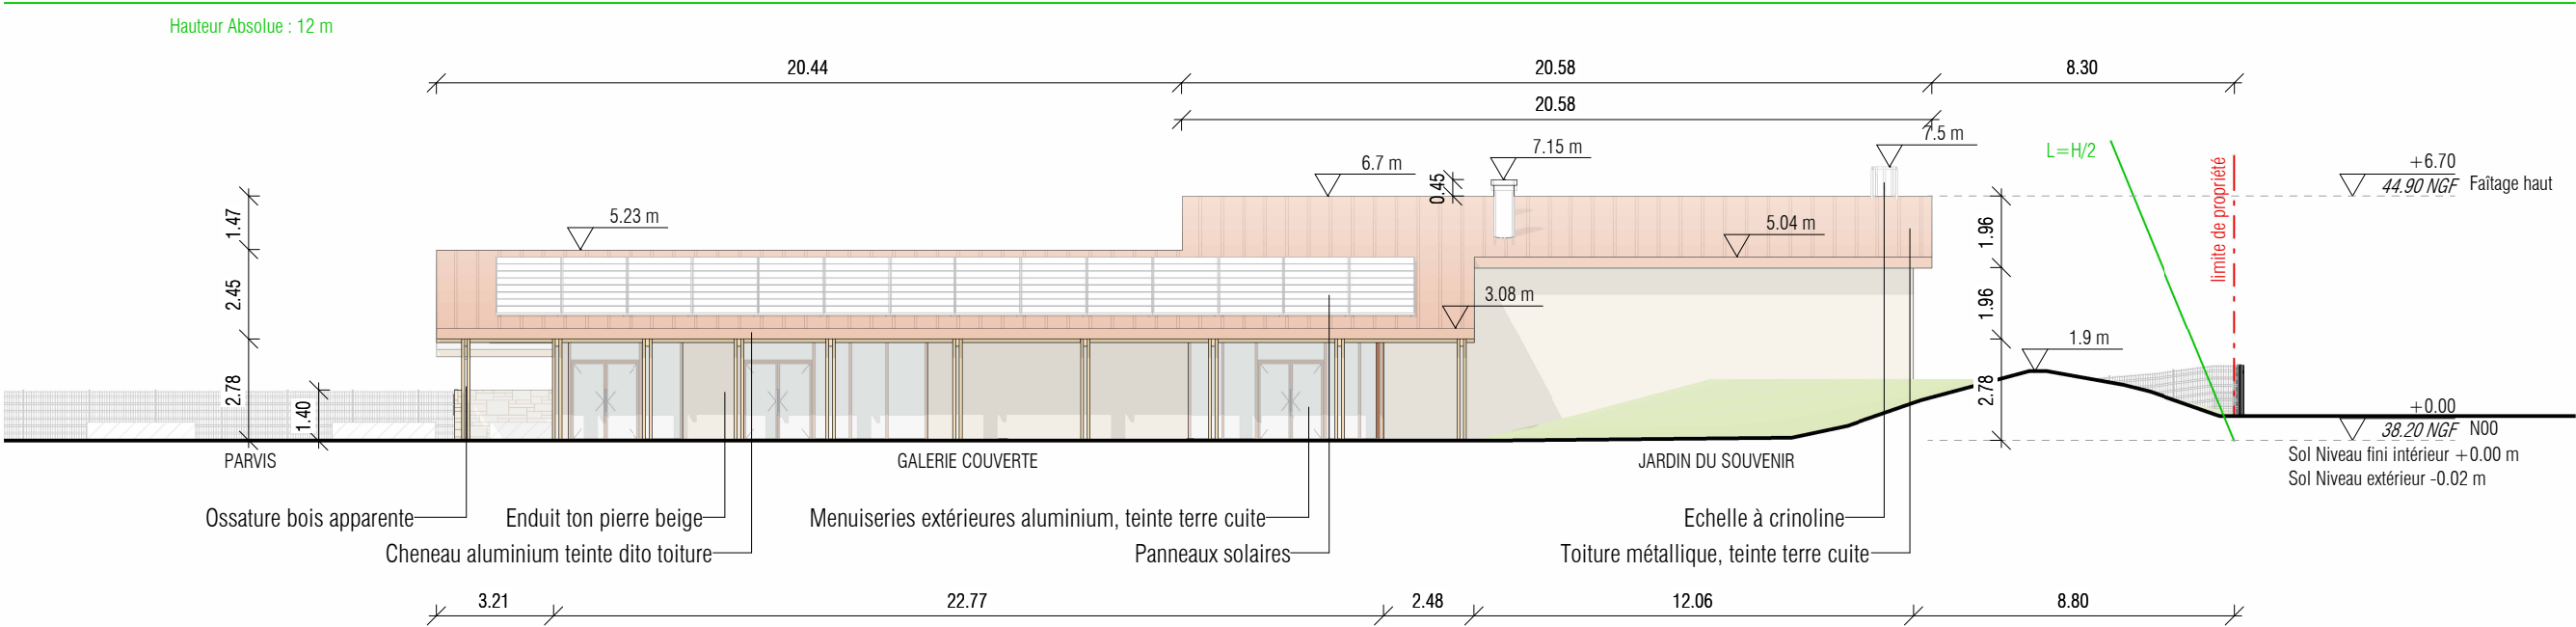

PC 5.1 Façade Sud-Ouest

