

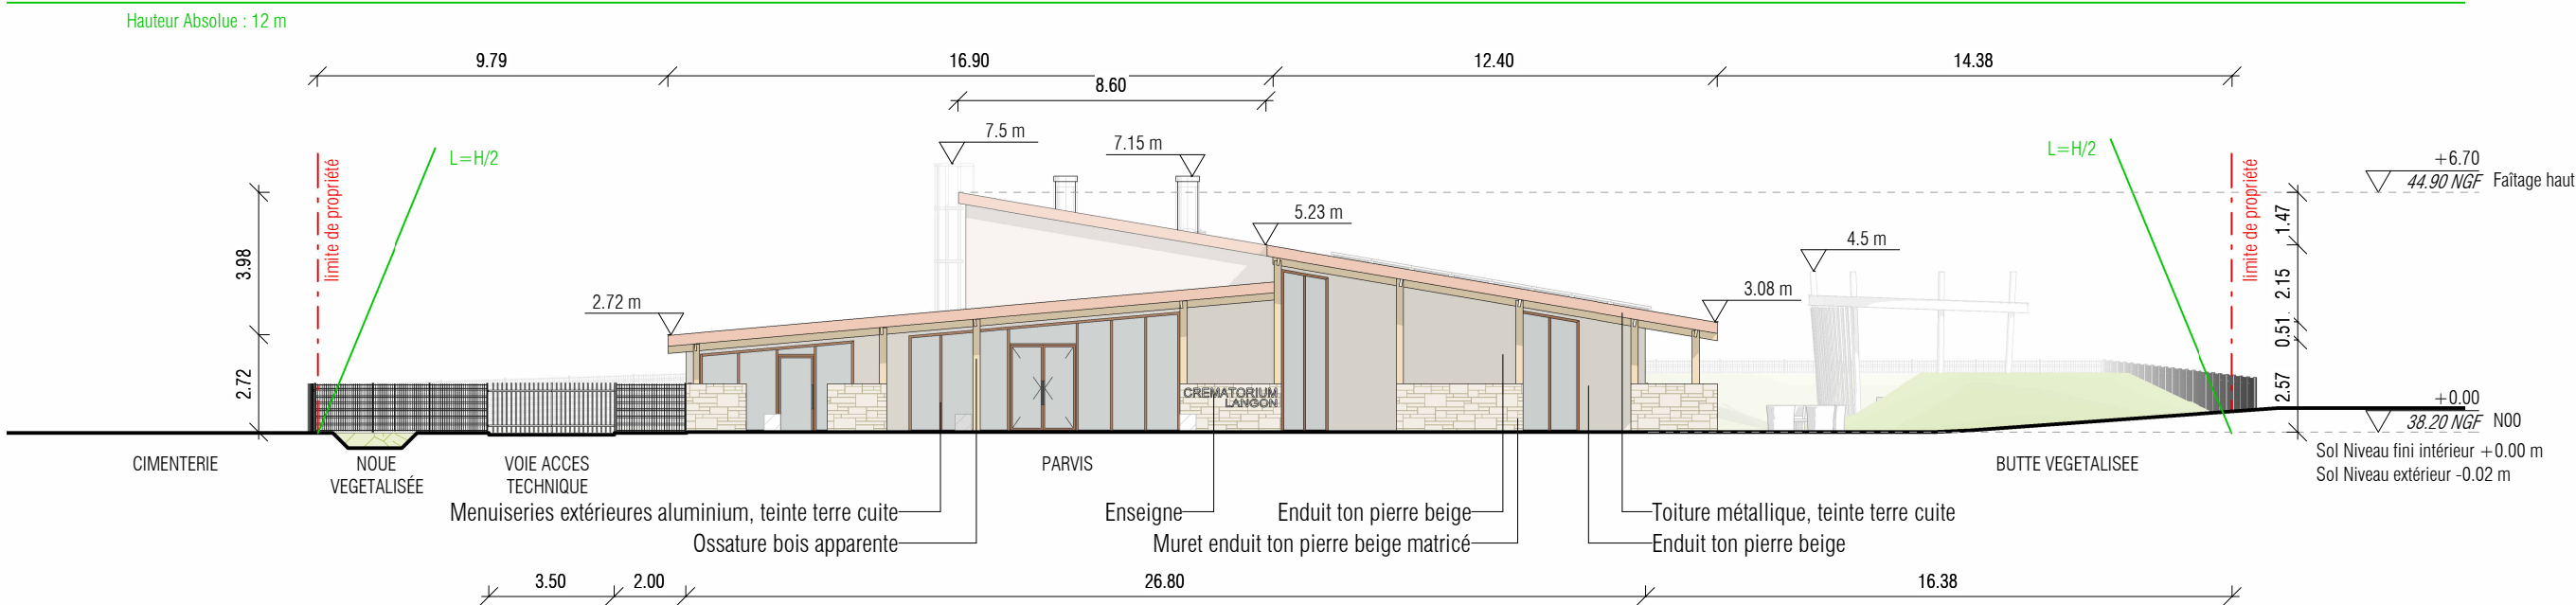


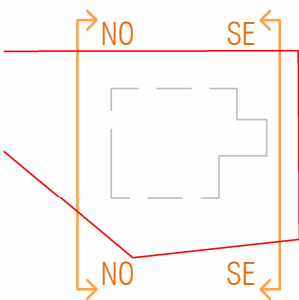

PC 5.2 Façade Nord-Ouest

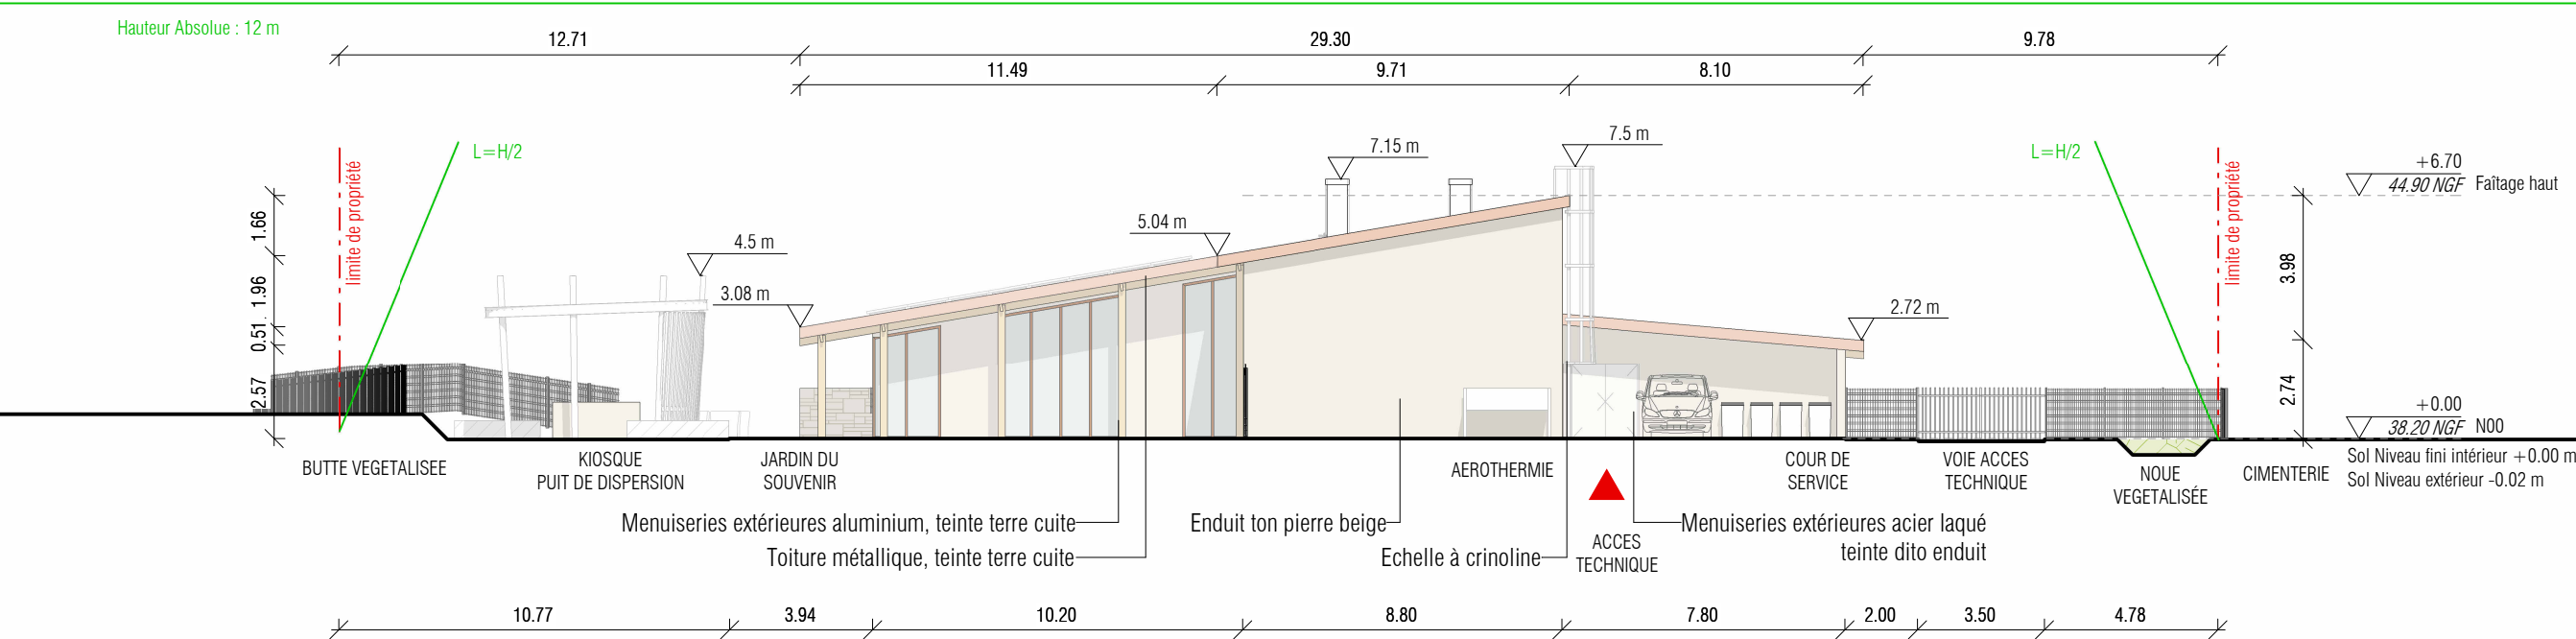

PC 5.2 Façade Sud-Est