


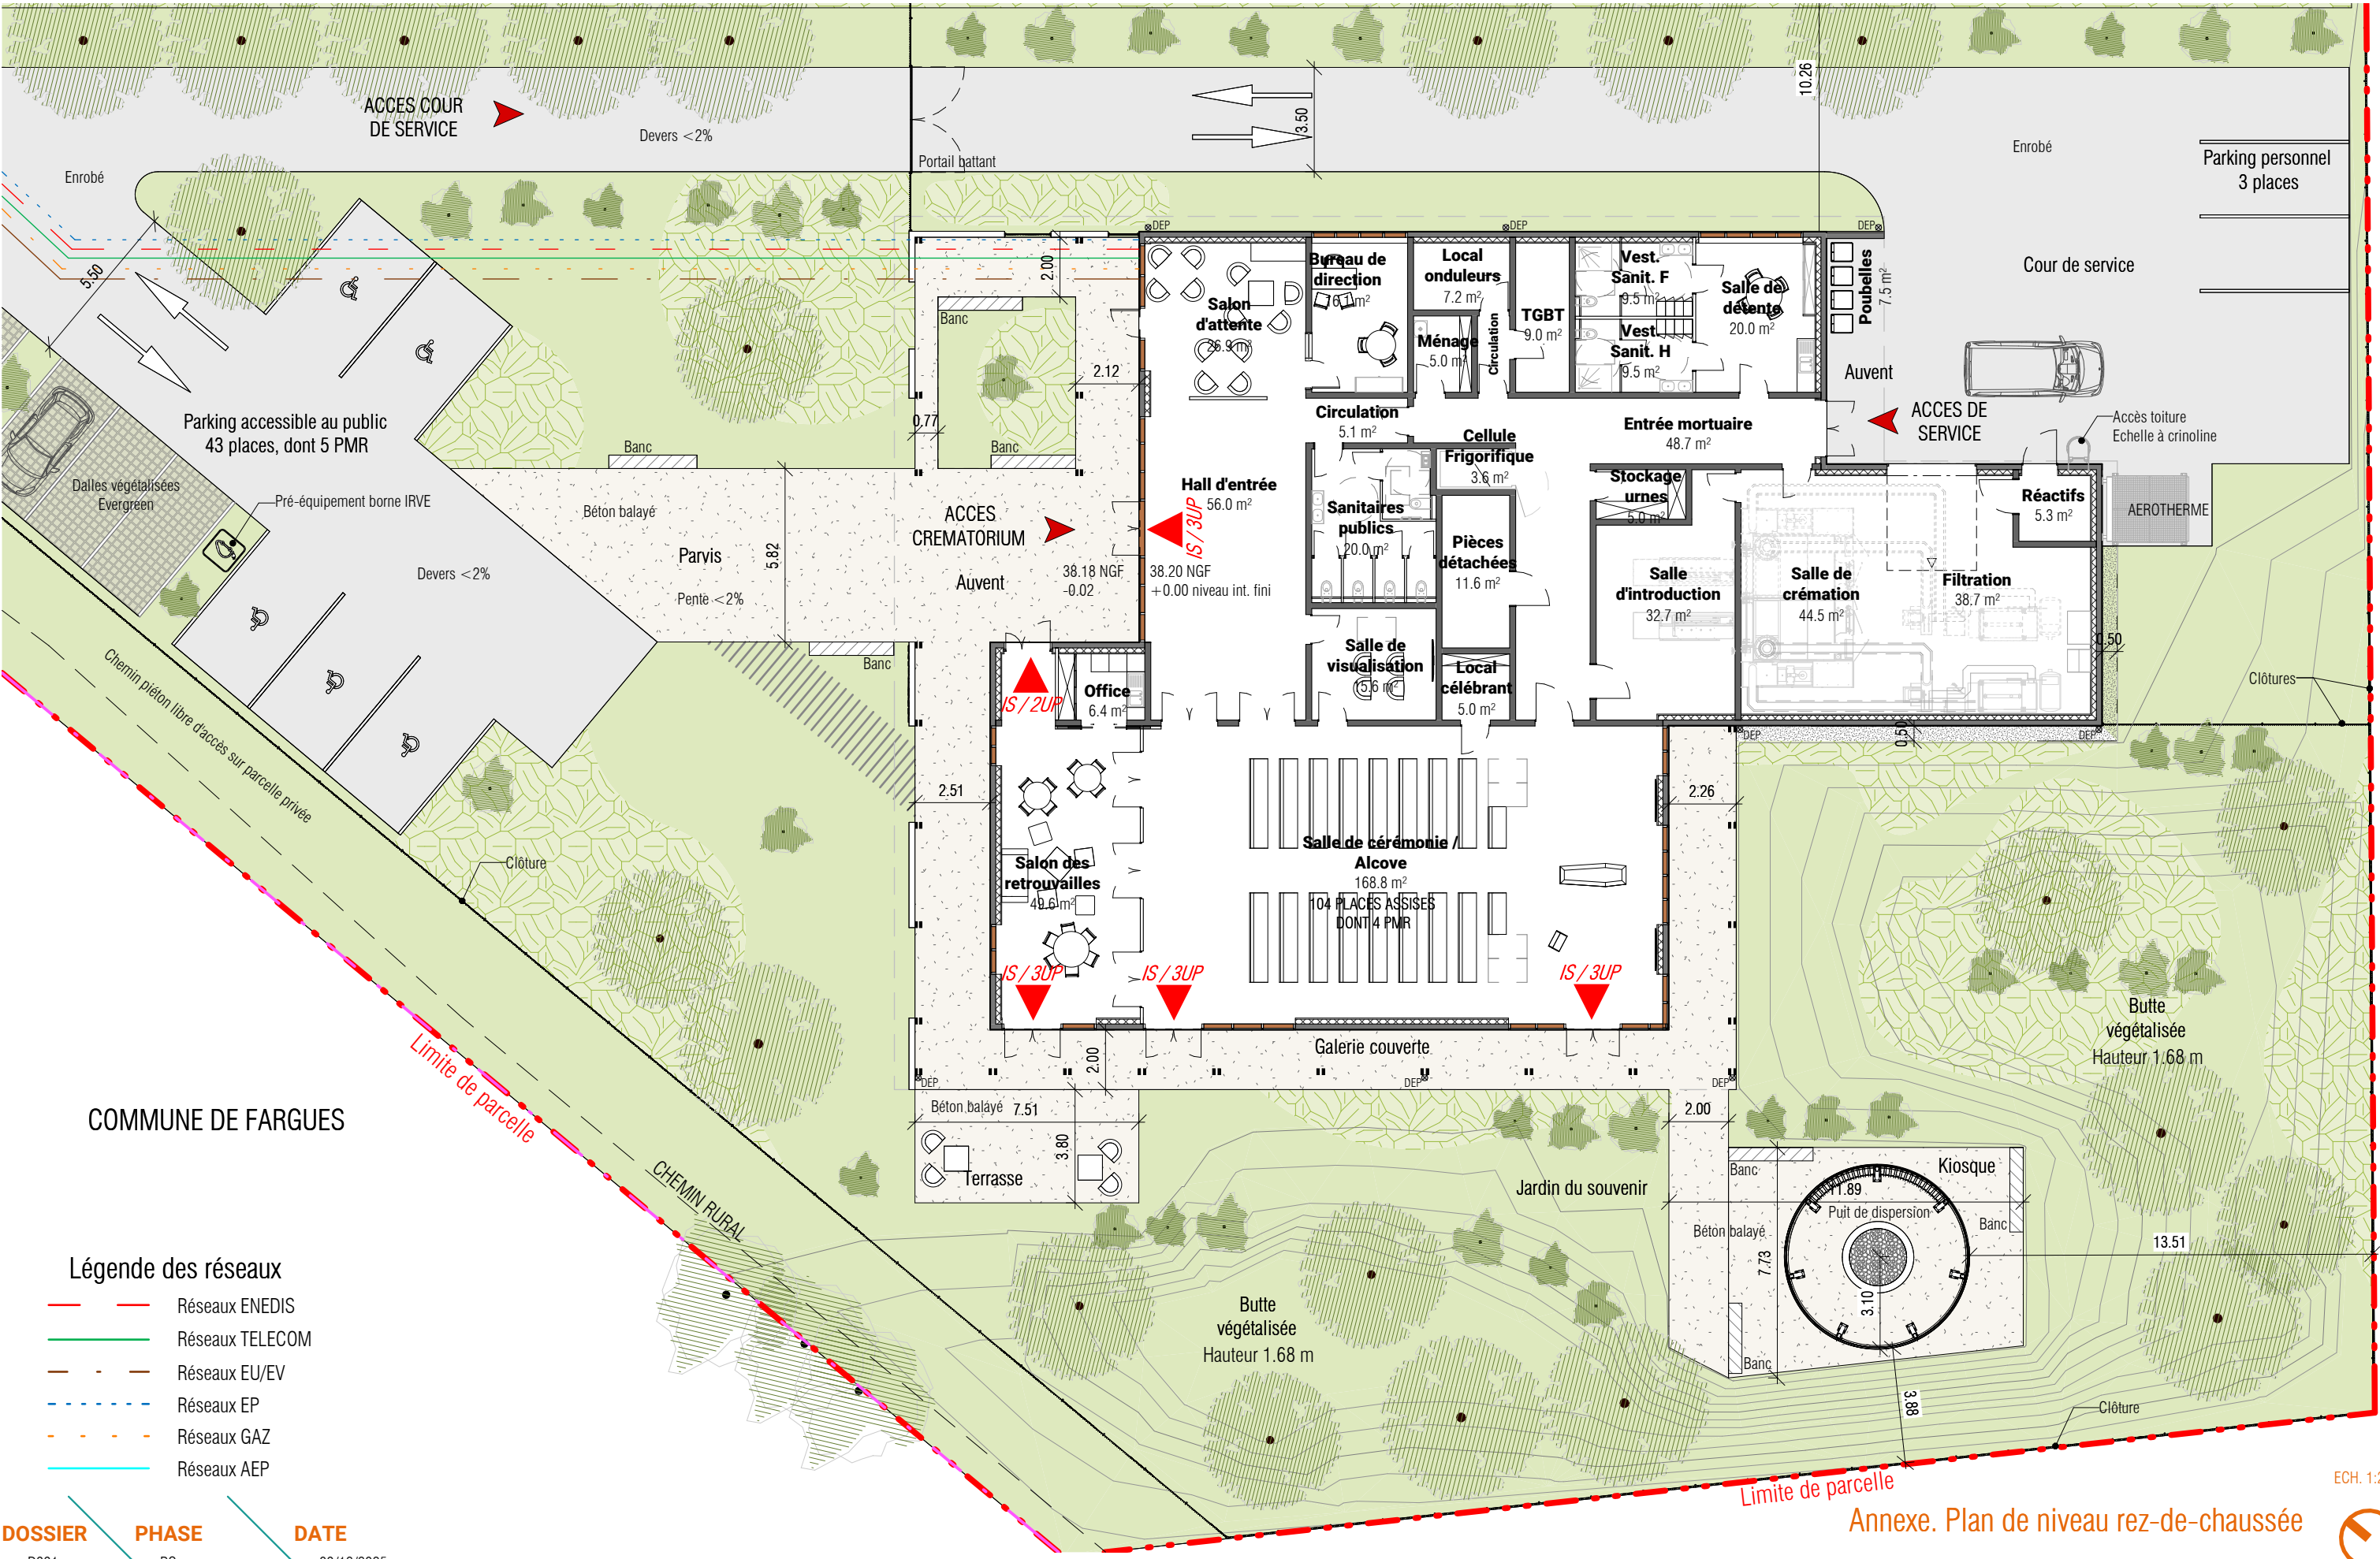

Annexe. Plan de niveau rez-de-chaussée

ECH. 1:200