


DEPARTEMENT DE LA GIRONDE

Commune de LANGON

Dargette "

Propriété appartenant à la CDC SUD GIRONDE

PLAN DE BORNAGE

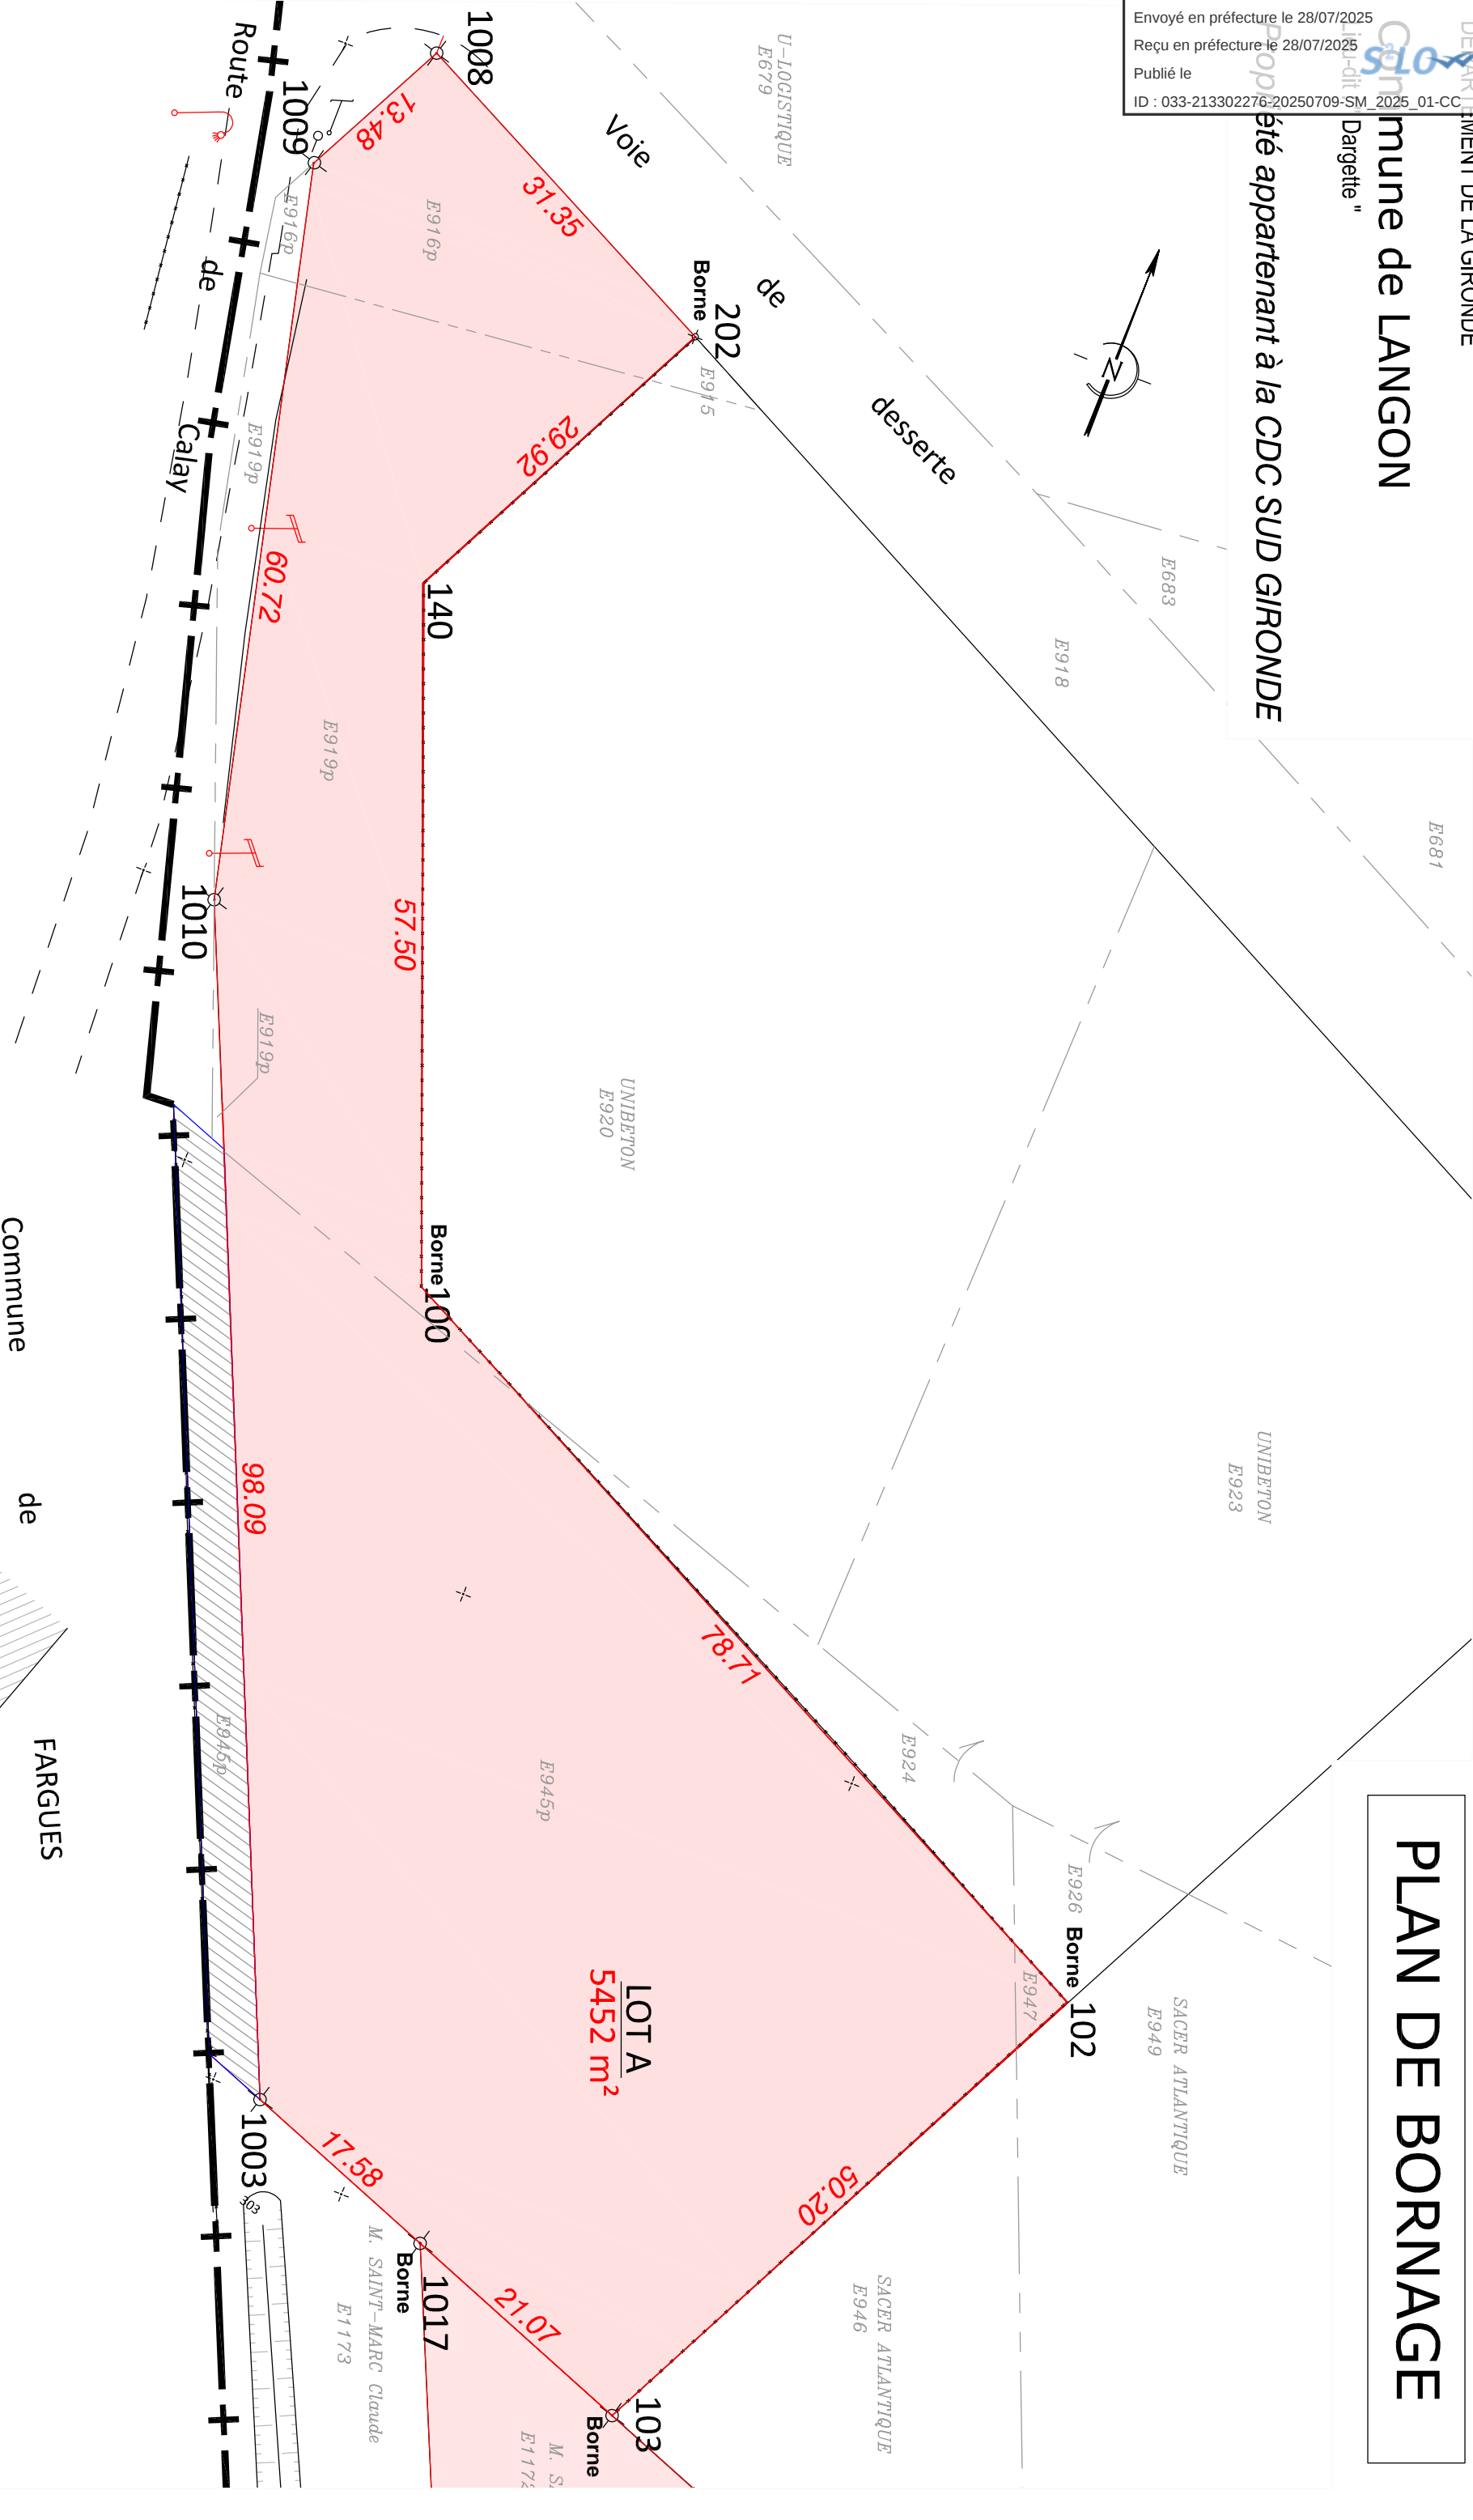


Envoyé en préfecture le 28/07/2025

Reçu en préfecture le 28/07/2025

Publié le

ID : 033-213302276-20250709-SM\_2025\_01-CC

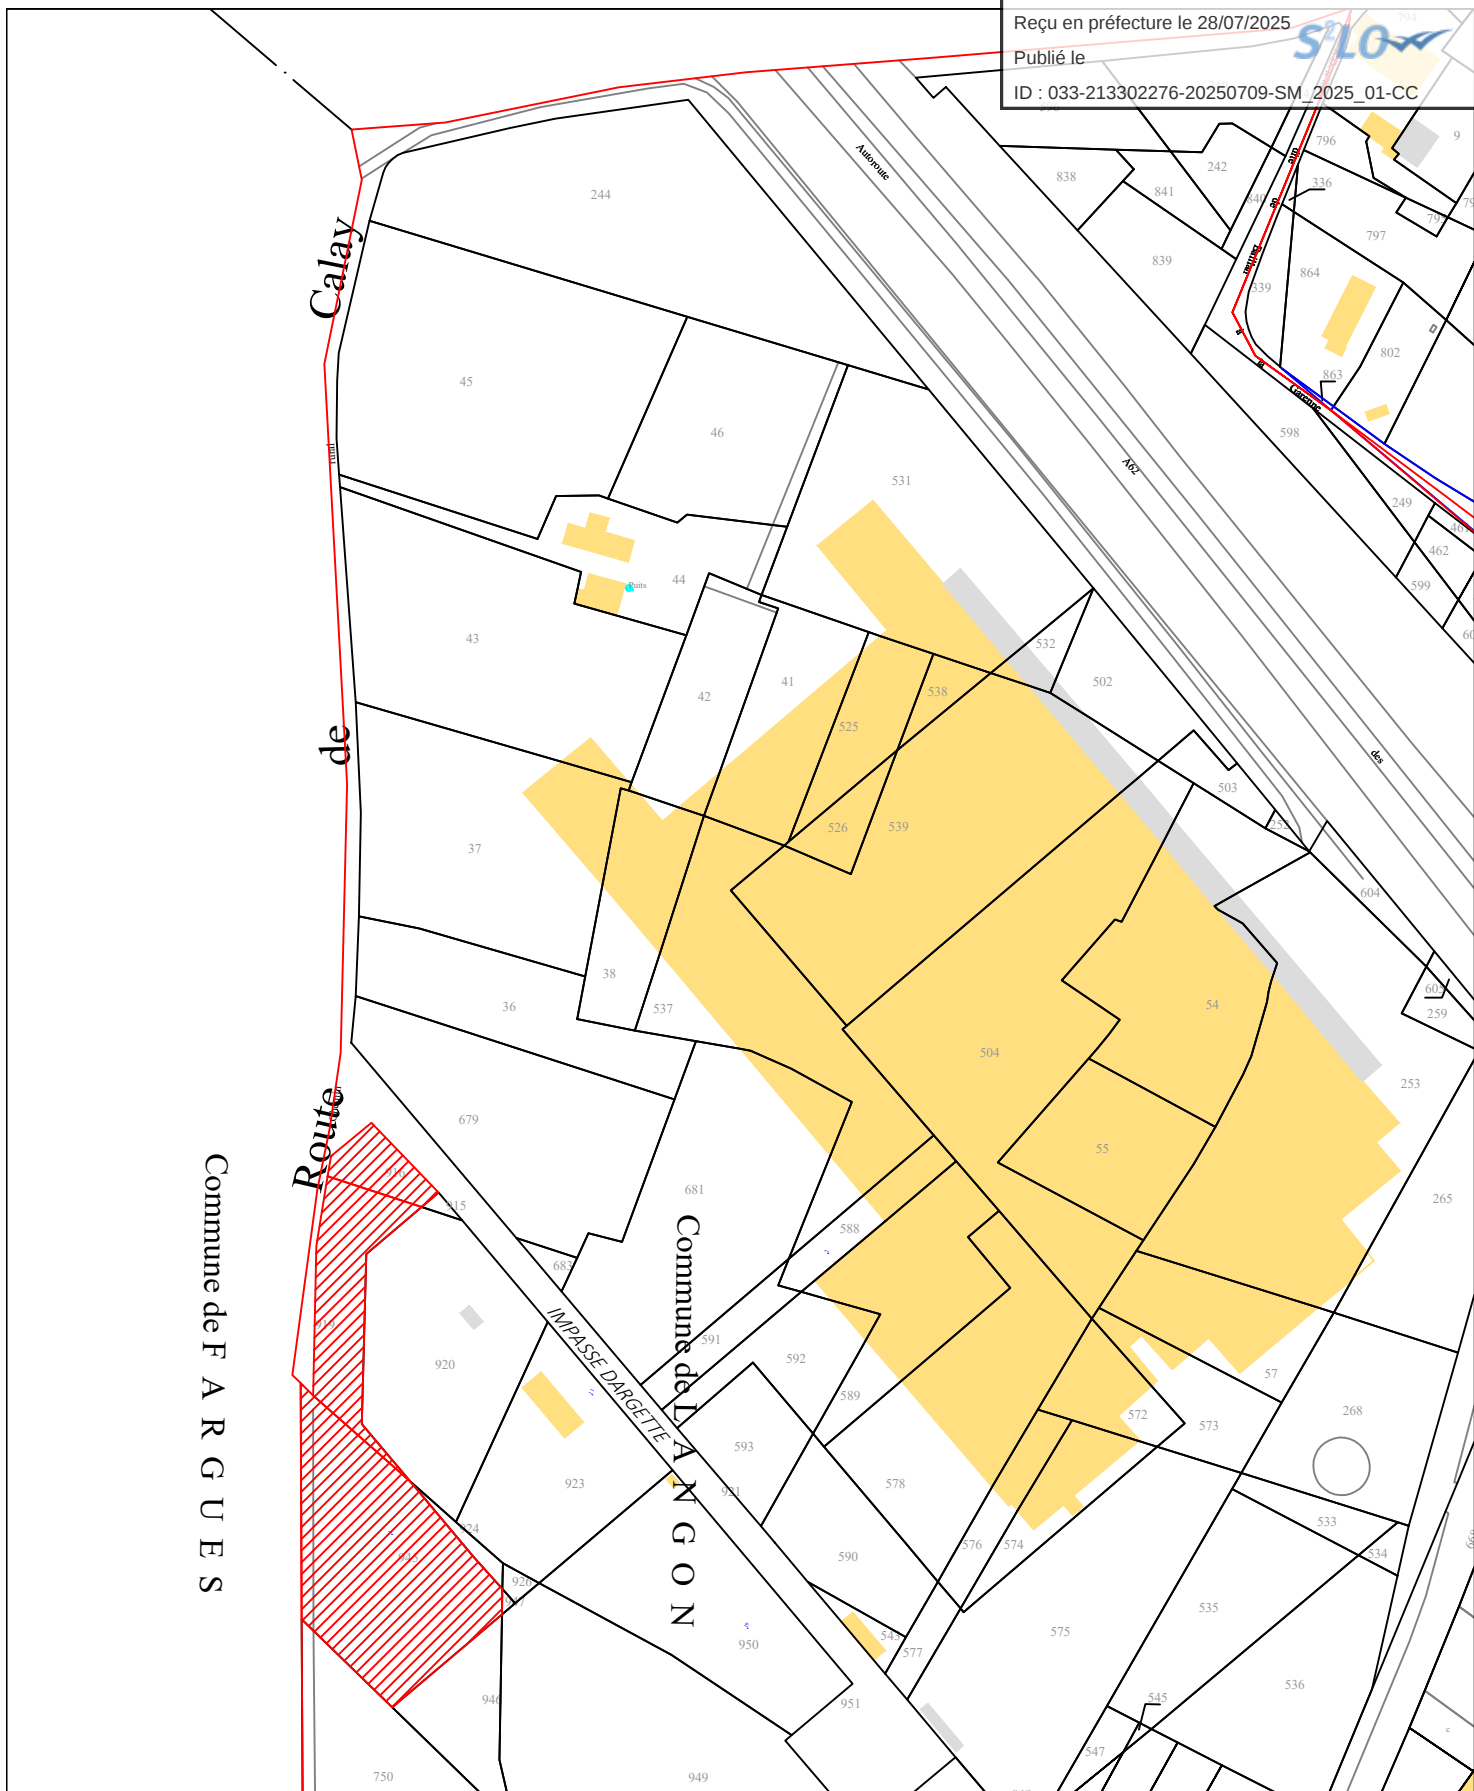

COMMUNE DE LANGON

14, allées Jean Jaurès  
33210 LANGON

Tel. : 05.56.76.55.33

Fax. Services Techniques : 05.56.76.36.58

DATE : 28 novembre 2024

PARCELLES E916 - E919 - E945  
Route de Calay

33210 LANGON

Echelle : 1/2500

PLAN DE LOCALISATION