


Annexe 5

Plans de masse du projet




Projet d'extension du crématorium de Langon (33 210)

Plan de masse

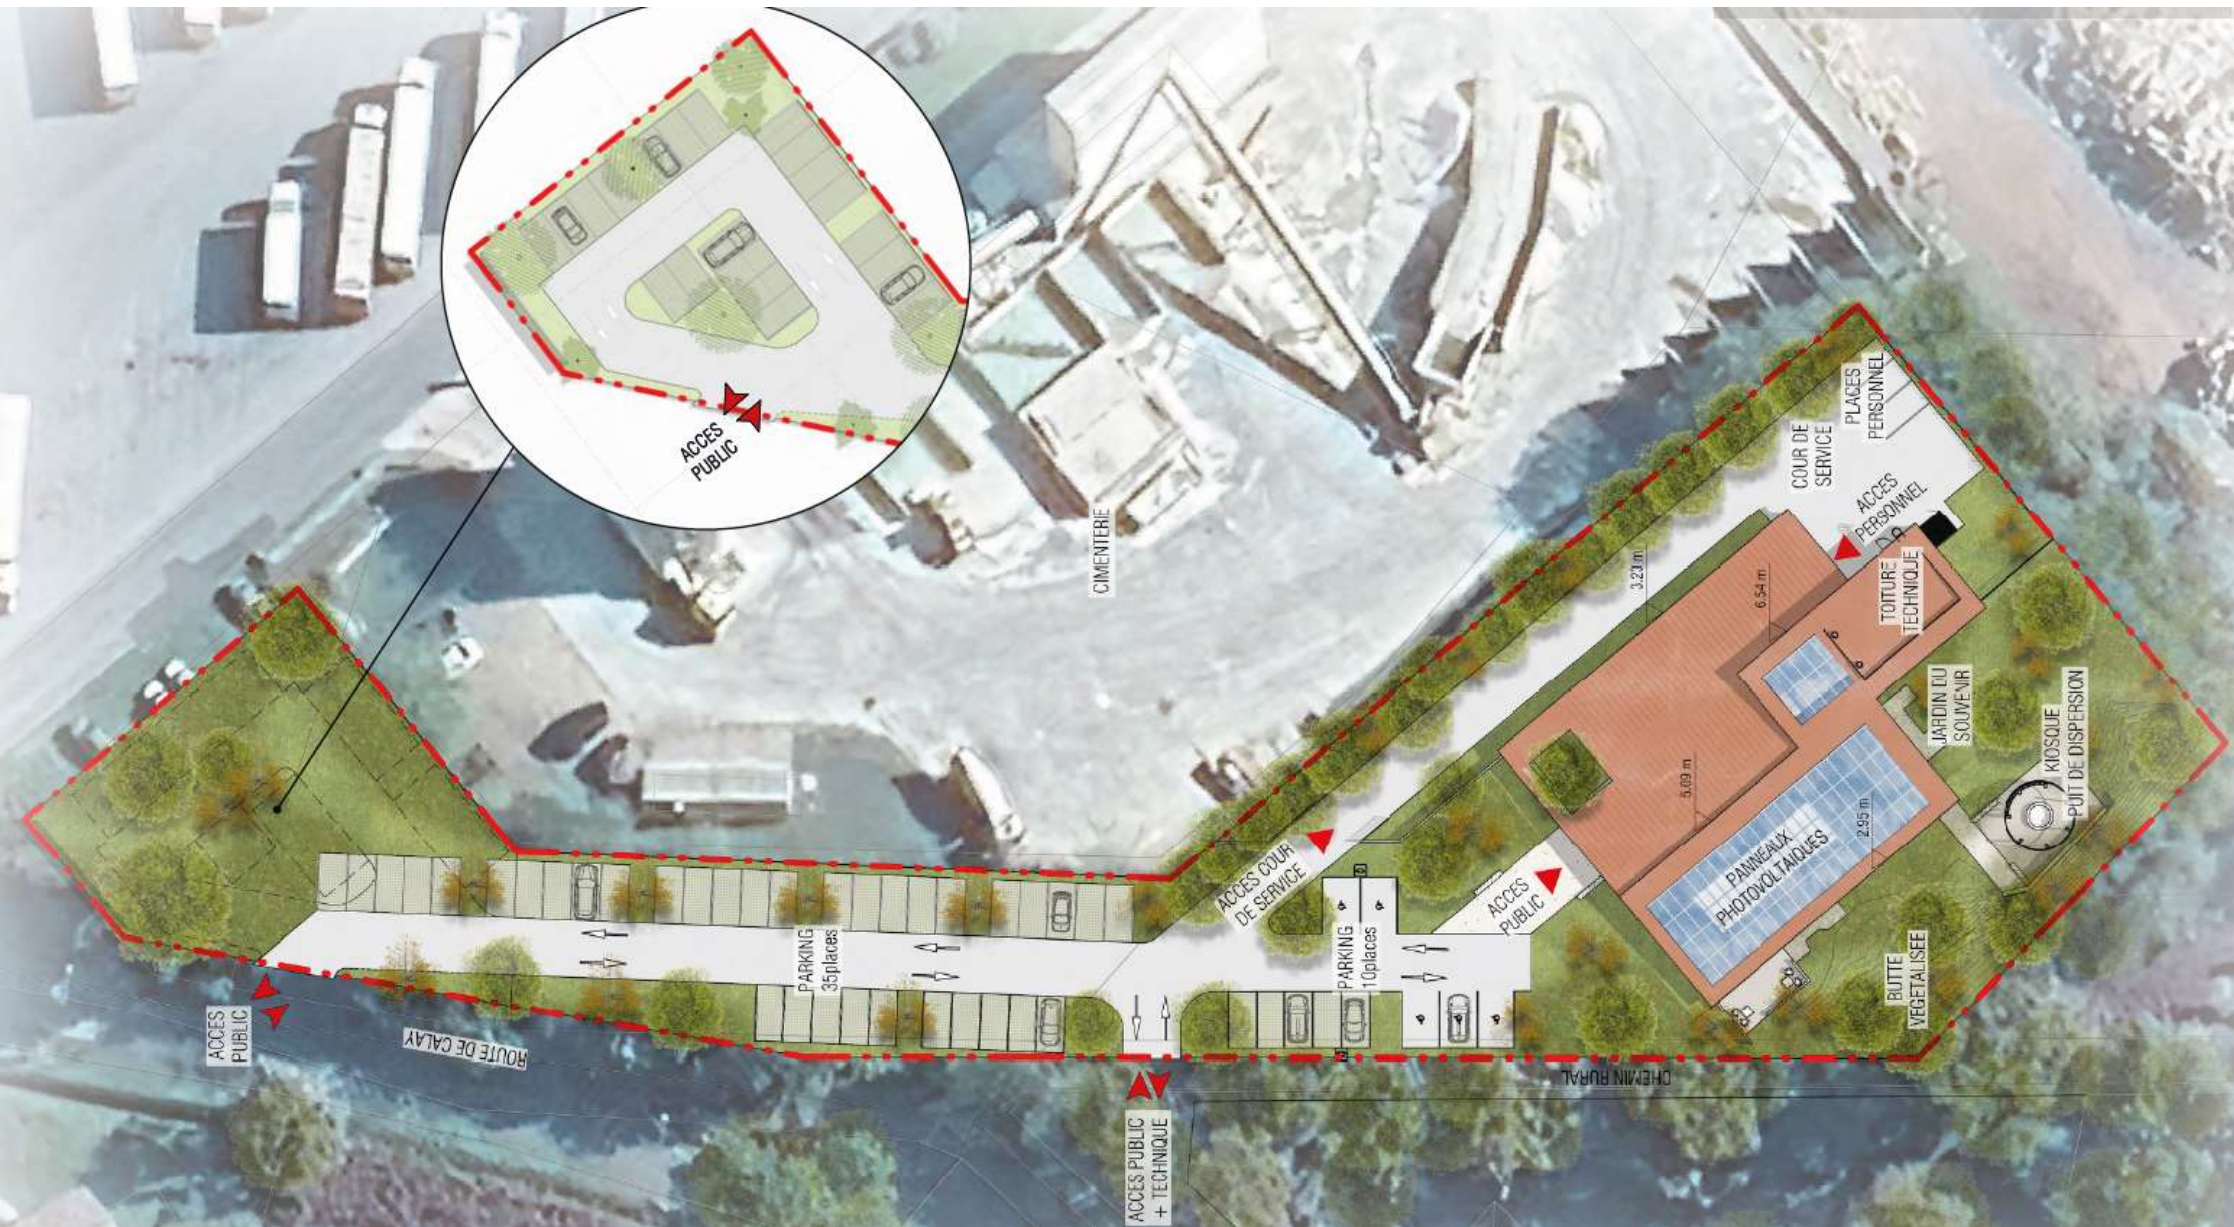

Projet d'extension du crématorium de Langon (33 210)

Plan de masse

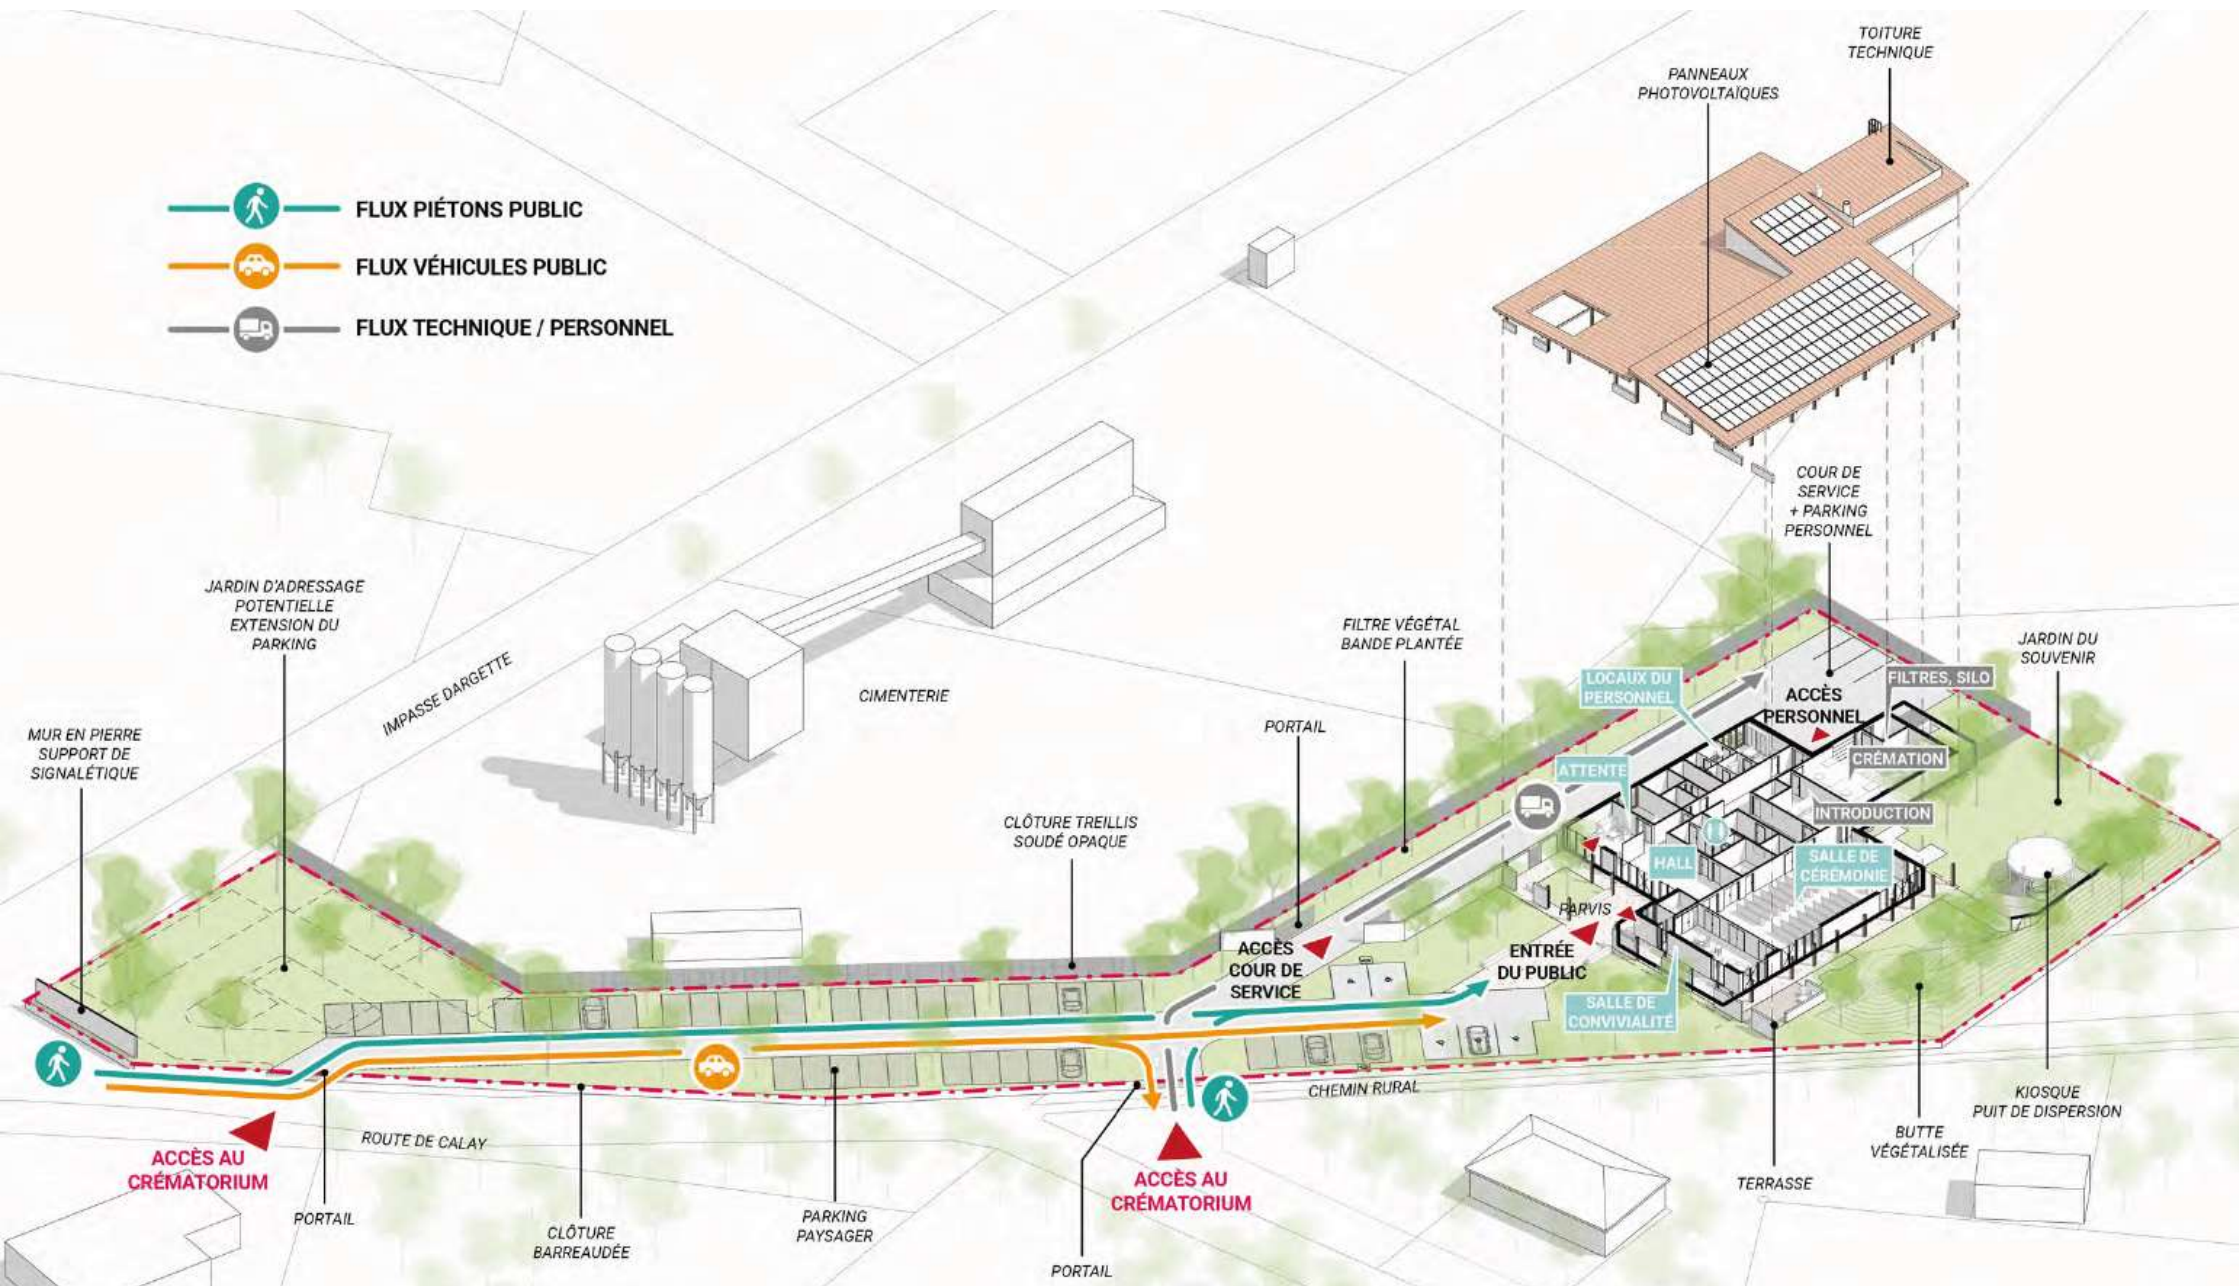

Projet d'extension du crématorium de Langon (33 210)

Plan de masse bâtiment

