

Contenu

- Plan de localisation au 1/25000ème
- Vue aérienne au 1/3000ème
- Plan cadastral du foncier concerné par le projet- état existant au 1/2000ème

Architecte

I'M IN ARCHITECTURE
2 rue d'Auteuil 75016 PARIS
06 71 15 45 63 // im.in.archi@gmx.com
SAS au capital de 16500€
533 863 941 R.C.S. PARIS

Maître d'ouvrage

FRANSOL 61

Adresse de Correspondance :

29 Rue Vauthier
92100 BOULOGNE-BILLANCOURT
Tel: 06 10 42 74 14
mail : antonin.brunel@kronos-solar.com




PC1- PLANS DE SITUATION DU TERRAIN

LOCALISATION DU PROJET

Légende

Localisation de la centrale
photovoltaïque

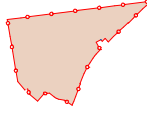

Echelle 1/25000 au format A3



Architecte

I'M IN ARCHITECTURE


2 rue d'Auteuil 75016 PARIS
06 71 15 45 63 // im.in.larchi@gmx.com
SAS au capital de 16500€
533 863 943 R.C.S. PARIS

Maitre d'ouvrage

FRANSOL 61

Adresse de Correspondance :

29 Rue Vauthier
92100 BOULOGNE-BILLANCOURT
Tel: 06 10 42 74 14
mail : antonin.bruneel@kronos-solar.com

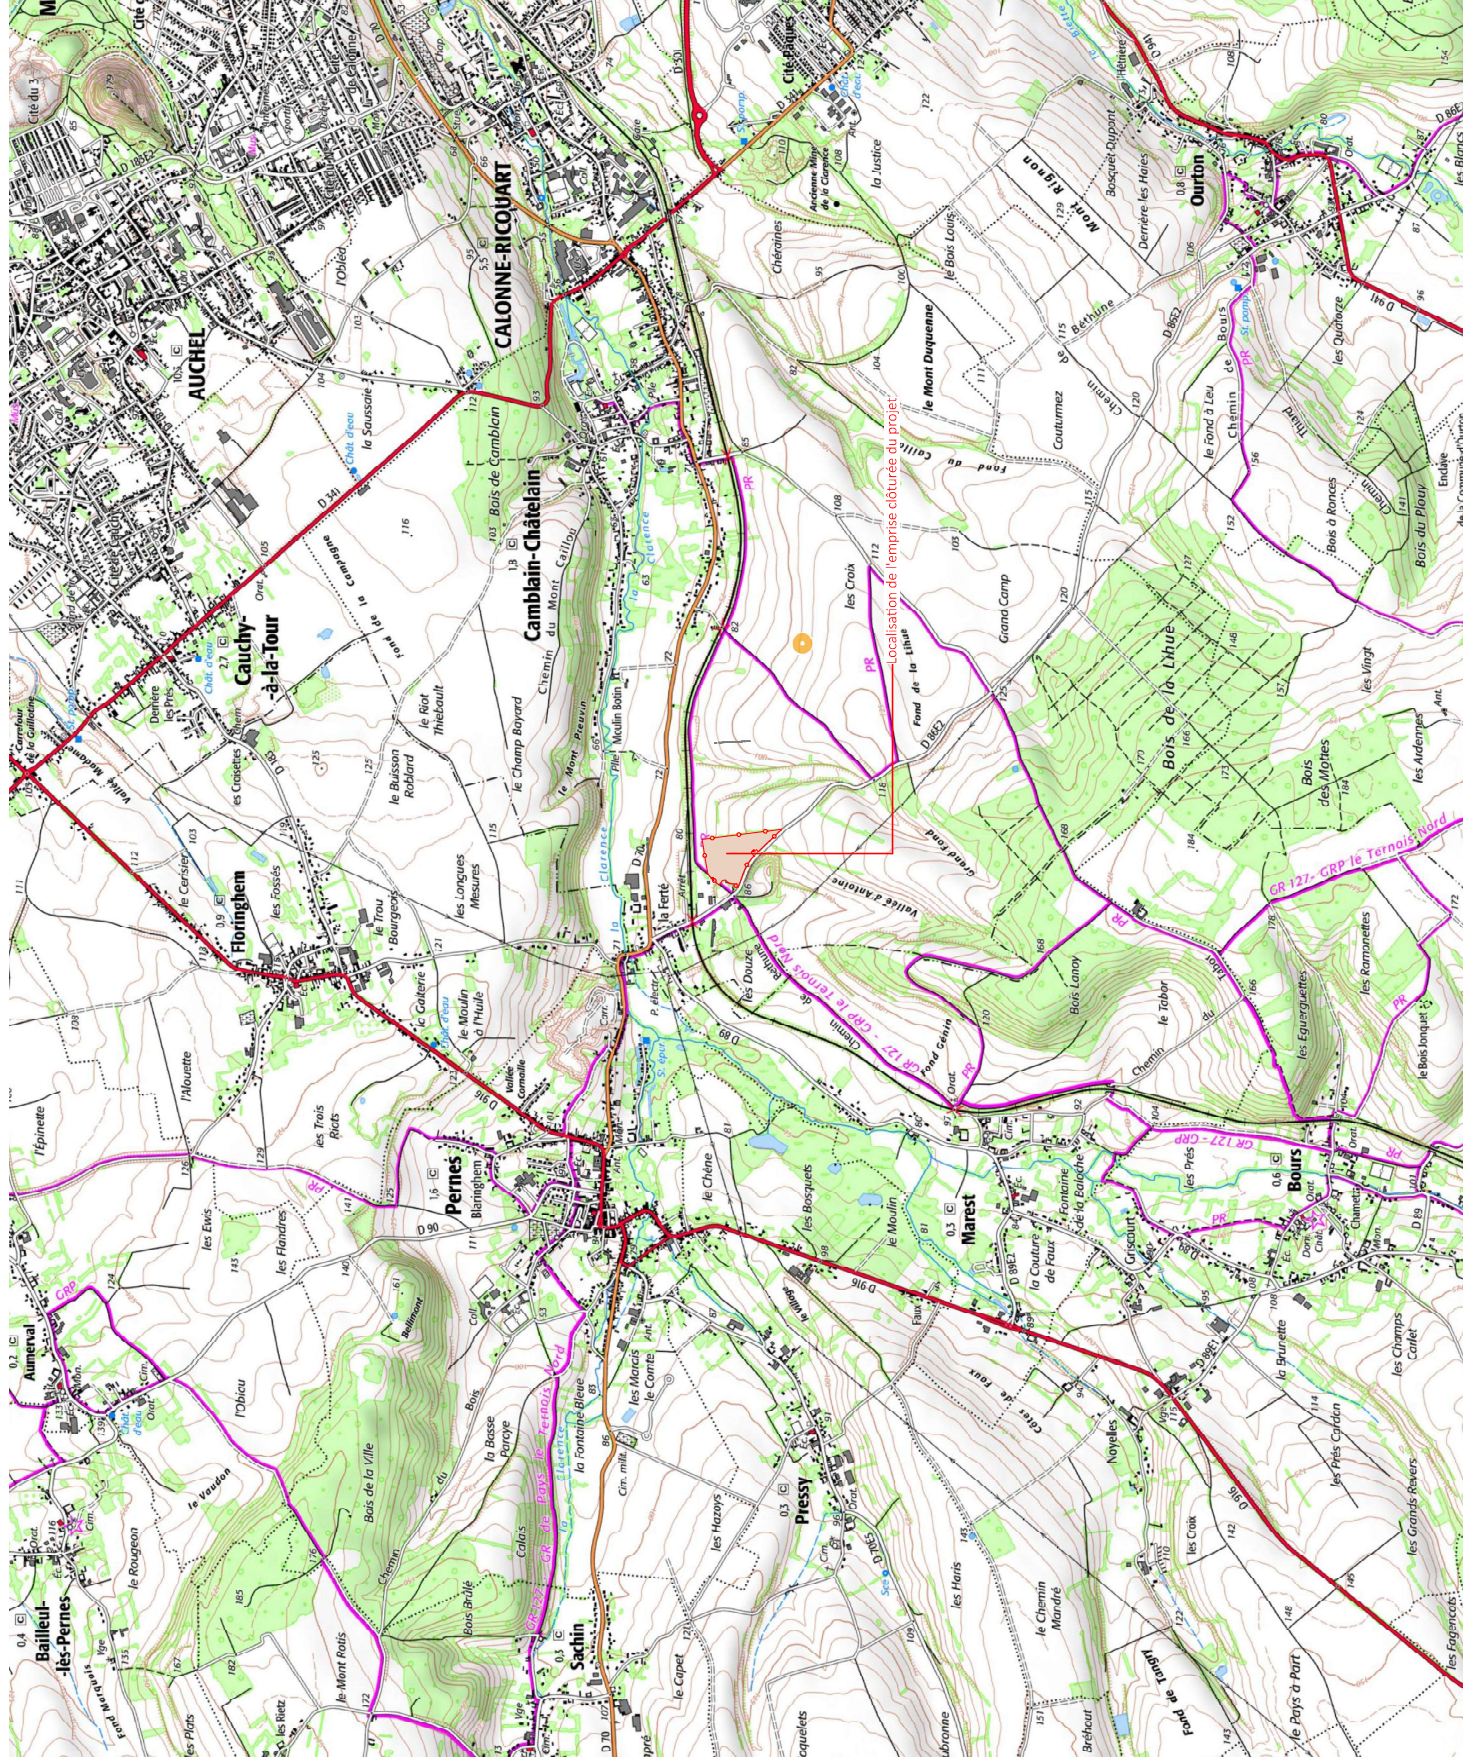

VUE AÉRIENNE

Légende

Localisation de la centrale
photovoltaïque



Echelle 1/3000 au format A3



Architecte

I'M IN ARCHITECTURE

2 rue d'Auteuil 75016 PARIS
06 71 15 45 63 / im.in.archi@gmx.com
SAS au capital de 16500€
533 863 943 R.C.S. PARIS

Maître d'ouvrage

FRANSOL 61

Adresse de Correspondance :

29 Rue Vauthier
92100 BOULOGNE-BILLANCOURT
Tel : 06 10 42 74 14
mail : antonin.brunel@kronos-solar.com



PLAN CADASTRAL

Légende

- Parcelles cadastrales concernées par le projet
- Parcelles cadastrales
- Bâtiments existants
- Limites sections
- Limite lieu-dits
- Voie existante
- Voie ferrée

Echelle 1/2000 au format A3
0 40 80m



Architecte

I'M IN ARCHITECTURE
2 rue d'Auteuil 75016 PARIS
06 71 15 45 63 / im.in.archi@gmx.com
SAS au capital de 16500€
533 863 940 R.C.S. PARIS

Maitre d'ouvrage

FRANSOL 61

Adresse de Correspondance :
29 Rue Vauthier
92100 BOULOGNE-BILLANCOURT
Tel: 06 10 42 74 14
mail : antonin.bruneel@kronos-solar.com

