

Contenu

- Plan de localisation des coupes AA' et BB'
- Coupe du terrain sur l'axe AA'
- Coupe du terrain sur l'axe BB'
- Détails en coupe d'une structure photovoltaïque de type fixe
- Détail en coupe du poste de livraison
- Détail en coupe du poste de transformation
- Détail en coupe du conteneur des pièces de rechange

PC3- PLANS EN COUPE DU TERRAIN ET DE LA CONSTRUCTION

Architecte

I'M IN ARCHITECTURE
2 rue d'Auteuil 75016 PARIS
06 71 15 45 63 / i.m.in.archi@gmx.com
SAS au capital de 16500€
533 863 940 R.C.S. PARIS

Maître d'ouvrage

FRANSOL 61

Adresse de Correspondance :
29 Rue Vauthier
92100 BOULOGNE-BILLANCOURT
Tel: 06 10 42 74 14
mail : antonin.brunel@kronos-solar.com



PLAN DE
LOCALISATION DES COUPES

Légende

- - - Lignes des coupes
- 3 Parcelles cadastrales concernées par le projet
- 3 Parcelles cadastrales
- Bâtiments existants
- Limite lieux-dits
- Végétation existante
- Haie à créer
- Arbre
- Zone boisée
- Courbes de niveaux
- Voie existante
- Piste renforcée
- Poste de livraison
- Postes de transformation
- Containier
- Citerne 60 m³
- Structures photovoltaïques

Echelle 1/1500 au format A3
0 30 60m




Architecte

I'M IN ARCHITECTURE
2 rue d'Auteuil 75016 PARIS
06 71 15 45 63 / i.m.in.archi@gmx.com
SAS au Capital de 16500€
533 863 940 R.C.S. PARIS

Maitre d'ouvrage

FRANSOL 61




Adresse de Correspondance :
29 Rue Vauthier
92100 BOULOGNE-BILLANCOURT
Tel: 06 10 42 74 14
mail : antonin.brunel@kronos-solar.com

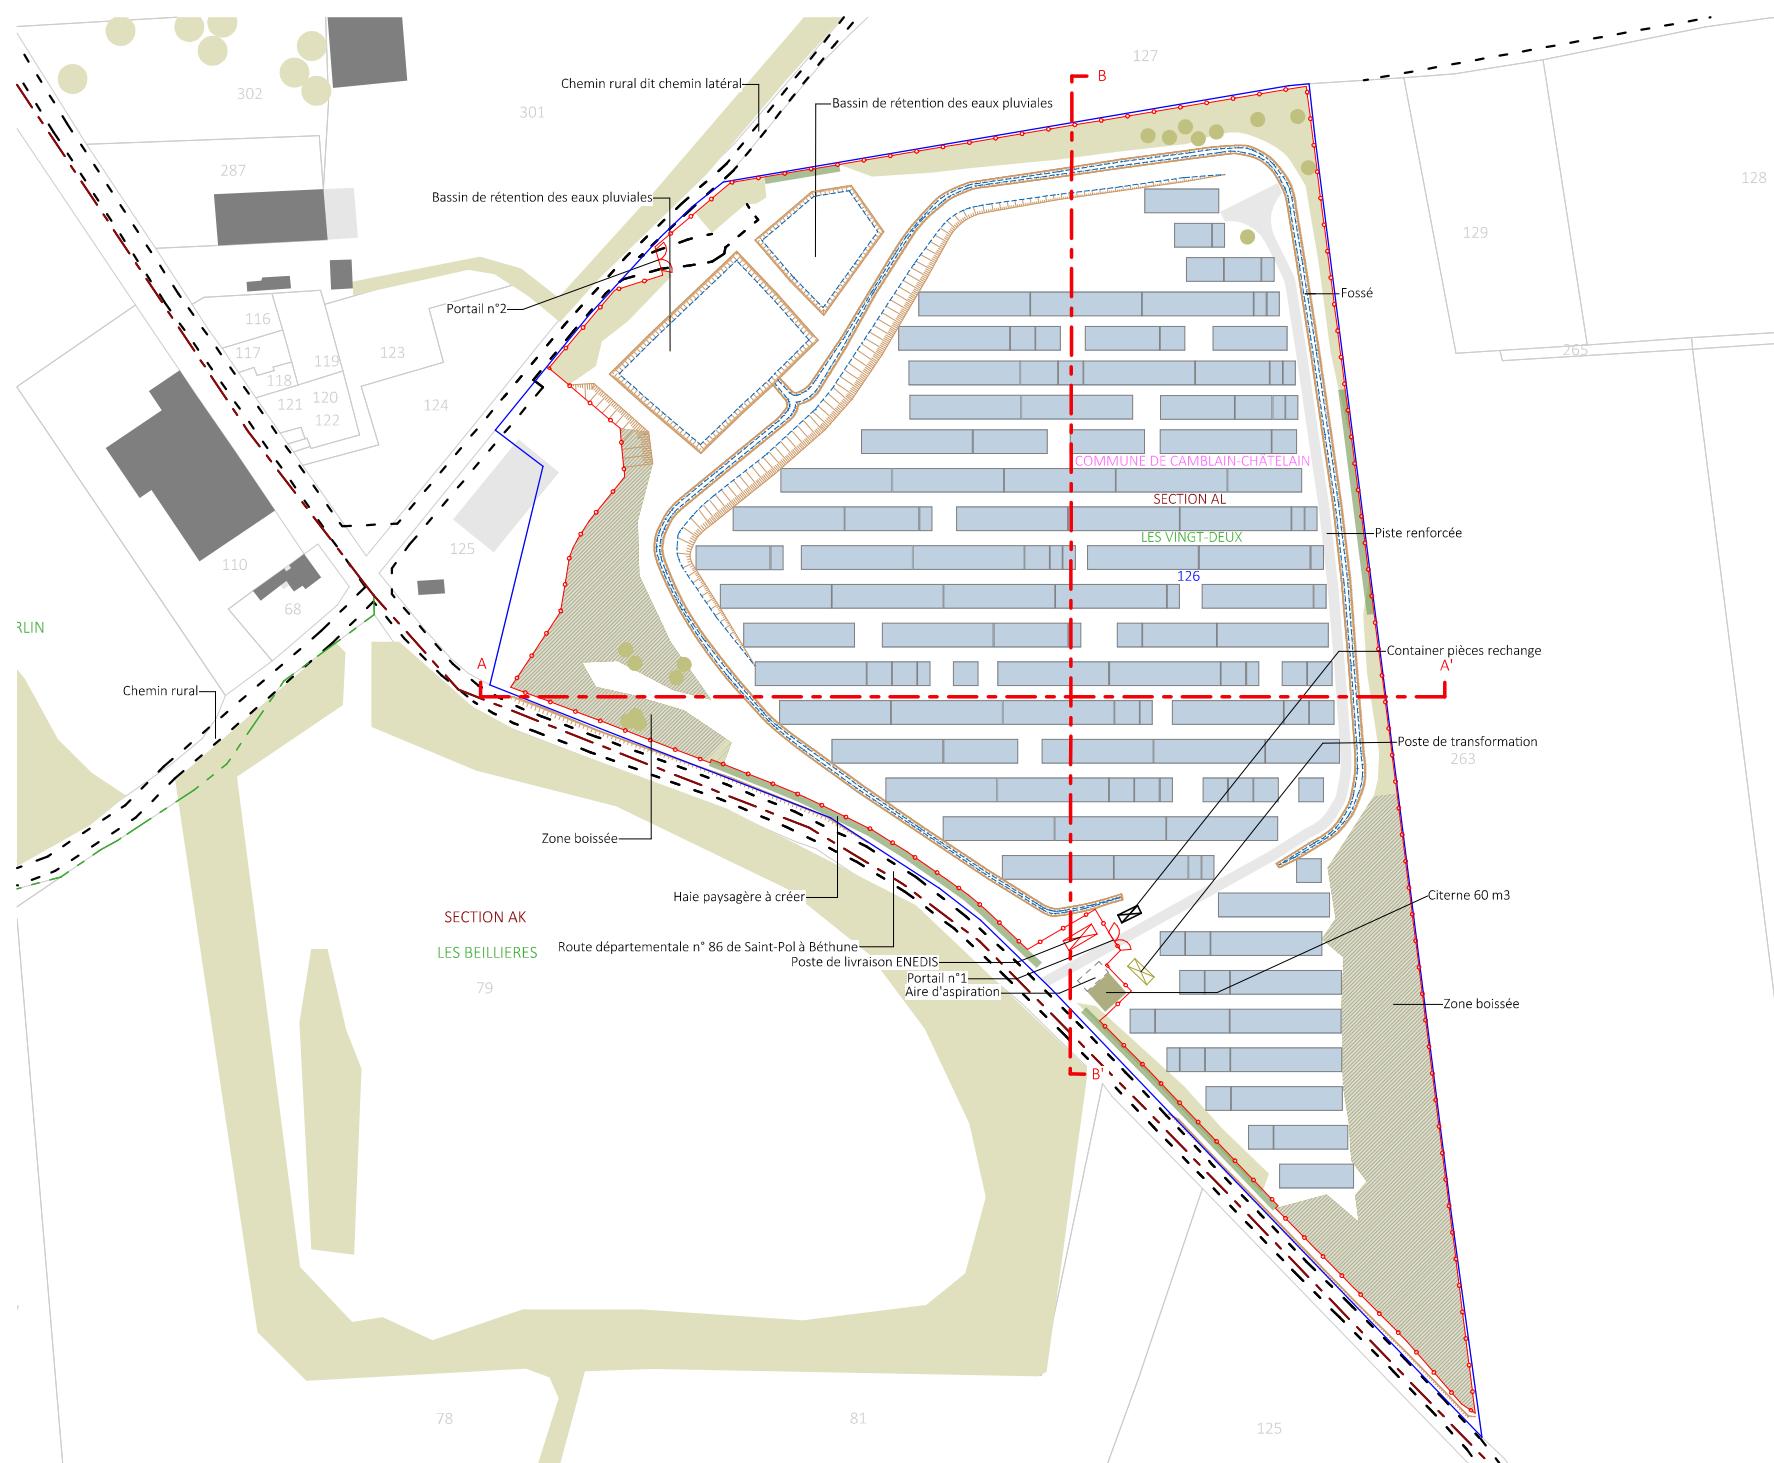

COUPE AA'

Légende

- Clôture du projet
- Piste renforcée
- Végétation existante
- Haie à créer
- Structures photovoltaïques
- - - Limite parcelles concernées

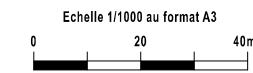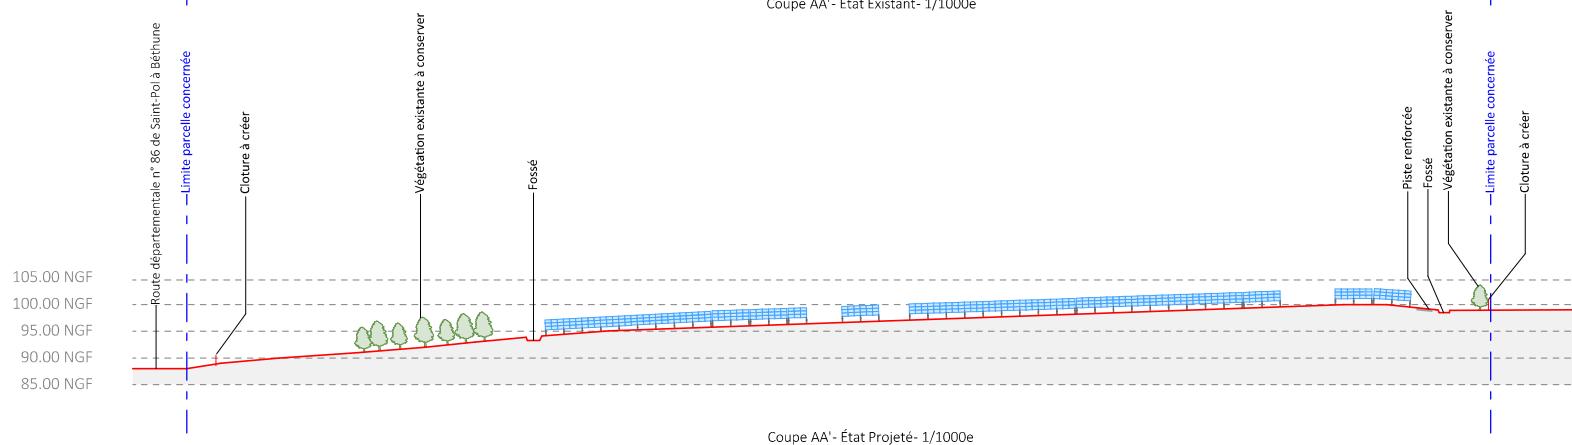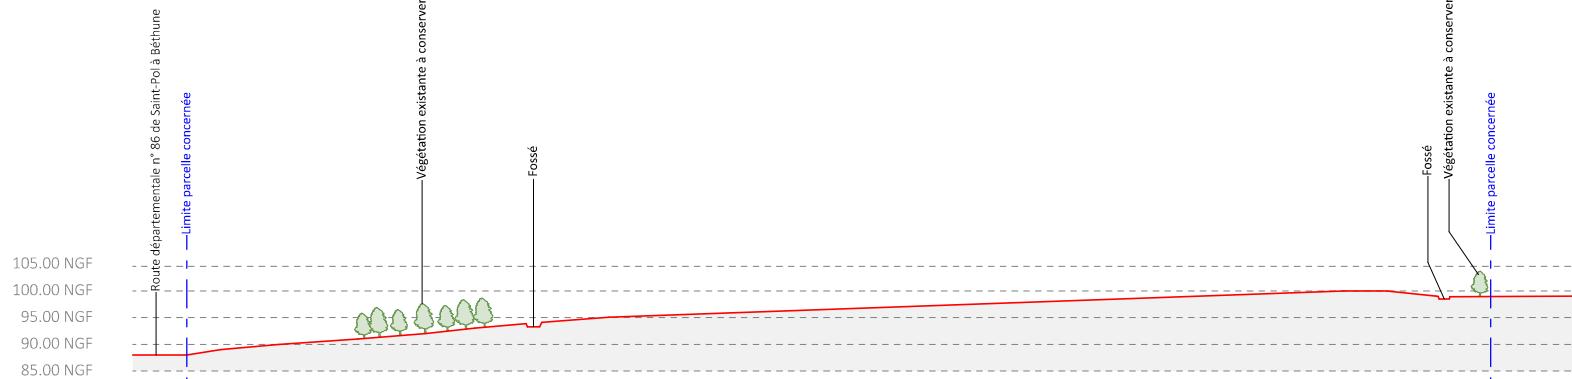

Architecte

I'M IN ARCHITECTURE
2 rue d'Auteuil 75016 PARIS
06 71 15 45 63 / i.m.in.archi@gmx.com
SAS au capital de 16500€
533 863 940 R.C.S. PARIS

Maître d'ouvrage

FRANSOL 61

Adresse de Correspondance :
29 Rue Vauthier
92100 BOULOGNE-BILLANCOURT
Tel: 06 10 42 74 14
mail : antonin.brunel@kronos-solar.com



COUPE BB'

Légende

- Clôture du projet
- Bande de recul SDIS
- Piste lourde
- ▲ Structures photovoltaïques
- - - Limite parcelles concernées

Echelle 1/1000 au format A3
0 20 40m



Architecte

I'M IN ARCHITECTURE
2 rue d'Auteuil 75016 PARIS
06 71 15 45 63 / i.m.in.archi@gmx.com
SAS au capital de 16500€
533 863 940 R.C.S. PARIS

Maitre d'ouvrage

FRANSOL 61

Adresse de Correspondance :
29 Rue Vauthier
92100 BOULOGNE-BILLANCOURT
Tel: 06 10 42 74 14
mail : antonin.brunel@kronos-solar.com

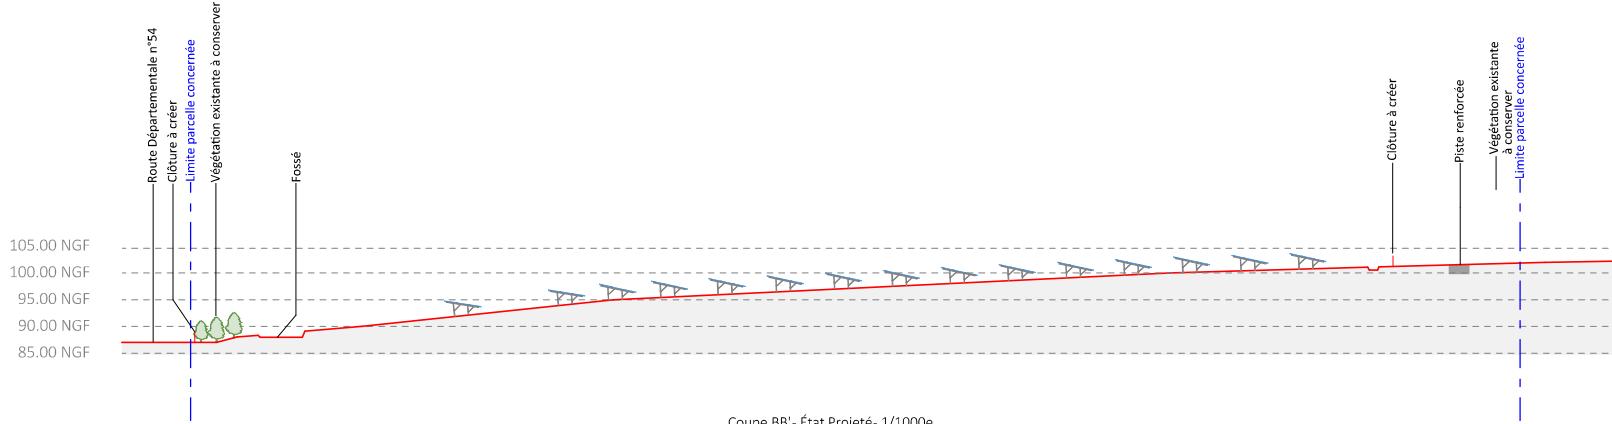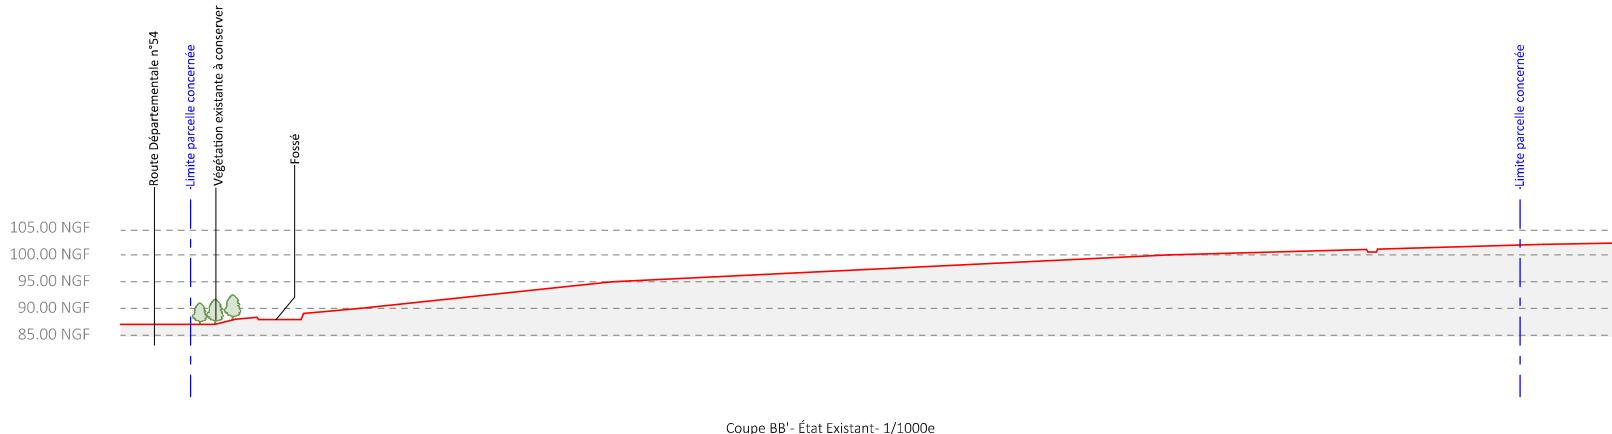

DÉTAIL D'UNE STRUCTURE
PHOTOVOLTAÏQUE

Légende

Caractéristiques d'une table photovoltaïque type fixe:

Hauteur max : 2,90 m
Largeur projetée d'environ 6,63 m
Largeur d'environ : 6,87 m
Point bas : 1,10 m
Espace inter-rangée min: 3,07 m

Longueur :
3V27 : 31,00 m
3V18 : 20,65 m
3V9 : 10,35 m
3V6 : 6,88 m
3V3 : 3,45 m

Echelle 1/50 au format A3




Architecte

I'M IN ARCHITECTURE
2 rue d'Auteuil 75016 PARIS
06 71 15 45 63 / i.m.in.archi@gmx.com
SAS au capital de 16500€
533 863 940 R.C.S. PARIS

Maître d'ouvrage

FRANSOL 61

Adresse de Correspondance :
29 Rue Vauthier
92100 BOULOGNE-BILLANCOURT
Tel: 06 10 42 74 14
mail : antonin.brunel@kronos-solar.com

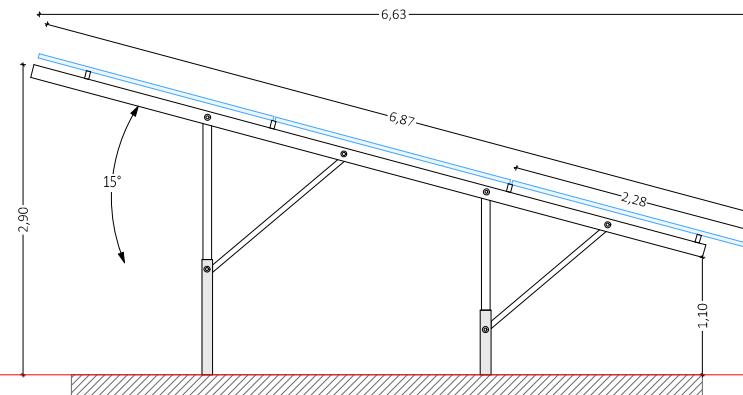

Coupe structure fixe inclinée 15° au 1/50ème

DÉTAILS DU
POSTE DE LIVRAISON

Légende

Caractéristiques du poste de livraison préfabriqué:

- Longueur : 9,00 m
- Largeur : 3,00 m
- Hauteur : 3,50 m
- Surface unitaire : 27,00 m²

Aspect extérieur:
RAL : 6005

Echelle 1/75 au format A3



Architecte


I'M IN ARCHITECTURE
2 rue d'Auteuil 75016 PARIS
06 71 15 45 63 / i.m.in.archi@gmx.com
SAS au capital de 16500€
533 863 940 R.C.S. PARIS

Maitre d'ouvrage


FRANSOL 61

Adresse de Correspondance :


29 Rue Vauthier
92100 BOULOGNE-BILLANCOURT
Tel: 06 10 42 74 14
mail : antonin.brunel@kronos-solar.com

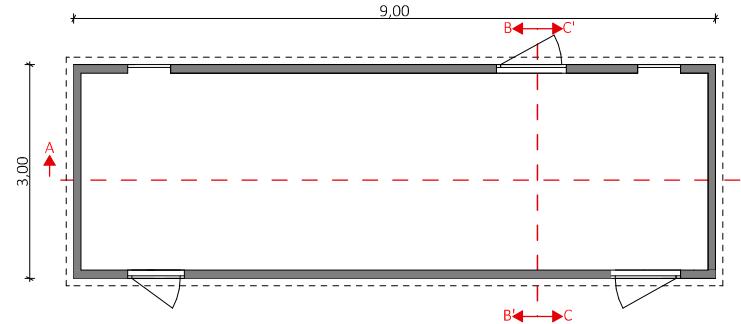


Plan de localisation des coupes

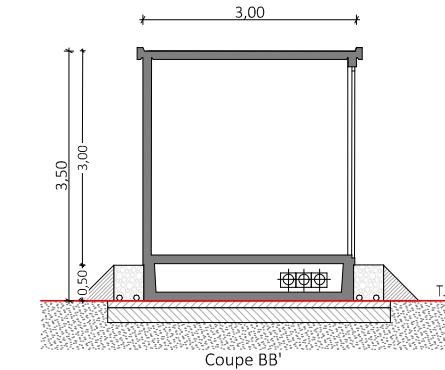

Coupure BB'

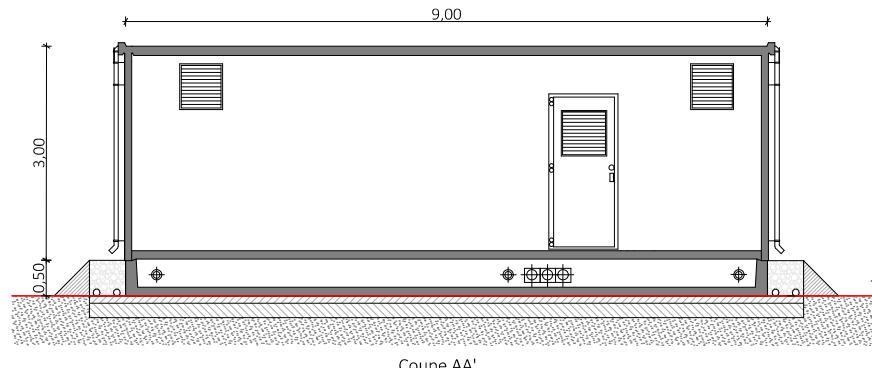

Coupure AA'

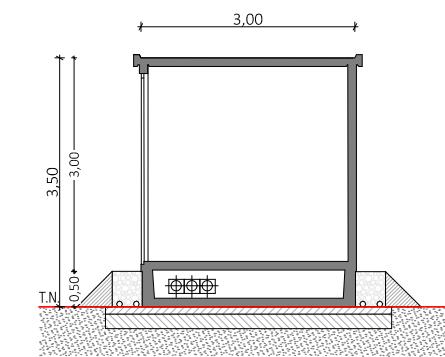

Coupure CC'


DÉTAILS DU POSTE DE
TRANSFORMATION

Légende


Caractéristiques du poste de transformation préfabriqué :

- Longueur : 7,50 m
- Largeur : 3,00 m
- Hauteur : 3,50 m
- Surface unitaire : 22,50 m²


Aspect extérieur:
RAL : 6005

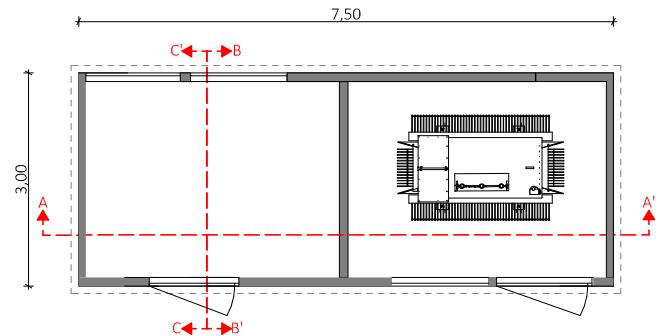


Plan de localisation des coupes

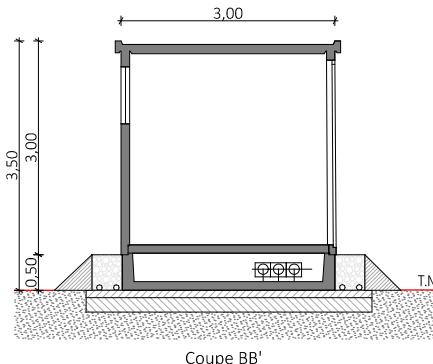

Coupe BB'

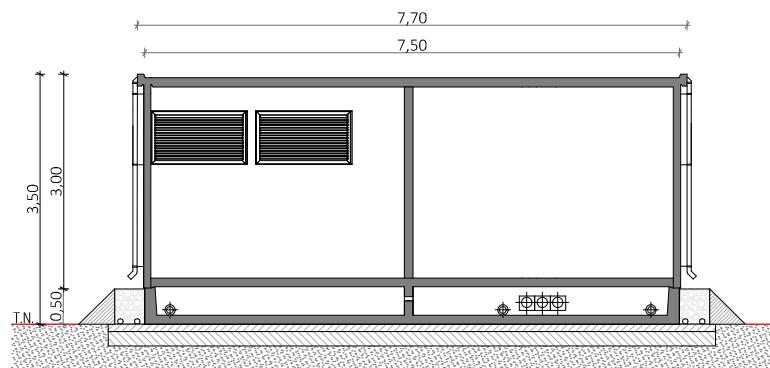

Coupe AA'

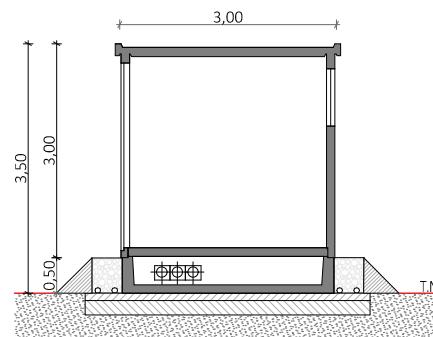

Coupe CC'

Echelle 1/75 au format A3
0 1,5 3m

Architecte

I'M IN ARCHITECTURE
2 rue d'Auteuil 75016 PARIS
06 71 15 45 63 / i.m.in.archi@gmx.com
SAS au capital de 16500€
533 863 940 R.C.S. PARIS

Maître d'ouvrage

FRANSOL 61

Adresse de Correspondance :
29 Rue Vauthier
92100 BOULOGNE-BILLANCOURT
Tel: 06 10 42 74 14
mail : antonin.brunel@kronos-solar.com



DÉTAILS DU
CONTENEUR DE PIÈCES
DE RECHANGE

Légende

Caractéristiques du conteneur
des pièces de rechange:

- Longueur : 6,06 m
- Largeur : 2,44 m
- Hauteur : 3,00 m
- Surface unitaire : 14,79 m²

Aspect extérieur:
RAL : 6005

Echelle 1/50 au format A3



Architecte

I'M IN ARCHITECTURE
2 rue d'Auteuil 75016 PARIS
06 71 15 45 63 / i.m.in.archi@gmx.com
SAS au Capital de 16500€
533 863 940 R.C.S. PARIS

Maitre d'ouvrage

FRANSOL 61

Adresse de Correspondance :

29 Rue Vauthier
92100 BOULOGNE-BILLANCOURT
Tel: 06 10 42 74 14
mail : antonin.brunel@kronos-solar.com

