

Maître d'ouvrage : LES SÉCHERONS ÉNERGIES


Projet éolien des Sécherons (36)

Commune de Reuilly
Département de L'Indre

DEMANDE D'AUTORISATION ENVIRONNEMENTALE Dossier cartographique



 LES SÉCHERONS ÉNERGIES LES SÉCHERONS ÉNERGIES - 213, Cours Victor Hugo - 33130 BÈGLES	DAE
	Projet dessiné en Décembre 2024
	Projet modifié le :
	Décembre 2024
Projet éolien des Sécherons Commune de Reuilly (36260)	
# 01	
Situation	
<u>Rapport de reproduction env.: 1 :1 (+/-0.5%)</u> Plan de Situation Ech. 1/ 100 000° Plan de Situation Ech. 1/ 25 000° Plan d'ensemble Ech. 1/ 5 000° Plan d'ensemble Ech. 1/ 2 500° (format A0 en annexe) Plan de Situation Ech. 1/ 25 000° (format A1 en annexe)	

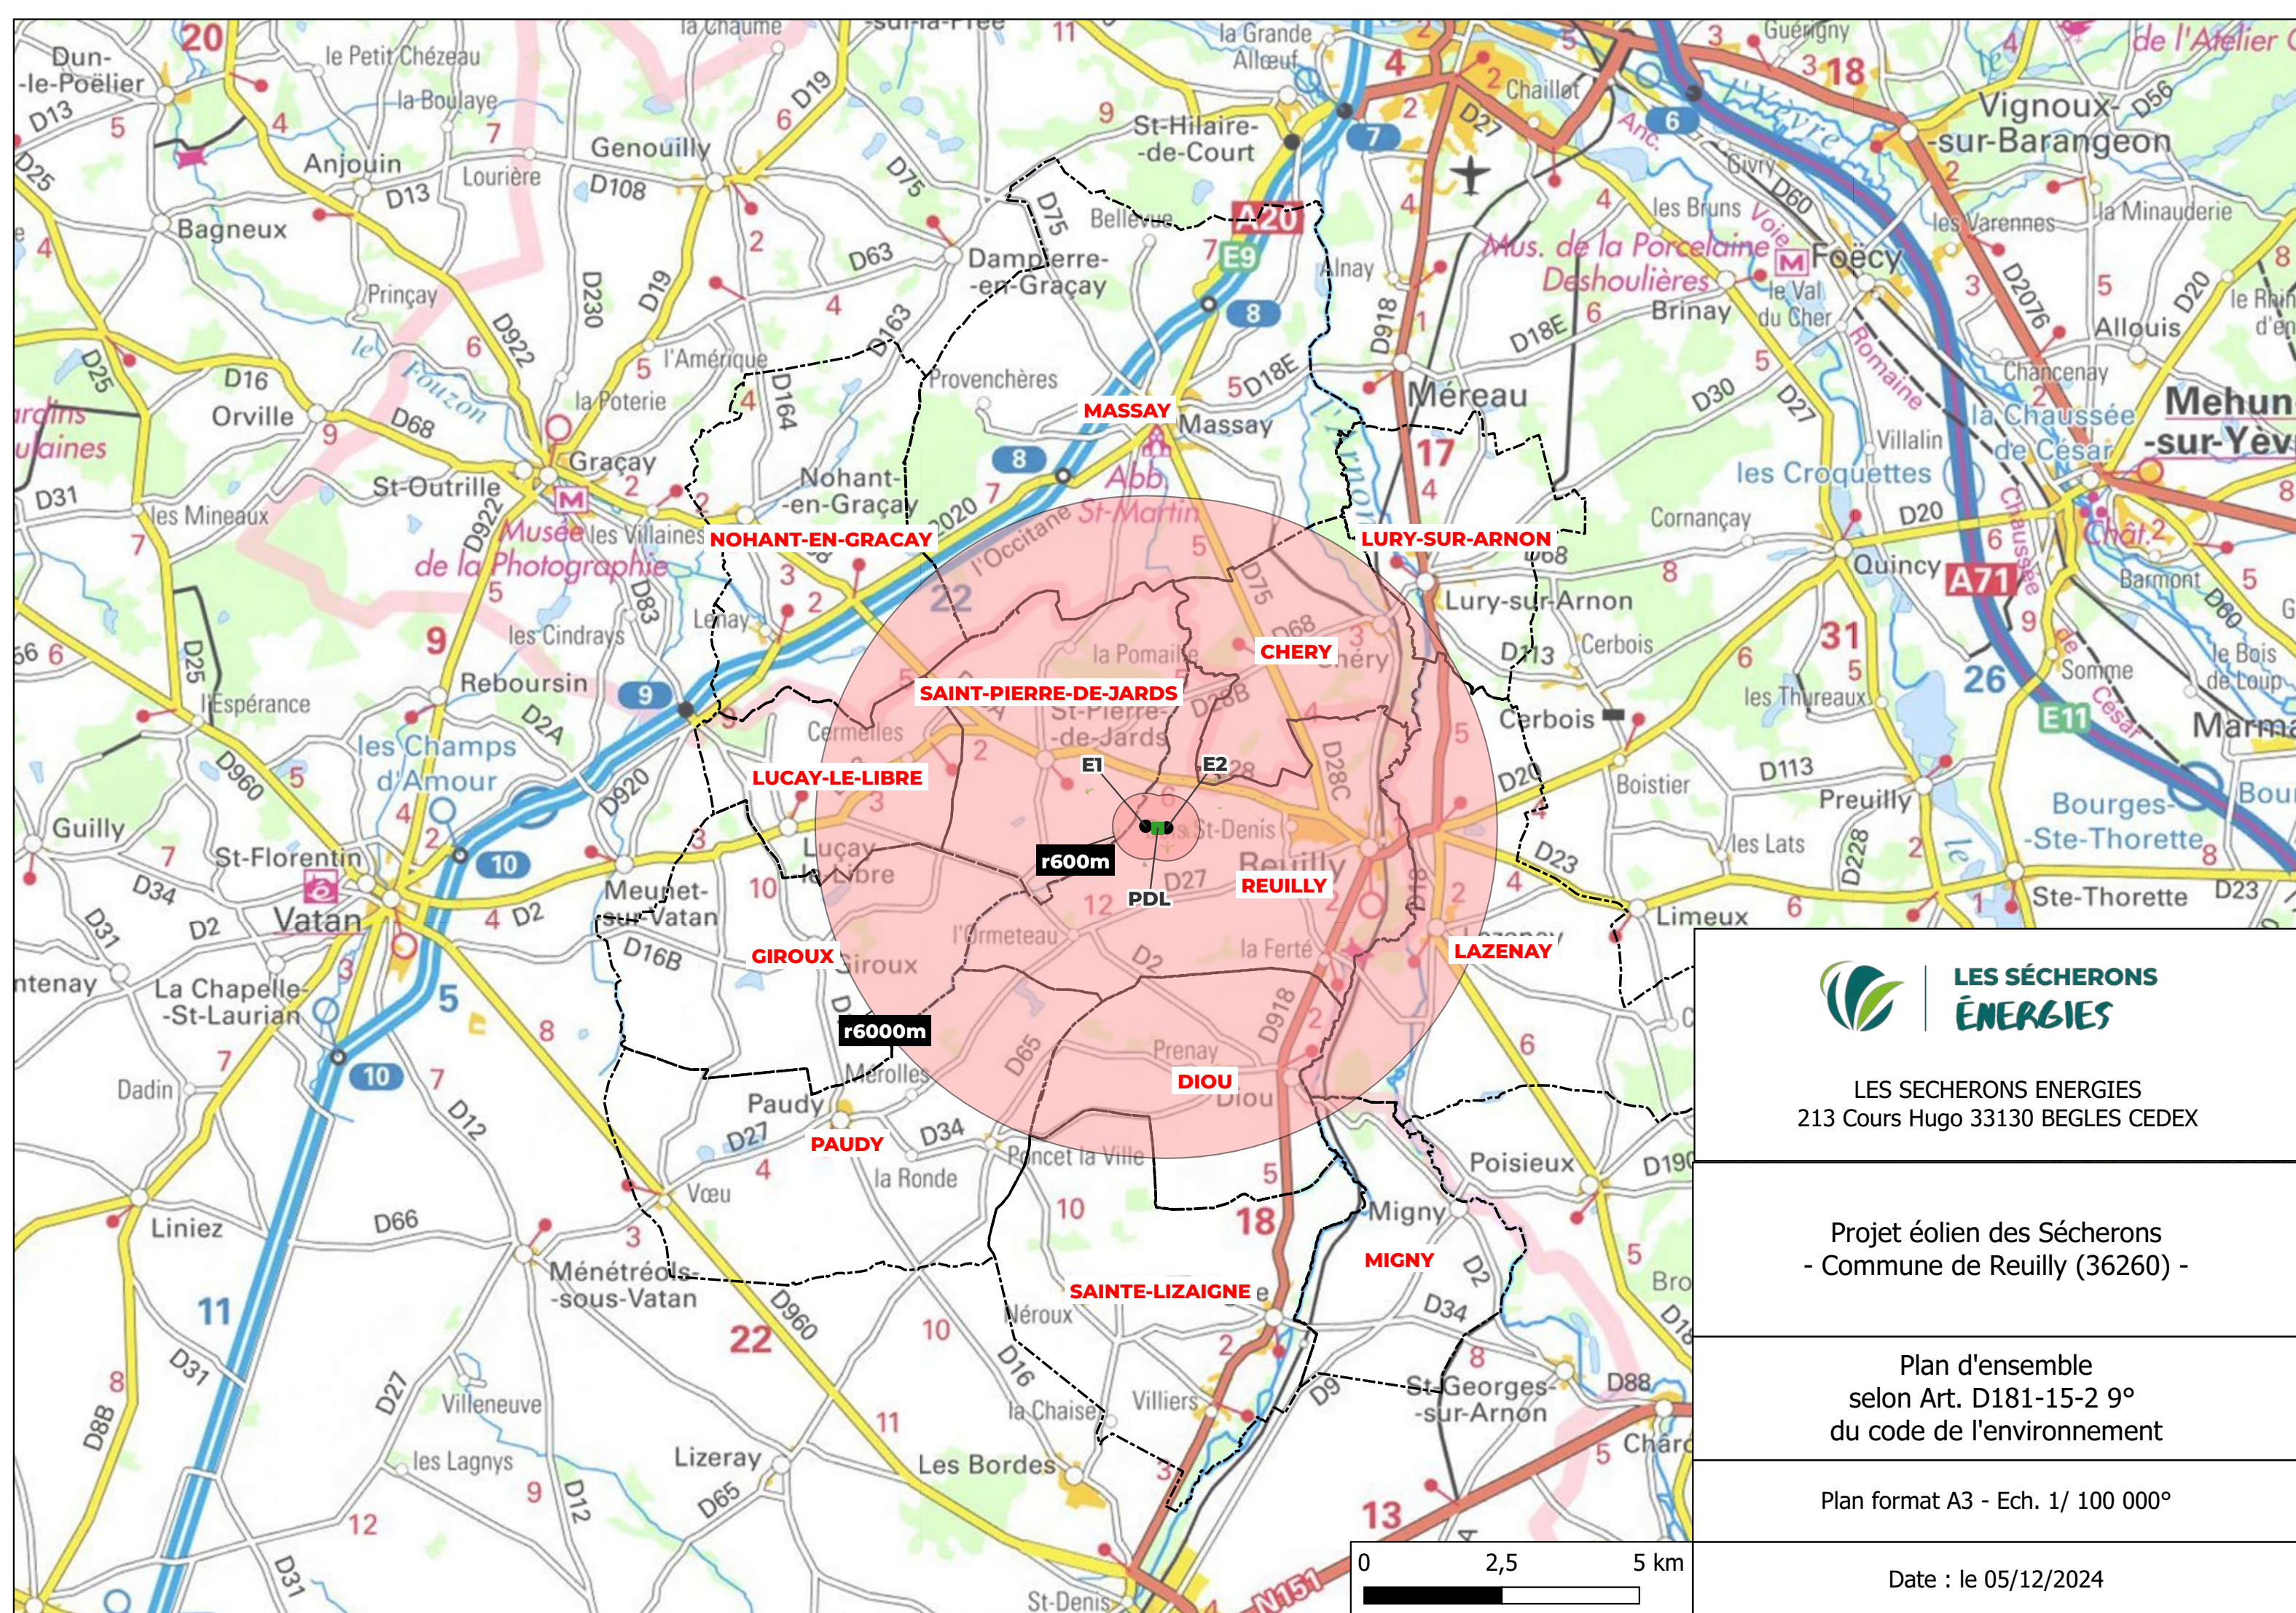

**LES SÉCHERONS
ÉNERGIES**


LES SECHERONS ENERGIES
213 Cours Hugo 33130 BEGLES CEDEX


Projet éolien des Sécherons
- Commune de Reuilly (36260) -

Plan d'ensemble
selon Art. D181-15-2 9°
du code de l'environnement

Plan format A3 - Ech. 1/ 100 000°

Date : le 05/12/2024

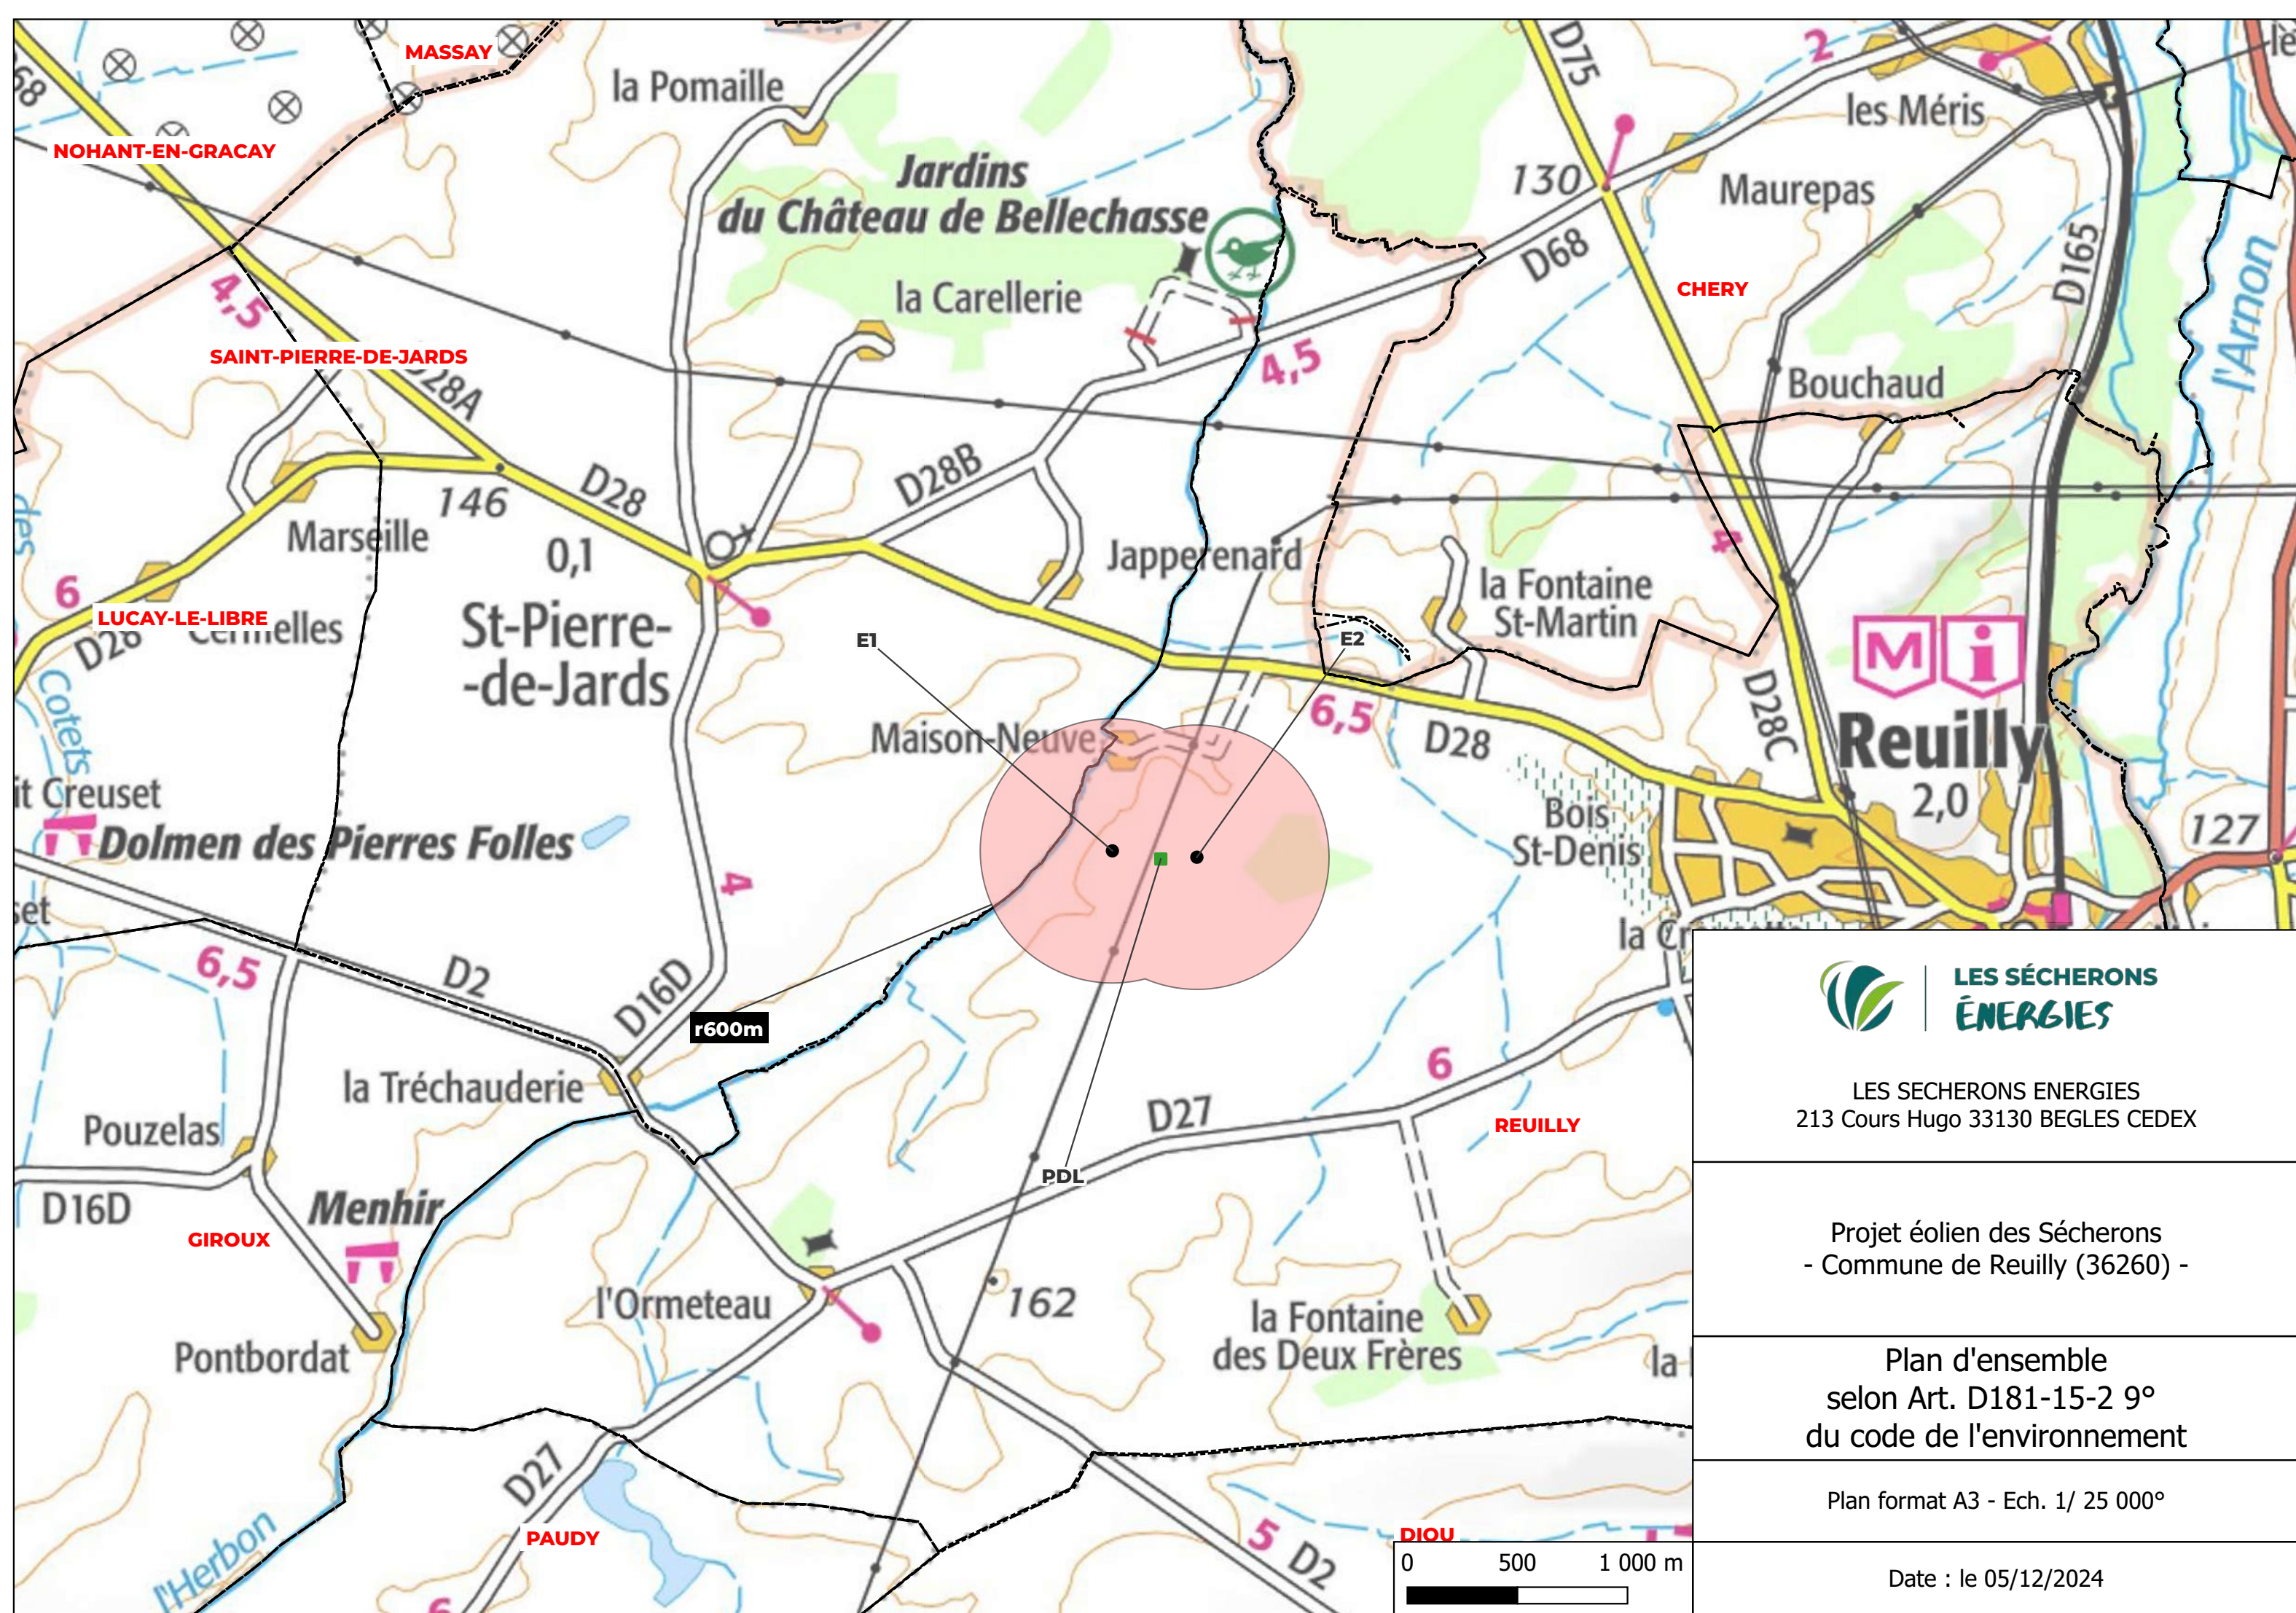

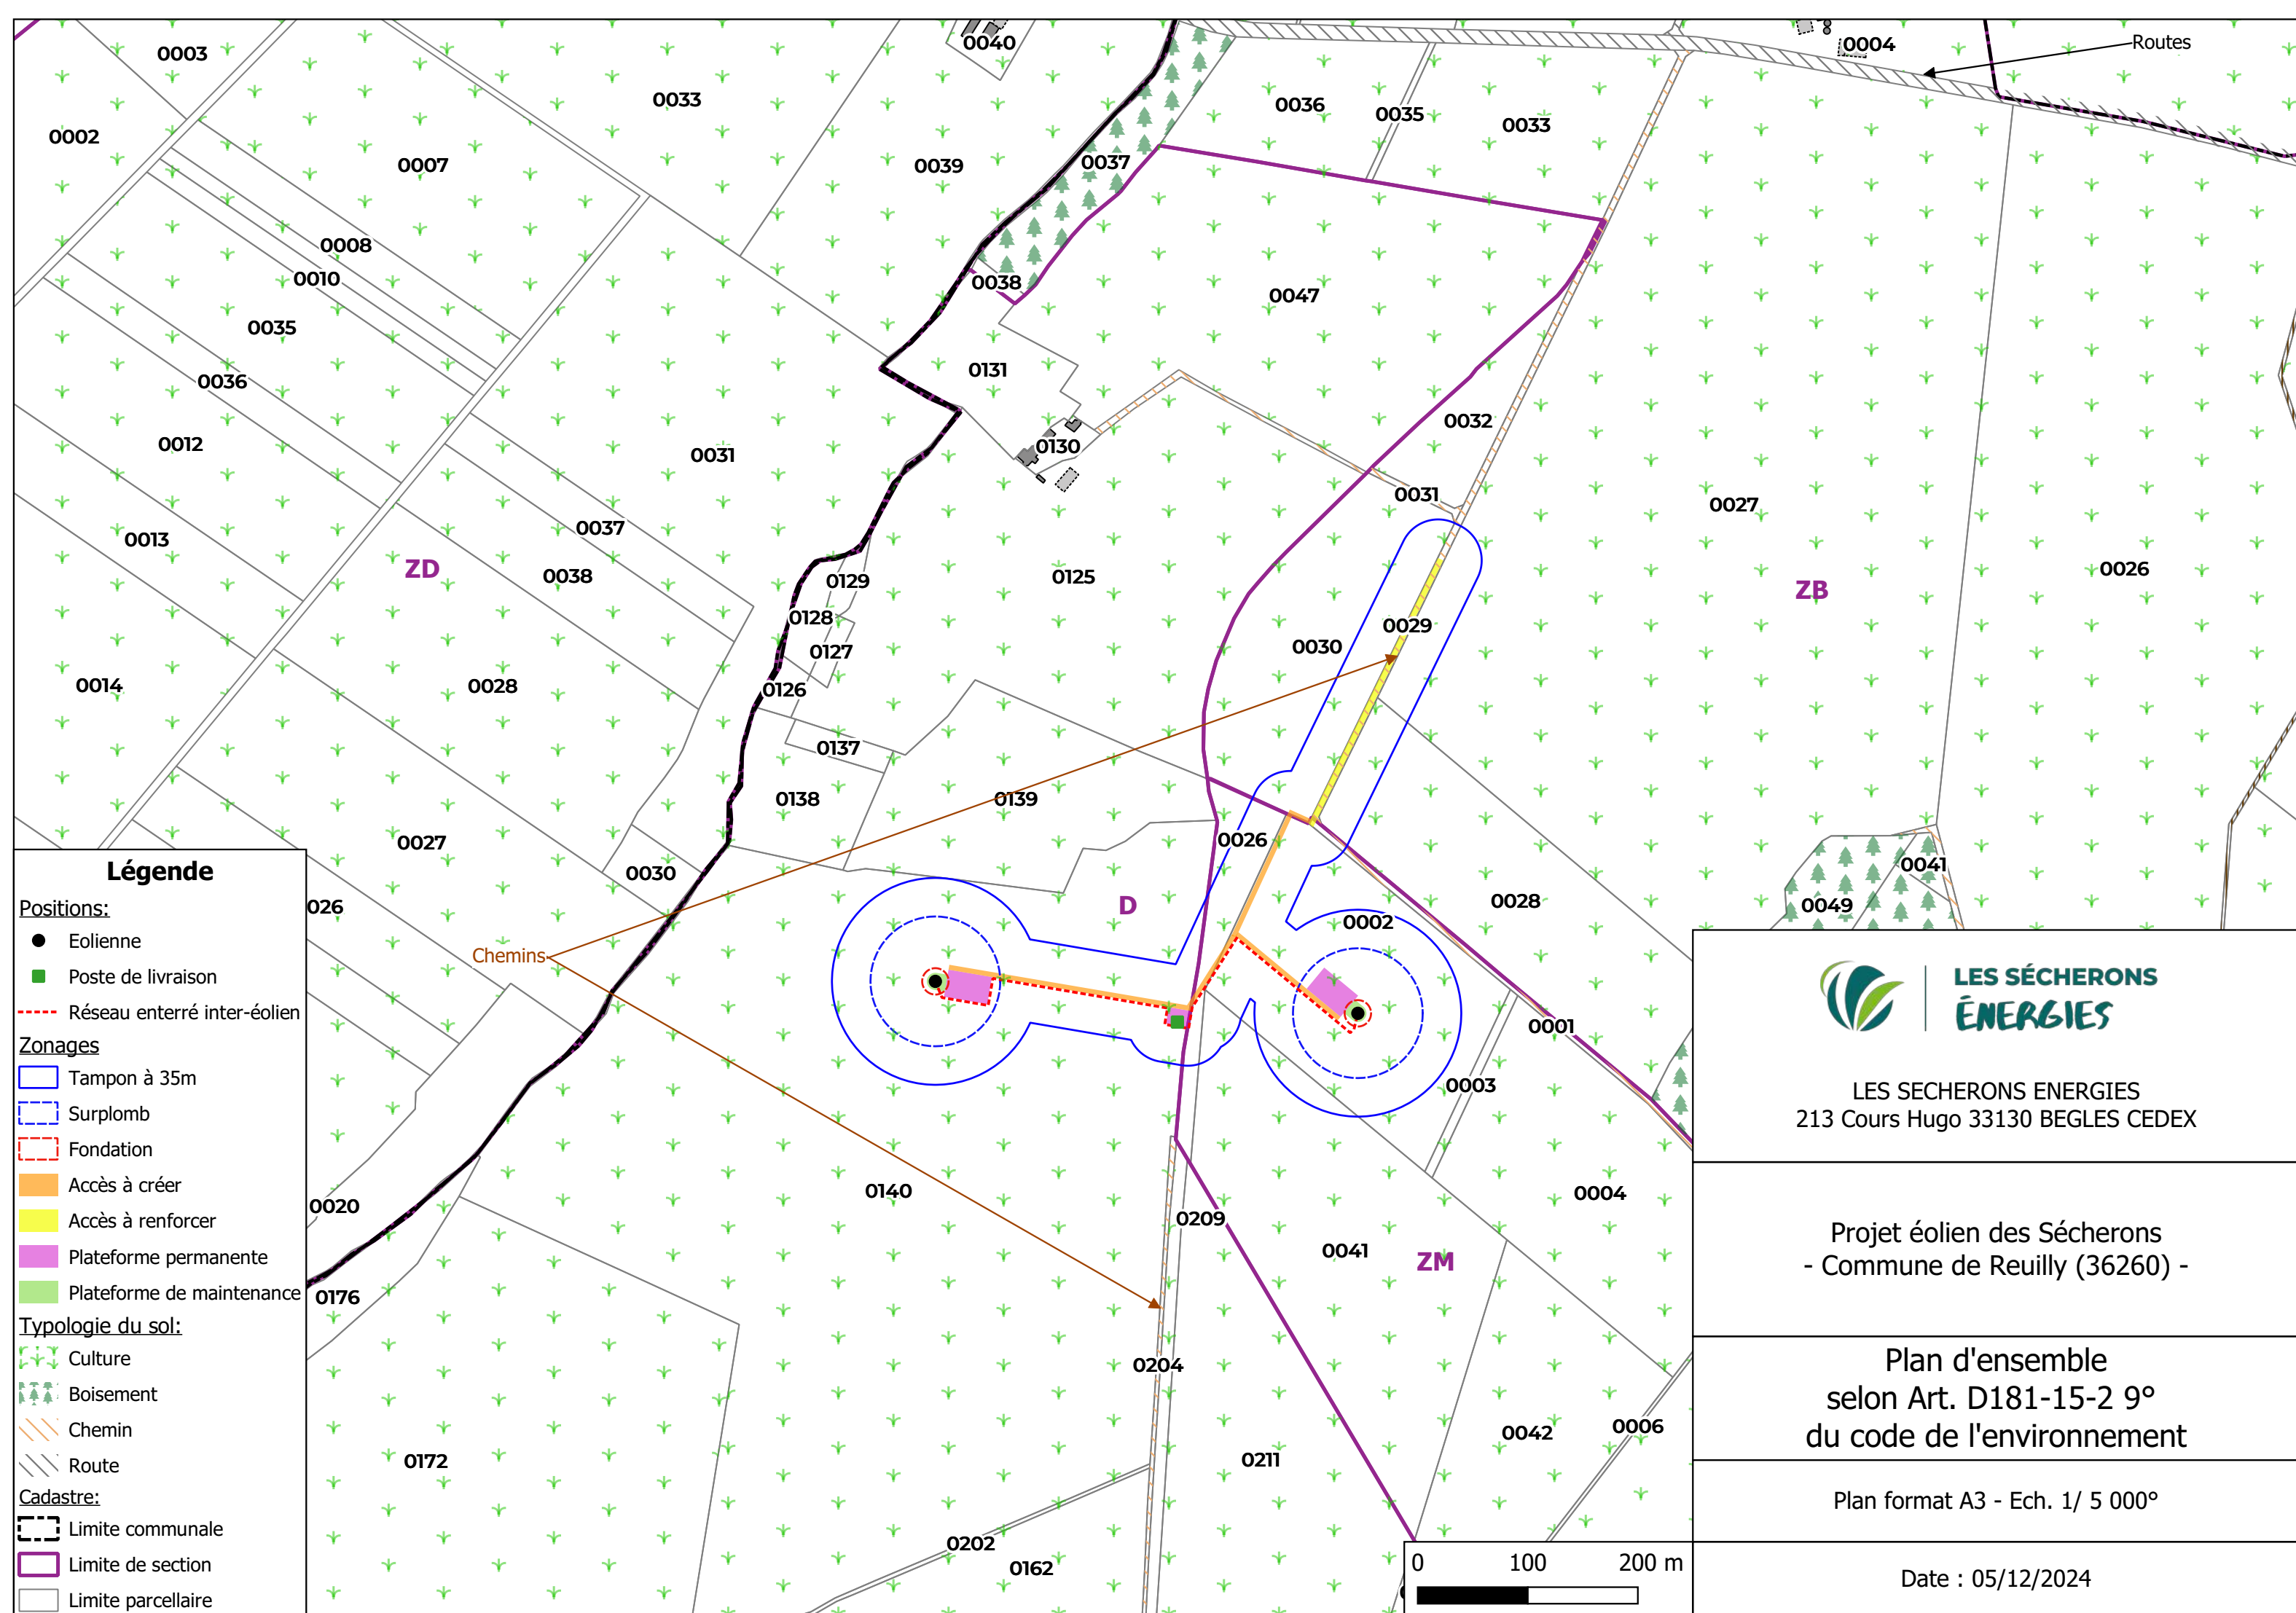



LES SÉCHERONS
ÉNERGIES
- 213, Cours Victor Hugo -
33130 BÈGLES

DAE

Projet dessiné en
Décembre 2024

Projet modifié le :

Décembre 2024

Projet éolien des Sécherons
Commune de Reuilly (36260)

Éolienne # 01


Implantation


Rapport de reproduction env. : 1 :1 (+/-0.5%)

Plan de masse Ech. 1/ 3 000°

Plan de masse Ech. 1/ 1 000°


Schéma d'élévation

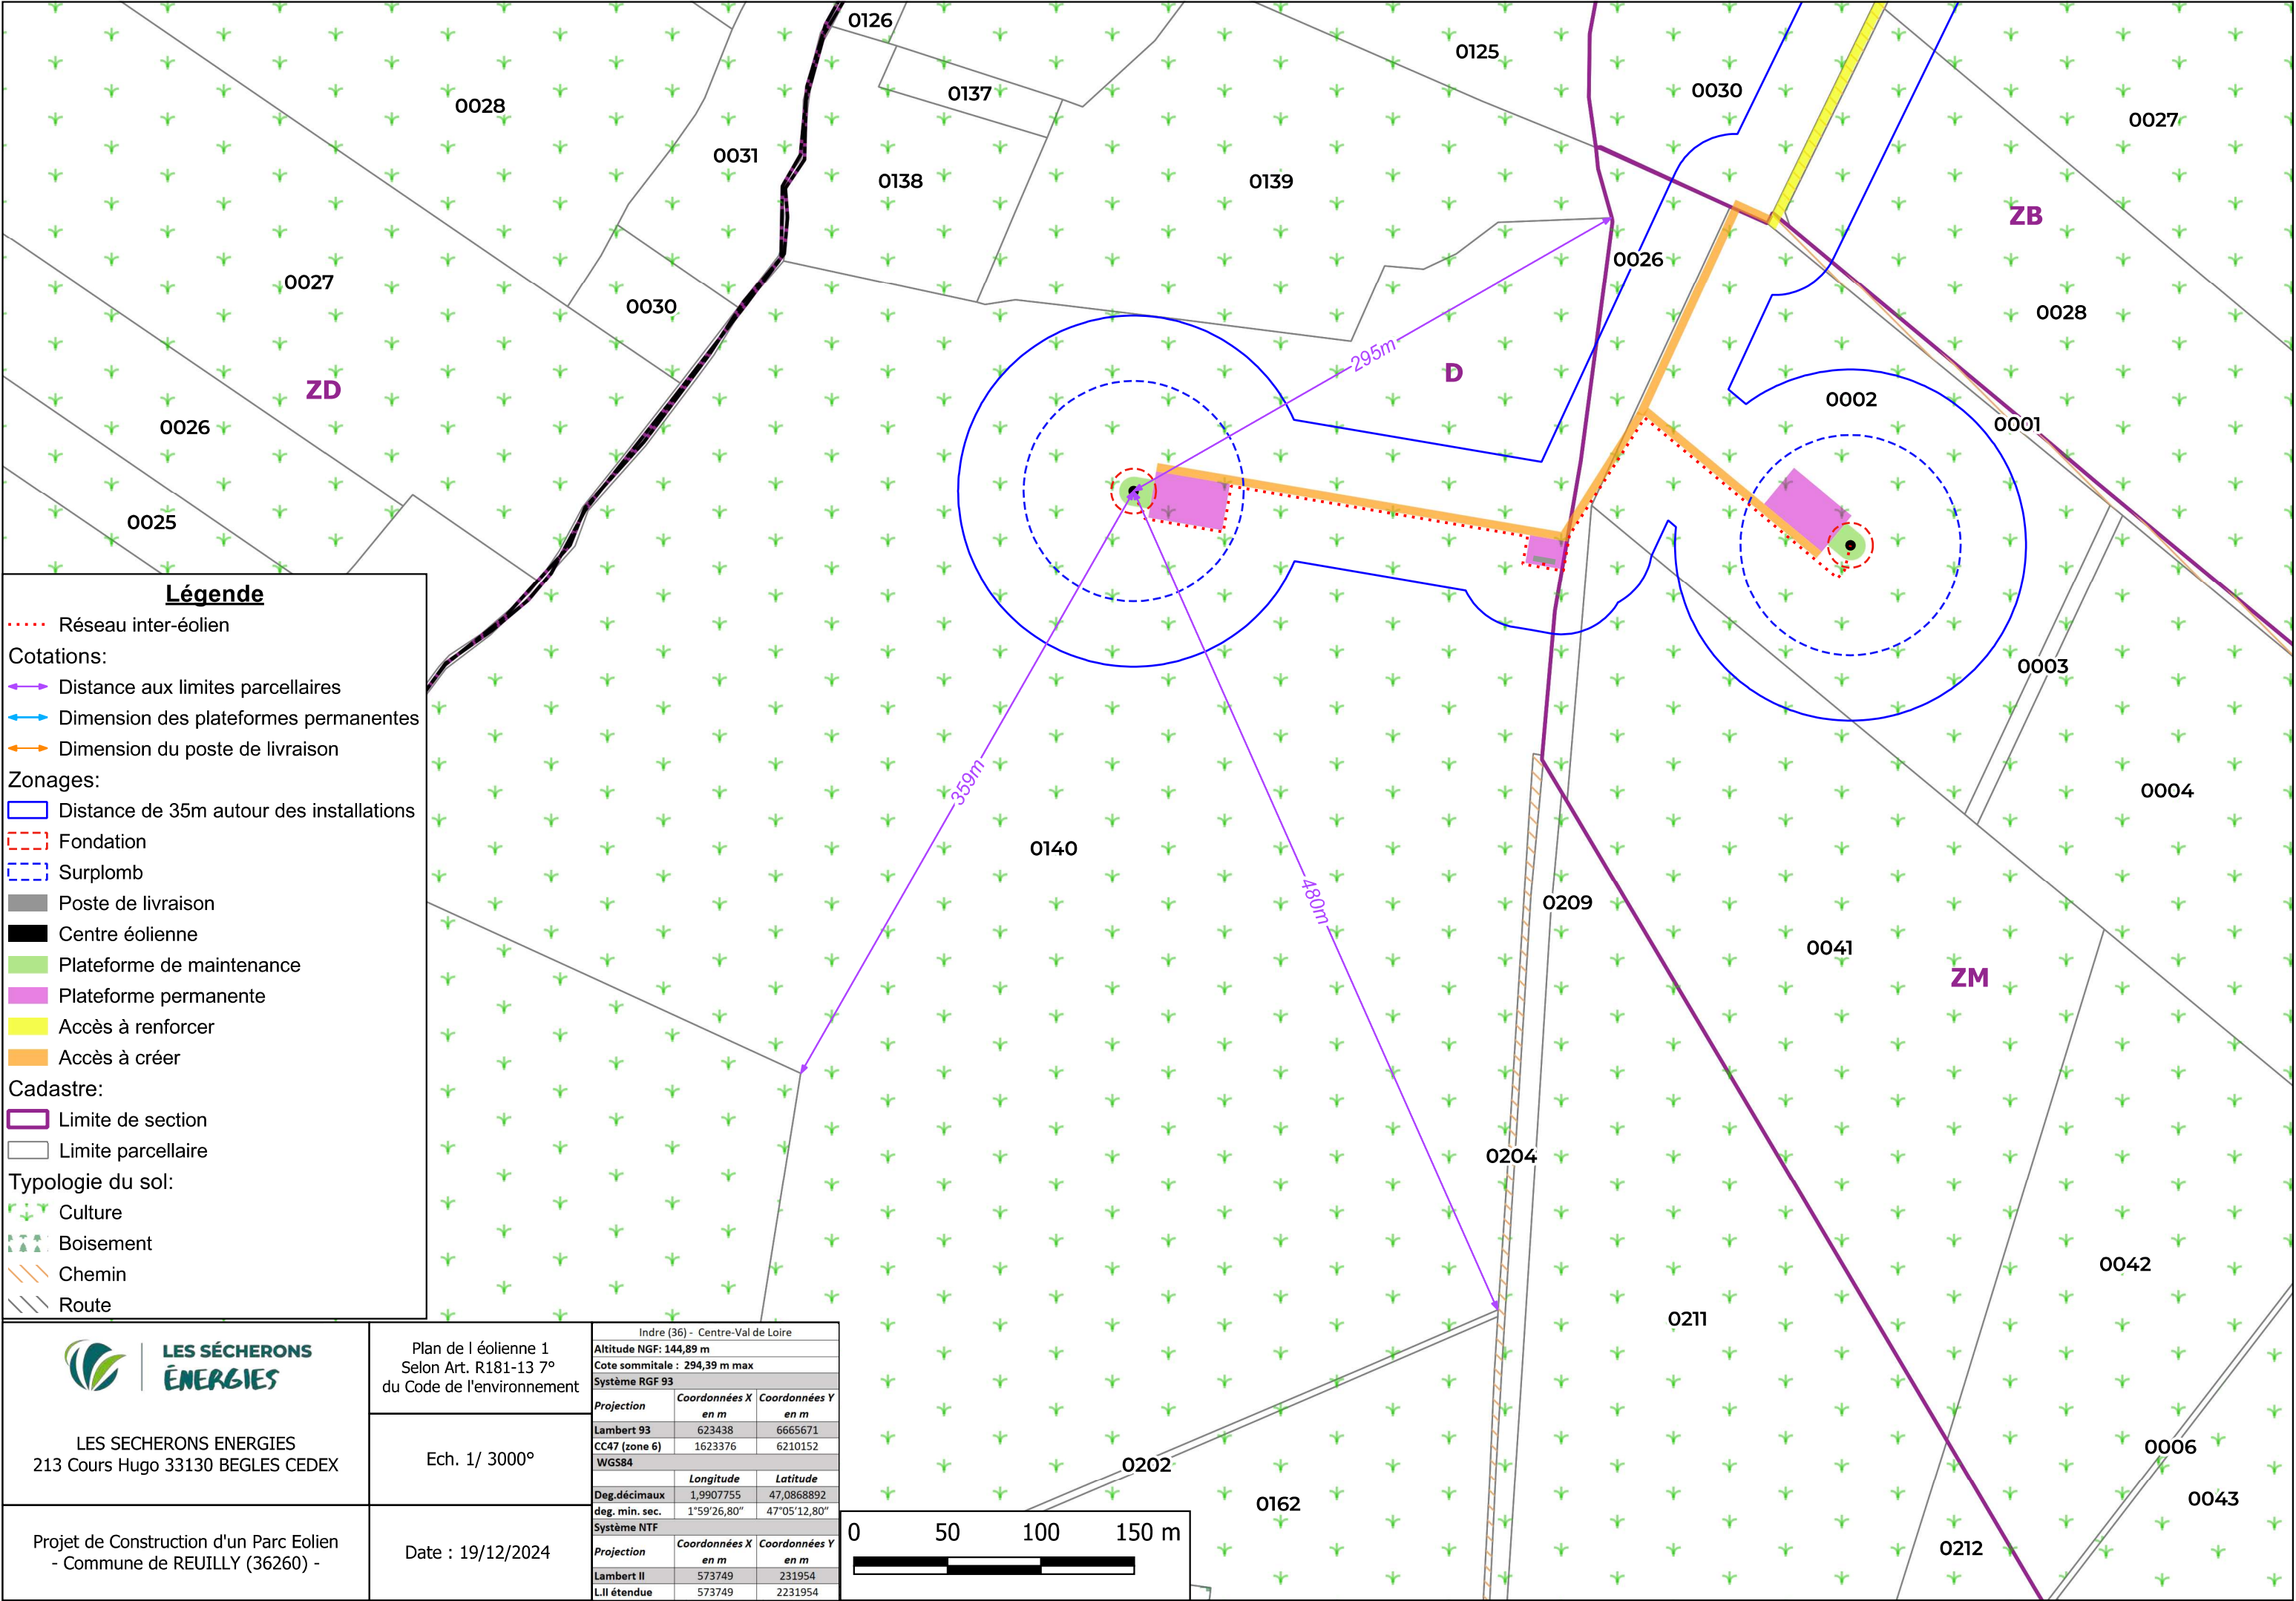

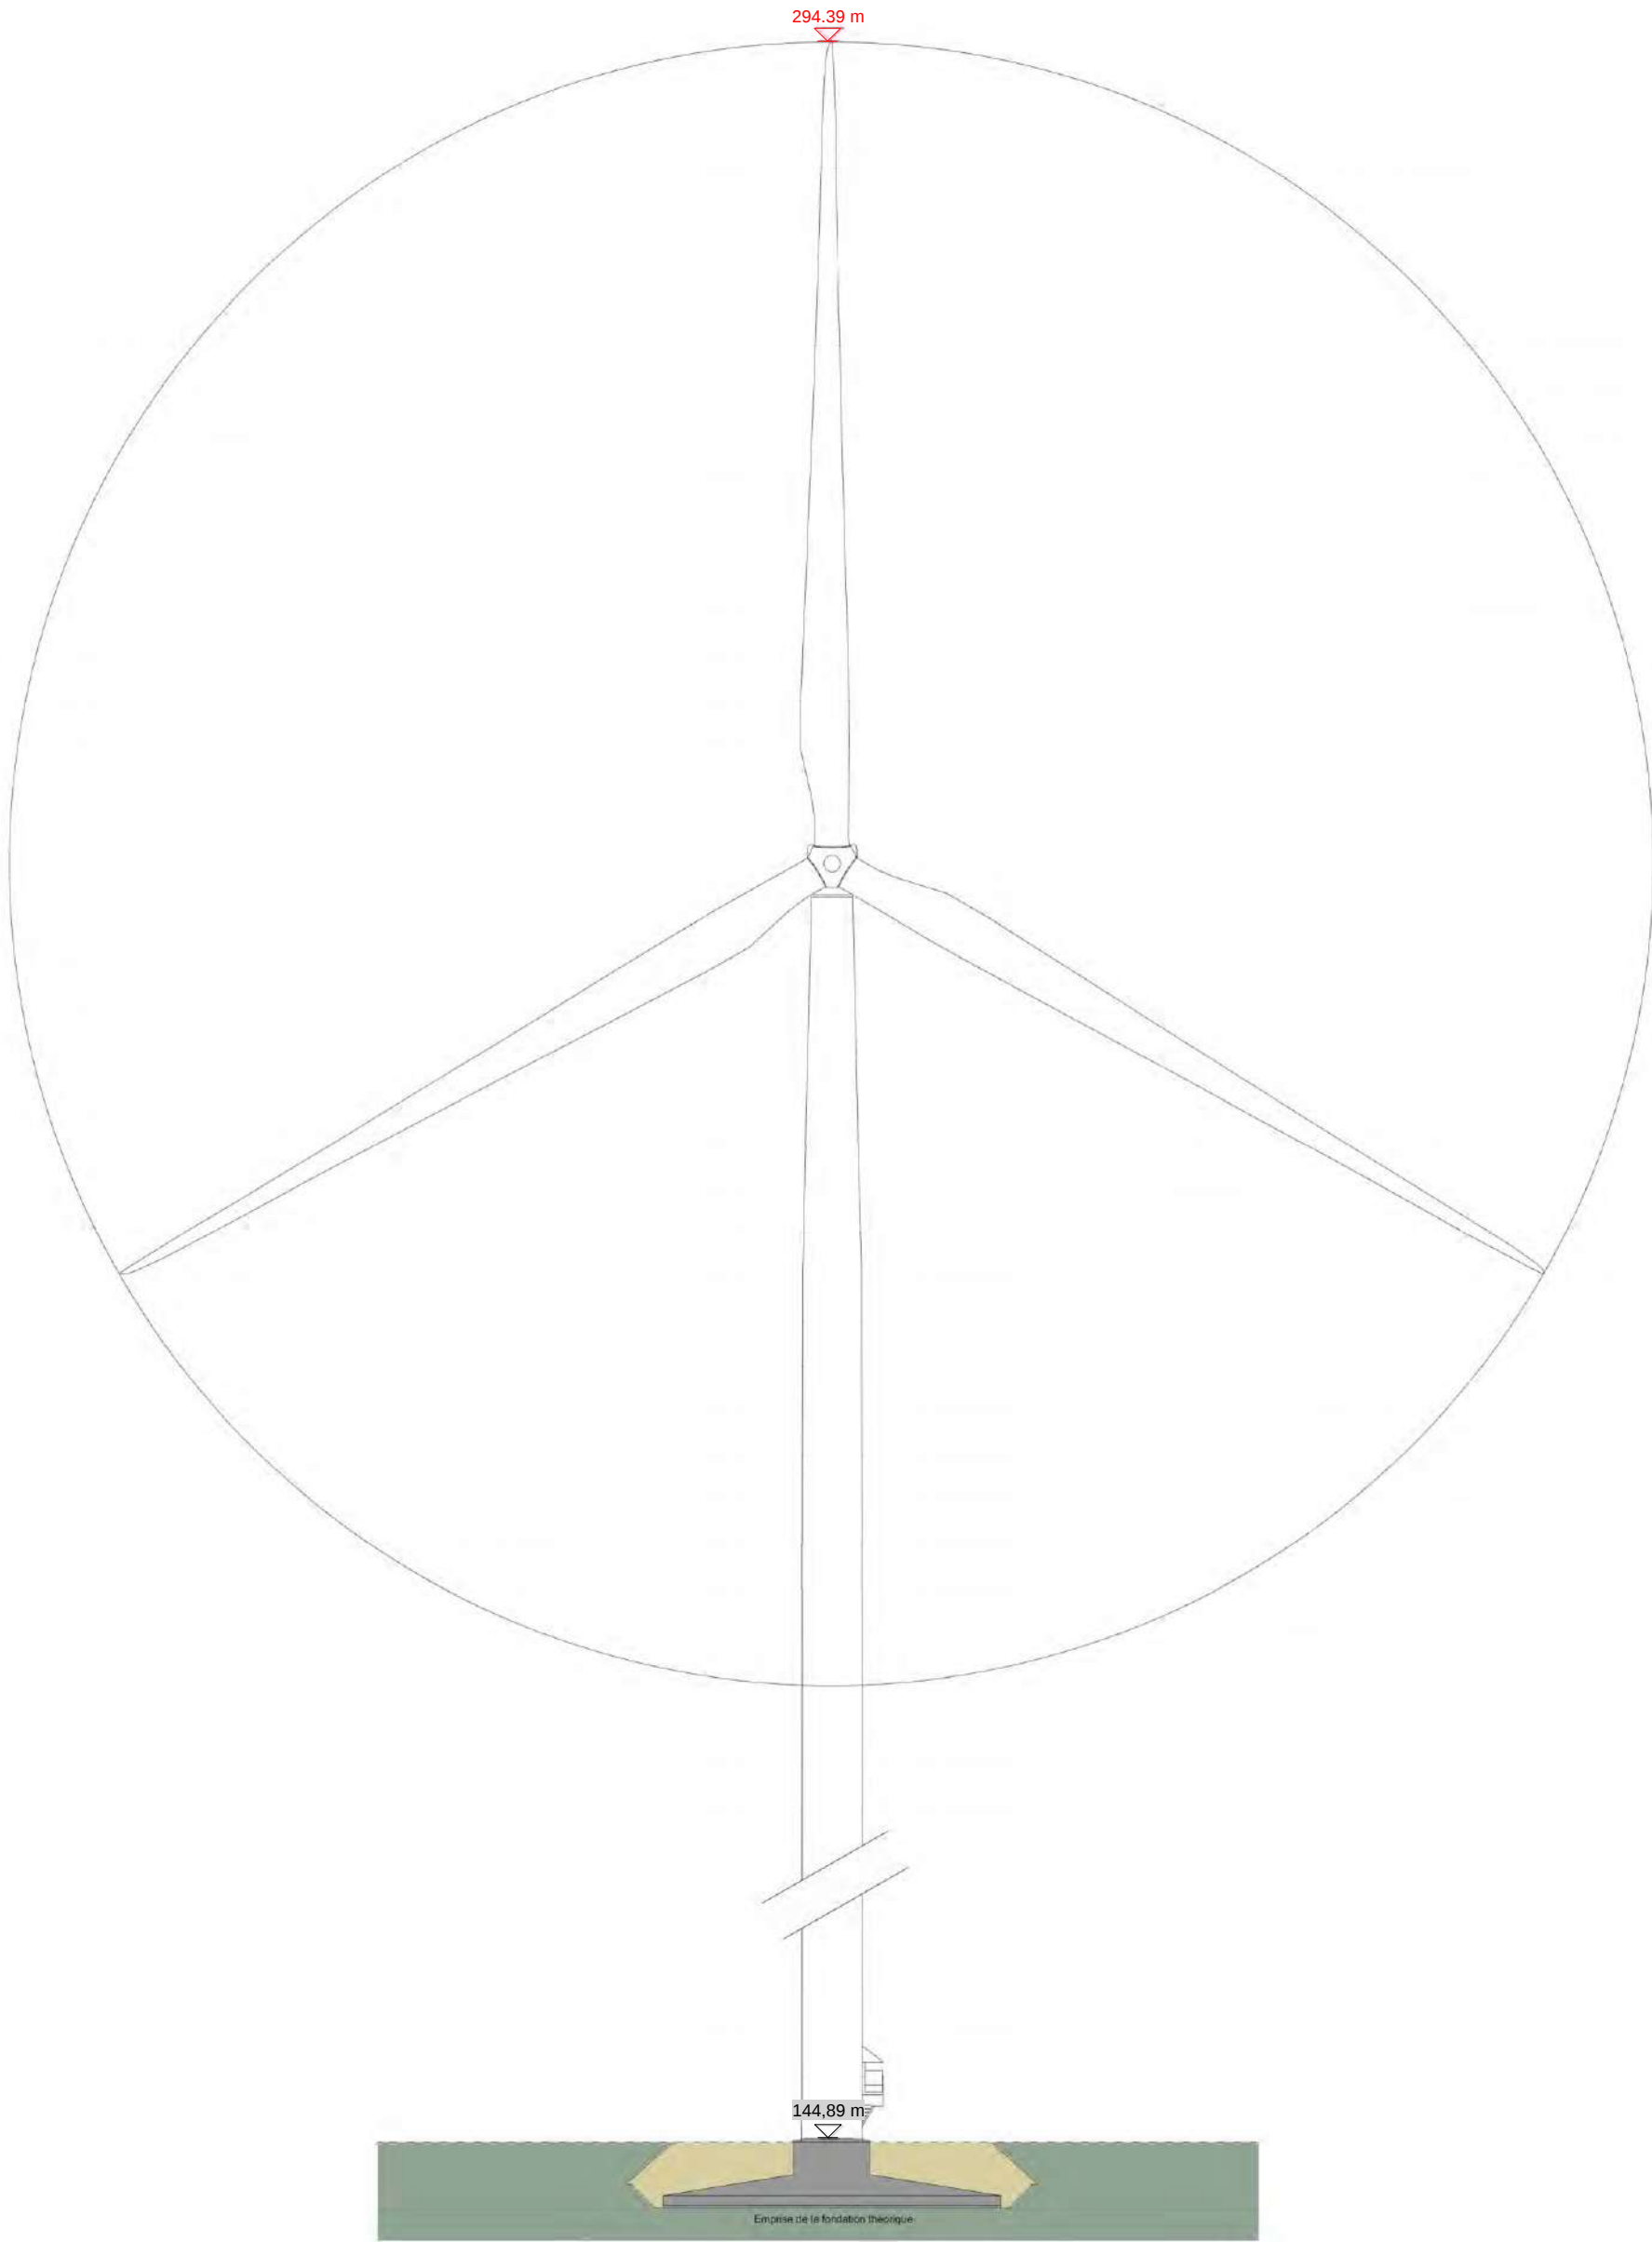

 LES SÉCHERONS ÉNERGIES LES SECHERONS ÉNERGIES - 213, Cours Victor Hugo - 33130 BÈGLES	DAE	Eolienne 1 <u>Rapport de consultation env. 1.1 (v.6.2b)</u> Ech.1/ 500°
	Projet dessiné en :	
	Décembre 2024	
Projet éolien des Sècherons Commune de Reuilly (36260)		

Les altitudes sont exprimées en mètres et rattachées au NGF	
10.00 ▽	Altitudes projetées
10.00 ▽	Altitudes du terrain naturel

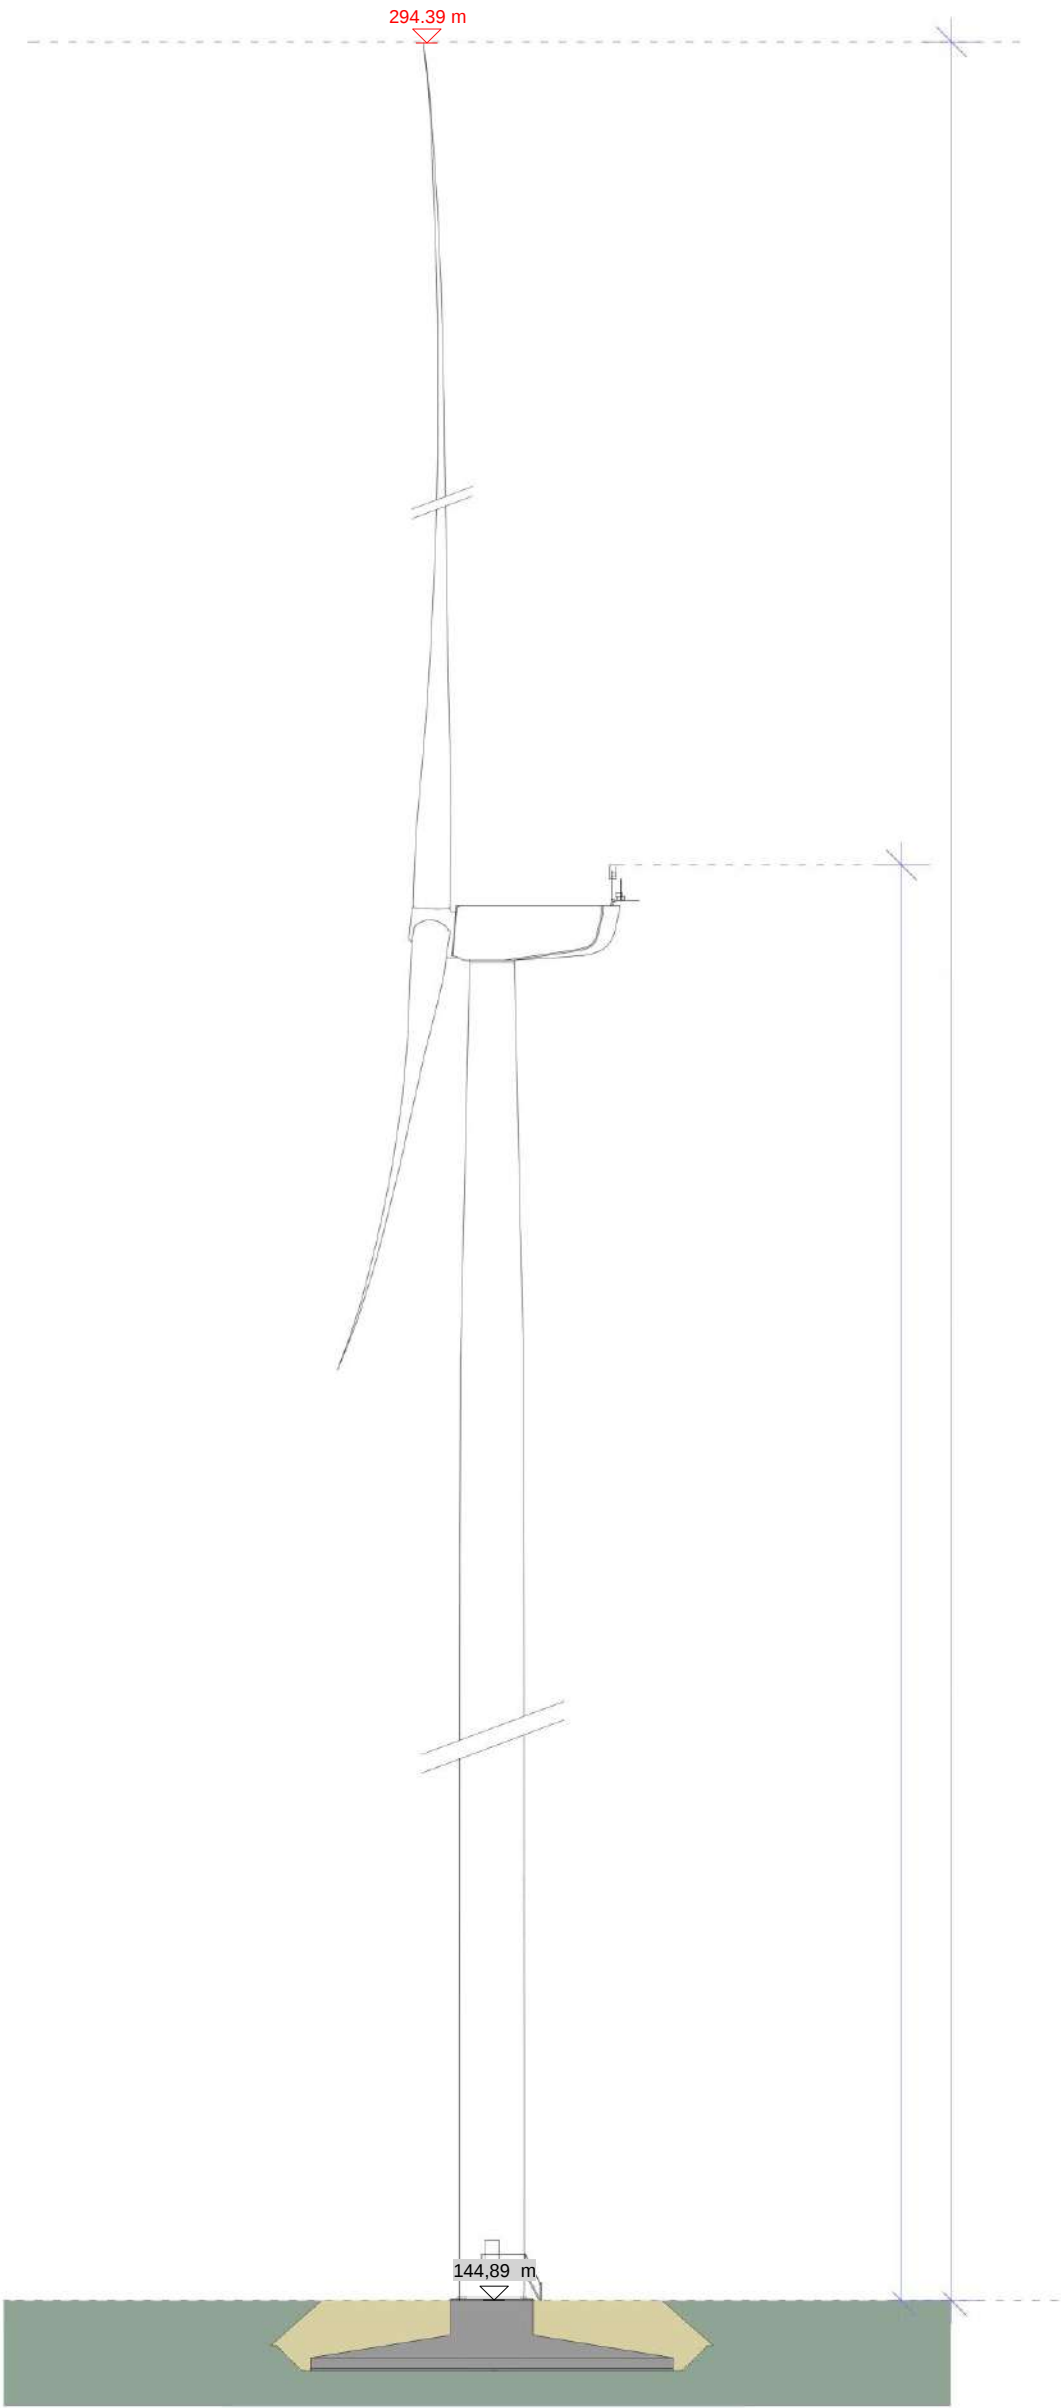

 LES SÉCHERONS ÉNERGIES - 213, Cours Victor Hugo - 33130 BÈGLES	DAE	Eolienne 1
	Projet dessiné en :	
	Mars 2024	
Projet éolien des Sècherons Commune de Reuilly (36260)		Relevé de topographie n° 111016330 Ech. 1/ 500^e

Les altitudes sont exprimées en mètres et rattachées au NGF	
10.00 ▽	Altitudes projetées
10.00 ▽	Altitudes du terrain naturel



LES SÉCHERONS
ÉNERGIES
- 213, Cours Victor Hugo -
33130 BÈGLES

DAE

Projet dessiné en
Décembre 2024

Projet modifié le :

Décembre 2024

Projet éolien des Sécherons
Commune de Reuilly (36260)

Éolienne # 02


Implantation


Rapport de reproduction env.: 1 :1 (+/-0,5%)


Plan de masse Ech. 1/ 3 000°

Plan de masse Ech. 1/ 1 000°

Schéma d'élévation

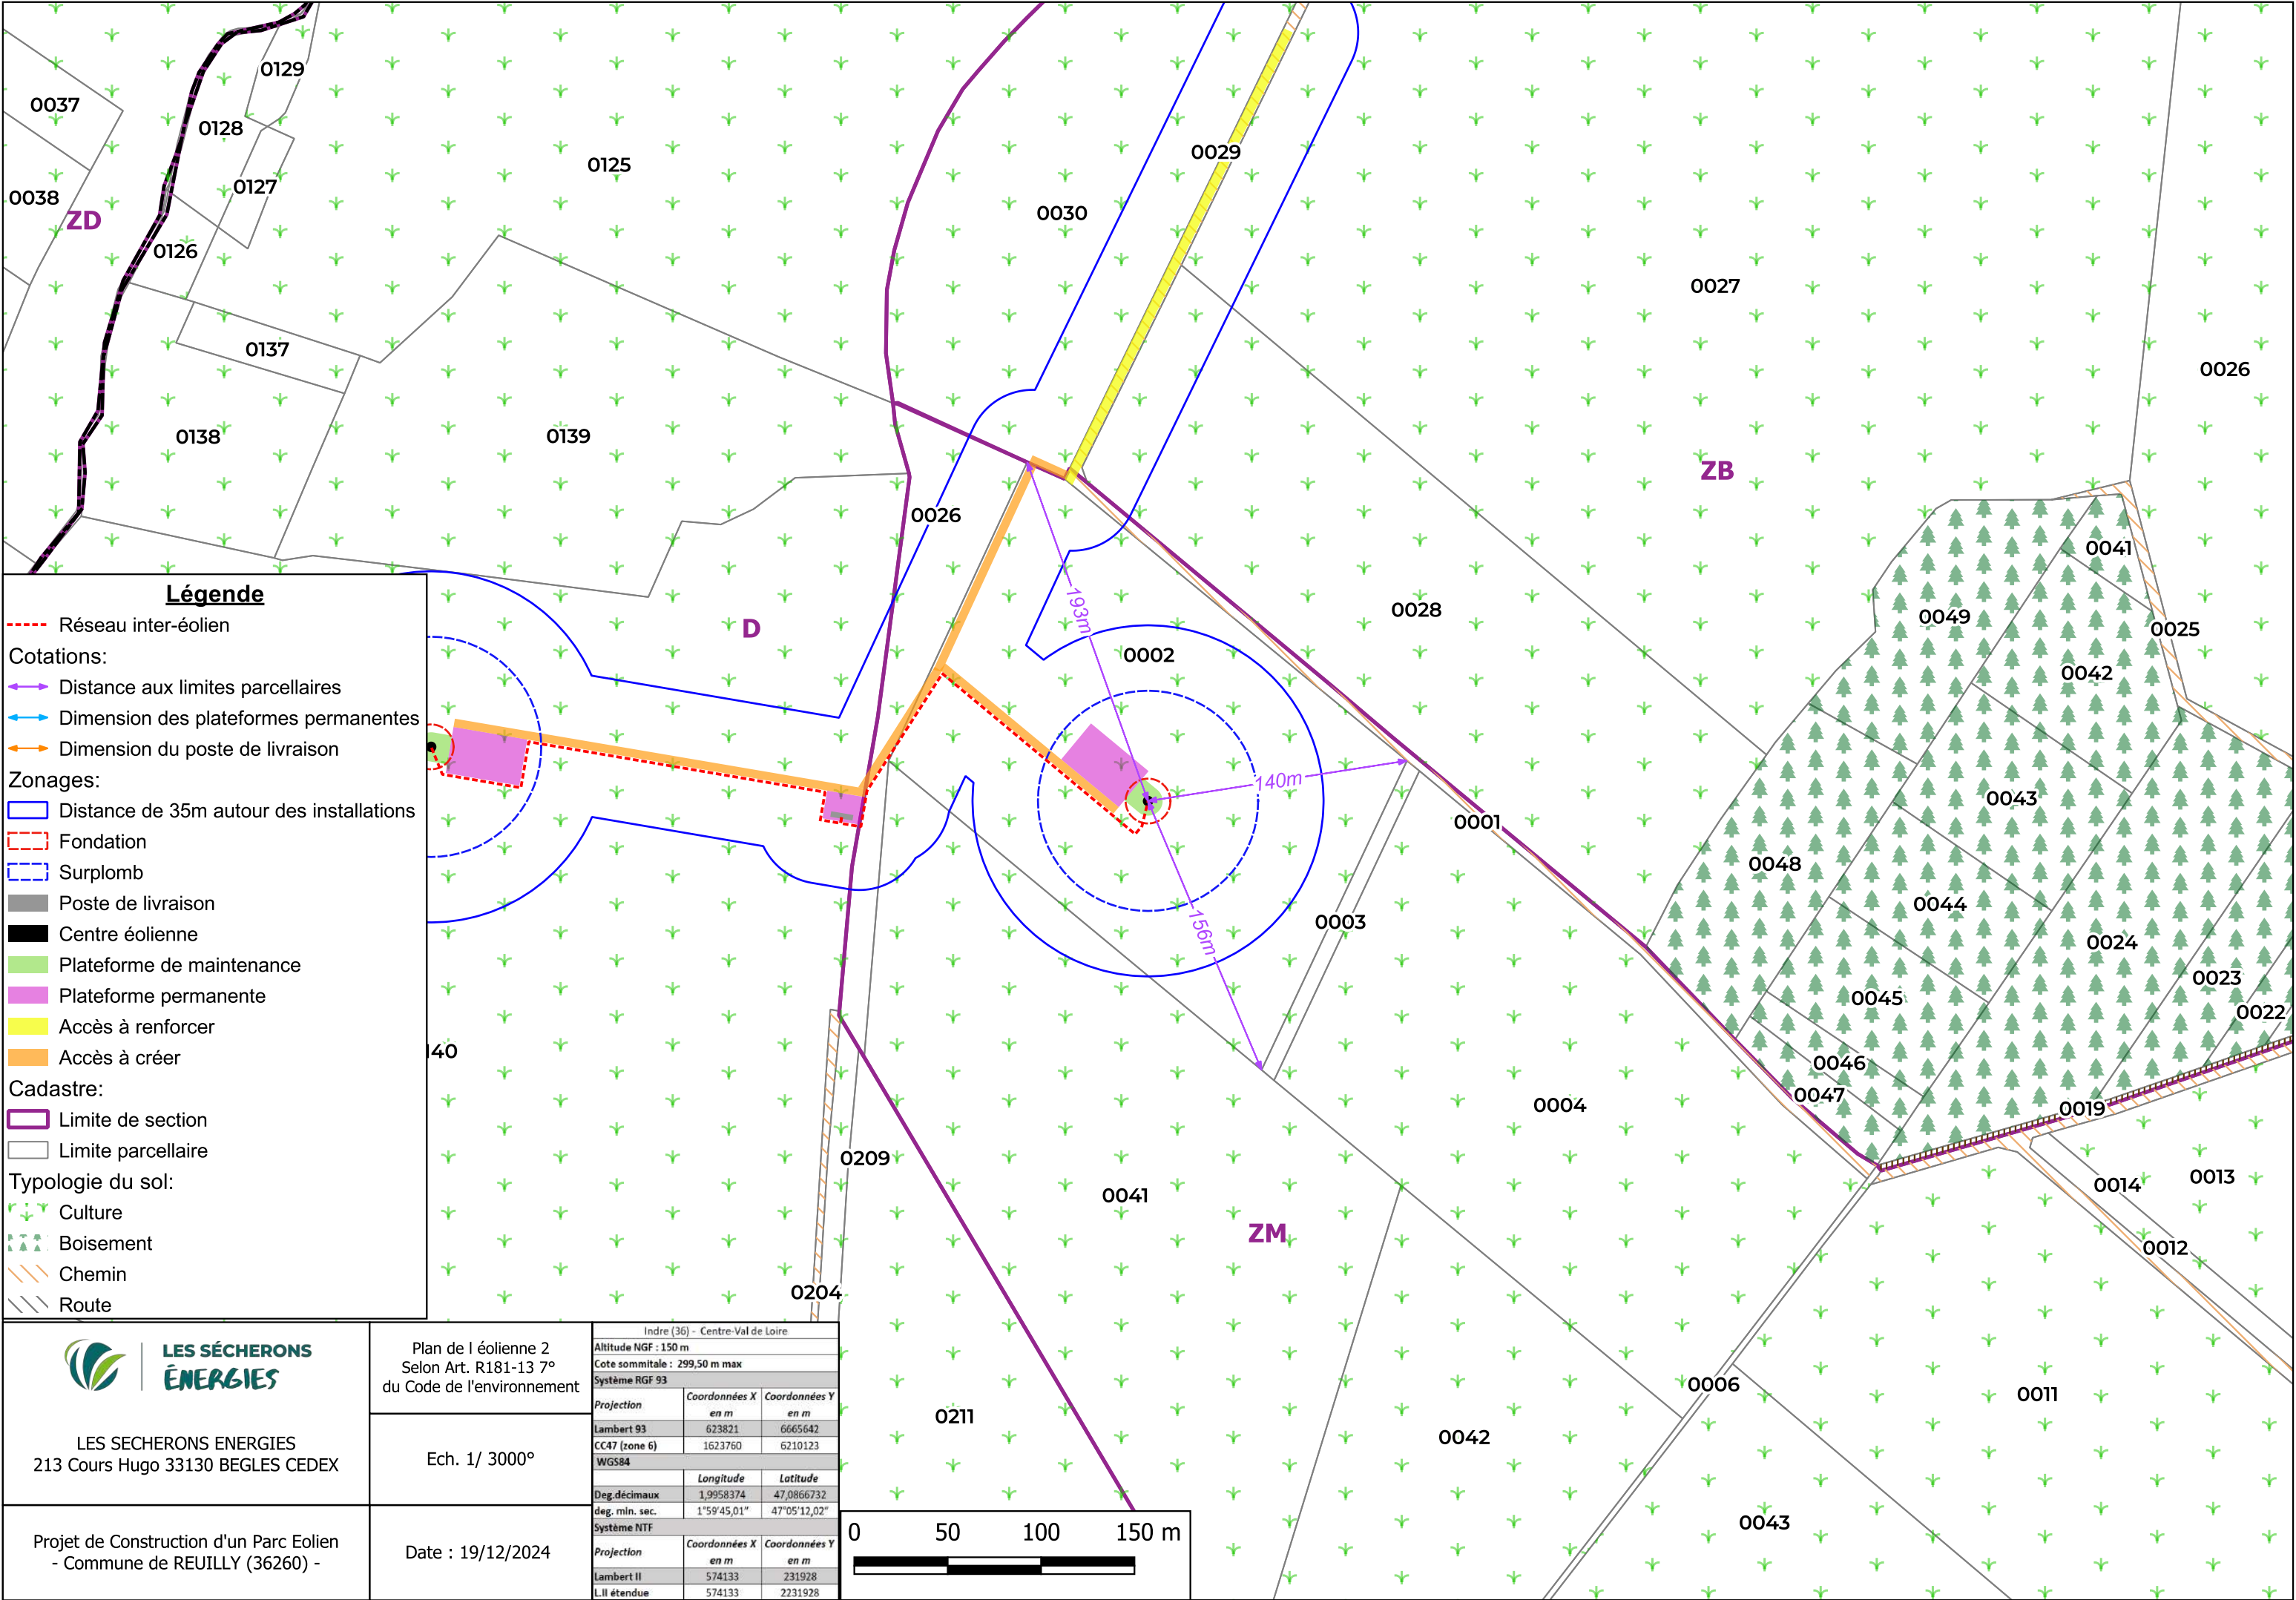


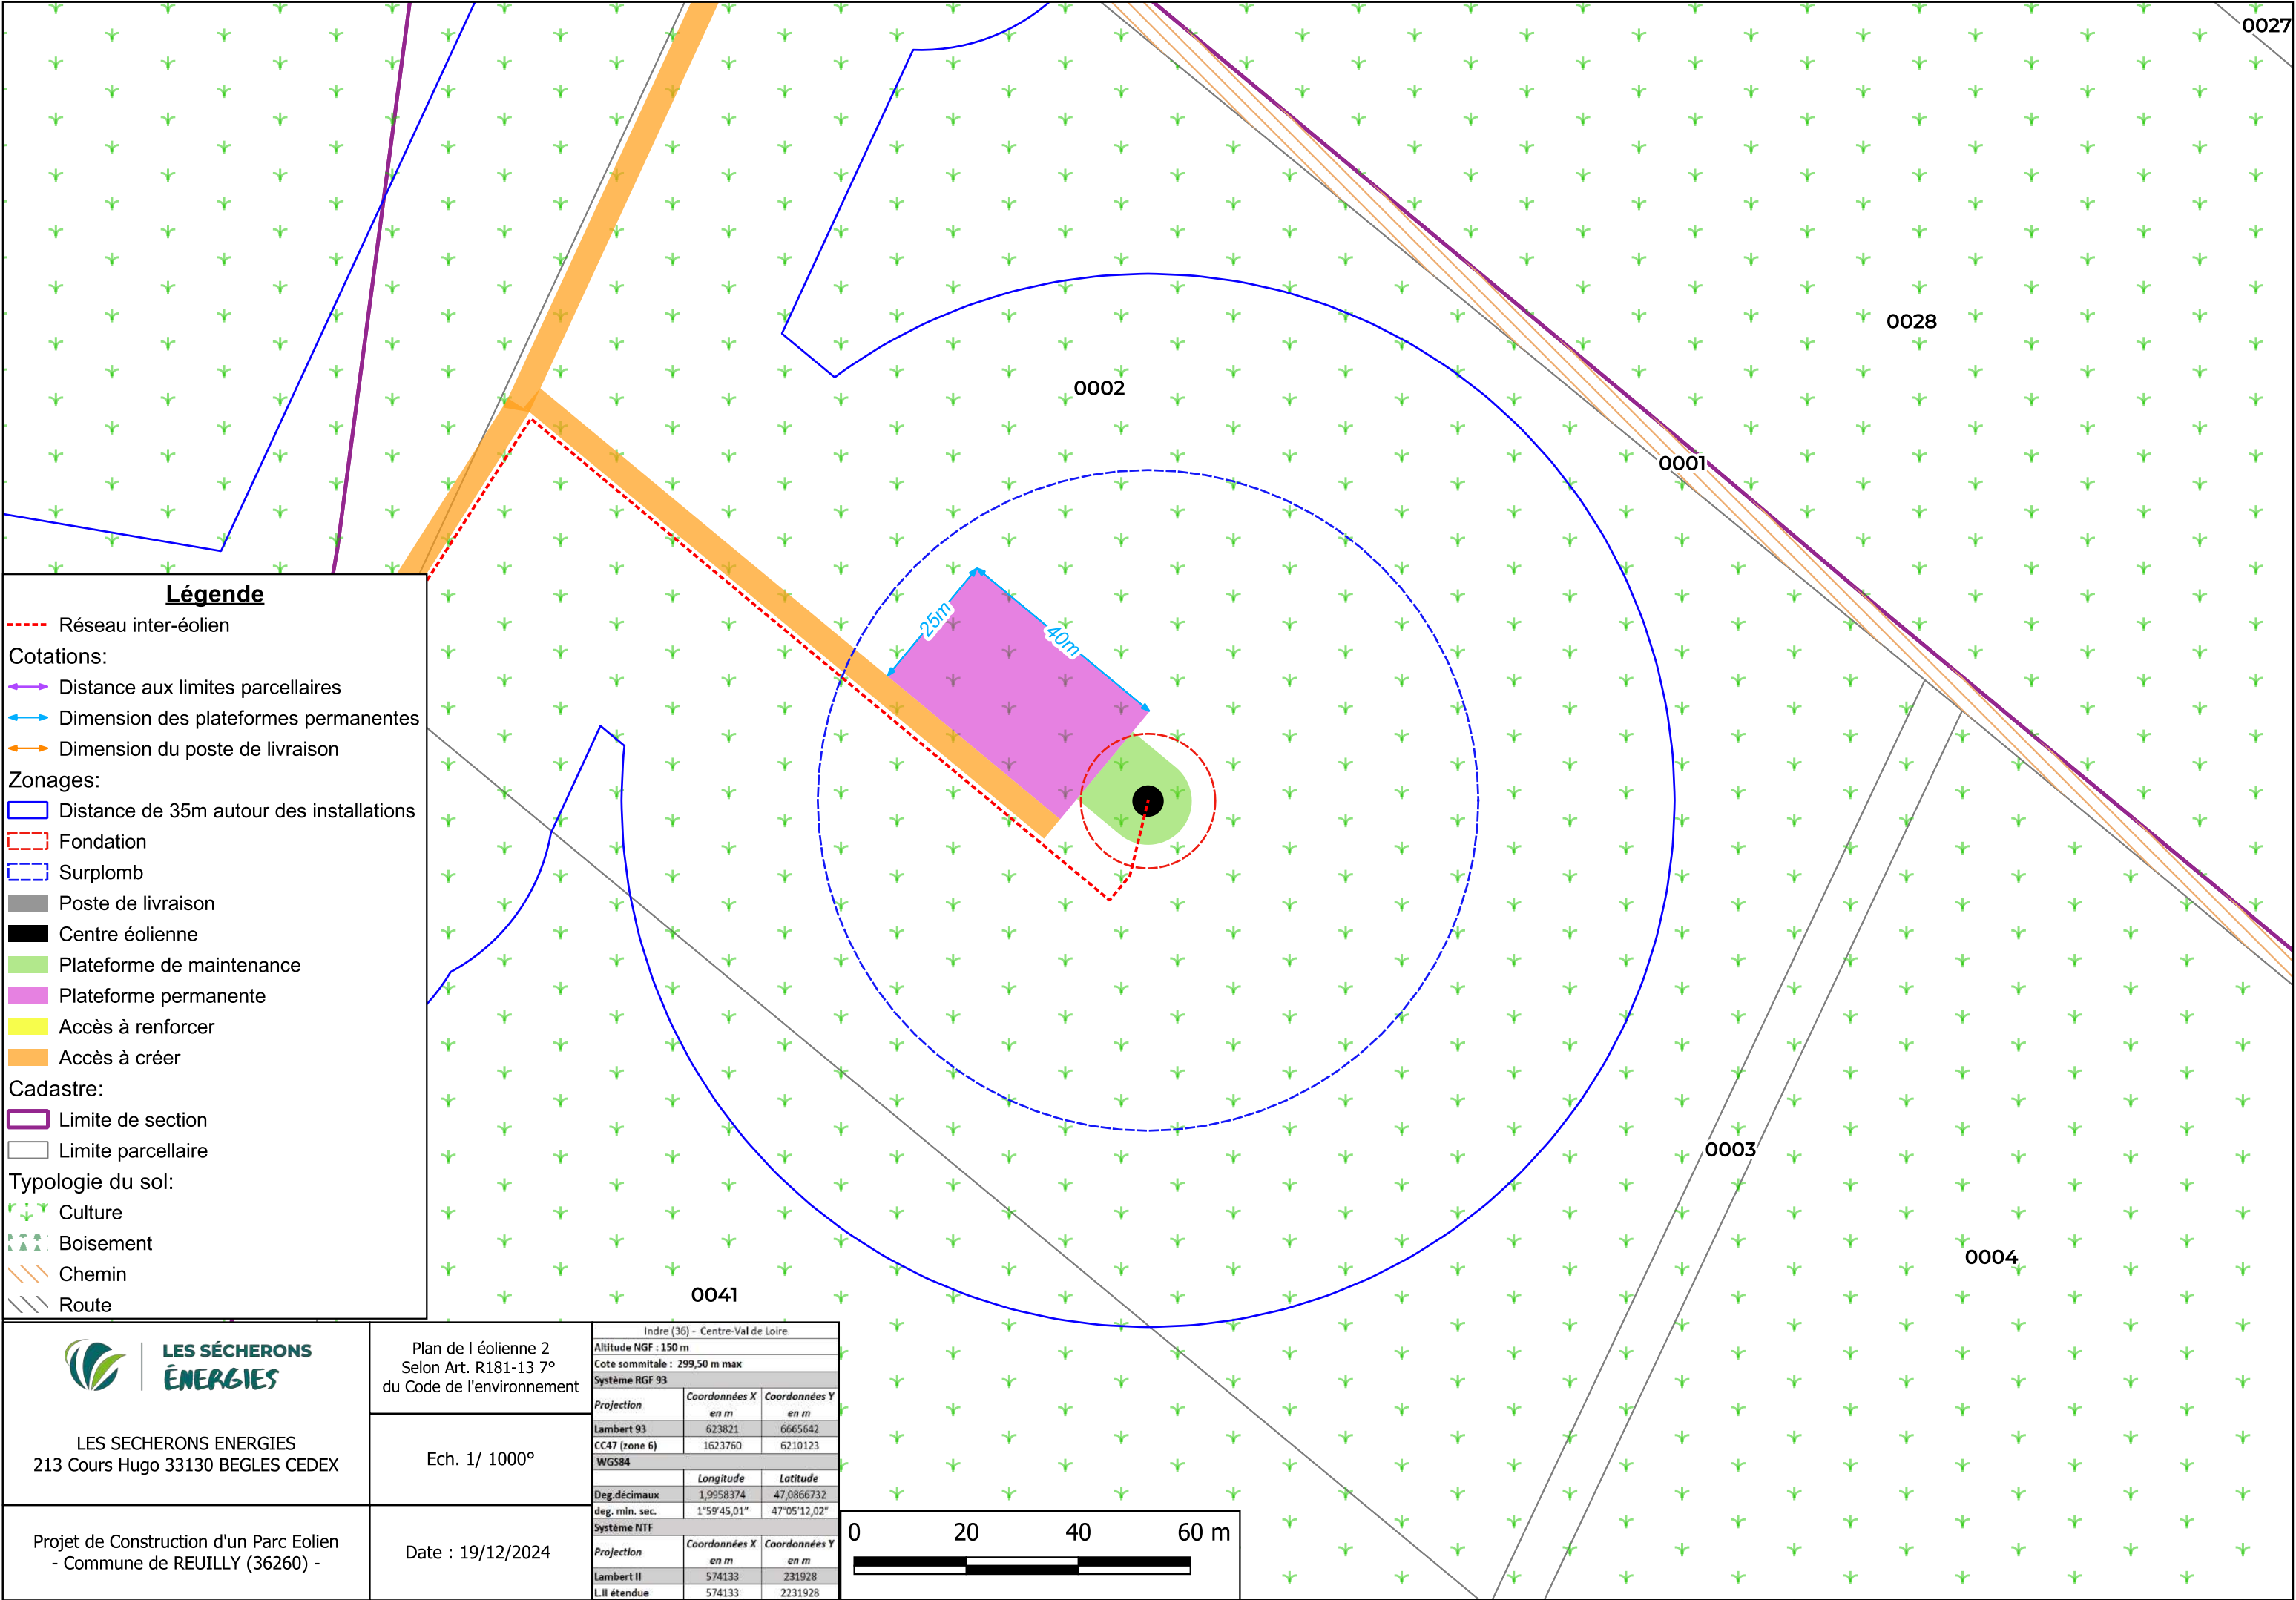

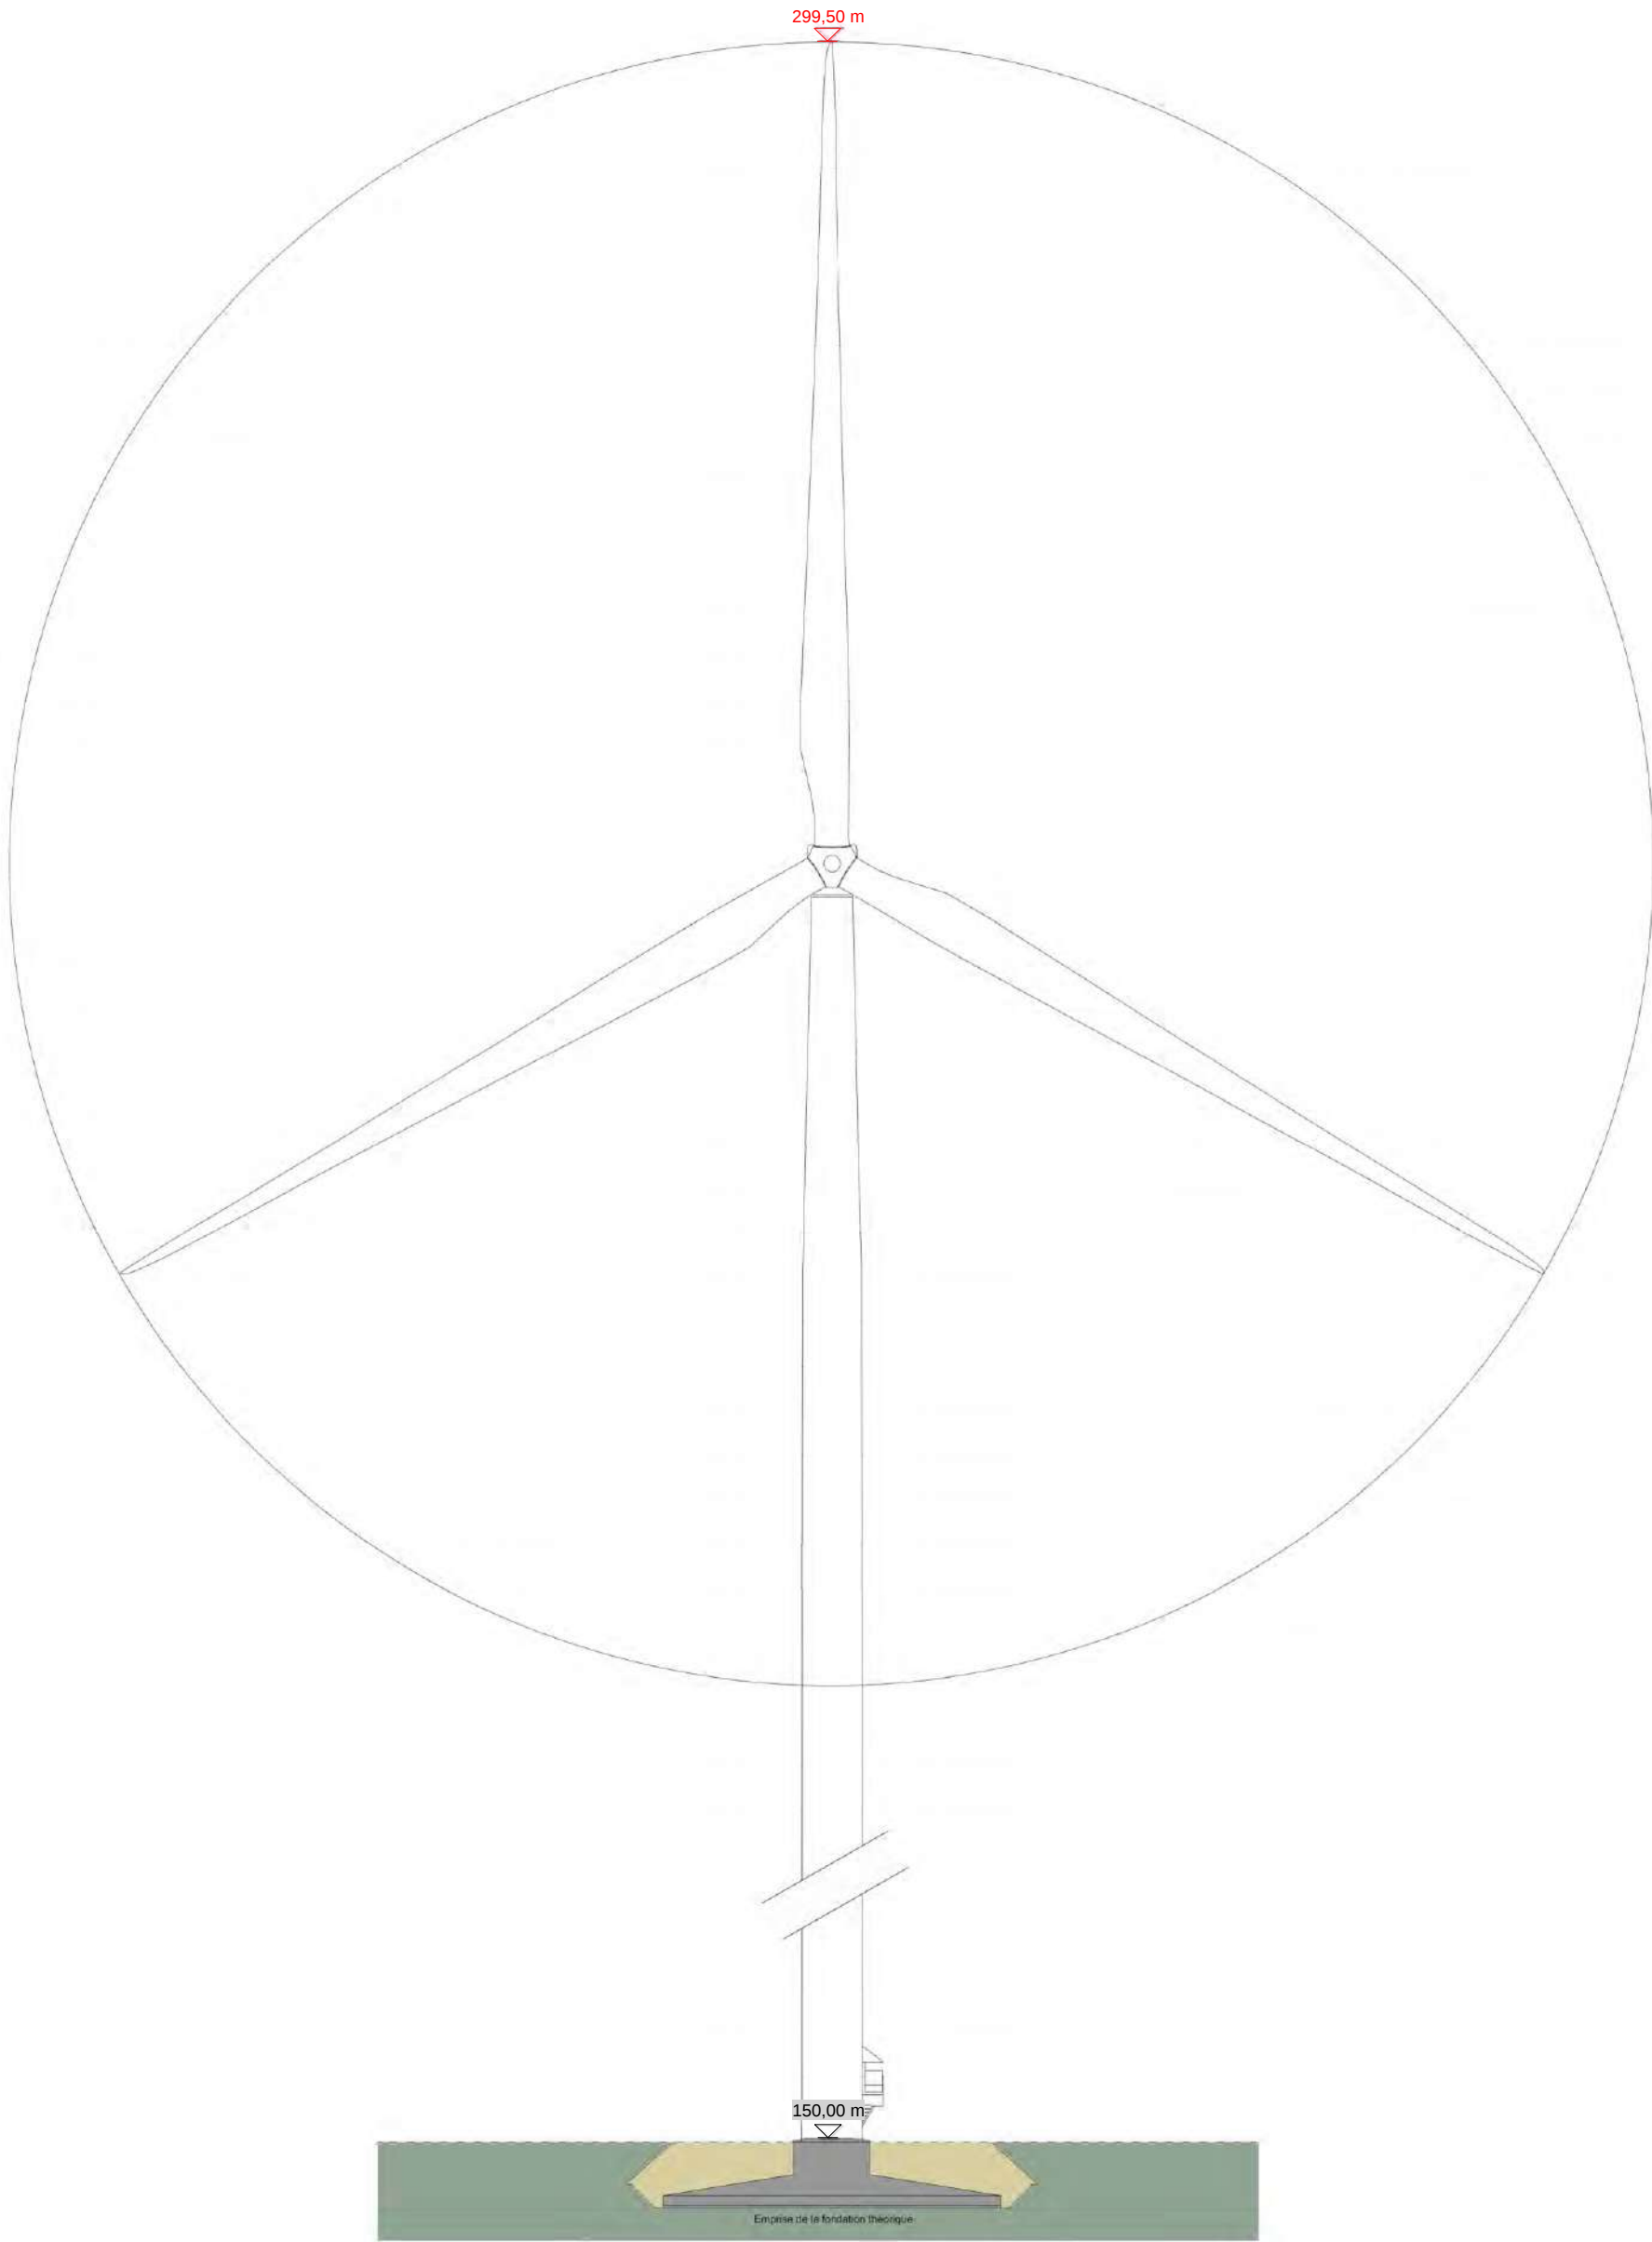

 LES SÉCHERONS ÉNERGIES	DAE	Eolienne 2 <u>Rapport de consultation n°v_1.1 (v.6.2b)</u> Ech.1/ 500°
	Projet dessiné en :	
Décembre 2024		
LES SECHERONS ÉNERGIES - 213, Cours Victor Hugo - 33130 BÈGLES		
Projet éolien des Sècherons Commune de Reuilly (36260)		

Les altitudes sont exprimées en mètres et rattachées au NGF	
10.00 	Altitudes projetées
10.00 	Altitudes du terrain naturel

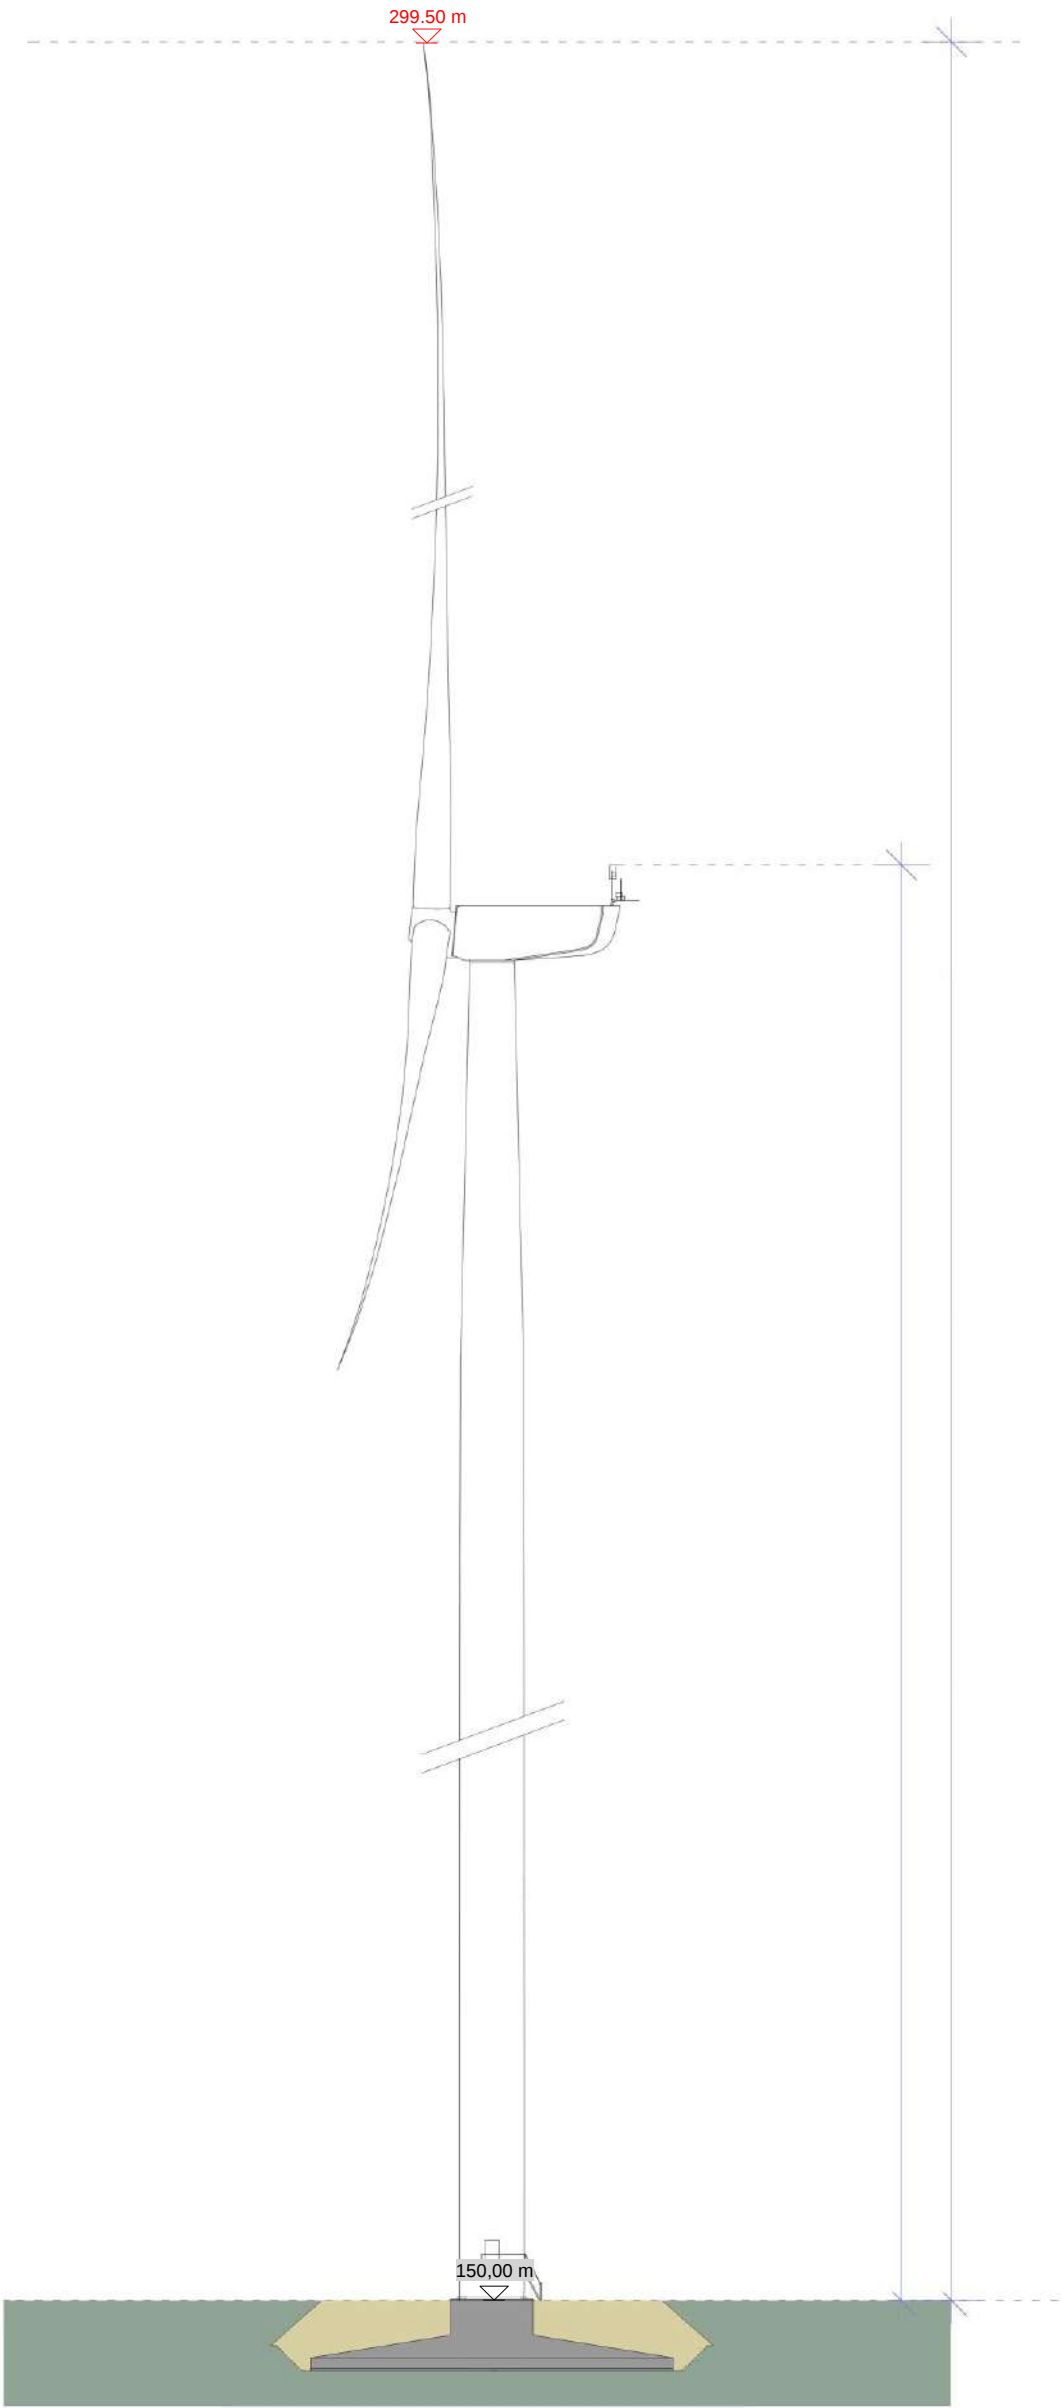

 LES SÉCHERONS ÉNERGIES - 213, Cours Victor Hugo - 33130 BÈGLES	DAE	Eolienne 2
	Projet dessiné en :	
	Mars 2024	
Projet éolien des Sècherons Commune de Reuilly (36260)		Relevé de topographie n° 111 Col 6330 Ech. 1/ 500*

Les altitudes sont exprimées en mètres et rattachées au NGF	
10.00 ▽	Altitudes projetées
10.00 ▽	Altitudes du terrain naturel



LES SÉCHERONS
ÉNERGIES
- 213, Cours Victor Hugo -
33130 BÈGLES

DAE

Projet dessiné en
Décembre 2024

Projet modifié le :

Décembre 2024

Projet éolien des Sécherons
Commune de Reuilly (36260)

Poste de livraison


Implantation


Rapport de reproduction env.: 1 :1 (+/-0.5%)

Plan de masse Ech. 1/ 1 000°
Plan de masse Ech. 1/ 500°

Plan Ech. 1/50°
Façades Ech. 1/50°

Photomontage proche

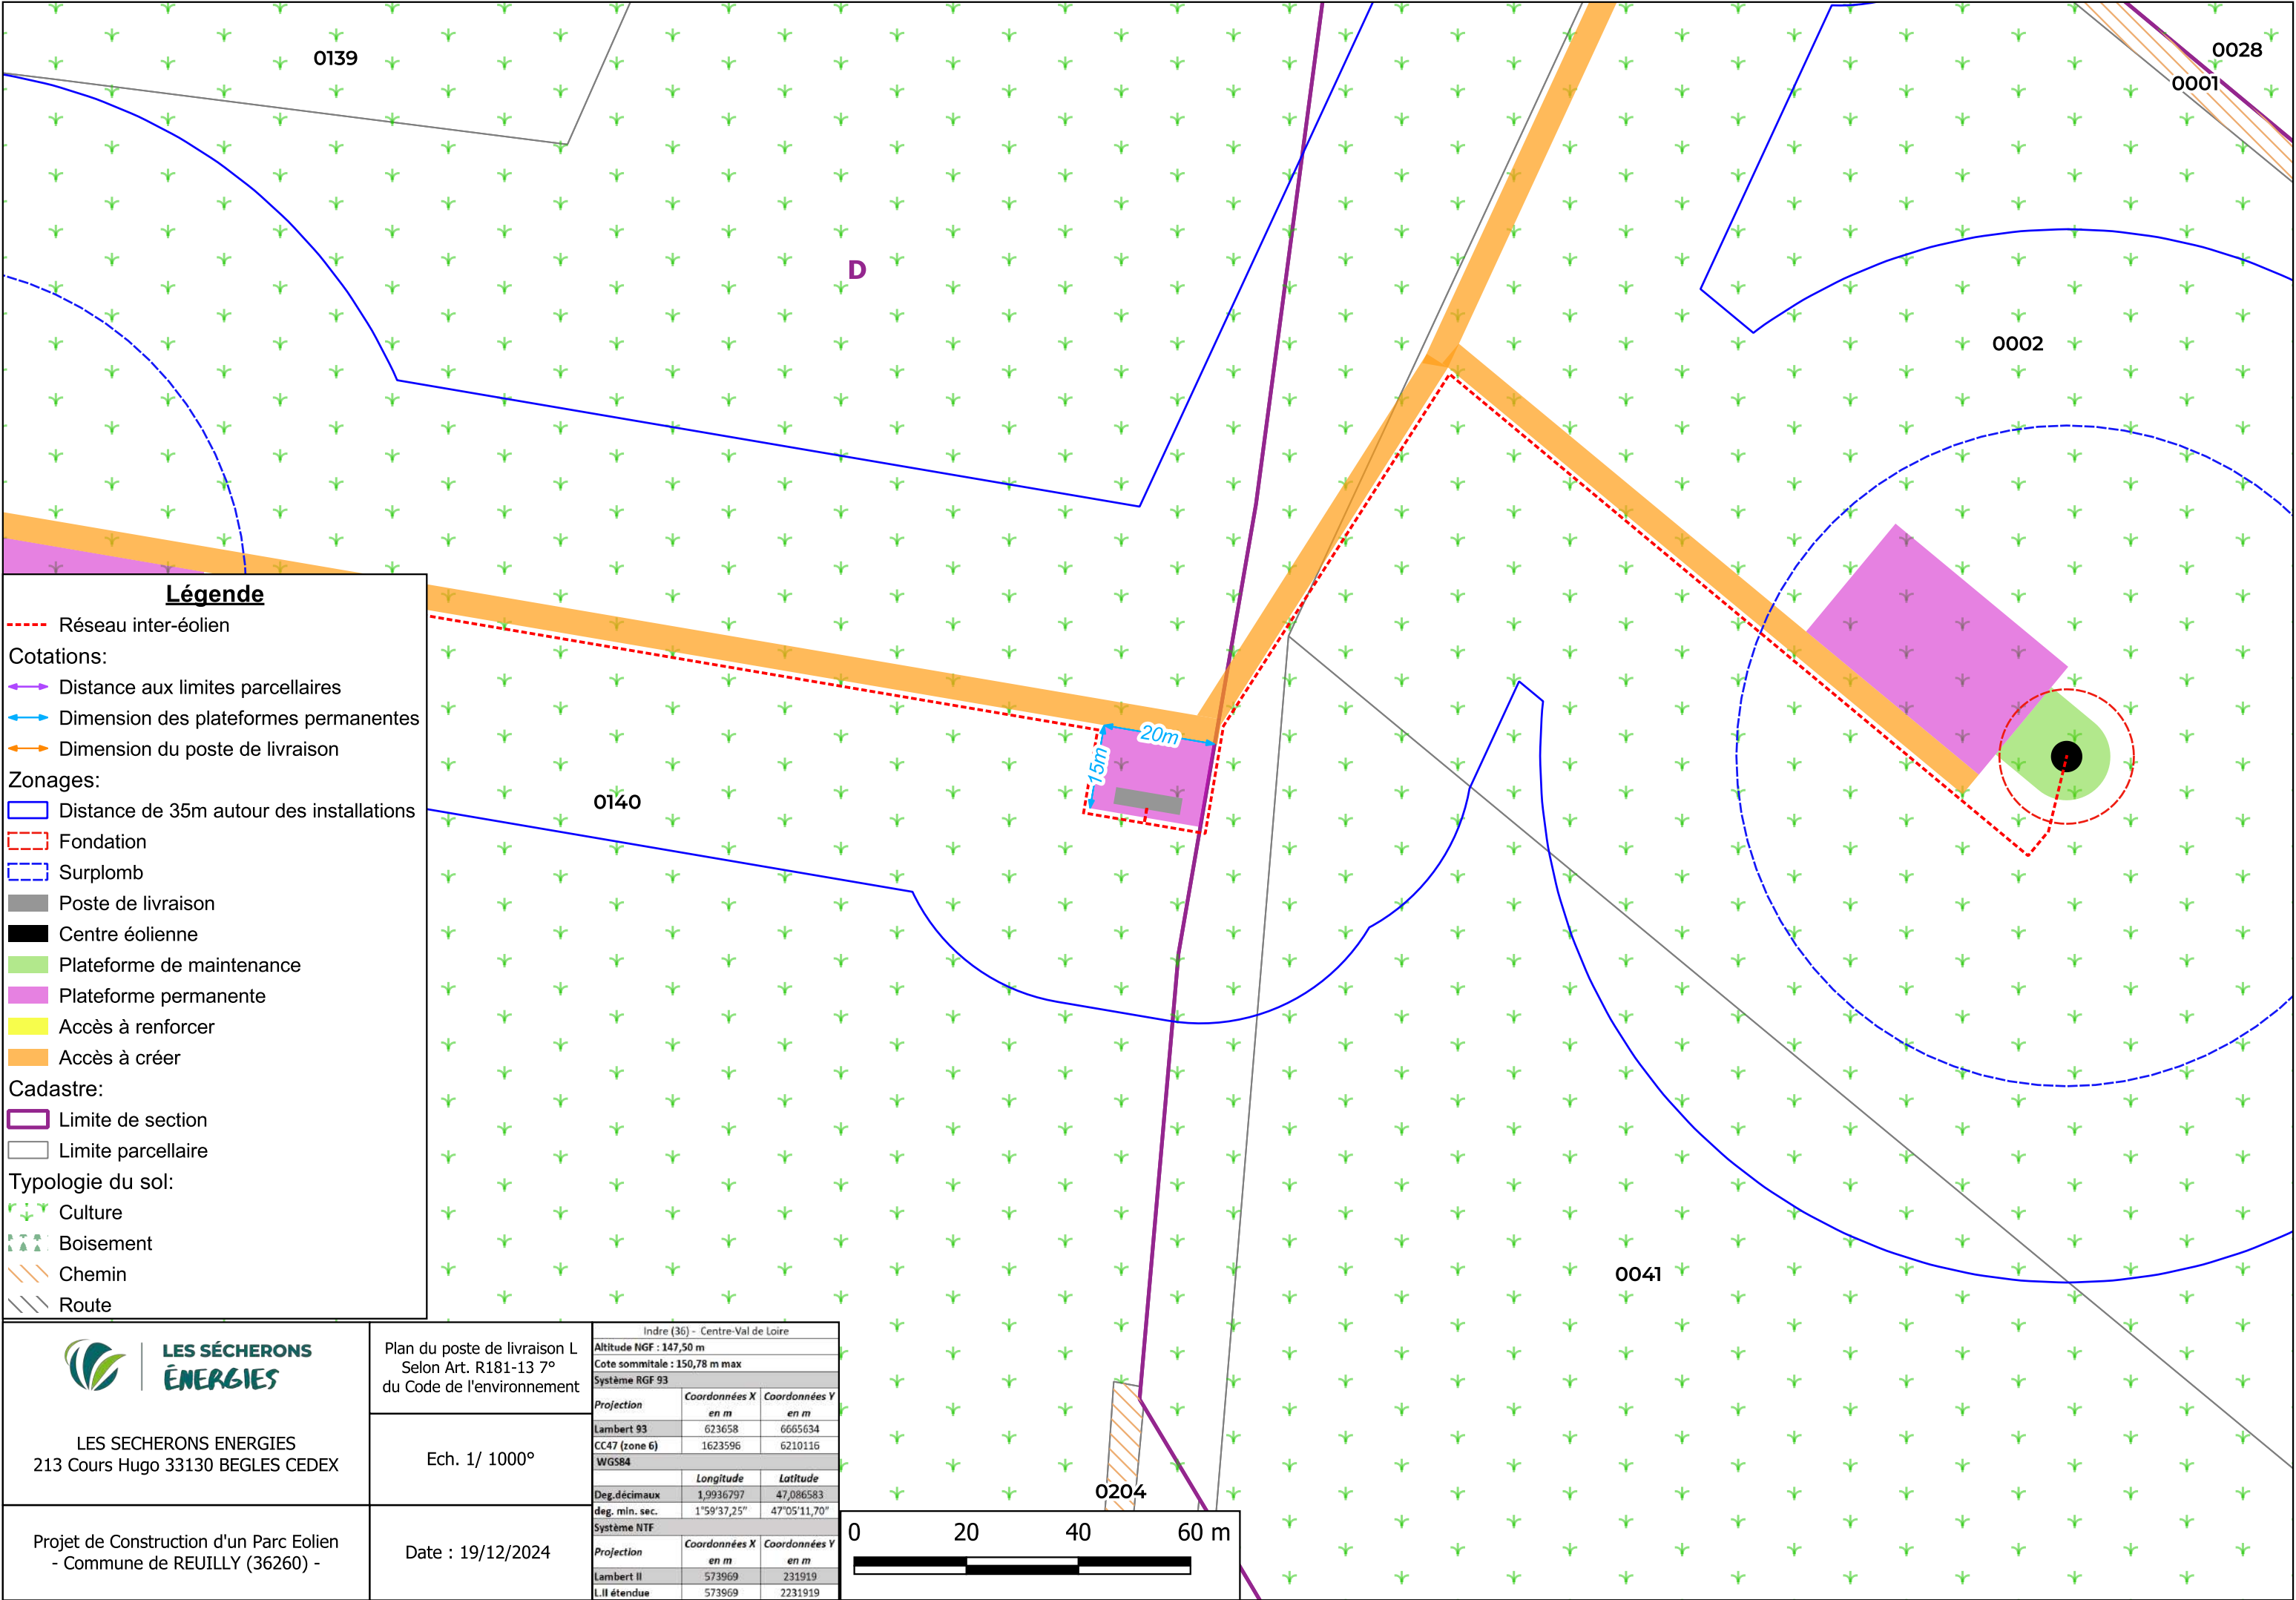

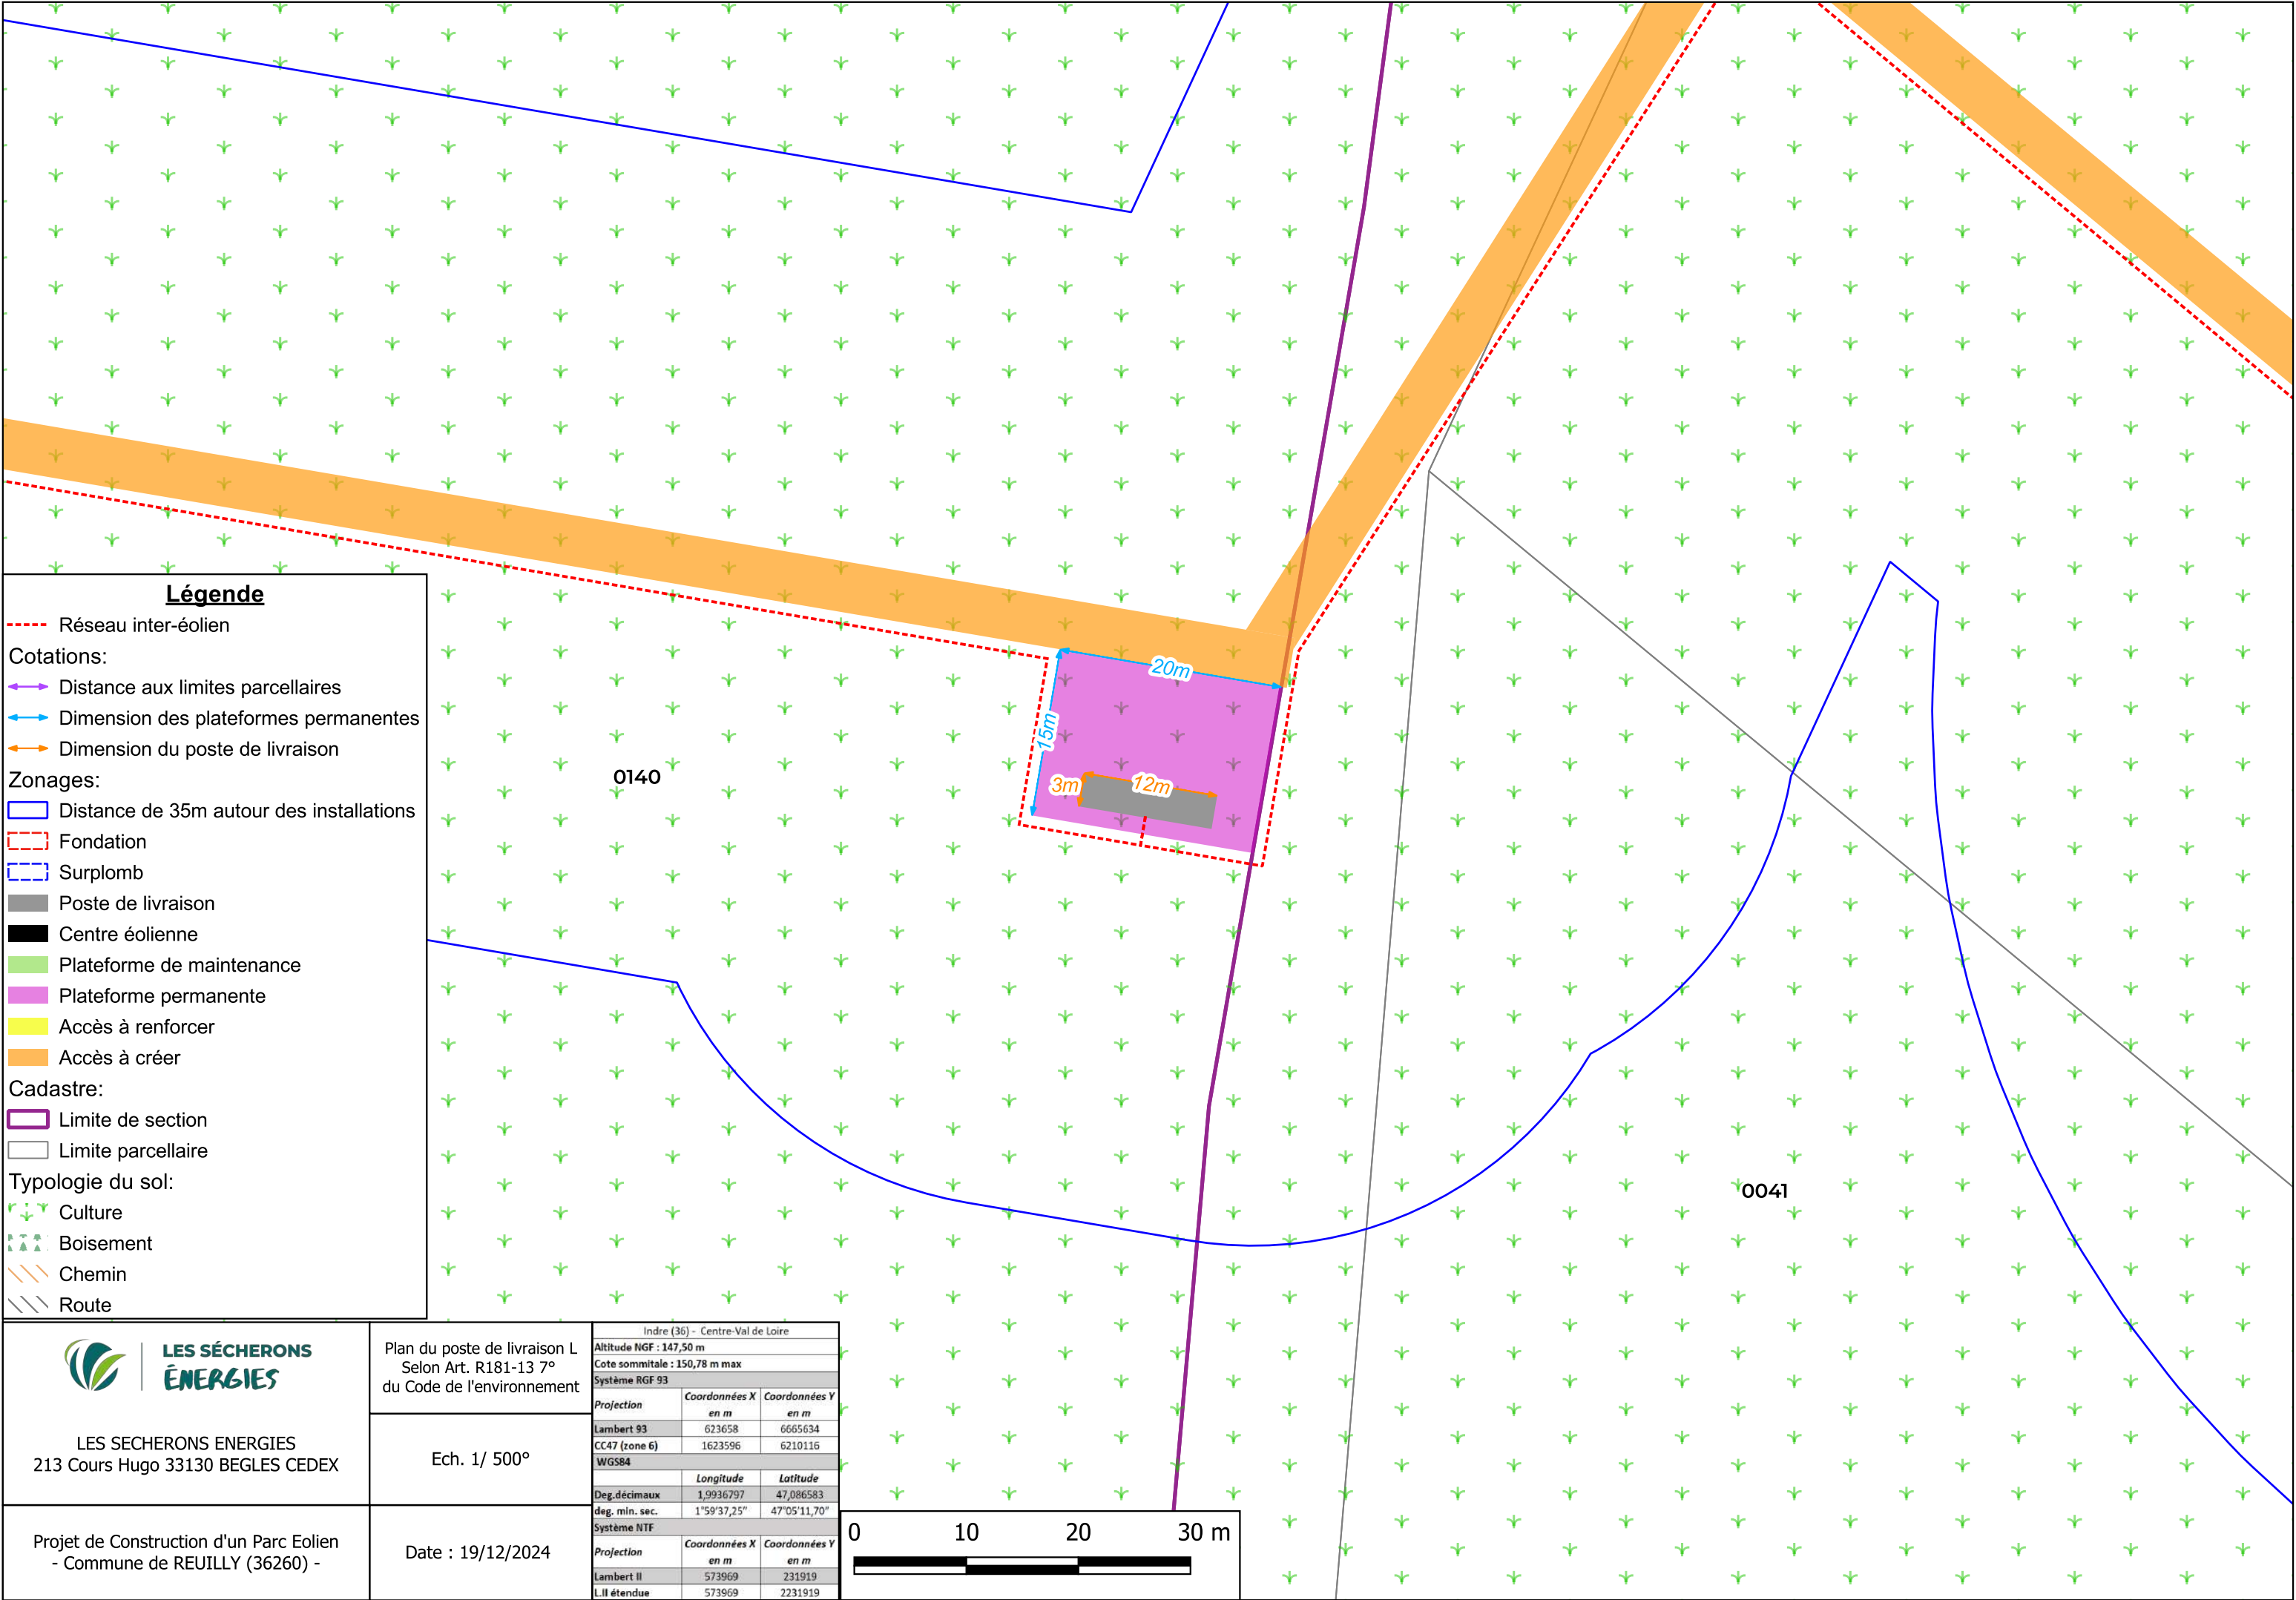

LES SECHERONS ENERGIES
213 Cours Hugo 33130 BEGLES CEDEX



Plan du poste de livraison L
Selon Art. R181-13 7°
du Code de l'environnement

Ech. 1/ 500°

Projet de Construction d'un Parc Eolien
- Commune de REUILLY (36260) -

Date : 19/12/2024


Indre (36) - Centre-Val de Loire		
Altitude NGF : 147,50 m		
Cote sommitale : 150,78 m max		
Système RGF 93		
Projection	Coordonnées X en m	Coordonnées Y en m
Lambert 93	623658	6665634
CC47 (zone 6)	1623596	6210116
WGS84		
	Longitude	Latitude
Deg. décimaux	1,9936797	47,086583
deg. min. sec.	1°59'37,25"	47°05'11,70"
Système NTF		
Projection	Coordonnées X en m	Coordonnées Y en m
Lambert II	573969	231919
L.II étendue	573969	2231919

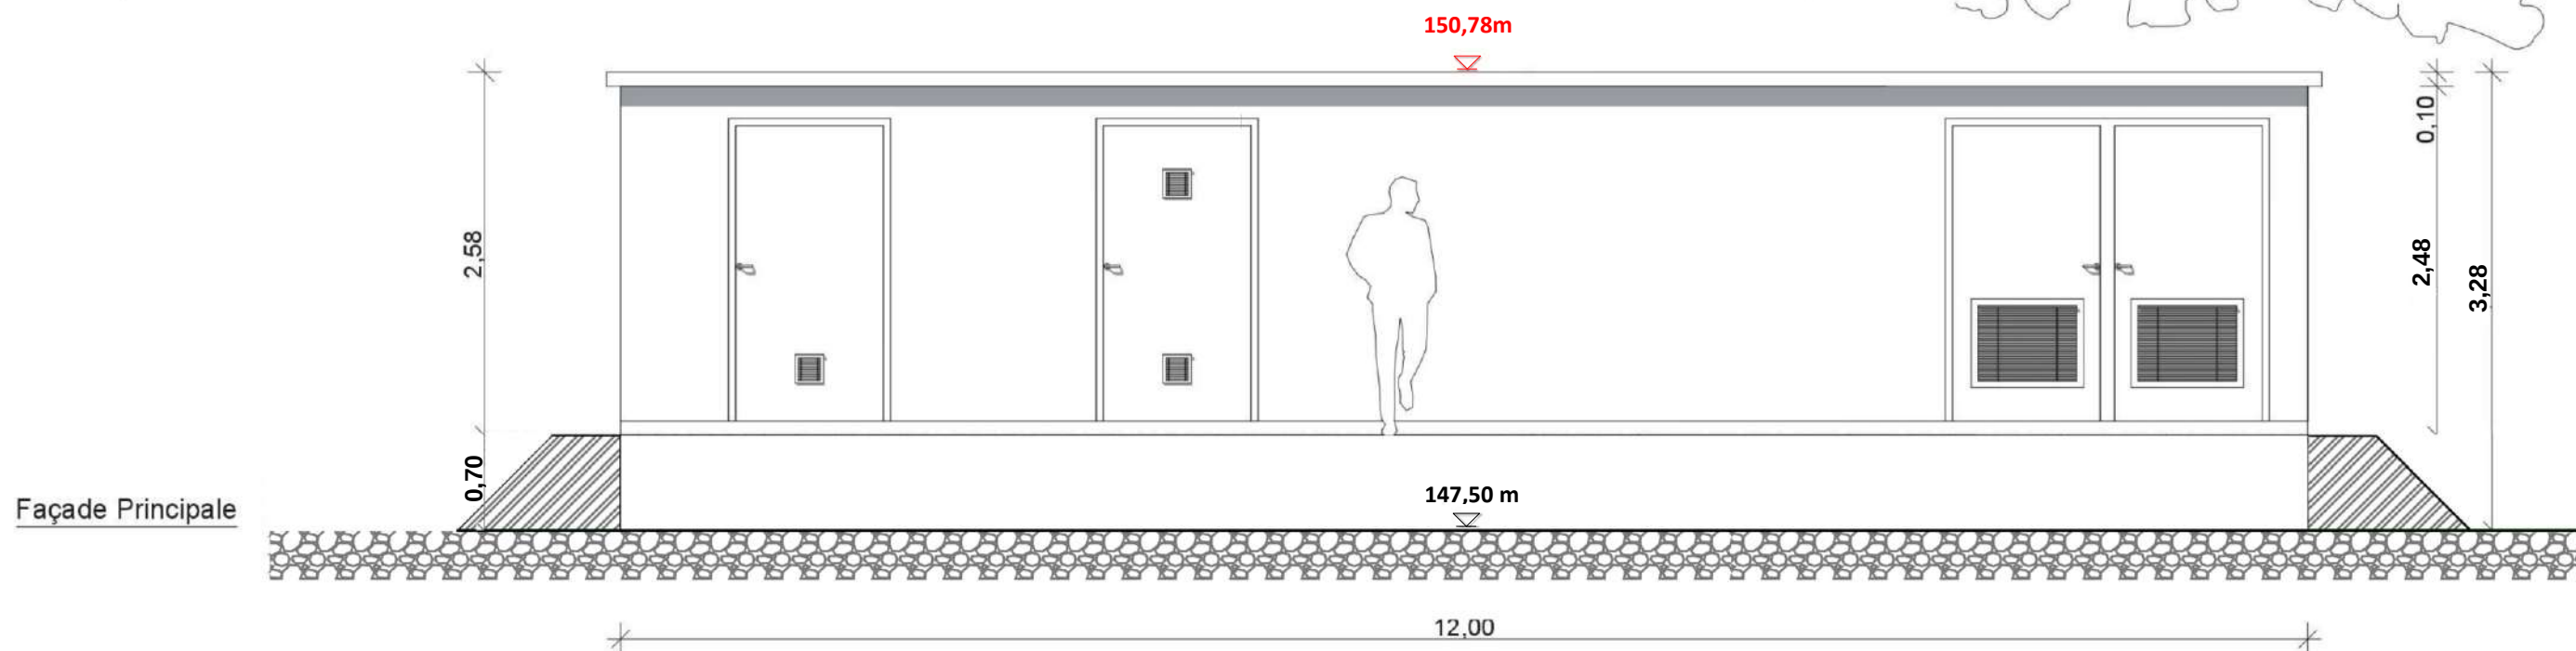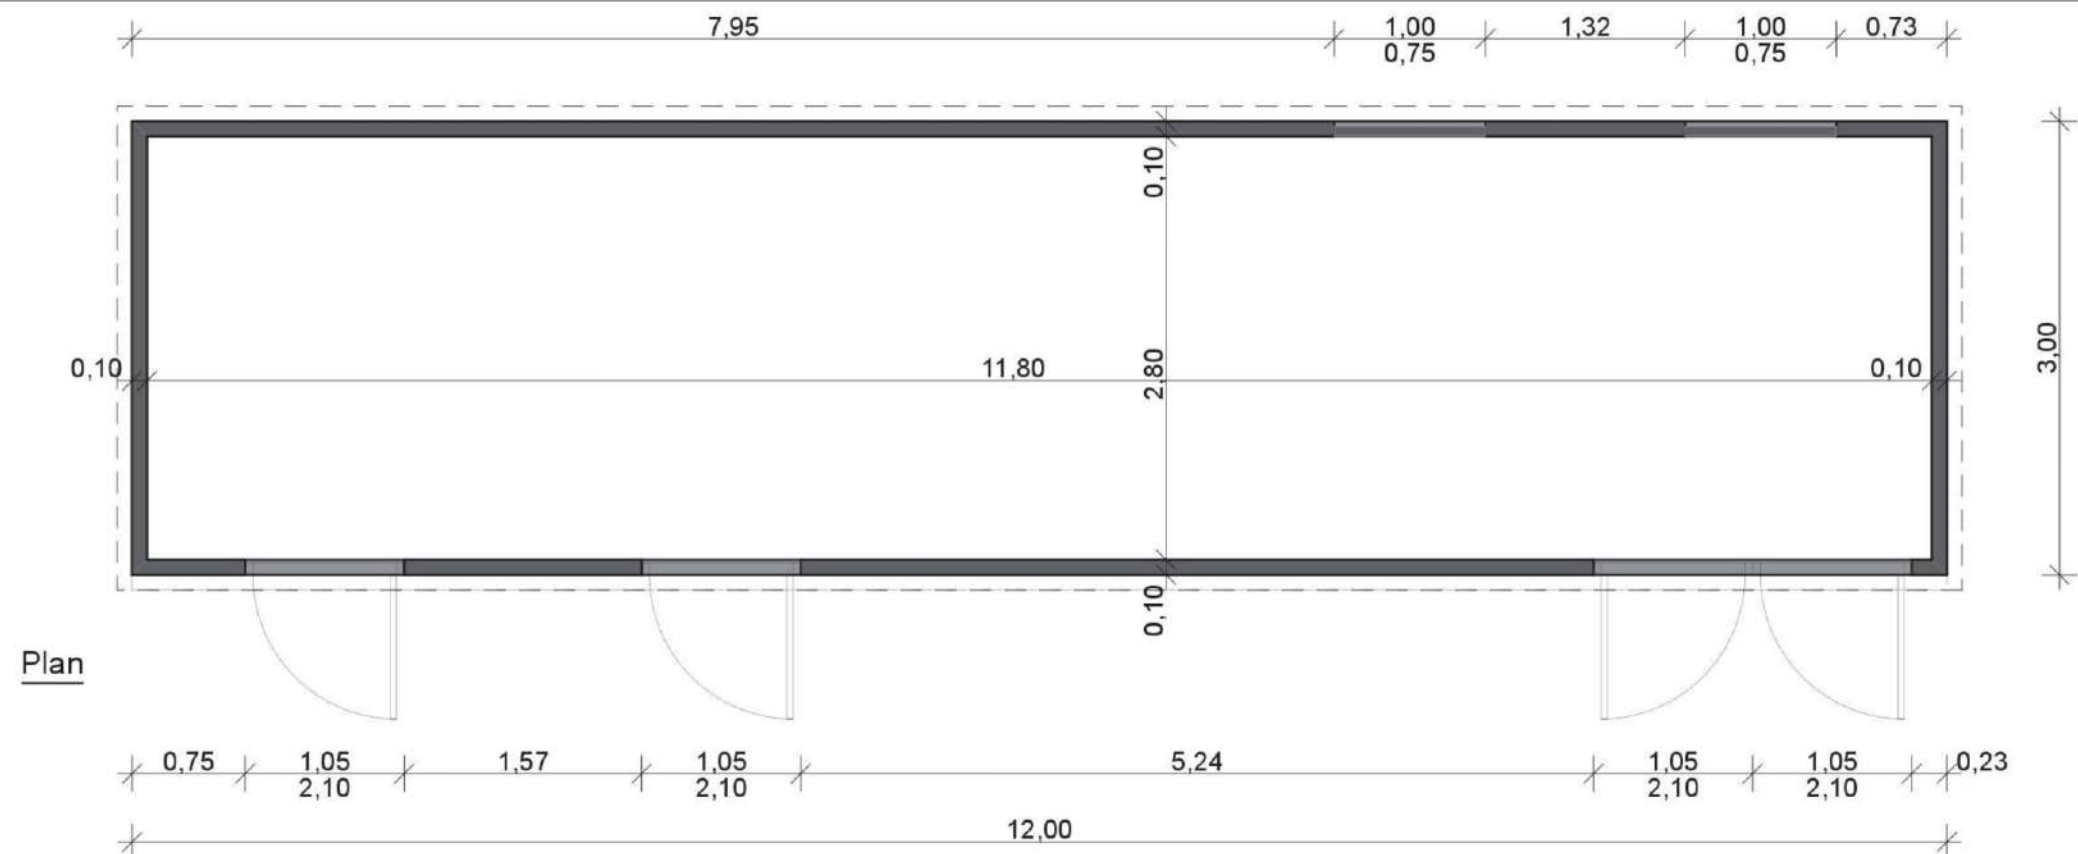

 LES SÉCHERONS ÉNERGIES LES SECHERONS ÉNERGIES - 213, Cours Victor Hugo – 33130 BÈGLES	DAE	Poste de livraison <u>Revoir le plan de la page 11</u> Ech.1/ 50°
	Projet dessiné en :	
	Décembre 2024	
Projet éolien des Sècherons Commune de Reuilly (36260)		




Les altitudes sont exprimées en mètres et rattachées au NGF	
10,00	Altitudes projetées
10,00	Altitudes du terrain naturel

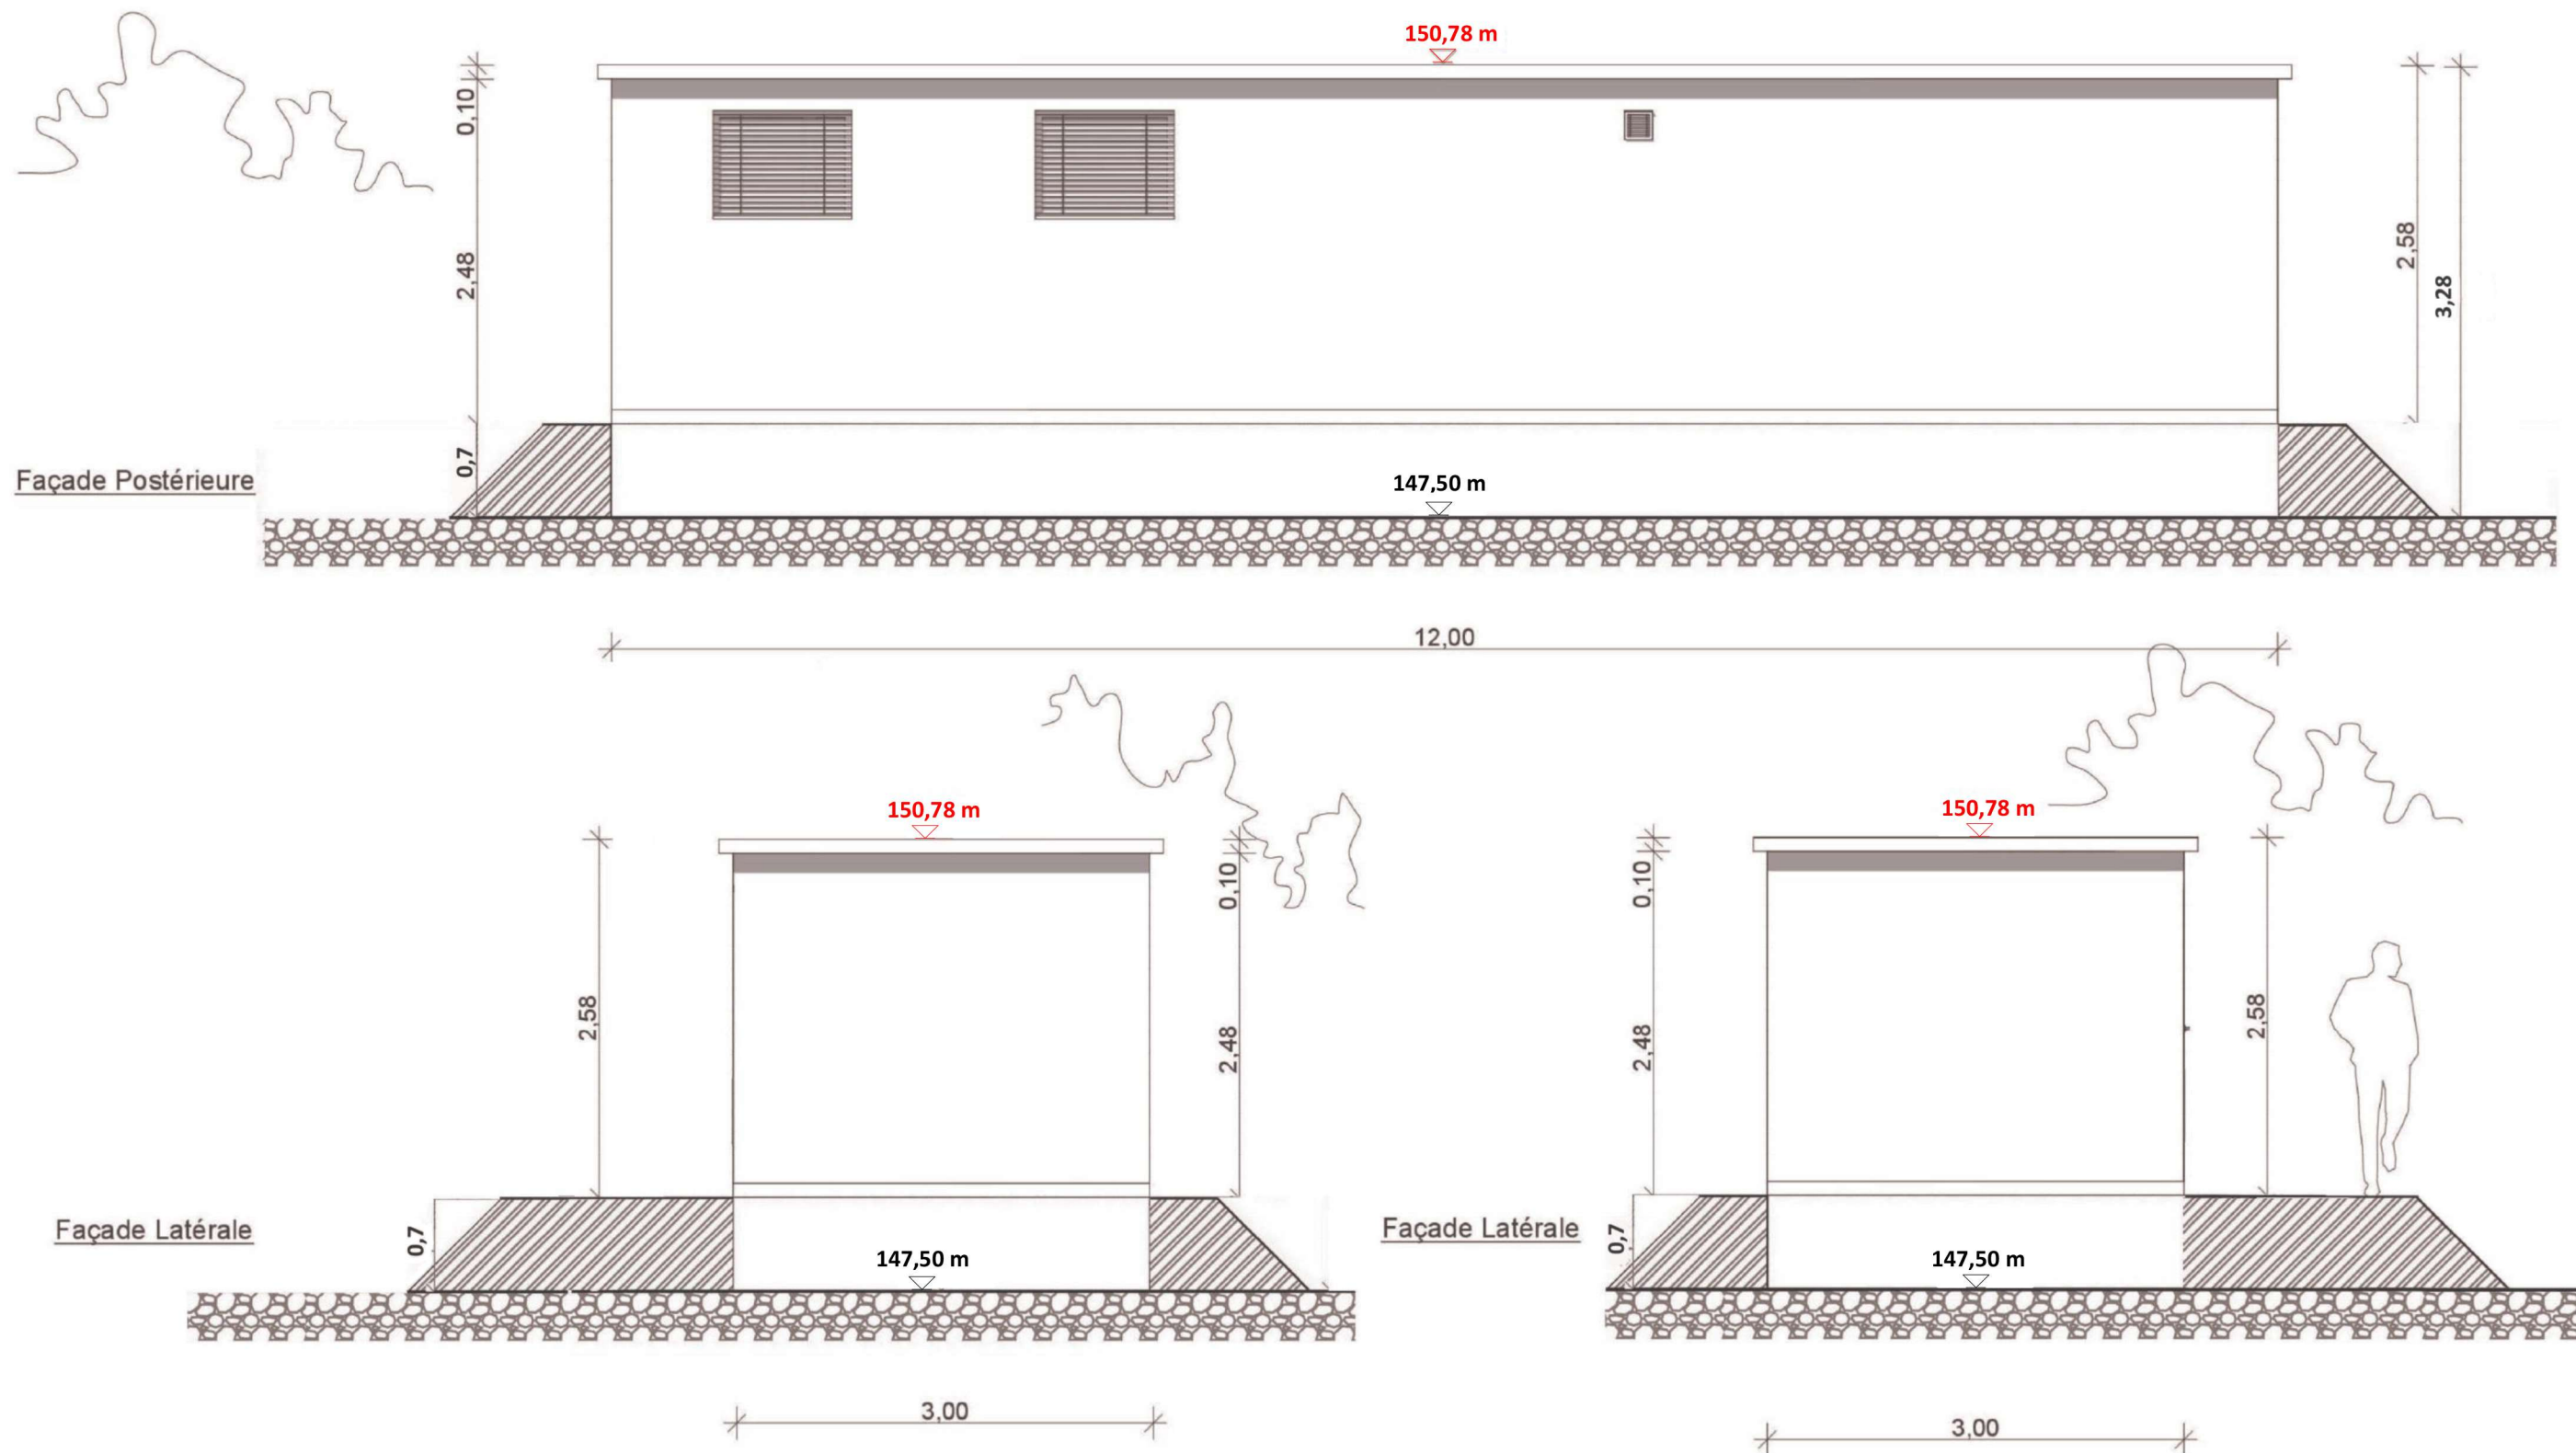

 LES SÉCHERONS ÉNERGIES LES SECHERONS ÉNERGIES - 213, Cours Victor Hugo – 33130 BÈGLES	DAE	Poste de livraison <u>Rapport de production en : 1/1 (à 0,25%)</u> Ech. 1/ 50"
	Projet dessiné en :	
	Décembre 2024	
Projet éolien des Sècherons Commune de Reuilly (36260)		



Les altitudes sont exprimées en mètres et rattachées au NGF	
10,00	Altitudes projetées
10,00	Altitudes du terrain naturel

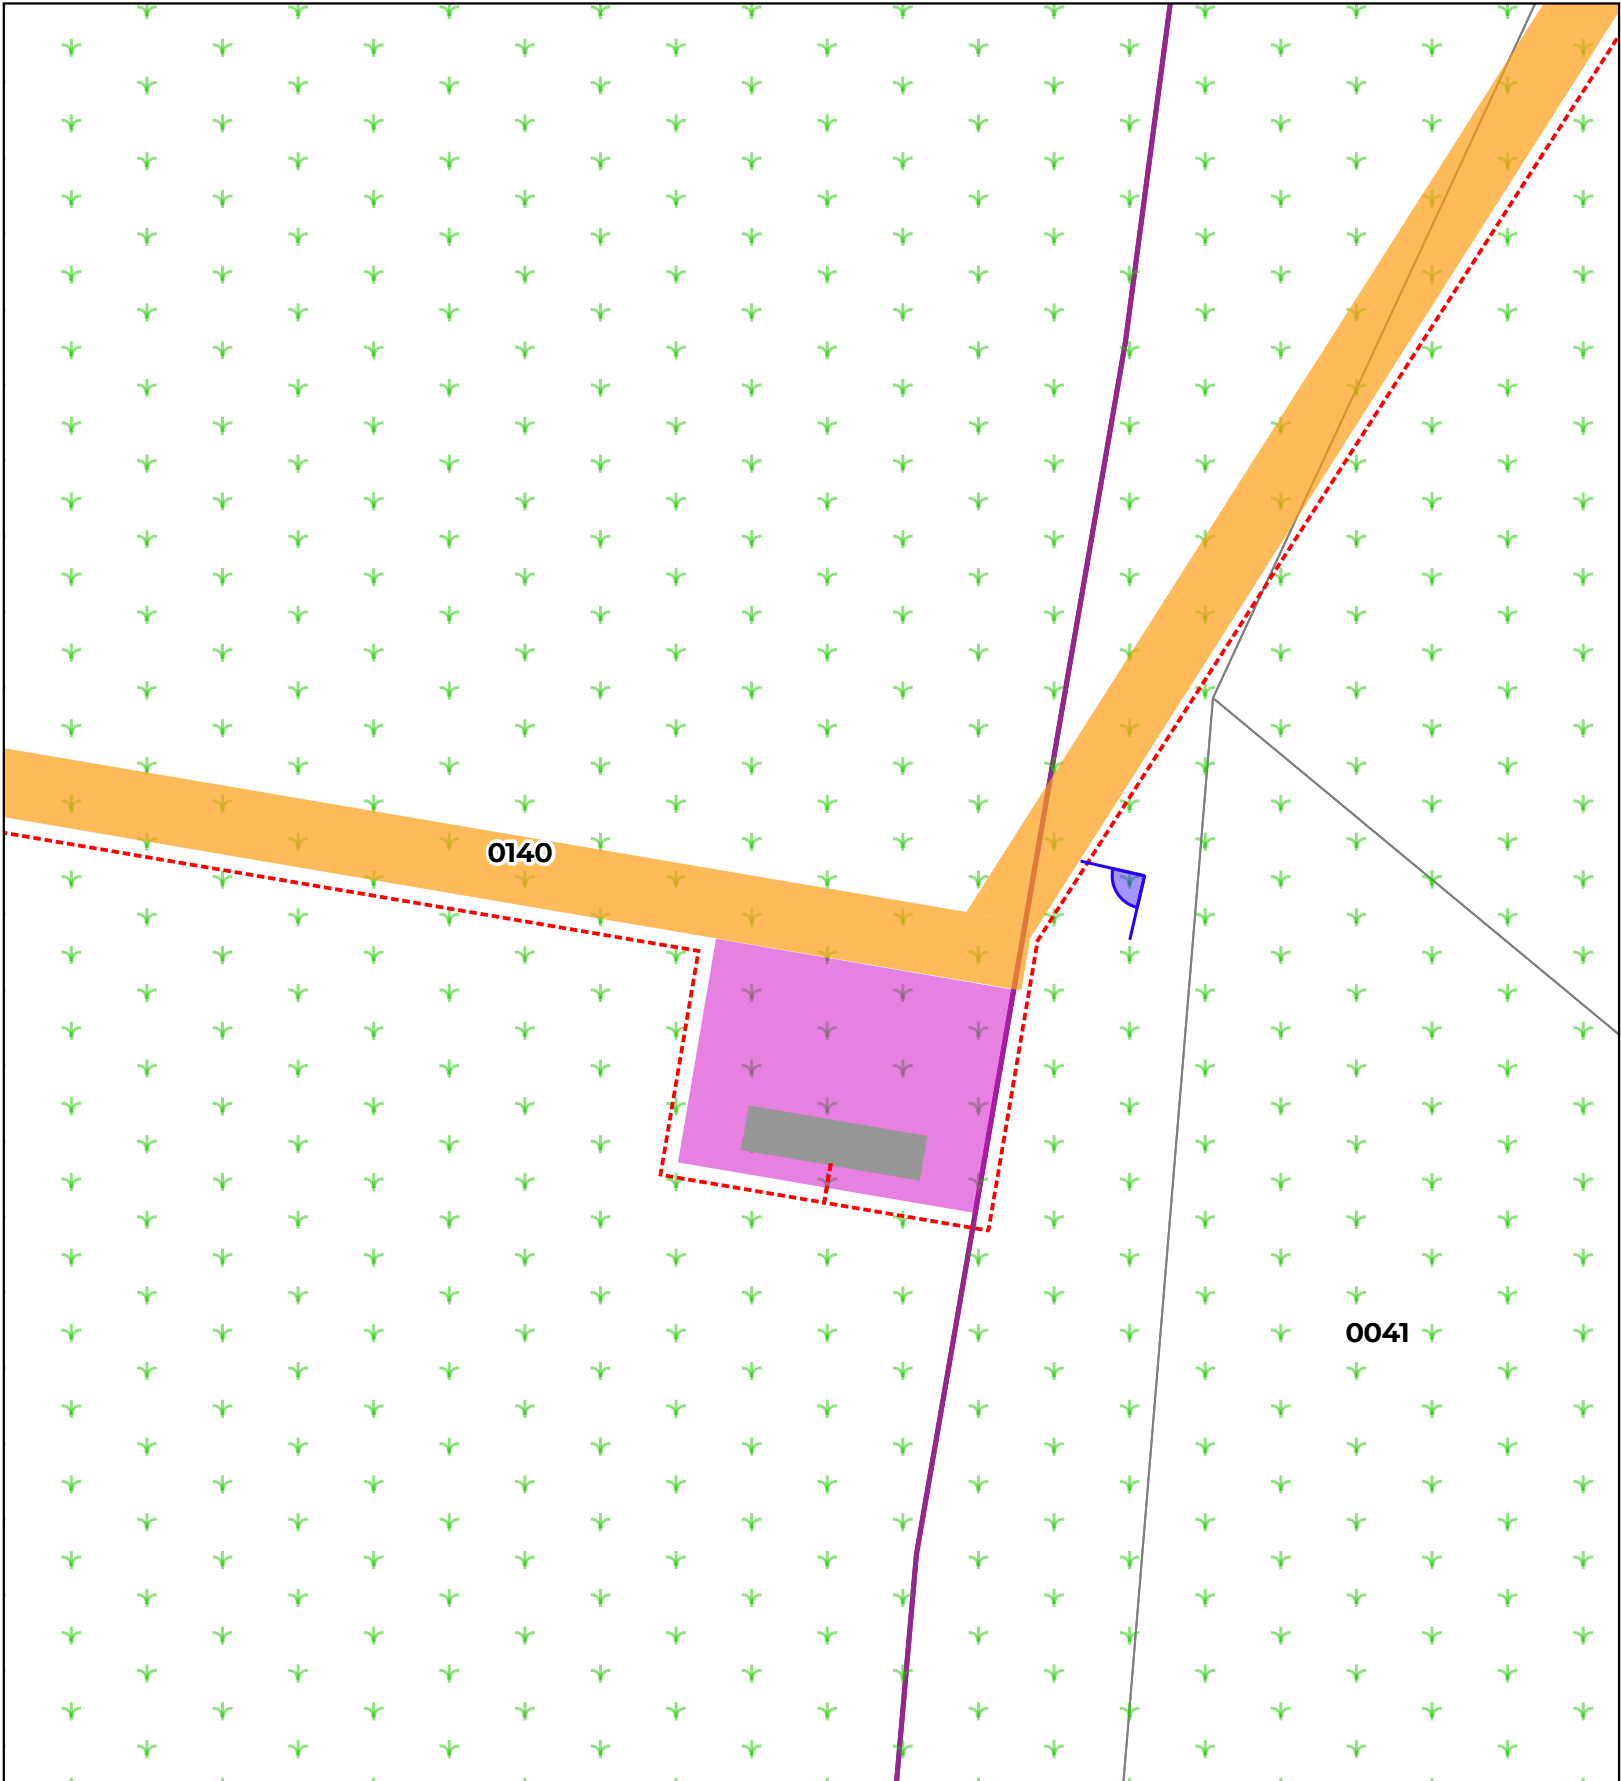

 LES SÉCHERONS ÉNERGIES 213 Cours Hugo 33130 BEGLES CEDEX	Plan du poste de livraison Selon Art. R181-13 7° du Code de l'environnement	Légende Poste de livraison Accès à créer Plateforme Limite parcellaire Limite de section Topologie du sol: Culture Boisement Chemin Réseau enterré inter-éolien Orientation du point de vue
---	---	---



Avant l'implantation du poste de livraison



Après l'implantation du poste de livraison



LES SÉCHERONS
ÉNERGIES
- 213, Cours Victor Hugo -
33130 BÈGLES

DAE

Projet dessiné en
Décembre 2024

Projet modifié le :


Décembre 2024

Projet éolien des Sécherons
Commune de Reuilly (36260)


02

Gabarit d'éolienne


Pas de rapport d'échelle
Schéma du gabarit d'éolienne

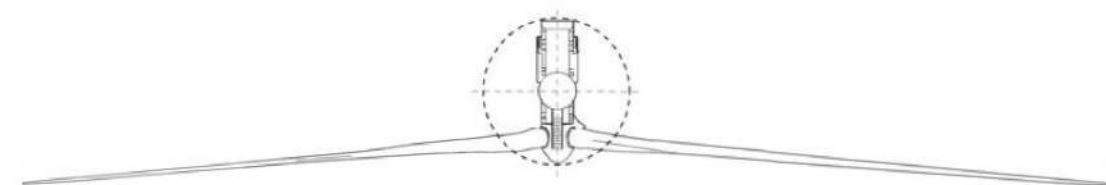

VUE DE DESSUS

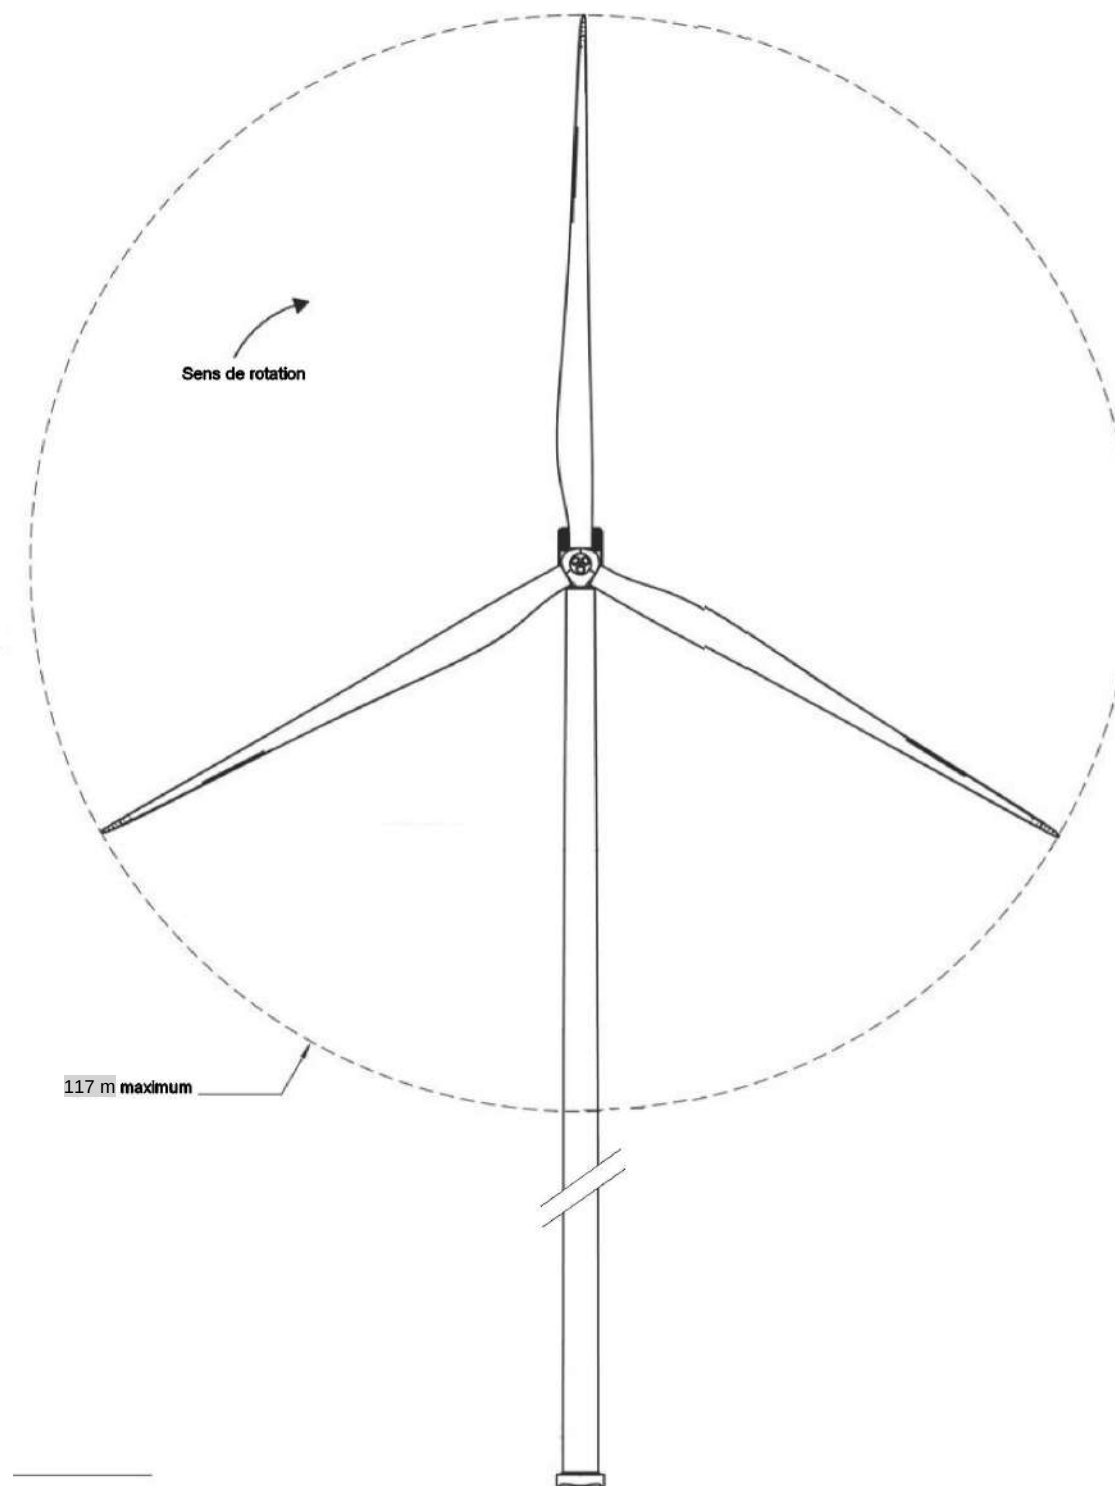


VUE DE FACE

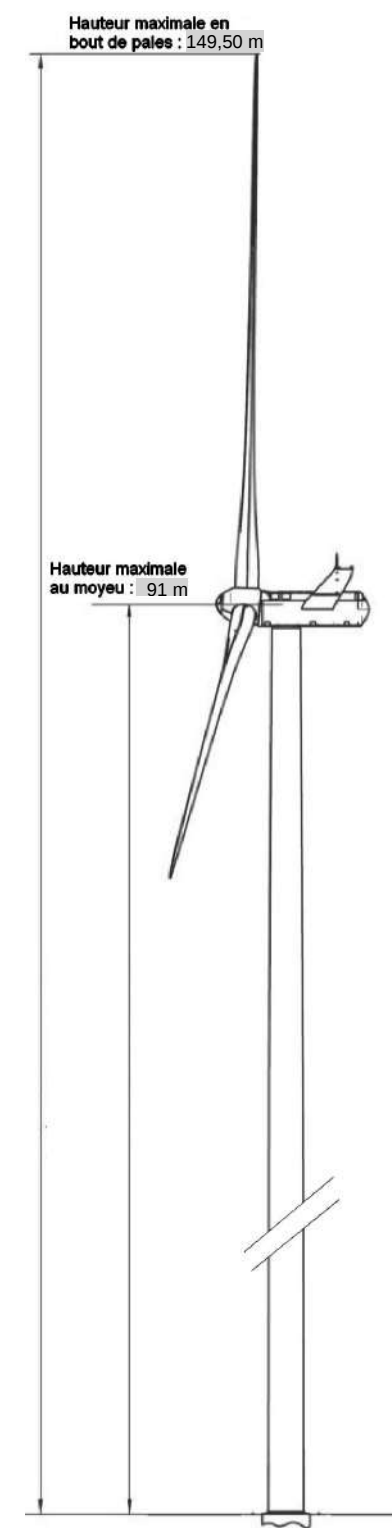

VUE DE PROFIL

 LES SÉCHERONS ÉNERGIES - 213, Cours Victor Hugo - 33130 BÈGLES	DAE	Gabarit des éoliennes
	Projet dessiné en	
	Décembre 2024	
Projet éolien des Sècherons Commune de Reuilly (36260)		<u>A3</u> Rapport de reproduction env.: 1:1 (+/-0.5%)

 LES SÉCHERONS ÉNERGIES LES SÉCHERONS ÉNERGIES - 213, Cours Victor Hugo - 33130 BÈGLES	DAE
	Projet dessiné en Décembre 2024
	Projet modifié le :
	Décembre 2024
Projet éolien des Sécherons Commune de Reuilly (36260)	
# 03	
Volet Paysager	
<u>Rapport de reproduction env.: 1 :1 (+/-0,5%)</u> Plan de Repérage des Photomontages Photomontages vues lointaines : Vue N°1 Vue N°2 Vue N°3 Vue N°4	

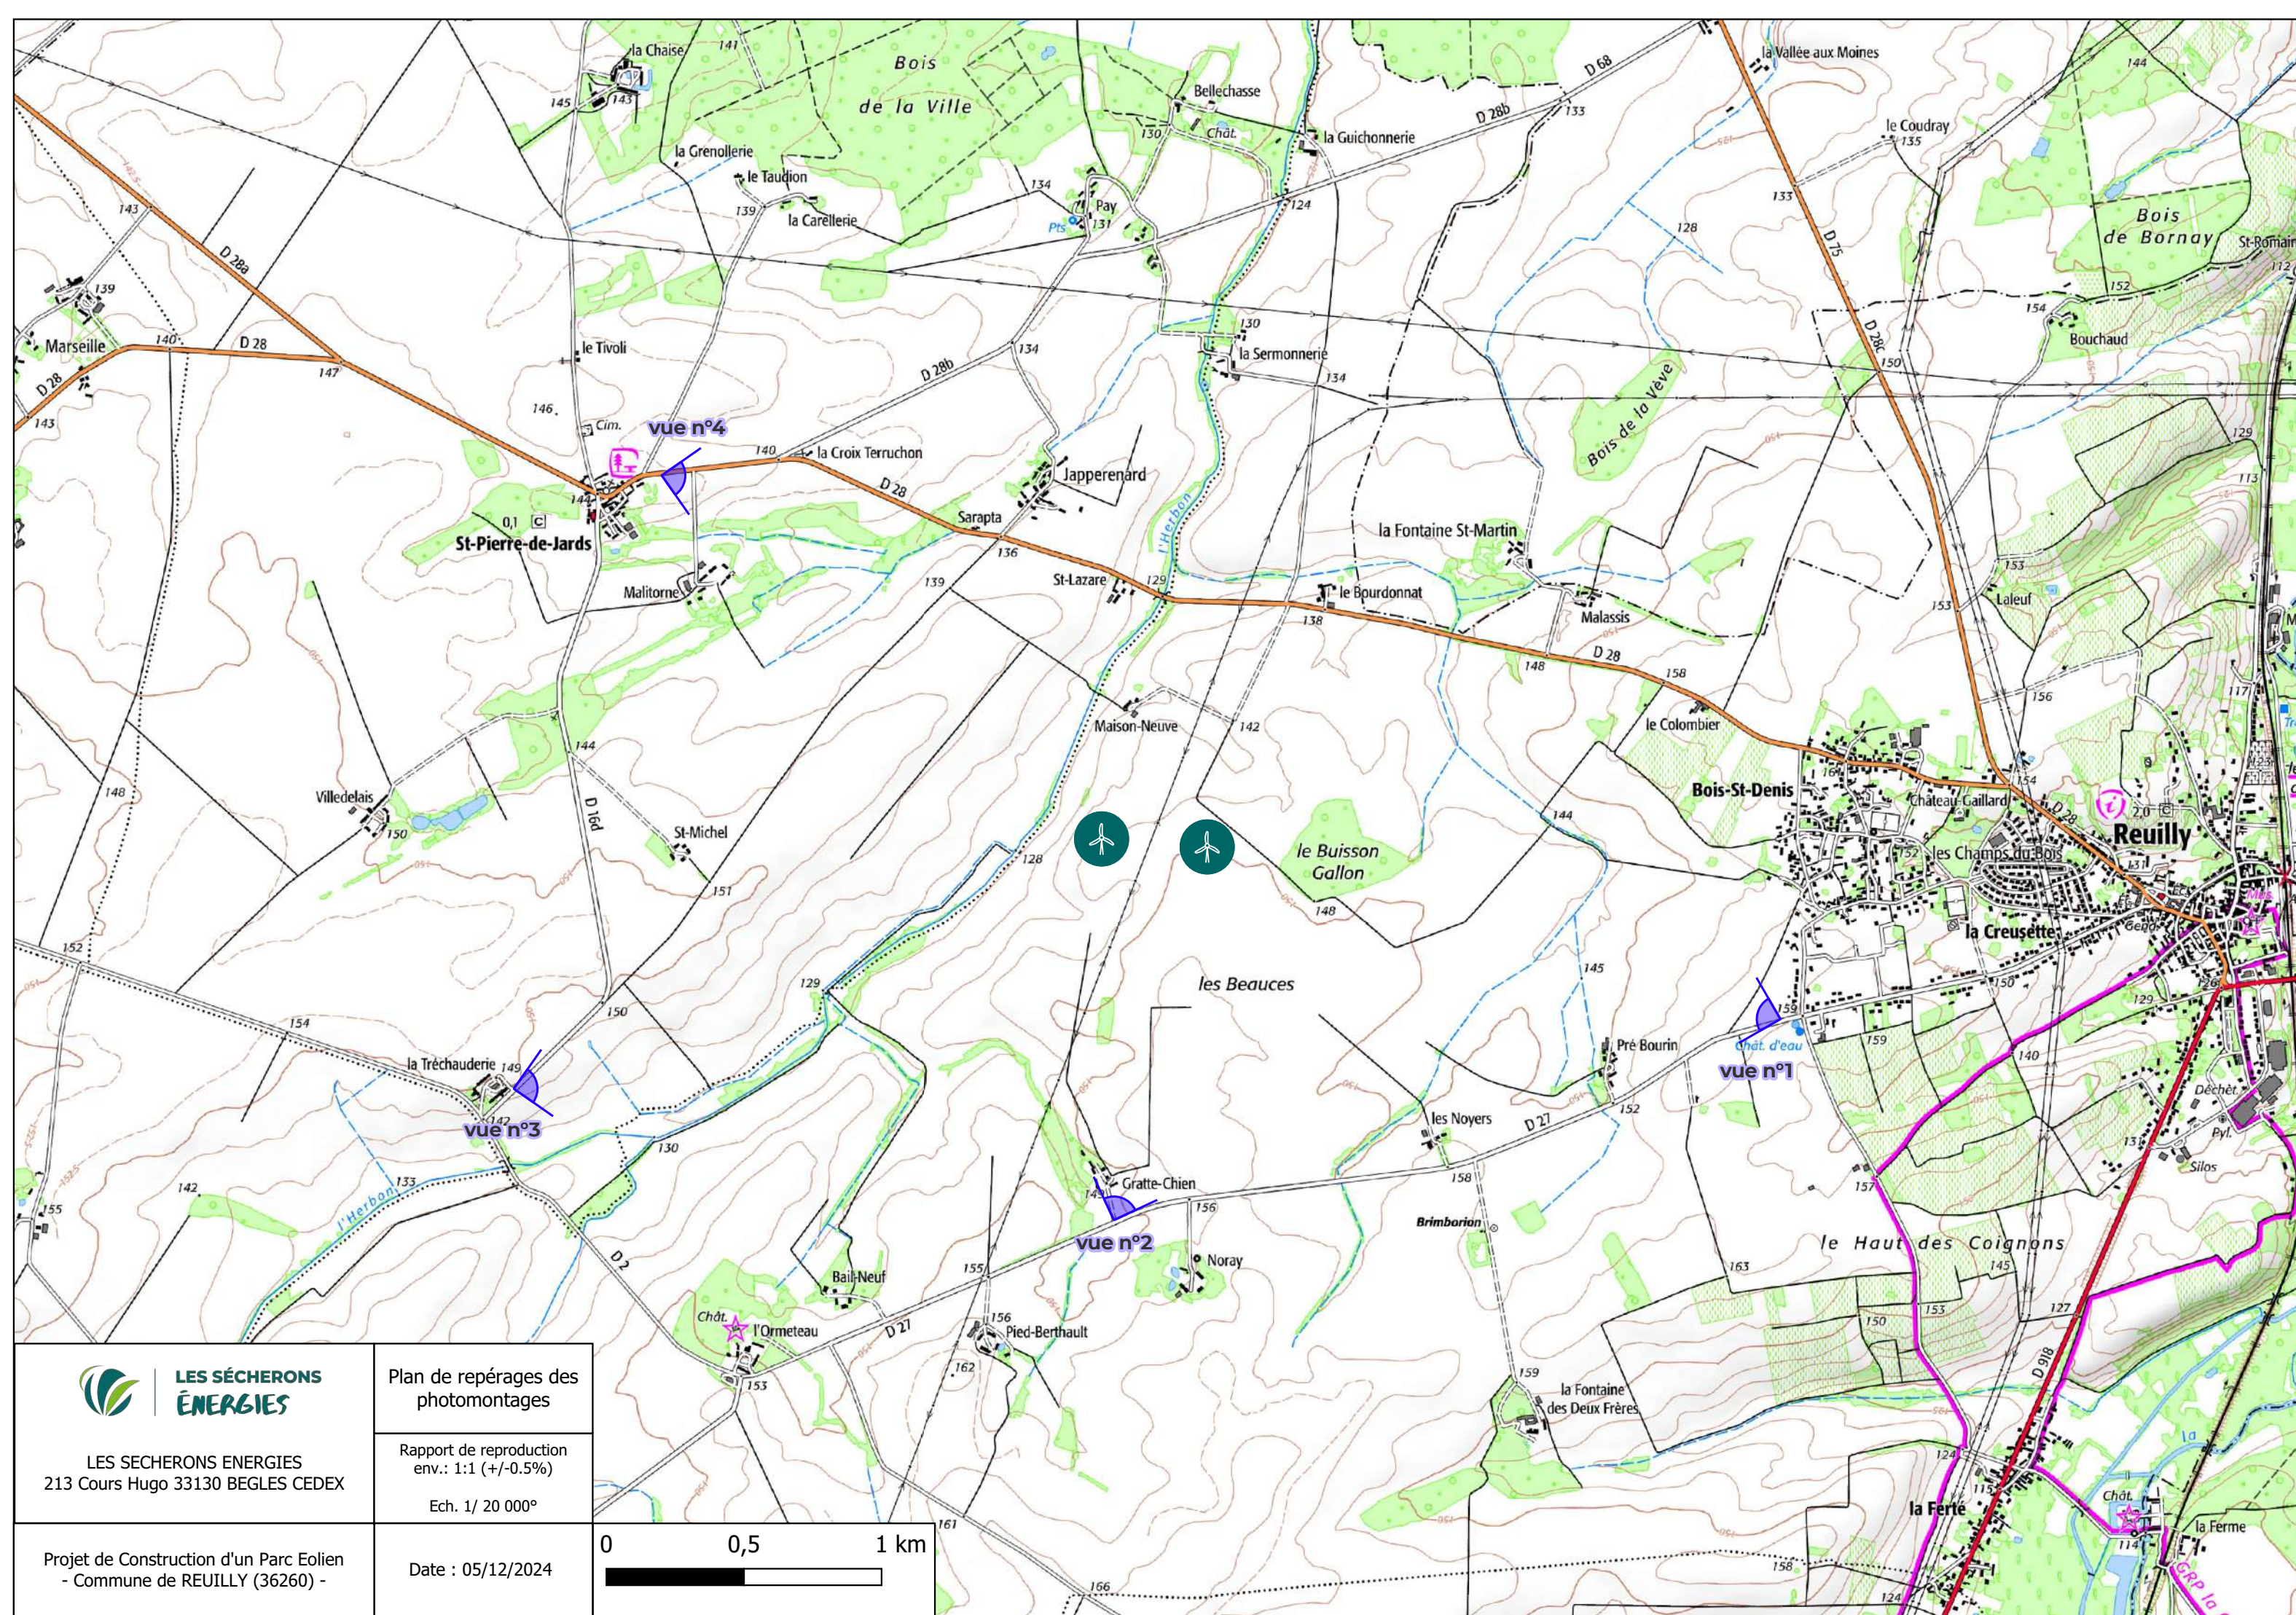

**LES SÉCHERONS
ÉNERGIES**

LES SECHERONS ENERGIES
213 Cours Hugo 33130 BEGLES CEDEX

Projet de Construction d'un Parc Eolien
- Commune de REUILLY (36260) -

Plan de repérages des
photomontages

Rapport de reproduction
env.: 1:1 (+/-0.5%)

Ech. 1/ 20 000°

Date : 05/12/2024

0 0,5 1 km

Vue n°1

E1 E2



Vue n°2

E1

E2



Vue n°3

E1

E2



Vue n°4

E2

E1

