

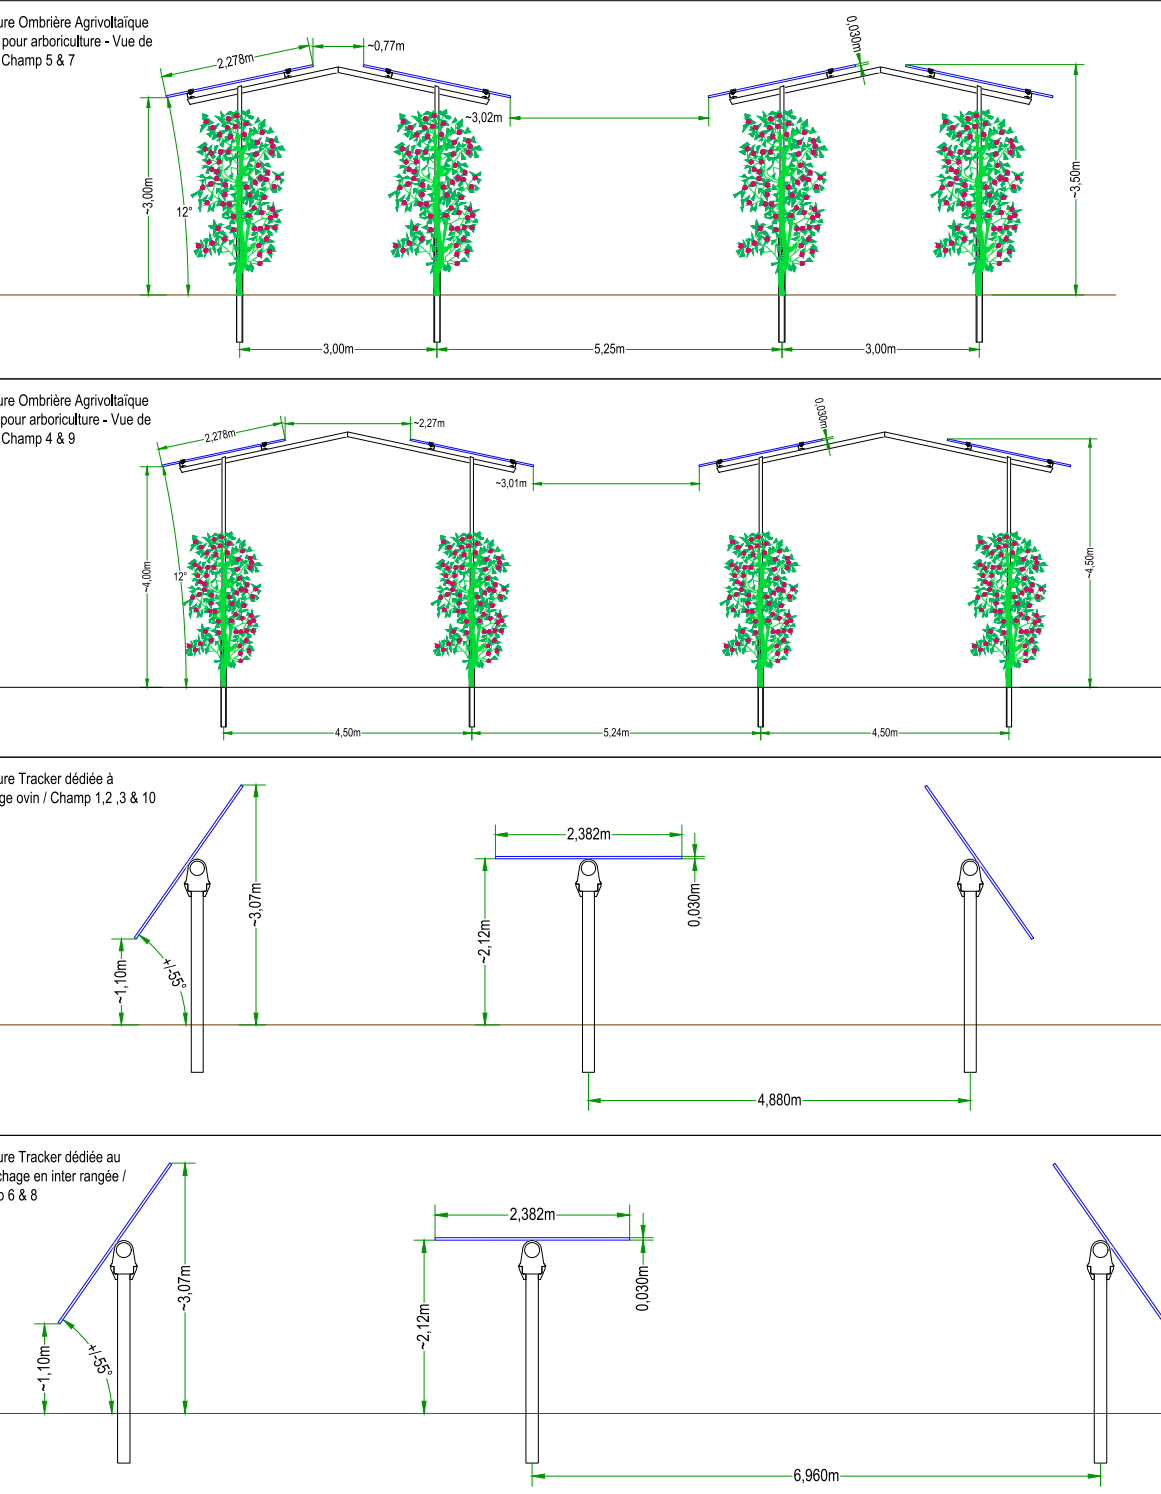
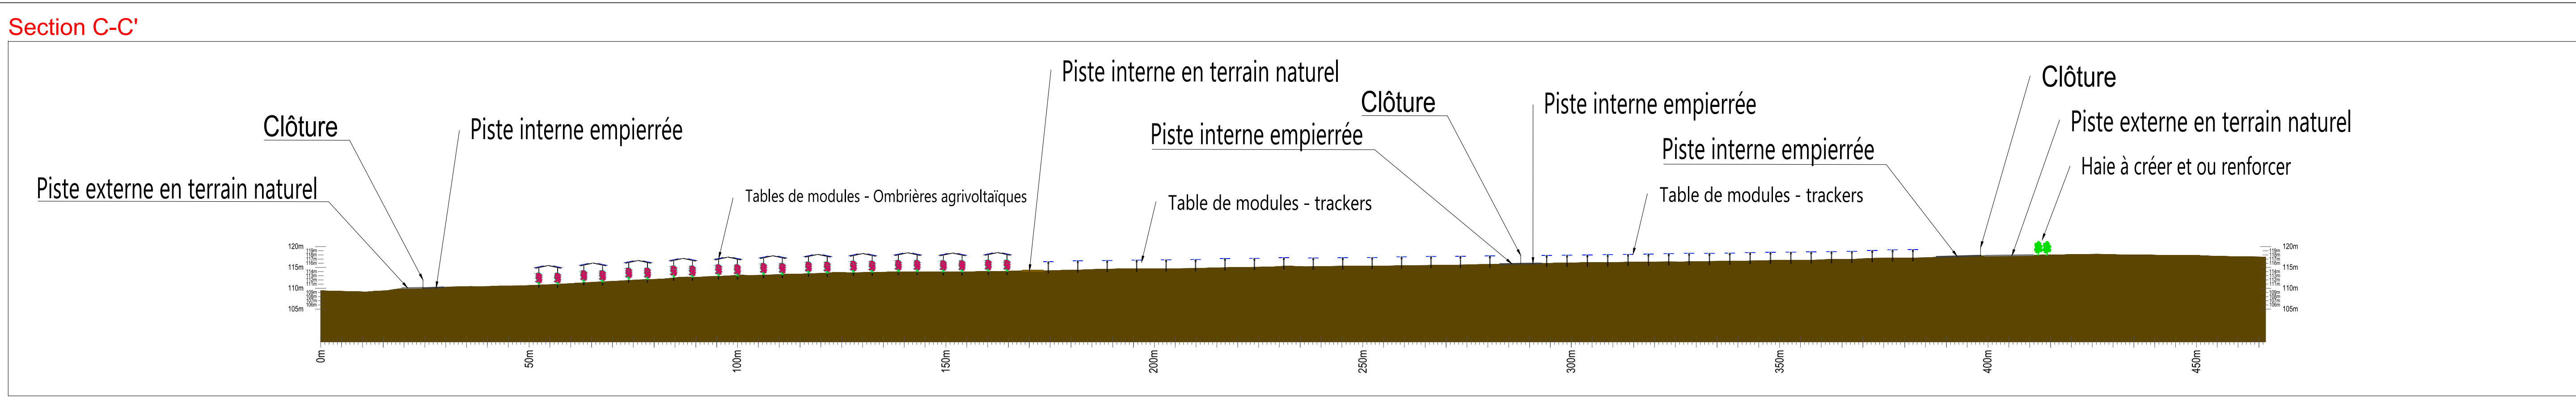


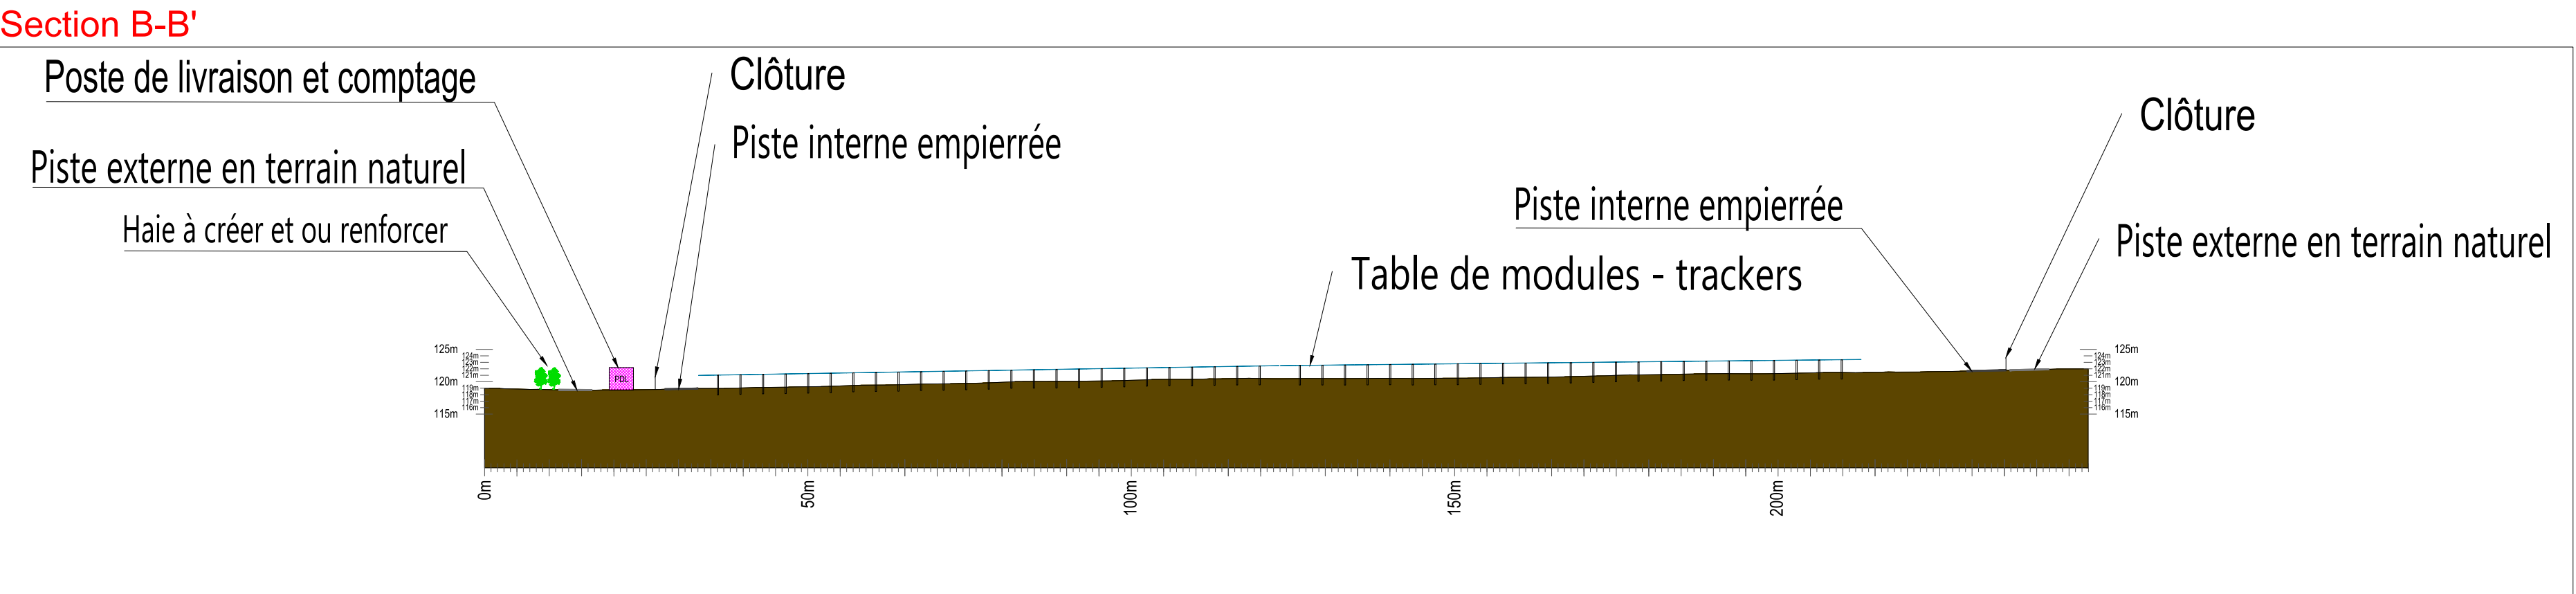

Données techniques	
Type de système:	Est-Ouest , Tracker et Ombrières agrivoltaïques
Puissance nominale DC:	~24.7 MWp
Puissance nominale AC:	~20 MW
Puissance AC maximale:	~21,5 MVA
Surface clôturée:	~37,8 ha
Longueur de clôture:	~5750 m
Distance entre les pieux	
min.:	~3,0 m
max.:	~6,96 m
Champ:	Tout champ
Angle d'inclinaison du module:	+/-50° pour le système tracker 10° pour l'ombrière agrivoltaïque
orientation des modules: (azimut)	+/-90 Est-Ouest
Module / Type:	DesignModule 620Wp(Tracker) DesignModule 300Wp (AgriPV)
Nombre:	~42.000
Structure porteuse	
Fabricant:	Zimmermann
Type:	1V - 1 pile (Tracker) 1C-1V E/W (AgriPV)

Légende:	
	Cadastral
	Tables de modules
	Clôture
	Portail (6m de large)
	Poste transformateur
	Piste interne en terrain naturel 5,00 m. de large
	Piste interne empierrée 5,00 m. de large
	Piste externe en terrain naturel 5,00 m. de large
	Conteneur de stockage
	Espace sanitaires et repos pour les ouvriers
	Poste de livraison et comptage
	réseau d'eau inondé
	Haie à créer et ou renforcer largeur de 3m
	Zone de grutage
	Tunnel ouin

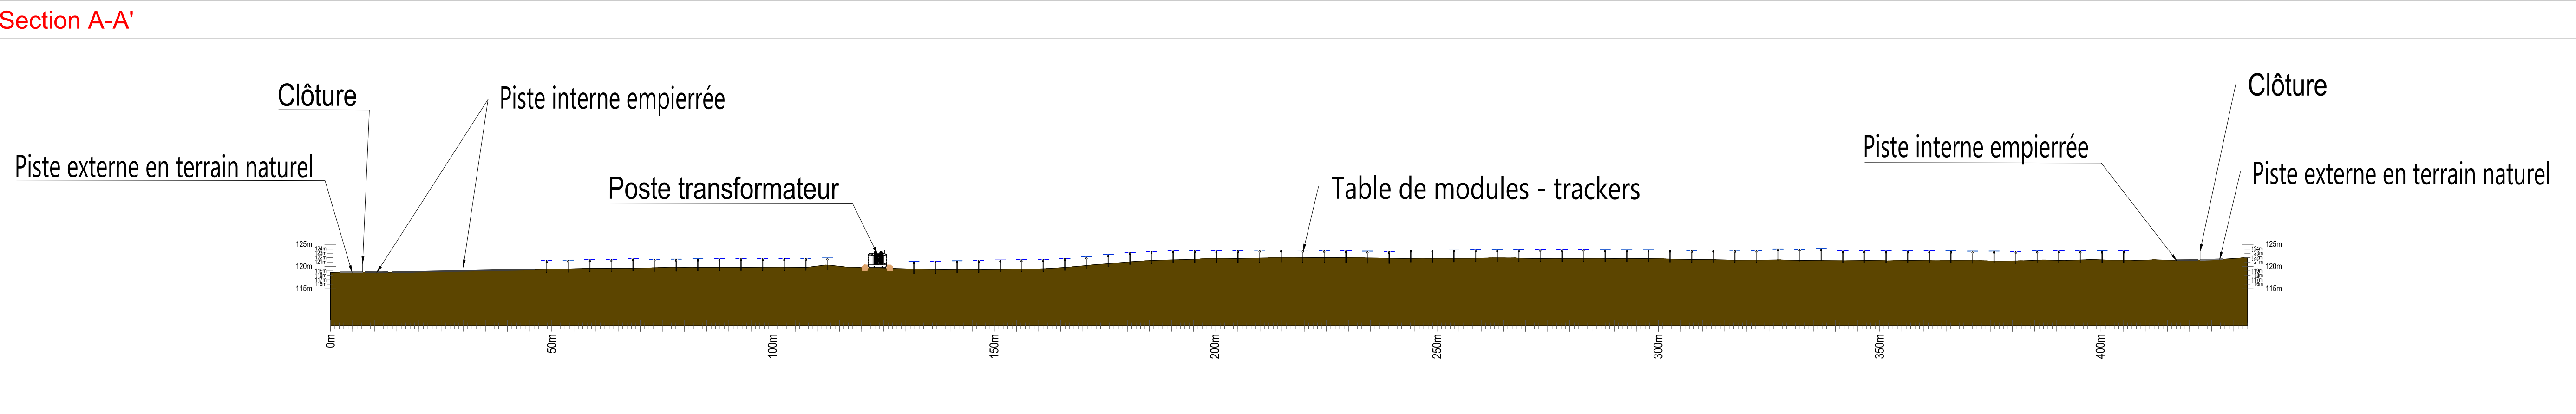

Argilès Baré Architectes
projet@argiles-baré.com
25 Av. Général de Gaulle - 93076 Paris
75008 PARIS
N° régional 1001702 - numéro 0820113

Montmorillon Energies SAS
103 rue La Fayette
75010 PARIS
RCS Paris 911 980 712

BayWa r.e.		Projet: Montmorillon
BayWa r.e. France SAS 105 rue La Fayette FR-75011 Paris Tél. +33 1 55 31 48 01 www.baywa-re.com		Client: France Centrale PV au sol
Date: 10/07/2023		Nom: PM
Dessiné: 10/07/2023		stand annexe: 1:1.750
Modifié: ---		Format: A0
Validé: ---		
Titre de plan: Plan de coupes		
Nom du fichier: BWre-MON-PD.dwg		