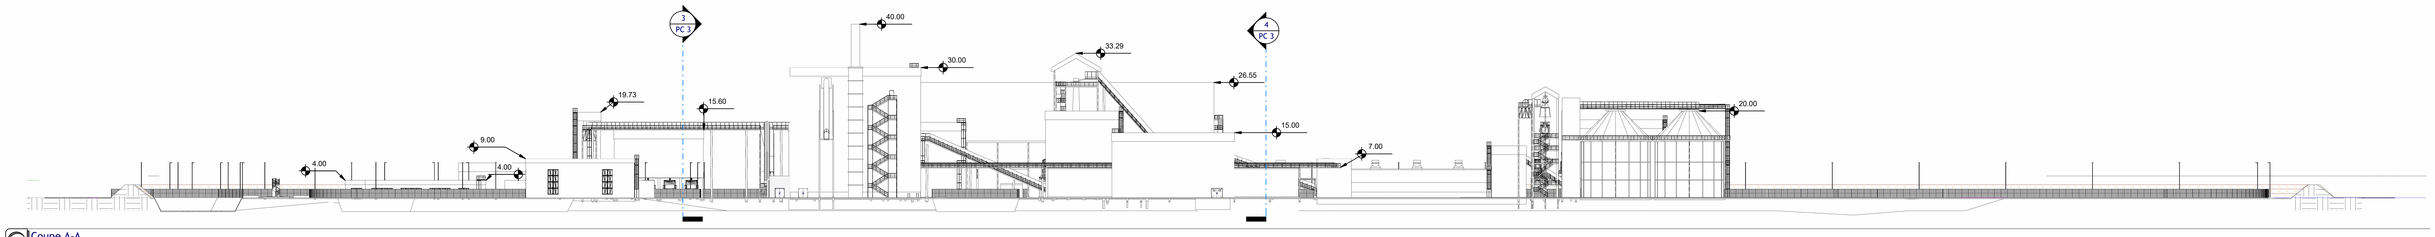

1 Coupe A-A
Ech : 1 : 500

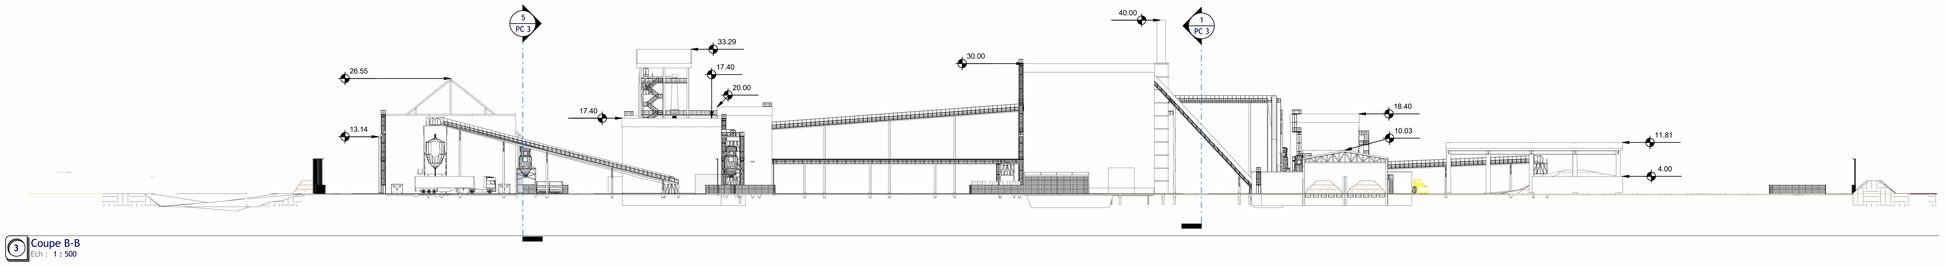

3 Coupe B-B
Ech : 1 : 500

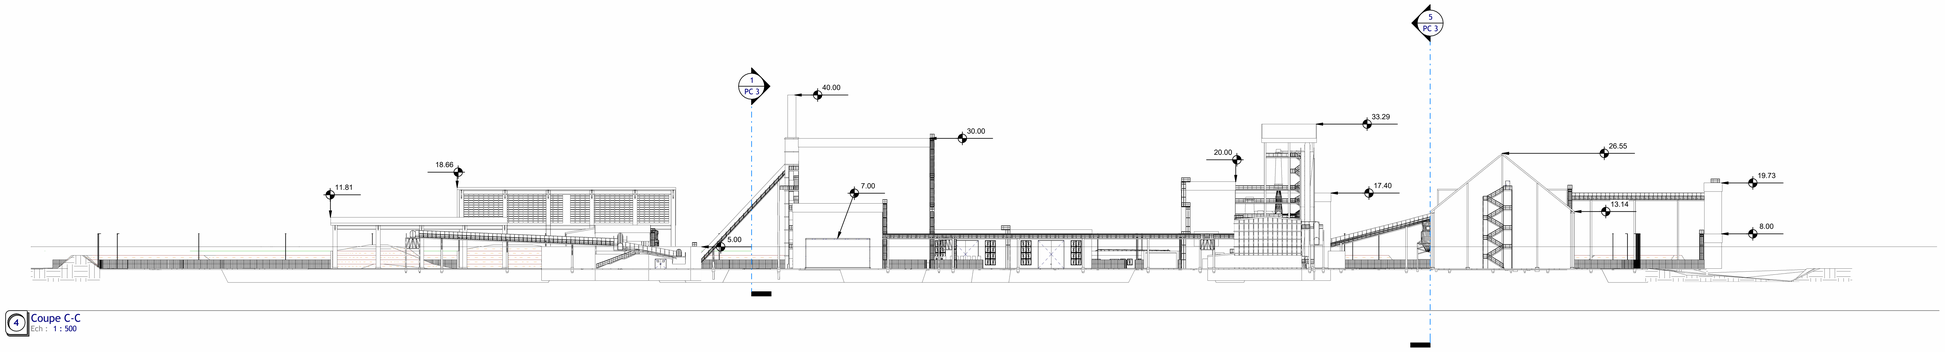

4 Coupe C-C
Ech : 1 : 500

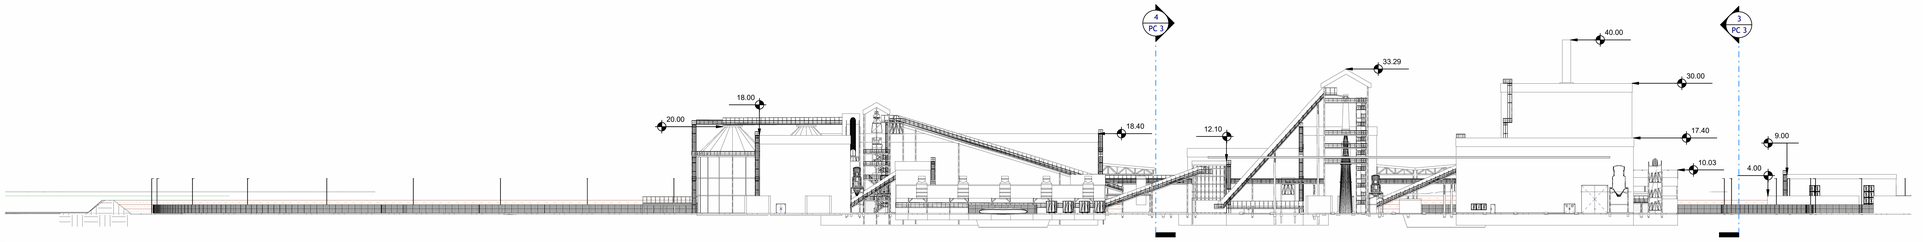

5 Coupe D-D
Ech : 1 : 500

PROJET D'IMPLANTATION D'UNE UNITE DE PRODUCTION DE BIOENERGIE

Maître d'Ouvrage

Européenne de Biomasse
EUROPEENNE DE BIOMASSE
12 rue de la Chaussée d'Antin
75009 PARIS

Architecte

PINGAT BÂTISSEURS D'AVENIR
Pingat Architecte & Conseil
9 rue André Pingat
51100 REIMS
+33(0)3 26 97 71 32
contact@groupe-pingat.fr

Nomenclature des révisions

Numéro de révision	Date de révision	Description de la révision	Remis à
A	09/06/2023	Création de plans	

PLAN DE COUPES

Dessiné par: G. MATHIOTTE	Chef de Projet: C. GODARD	Approuvé par: C. GODARD

Numéro d'affaire:	Phase :	Numéro du document:	Indice :
	PC	PC 3	Echelle: 1 : 500