INSERTION PAYSAGERE N° 1

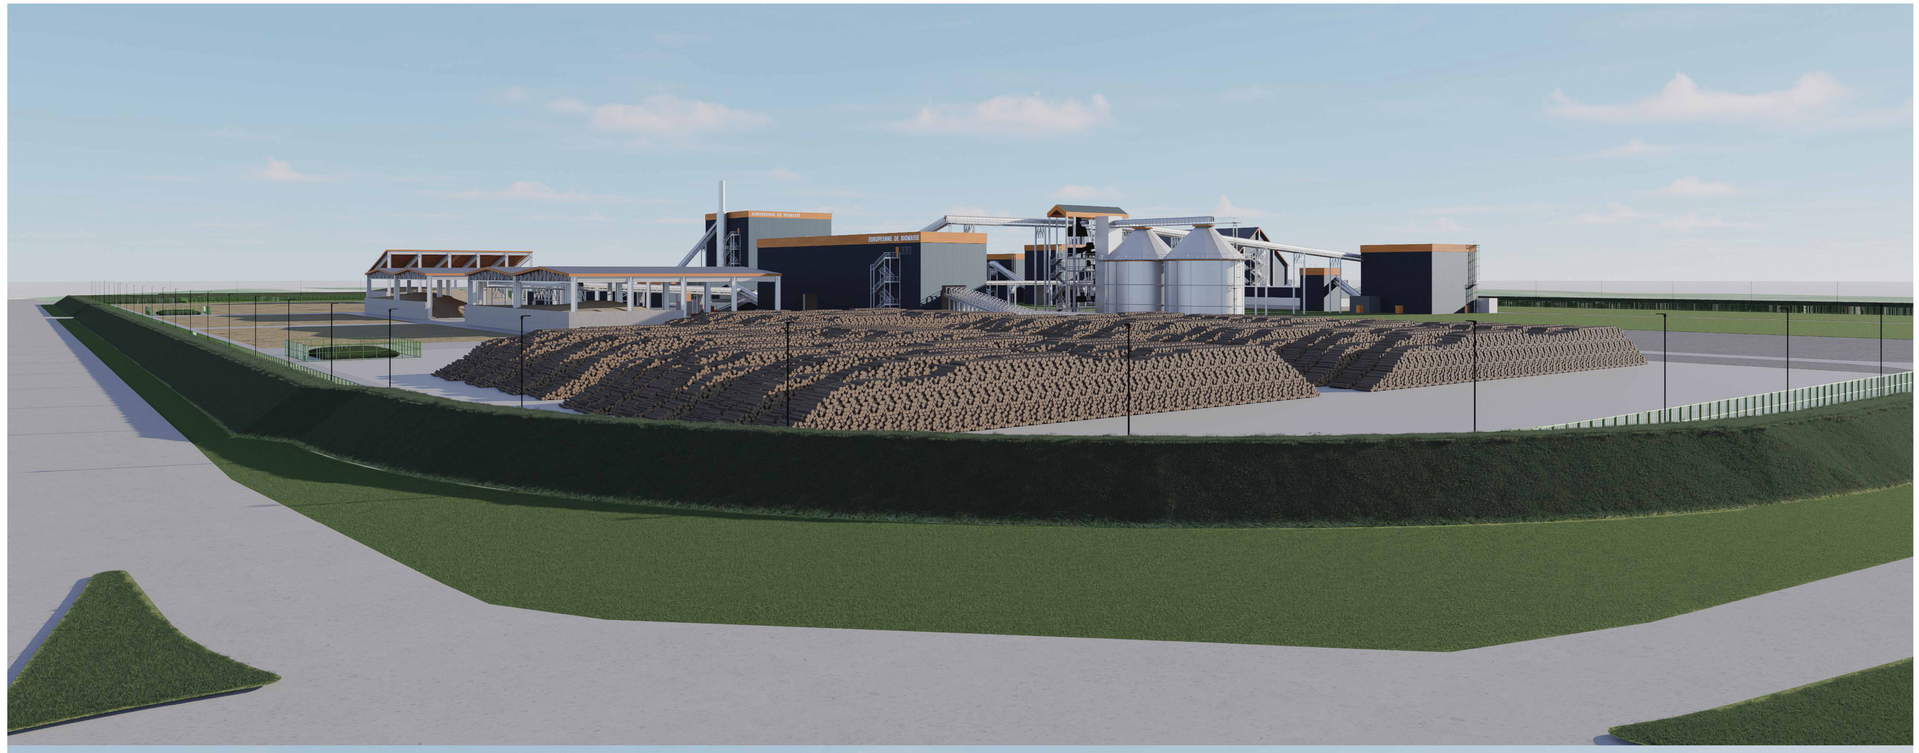

INSERTION PAYSAGERE N° 2

PROJET D'IMPLANTATION D'UNE UNITE DE PRODUCTION DE BIOENERGIE

Européenne de Biomasse

EUROPEENNE DE BIOMASSE
12 rue de la Chaussée d'Antin
75009 PARIS

Maître d'Ouvrage

PINGAT BATISSEURS D'AVENIR

Pingat Architecte & Conseil
9 rue André Pingat
51100 REIMS
+33(0)3 26 97 71 32
contact@groupe-pingat.fr

Architecte

Nomenclature des révisions

Numéro de révision	Date de révision	Description de la révision	Remis à
A	09/06/2023	Création de plans	

INSERTION PAYSAGERE

Dessiné par: G. MATHIOTTE	Chef de Projet: C. GODARD	Approuvé par: C. GODARD

Numéro d'affaire:	Phase :	Numéro du document:	Indice :
	PC	PC 6	Echelle: