






- ### LEGENDE DE L'EXISTANT
- 01 - Prétraitement
 - 02 - Anaérobiose File 1
 - 03 - Anaérobiose File 2
 - 04 - Chenal File 1
 - 05 - Chenal File 2
 - 06 - Dégazage/Recirculation File 1
 - 07 - Dégazage/Recirculation File 2
 - 08 - Clarificateur File 1
 - 09 - Clarificateur File 2
 - 10 - Comptage de sortie
 - 11 - Traitement des boues
 - 12 - Déshydratation des boues
 - 13 - Aire de stockage des boues
 - 14 - Hydrolyse des graisses
 - 15 - Réception des matières de vidanges
 - 16 - Unité de traitement des produits de curage
 - 17 - Unité de désodorisation
 - 18 - Poste de livraison
 - 19 - Local TGBT
 - 20 - Batiment d'exploitation
 - 21 - Pont bascule

- ### LEGENDE DE LA FAISABILITE
- F1 - Poste de relevage intermédiaire 2 886 m³/h
 - F2 - Traitement tertiaire (coagulation - Filtration)
 - F3 - Local électrique
 - F4 - Local pompage
 - F5 - Traitement quaternaire (µGrains) 1 480 m³/h
 - F6 - Poste de recirculation des eaux sales - 3x15 m³/h
 - F7 - Stockage et injection Chlorure Ferrique
 - F8 - Stockage et injection Silos CAµgrains
 - F9 - Bennes de stockage du CAµgrains usagés

**PROJET
EURAMÉTHA**

MAITRISE D'OUVRAGE	MAITRISE D'OEUVRE	Augmentation de la capacité épuratoire de la station d'épuration de Saint Laurent Blangy	Date : 21/03/2025
	MANDATAIRE :  Ingénieurs Conseils	- Agence de RENNES - 1, rue du Général de Gaulle CS 90293 35761 SAINT GREGOIRE CEDEX Tel : +33 2 90 22 53 76 / www.safege.com	Plan d'implantation - Solution 1a
	Echelle : 1 / 1500		Format : A3
22NNP06 - FAI - MOE - SAF - IMP - 001 - A - 01 projet phase lot contributeur type de n° plan indice version			

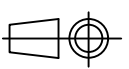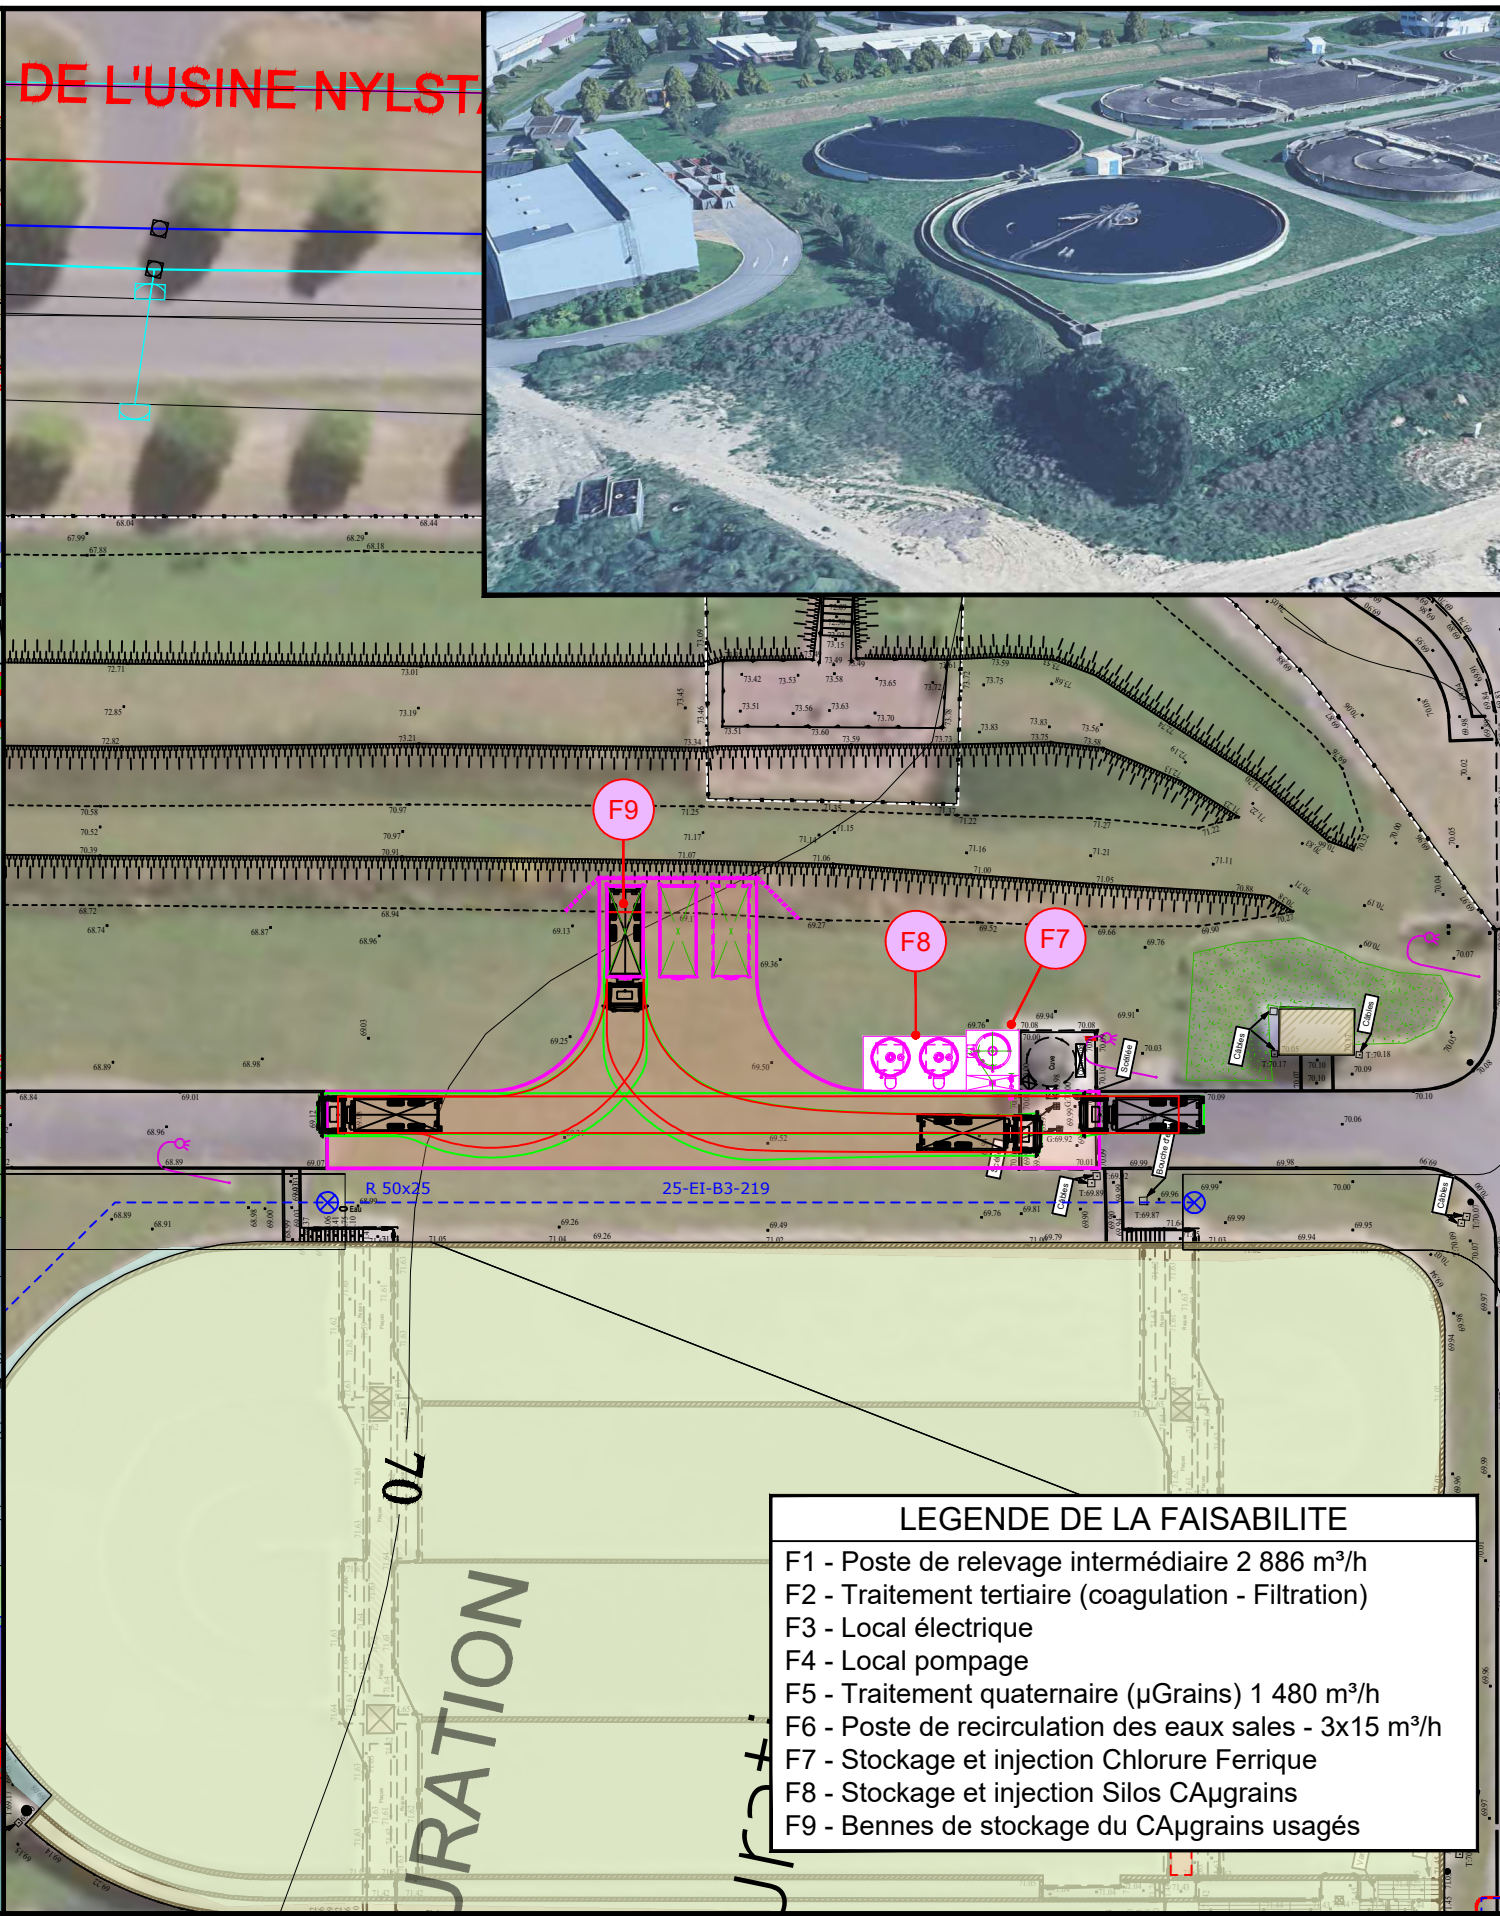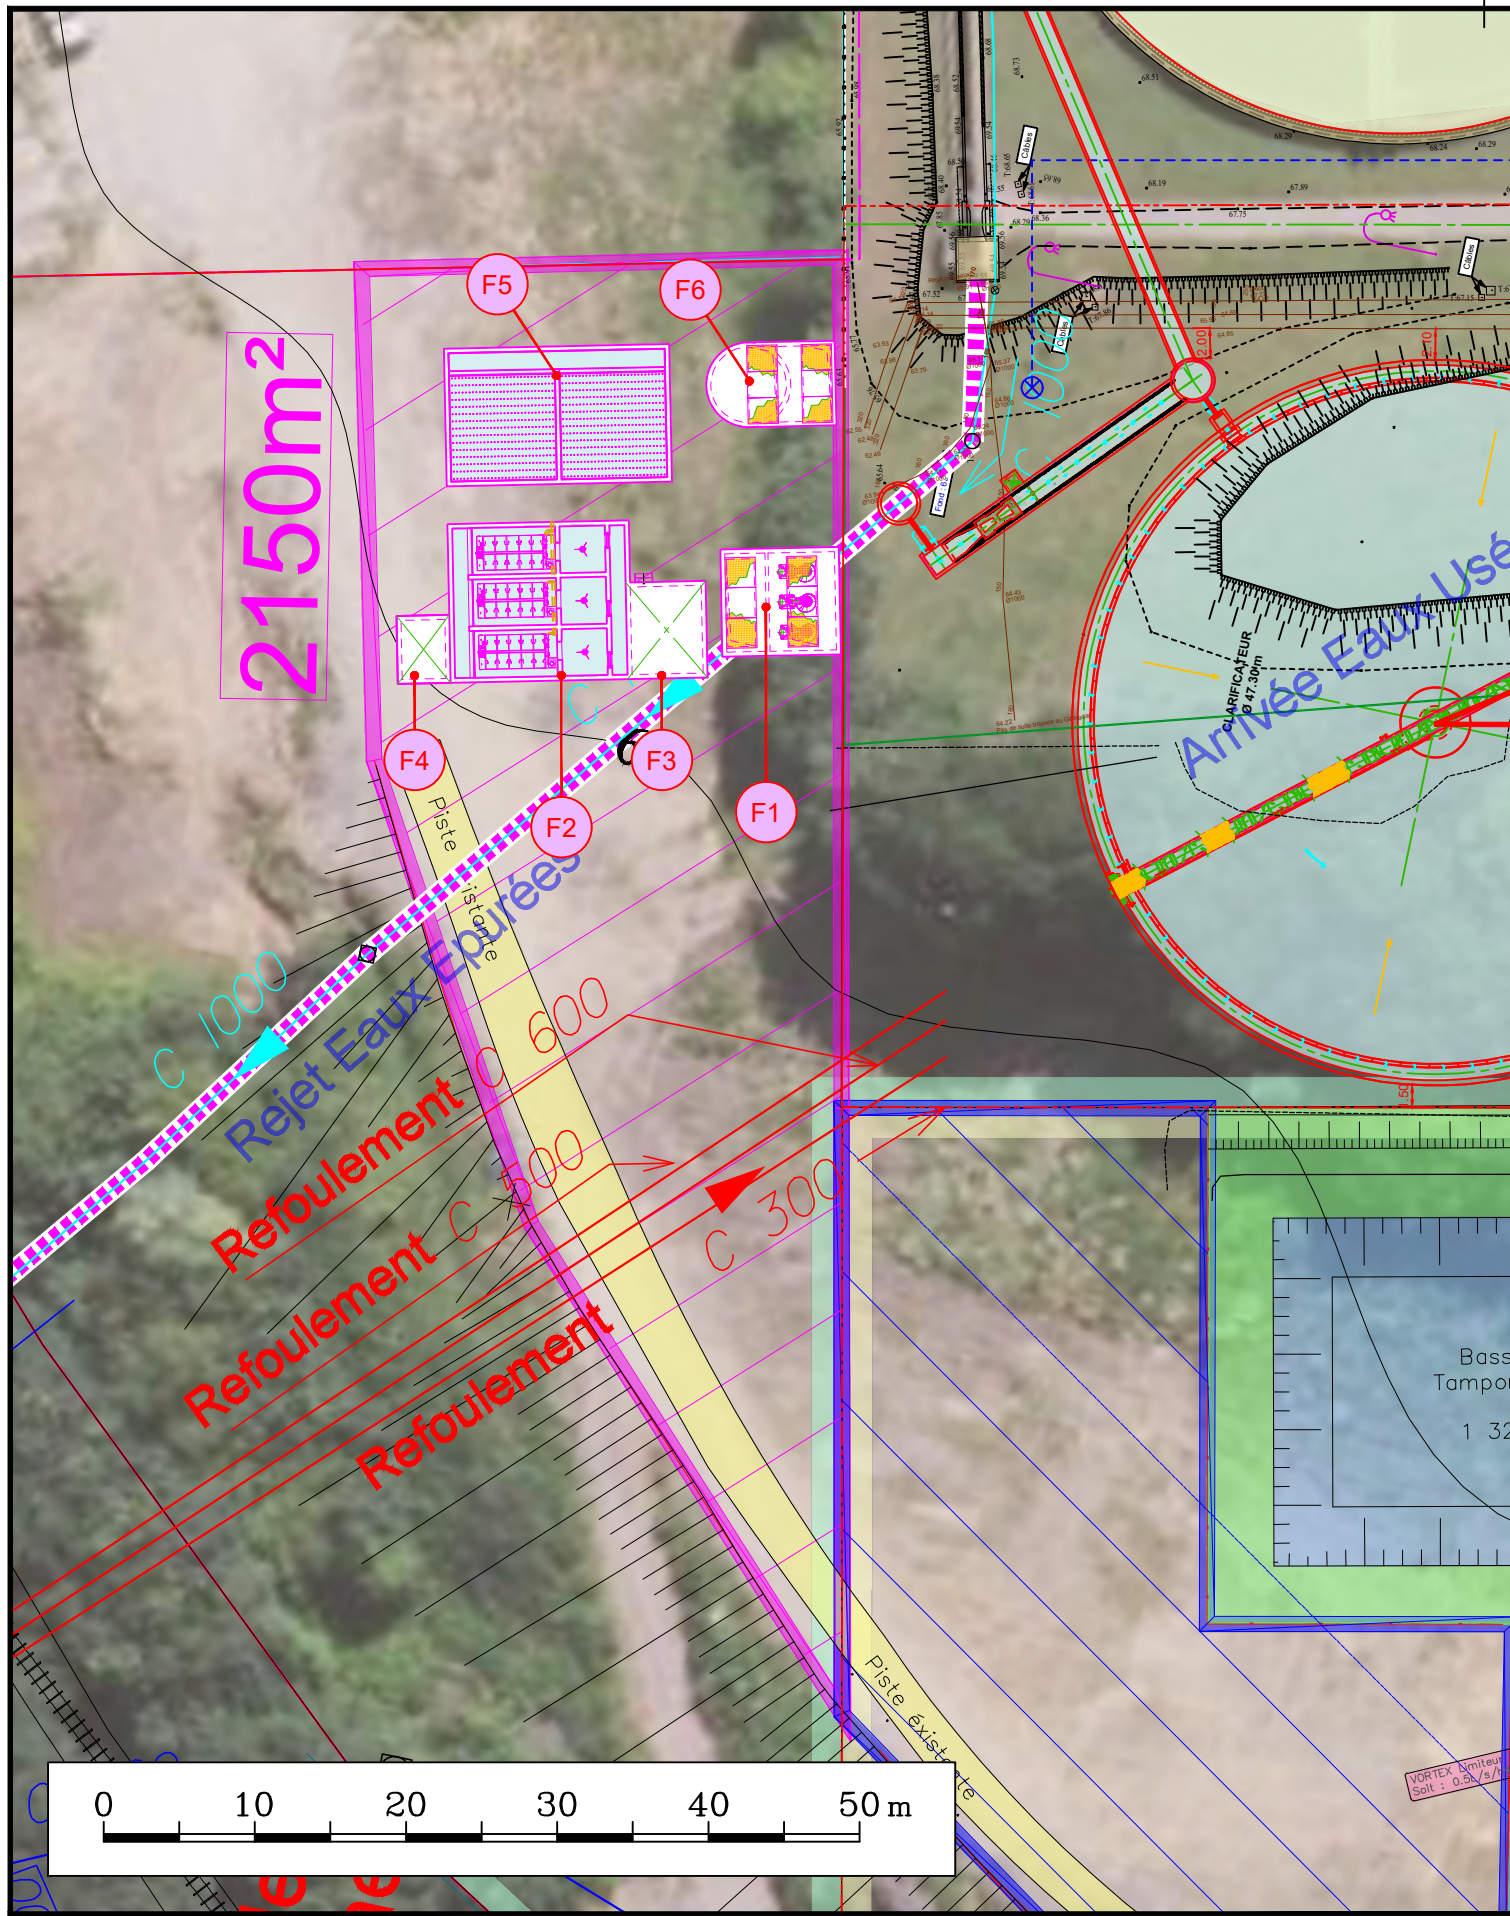

LEGENDE DE LA FAISABILITE

- F1 - Poste de relevage intermediaire 2 886 m³/h
- F2 - Traitement tertiaire (coagulation - Filtration)
- F3 - Local électrique
- F4 - Local pompage
- F5 - Traitement quaternaire (µGrains) 1 480 m³/h
- F6 - Poste de recirculation des eaux sales - 3x15 m³/h
- F7 - Stockage et injection Chlorure Ferrique
- F8 - Stockage et injection Silos CAµgrains
- F9 - Bennes de stockage du CAµgrains usages



MAITRISE D'OUVRAGE

MAITRISE D'OEUVRE

Augmentation de la capacité épuratoire de la station d'épuration de Saint Laurent Blangy

Date : 21/03/2025



MANDATAIRE :



- Agence de RENNES -
1, rue du Général de Gaulle CS 90293
35761 SAINT GREGOIRE CEDEX
Tel : +33 2 90 22 53 76 / www.safeuge.com

Plan d'implantation - Solution 1a

Vue localisée

Echelle : 1/ 500

22NNP06	FAI	MOE	SAF	IMP	003	A	01
projet	phase	lot	contributeur	type de document	n° plan	indice	version

Format :
A3