




COUPE 8.0

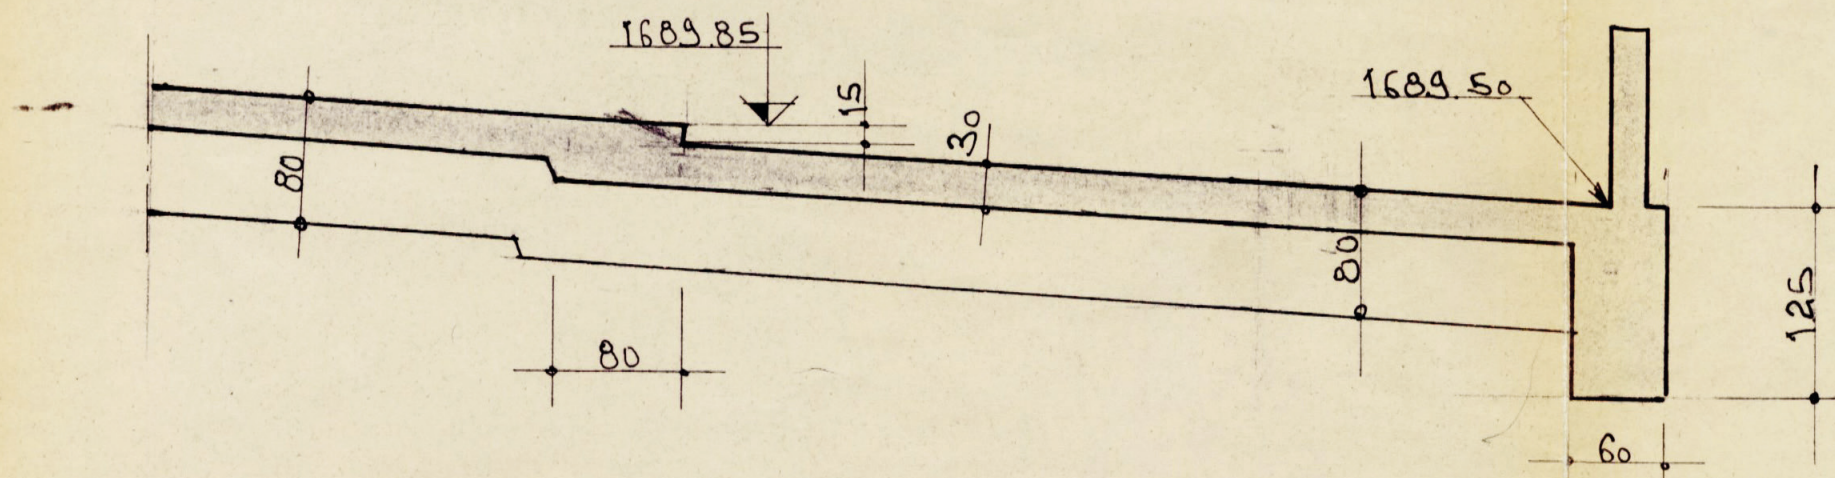


COUPE 4.4

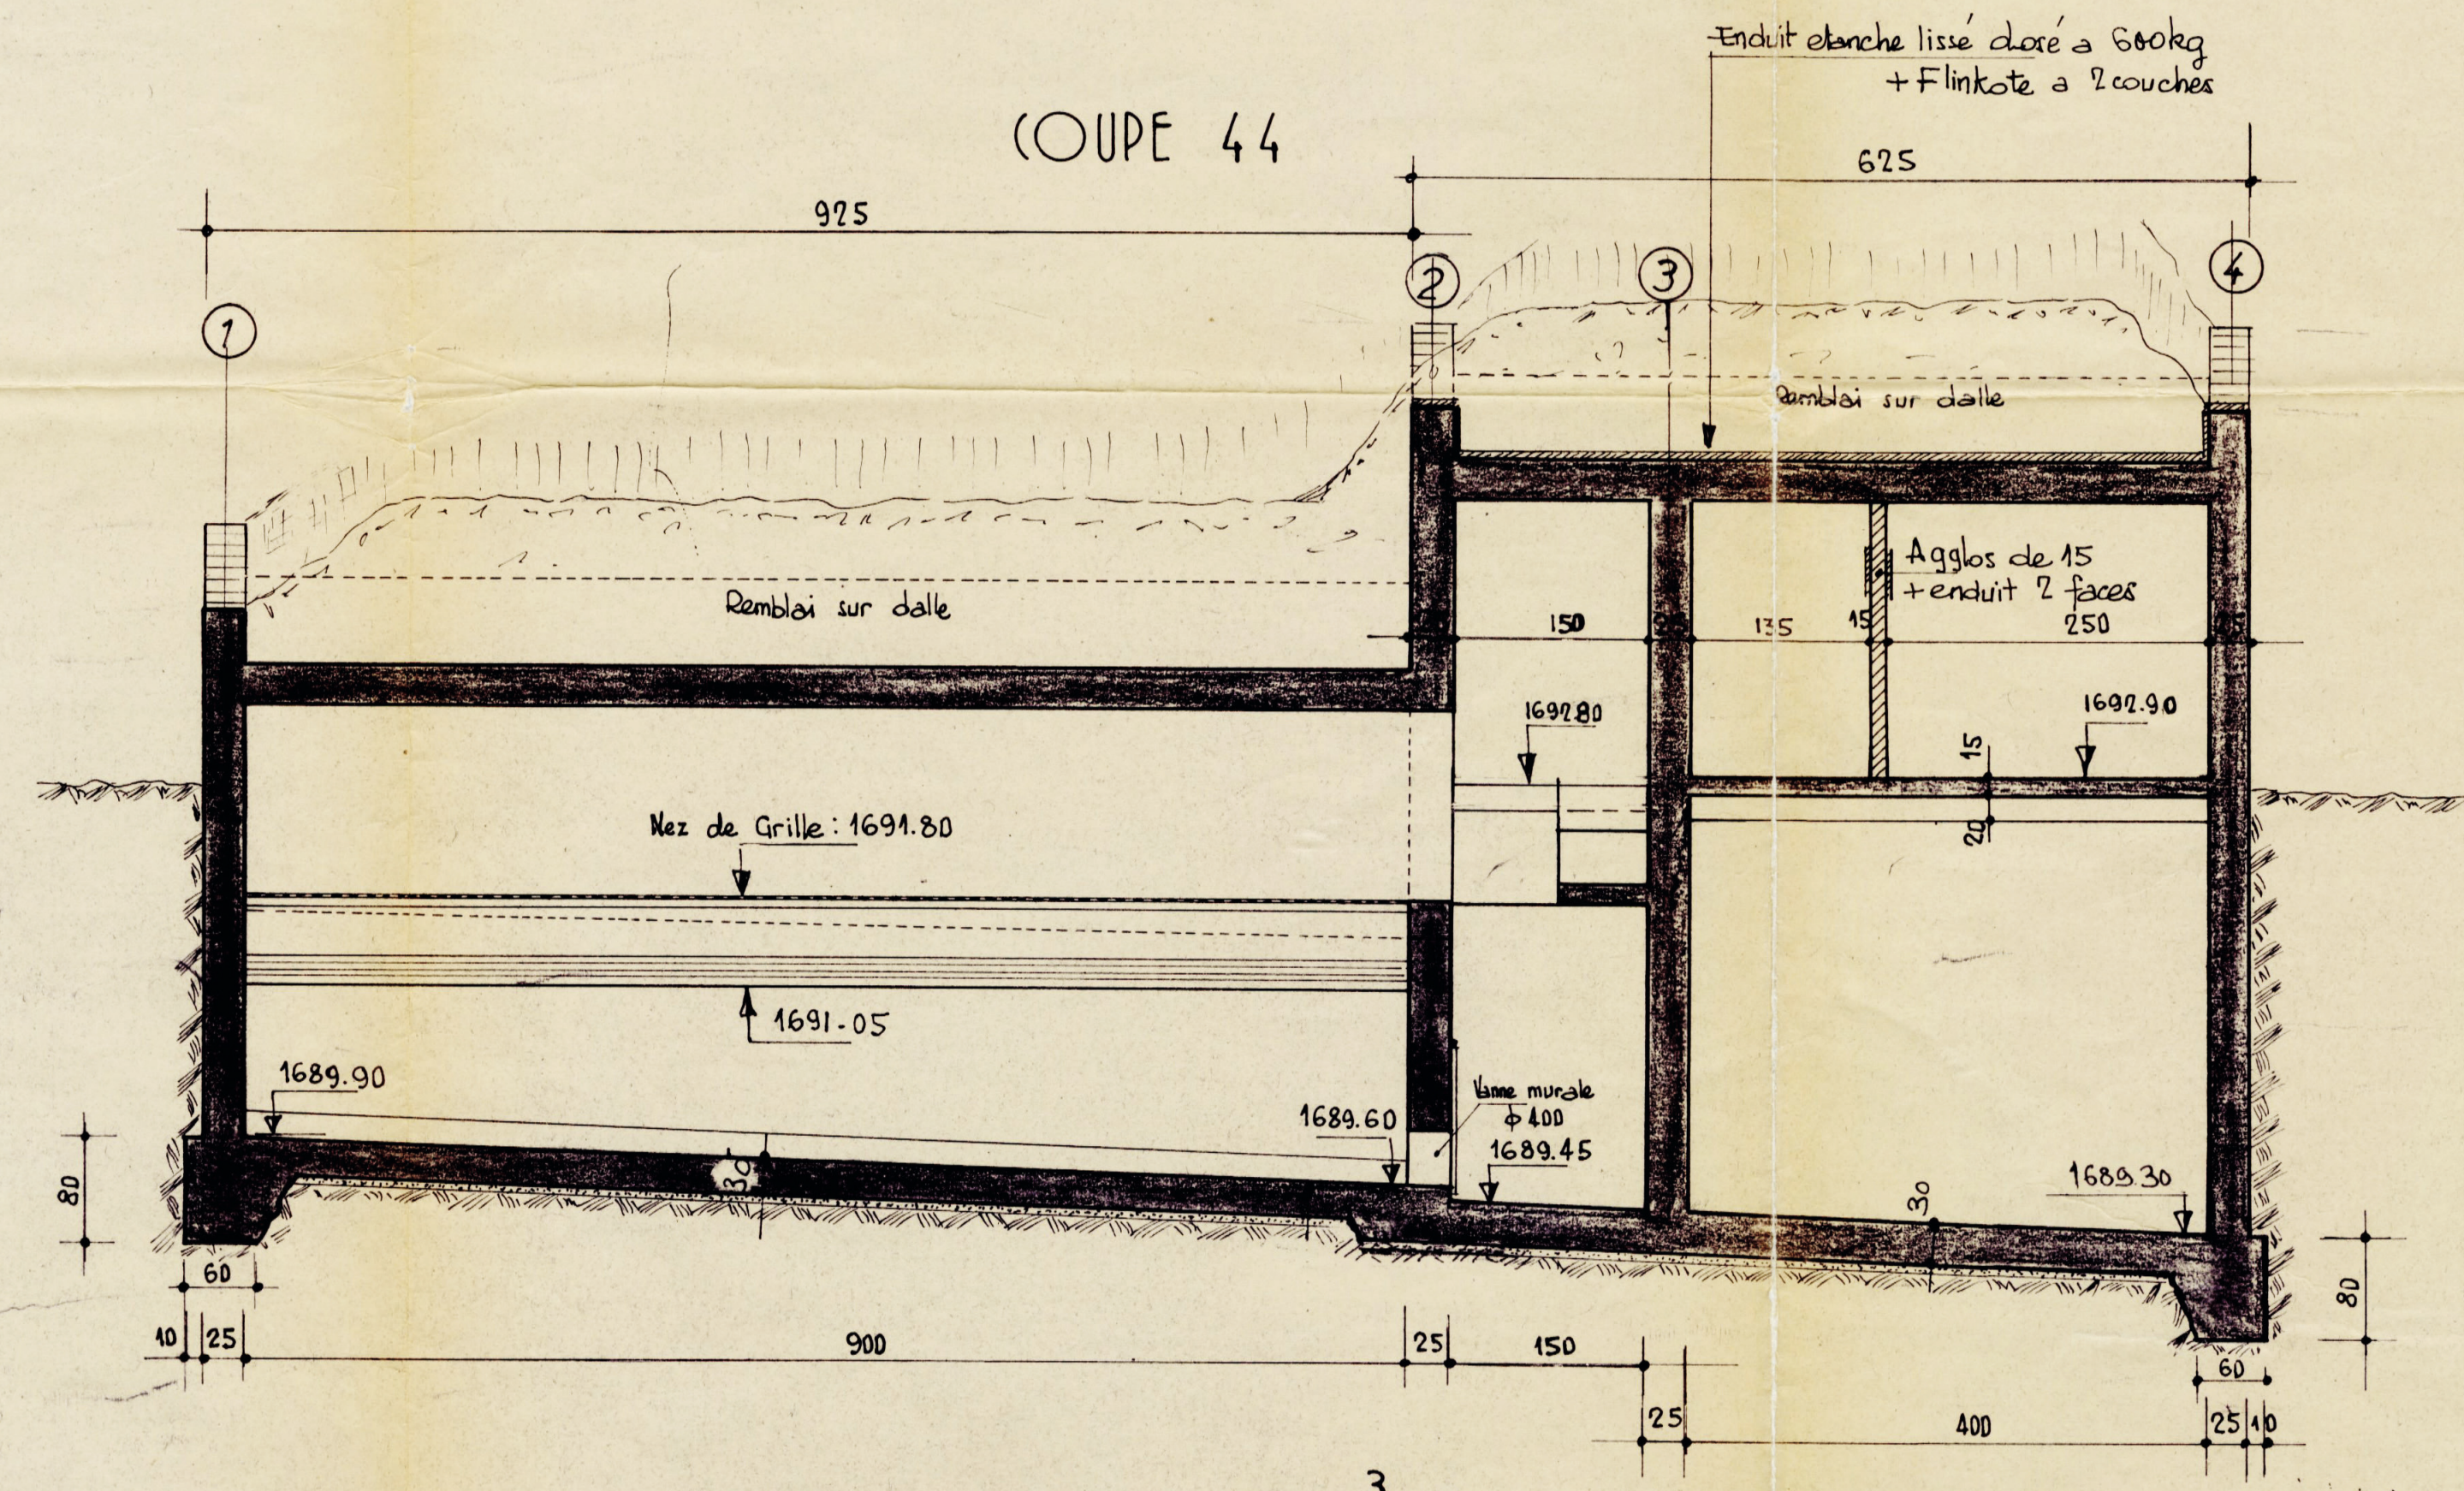


PLAN COUPE

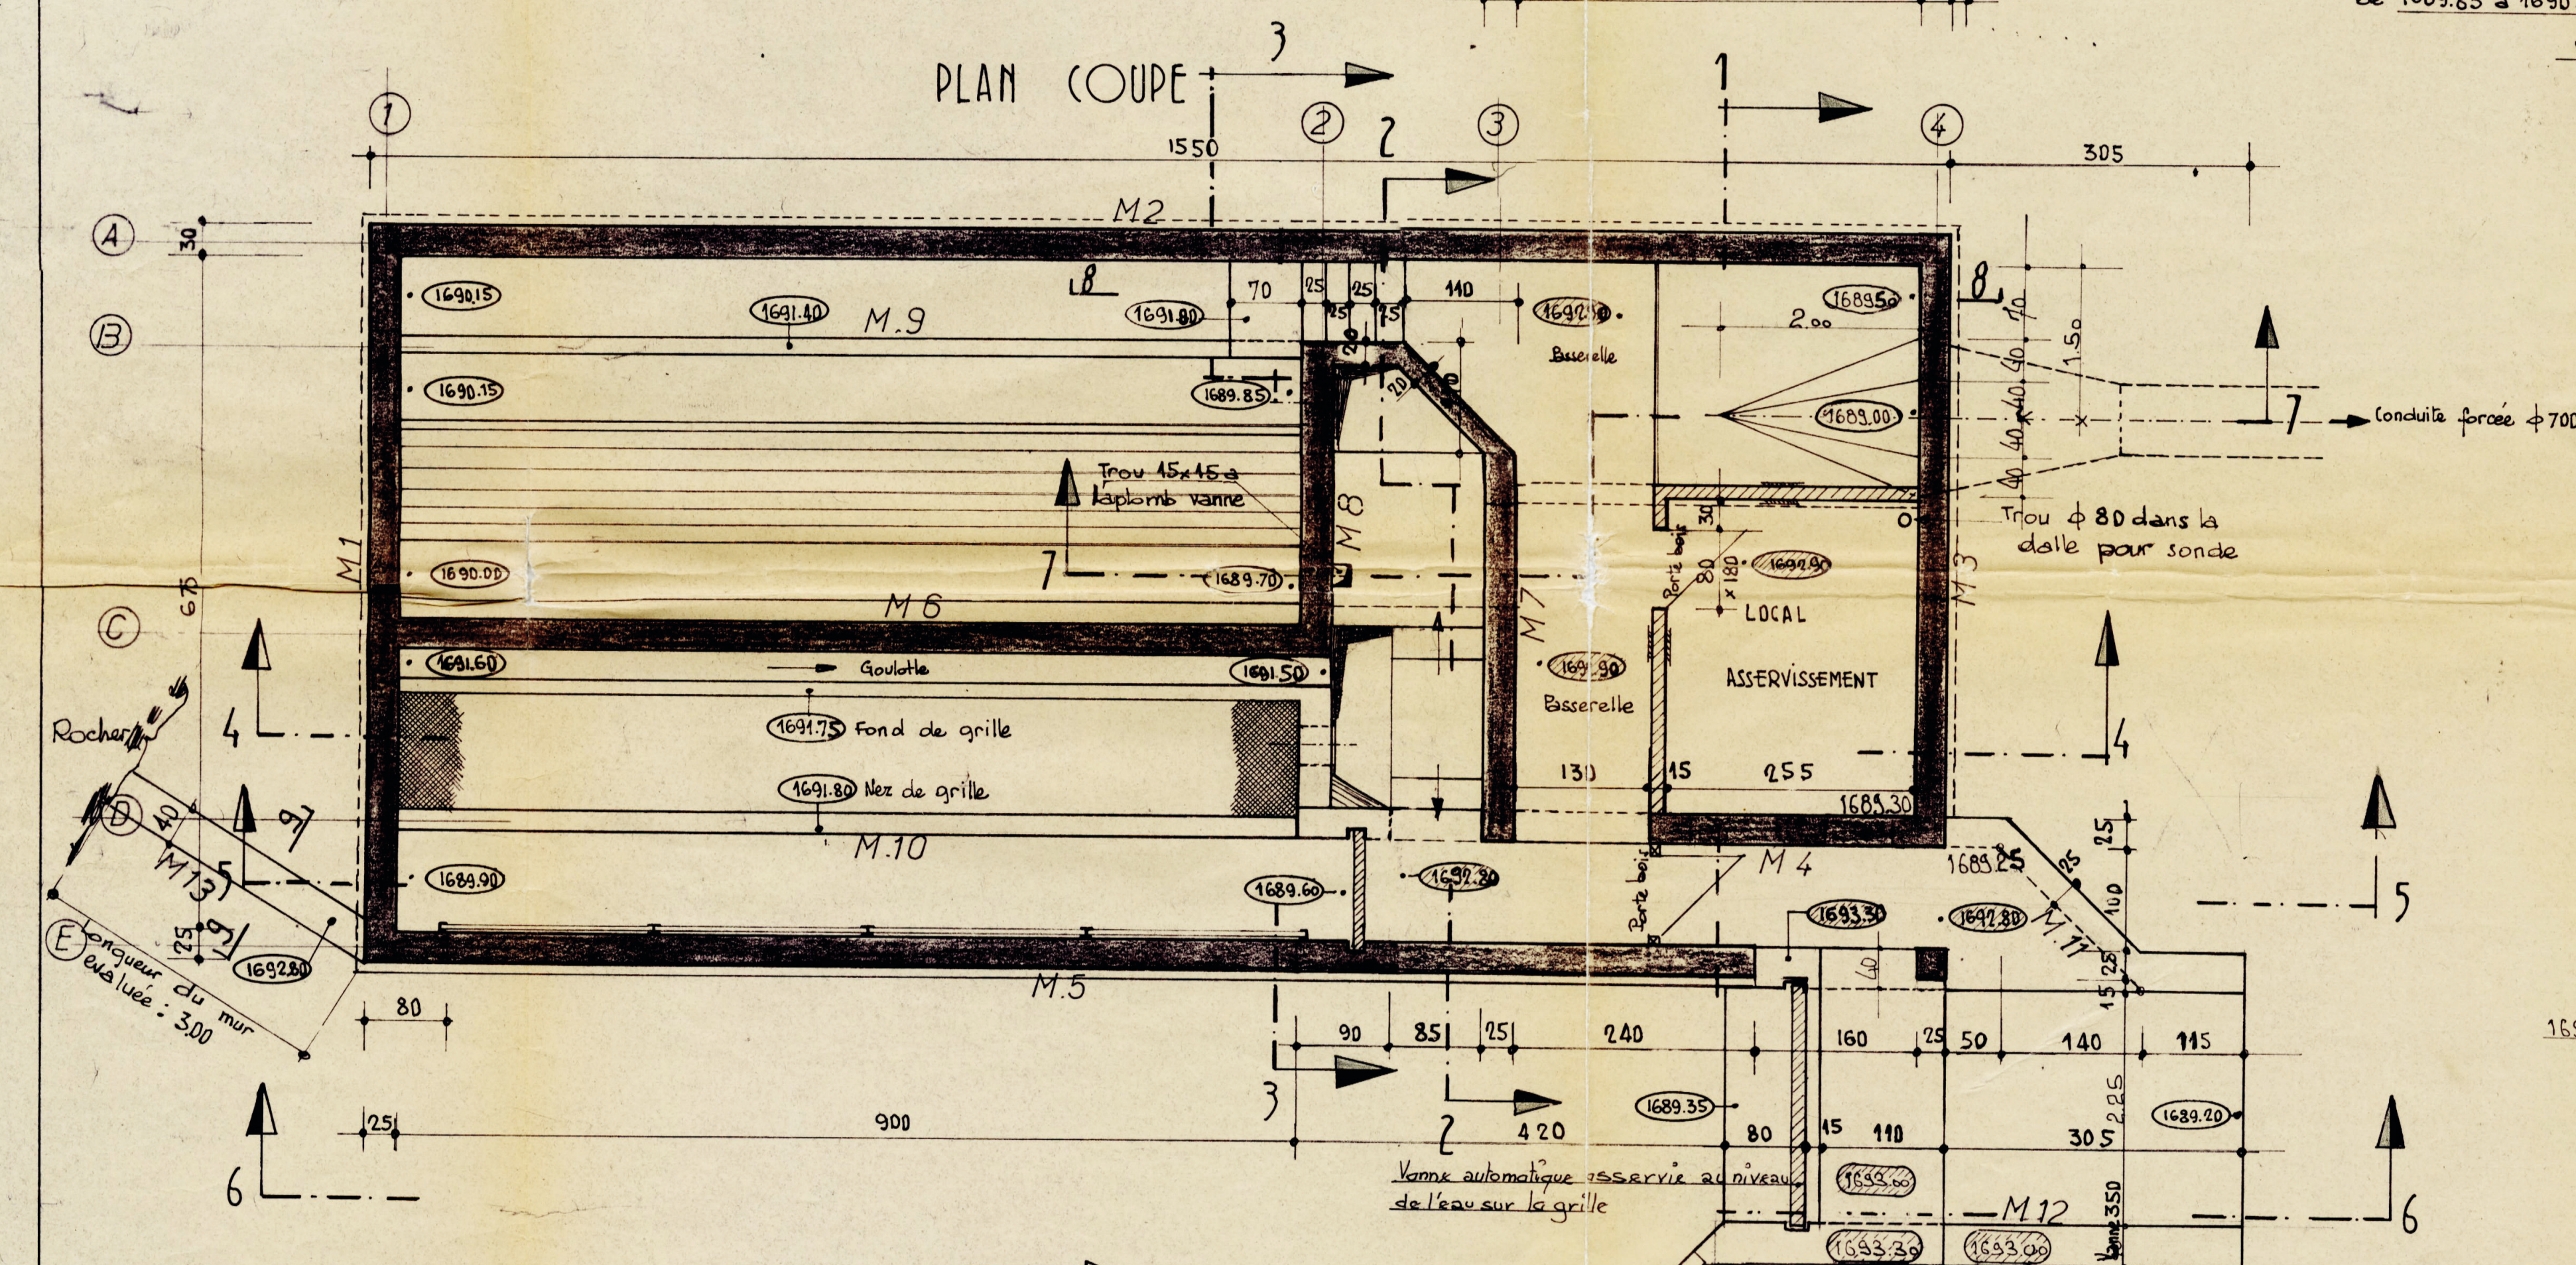


COUPE 10.10

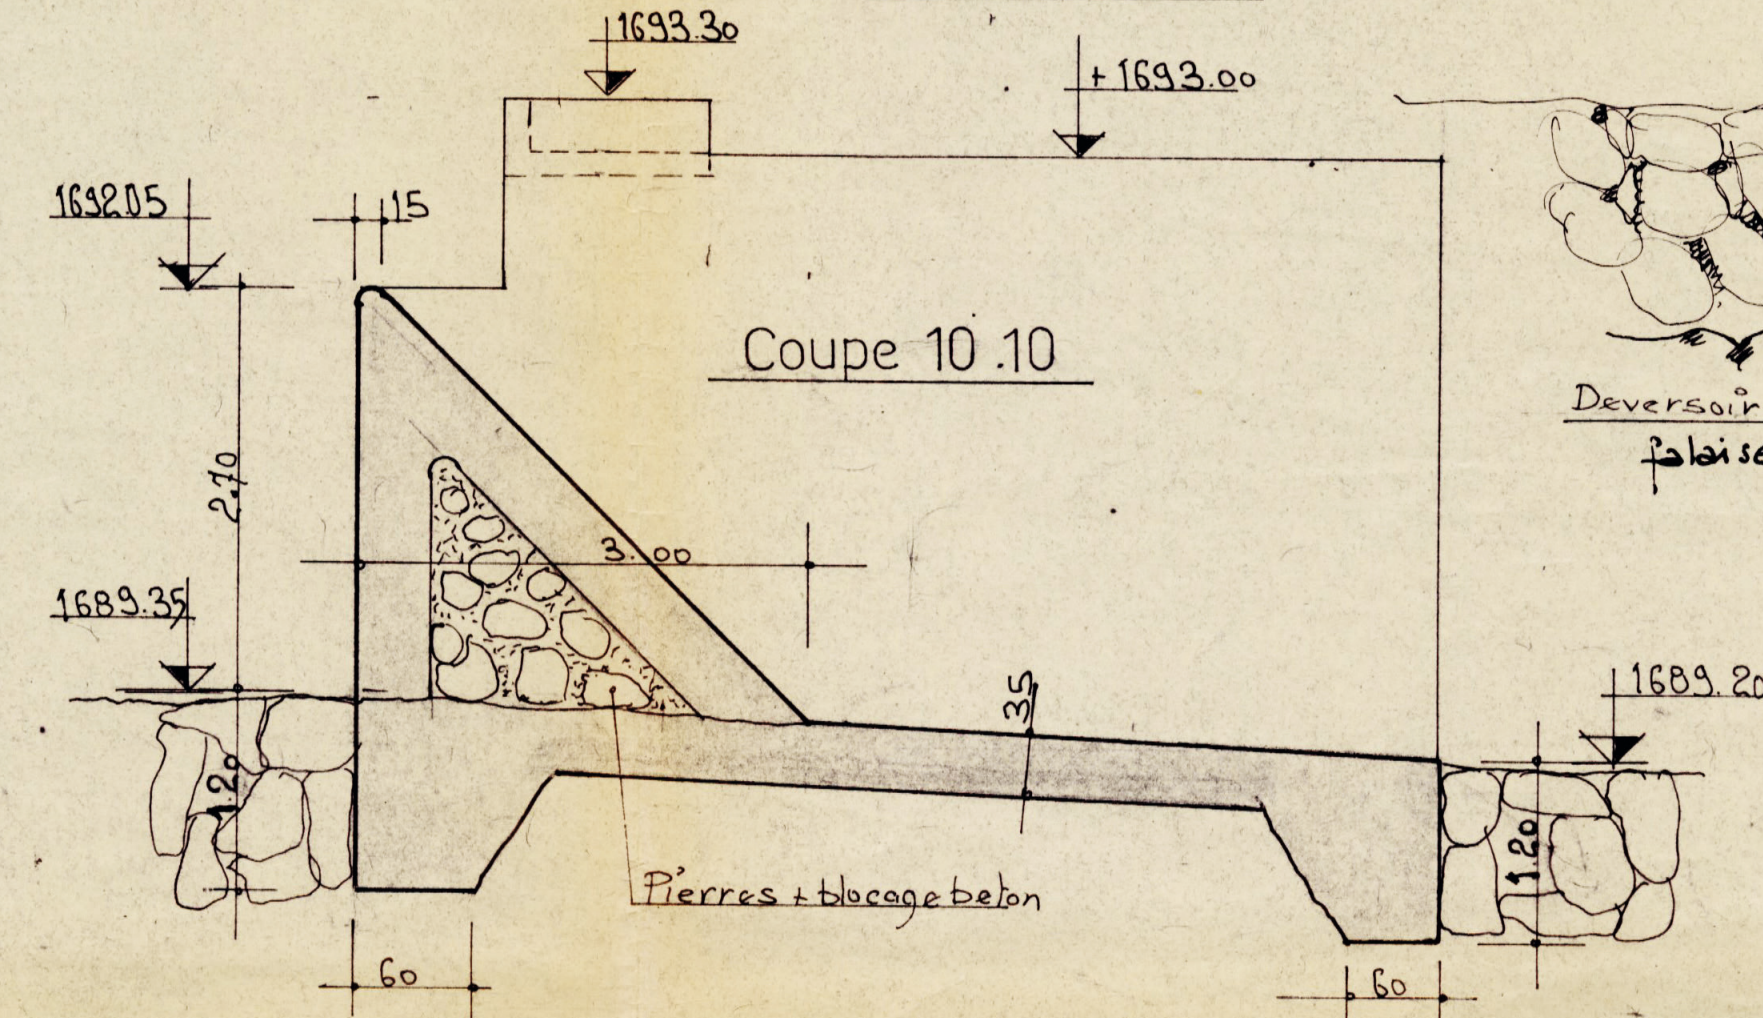


COUPE 1.1

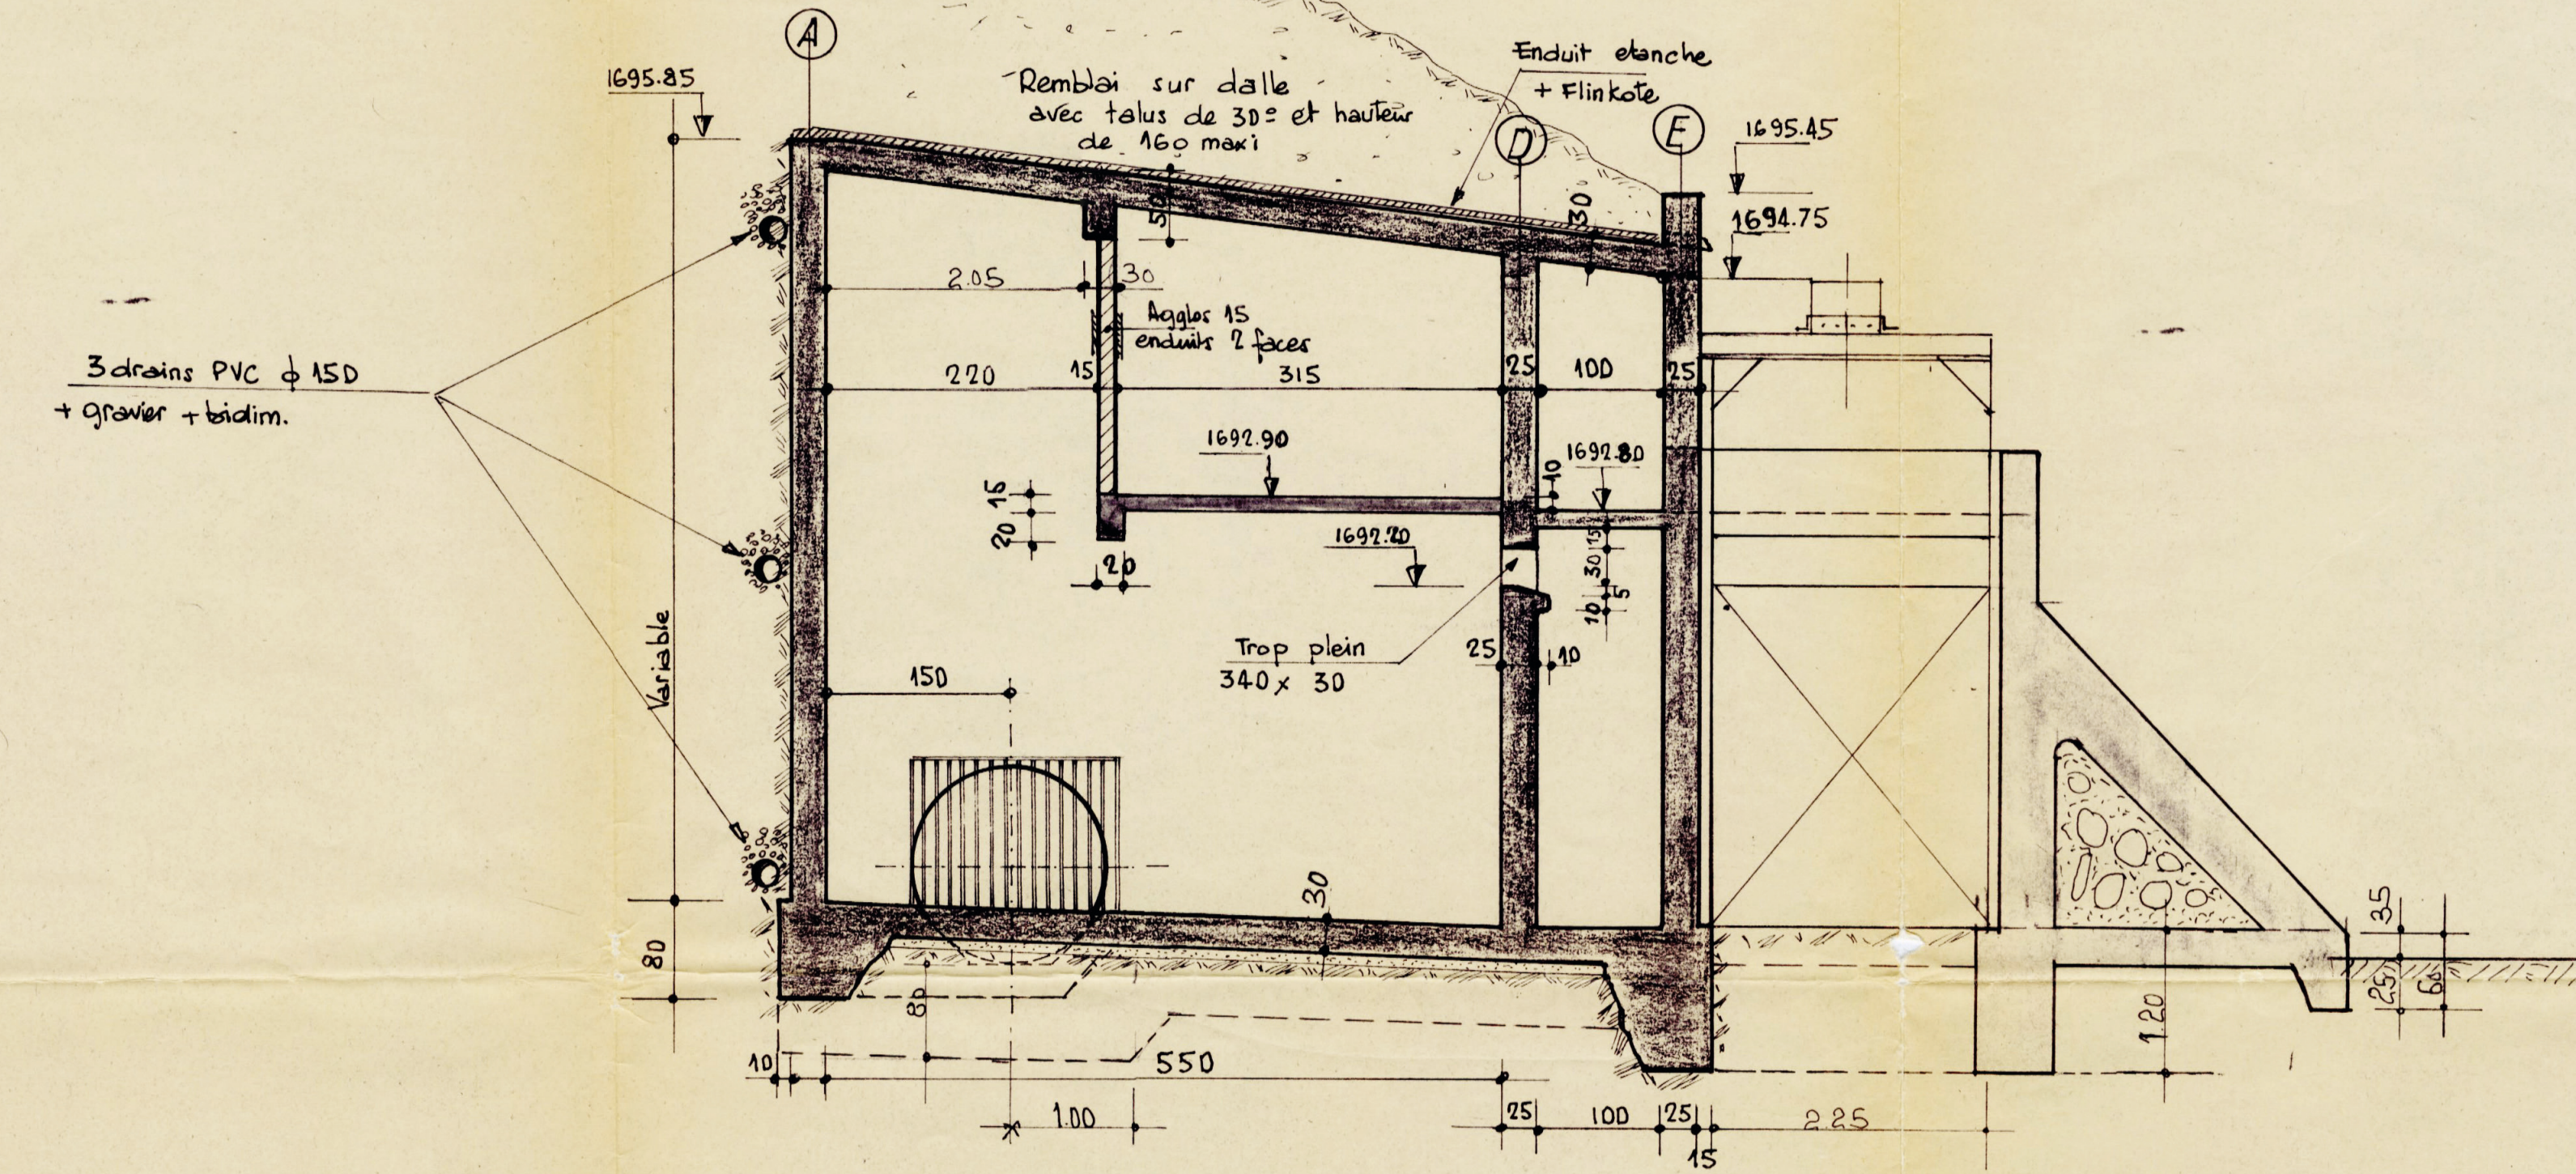


COUPE 3.3

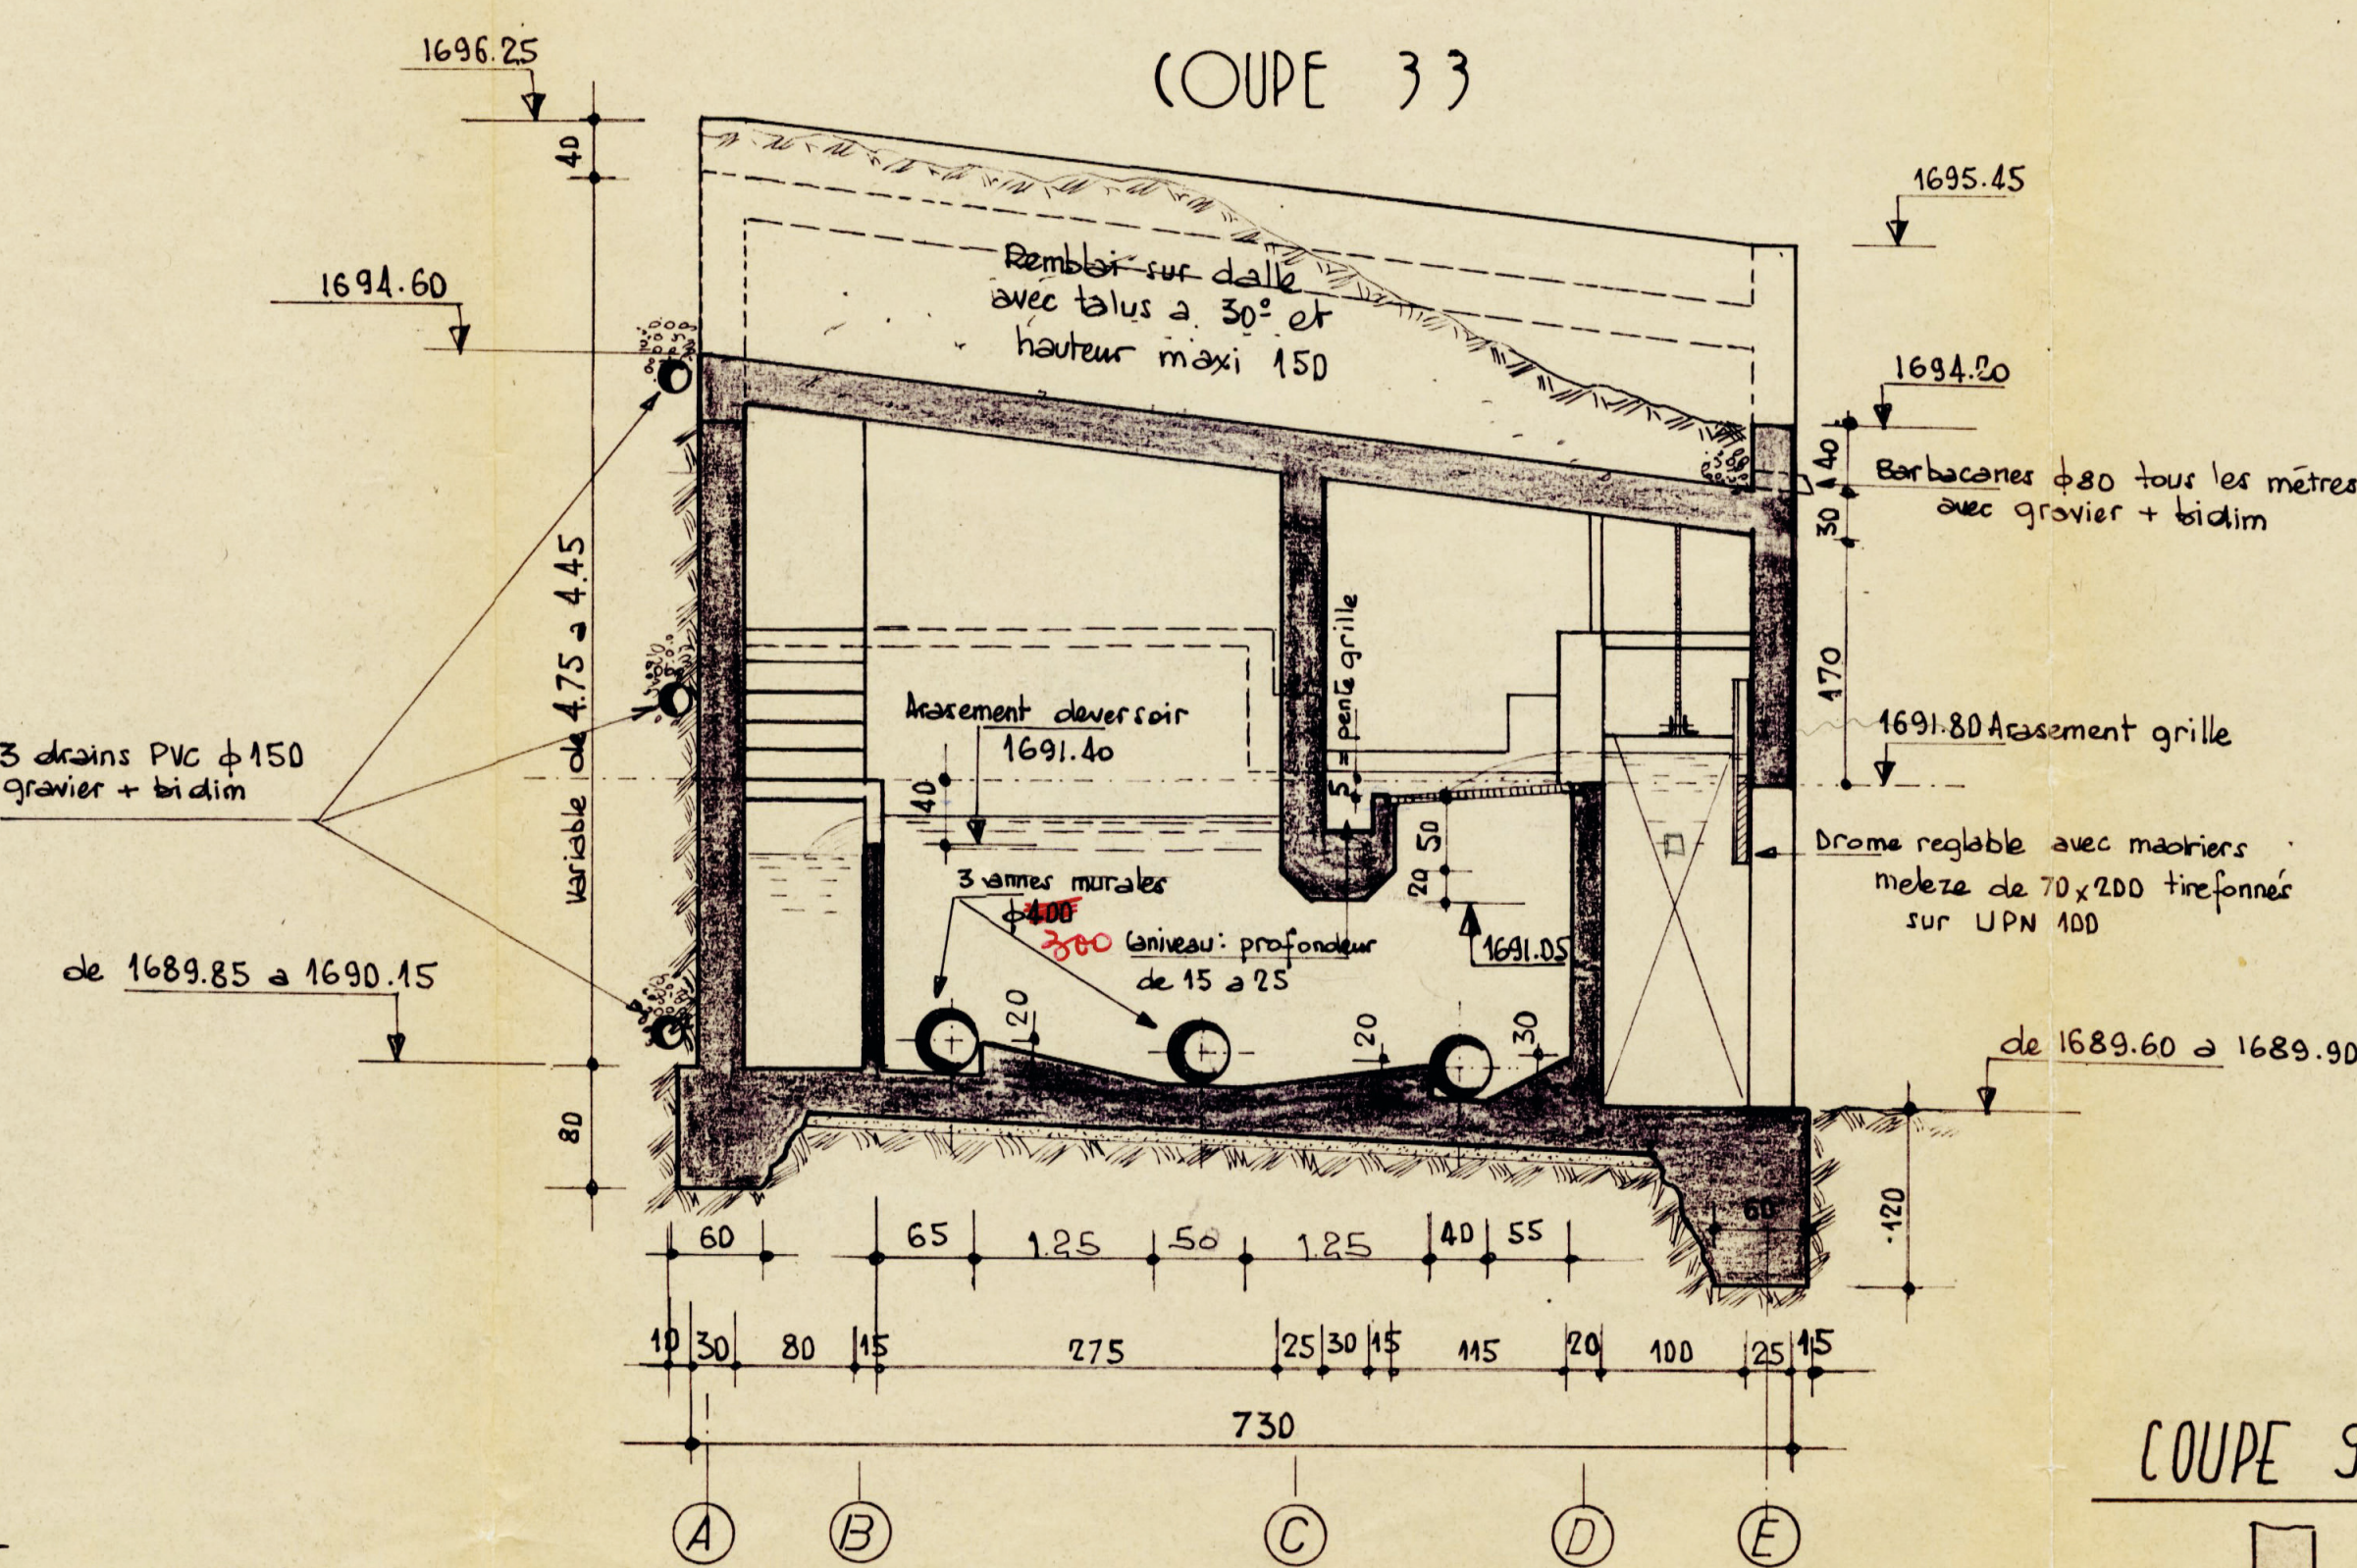


COUPE 9.9

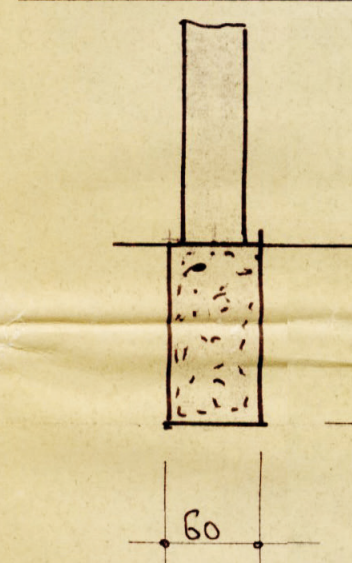

COUPE 2.2

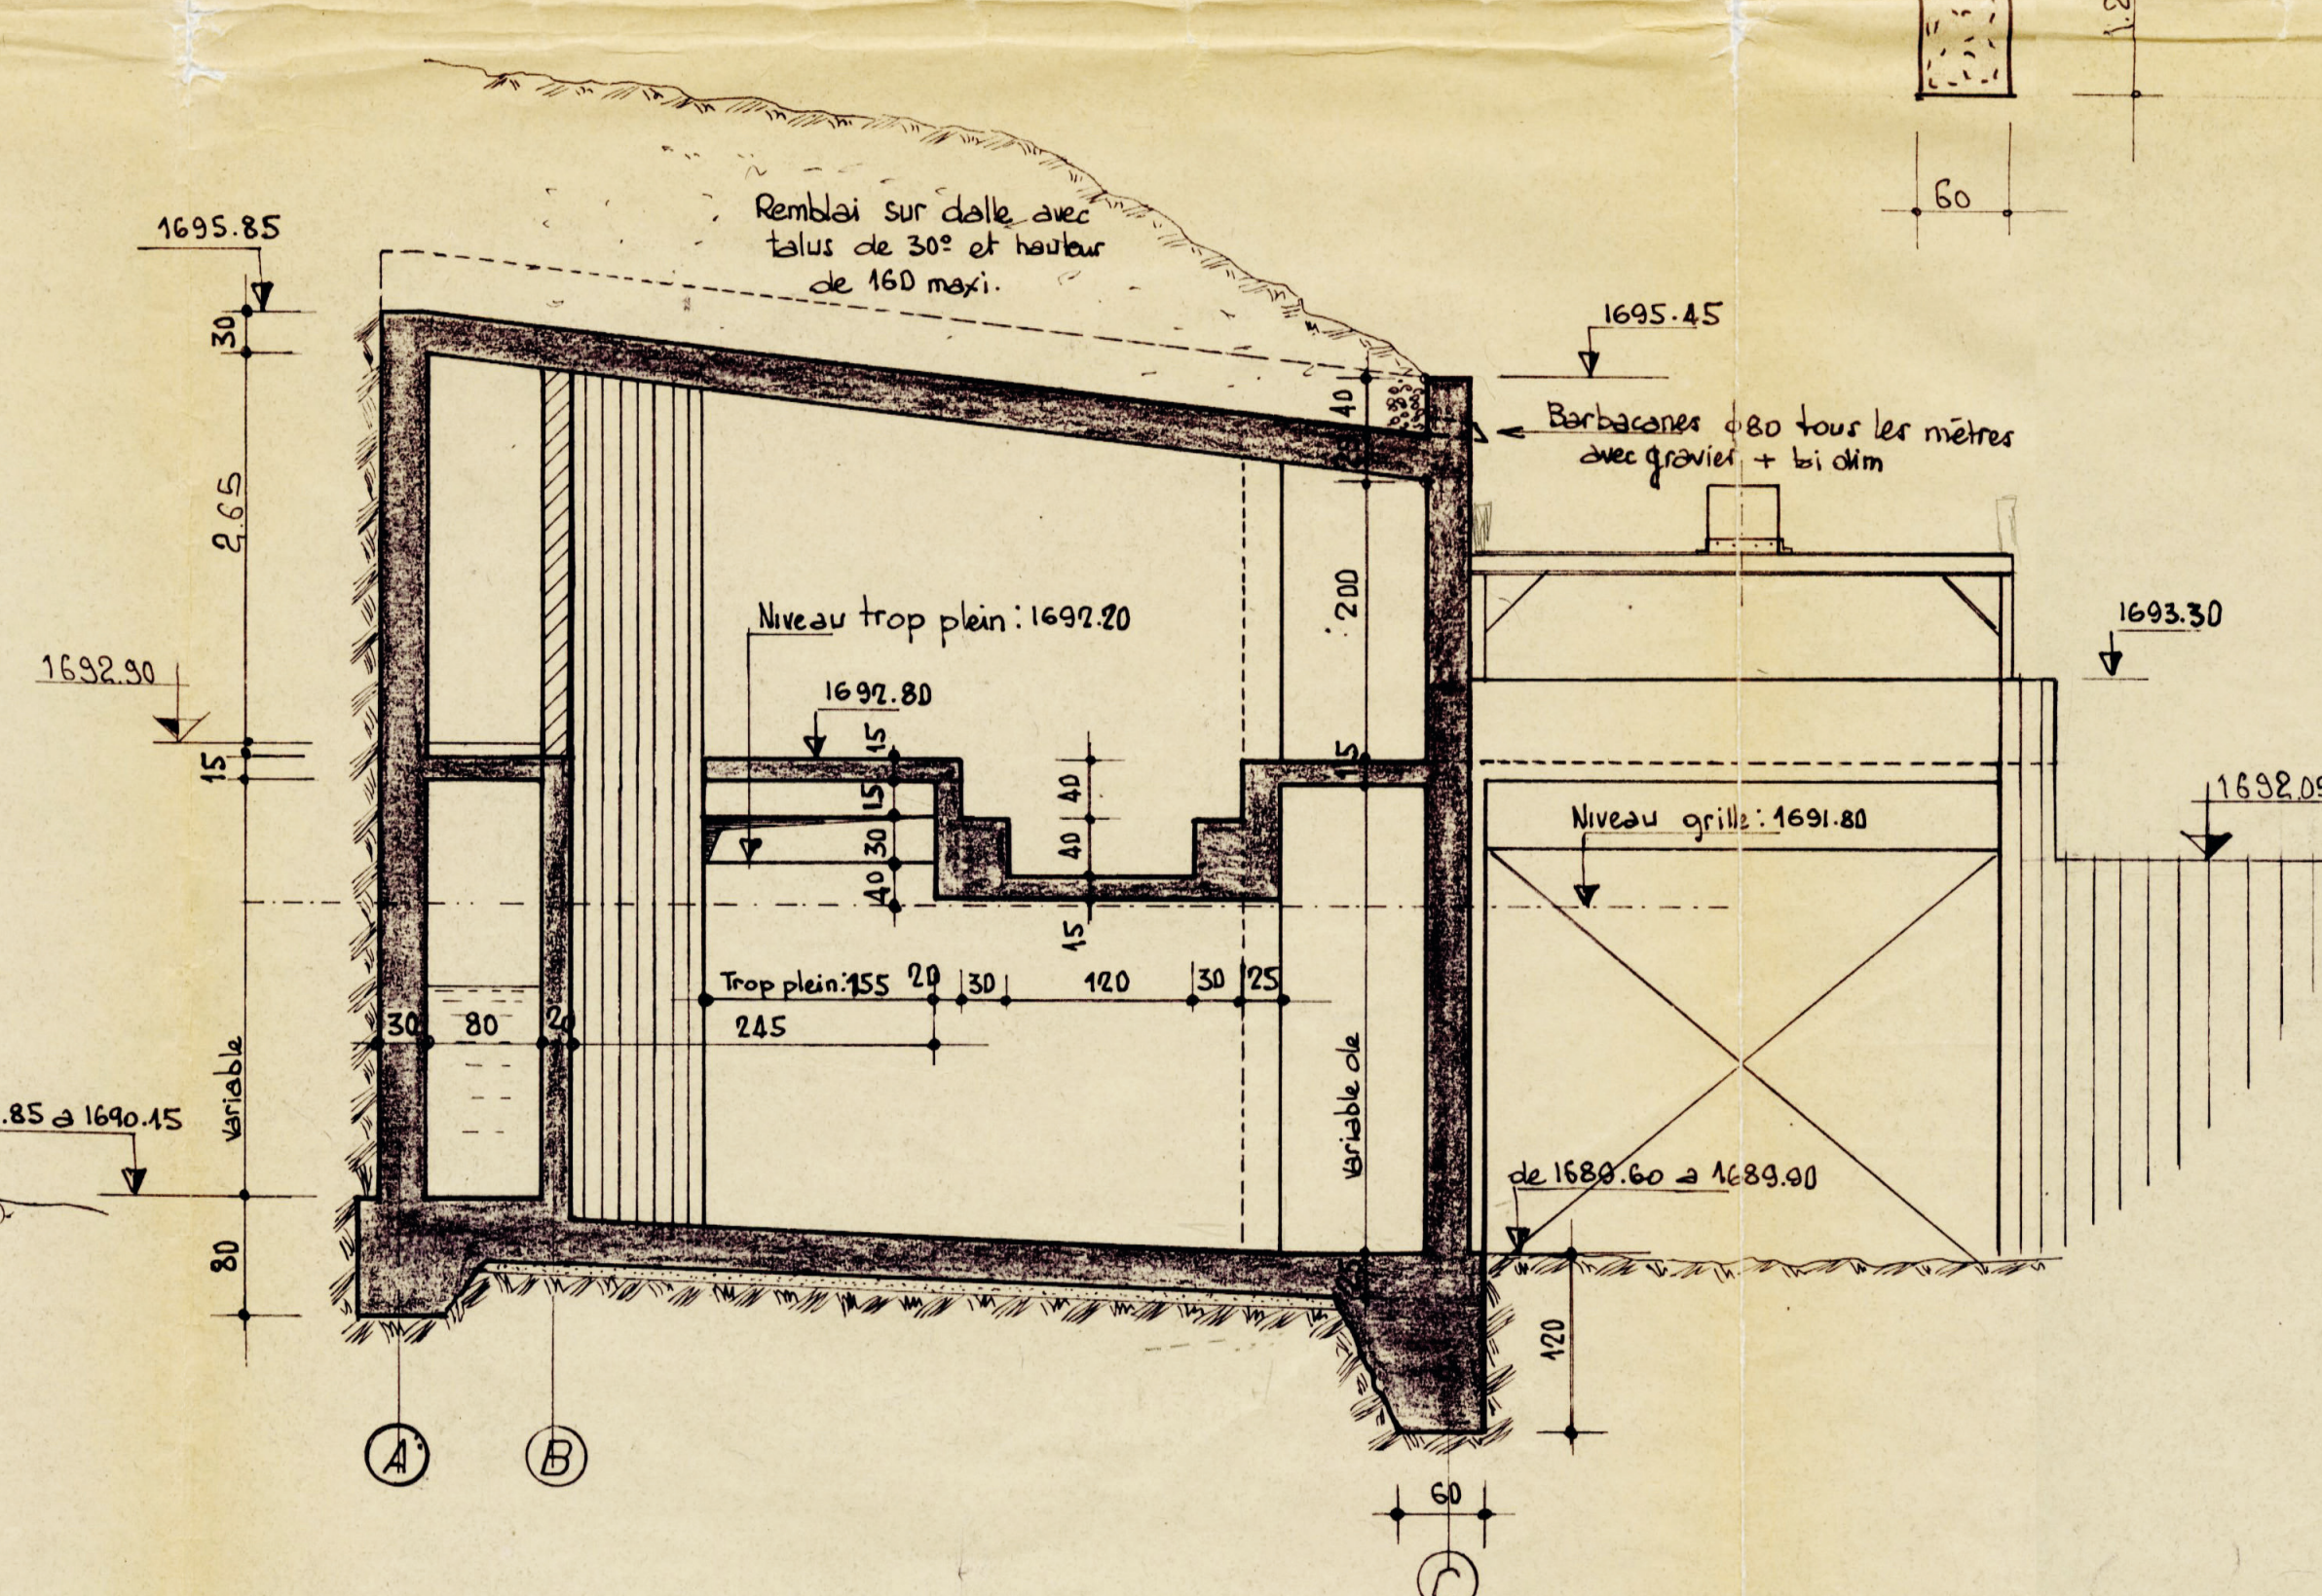


COUPE 5.5

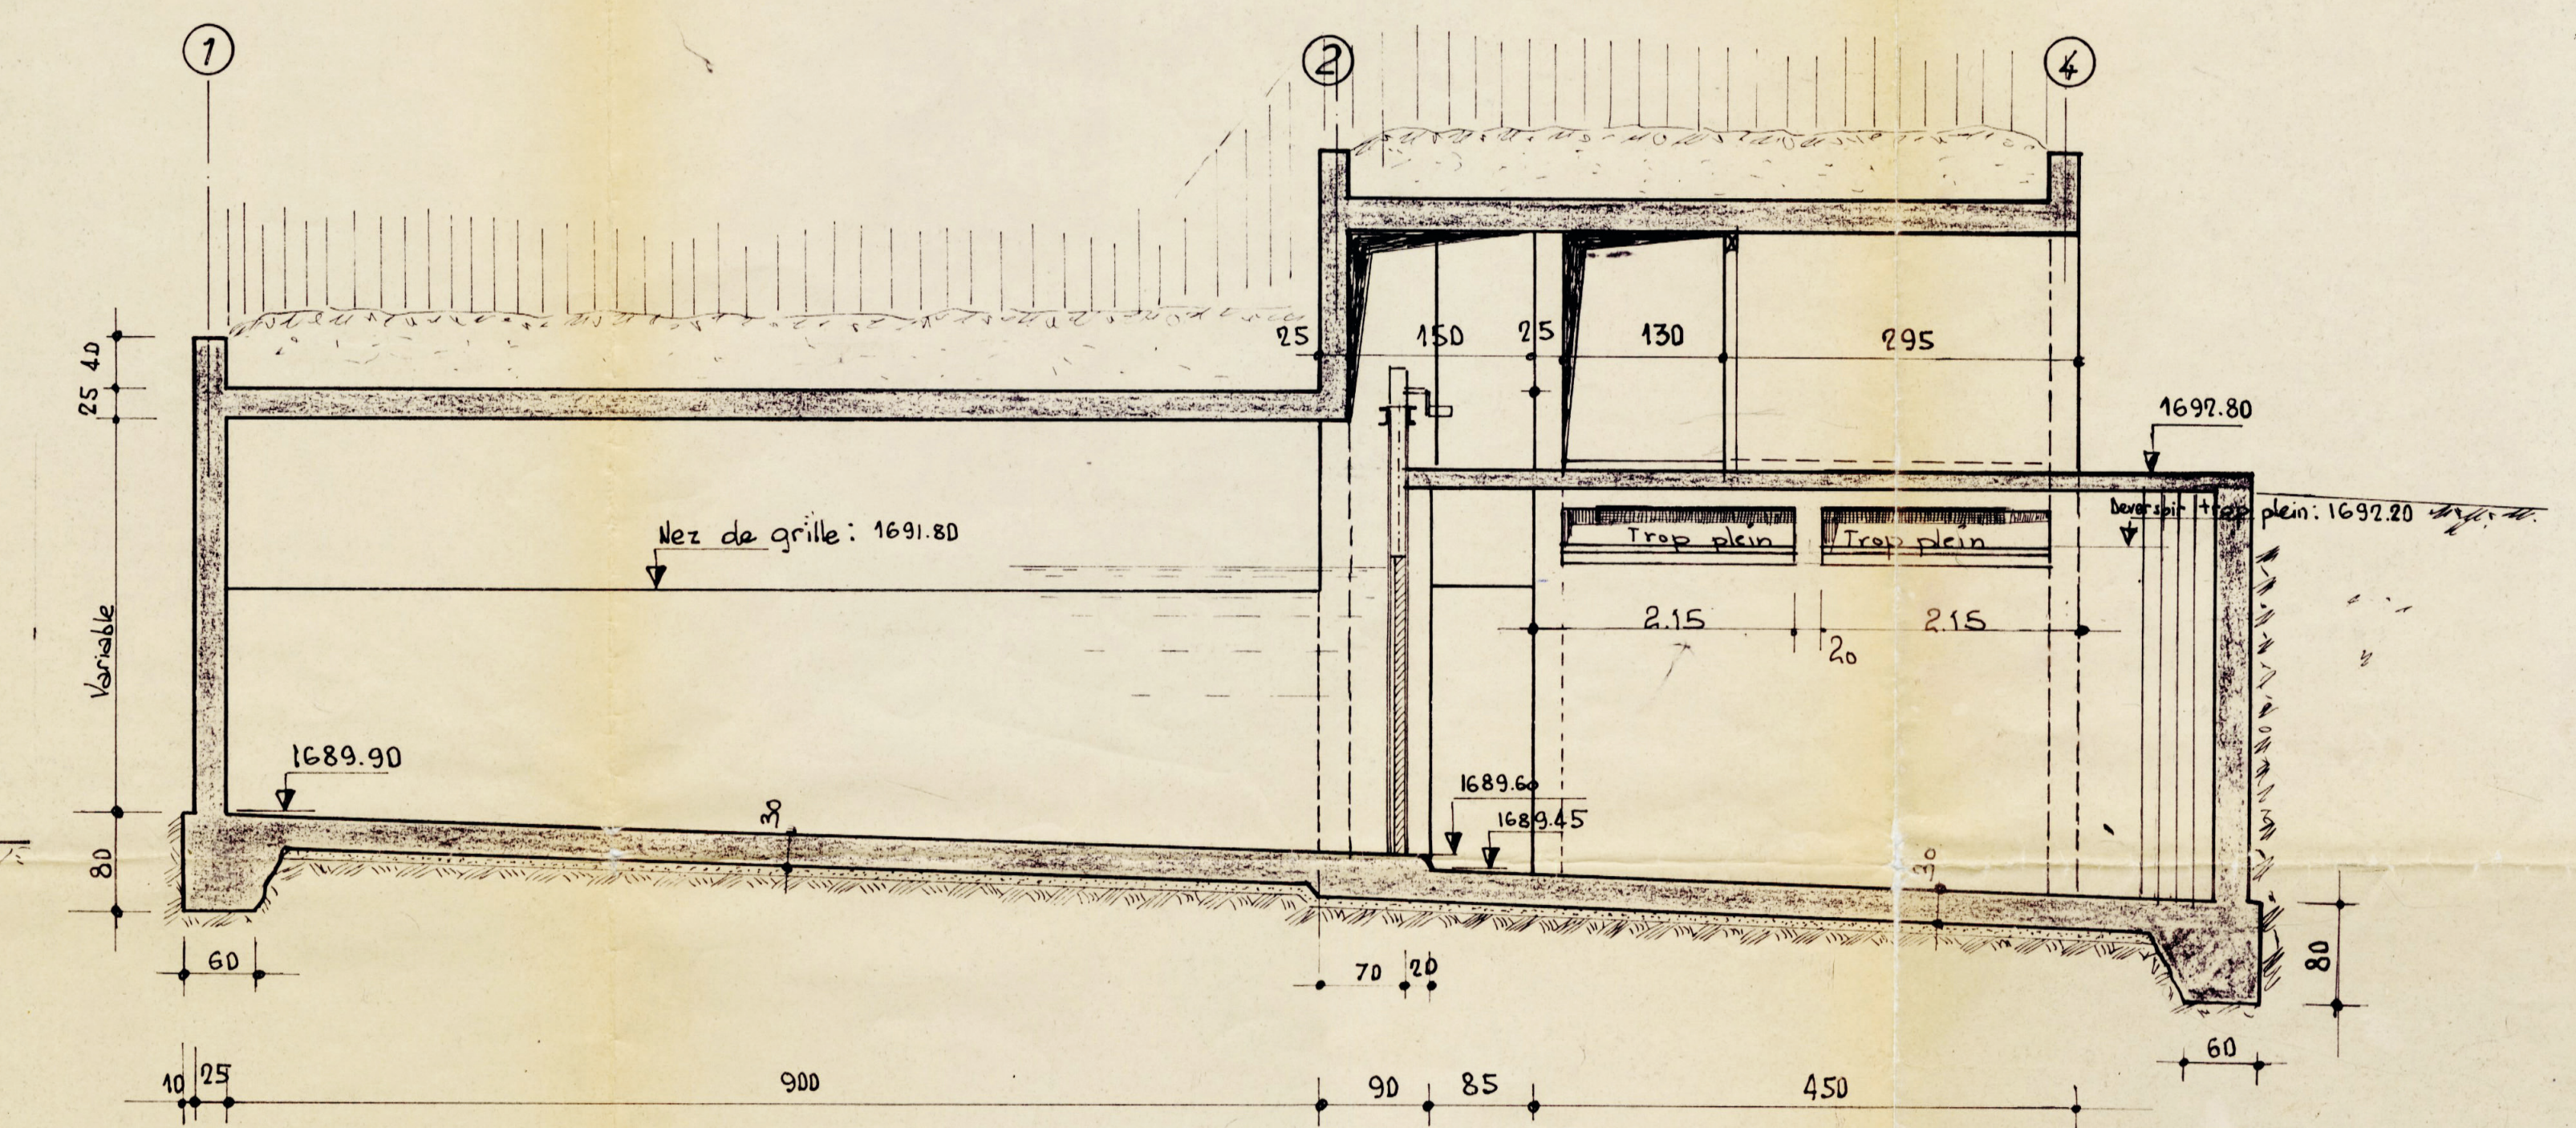


COUPE 6.6

mur M.5

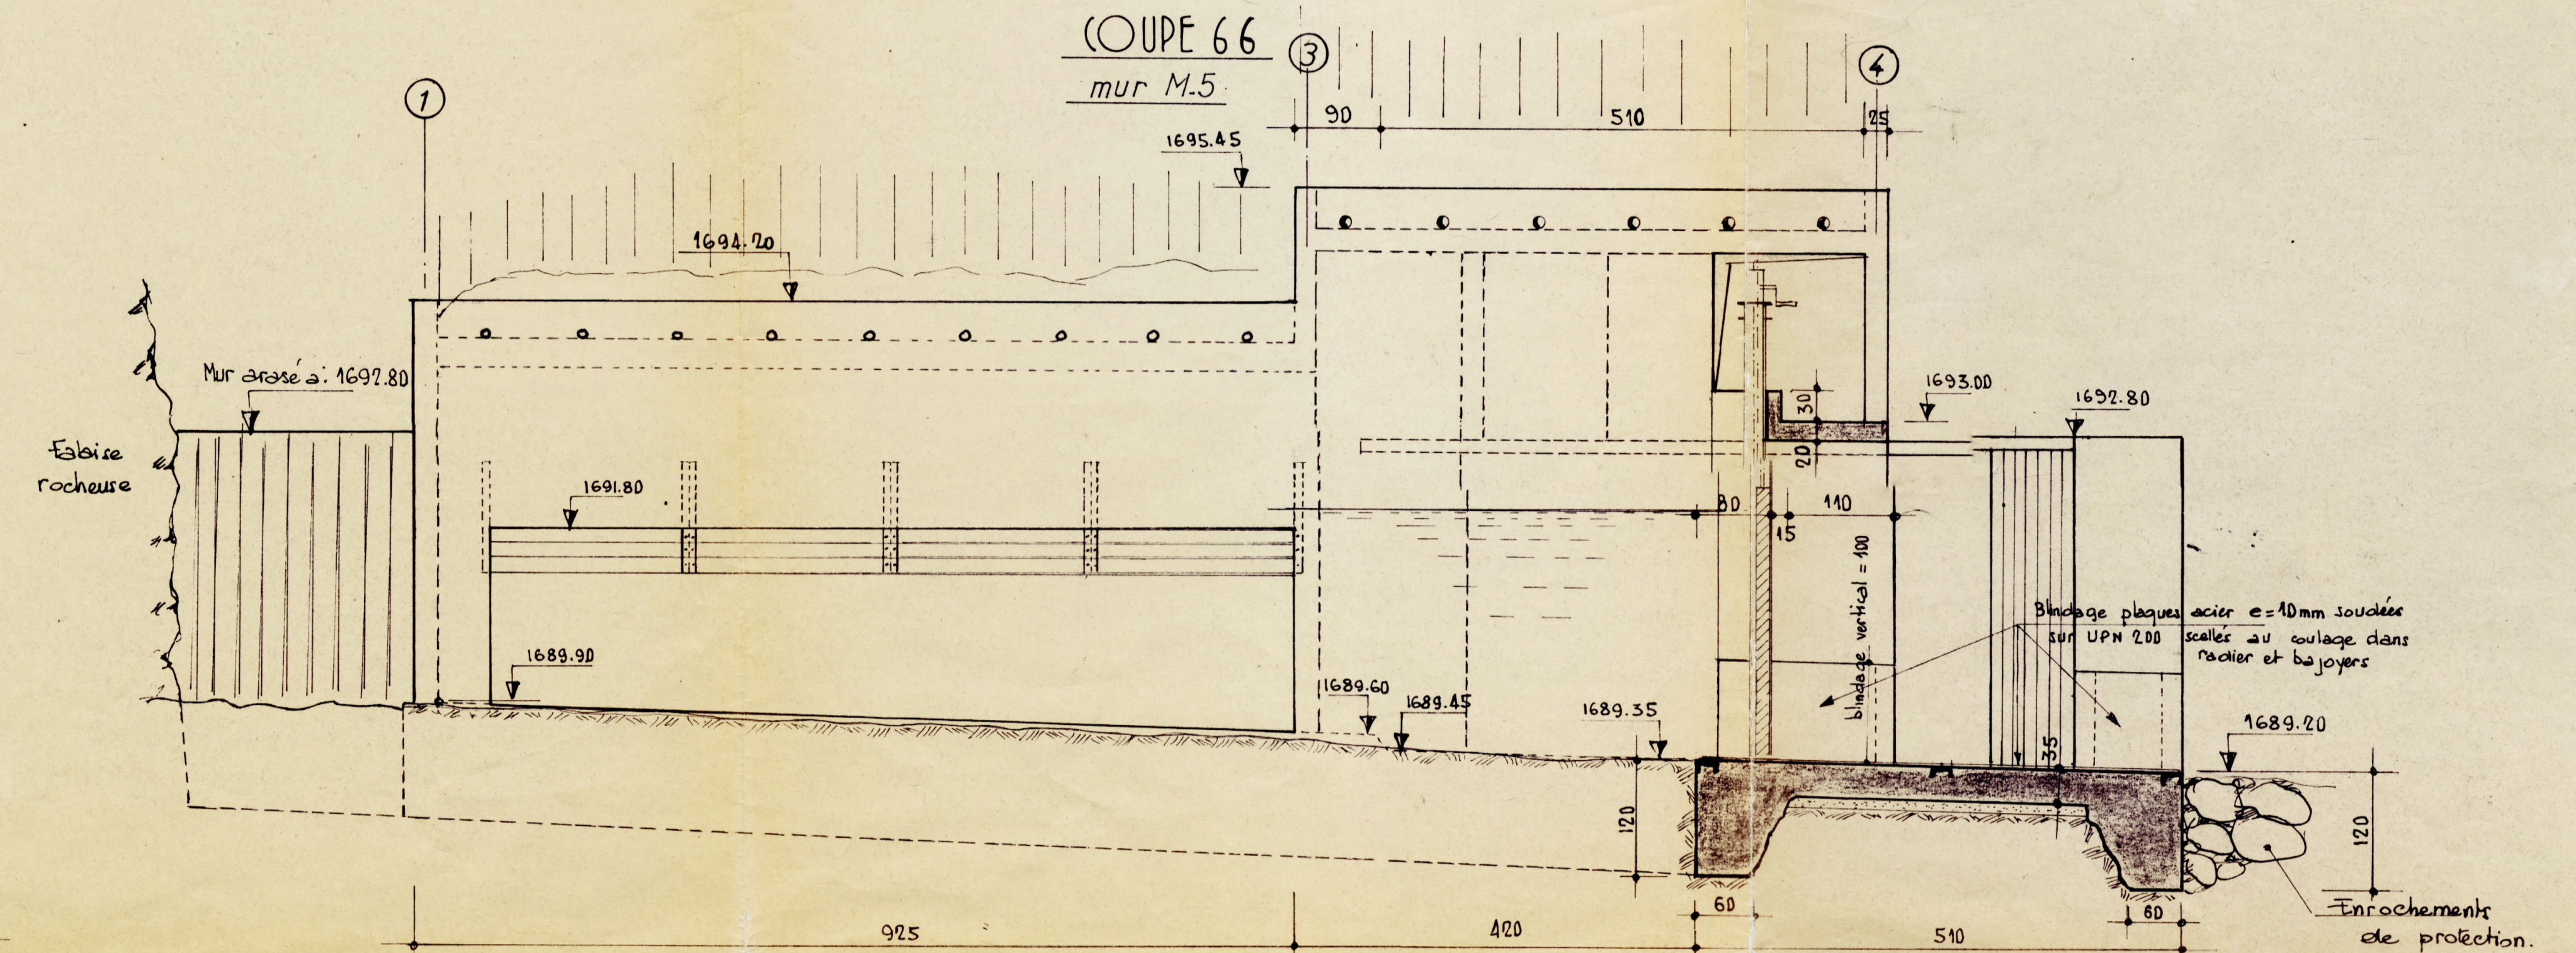

COUPE 7.7

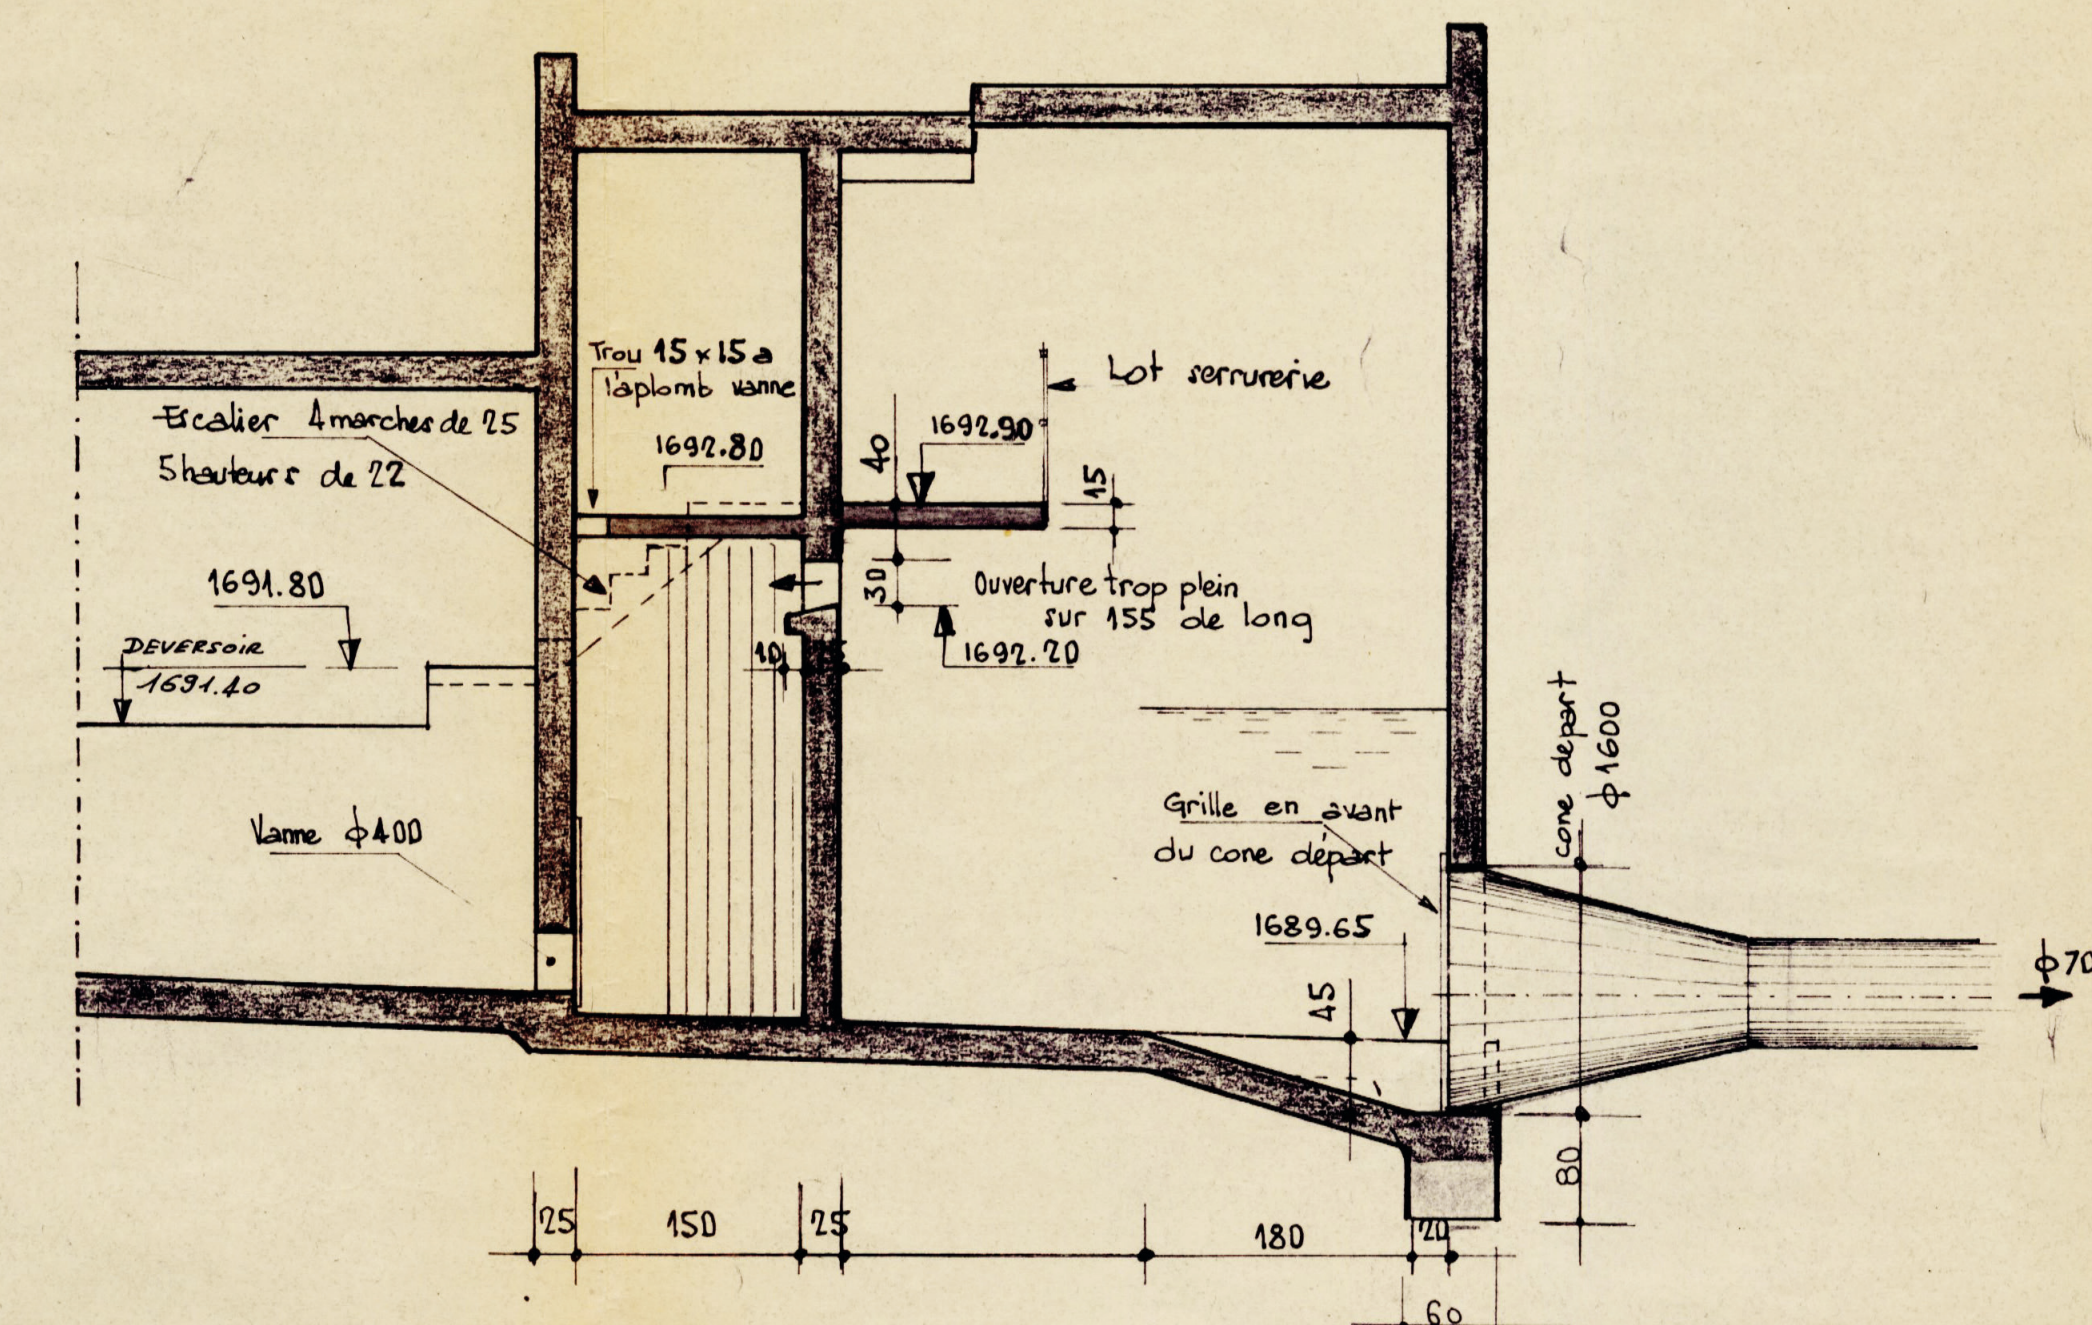

Attention il convient de prendre comme cote du mur de crue l'altitude 1694.66 NGF à la place de la cote 1692.05

Departement de l'Isere
Commune de Saint Christophe en Oisans

CENTRALE HYDROELECTRIQUE DU VALLON DE LA SELLE

CHUTE SUR LE RUISSEAU DU DIABLE

DOSSIER D'EXECUTION

PRISE D'EAU & DECANTEUR

PLAN COUPES

SAFHSCO 8 Rue du Bat d'Argent 69001 LYON	echelle	date
	1/50	27.03.85
eis 34 Rue Claire Bailliez 31000 TOULOUSE	n° 12	Indice C
	PETITIONNAIRE	MAITRE D'OEUVRE