



ARCHITECTE (Permis de Construire)

MAGA ARCHITECTURE

4 rue de Chatillon, 75014 PARIS

T +33 6 81 62 26 30

E mldudon@maga-architectes.com

BE ENERGIE

GREENBIRDIE

13 rue Raymond Losserand, 75014 PARIS

T +33 1 44 08 10 50

E marie-charlotte.burtin@greenbirdie.fr

MAITRE D'OUVRAGE

TENSOL 20

Plan de Fabrique, Arterparc de Fuveau, 13710 FUYEAU

T

E matthieu.laloye@synerdev.fr

PC 1-1

PLAN DE SITUATION

CENTRALE AGRIVOLTAÏQUE AU SOL

LA BELLE EPINE


COMBLES-EN-BARROIS

Signé par :

Stephane MICHAUT
1BB515680D0B480...



MAGA Architecture
4 rue de Chatillon - 75014 Paris
mldudon@maga-architecture.com
Ordre des architectes S22289
Siret 89790067600015 RCS Paris

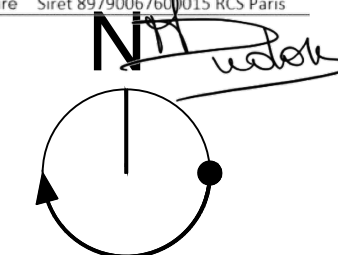


DATE 04/12/2024

PHASE PC

ECHELLE 1/20 000


CODE PC1.1

REFERENCE MA24-CEB-PI001-A

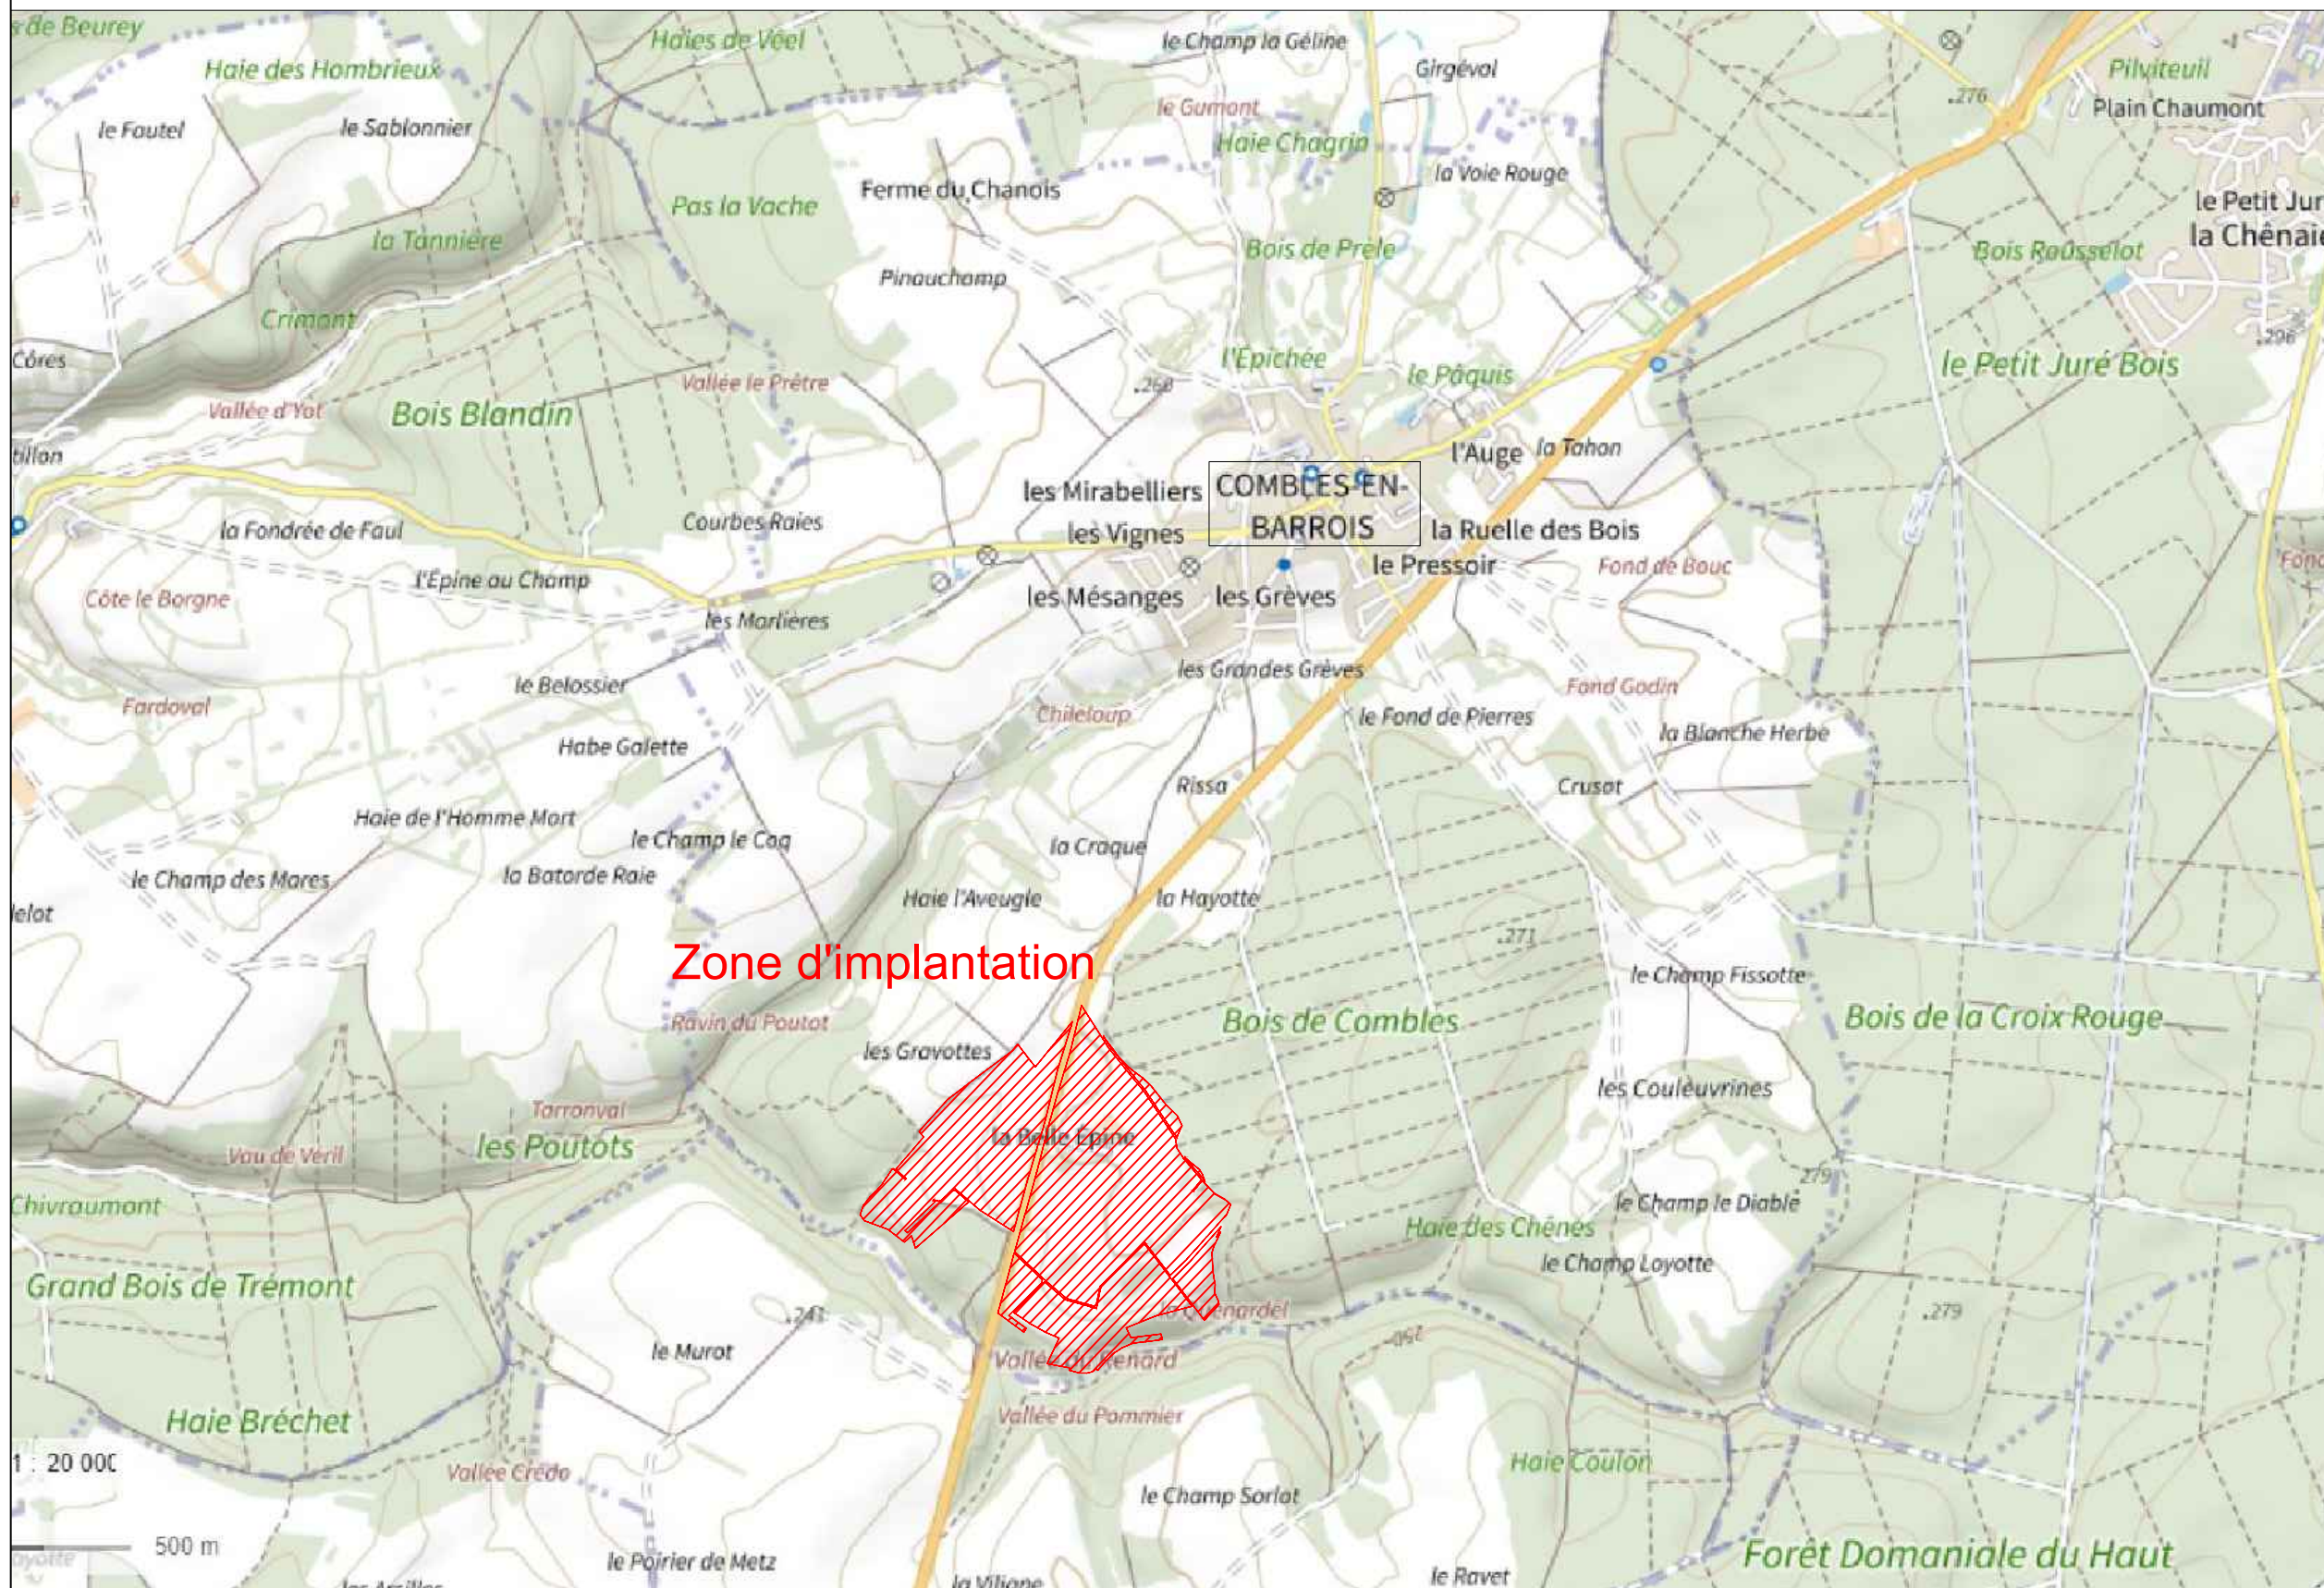

LISTE DES PARCELLES CADASTRALES

prefixe	section	numéro	superficie m ²
000	X	397	2 030
000	X	398	19 800
000	X	399	3 950
000	X	401	13 940
000	X	458	79
000	X	393	67 860
000	X	475	18 070
000	X	476	3 923
000	X	477	812
000	X	478	1 803
000	X	457	810
000	X	316	3 490
000	X	317	830
000	X	318	2 780
000	X	319	1 040
000	X	321	10 260
000	X	322	970
000	X	323	670
000	X	325	1 700
000	X	326	3 760
000	X	327	1 200
000	X	328	4 500
000	X	446	300
000	X	390	450
000	X	391	5 620
000	X	392	1 460
000	X	389	224 790
000	X	387	930
000	X	388	26 150
000	X	383	2 200
000	X	382	13 730
000	X	358	8 380
000	X	359	1 670
000	X	360	5 840
000	X	345	2 300
000	X	346	8 490
000	X	347	1 170
000	X	348	850
000	X	349	3 420
000	X	350	5 350
000	X	351	2 090
000	X	353	1 200
000	X	361	1 660
000	X	362	2 590
000	X	363	6 130
000	X	364	3 370
000	X	367	1 140
000	X	368	2 440
000	X	435	5 230
000	X	436	2 660
000	X	365	5 190
000	X	366	2 990
000	X	369	3 480
000	X	370	1 710
000	X	371	2 040
000	X	372	5 330
000	X	373	11 560
000	X	386	2 740
superficie totale du terrain			538 187

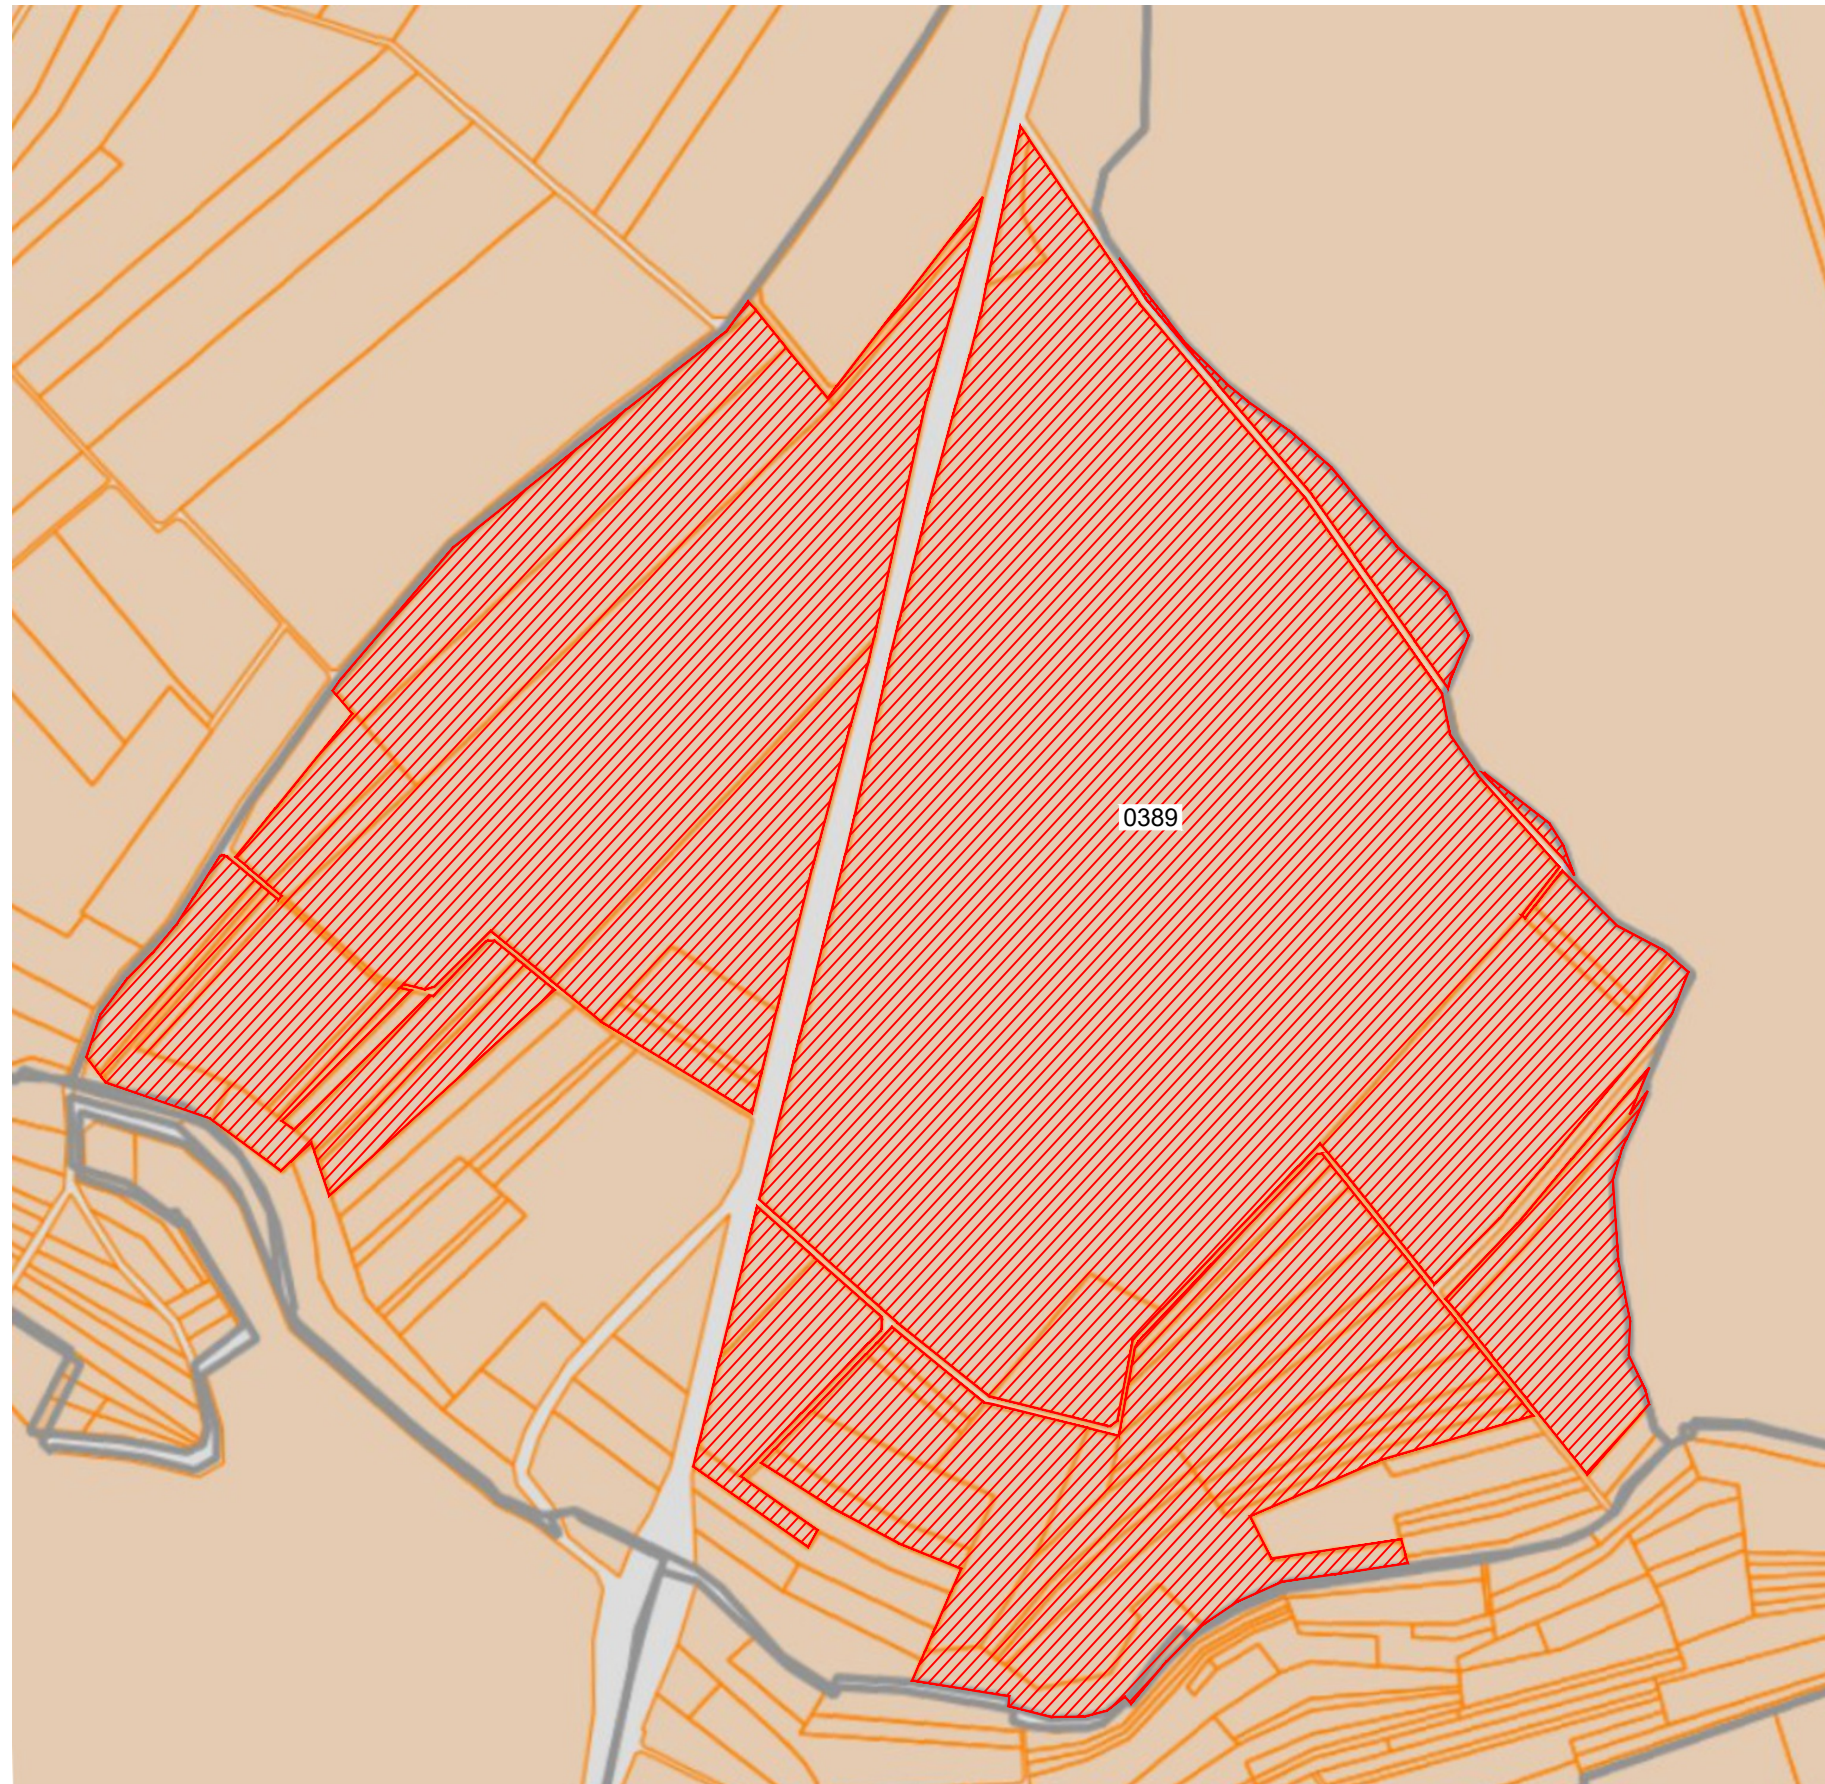

Chemins ruraux intégrés au projet :

- Chemin rural dit La Mourotte
- Chemin rural dit Revers de Quenardel
- Chemin rural dit Des Hayottes
- Chemin rural dit entre les deux Cherchevat

EXTRAIT CADASTRAL

— Limite parcellaire



ARCHITECTE (Permis de Construire)

MAGA ARCHITECTURE
 4 rue de Chatillon, 75014 PARIS
 T +33 6 81 62 26 30
 E mldudon@maga-architectes.com

BE ENERGIE

GREENBIRDIE
 13 rue Raymond Losserand, 75014 PARIS
 T +33 1 44 08 10 50
 E marie-charlotte.burtin@greenbirdie.fr

MAITRE D'OUVRAGE

TENSOL 20
 Plan de Fabrique, Arterparc de Fuveau, 13710 FUYEAU
 T
 E matthieu.laloye@synerdev.fr

PC 1-2


PLAN DE SITUATION

CENTRALE AGRIVOLTAIQUE AU SOL
 LA BELLE EPINE
 COMBLES-EN-BARROIS

Signé par :

Stephane MICHAUT
 1BB515680D0B480...

MAGA Architecture
 4 rue de Chatillon - 75014 Paris
 mldudon@maga-architecture.com
 Ordre des architectes 522289
 Siret 8979006700015 RES

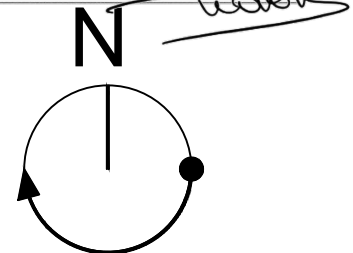

DATE	04/12/2024
PHASE	PC
ECHELLE	1/5 000
CODE	PC1.2
REFERENCE	MA24-CEB-PI001-A

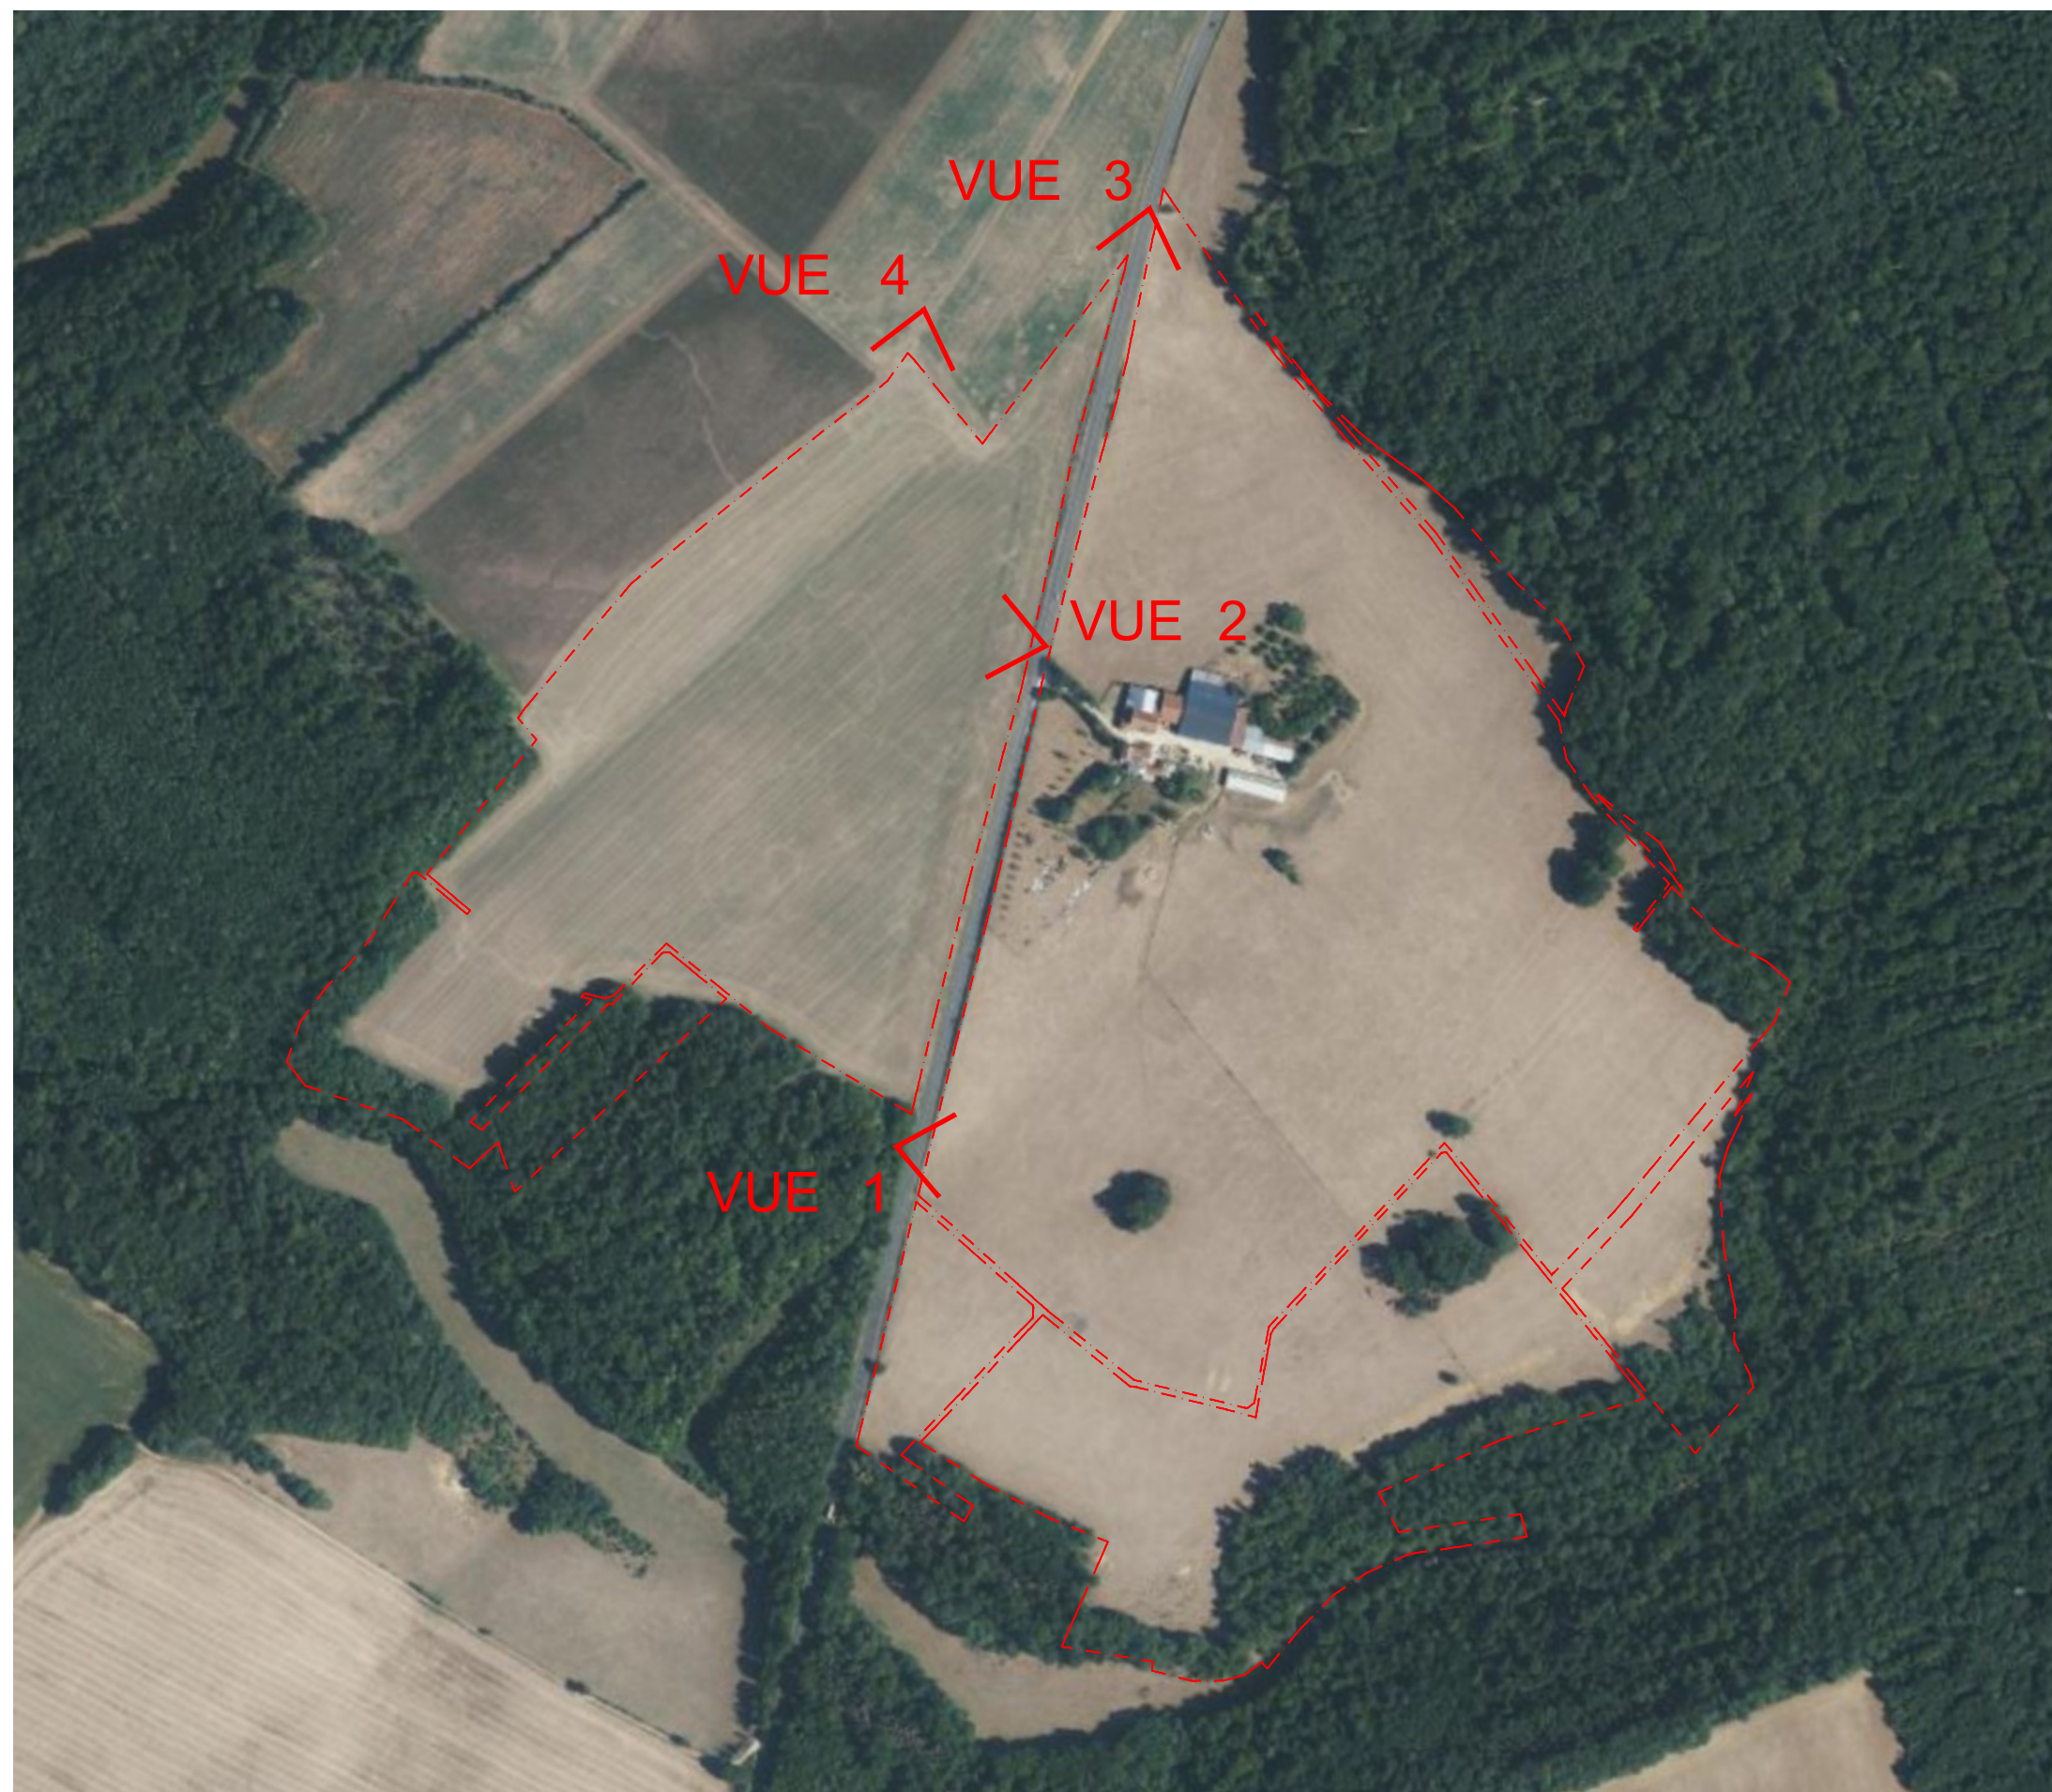


PHOTO AERIENNE

--- Limite parcellaire



ARCHITECTE (Permis de Construire)

MAGA ARCHITECTURE
 4 rue de Chatillon, 75014 PARIS
 T +33 6 81 62 26 30
 E mldudon@maga-architectes.com

BE ENERGIE

GREENBIRDIE
 13 rue Raymond Losserand, 75014 PARIS
 T +33 1 44 08 10 50
 E marie-charlotte.burtin@greenbirdie.fr

MAITRE D'OUVRAGE

TENSOL 20
 Plan de Fabrique, Arterparc de Fuveau, 13710 FUYEAU
 T
 E matthieu.laloye@synerdev.fr

PC 1-3


PLAN DE SITUATION

CENTRALE AGRIVOLTAIQUE AU SOL
 LA BELLE EPINE
 COMBLES-EN-BARROIS

Signé par :

Stéphane MICHAUT
 1BB515680D0B480...

MAGA architecture
 MAGA Architecture
 4 rue de Chatillon - 75014 Paris
 mldudon@maga-architecture.com
 Ordre des architectes 522289
 Siret 89790067000115 RCS Paris

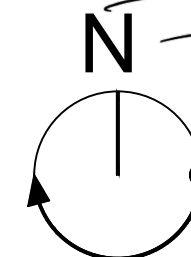

DATE	04/12/2024
PHASE	PC
ECHELLE	1/5 000
CODE	PC1.3
REFERENCE	MA24-CEB-PI001-A