

LEGENDE	
photovoltaïque sol (surface totale du projet 96 190m ²) h=4,58m	
Poste de livraison	
Poste de transformation	
Clôture	
Portail d'accès	
Citerne d'eau 60m3 et 120m3	
aire d'aspiration	
Espace de manoeuvre agricole 8m de large (L=4937m, S=394732m ²)	
Pistes carrossables, 4m de large (L=1254m, S=5016m ²)	
Travées d'accessibilité 4m de large (L=611m, S=2444m ²)	
Limite de propriété	
Réseau d'électricité Enedis	
végétation / boisements existants	
bande de recul des boisements	
haie simple arbustive	
haie double arbustive	
bande enherbée 1,5m	
lisière forêt 3,0m	



ARCHITECTE (Permis de Construire)
MAGA ARCHITECTURE
 4 rue de Chatillon, 75014 PARIS
 T +33 6 81 62 26 30
 E mldudon@maga-architectes.com

BE ENERGIE
GREENBIRDIE
 13 rue Raymond Losserand, 75014 PARIS
 T +33 1 44 08 10 50
 E marie-charlotte.burtin@greenbirdie.fr

MAITRE D'OUVRAGE
TENSOL 20
 Plan de Fabrique, Arterparc de Fuveau, 13710 FUVEAU
 T
 E matthieu.laloye@synerdev.fr

PC 2


PLAN DE MASSE

CENTRALE AGRIVOLTAIQUE AU SOL
 LA BELLE EPINE
 COMBLES-EN-BARROIS

Signé par :


 1BB515680D0B480...

MAGA Architecture
 4 rue de Chatillon - 75014 Paris
 mldudon@maga-architecture.com
 Ordre des architectes S22289
 Siret 8979008300015 RCS Paris

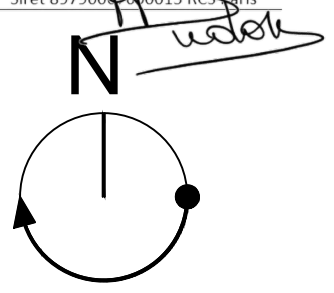

DATE	08/04/2025
PHASE	PC
ECHELLE	1/4 000
CODE	PC2.1
REFERENCE	MA24-CEB-PI001-B

LEGENDE	
photovoltaïque sol (surface totale du projet 96 190m ²) h=4,58m	
Poste de livraison	
Poste de transformation	
Clôture	
Portail d'accès	
Citerne d'eau 60m ³ et 120m ³	
aire d'aspiration	
Espace de manoeuvre agricole 8m de large (L=4937m, S=394732m ²)	
Pistes carrossables, 4m de large (L=1254m, S=5016m ²)	
Travées d'accessibilité 4m de large (L=611m, S=2444m ²)	
Limite de propriété	
Réseau d'électricité Enedis	
végétation / boisements existants	
bande de recul des boisements	
haie simple arbustive	
haie double arbustive	
bande enherbée 1,5m	
lisière forêt 3,0m	

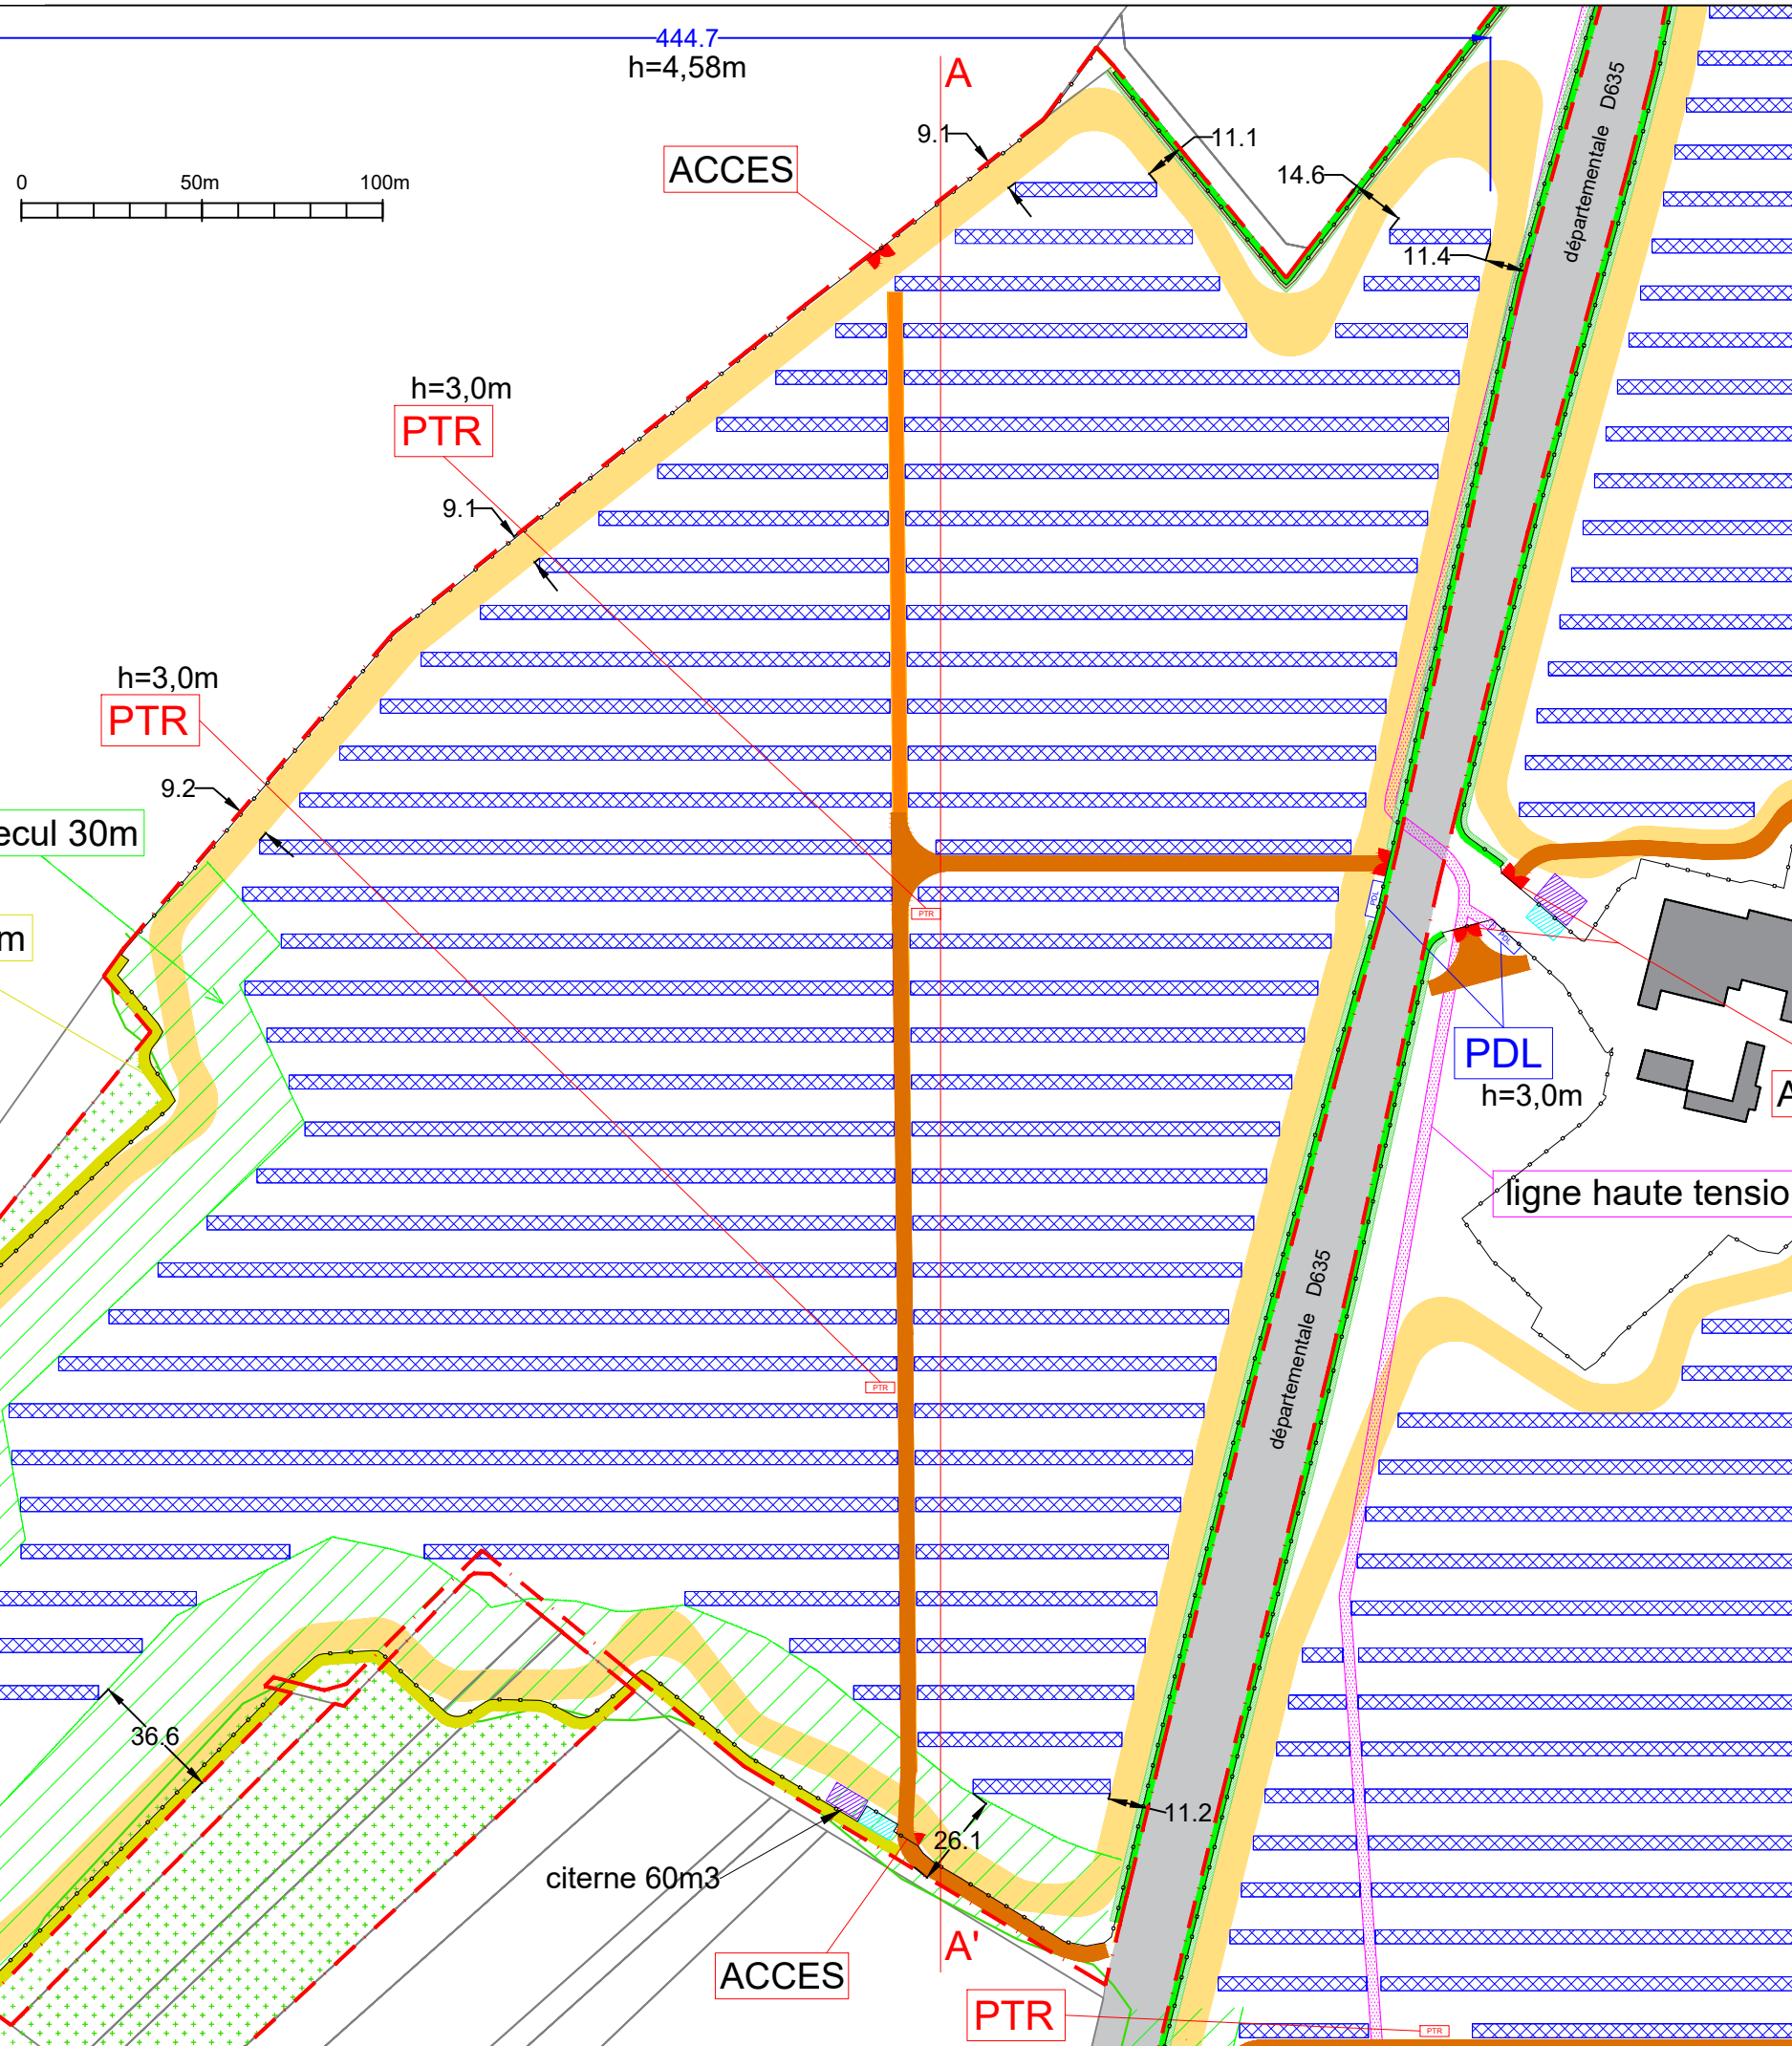

ARCHITECTE (Permis de Construire)

MAGA ARCHITECTURE
4 rue de Chatillon, 75014 PARIS
T +33 6 81 62 26 30
E mldudon@maga-architectes.com

BE ENERGIE

GREENBIRDIE
13 rue Raymond Losserand, 75014 PARIS
T +33 1 44 08 10 50
E marie-charlotte.burtin@greenbirdie.fr

MAITRE D'OUVRAGE

TENSOL 20
Plan de Fabrique, Arterparc de Fuveau, 13710 FUYVEAU
T
E matthieu.laloye@synerdev.fr


PC 2-1

PLAN DE MASSE

CENTRALE AGRIVOLTAIQUE AU SOL
LA BELLE EPINE
COMBLES-EN-BARROIS

Signé par :
Stéphane MICHAUT
1BB515680D0B480...

MAGA architecture
MAGA Architecture
4 rue de Chatillon - 75014 Paris
mldudon@maga-architecture.com
Ordre des architectes S22289
Siret 8979006760015 RCS Paris

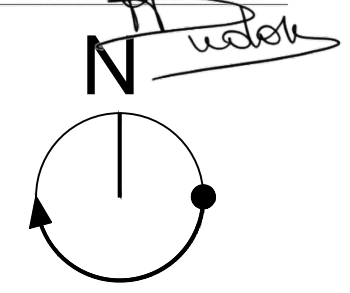

DATE	08/04/2025
PHASE	PC
ECHELLE	1/2 000
CODE	PC2.1
REFERENCE	MA24-CEB-PI001-B



ARCHITECTE (Permis de Construire)

MAGA ARCHITECTURE
 4 rue de Chatillon, 75014 PARIS
 T +33 6 81 62 26 30
 E mldudon@maga-architectes.com

BE ENERGIE

GREENBIRDIE
 13 rue Raymond Losserand, 75014 PARIS
 T +33 1 44 08 10 50
 E marie-charlotte.burtin@greenbirdie.fr

MAITRE D'OUVRAGE

TENSOL 20
 Plan de Fabrique, Arterparc de Fuveau, 13710 FUVEAU
 T
 E matthieu.laloye@synerdev.fr

PC 2-3


PLAN DE MASSE

CENTRALE AGRIVOLTAIQUE AU SOL
 LA BELLE EPINE
 COMBLES-EN-BARROIS

Signé par :

Stéphane MICHOUT
 1BB515680D0B480...

MAGA Architecture
 4 rue de Chatillon - 75014 Paris
 mldudon@maga-architecture.com
 Ordre des architectes S22289
 Siret 8972057000015 RCS Paris

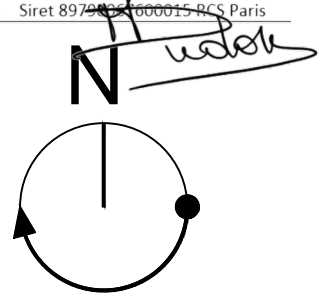


DATE 08/04/2025

PHASE PC


ECHELLE 1/2 000


CODE PC2.3

REFERENCE MA24-CEB-PI001-B

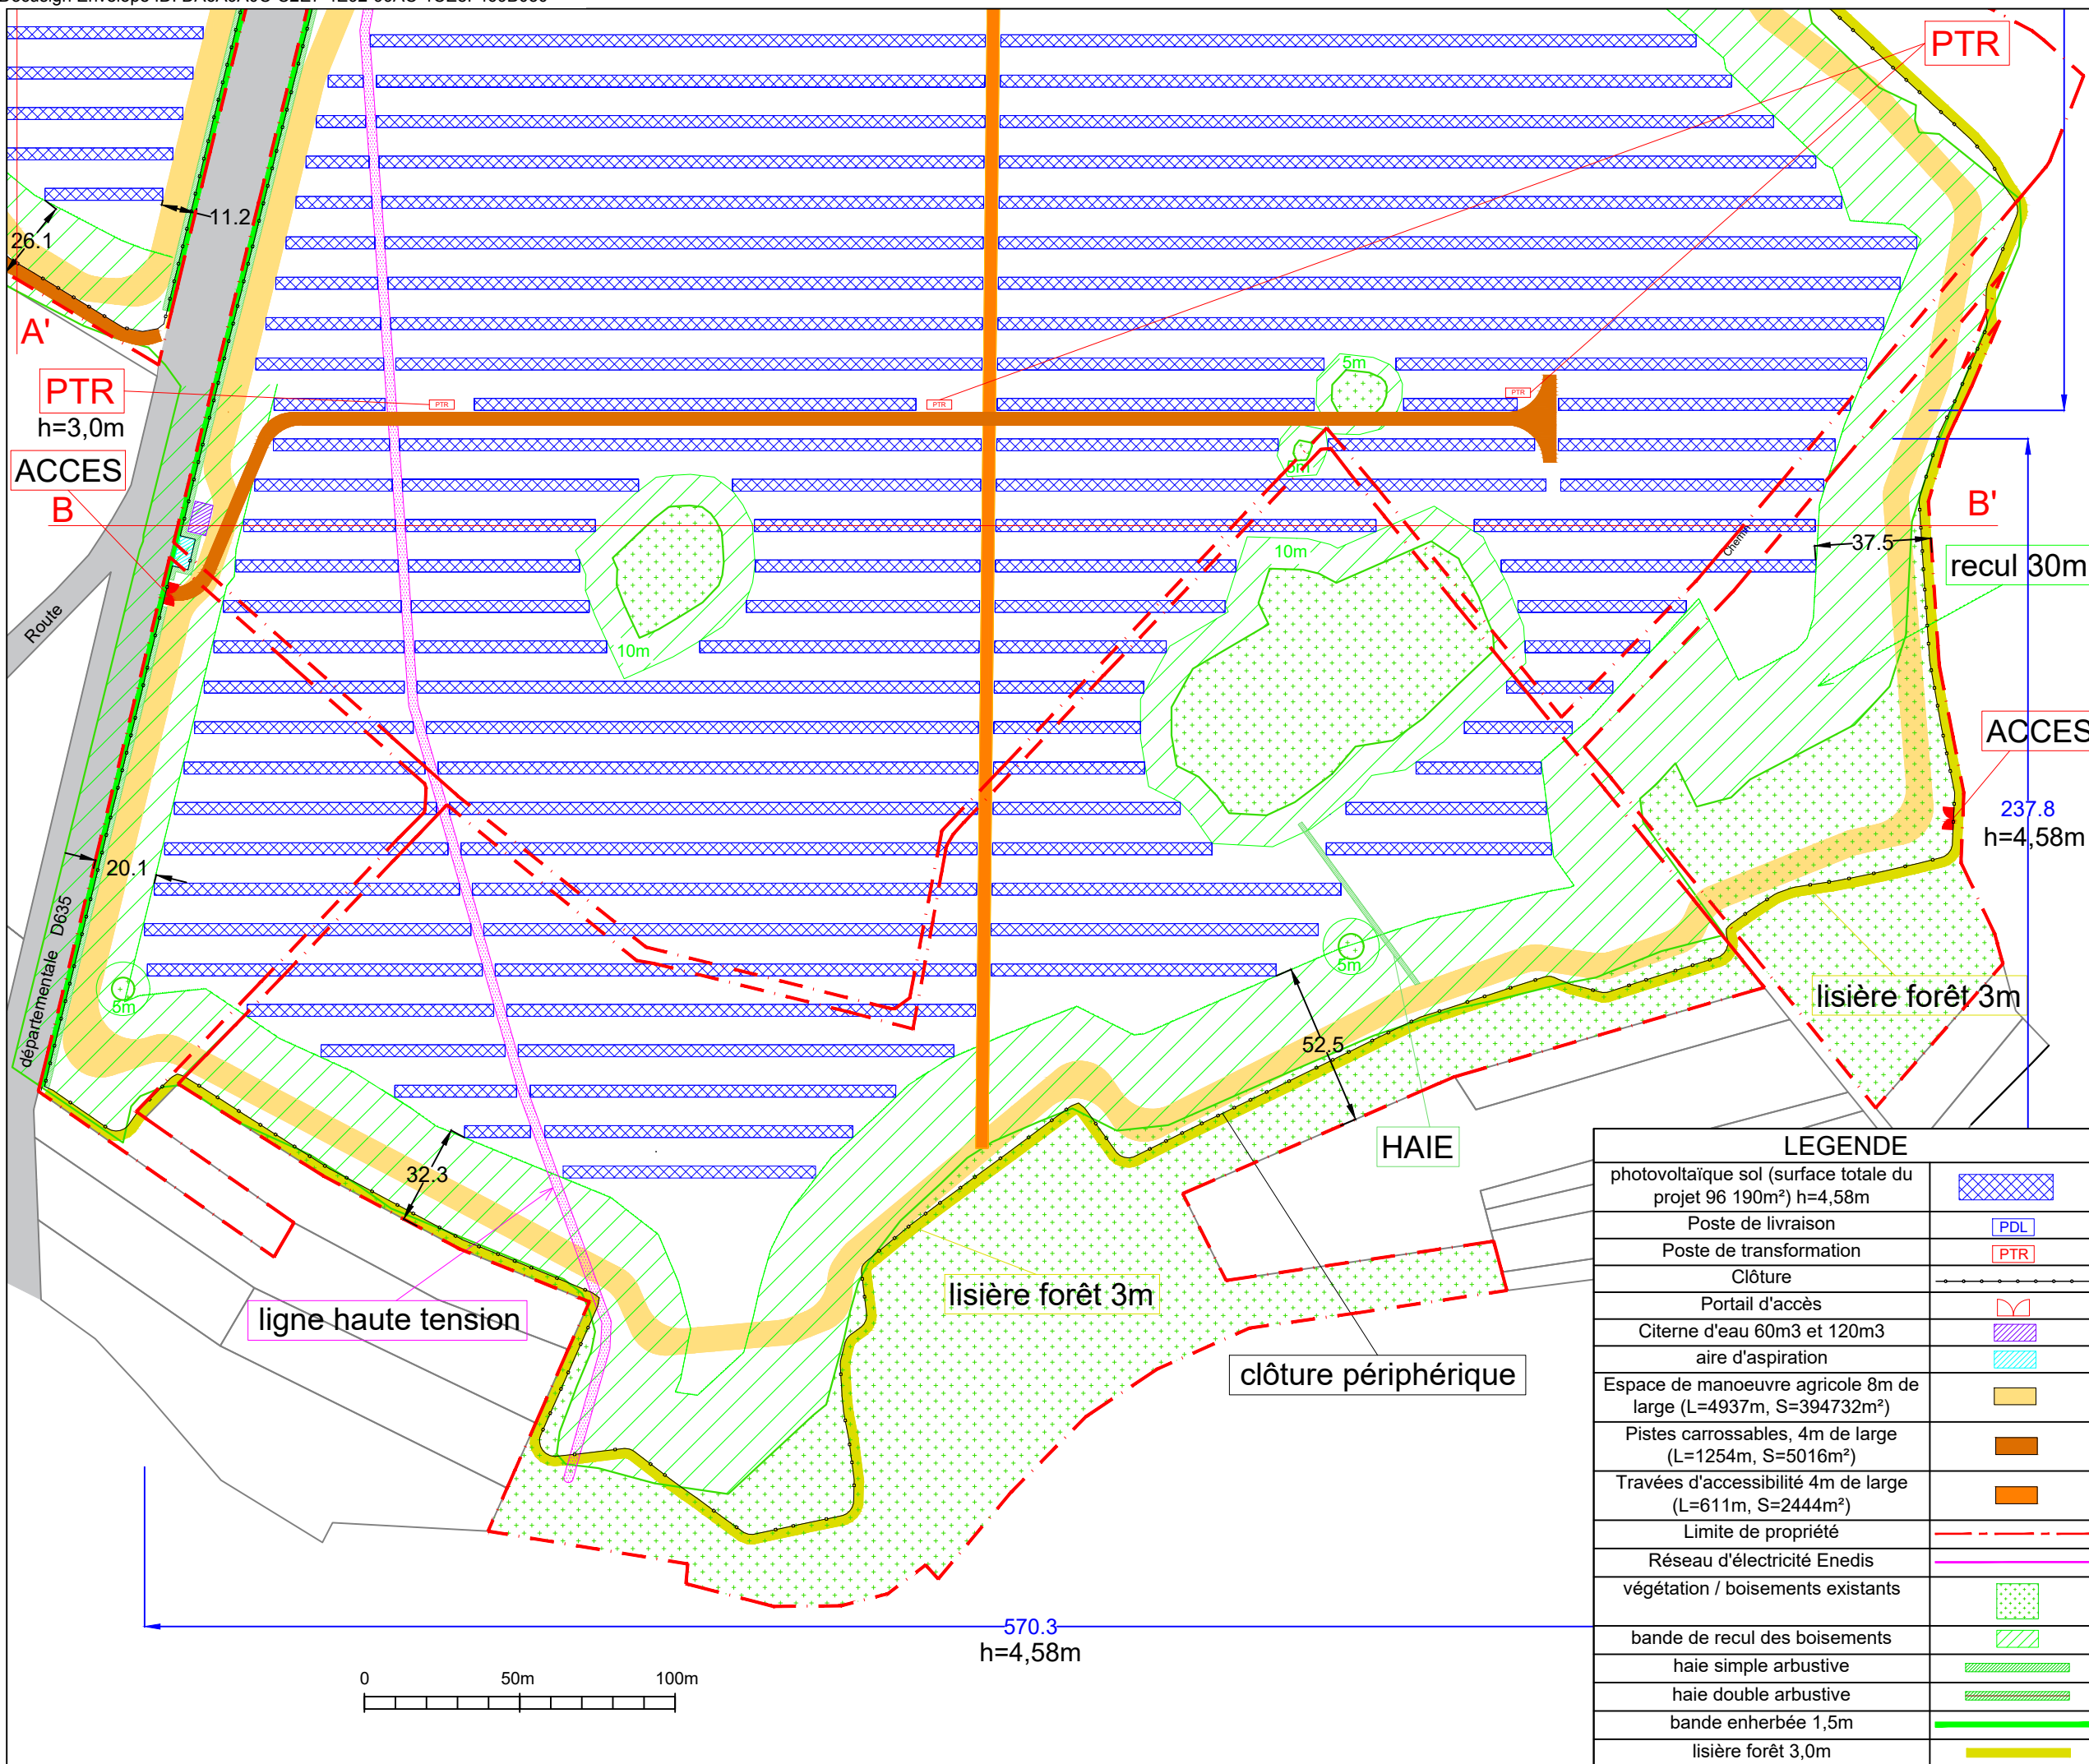


LEGENDE	
photovoltaïque sol (surface totale du projet 96 190m ²) h=4,58m	
Poste de livraison	
Poste de transformation	
Clôture	
Portail d'accès	
Citerne d'eau 60m ³ et 120m ³	
aire d'aspiration	
Espace de manoeuvre agricole 8m de large (L=4937m, S=394732m ²)	
Pistes carrossables, 4m de large (L=1254m, S=5016m ²)	
Travées d'accessibilité 4m de large (L=611m, S=2444m ²)	
Limite de propriété	
Réseau d'électricité Enedis	
végétation / boisements existants	
bande de recul des boisements	
haie simple arbustive	
haie double arbustive	
bande enherbée 1,5m	
lisière forêt 3,0m	

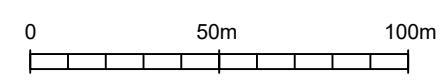

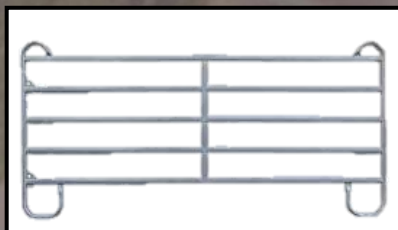


Portail simple

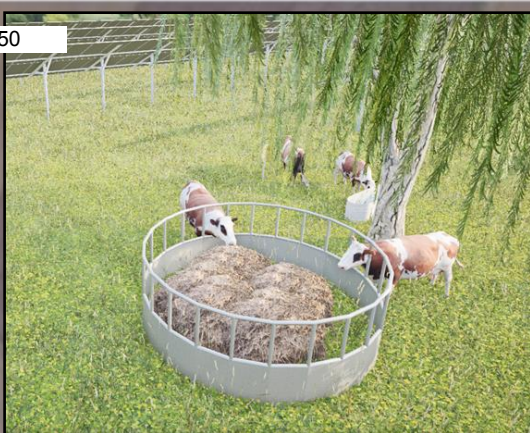

Mangeoire pour bovins



Pierre à sel

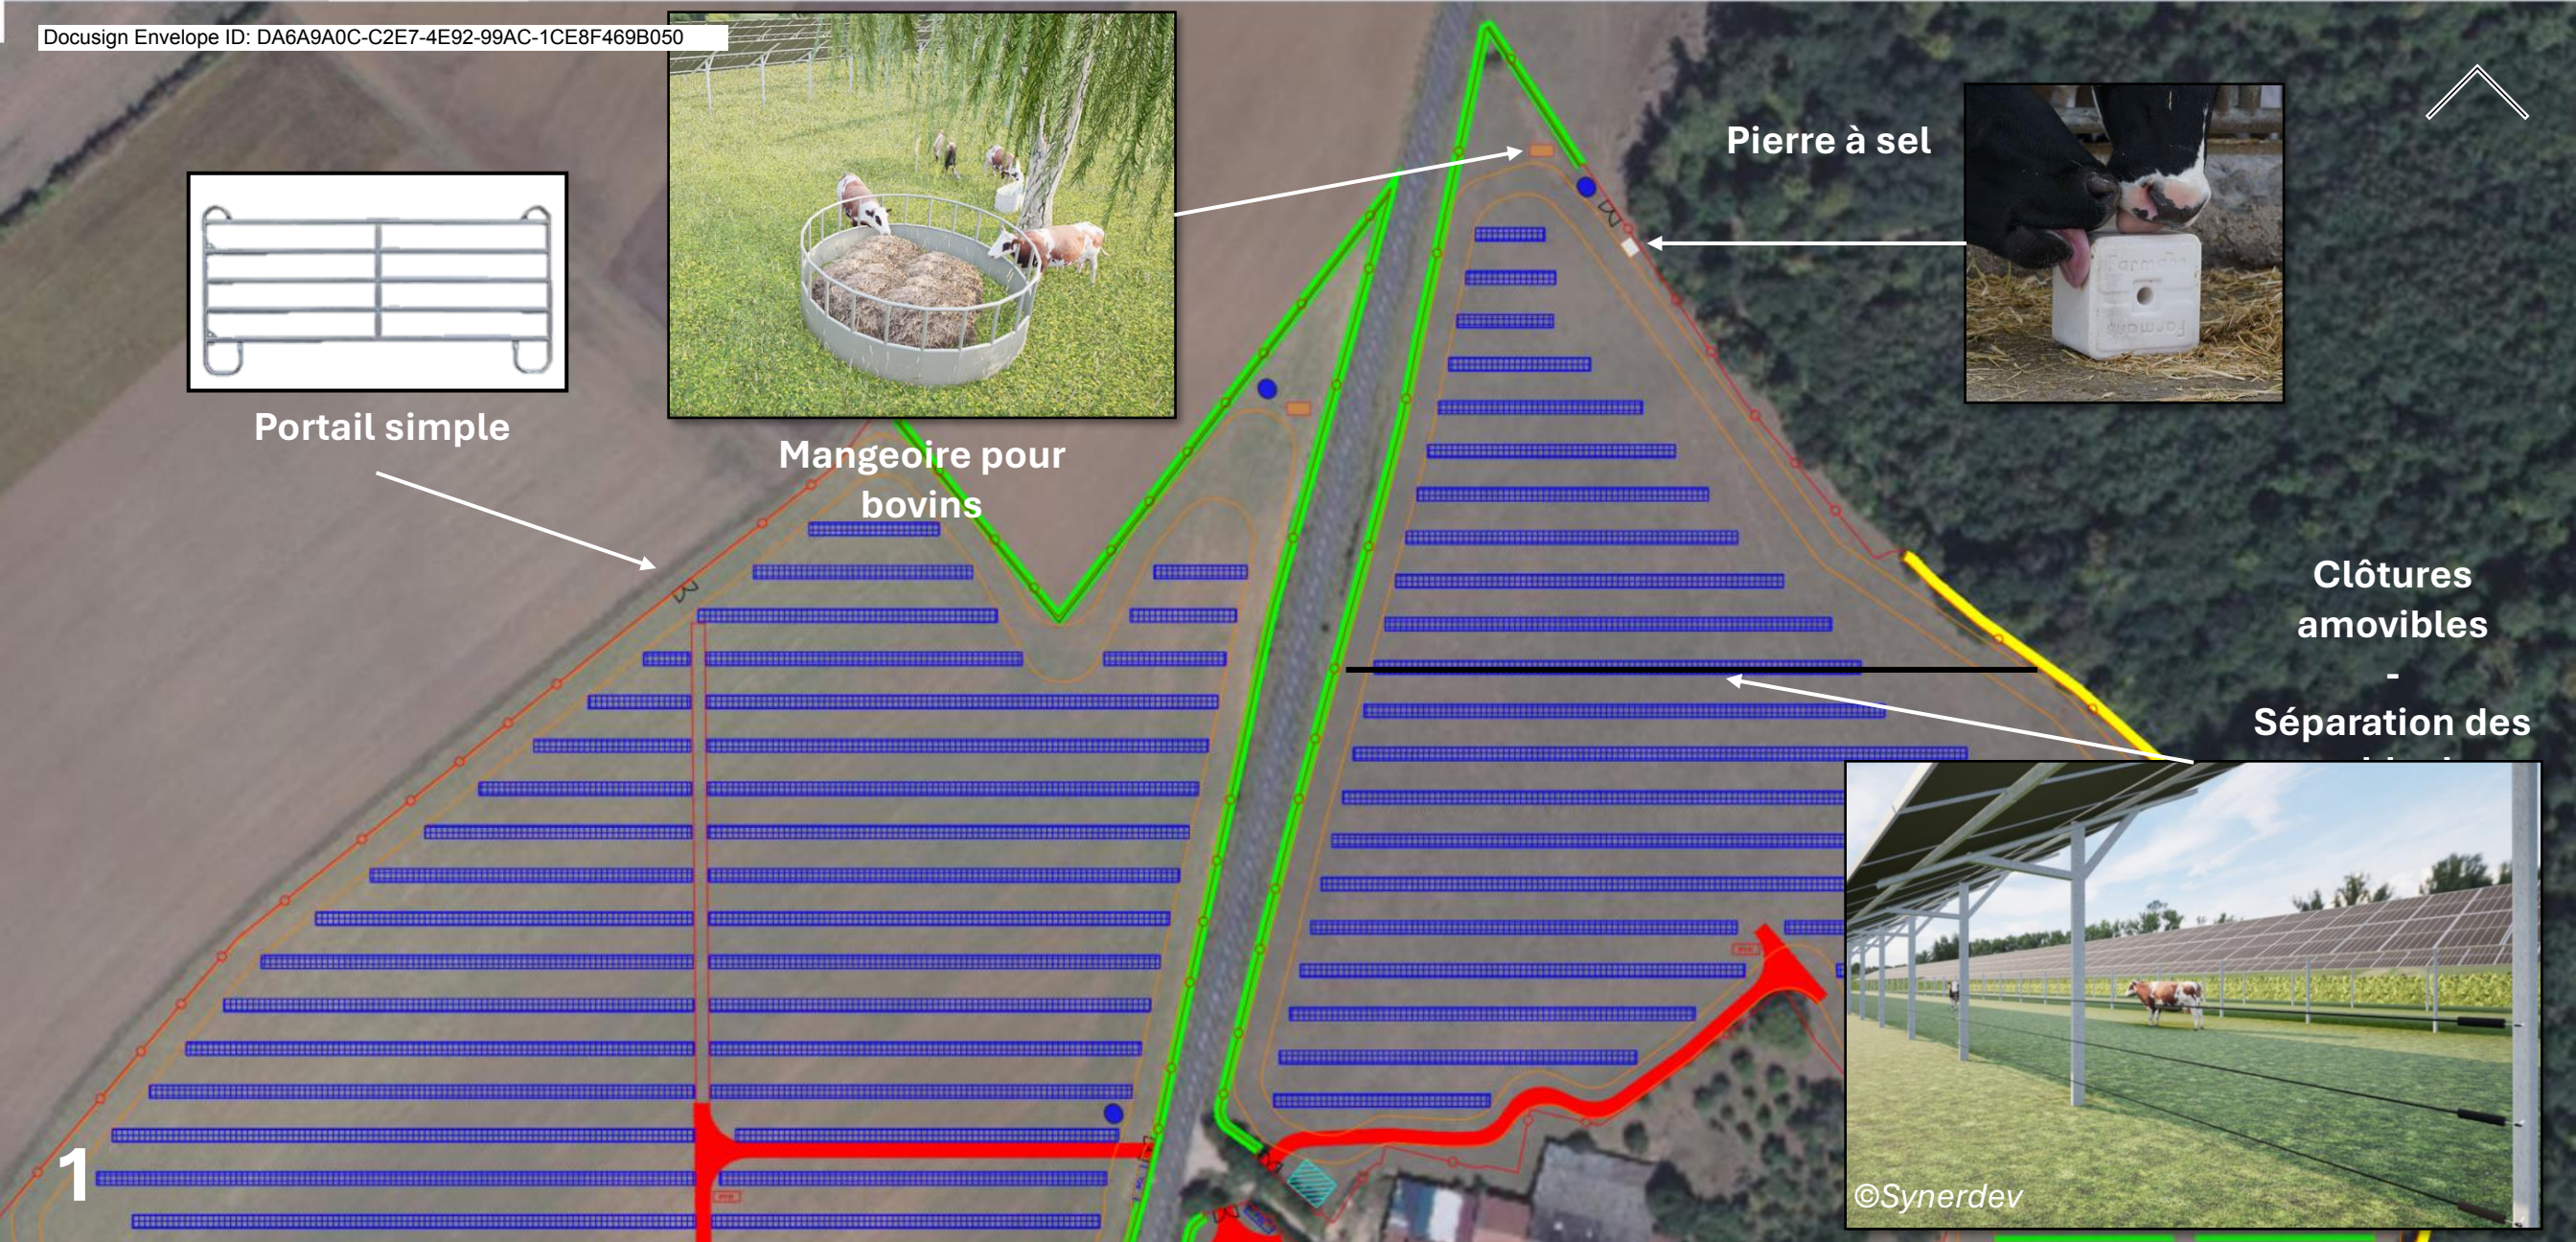

Clôtures amovibles

Séparation des



MÂÎTRE D'OUVRAGE
TENSOL 20
Projet Agrivoltaïque à Combles-en-Barrois

PC 2-5 PLAN DE MASSE AGRICOLE

	Zone d'implantation modules PV
	Poste de transformation
	Poste de livraison
	Clôture
	Portail - 7m
	Citerne
	Piste lourde - 4m
	Espace de manoeuvre agricole et bande enherbée - 8m
	Lisière forêt - 3m
	Travée d'accessibilité - 4m
	Haie simple arbustive
	Haie double arbustive
	Bande enherbée - 1.5m
	Abreuvoir
	Mangeoire
	Pierre à sel
	Accès à l'eau potable
	Parc de contention



Signé par :

Stéphane MICHAUD

1BB515680D0B480...

Date : 11/12/2024
Echelle : 1 / 2 000
Format : A3



©ETS Thiéart

Parc de contention pour chargement, déchargement, suivi et soins particuliers

Espace de manoeuvre agricole : tournières de 8m pour l'exploitation agricole

2

MAÎTRE D'OUVRAGE
TENSOL 20
Projet Agrivoltaïque à Combles-en-Barrois

PC 2-6 PLAN DE MASSE AGRICOLE

	Zone d'implantation modules PV
	Poste de transformation
	Poste de livraison
	Clôture
	Portail - 7m
	Citerne
	Piste lourde - 4m
	Espace de manoeuvre agricole et bande enherbée - 8m
	Lisière forêt - 3m
	Travée d'accessibilité - 4m
	Haie simple arbustive
	Haie double arbustive
	Bande enherbée - 1.5m
	Abreuvoir
	Mangeoire
	Pierre à sel
	Accès à l'eau potable
	Parc de contention



Inter rang de 9, 15m pour le bon passage des machines agricoles

©Synerdev



Signé par : *Stéphane M...*
Echelle : 1 / 2 000
Format : A3
11/12/2024



3

MAÎTRE D'OUVRAGE
TENSOL 20
Projet Agrivoltaïque à Combles-en-Barrois

PC 2-7 PLAN DE MASSE AGRICOLE



Signé par :
Stéphane Michel
Echelle : 1 / 2 000
Format : A3
11/12/2024

	Zone d'implantation modules PV
	Poste de transformation
	Poste de livraison
	Clôture
	Portail - 7m
	Citerne
	Piste lourde - 4m
	Espace de manoeuvre agricole et bande enherbée - 8m
	Lisière forêt - 3m
	Travée d'accessibilité - 4m
	Haie simple arbustive
	Haie double arbustive
	Bande enherbée - 1.5m
	Abreuvoir
	Mangeoire
	Pierre à sel
	Accès à l'eau potable
	Parc de contention

