



ARCHITECTE (Permis de Construire)

MAGA ARCHITECTURE

4 rue de Chatillon, 75014 PARIS

T +33 6 81 62 26 30

E mldudon@maga-architectes.com

BE ENERGIE

GREENBIRDIE

13 rue Raymond Losserand, 75014 PARIS

T +33 1 44 08 10 50

E marie-charlotte.burtin@greenbirdie.fr

MAITRE D'OUVRAGE

TENSOL 20

Plan de Fabrique, Arterparc de Fuveau, 13710 FUYEAU

T

E matthieu.laloye@synerdev.fr

PC 3

PLAN DE COUPE  
REPERAGE

CENTRALE AGRIVOLTAIQUE AU SOL

LA BELLE EPINE

COMBLES-EN-BARROIS

Signé par :

*Stéphane MICHUT*

1BB515680D0B480...



MAGA Architecture

4 rue de Chatillon - 75014 Paris

mldudon@maga-architecture.com

Ordre des architectes S22289

Siret 8979007600015 RCS Paris


DATE 08/04/2025

PHASE PC

ECHELLE 1/5 000

CODE PC3

REFERENCE MA24-CEB-PI001-B

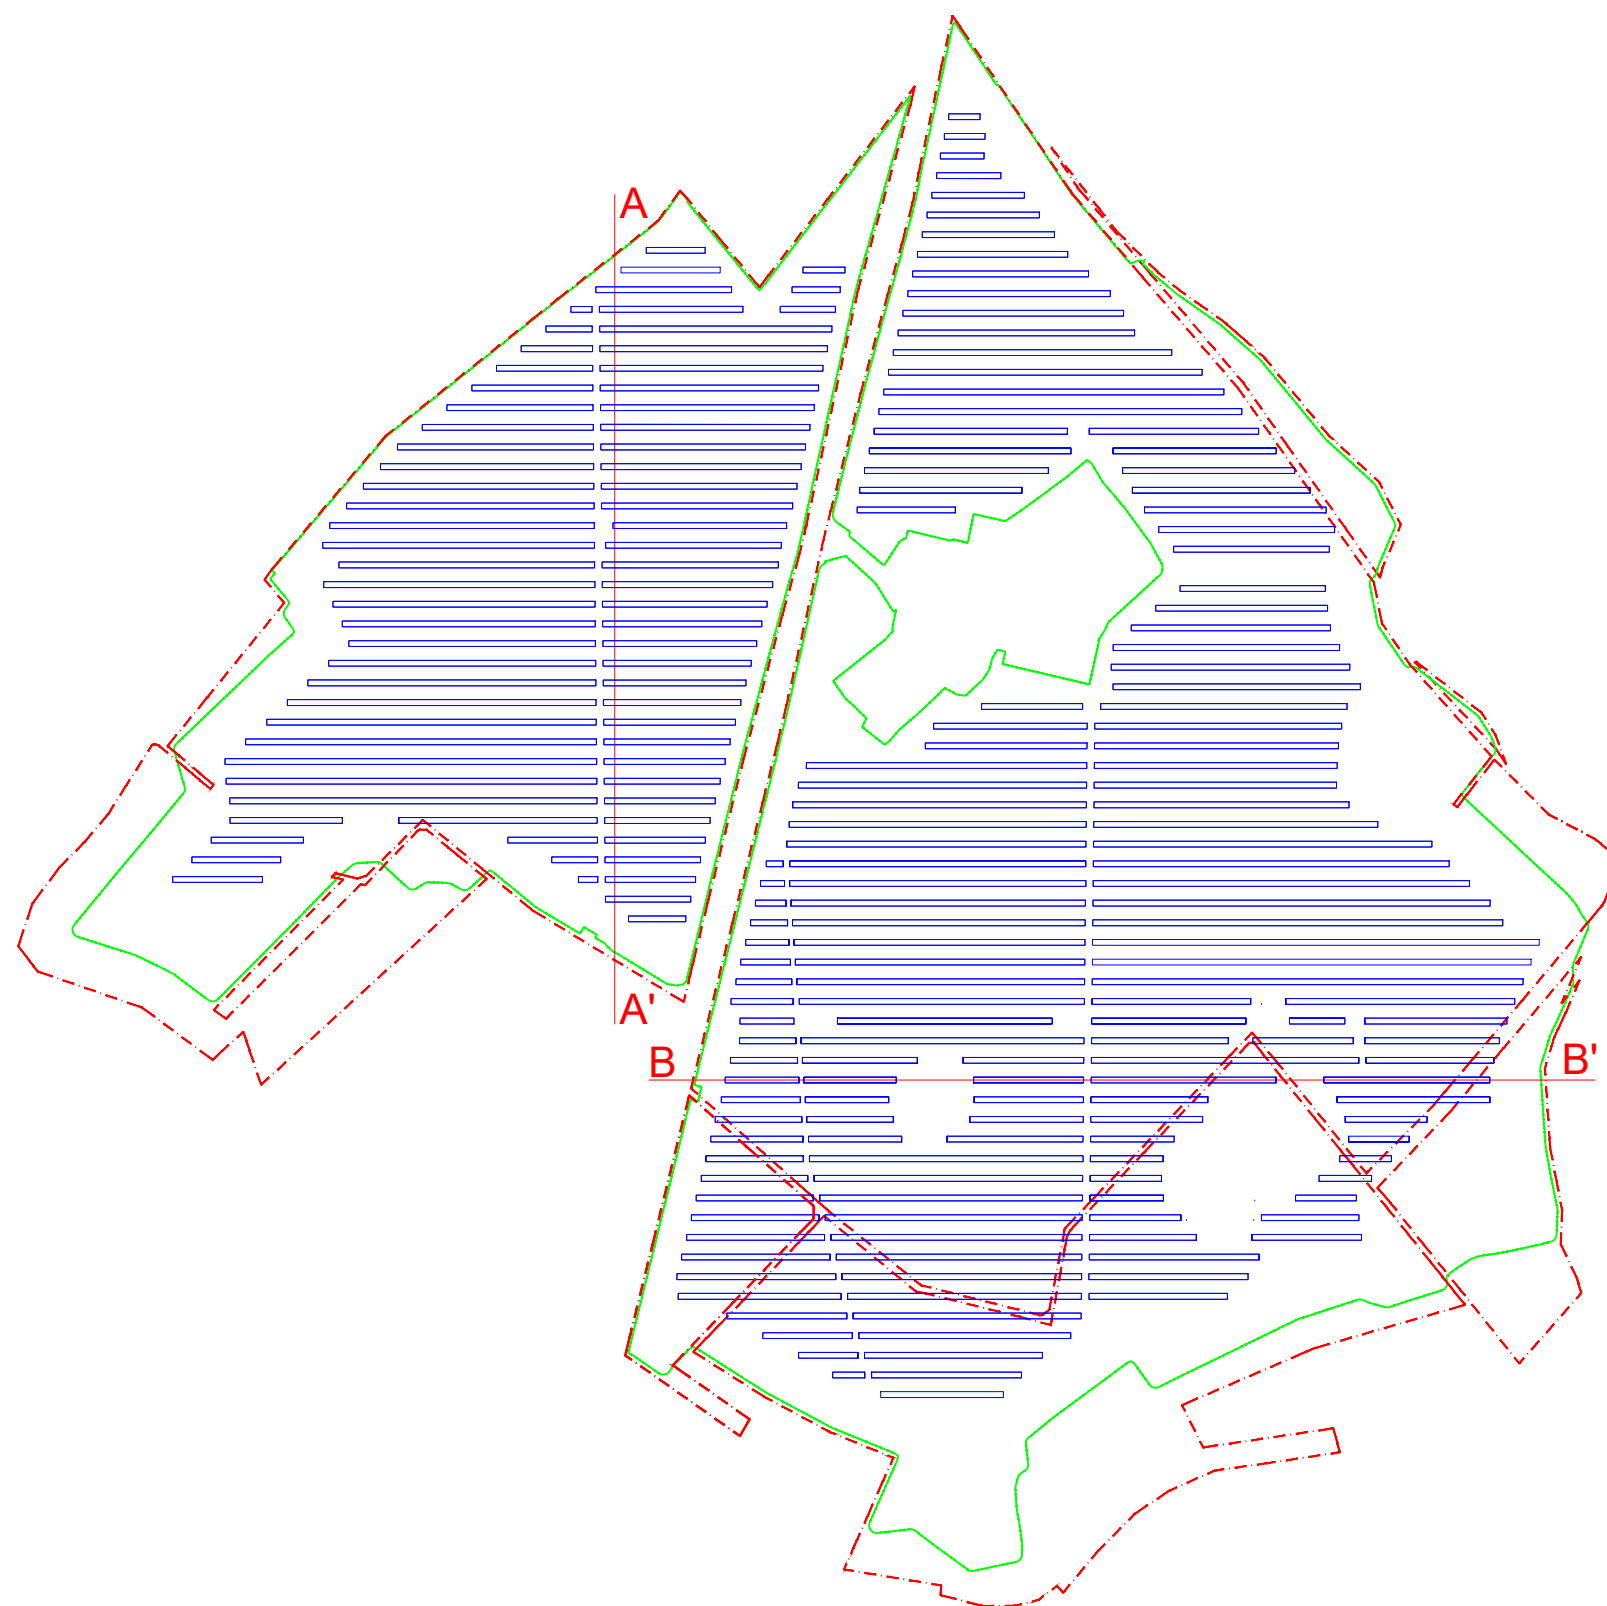



ARCHITECTE (Permis de Construire)

MAGA ARCHITECTURE

4 rue de Chatillon, 75014 PARIS

T +33 6 81 62 26 30

E mldudon@maga-architectes.com

BE ENERGIE

GREENBIRDIE

13 rue Raymond Losserand, 75014 PARIS

T +33 1 44 08 10 50

E marie-charlotte.burtin@greenbirdie.fr

MAITRE D'OUVRAGE

TENSOL 20

Plan de Fabrique, Arterparc de Fuveau, 13710 FUYEAU

T

E matthieu.laloye@synerdev.fr

PC 3-1

PLAN DE COUPE

CENTRALE AGRIVOLTAÏQUE AU SOL  
LA BELLE EPINE  
COMBLES-EN-BARROIS

Signé par :

Stéphane MICHAUD

1BB515680D0B480...

**MAGA** Architecture  
4 rue de Chatillon - 75014 Paris  
mldudon@maga-architecture.com  
Ordre des architectes S22289  
Siret 89790061600015 RCS Paris


DATE 08/04/2025

PHASE PC


ECHELLE 1/1000, 1/2000

CODE PC3.1


REFERENCE MA24-CEB-PI001-B

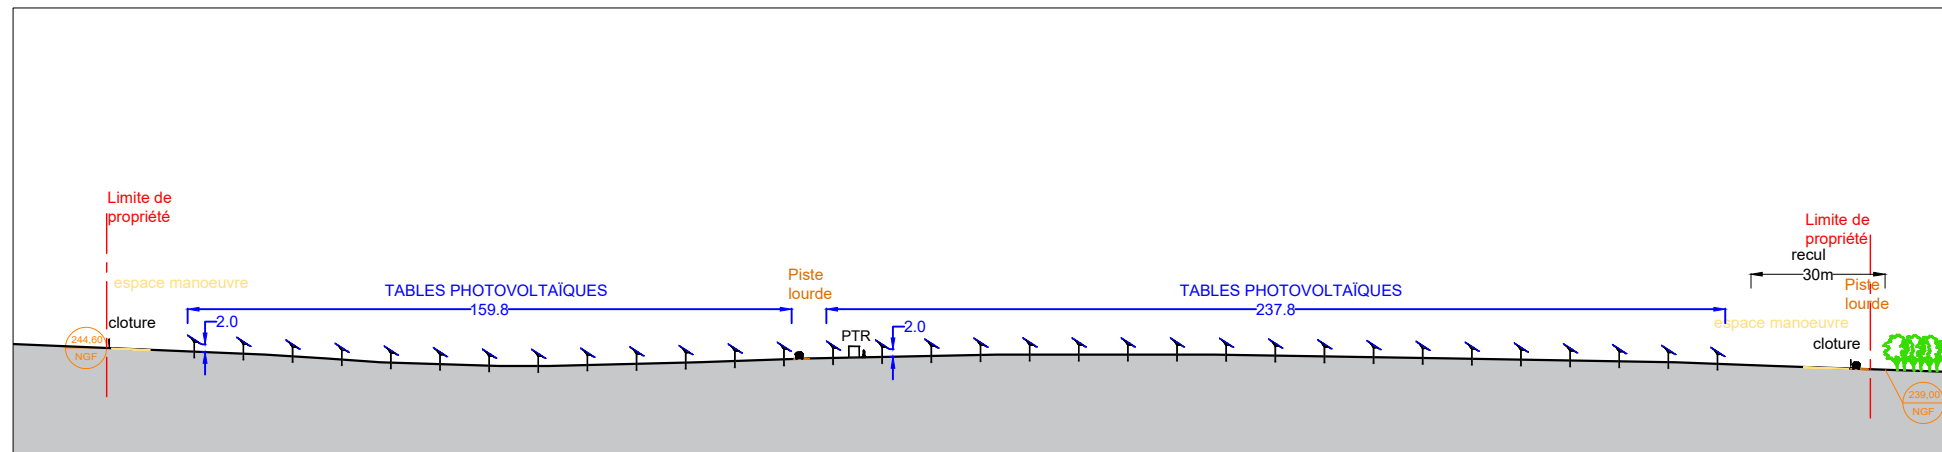

COUPE AA' PROJET - ECH 1/2000 (le terrain naturel ne sera pas modifié)

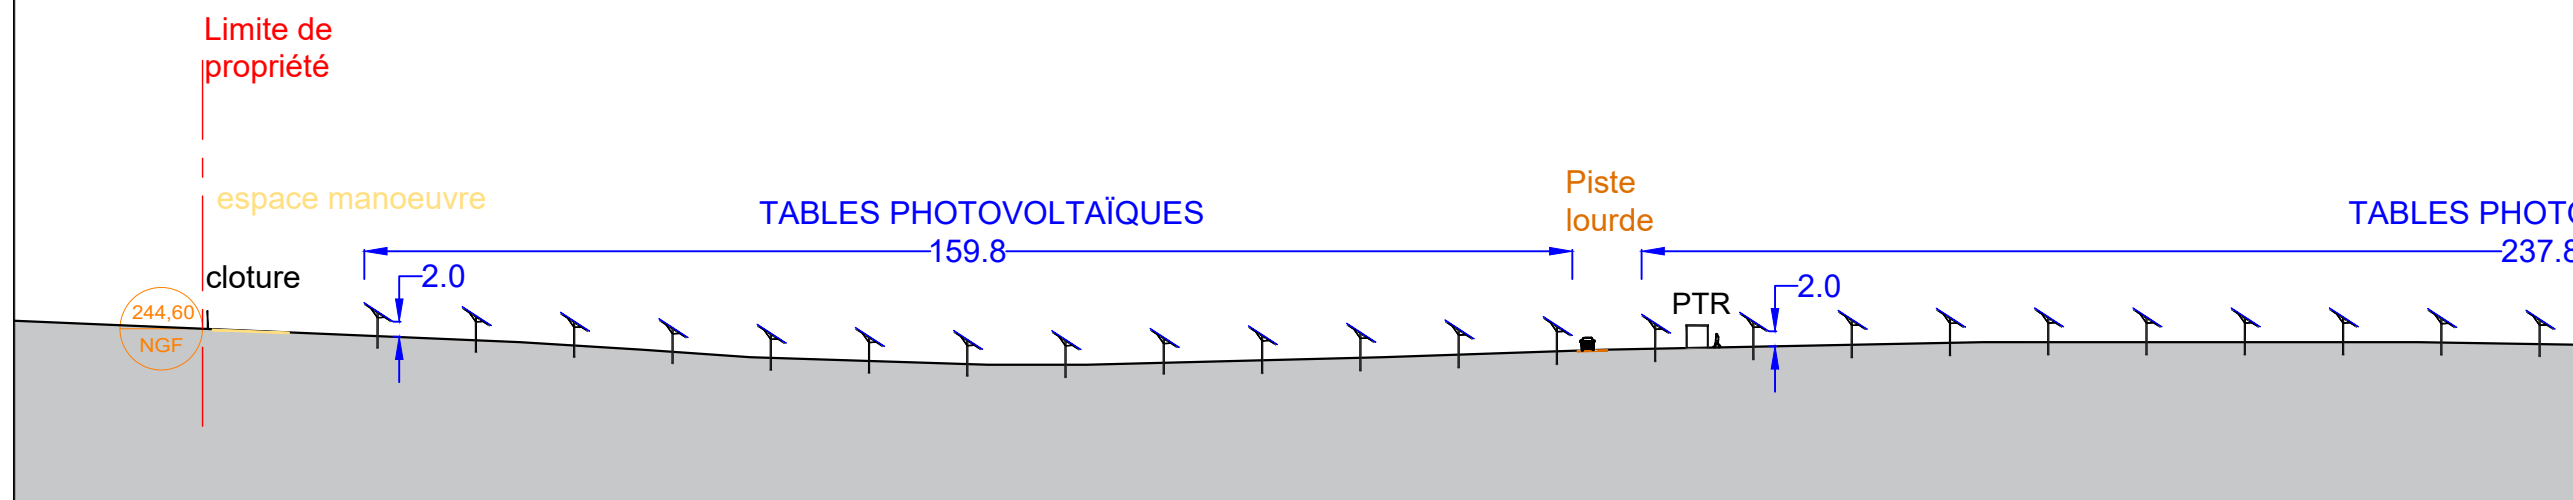

COUPE AA' PROJET - ECH 1000 (le terrain naturel ne sera pas modifié)

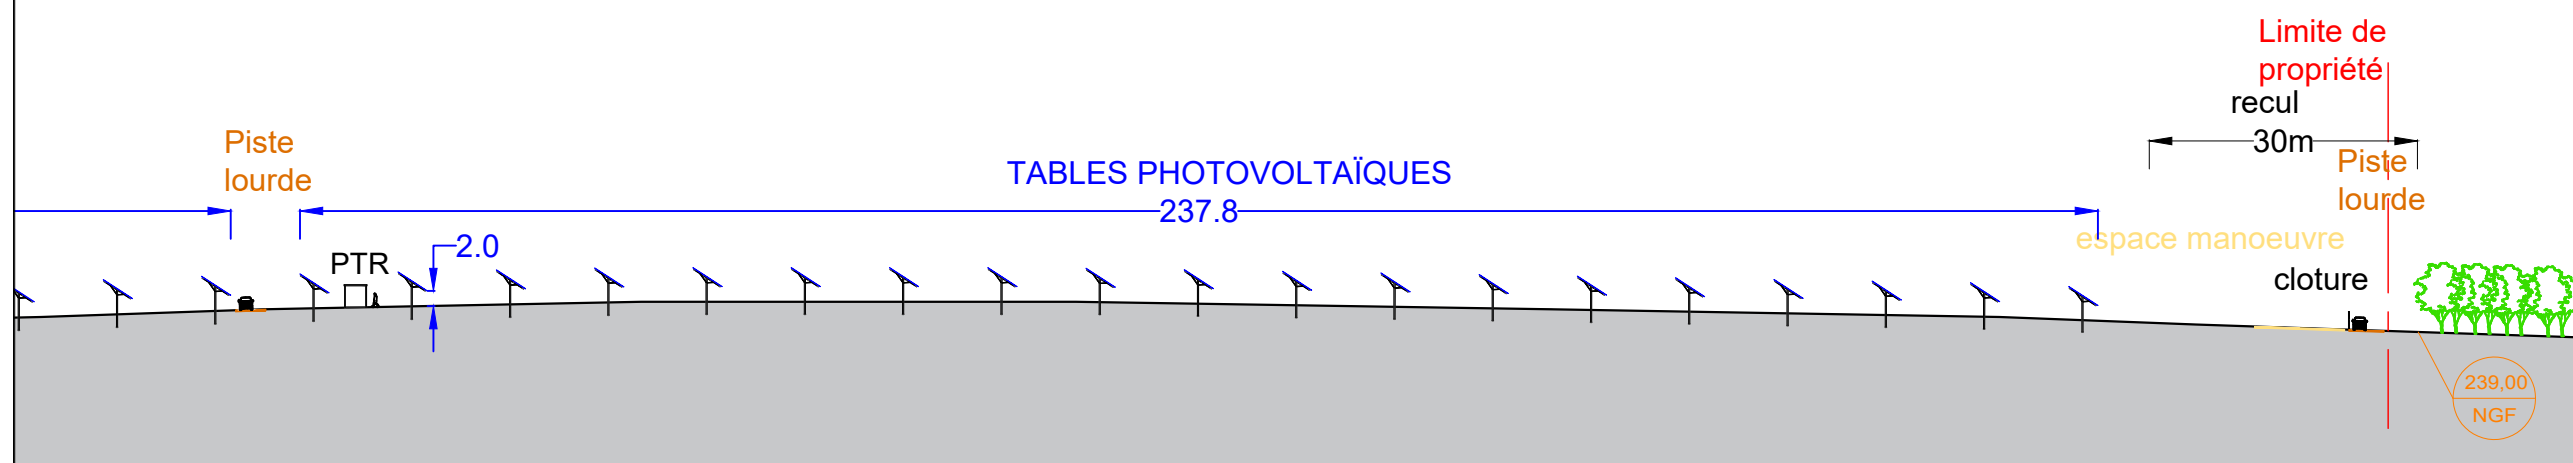

COUPE AA' PROJET - ECH 1000 (le terrain naturel ne sera pas modifié)



ARCHITECTE (Permis de Construire)

MAGA ARCHITECTURE

4 rue de Chatillon, 75014 PARIS

T +33 6 81 62 26 30

E mldudon@maga-architectes.com

BE ENERGIE

GREENBIRDIE

13 rue Raymond Losserand, 75014 PARIS

T +33 1 44 08 10 50

E marie-charlotte.burtin@greenbirdie.fr

MAITRE D'OUVRAGE

TENSOL 20

Plan de Fabrique, Arterparc de Fuveau, 13710 FUYEAU

T

E matthieu.laloye@synerdev.fr

PC 3-2

PLAN DE COUPE

CENTRALE AGRIVOLTAÏQUE AU SOL

LA BELLE EPINE

COMBLES-EN-BARROIS

Signé par :

Stéphane MICHAUT

1BB515680D0B480...

**MAGA** Architecture  
 4 rue de Chatillon - 75014 Paris  
 mldudon@maga-architecture.com  
 Ordre des architectes 522289  
 Siret 89790067600015 RCS Paris


DATE 08/04/2025

PHASE PC


ECHELLE 1/2000, 1/1000

CODE PC3.2


REFERENCE MA24-CEB-PI001-B

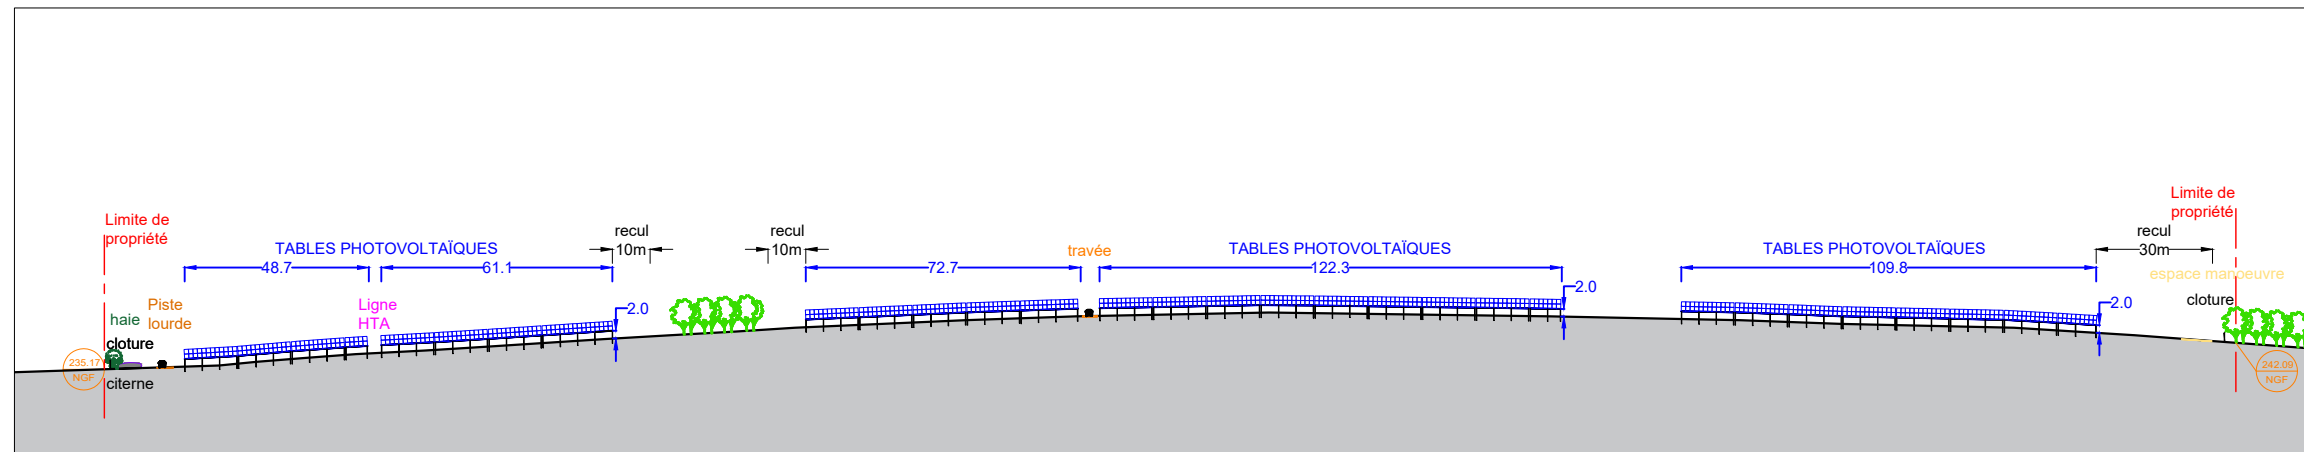

COUPE BB' PROJET - ECH 1/2000 (le terrain naturel ne sera pas modifié)

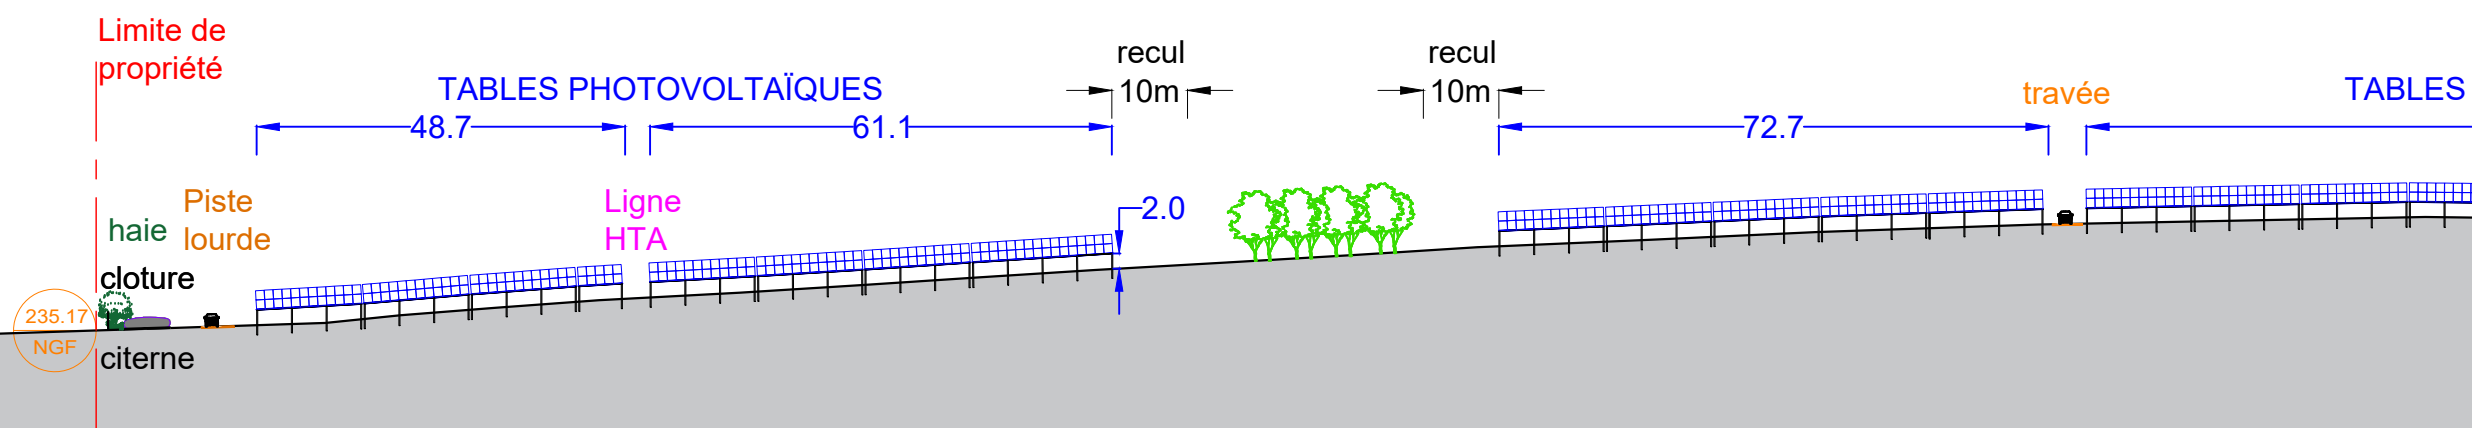

COUPE BB' PROJET - ECH 1000 (le terrain naturel ne sera pas modifié)

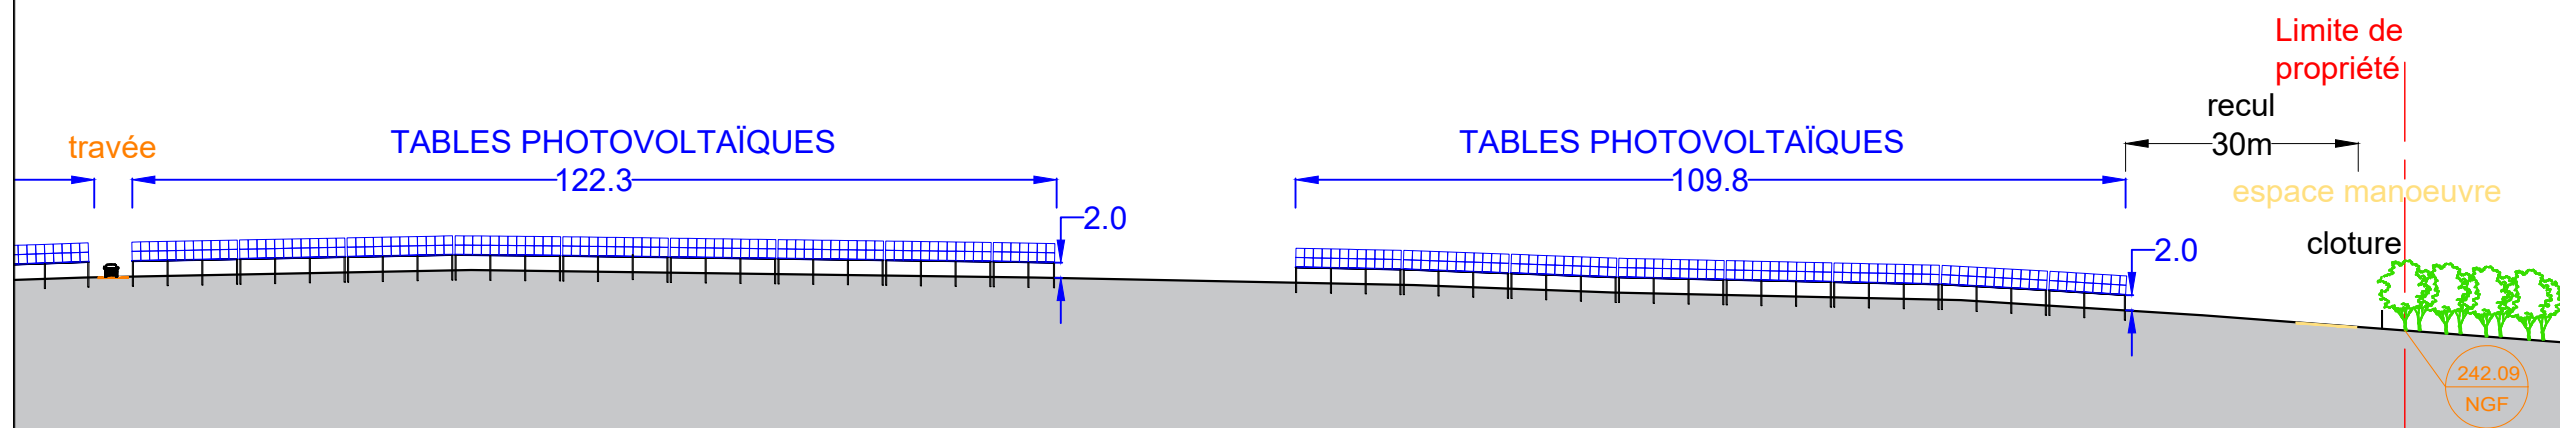

COUPE BB' PROJET - ECH 1000 (le terrain naturel ne sera pas modifié)



ARCHITECTE (Permis de Construire)

MAGA ARCHITECTURE  
4 rue de Chatillon, 75014 PARIS  
T +33 6 81 62 26 30  
E mldudon@maga-architectes.com

BE ENERGIE

GREENBIRDIE  
13 rue Raymond Losserand, 75014 PARIS  
T +33 1 44 08 10 50  
E marie-charlotte.burtin@greenbirdie.fr

MAITRE D'OUVRAGE

TENSOL 20  
Plan de Fabrique, Arterparc de Fuveau, 13710 FUYEAU  
T  
E matthieu.laloye@synerdev.fr

# PC 3-3

## PLAN DE COUPE

CENTRALE AGRIVOLTAIQUE AU SOL  
LA BELLE EPINE  
COMBLES-EN-BARROIS

Signé par :


*Stephane MICHAUT*  
1BB515680D0B480...

**MAGA** Architecture  
4 rue de Chatillon - 75014 Paris  
mldudon@maga-architecture.com  
Ordre des architectes S22289  
Siret 89790067600015 RCS Paris


DATE	04/12/2024
PHASE	PC
ECHELLE	1/150
CODE	PC3
REFERENCE	MA24-CEB-PI001-A

# Poste De Livraison

DETAIL 1/150

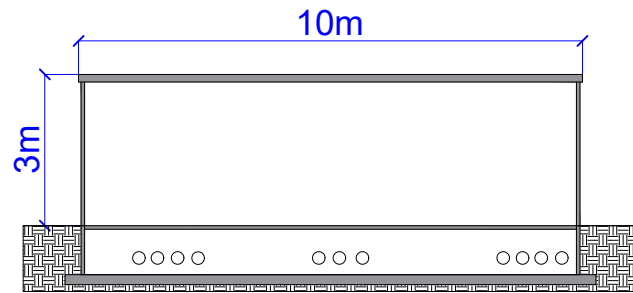


COUPE LONGITUDINALE

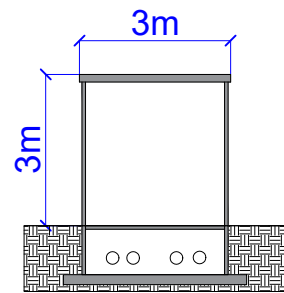


COUPE TRANSVERSALE

# Poste De Transformation

DETAIL 1/150

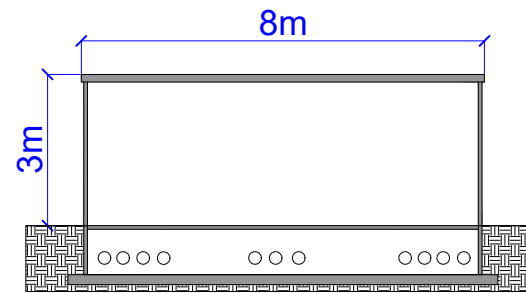

COUPE LONGITUDINALE

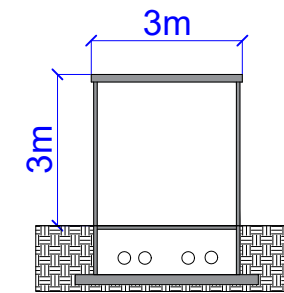

COUPE TRANSVERSALE