


Table photovoltaïque

Elevation côté

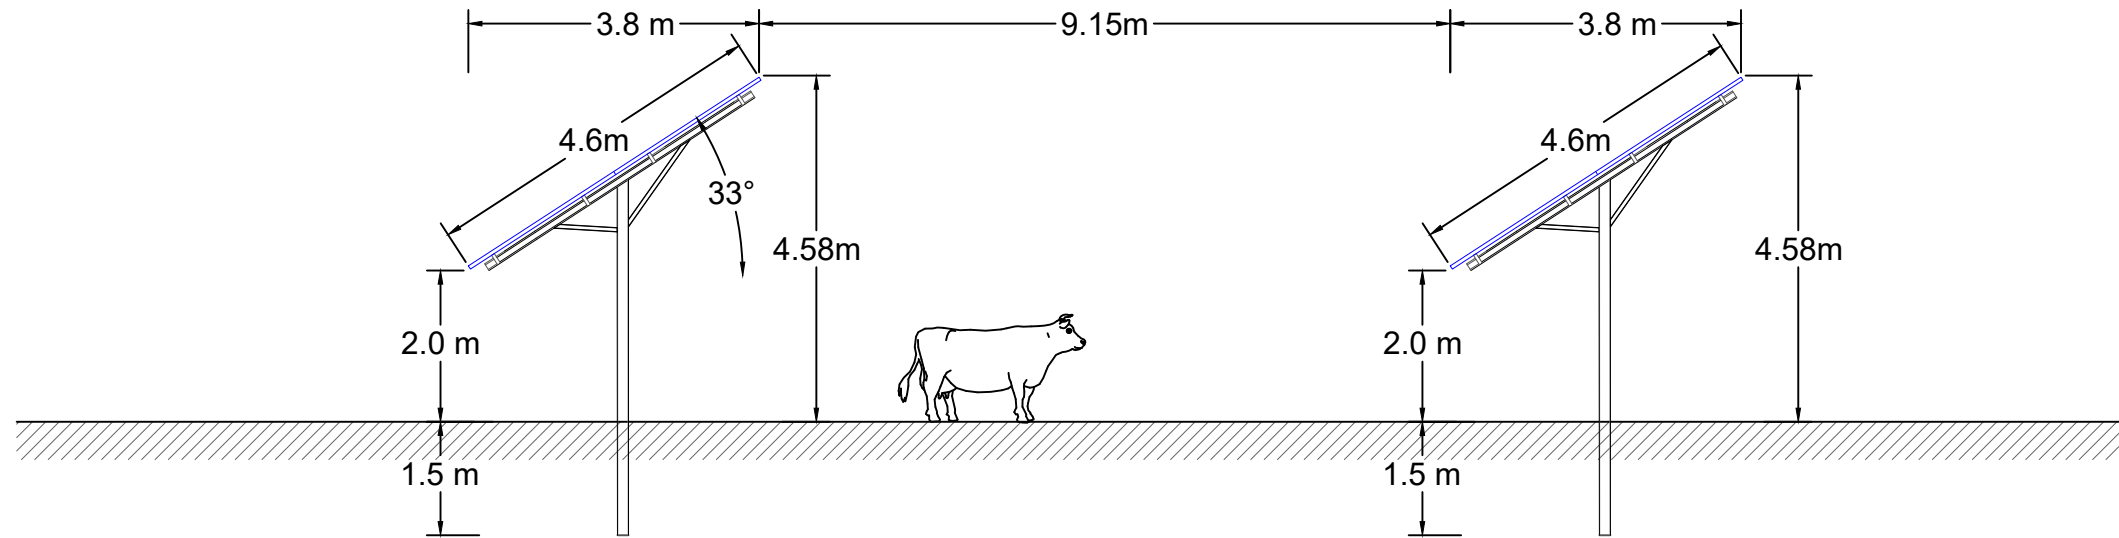

ECHELLE: 1/100



ARCHITECTE (Permis de Construire)

MAGA ARCHITECTURE
 4 rue de Chatillon, 75014 PARIS
 T +33 6 81 62 26 30
 E mldudon@maga-architectes.com

BE ENERGIE

GREENBIRDIE
 13 rue Raymond Losserand, 75014 PARIS
 T +33 1 44 08 10 50
 E marie-charlotte.burtin@greenbirdie.fr

MAITRE D'OUVRAGE

TENSOL 20
 Plan de Fabrique, Arterparc de Fuveau, 13710 FUYEAU
 T
 E matthieu.laloye@synerdev.fr

PC 5-1

PLAN DES FACADES

CENTRALE AGRIVOLTAIQUE AU SOL
 LA BELLE EPINE
 COMBLES-EN-BARROIS


Signé par :

Stéphane MICHAUD
 1BB515680D0B480...

MAGA Architecture
 4 rue de Chatillon - 75014 Paris
 mldudon@maga-architecture.com
 Ordre des architectes S22289
 Siret 89790007600015 RCS Paris

Table photovoltaïque

Plan de toiture

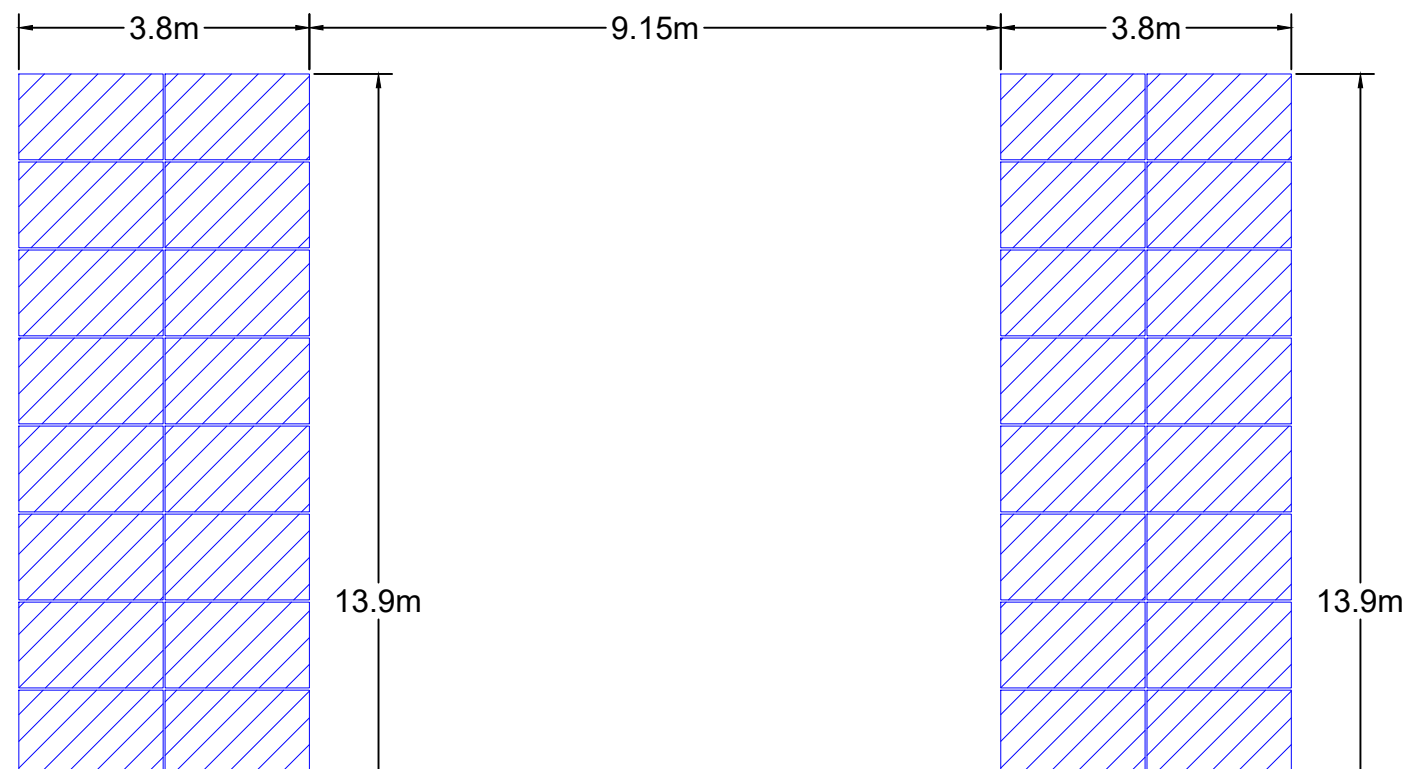


ECHELLE: 1/100

DATE	08/04/2025
PHASE	PC
ECHELLE	1/100
CODE	PC5-1
REFERENCE	MA24-CEB-PI001-B

Table photovoltaïque


Elevation face

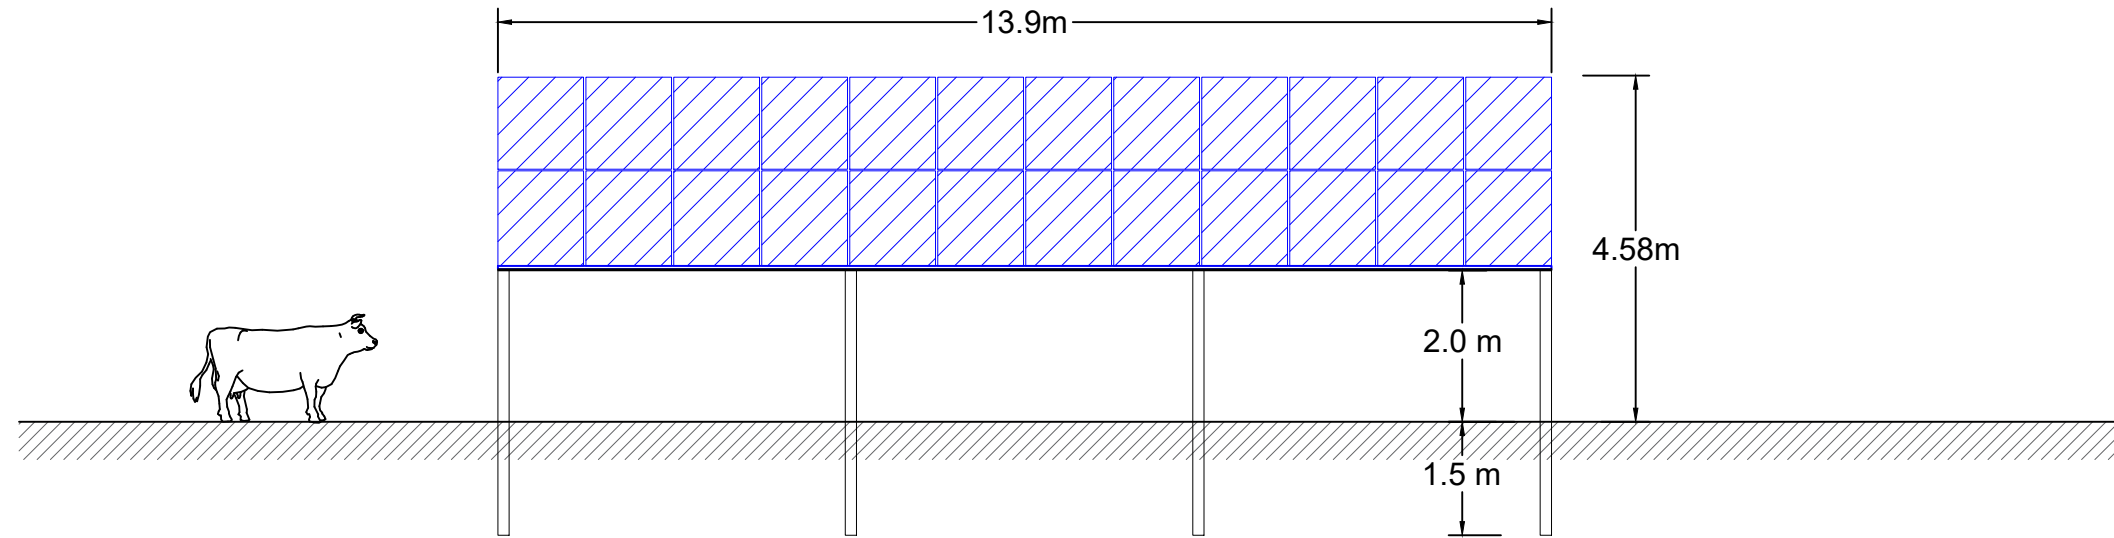

ECHELLE: 1/100

Table photovoltaïque

Plan de toiture

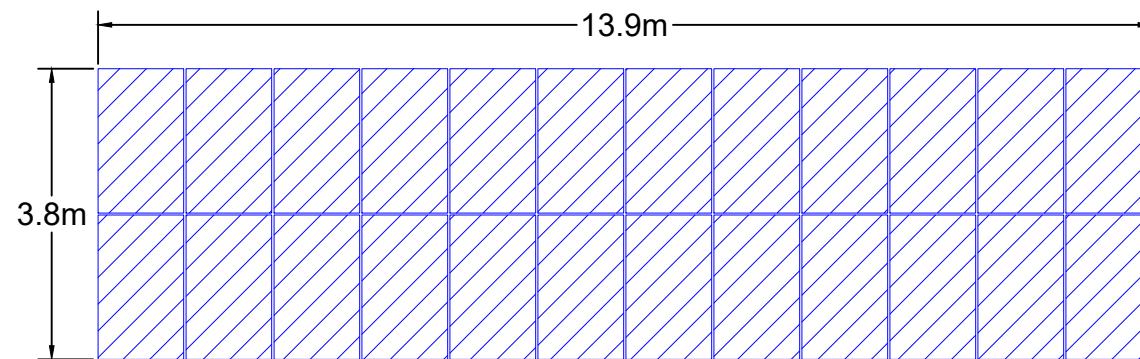

ECHELLE: 1/100



ARCHITECTE (Permis de Construire)

MAGA ARCHITECTURE
 4 rue de Chatillon, 75014 PARIS
 T +33 6 81 62 26 30
 E mldudon@maga-architectes.com

BE ENERGIE

GREENBIRDIE
 13 rue Raymond Losserand, 75014 PARIS
 T +33 1 44 08 10 50
 E marie-charlotte.burtin@greenbirdie.fr

MAITRE D'OUVRAGE

TENSOL 20
 Plan de Fabrique, Arterparc de Fuveau, 13710 FUYEAU
 T
 E matthieu.laloye@synerdev.fr

PC 5-2

PLAN DES FACADES

CENTRALE AGRIVOLTAIQUE AU SOL
 LA BELLE EPINE
 COMBLES-EN-BARROIS

Signé par :


Stéphane MICHAUT
 1BB515680D0B480...

MAGA Architecture
 4 rue de Chatillon - 75014 Paris
 mldudon@maga-architecture.com
 Ordre des architectes S22289
 Siret 89790067600015 RCS Paris


DATE	08/04/2025
PHASE	PC
ECHELLE	1/100
CODE	PC5-2
REFERENCE	MA24-CEB-PI001-B

Poste De Transformation


ECHELLE: 1/150

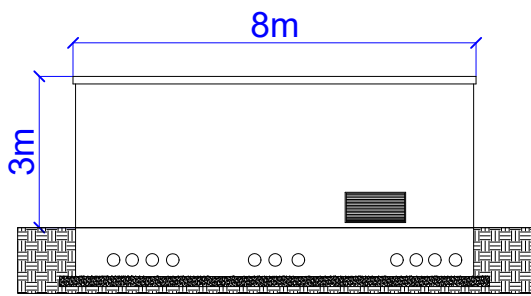


FACADE C

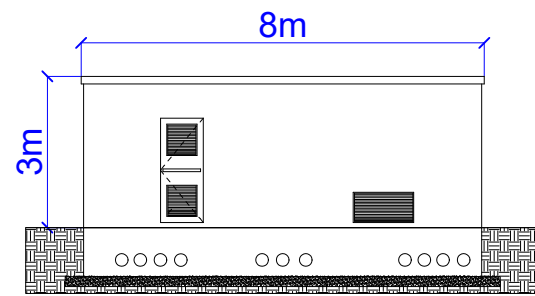


FACADE A

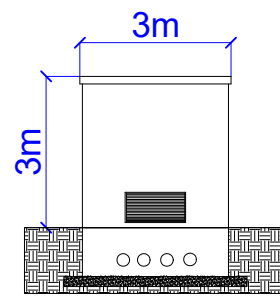

FACADE B

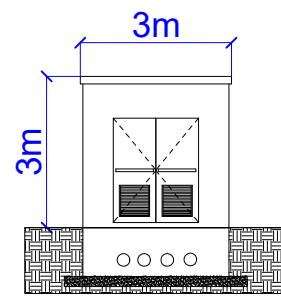

FACADE D

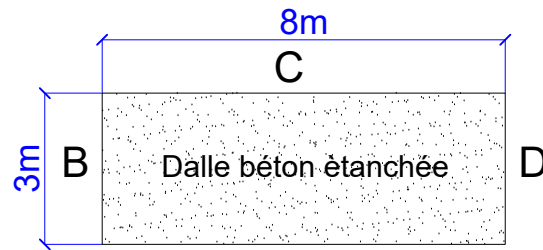

VUE TOITURE

Finition : peinture
gris beige (RAL 7006)



exemple de poste



ARCHITECTE (Permis de Construire)

MAGA ARCHITECTURE
4 rue de Chatillon, 75014 PARIS
T +33 6 81 62 26 30
E mldudon@maga-architectes.com

BE ENERGIE

GREENBIRDIE
13 rue Raymond Losserand, 75014 PARIS
T +33 1 44 08 10 50
E marie-charlotte.burtin@greenbirdie.fr

MAITRE D'OUVRAGE

TENSOL 20
Plan de Fabrique, Arterparc de Fuveau, 13710 FUYEAU
T
E matthieu.laloye@synerdev.fr

PC 5-3

PLAN DES FACADES

CENTRALE AGRIVOLTAIQUE AU SOL
LA BELLE EPINE
COMBLES-EN-BARROIS


Signé par :

Stephane MICHAUT
1BB515680D0B480...


RAL 7006

Poste De Livraison


ECHELLE: 1/150

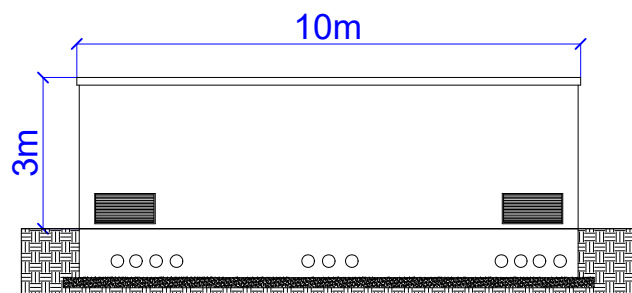


FACADE C

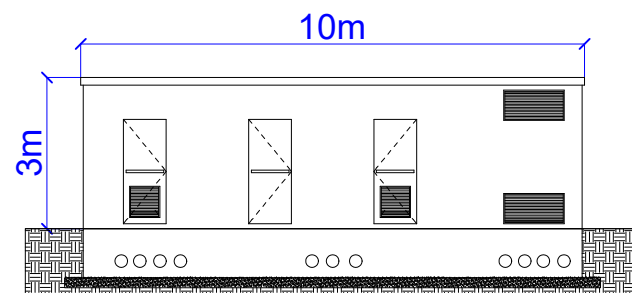


FACADE A (RUE)

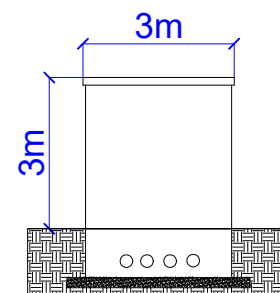

FACADE B

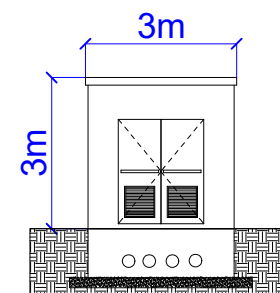

FACADE D

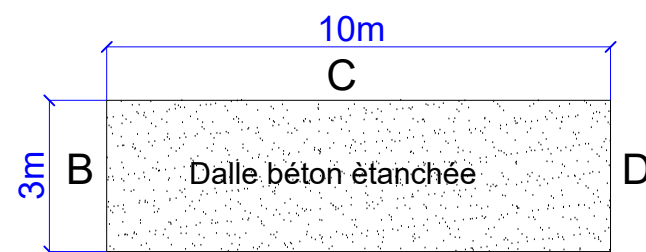

VUE TOITURE

Finition : peinture
gris beige (RAL 7006)

MAGA Architecture
4 rue de Chatillon - 75014 Paris
mldudon@maga-architecture.com
Ordre des architectes S22289
Siret 89790067600015 RCS Paris

Stephane MICHAUT

DATE 04/12/2024

PHASE PC

ECHELLE 1/150

CODE PC5.3

REFERENCE MA24-CEB-PI001-A



ARCHITECTE (Permis de Construire)

MAGA ARCHITECTURE

4 rue de Chatillon, 75014 PARIS
T +33 6 81 62 26 30
E mldudon@maga-architectes.com

BE ENERGIE

GREENBIRDIE

13 rue Raymond Losserand, 75014 PARIS
T +33 1 44 08 10 50
E marie-charlotte.burtin@greenbirdie.fr

MAITRE D'OUVRAGE

TENSOL 20

Plan de Fabrique, Arterparc de Fuveau, 13710 FUYEAU
T
E matthieu.laloye@synerdev.fr

PC 5-4

PLAN DES FACADES

CENTRALE AGRIVOLTAIQUE AU SOL
LA BELLE EPINE
COMBLES-EN-BARROIS

Signé par :

Stephane MICHAUT
1BB515680D0B480...

MAGA Architecture
4 rue de Chatillon - 75014 Paris
mldudon@maga-architecture.com
Ordre des architectes S22289
Siret 89790067600015 RCS Paris



Clôture composée de piquets bois et d'un grillage en acier galvanisé hauteur 2m, passages pour la petite faune (20x20cm) en partie basse



portail d'accès de couleur gris acier largeur 7m, hauteur 2m



ECH 1/100e


DATE 04/12/2024

PHASE PC


ECHELLE 1/100

CODE PC5.4



REFERENCE MA24-CEB-PI001-A

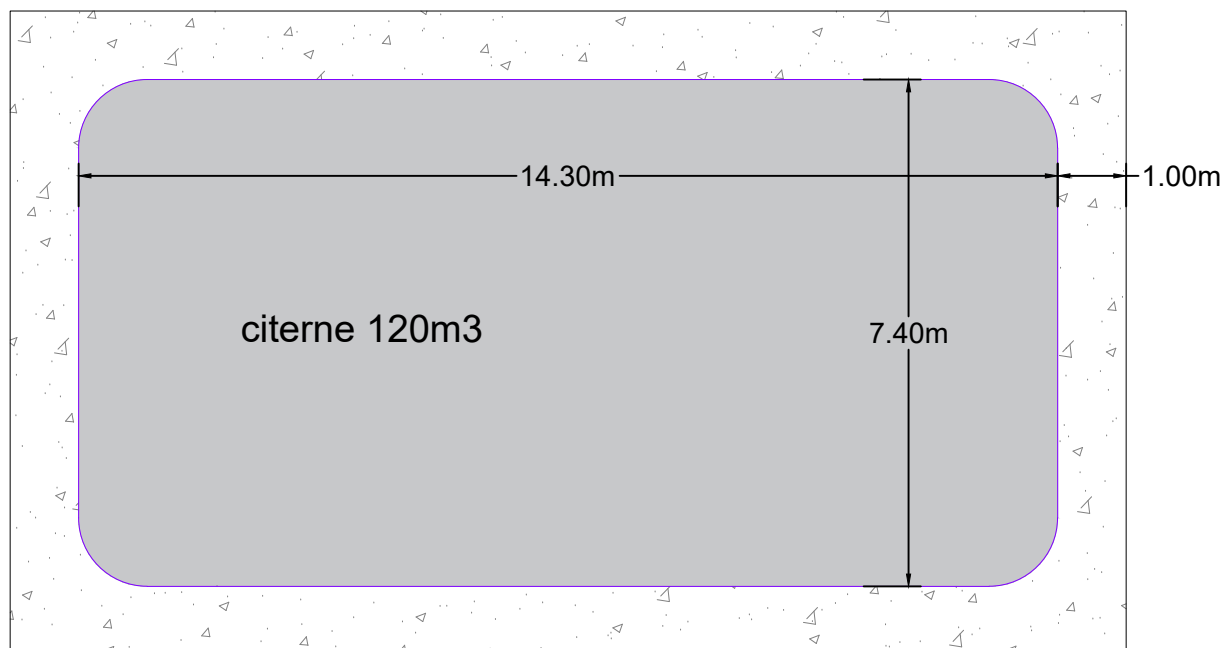

citerne souple, 120m3 d'eau, couleur vert sombre

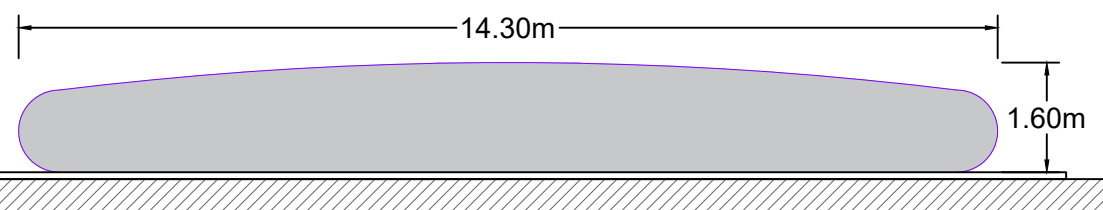

CITERNE 120m3 - ECH 1/100e

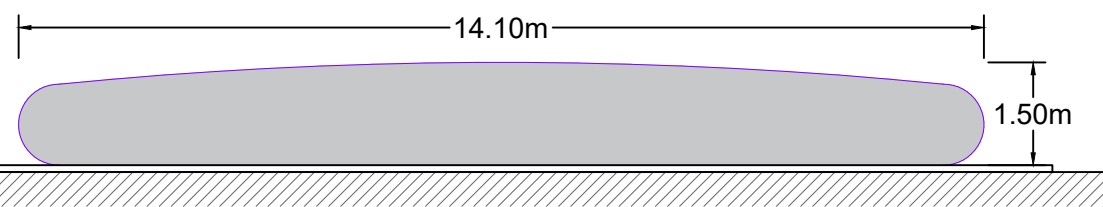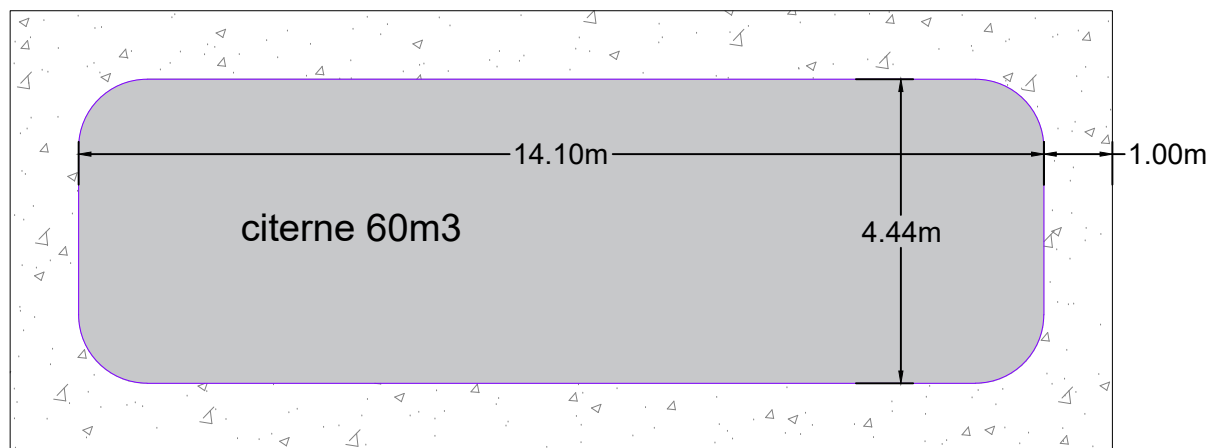

CITERNE 60m3 - ECH 1/100e



ARCHITECTE (Permis de Construire)

MAGA ARCHITECTURE

4 rue de Chatillon, 75014 PARIS

T +33 6 81 62 26 30

E mldudon@maga-architectes.com

BE ENERGIE

GREENBIRDIE

13 rue Raymond Losserand, 75014 PARIS

T +33 1 44 08 10 50

E marie-charlotte.burtin@greenbirdie.fr

MAITRE D'OUVRAGE

TENSOL 20

Plan de Fabrique, Arterparc de Fuveau, 13710 FUYEAU

T

E matthieu.laloye@synerdev.fr

PC 5-5

PLAN DES FACADES

CENTRALE AGRIVOLTAIQUE AU SOL
LA BELLE EPINE
COMBLES-EN-BARROIS

Signé par :

Stephane MICHAUT
1BB515680D0B480...



MAGA Architecture
4 rue de Chatillon - 75014 Paris
mldudon@maga-architecture.com
Ordre des architectes 522289
Siret 89790067600015 RCS Paris

[Signature]

DATE 04/12/2024

PHASE PC

ECHELLE 1/150

CODE PC5.5

REFERENCE MA24-CEB-PI001-A